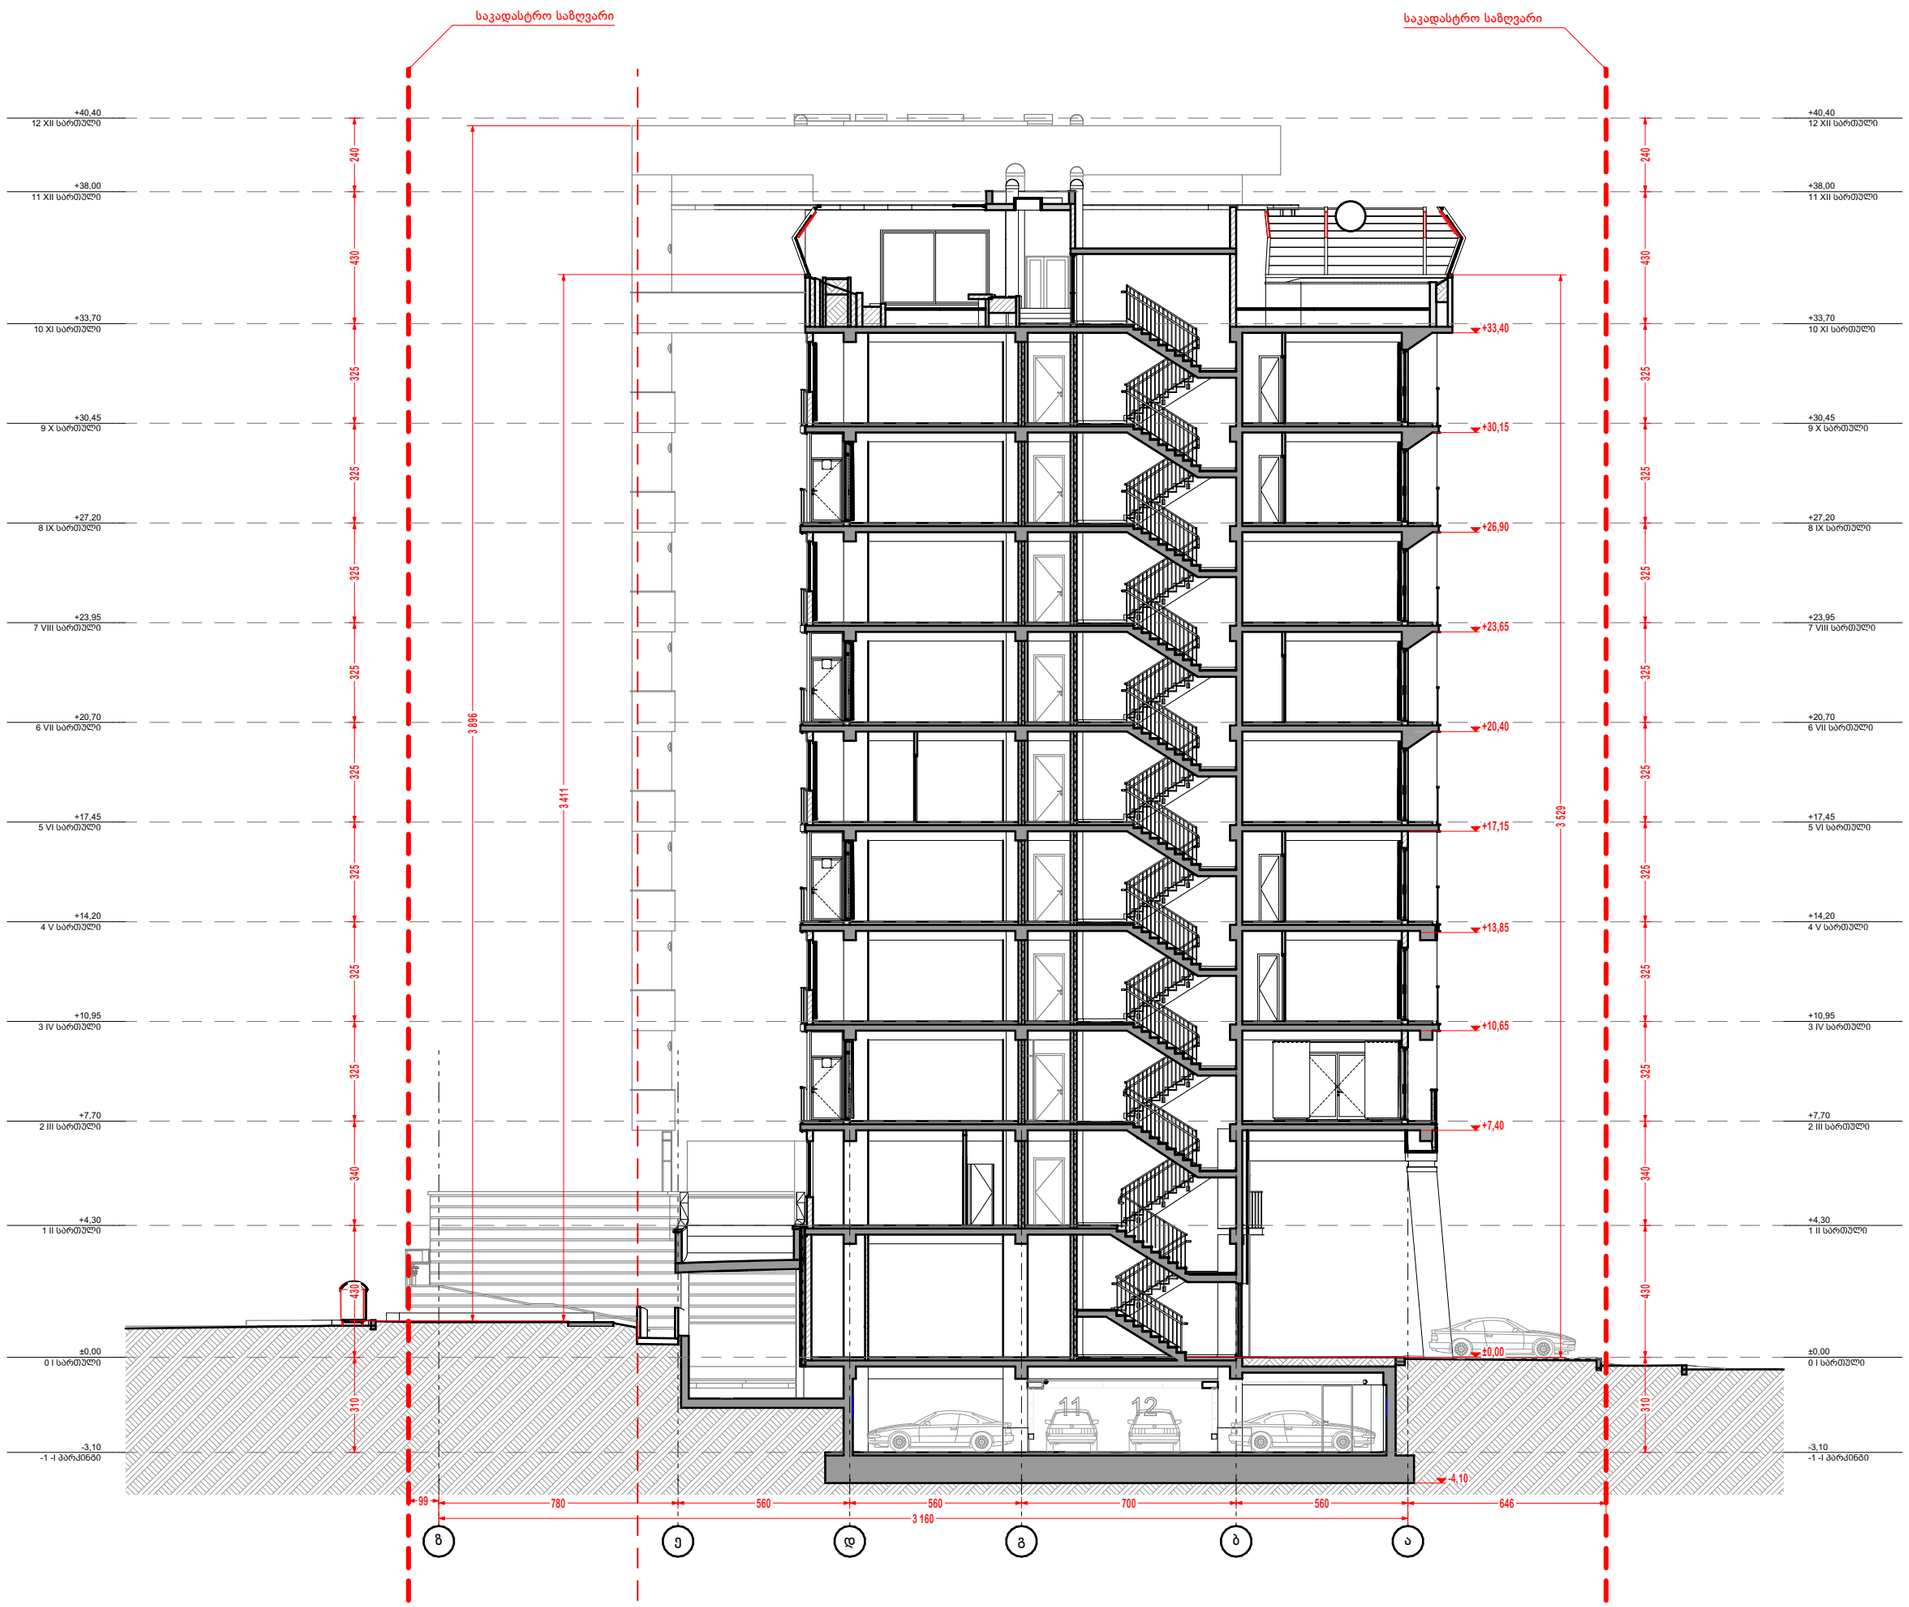

A 3

დაკვეთა #

შპს "რეტრო არტი" "RETRO ART" LTD

ექსპლიკაცია

პირობითი აღნიშვნები

შენიშვნები

1. 0.00 ნიშნული შეესაბამება 437.3 აბსოლუტურ ნიშნულს

დამკვეთი

შპს "რეტრო კონსტრაქშენი"
ID 40208185

პროექტის სახელწოდება

მრავალბინიანი საცხოვრებელი სახლი კორექტირებული პროექტი

მისამართი

ქ. თბილისი, ც. დადიანის ქ. N71
მიწის ნაკვეთის ს/კ 01.12.13.089.003

თანამდებობა	გვარი	ხელმოწერა
დირექტორი	ა. ლეფონავა	
პრ. ავტორი	ა. ლეფონავა	
	ლ. ჯანხოთელი	
	ლ. ჯამაგიძე	
	მ. მიკუჩაძე	
შემსრულა	ა. ლეფონავა	
	ლ. ჯანხოთელი	

შპს "რეტრო არტი"
"RETRO ART" LTD

მისამართი
თბილისი, გლდანის რაიონი, ალ. გორგონიძის ქ, N11, ბლოკი დ, ბ. 48
: (+99599) 778022
E_mail: spacexge@gmail.com

მასშტაბი 1:200

ნახაზის სახელწოდება: ჭრილი 1-1

თარიღი 25.06.2021

ნაწილი

სტადია	ფურცელი	ფურცლები
პროექტი	ა -	--

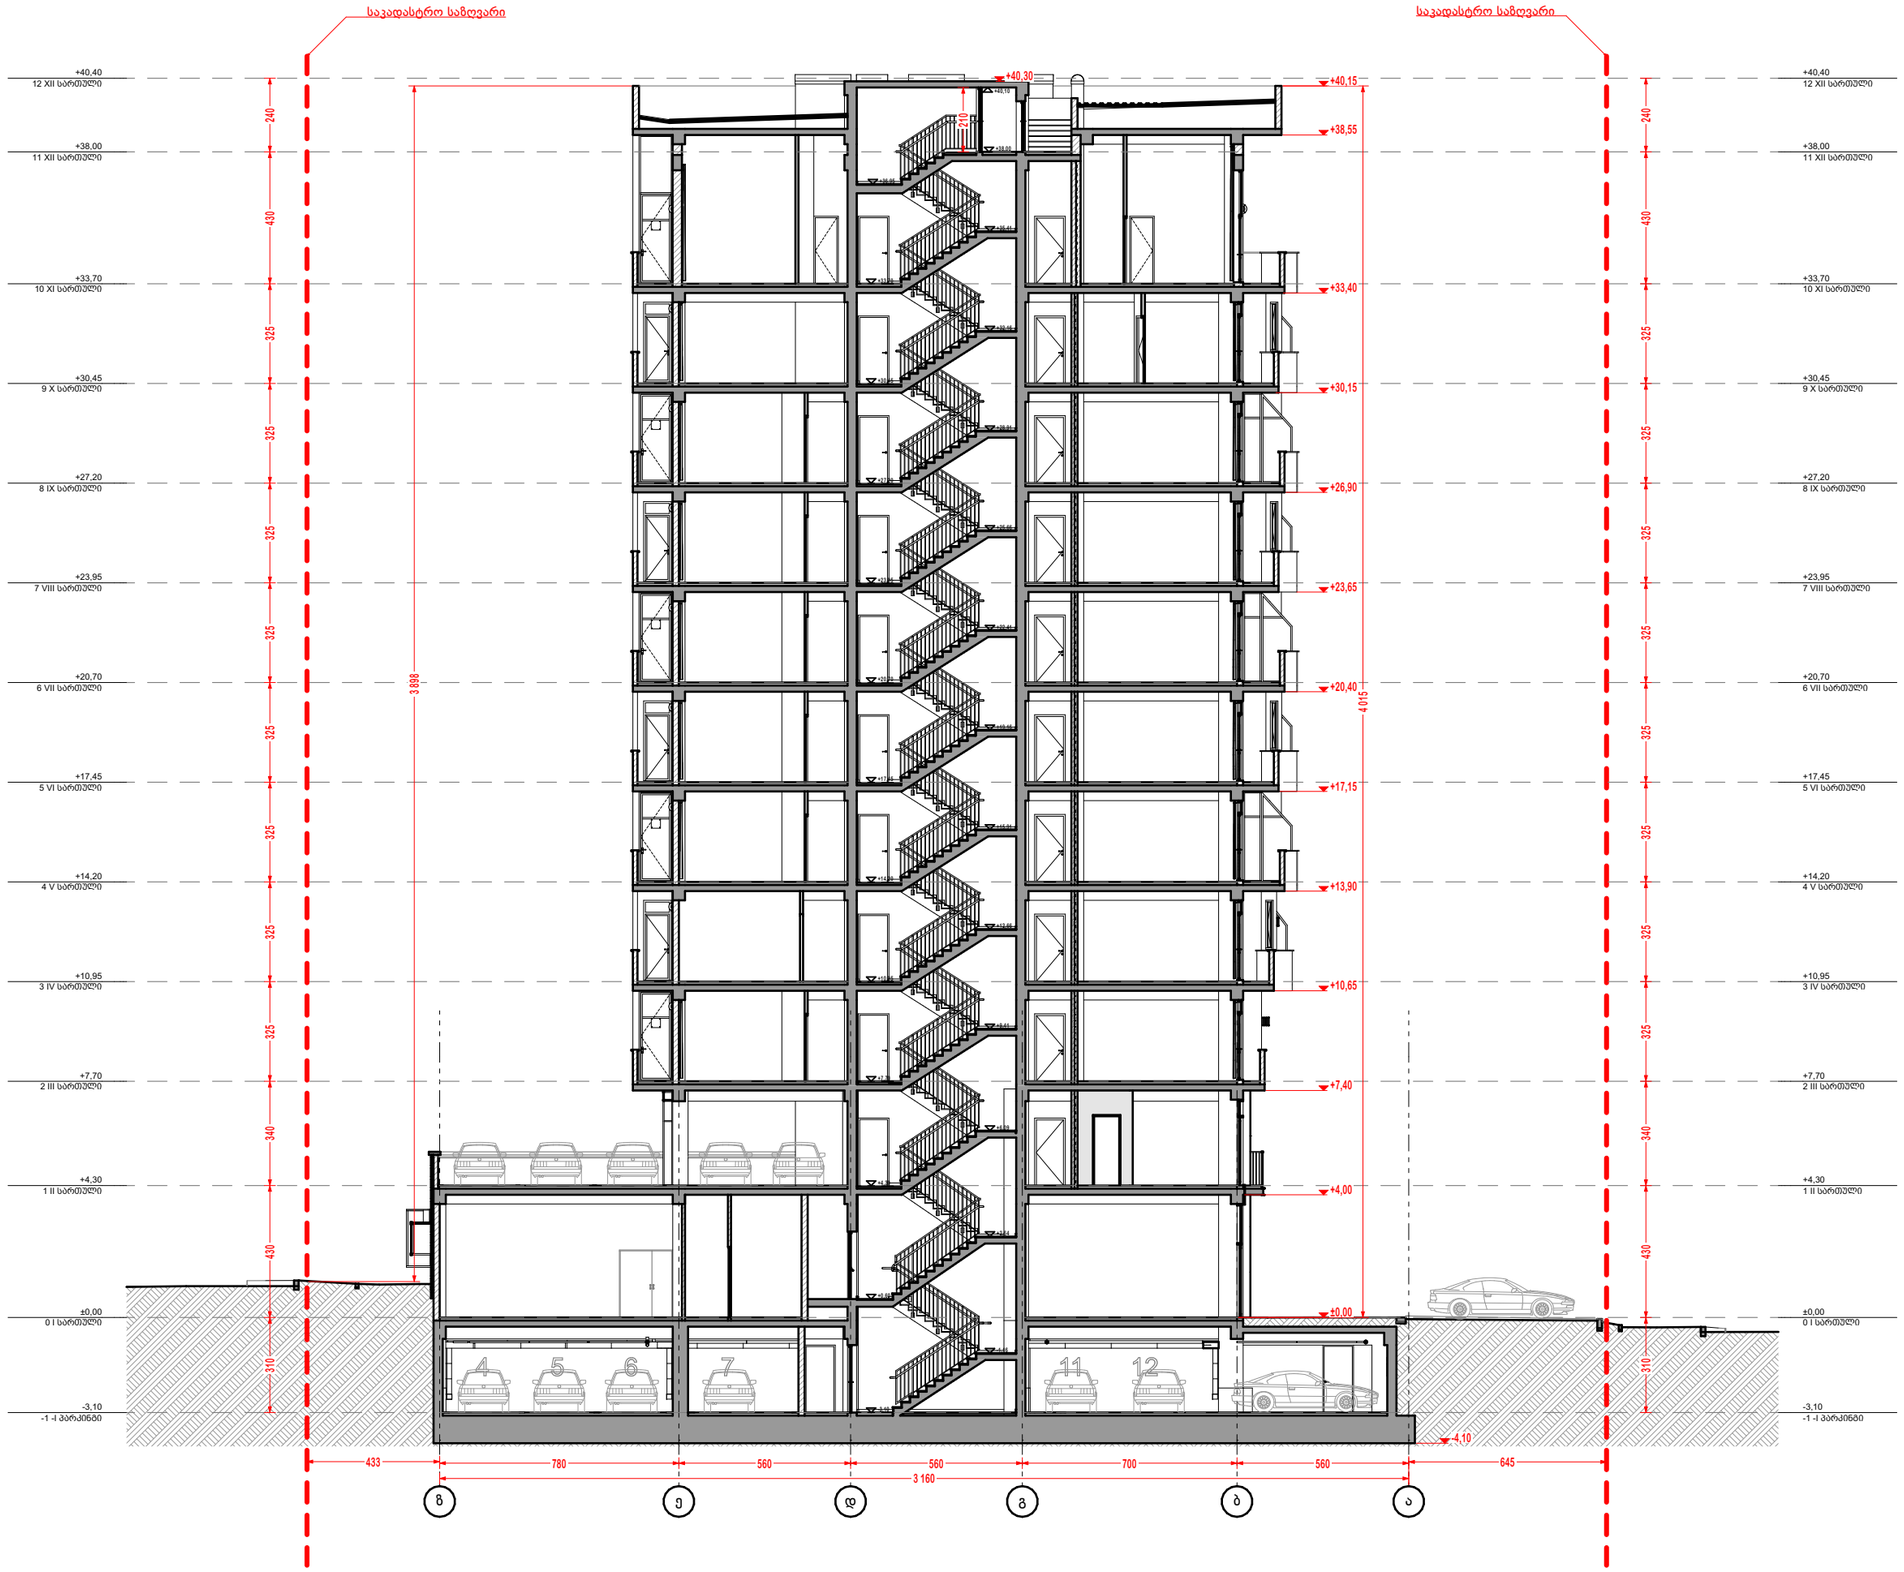

A 3

დაკვეთა #

შპს "რეტრო არტი" "RETRO ART" LTD

ექსპლიკაცია

პირობითი აღნიშვნები

შენიშვნები

1. 0.00 ნიშნული შეესაბამება 437.3 აბსოლუტურ ნიშნულს

დამკვეთი
შპს "რეტრო კონსტრაქშენი"
ID 40208185

პროექტის საერთო დასახელება
მრავალბინიანი საცხოვრებელი სახლი კორექტირებული პროექტი

მისამართი
ქ. თბილისი, ც. დადიანის ქ. N71
მიწის ნაკვეთის ს/კ 01.12.13.089.003

თანამდებობა	გვარი	ხელმოწერა
დირექტორი	ა. ლეფონავა	
პრ. ავტორი	ა. ლეფონავა	
	ლ. ჯანხოთელი	
	ლ. ჯამბაძიძე	
	მ. მიკუჩაძე	
შემსრულა	ა. ლეფონავა	
	ლ. ჯანხოთელი	

შპს "რეტრო არტი"
"RETRO ART" LTD

მისამართი
თბილისი, გლდანის რაიონი, ალ. გოგორნიძის ქ, N11, ბლოკი დ, ბ. 48
: (+99599) 778022
E_mail: spacexge@gmail.com

მასშტაბი 1:200

ნახაზის სახელწოდება
ჭრილი 2-2

თარიღი 25.06.2021

ნაწილი

სტადია	ფურცელი	ფურცლები
პროექტი	ა -	--

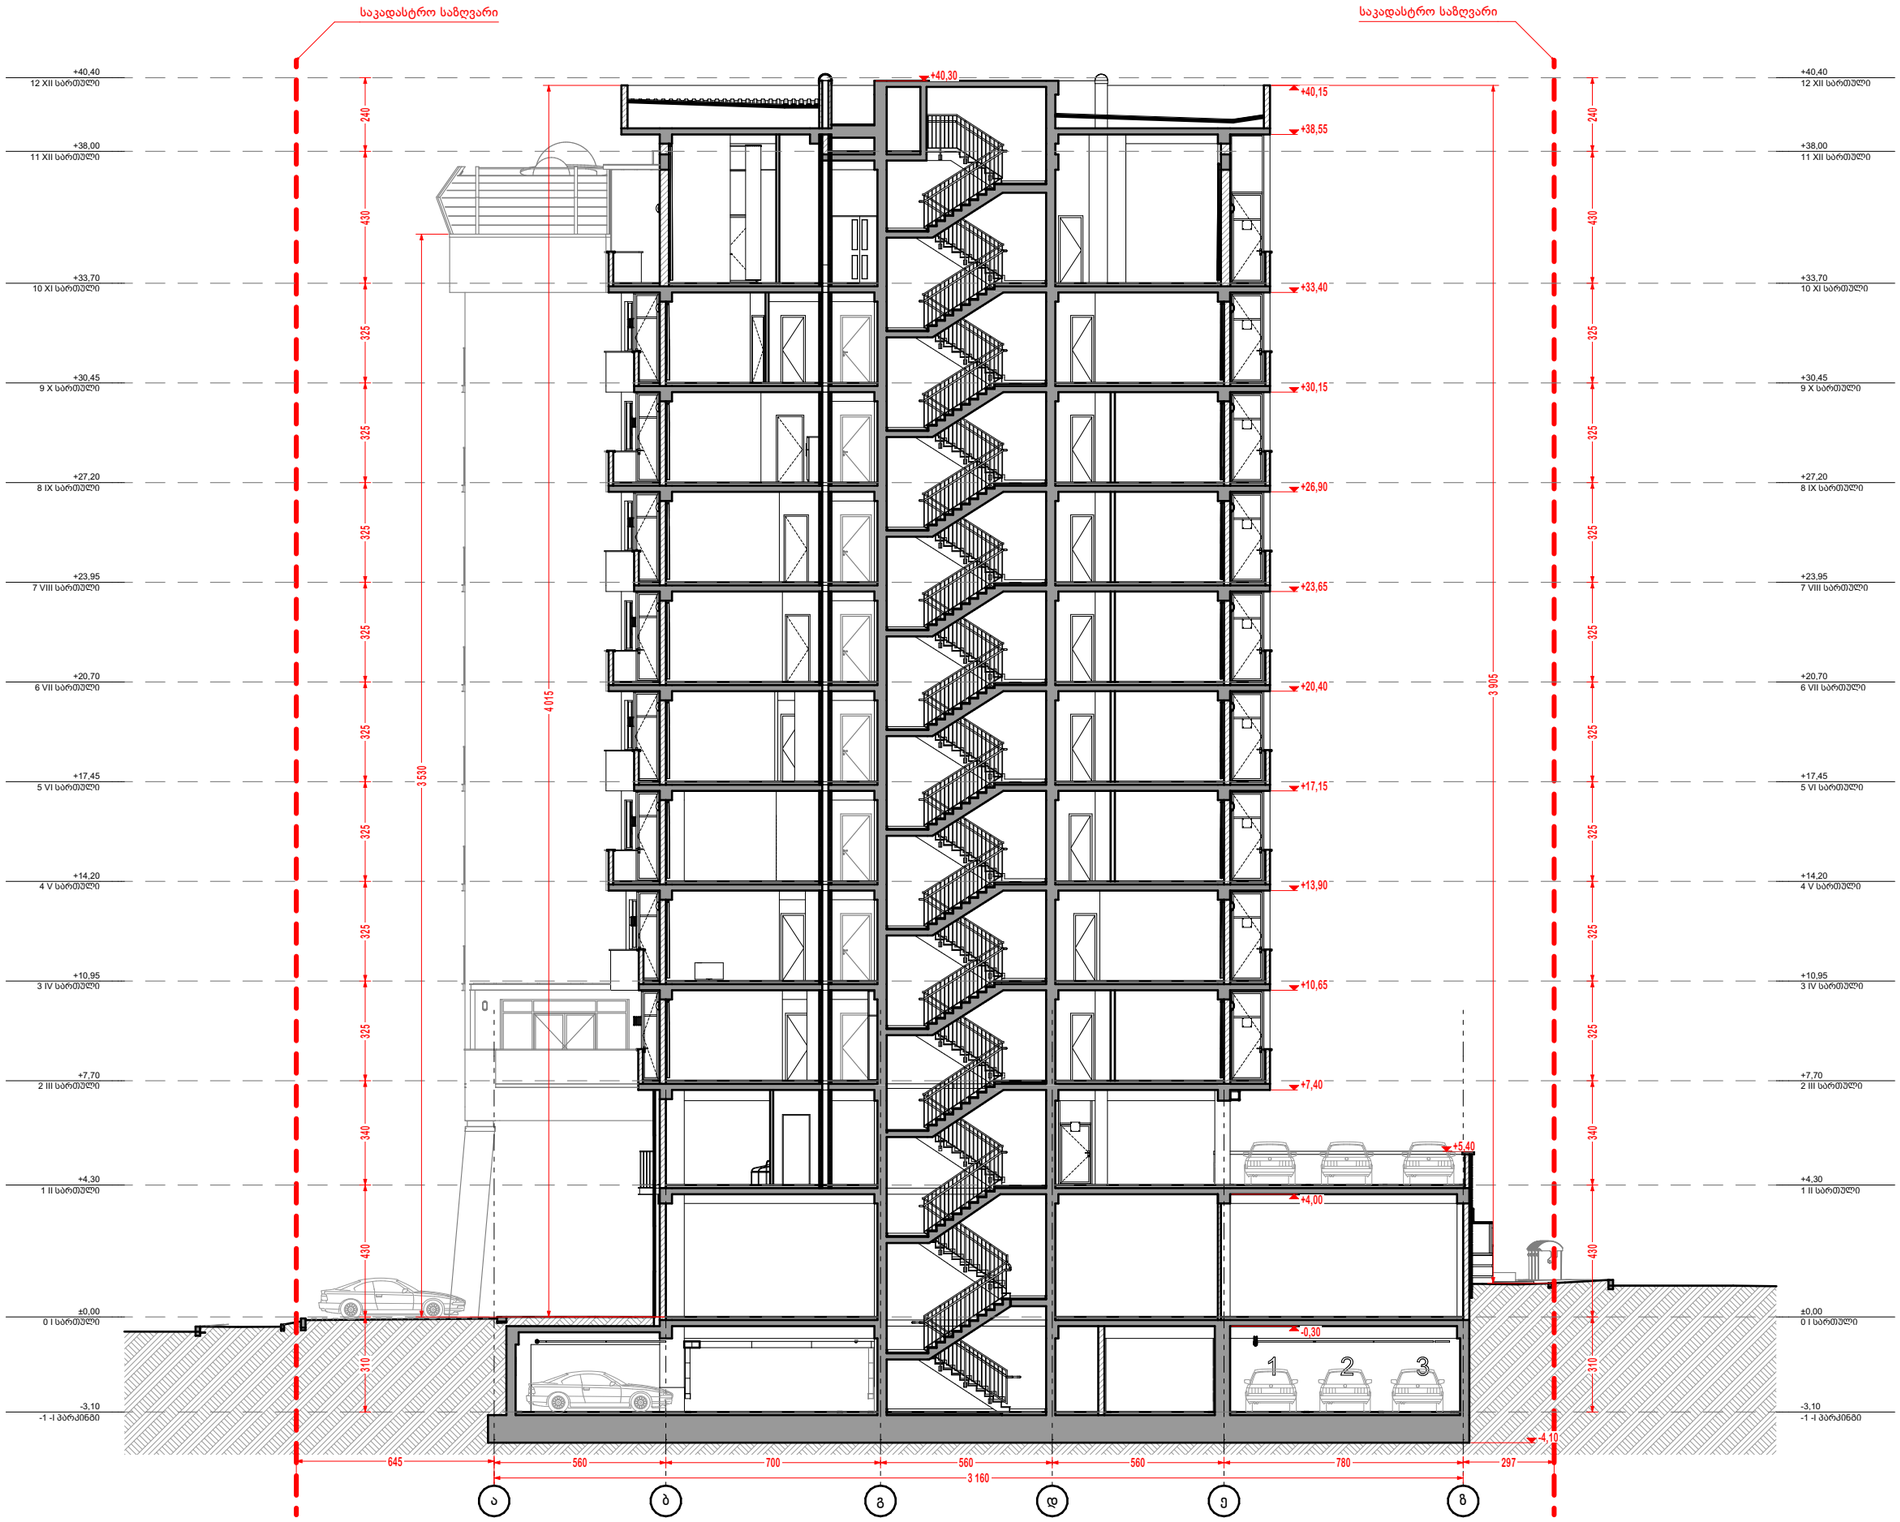

A 3

დაკვეთა #

შპს "რეტრო არტი" "RETRO ART" LTD

ექსპლიკაცია

პირობითი აღნიშვნები

შენიშვნები

1. 0.00 ნიშნული შეესაბამება 437.3 აბსოლუტურ ნიშნულს

დამკვეთი

შპს "რეტრო კონსტრაქშენი"
ID 40208185

პროექტის საბეტონდება

მრავალბინიანი საცხოვრებელი სახლი კორექტირებული პროექტი

მისამართი

ქ. თბილისი, ც. დადიანის ქ. N71
მიწის ნაკვეთის ს/კ 01.12.13.089.003

თანამდებობა	გვარი	ხელმოწერა
დირექტორი	ა. ლეფონავა	
პრ. ავტორი	ა. ლეფონავა	
	ლ. პანხოთელი	
	ლ. პამპაგიძე	
	მ. მიკუჩაძე	
შემსრულა	ა. ლეფონავა	
	ლ. პანხოთელი	

შპს "რეტრო არტი"
"RETRO ART" LTD

მისამართი
თბილისი, გლდანის რაიონი, ალ. გოგორაშვილის ქ, N11, ბლოკი დ, ბ. 48
: (+99599) 778022
E_mail: spacexge@gmail.com

მასშტაბი 1:200

ნახაზის საბეტონდება

ჭრილი 3-3

თარიღი 25.06.2021

ნაწილი

სტადია	ფურცელი	ფურცლები
პროექტი	ა -	--



A 3

დაკვეთა #

შპს "რეტრო არტი" "RETRO ART" LTD

ექსპლიკაცია

პირობითი აღნიშვნები

შენიშვნები

1. 0.00 ნიშნული შეესაბამება 437.3 აბსოლუტურ ნიშნულს

დამკვეთი
შპს "რეტრო კონსტრაქშენი"
ID 40208185

პროექტის საბელმწიფოება
მრავალბინიანი საცხოვრებელი სახლი კორექტირებული პროექტი

მისამართი
ქ. თბილისი, ც. დადიანის ქ. N71
მიწის ნაკვეთის ს/კ 01.12.13.089.003

თანამდებობა	გვარი	ხელმოწერა
დირექტორი	ა. ლეფონავა	
პრ. ავტორი	ა. ლეფონავა	
	ლ. ჯანხოთელი	
	ლ. ჯამბაძიძე	
	მ. მიკუჩაძე	
შემსრულა	ა. ლეფონავა	
	ლ. ჯანხოთელი	

შპს "რეტრო არტი"
"RETRO ART" LTD

მისამართი
თბილისი, გლდანის რაიონი, ალ. გოგორნიძის ქ, N11, გლოკი დ, ბ. 48
: (+99599) 778022
E_mail: spacexge@gmail.com

მასშტაბი 1:200

ნახაზის საბელმწიფოება
ჭრილი 4-4

თარიღი 25.06.2021

ნაწილი

სტადია	ფურცელი	ფურცლები
პროექტი	ა -	--