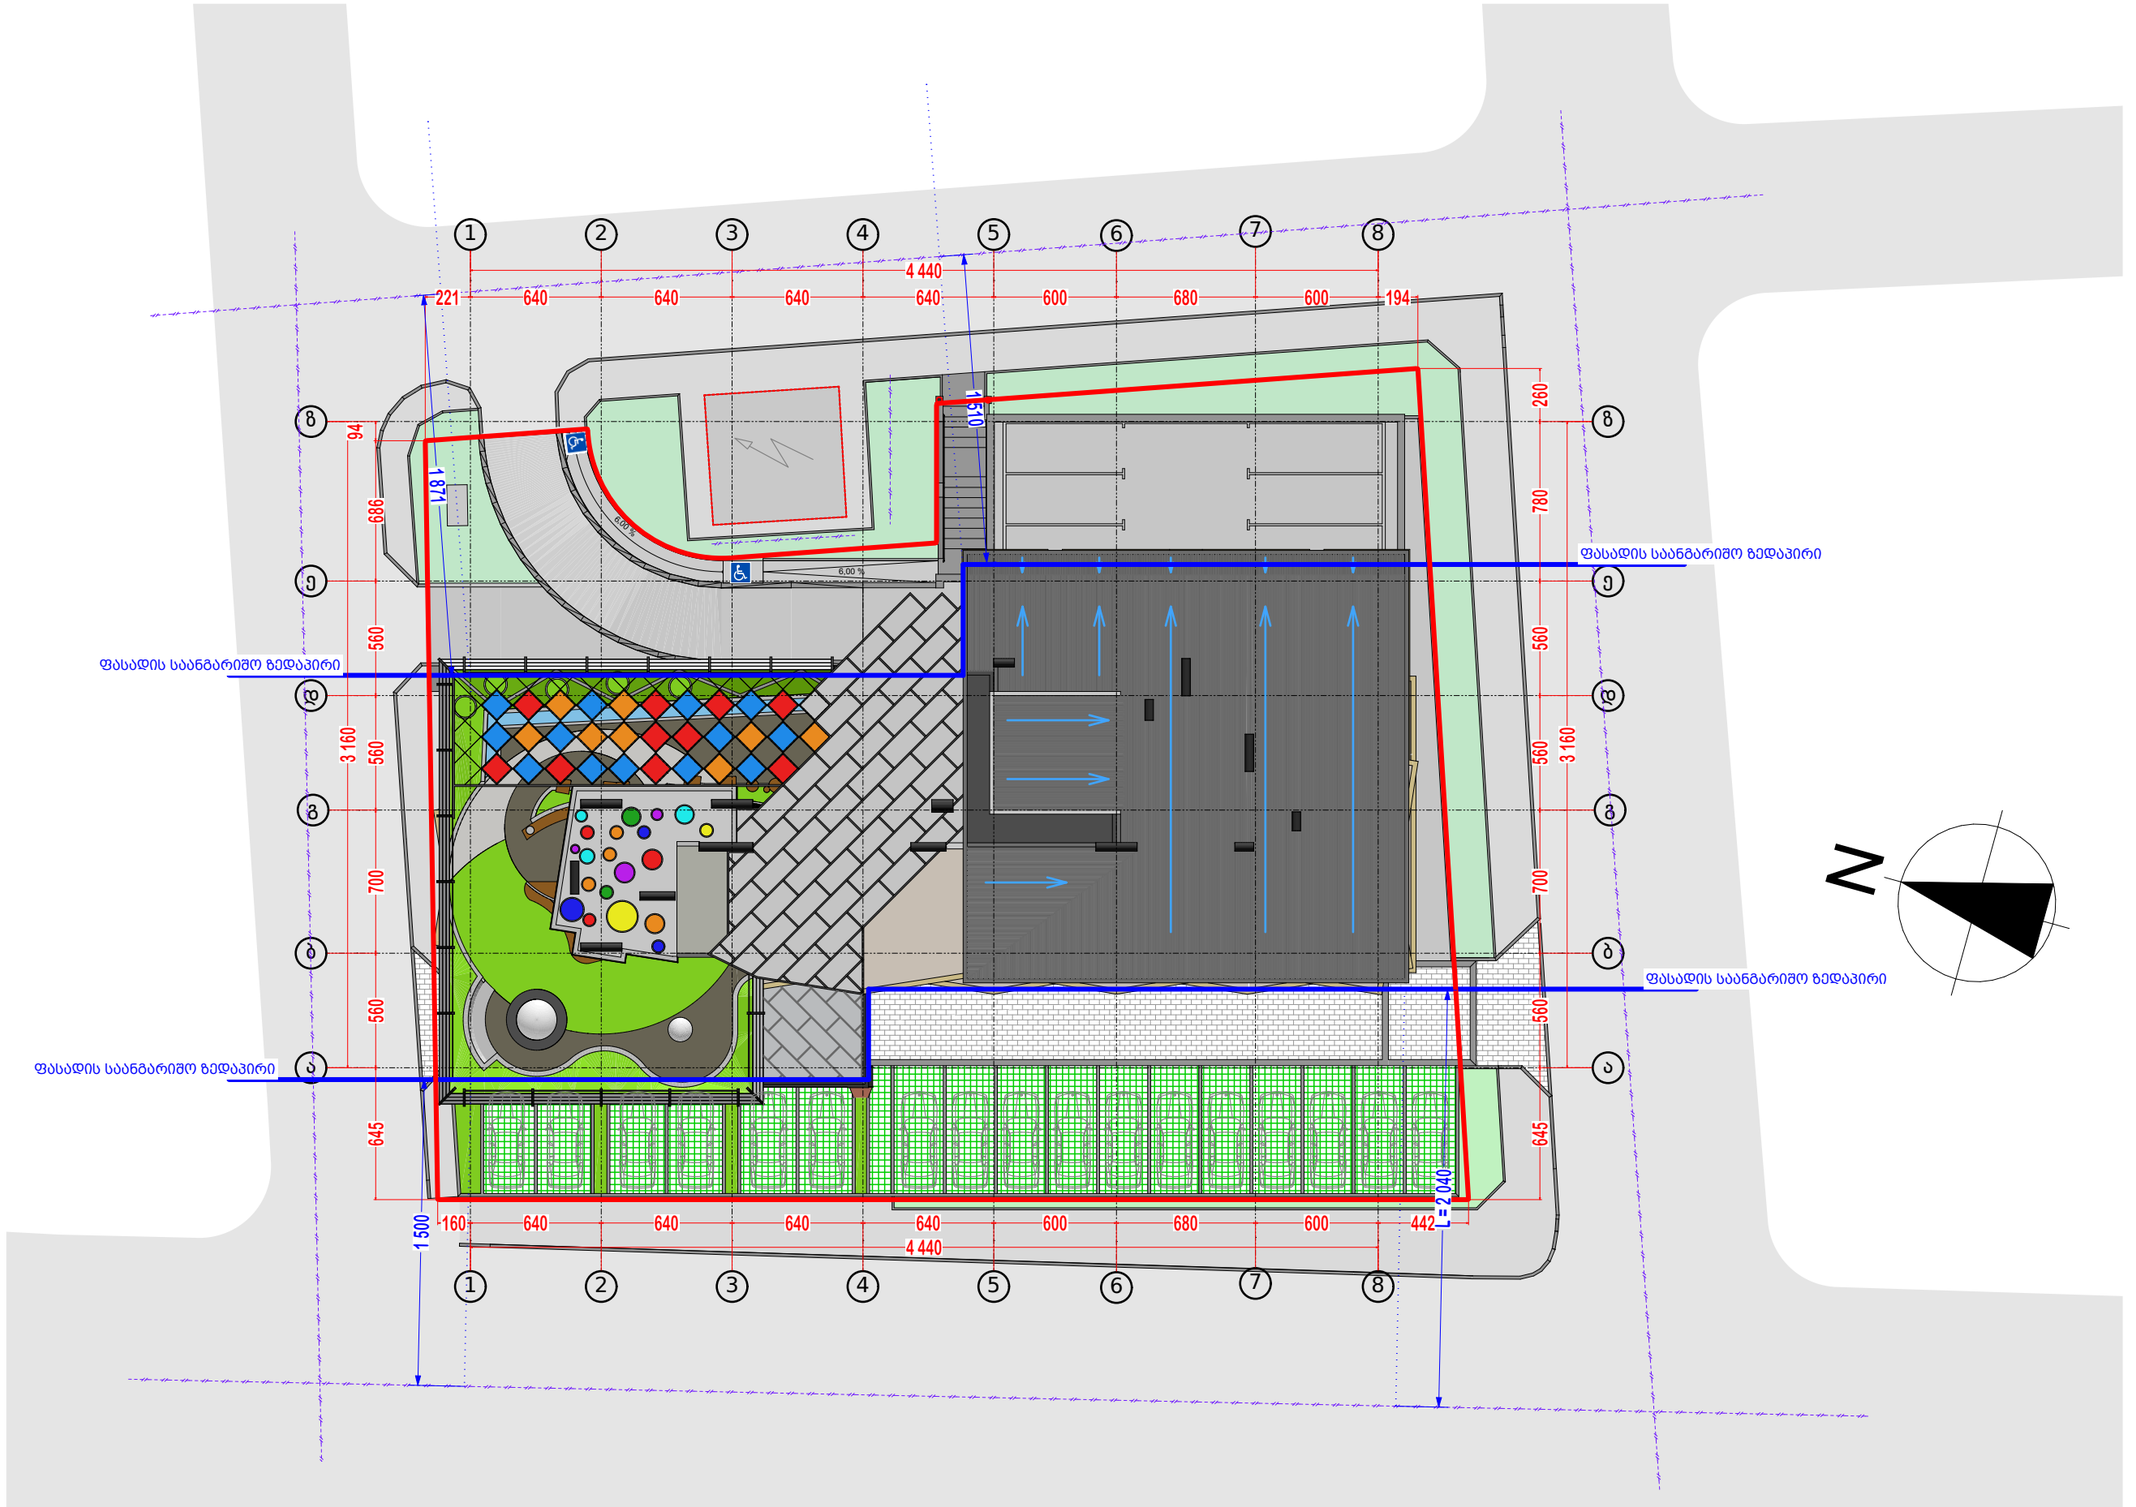

A 3

დაკვეთა #

შპს "რეტრო არტი" "RETRO ART" LTD

ექსპლიკაცია

პირობითი აღნიშვნები

შენიშვნები

1. 0.00 ნიშნული შეესაბამება 437.3 აბსოლუტურ ნიშნულს

დამკვეთი
შპს "რეტრო კონსტრაქშენი"
ID 40208185

პროექტის სახელწოდება
მრავალბინიანი საცხოვრებელი სახლი კორექტირებული პროექტი

მისამართი
ქ. თბილისი, ც. დადიანის ქ. N71
მიწის ნაკვეთის ს/კ 01.12.13.089.003

თანამდებობა	გვარი	ხელმოწერა
დირექტორი	ა. ლეფონავა	
პრ. ავტორი	ა. ლეფონავა	
	ლ. ჯანხოთელი	
	ლ. ჯამაგიძე	
	მ. მიკუჩაძე	
შემსრულა	ა. ლეფონავა	
	ლ. ჯანხოთელი	

შპს "რეტრო არტი"
"RETRO ART" LTD

მისამართი
თბილისი, გლდანის რაიონი, ალ. გოგრიჭიძის ქ, N11, გლდანი დ, ბ. 48
: (+99599) 778022
E_mail: spacexge@gmail.com

მასშტაბი 1:300

თარიღი 25.06.2021

ნახატის სახელწოდება
გენგეგმა
სიმაღლის განსაძღვრის სქემა

ნაწილი

სტადია	ფურცელი	ფურცლები
პროექტი	ა -	--

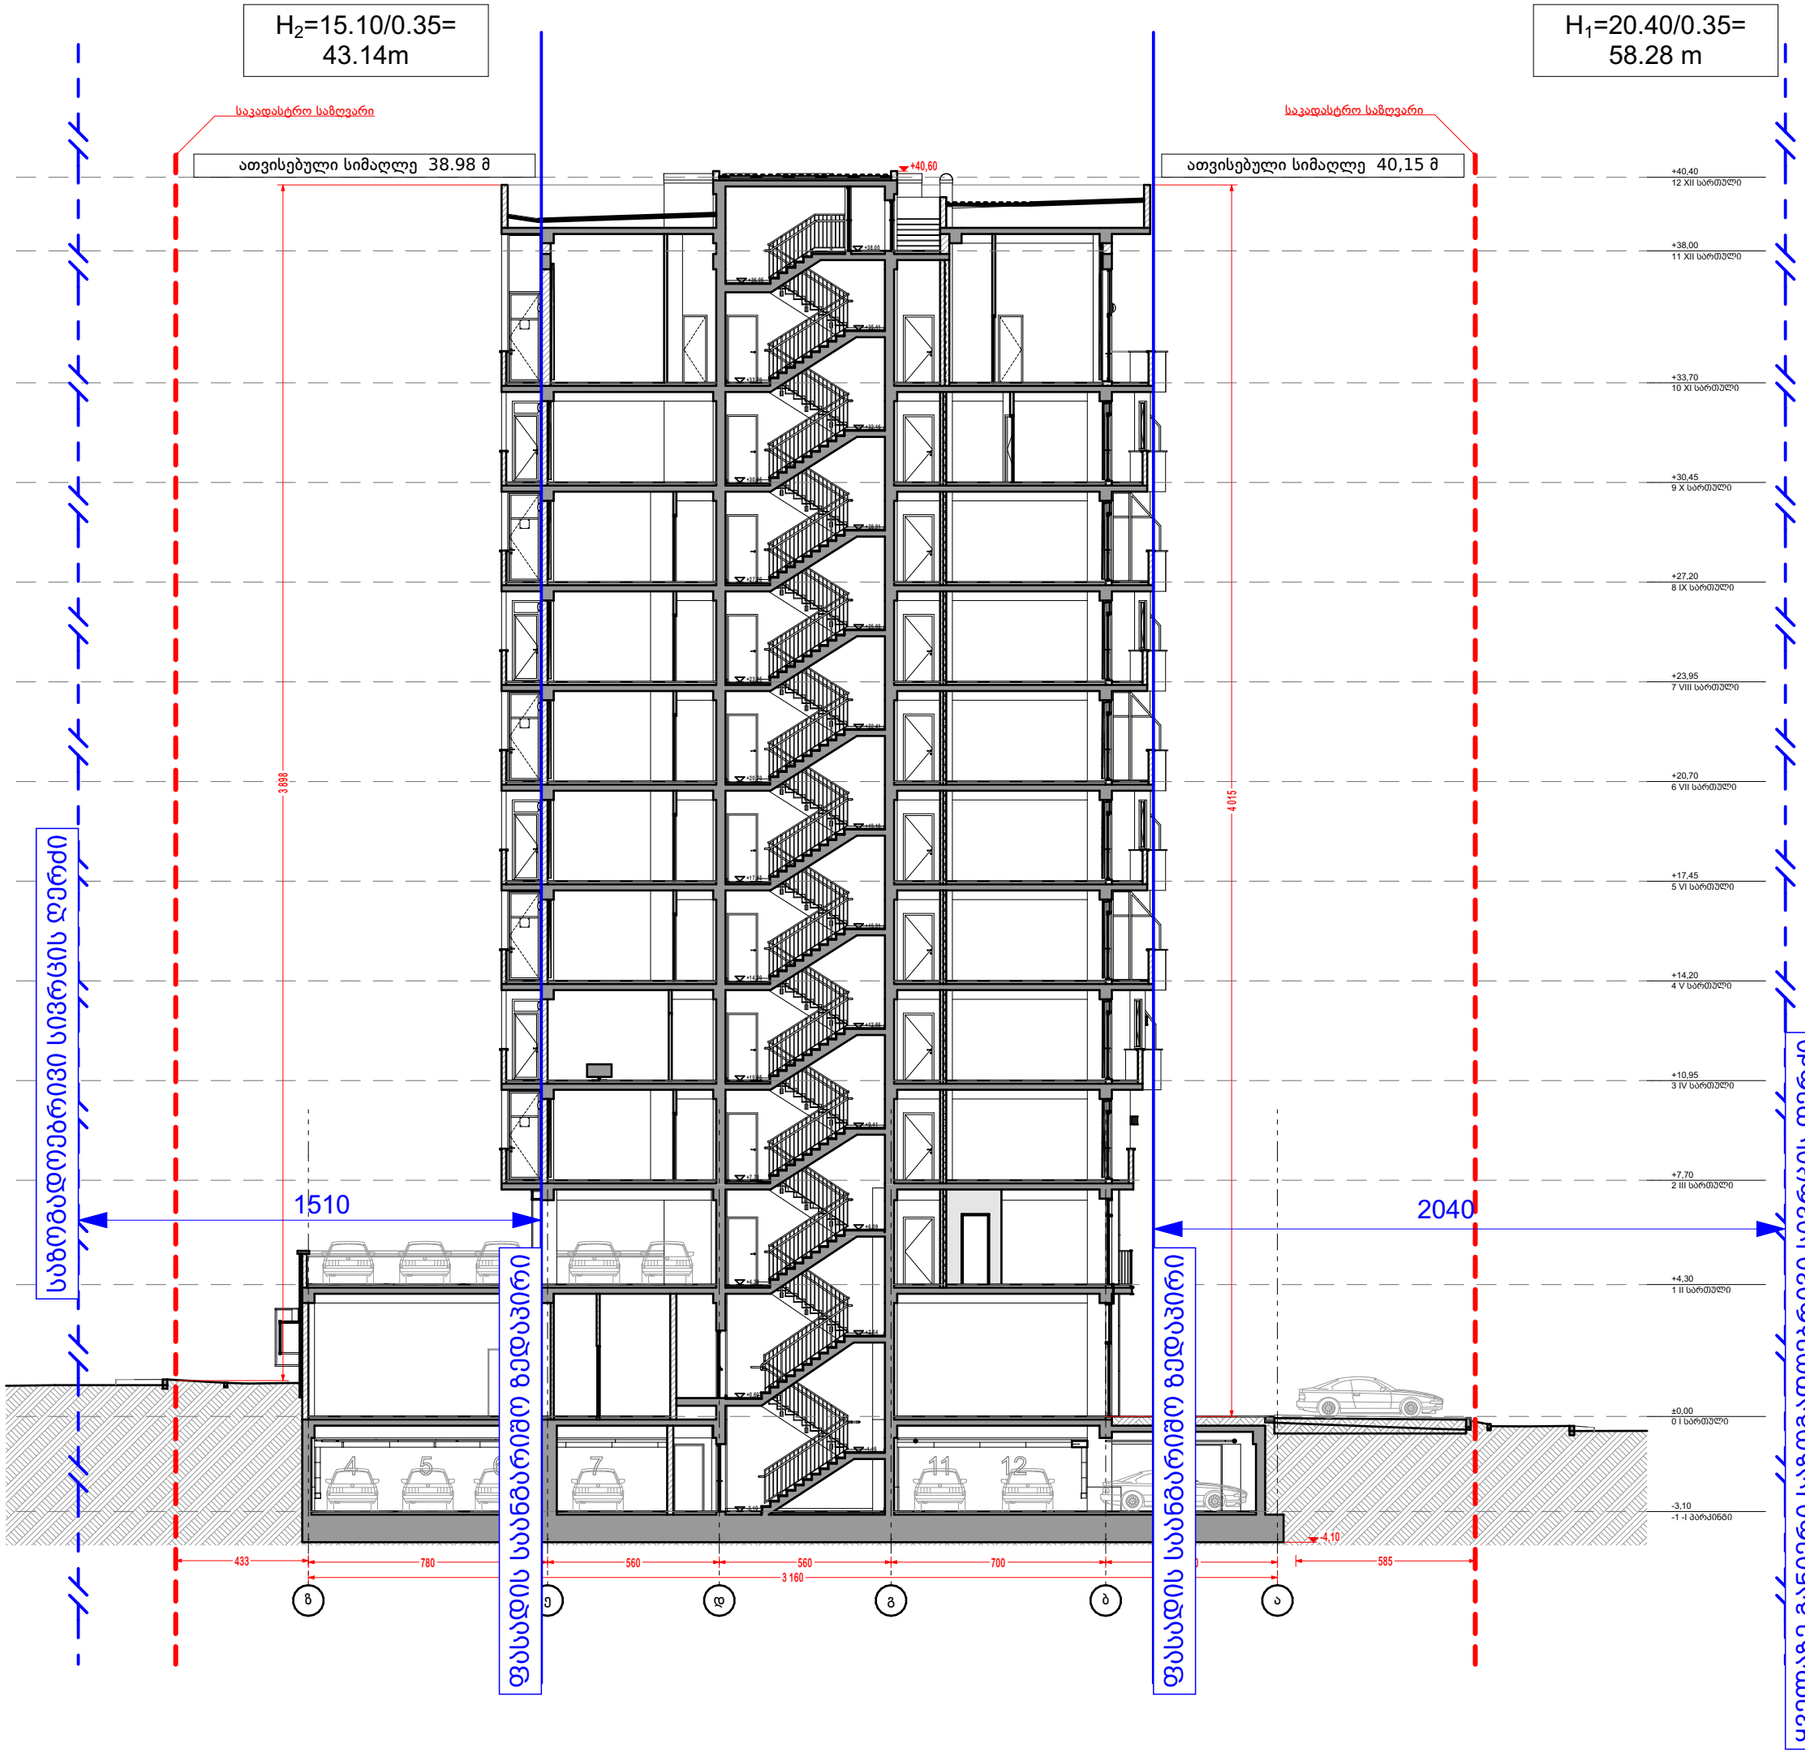

A 3

დაკვეთა #

შპს "რეტრო არტი" "RETRO ART" LTD

ექსპლიკაცია

პირობითი აღნიშვნები

შენიშვნები

1. 0.00 ნიშნული შეესაბამება 437.3 აბსოლუტურ ნიშნულს

დამკვეთი
შპს "რეტრო კონსტრაქშენი"
ID 40208185

პროექტის სახელწოდება
მრავალბინიანი საცხოვრებელი სახლი კორექტირებული პროექტი

მისამართი
ქ. თბილისი, ც. დადიანის ქ. N71
მიწის ნაკვეთის ს/კ 01.12.13.089.003

თანამდებობა	გვარი	ხელმოწერა
დირექტორი	ა. ლეფონავა	
პრ. ავტორი	ა. ლეფონავა	
	ლ. ჯანხოთელი	
	ლ. ჯამაგიძე	
	მ. მიკუჩაძე	
შემსრულა	ა. ლეფონავა	
	ლ. ჯანხოთელი	

შპს "რეტრო არტი"
"RETRO ART" LTD

მისამართი
თბილისი, გლდანის რაიონი, ალ. გობრონიძის ქ, N11, ბლოკი დ, ბ. 48
: (+99599) 778022
E_mail: spacexge@gmail.com

მასშტაბი 1:200

თარიღი 25.06.2021

ნახატის სახელწოდება
ჭრილი 2-2
სიმაღლის განსაძღვრის სქემა

ნაწილი

სტადია	ფურცელი	ფურცლები
პროექტი	ბ -	--