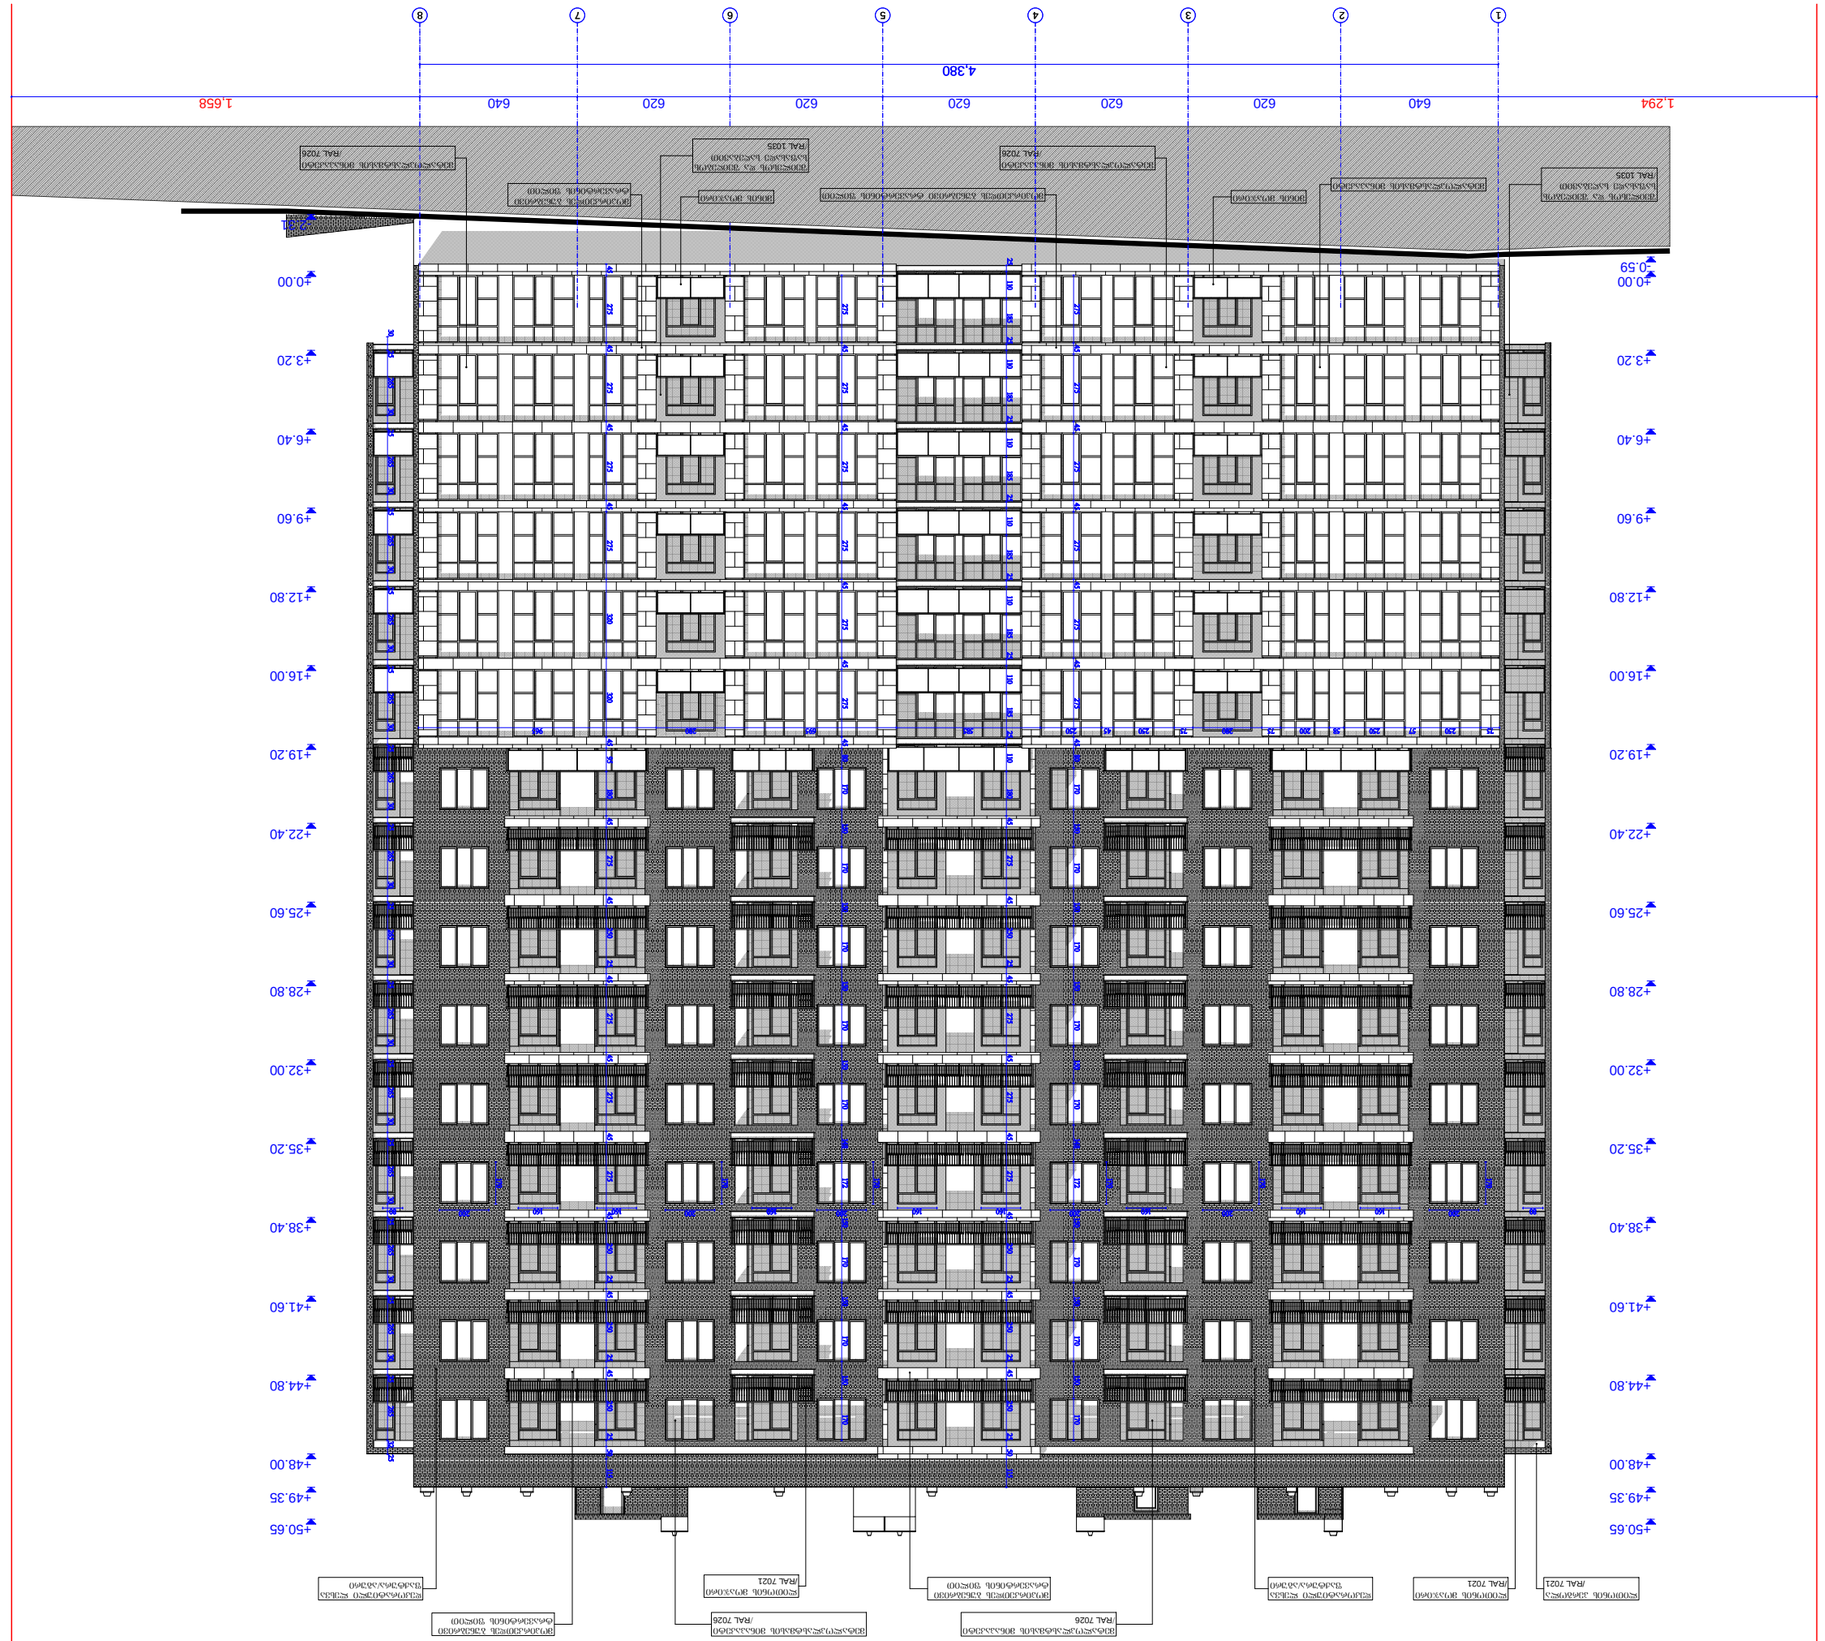

1 2 6 8

4,380

1,294 640 620 620 620 620 620 640 1,658

-0.59

±0.00

+3.20

+6.40

+9.60

+12.80

+16.00

+19.20

+22.40

+25.60

+28.80

+32.00

+35.20

+38.40

+41.60

+44.80

+48.00

+49.35

+50.65

-2.31

±0.00

+3.20

+6.40

+9.60

+12.80

+16.00

+19.20

+22.40

+25.60

+28.80

+32.00

+35.20

+38.40

+41.60

+44.80

+48.00

+49.35

+50.65

30 25 265 30 25 265 30 25 265 30 25 265 30 25 265 30 25 265 30 25 265 30 25 265 30 25 265 30 25 265 30 25 265 30 25 265 30 25 265 30 25 265 32 25

25 110 185 25 110 185 25 110 185 25 110 185 25 110 185 25 110 185 25 110 180 45 275 45 250 25 45 275 45 275 45 275 45 250 25 45 250 25 45 250 25 50 115

275 45 275 45 275 45 275 45 275 45 275 45 80 170 150 170 150 170 150 170 150 170 148 172 150 170 150 170 150 170 200

170

200

170

200

170

200

170

200

170

200

170

80 160 160 160 160 160 160 160 160 80

45 275 45 275 45 275 45 275 320 320 45 95 180 45 275 45 250 25 45 275 45 275 45 275 45 250 25 45 250 25 45 250 25 50 115

275 45 275 45 275 45 275 45 275 45 275 45 80 170 150 170 150 170 150 170 150 170 148 172 150 170 150 170 150 170 75 250 57 250 58 200 75 280 75 250 45 250 585 695 280 965

ლითონის მოაჯირი

/RAL 7021

მოპირკეთდეს ბუნებრივი

ტრავერტინის ფილით
მეტალოპლასტმასის მინაპაკეტი

/RAL 7026

მინის მოაჯირი

შეილესოს და შეიღებოს

საფასადე საღებავით

/RAL 1035

მოპირკეთდეს ბუნებრივი

ტრავერტინის ფილით

მოპირკეთდეს ბუნებრივი ტრავერტინის ფილით

დეკორატიული ლესვა

ფაქტურა/აგური

მეტალოპლასტმასის მინაპაკეტი
ლითონის პერგოლა

/RAL 7021

ლითონის მოაჯირი

/RAL 7021

მეტალოპლასტმასის მინაპაკეტი

/RAL 7026

შეილესოს და შეიღებოს

საფასადე საღებავით

/RAL 1035

დეკორატიული ლესვა

ფაქტურა/აგური

მეტალოპლასტმასის მინაპაკეტი

/RAL 7026

მეტალოპლასტმასის მინაპაკეტი

/RAL 7026

მოპირკეთდეს ბუნებრივი

ტრავერტინის ფილით

მინის მოაჯირი

3 4 5 7

დაამუშავა

დირექტ

ორი

ALL

PAPER SIZE

პროექტის #

1:250

PAGES

PROJECT # ფორმატი

A - 1
პროექტი

ფურც.

არქ. პროექტი

სტადია STAGE სულ

მაშტაბი

ნახაზი

დამკვეთი

PROJECT

ADDRESS

CLIENT

ფასადი ღერძებში 1-8

DRVG.

მისამართი

გვარი ხელმოწერა

DATE OF ISSUE

თარიღი SCALE

თანამდებობა

პრ. ავტ

ორი

შ.პ.ს. "ტიბინი ჯგუფი"

შ.პ.ს. "ტიბინი ჯგუფი"

მრავალფუნქციური კომპლექსი

ქ. თბილისი, წულუკიძის ქ. #6

ტექნიკური მაჩვენებლები

საპროექტ

ო ტერიტ

ორიის საზღვარი
შენიშვნა:

პირობითი ნიშნები

არქიტექტურული პრ

oeqti
ა.მიქუჭაძე

ა.მიქუჭაძე

ზ.ახალაია

±0.00=455.5

საპროექტ

ო ნული შეესაბამება

abso

ლუტურ ნიშნულს

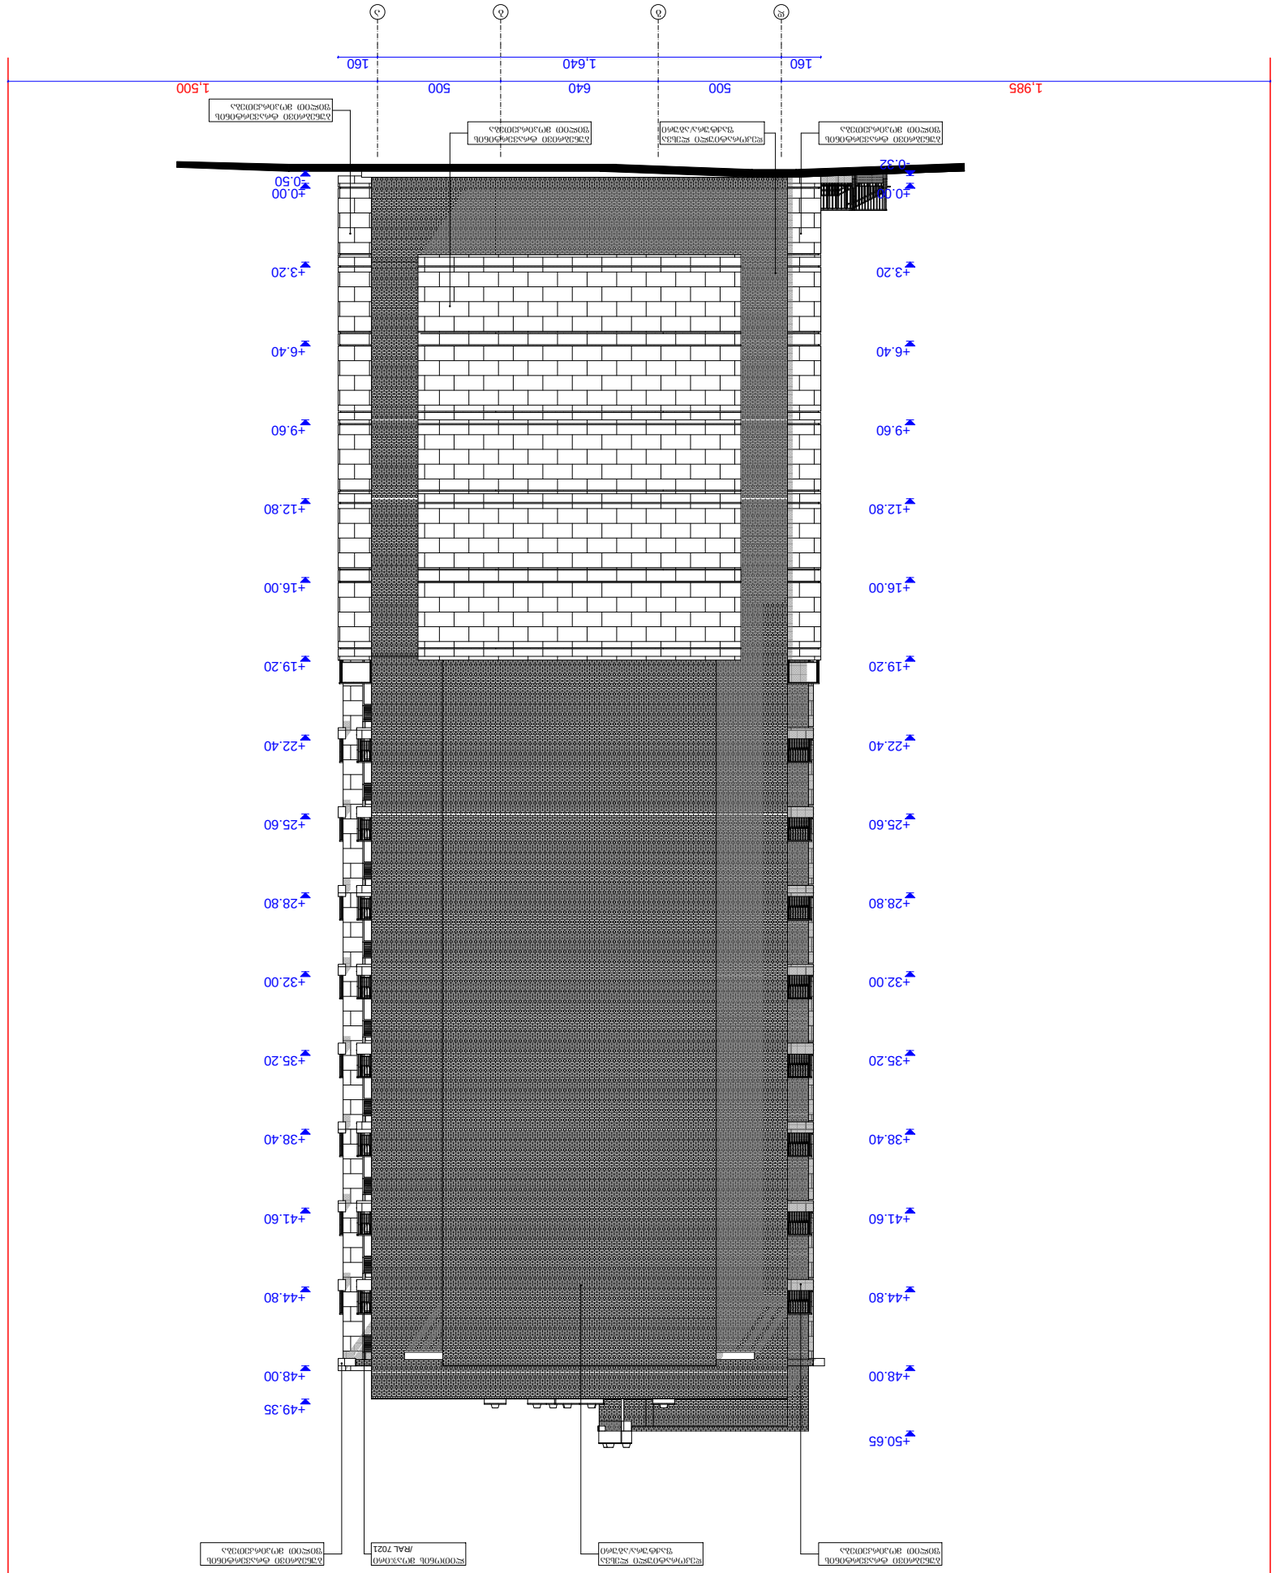

d g b a

160 1,640 160

1,985 500 640 500 1,500

-0.50

±0.00

+3.20

+6.40

+9.60

+12.80

+16.00

+19.20

+22.40

+25.60

+28.80

+32.00

+35.20

+38.40

+41.60

+44.80

+48.00

+49.35

-0.32

±0.00

+3.20

+6.40

+9.60

+12.80

+16.00

+19.20

+22.40

+25.60

+28.80

+32.00

+35.20

+38.40

+41.60

+44.80

+48.00

+50.65

ლითონის მოაჯირი

/RAL 7021

ბუნებრივი ტრავერტინის

ფილით მოპირკეთება

ბუნებრივი ტრავერტინის

ფილით მოპირკეთება

დეკორატიული ლესვა

ფაქტურა/აგური

ბუნებრივი ტრავერტინის

ფილით მოპირკეთება

ბუნებრივი ტრავერტინის

ფილით მოპირკეთება

დეკორატიული ლესვა

ფაქტურა/აგური

ბუნებრივი ტრავერტინის

ფილით მოპირკეთება

დაამუშავა

დირექტორი

ALL

PAPER SIZE

პროექტის #

1:250

PAGES

PROJECT #

ფორმატი

A - 1
პროექტი

ფურც.

არქ. პროექტი

სტადია STAGE სულ

მაშტაბი

ნახაზი

დამკვეთი

PROJECT

ADDRESS

CLIENT

ფასადი ღერძებში დ-ა

DRVG.

მისამართი

გვარი ხელმოწერა

DATE OF ISSUE

თარიღი

SCALE

თანამდებობა

პრ. ავტორი

შ.პ.ს. "ტიბინი ჯგუფი"

შ.პ.ს. "ტიბინი ჯგუფი"

მრავალფუნქციური შენობა

ქ. თბილისი, პწულუკიძის ქ. #6

ტექნიკური მაჩვენებლები

საპროექტო ტერიტორიის საზღვარი

ღერძის ხაზი

შენიშვნა:

ჭრილის ხაზი
საპროექტო ნული შეესაბამება

აბსოლუტურ ნიშნულს

პირობითი ნიშნები

არქიტექტურული პროექტი

ა.მიქუჭაძე

ა.მიქუჭაძე

ზ.ახალაია

±0.00=455.5

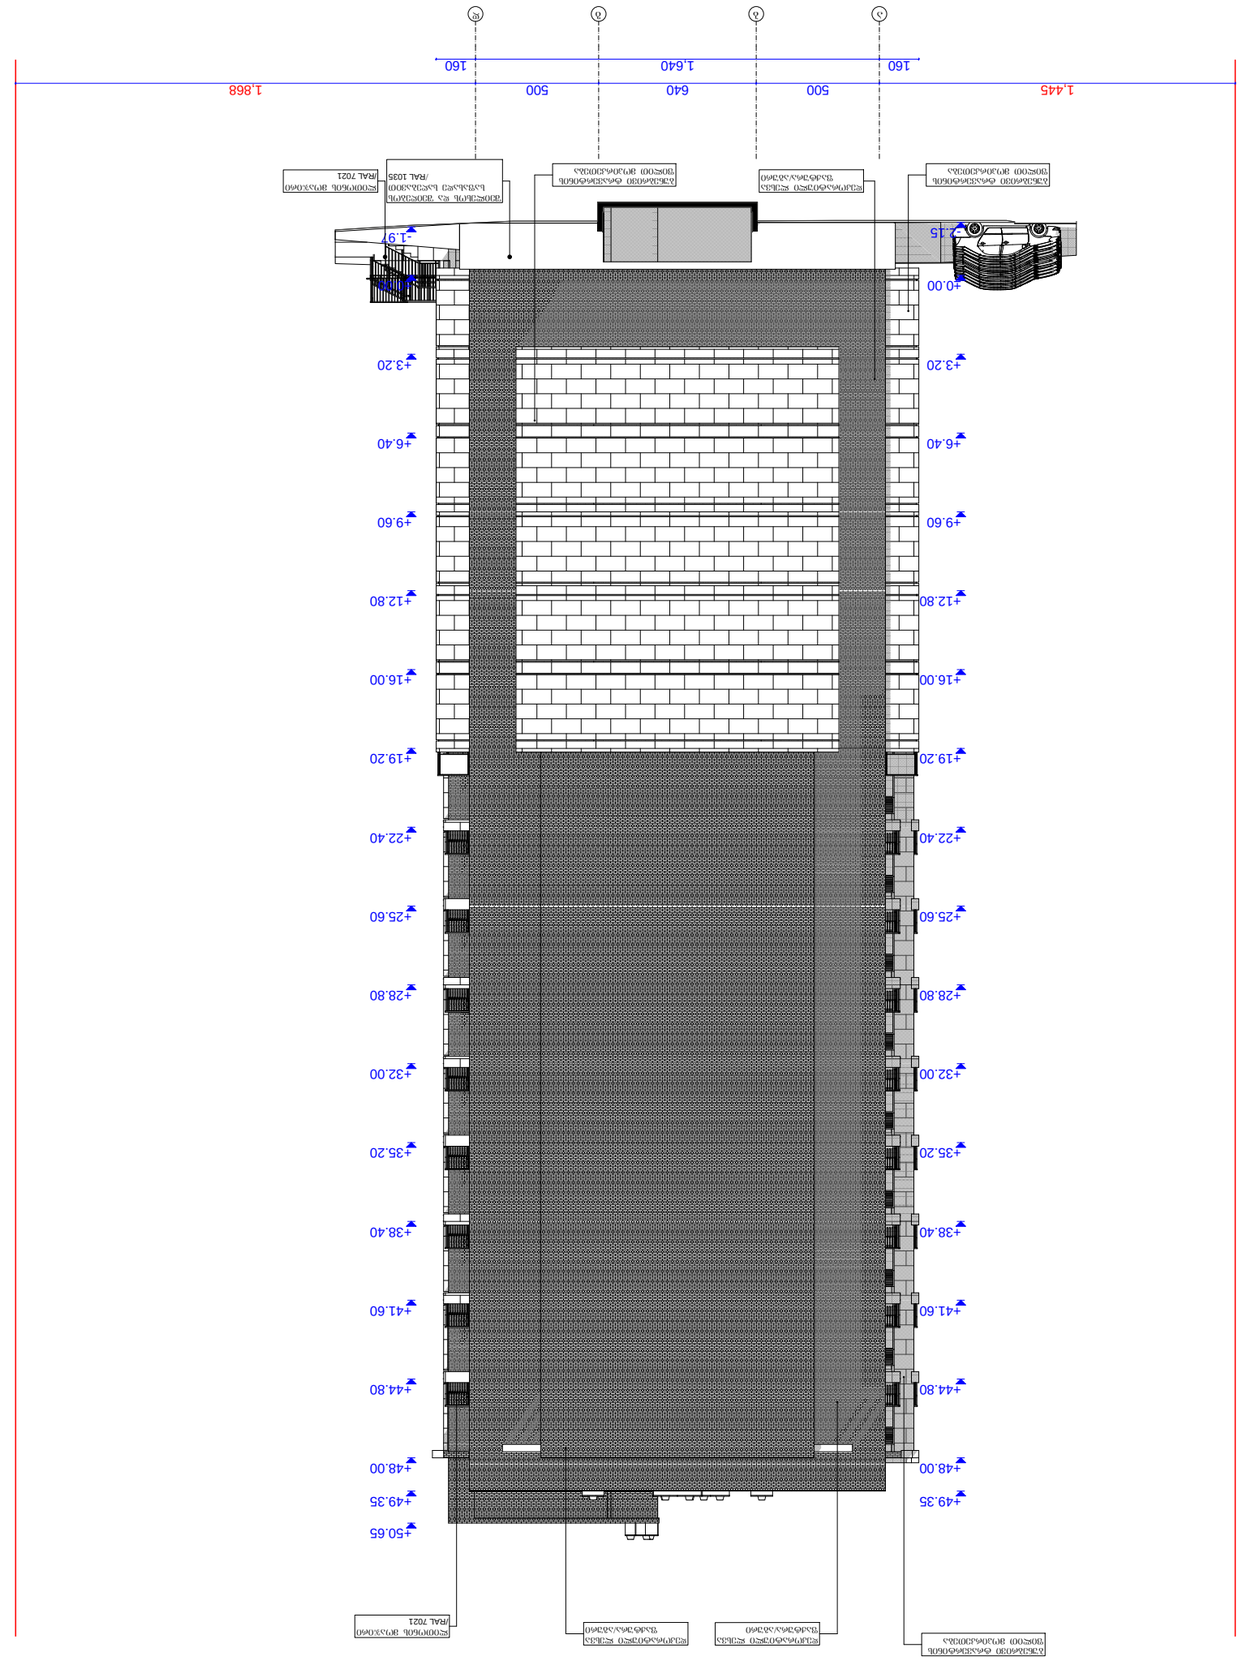

a b g d

160 1,640 160

-2.15

±0.00

+3.20

+6.40

+9.60

+12.80

+16.00

+19.20

+22.40

+25.60

+28.80

+32.00

+35.20

+38.40

+41.60

+44.80

+48.00

+49.35

1,445 500 640 500 1,868

-1.97

±0.00

+3.20

+6.40

+9.60

+12.80

+16.00

+19.20

+22.40

+25.60

+28.80

+32.00

+35.20

+38.40

+41.60

+44.80

+48.00

+49.35

+50.65
ლითონის მოაჯირი

/RAL 7021

ბუნებრივი ტრავერტინის

ფილით მოპირკეთება

ბუნებრივი ტრავერტინის

ფილით მოპირკეთება

დეკორატიული ლესვა

ფაქტურა/აგური

ლითონის მოაჯირი

/RAL 7021

დეკორატიული ლესვა

ფაქტურა/აგური
დეკორატიული ლესვა

ფაქტურა/აგური ბუნებრივი ტრავერტინის ფილით მოპირკეთება

შეილესოს და შეიღებოს

საფასადე საღებავით

/RAL 1035

დაამუშავა

დირექტორი

ALL

PAPER SIZE

პროექტის #

1:250

PAGES

PROJECT #

ფორმატი

A - 1
პროექტი

ფურც.

არქ. პროექტი

სტადია STAGE სულ

მაშტაბი

ნახაზი

დამკვეთი

PROJECT

ADDRESS

CLIENT

ფასადი ღერძებში ა-დ

DRVG.

მისამართი

გვარი ხელმოწერა

DATE OF ISSUE

თარიღი

SCALE

თანამდებობა

პრ. ავტორი

შ.პ.ს. "ტიბინი ჯგუფი"

შ.პ.ს. "ტიბინი ჯგუფი"

მრავალფუნქციური შენობა

ქ. თბილისი, პწულუკიძის ქ. #6

ტექნიკური მაჩვენებლები

საპროექტო ტერიტორიის საზღვარი

ღერძის ხაზი

შენიშვნა:

ჭრილის ხაზი
საპროექტო ნული შეესაბამება

აბსოლუტურ ნიშნულს

პირობითი ნიშნები

არქიტექტურული პროექტი

ა.მიქუჭაძე

ა.მიქუჭაძე

ზ.ახალაია

±0.00=455.5

8 6 2 1

1,658 640 620 620 620 620 620 640 767

4,380

+0.00

+3.20

+6.40

+9.60

+12.80

+16.00

+19.20

+22.40

+25.60

+28.80

+32.00

+35.20

+38.40

+41.60

+44.80

+48.00

+49.35

+50.65

-0.40

+0.00

+3.20

+6.40

+9.60

+12.80

+16.00

+19.20

+22.40

+25.60

+28.80

+32.00

+35.20

+38.40

+41.60

+44.80

+48.00

+49.35

+50.65

265 30 25 265 30 25 265 30 25 265 30 25 265 30 25 265 30 25 265 30 25 265 30 25 265 30 25 265 30 25 265 30 25 265 30 25 265 30 25 265 30 25

45 275 45 275 45 275 45 275 45 275 45 275 45 95 155 25 140 180 140 180 140 180 140 180 140 180 140 180 140 180 140 155

45 275 45 275 45 275 45 275 45 275 45 275 45 80 170 150 170 150 170 150 170 150 170 150 170 150 170 150 170 150 170

55 265 30 25 265 30 25 265 30 25 265 30 25 265 30 25 265 30 25 265 30 25 265 30 25 265 30 25 265 30 25 265 30 25 265 30 25 265 30 25 265 30 25 240 30 240 75 300 75 160 75 295 75 235 235 75 295 160 80

45 275 45 275 45 275 45 275 45 275 45 95 155 25 140 180 140 180 140 180 140 180 140 180 140 180 140 180 140 155

45 275 45 275 45 275 45 275 45 275 45 275 45 80 170 150 170 150 170 150 170 150 170 150 170 150 170 150 170 150 170

45 275 45 275 45 275 45 275 45 275 45 275 45 250 150 170 150 170 150 170 150 170 150 170 150 170 150 170 150 170 160 75 300 75 240 30 240

ლითონის მოაჯირი

/RAL 7021

ბუნებრივი ტრავერტინის

ფილით მოპირკეთება

მეტალოპლასტმასის მინაპაკეტი

/RAL 7026

მეტალოპლასტმასის მინაპაკეტი

/RAL 7026

დეკორატიული ლესვა

ფაქტურა/აგური

მინის მოაჯირი

ლითონის ცხაური

/RAL 7021

ლითონის პერგოლა

/RAL 7021

შეილესოს და შეიღებოს

საფასადე საღებავით

/RAL 1035

შეილესოს და შეიღებოს

საფასადე საღებავით

/RAL 1035

მეტალოპლასტმასის მინაპაკეტი

/RAL 7026

ბუნებრივი ტრავერტინის

ფილით მოპირკეთება

მინის მოაჯირი მინის მოაჯირი ბუნებრივი ტრავერტინის

ფილით მოპირკეთება
დეკორატიული ლესვა

ფაქტურა/აგური

შეილესოს და შეიღებოს

საფასადე საღებავით

/RAL 1035

ბუნებრივი ტრავერტინის

ფილით მოპირკეთება

მინის მოაჯირი

7 5 4 3

დაამუშავა

დირექტ

ორი

ALL

PAPER SIZE

პროექტის #

1:250

PAGES

PROJECT # ფორმატი

A - 1
პროექტი

ფურც.

არქ. პროექტი

სტადია STAGE სულ

მაშტაბი

ნახაზი

დამკვეთი

PROJECT

ADDRESS

CLIENT

ფასადი ღერძებში 8-1

DRVG.

მისამართი

გვარი ხელმოწერა

DATE OF ISSUE

თარიღი SCALE

თანამდებობა

პრ. ავტ

ორი

შ.პ.ს. "ტიბინი ჯგუფი"

შ.პ.ს. "ტიბინი ჯგუფი"

მრავალფუნქციური კომპლექსი

ქ. თბილისი, წულუკიძის ქ. #6

ტექნიკური მაჩვენებლები

საპროექტ

ო ტერიტ

ორიის საზღვარი
შენიშვნა:

პირობითი ნიშნები

არქიტექტურული პრ

oeqti
ა.მიქუჭაძე

ა.მიქუჭაძე

ზ.ახალაია

±0.00=455.5

საპროექტ

ო ნული შეესაბამება

abso

ლუტურ ნიშნულს

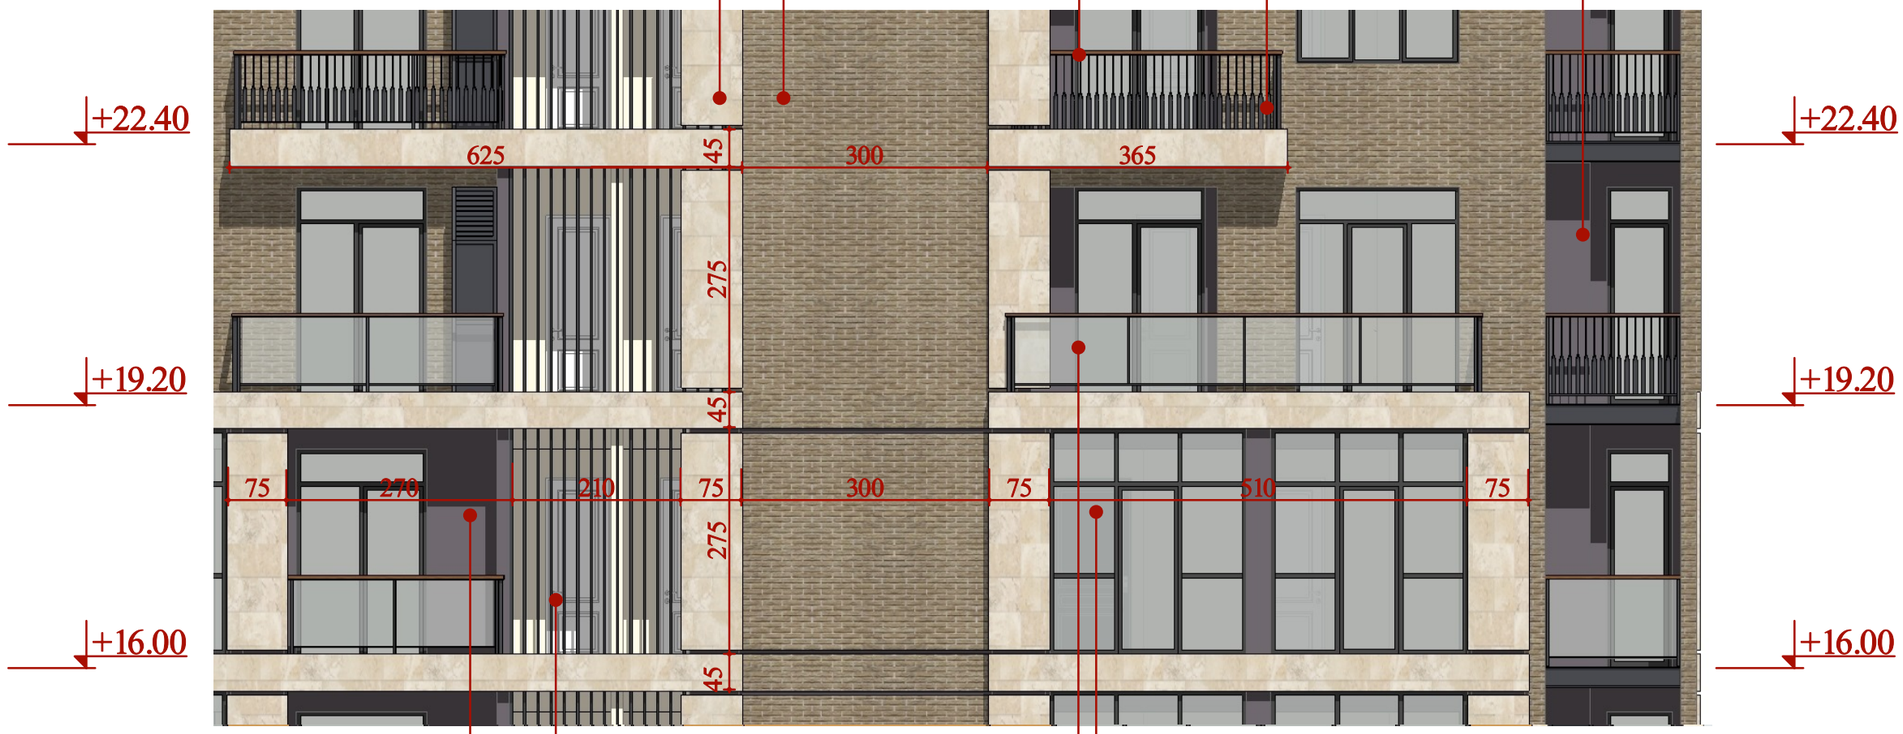

მინის მოაჯირის ფრაგმენტი

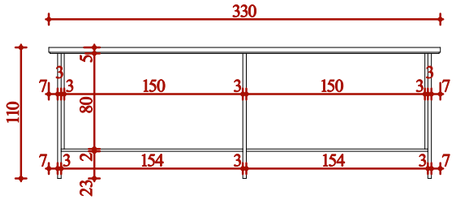

ლითონის ცხაურის ფრაგმენტი

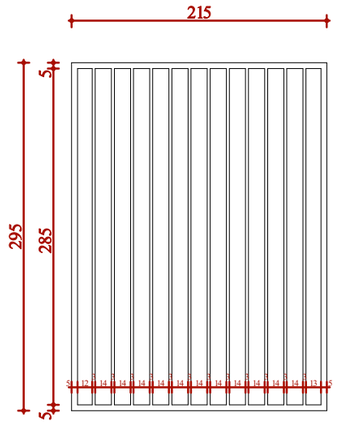

ლითონის ცხაურის ფრაგმენტი

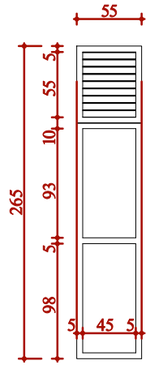

ლითონი მოაჯირის ფრაგმენტი

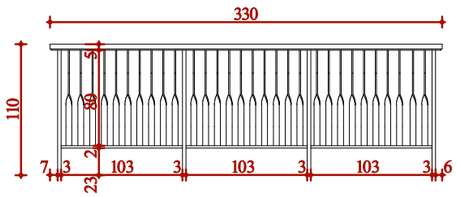

დეკორატიული ლესვა ფაქტურა/აბური (ნიმუში)

ფაქტურული ლესვი (ნიმუში)

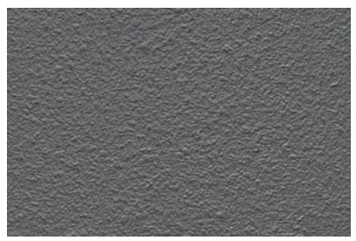

ბუნებრივი ქვა/ ტრავერტინი (ნიმუში)

ბალახის ქვაფენილი (ნიმუში)

ფორმატი PAPER SIZE	პროექტის № PROJECT #
A - 1	

პირობითი ნიშნები

ტექნიკური მაჩვენებლები

შენიშვნა:

საპროექტო ნული შეესაბამება აბსოლუტურ ნიშნულს

დამკვეთი CLIENT	შ.პ.ს. "ტიბინი ჯგუფი"
პროექტი PROJECT	მრავალფუნქციური შენობა
მისამართი ADDRESS	ქ. თბილისი, კოლუმბიძის ქ. №6

თანამდებობა	გვარი	ხელმოწერა
დირექტორი	ზ.ახალაია	
პრ. ავტორი	ა.მიქაშავაძე	
დაამუშავა	ა.მიქაშავაძე	
	შ.პ.ს. "ტიბინი ჯგუფი"	

არქიტექტურული პროექტი

მაშტაბი SCALE	თარიღი DATE OF ISSUE	
	ნახაზი DRVG.	
სტადია STAGE	ფურც. PAGES	სულ ALL
არქ. პროექტი		

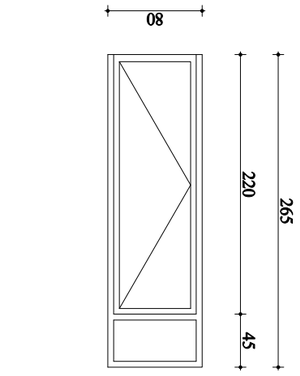

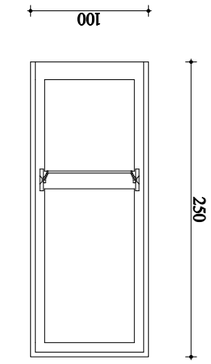

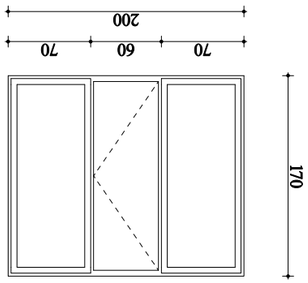

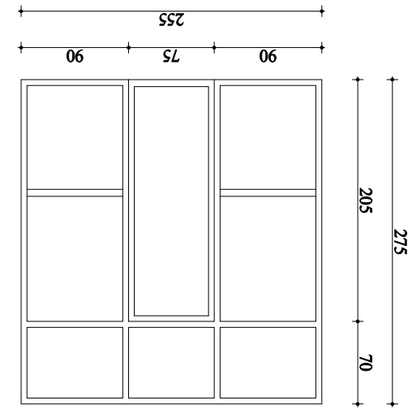

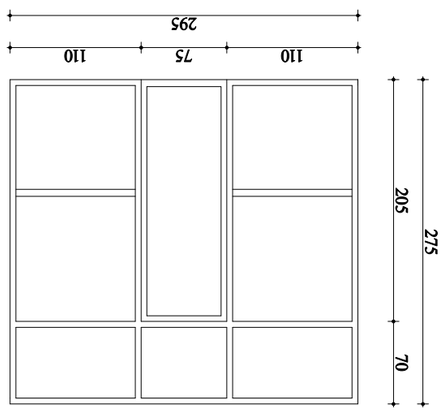

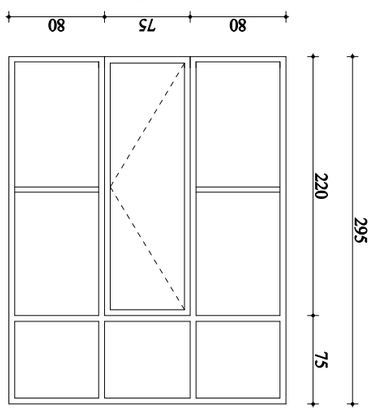

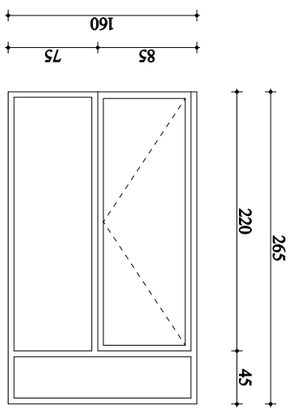

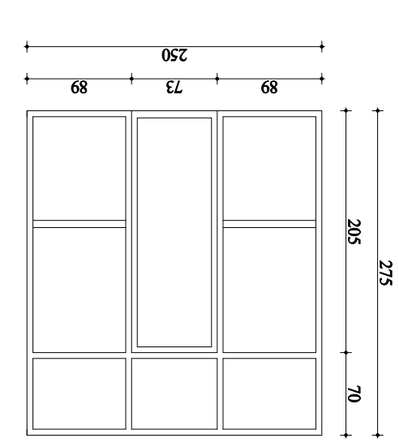

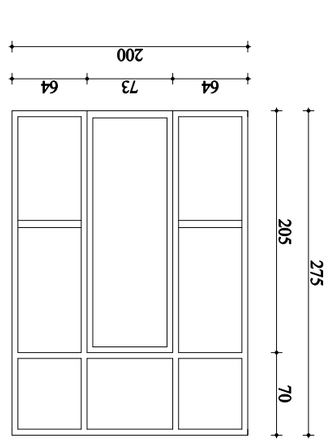

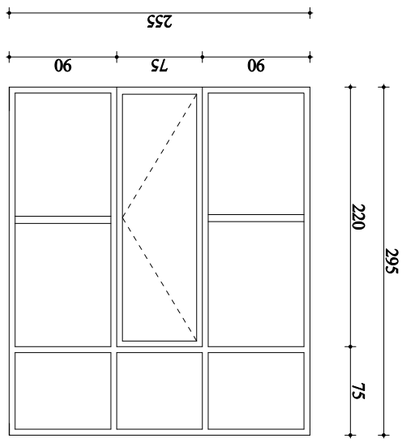

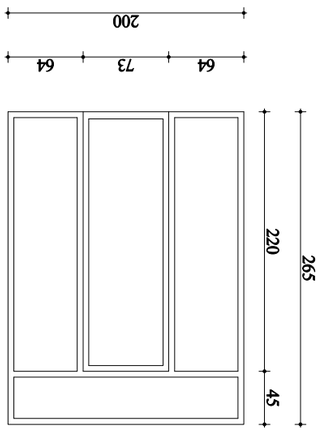

250

89 73 89
275

205 70

160

85 75
265

220 45

200

64 73 64
275

205 70

70 60 70

200

170

265

80
220 45

90 75 90

255

295

220 75

275

255

275

205 70

295

90 75 90 110 75 110

235

80 75 80

205 70

295

220 75

100

250

200

64 73 64
265

220 45

v-1 (48c) v-2 (12c) v-3 (12c)

v-5 (24c) v-6 (12c) v-7 (12c) v-8 (144c)

k-2 (157c) k-1 (1c) f-1 (88c)

v-4 (23c)

დაამუშავა

დირექტორი

ALL

PAPER SIZE

პროექტის #
PAGES

PROJECT #

ფორმატი

A - 1
პროექტი

ფურც.

არქ. პროექტი

სტადია STAGE სულ

მაშტაბი

ნახაზი

დამკვეთი

PROJECT

ADDRESS

CLIENT

DRVG.

მისამართი

გვარი ხელმოწერა

DATE OF ISSUE

თარიღი

SCALE

თანამდებობა

პრ. ავტორი

შ.პ.ს. "ტიბინი ჯგუფი"

შ.პ.ს. "ტიბინი ჯგუფი"

მრავალფუნქციური შენობა

ქ. თბილისი, პწულუკიძის ქ. #6

ტექნიკური მაჩვენებლები

შენიშვნა:

საპროექტო ნული შეესაბამება

აბსოლუტურ ნიშნულს

პირობითი ნიშნები

არქიტექტურული პროექტი

ა.მიქუჭაძე

ა.მიქუჭაძე

ზ.ახალაია