ღობის ჭრილი

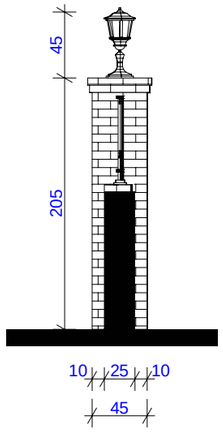

ღობის მოდულის გეგმა

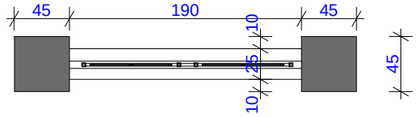

ფორმატი PAPER SIZE	A - 3
პროექტის № PROJECT #	

ექსპლიკაცია

პირობითი ნიშნები

შენიშვნები

დამკვეთი CLIENT	შპს "ნარიყალა"
პროექტი PROJECT	ღობის მოწყობის პროექტი
მისამართი ADDRESS	ქ. თბილისი, გორგასლის ქ.№ 3

თანამდებობა	გვარი	ხელმოწერა
დირექტორი	მ. მხეიძე	
პრ. ავტორი	ე.ცქვიტინიძე	
	თ.ჯანაშვილი	
დაამუშავა	თ.ჯანაშვილი	

შ.პ.ს. "ბიარტი"

მასშტაბი SCALE	1:50
თარიღი DATE OF ISSUE	5/04/2013
ნახაზი DRVG.	გეგმა და ჭრილი
სტადია STAGE	
ფურც. PAGES	
სულ ALL	
არქ. პროექტი	

ღობის განშლა ალიევის სკვერის მხრიდან მ. 1:100

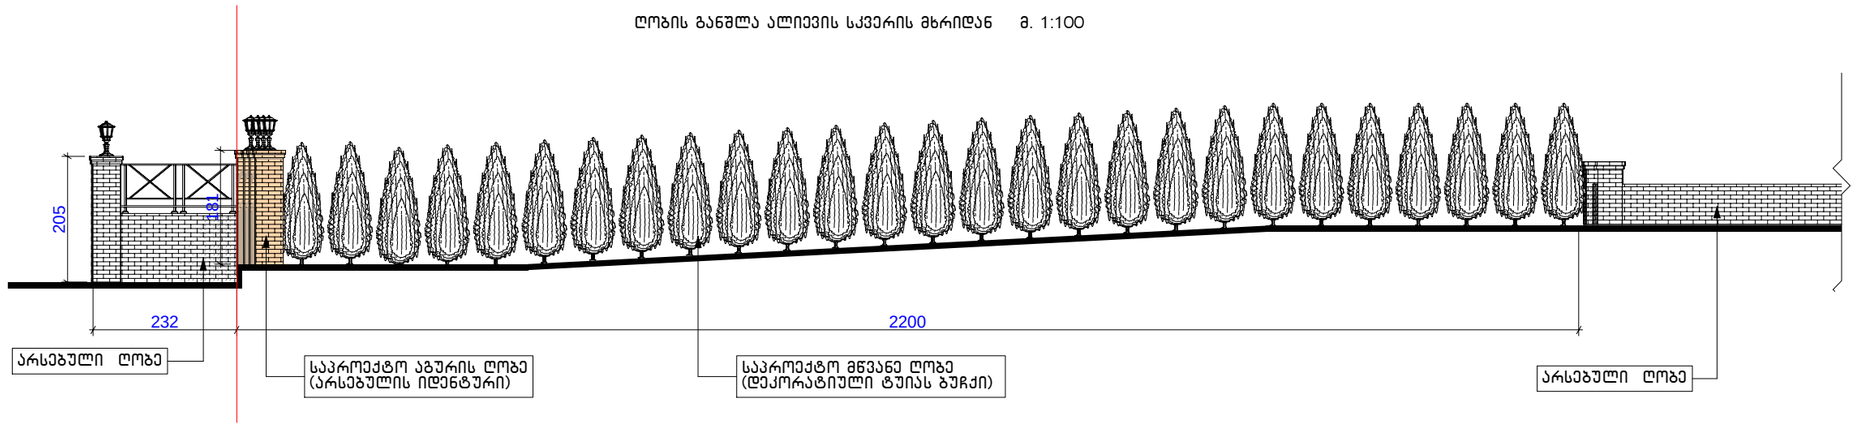

ფორმატი PAPER SIZE		პროექტის № PROJECT #
A - 3		

ექსპლიკაცია

პირობითი ნიშნები

შენიშვნები

დამკვეთი CLIENT	შპს "ნარიყალა"	
პროექტი PROJECT	ღობის მოწყობის პროექტი	
მისამართი ADDRESS	ქ. თბილისი, გორგასლის ქ.№ 3	
თანამდებობა	გვარი	ხელმოწერა
დირექტორი	მ. მხეიძე	
პრ. ავტორი	ე.ცქვიტინიძე	
	თ.ჯანაშვილი	
დაამუშავა	თ.ჯანაშვილი	

შ.პ.ს. "ბიარტი"

მასშტაბი SCALE	თარიღი DATE OF ISSUE	5/04/2013
1:100	ნახაზი	DRVG.
	ფასადი 2	

სტადია STAGE	ფურც. PAGES	სულ ALL
არქ. პროექტი		

აბანოში ჩასასვლელი ჭიშკარი

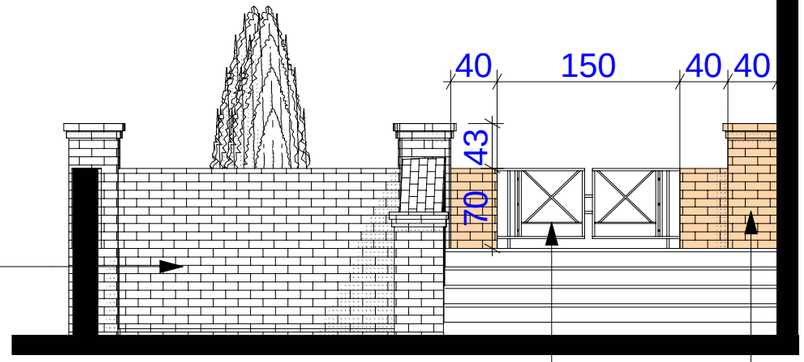

არსებული შენობის კედელი

არსებული ღობე

საპროექტო ლითონის ჭიშკარი

საპროექტო აგურის ღობე
(არსებულის იდენტური)

ფორმატი PAPER SIZE	პროექტის № PROJECT #
A - 3	

ექსპლიკაცია

პირობითი ნიშნები

შენიშვნები

დამკვეთი CLIENT	შპს "ნარიყალა"	
პროექტი PROJECT	ღობის მოწყობის პროექტი	
მისამართი ADDRESS	ქ. თბილისი, გორგასლის ქ.№ 3	
თანამდებობა	გვარი	ხელმოწერა
დირექტორი	მ. მხეიძე	
პრ. ავტორი	ე.ცქვიტინიძე	
	თ.ჯანაშვილი	
დაამუშავა	თ.ჯანაშვილი	

შ.პ.ს. "ბიარტი"

მასშტაბი SCALE	თარიღი DATE OF ISSUE	5/04/2013
1:50	ნახაზი	DRVG.
	ფასადი 1	
სტადია STAGE	ფურც. PAGES	სულ ALL
არქ. პროექტი		

ღობის განშლა გორგასლის ქუჩის მხრიდან მ. 1:100

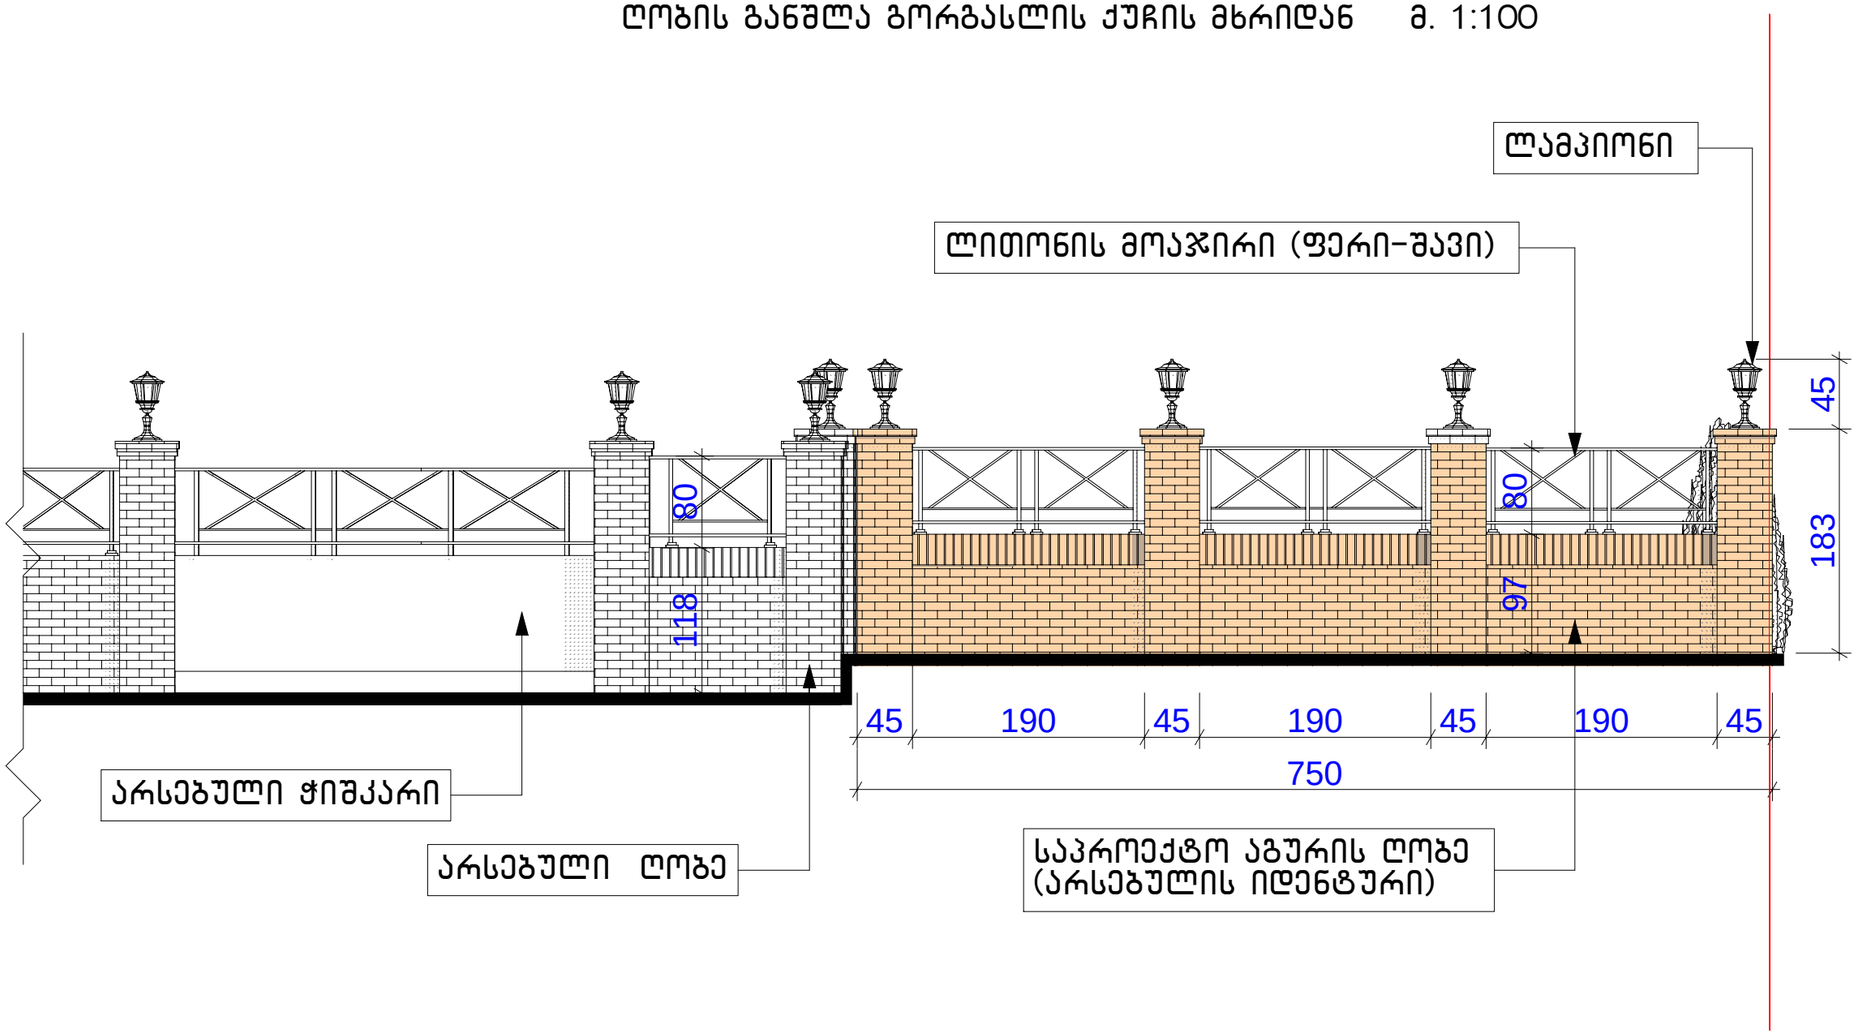

ფორმატი PAPER SIZE	A - 3
პროექტის № PROJECT #	

ექსპლიკაცია

პირობითი ნიშნები

შენიშვნები

დამკვეთი CLIENT	შპს "ნარიყალა"	
პროექტი PROJECT	ღობის მოწყობის პროექტი	
მისამართი ADDRESS	ქ. თბილისი, გორგასლის ქ.№ 3	
თანამდებობა	გვარი	ხელმოწერა
დირექტორი	მ. მახეიძე	
პრ. ავტორი	ე.ცქვიტინიძე	
	თ.ჯანაშვილი	
დაამუშავა	თ.ჯანაშვილი	
BI ART	შ.პ.ს. "ბიარტი"	

მასშტაბი SCALE	თარიღი DATE OF ISSUE	5/04/2013
1:50	ნახაზი	DRVG.
	ფასადი 3	
სტადია STAGE	ფურც. PAGES	სულ ALL
არქ. პროექტი		

განშლა ალიევის სკვერის მხრიდან



საპროექტო მწვანე ღობე
(დეკორატიული ტუიას ბუჩქი, ნერგის სიმაღლე 1.50 მ)

ფოტომონაჟი გორგასლის ქუჩის მხრიდან



საპროექტო აგურის ღობე H 2.0 მ
(ქართული აგური, ლითონის მოაჯირი, არსებულის ფრაგმენტი)

საპროექტო მწვანე ღობე
(დეკორატიული ტუიას ბუჩქი, ნერგის სიმაღლე 1.50 მ)

ფოტომონაჟი



საპროექტო მწვანე ღობე
(დეკორატიული ტუიას ბუჩქი, ნერგის სიმაღლე 1.50 მ)

საპროექტო ჭიშკარი
(ქართული აგური, ლითონის ჭიშკარი)