პირობითი აღნიშვნები

ტრანსპორტის მოძრაობის მიმართულება

ქვეითთა მოძრაობის მიმართულება

დროებითი ღობე

დროებითი ღობე დამცავი ქოლგით

დროებითი ჭიშკარი

ტ-7 ციმციმა 2-ც

დროებითი საგზაო ნიშნები

1.26 -----5ც 3.24 -----2ც

3.1 -----2ც 3.24 -----3ც

"შეთანხმებულია"

ქ. თბილისის მუნიციპალიტეტის მერიის
ტრანსპორტის საქალაქო სამსახურის უფროსი

მ. მუმლაძე

თარიღი 28/08/2019

"შეთანხმებულია"

საპატრულო პოლიციის დეპარტამენტის
ქ.თბილისის მთ. სამართველოს უფროსის
მოადგილე

ლ. ჯოხაძე

თარიღი-----/-----2019

2კვარტალი

ჟღენტის ქ.

მშ.

ავტოფარეხები

მირქმის ეკლესია

გრუნტის გზა

ბავშვების სათამაშო მოედანი

კლინიკა გიომარ

შ.პ.ს "ს.პ"

თბილისი: ნუცუბიძის ფერდობებზე, მე-2 მ/რ-ში მდებარე მიწის ნაკვეთზე (ს/კ 01.14.01.007.268) ბ. ჟღენტის ქუჩის მიმდებარედ მრავალბინიანი საცხოვრებელი ნაგებობათა კომპლექსის მშენებლობისთვის დროებითი სამშენებლო ღობის დამცავი ქოლგით მონტაჟისა და დემონტაჟის პერიოდში საგზაო მოძრაობის ორგანიზების დროებითი სქემა

მ. 1:1000

შ.პ.ს "ს.პ"

ფურცელი №1

დამკვეთი: ალექსანდრე კორძახია ტელეფონი: 577777644

შემსრულებელი: მიხეილ ზუკაკიშვილი ტელეფონი: 595002215

პირობითი აღნიშვნები

ტრანსპორტის მოძრაობის მიმართულება

ქვეითთა მოძრაობის მიმართულება

დროებითი ღობე დამცავი ქოლგით

დროებითი ჭიშკარი

ტ-7 ციმციმა 2-ც

დროებითი საგზაო ნიშნები

1.26 -----5ც 3.24 -----2ც

3.2 -----2ც 3.24 -----3ც

"შეთანხმებულია"

ქ. თბილისის მუნიციპალიტეტის მერიის
ტრანსპორტის საქალაქო სამსახურის უფროსი

მ. მუმლაძე


თარიღი 28/05/2019

"შეთანხმებულია"

საპატრულო პოლიციის დეპარტამენტის
ქ.თბილისის მთ. სამართველოს უფროსის
მოადგილე

ლ. ჯოხაძე

თარიღი-----/-----2019

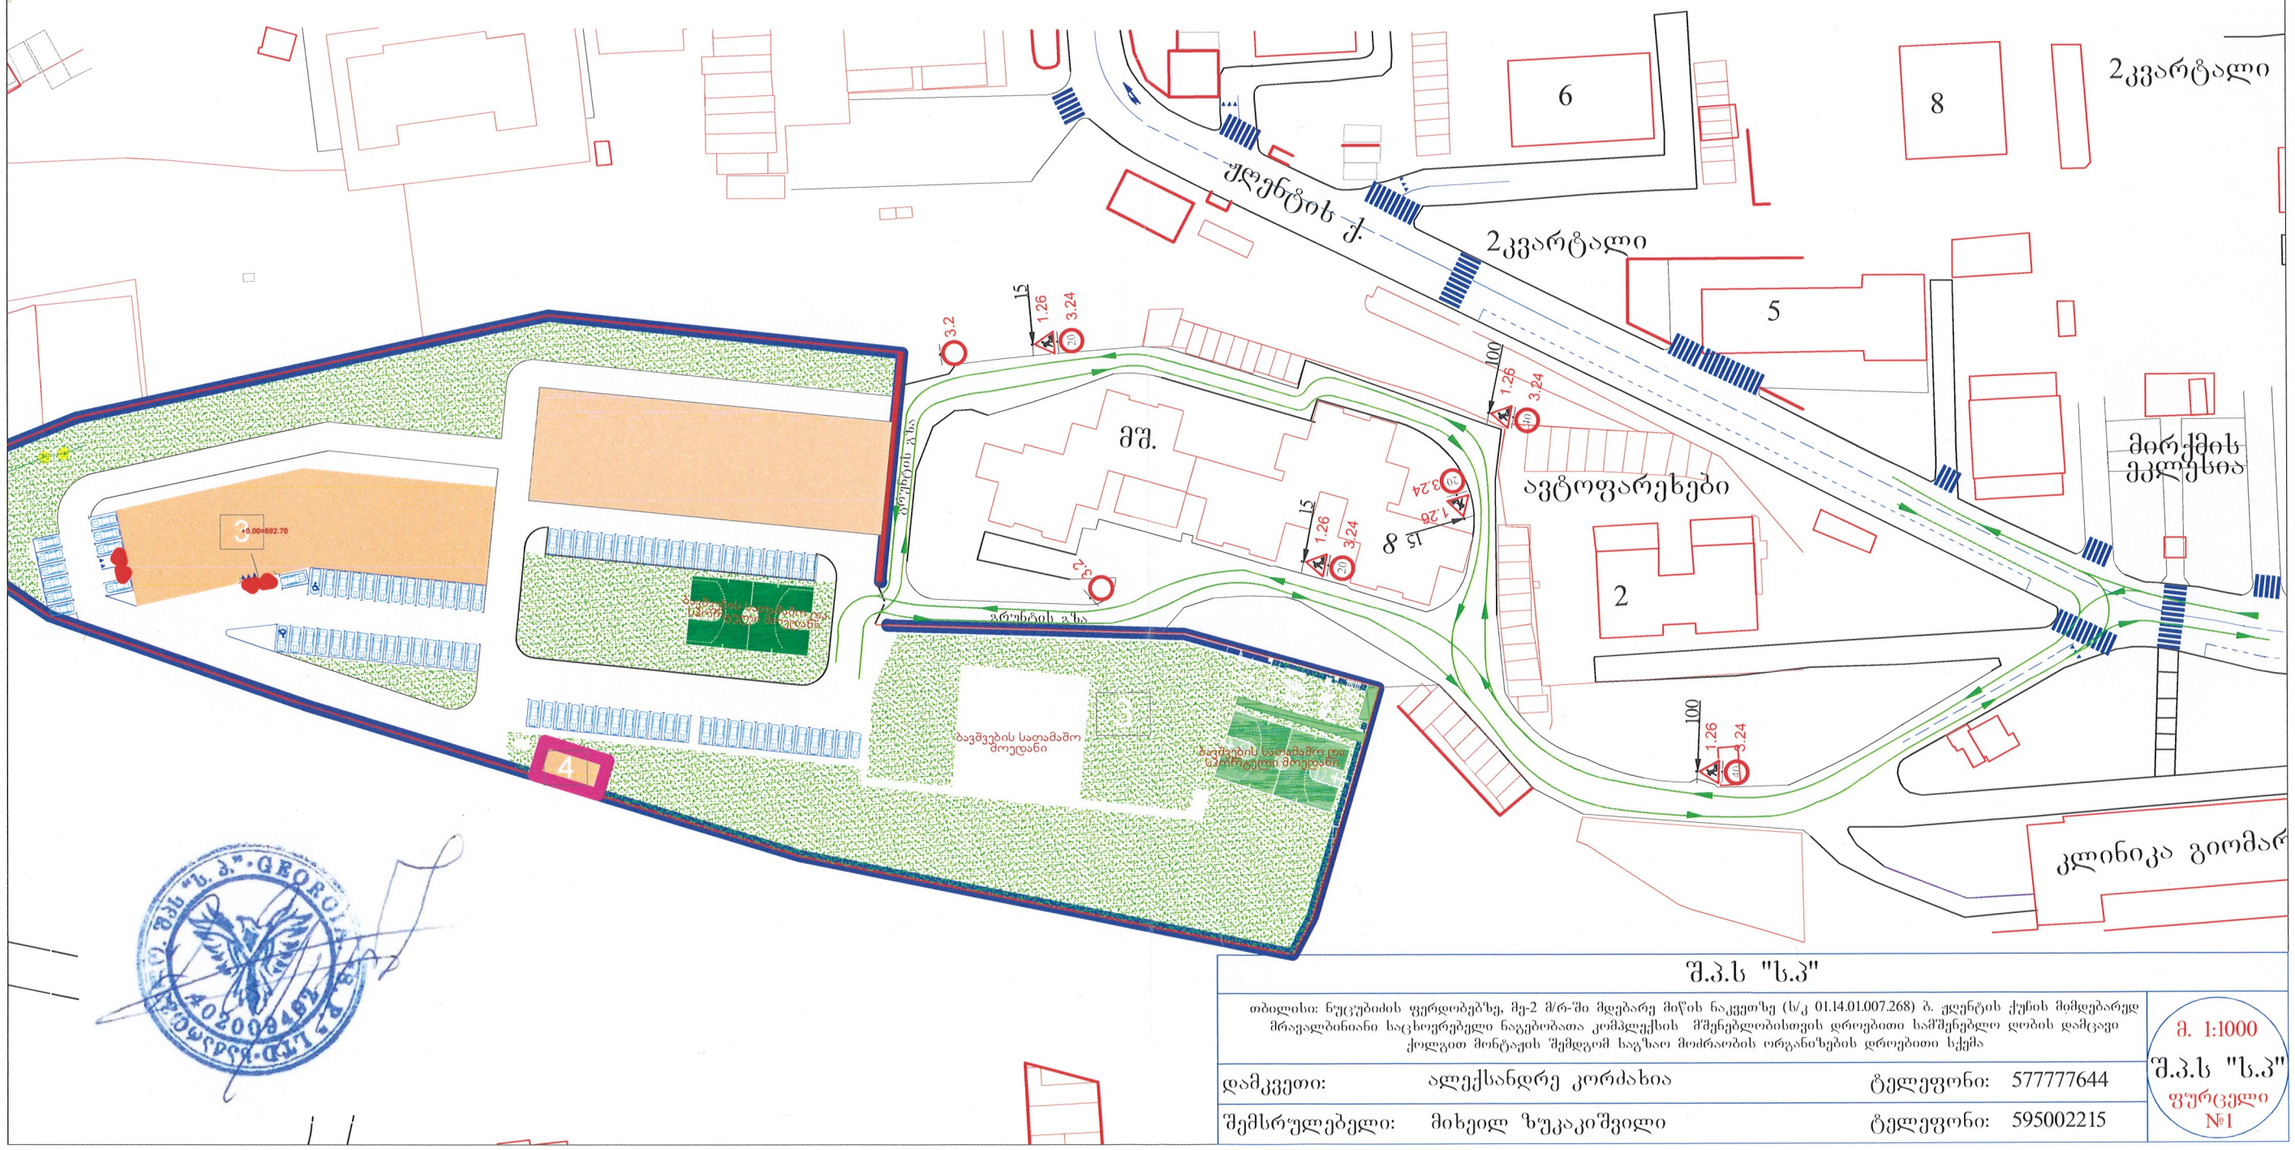


შ.პ.ს "ს.პ"

თბილისი: ნუცუბიძის ფერდობებზე, მე-2 მ/რ-ში მდებარე მიწის ნაკვეთზე (ს/კ 01.14.01.007.268) ბ. ჟღენტის ქუჩის მიმდებარედ მრავალბინიანი საცხოვრებელი ნაგებობათა კომპლექსის მშენებლობისთვის დროებითი სამშენებლო ღობის დამცავი ქოლგით მონტაჟის შემდგომ საგზაო მოძრაობის ორგანიზების დროებითი სქემა

ა. 1:1000

შ.პ.ს "ს.პ"

ფურცელი №1

| | | | |
|---|---|---|---|
| დამკვეთი: | ალექსანდრე კორძახია | ტელეფონი: | 577777644 |
| შემსრულებელი: | მიხეილ ზუკაკიშვილი | ტელეფონი: | 595002215 |

## პირობითი აღნიშვნები

ტრანსპორტის მოძრაობის მიმართულება

ქვეითთა მოძრაობის მიმართულება




შ.შ.მ პირთათვის ტროტუარზე მოსაწყობი პანდუსის სიგრძე, სიგანე და დახრის პროცენტობა განისაზღვრება ფაქტიური მოწყობის პერიოდში სტანდარტების გათვალისწინებით

## საპროექტო საგზაო ნიშნები

2.3 -----1ც 4.1.2 -----1ც

"შეთანხმებულია"

ქ. თბილისის მუნიციპალიტეტის მერიის
ტრანსპორტის საქალაქო სამსახურის უფროსი

მ. მუმლაძე


თარიღი-----/-----2019

"შეთანხმებულია"

საპატრულო პოლიციის დეპარტამენტის
ქ.თბილისის მთ. სამართველოს უფროსის
მოადგილე

ლ. ჯოხაძე

თარიღი-----/-----2019

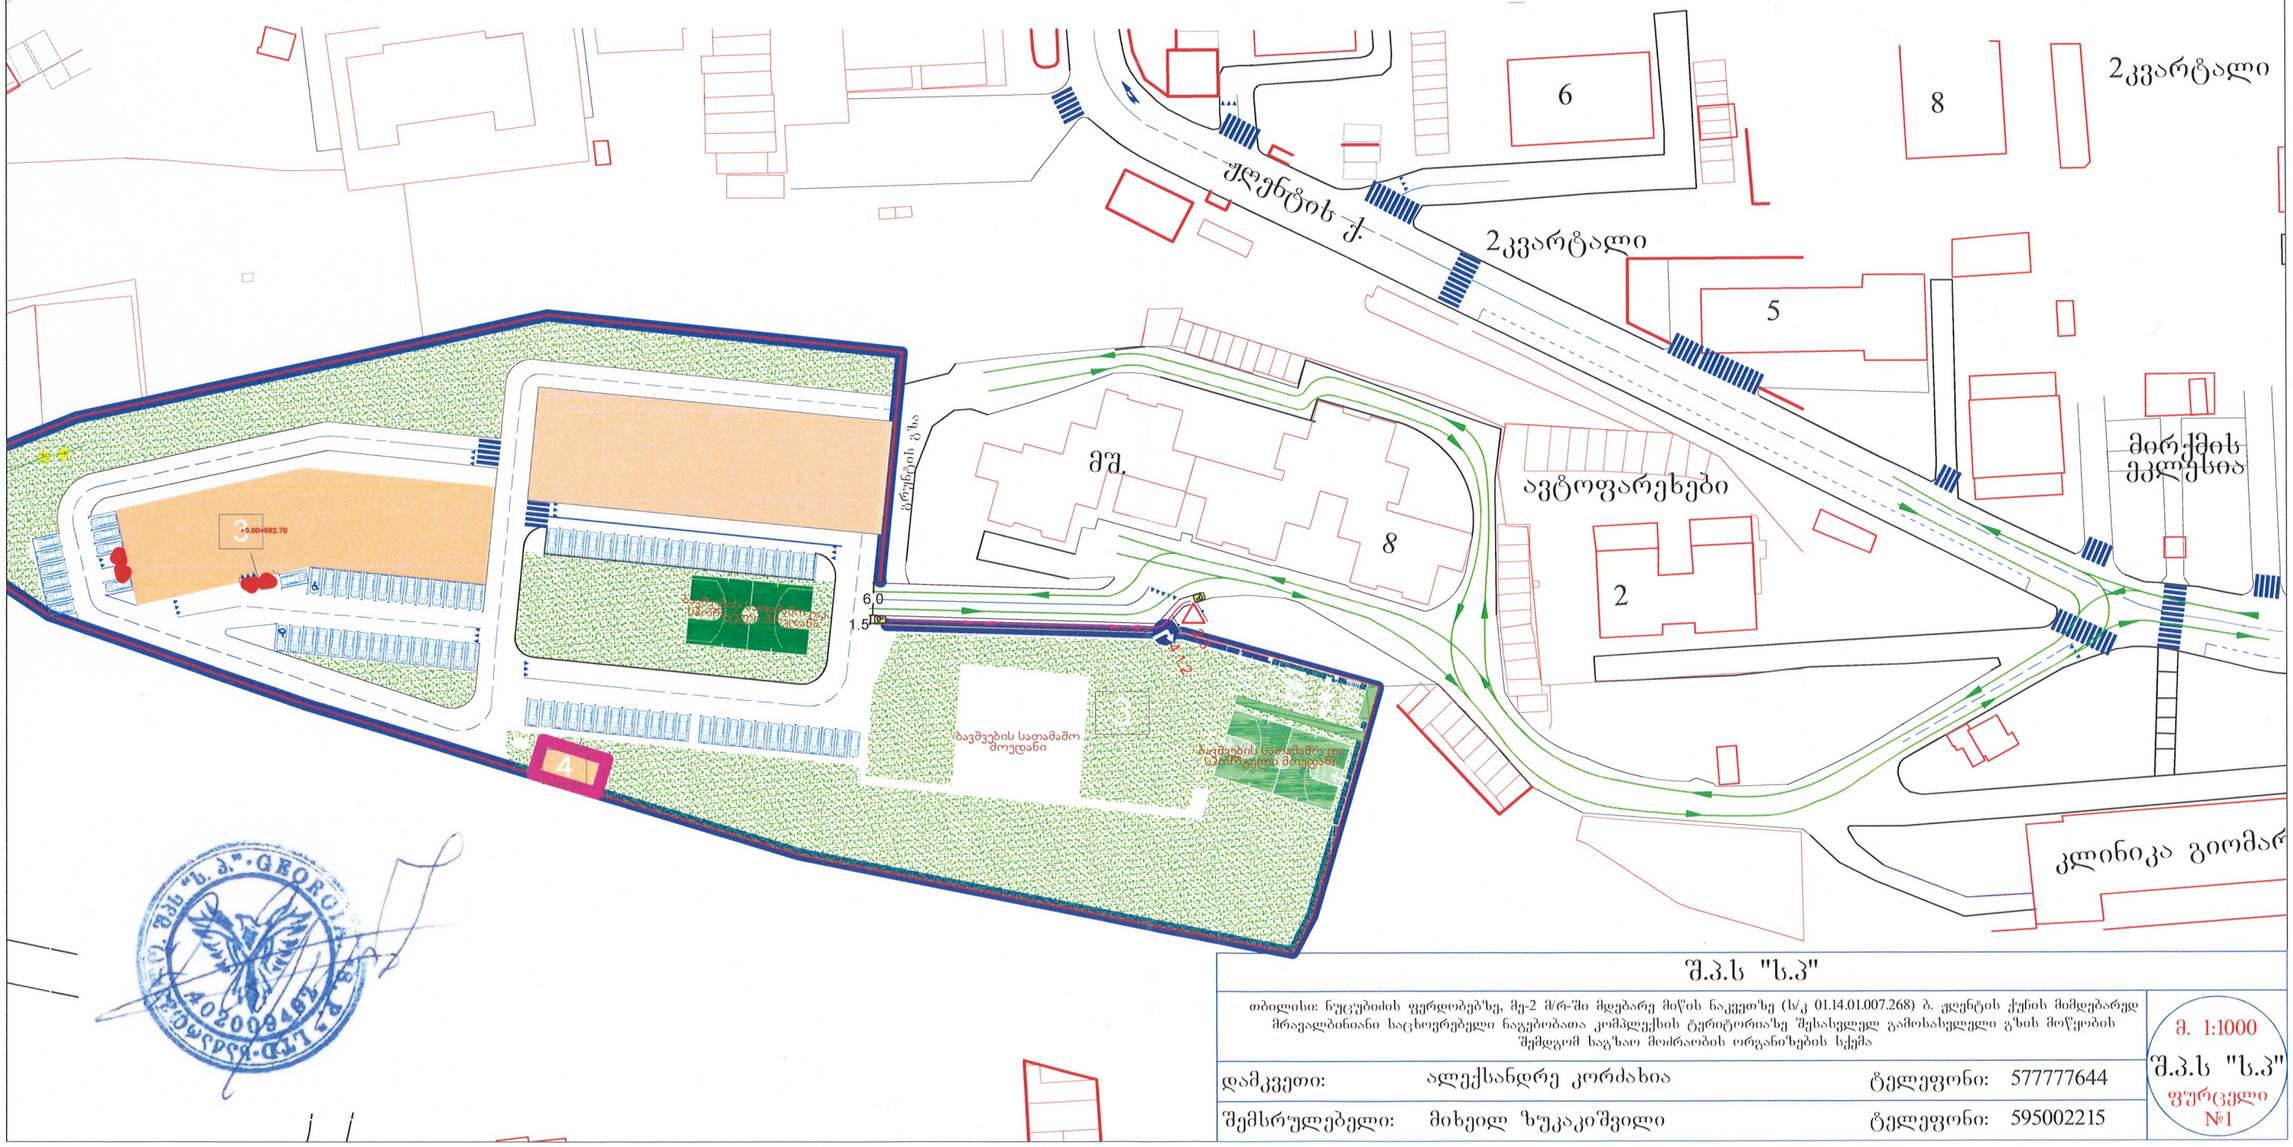


## შ.პ.ს "ს.პ"

თბილისი: ნუცუბიძის ფერდობებზე, მე-2 მ/რ-ში მდებარე მიწის ნაკვეთზე (ს/კ 01.14.01.007.268) ბ. ჯღენტის ქუჩის მიმდებარედ მრავალბინიანი საცხოვრებელი ნაგებობათა კომპლექსის ტერიტორიაზე შესახვლელ გამოსახვლელი გზის მოწყობის შემდგომ საგზაო მოძრაობის ორგანიზების სქემა

| | | | |
|---|---|---|---|
| დამკვეთი: | ალექსანდრე კორძახია | ტელეფონი: | 577777644 |
| შემსრულებელი: | მიხეილ ზუკაკიშვილი | ტელეფონი: | 595002215 |

მ. 1:1000
შ.პ.ს "ს.პ"
ფურცელი №1