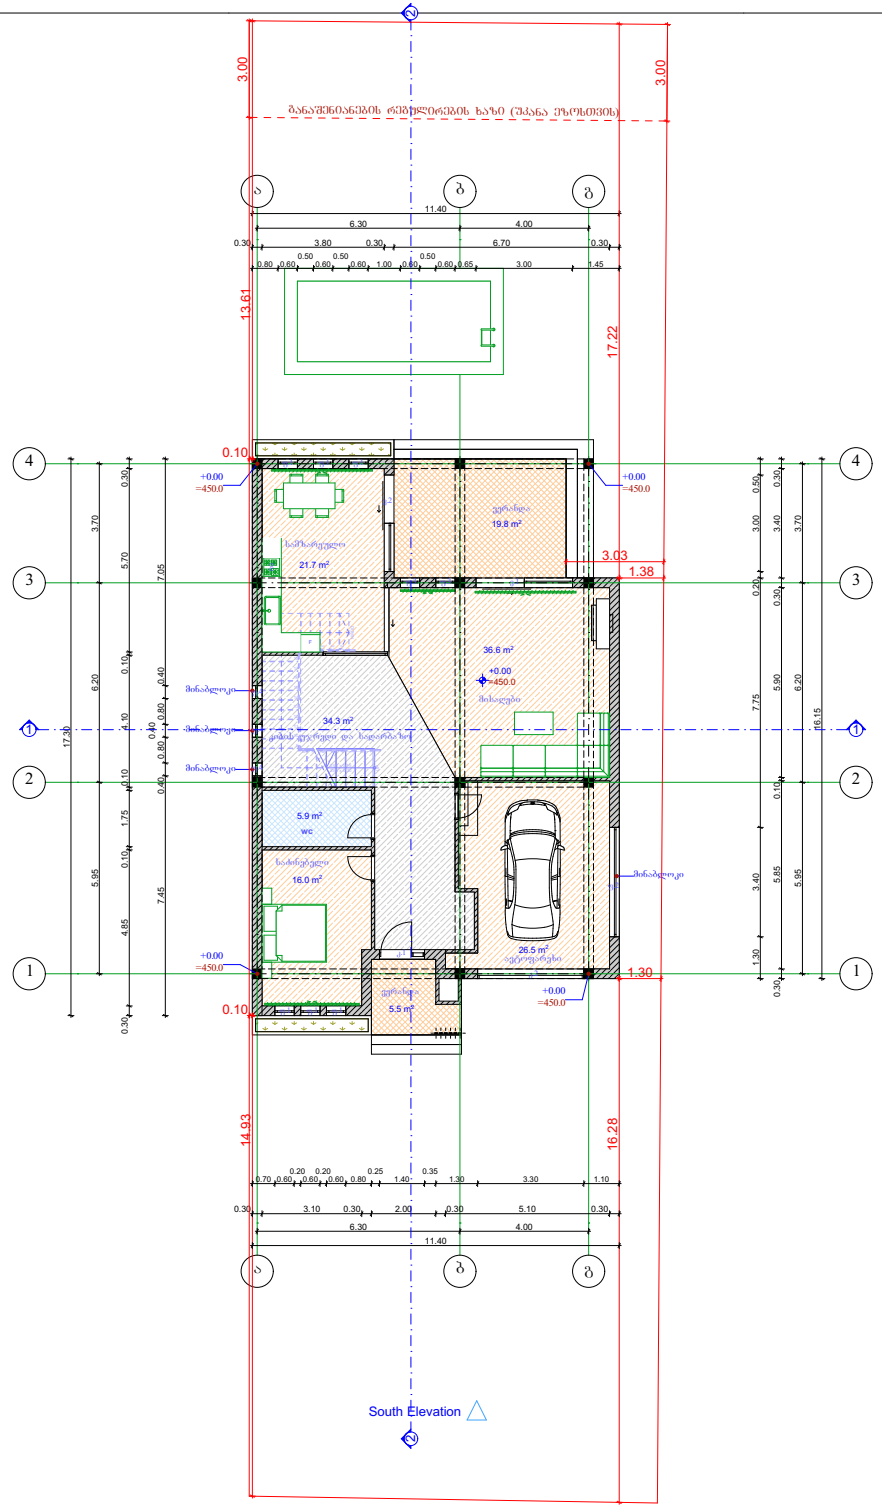
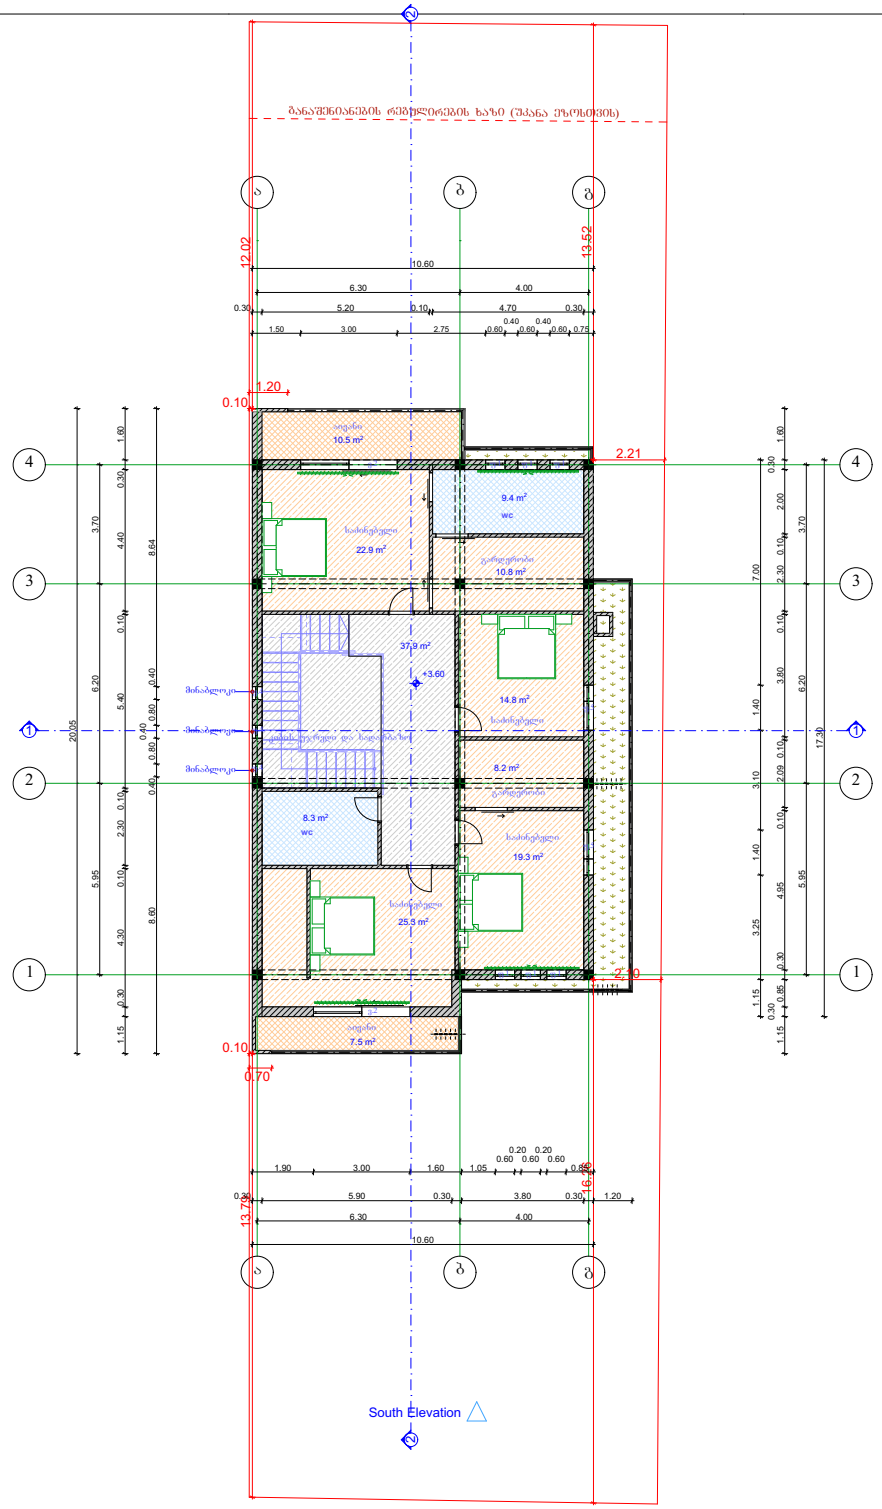



შ.პ.ს. "ბიემჯი ბრუპ"
L.T.D "BMG GROUP"
ს/კ 406128239
შარტავას ქუჩა №14
598 66 70 70
557 98 08 99
groupbmg@yahoo.com

| | |
|---|---|
| ობიექტის მისამართი | ქალაქი თბილისი, სოფელი დიღომი, ჩალიკირები |
| ნახაზის დასახელება | გეგმა +0.00 ნიშნულზე |

| | | |
|---|---|---|
| ტექნიკური დირექტორი | | ზაზა ბასილაძე |
| არქიტექტორი | | ვაჟა ჩხაიძე |
| დაინტერესებული პირი | შპს " ელ კაპიტალ თბილისი" | |
| | | |
| მასშტაბი | | ფურცელი A-3 |
| თარიღი | 2021 წ. | |



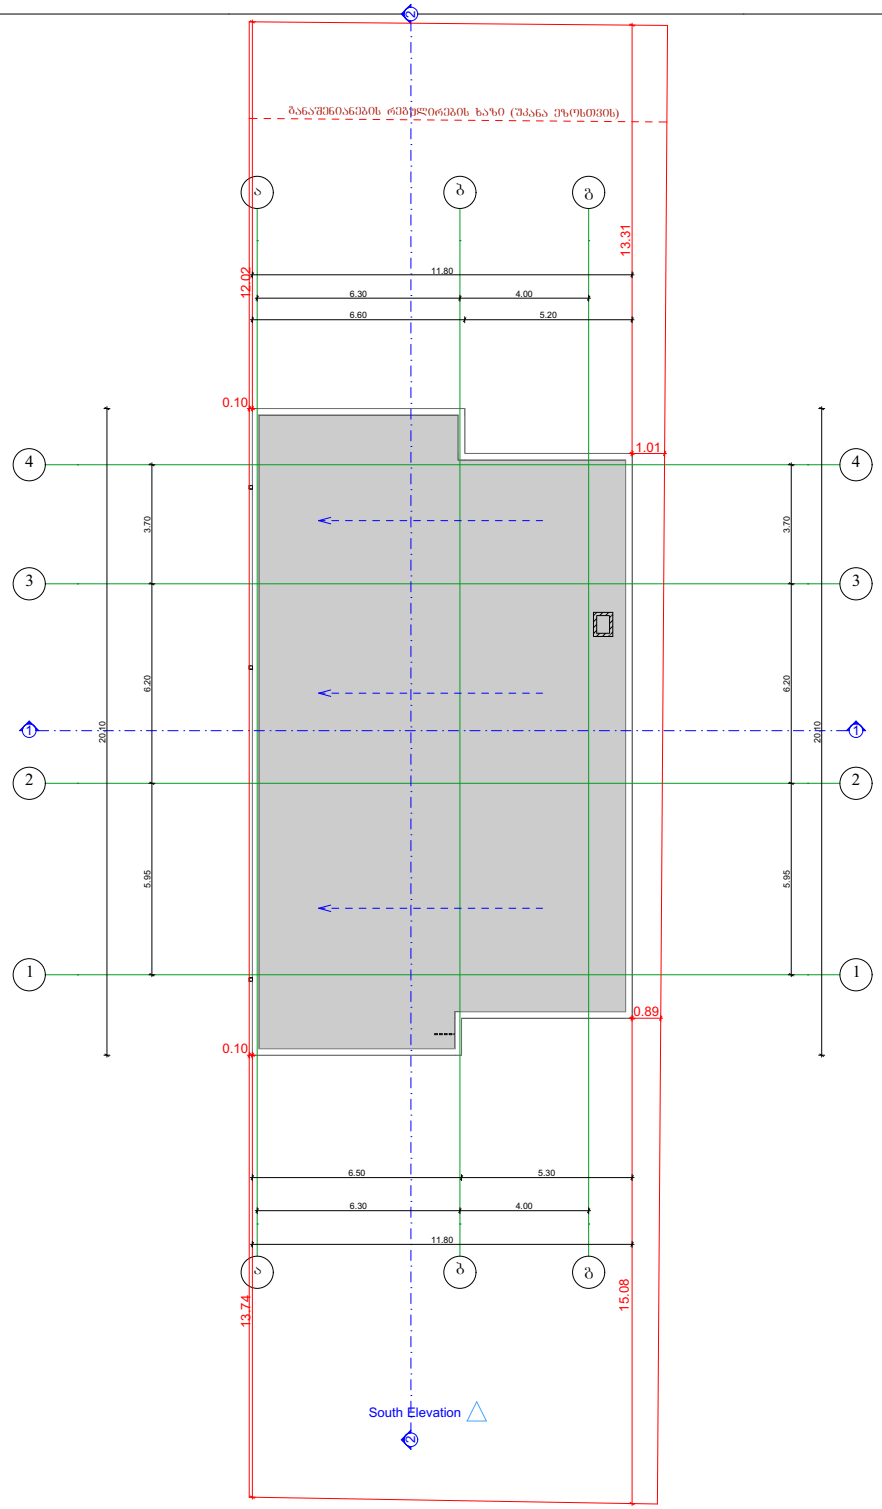

West Elevation

East Elevation

შ.პ.ს. "ბიემჯი ბრუპ"
L.T.D "BMG GROUP"
ს/კ 406128239
შარტავას ქუჩა №14
598 66 70 70
557 98 08 99
groupbmg@yahoo.com

| | |
|---|---|
| ობიექტის მისამართი | ქალაქი თბილისი, სოფელი დიღომი, ჩალიკორები |
| ნახაზის დასახელება | გეგმა +3.60 ნიშნულზე |

| | | |
|---|---|---|
| ტექნიკური დირექტორი | | ზაზა ბასილაძე |
| არქიტექტორი | | ვაჟა ჩხაიძე |
| დაინტერესებული პირი | შპს " ელ კაპიტალ თბილისი" | |
| | | |
| მასშტაბი | | ფორმატი A-3 |
| თარიღი | 2021 წ. | |




შ.პ.ს. "ბიემჯი გრუპ"
L.T.D "BMG GROUP"
ს/კ 406128239
შარტავას ქუჩა №14
598 66 70 70
557 98 08 99
groupbmg@yahoo.com

| | |
|---|---|
| ობიექტის მისამართი | ქალაქი თბილისი, სოფელი დიღომი, ჩალიკირები |
| ნახაზის დასახელება | სახურავის გეგმა |

| | | |
|---|---|---|
| ტექნიკური დირექტორი | | ზაზა ბასილაძე |
| არქიტექტორი | | ვაჟა ჩხაიძე |
| დაინტერესებული პირი | შპს " ელ კაპიტალ თბილისი" | |
| | | |
| მასშტაბი | | ფურცელი A-3 |
| თარიღი | 2021 წ. | |