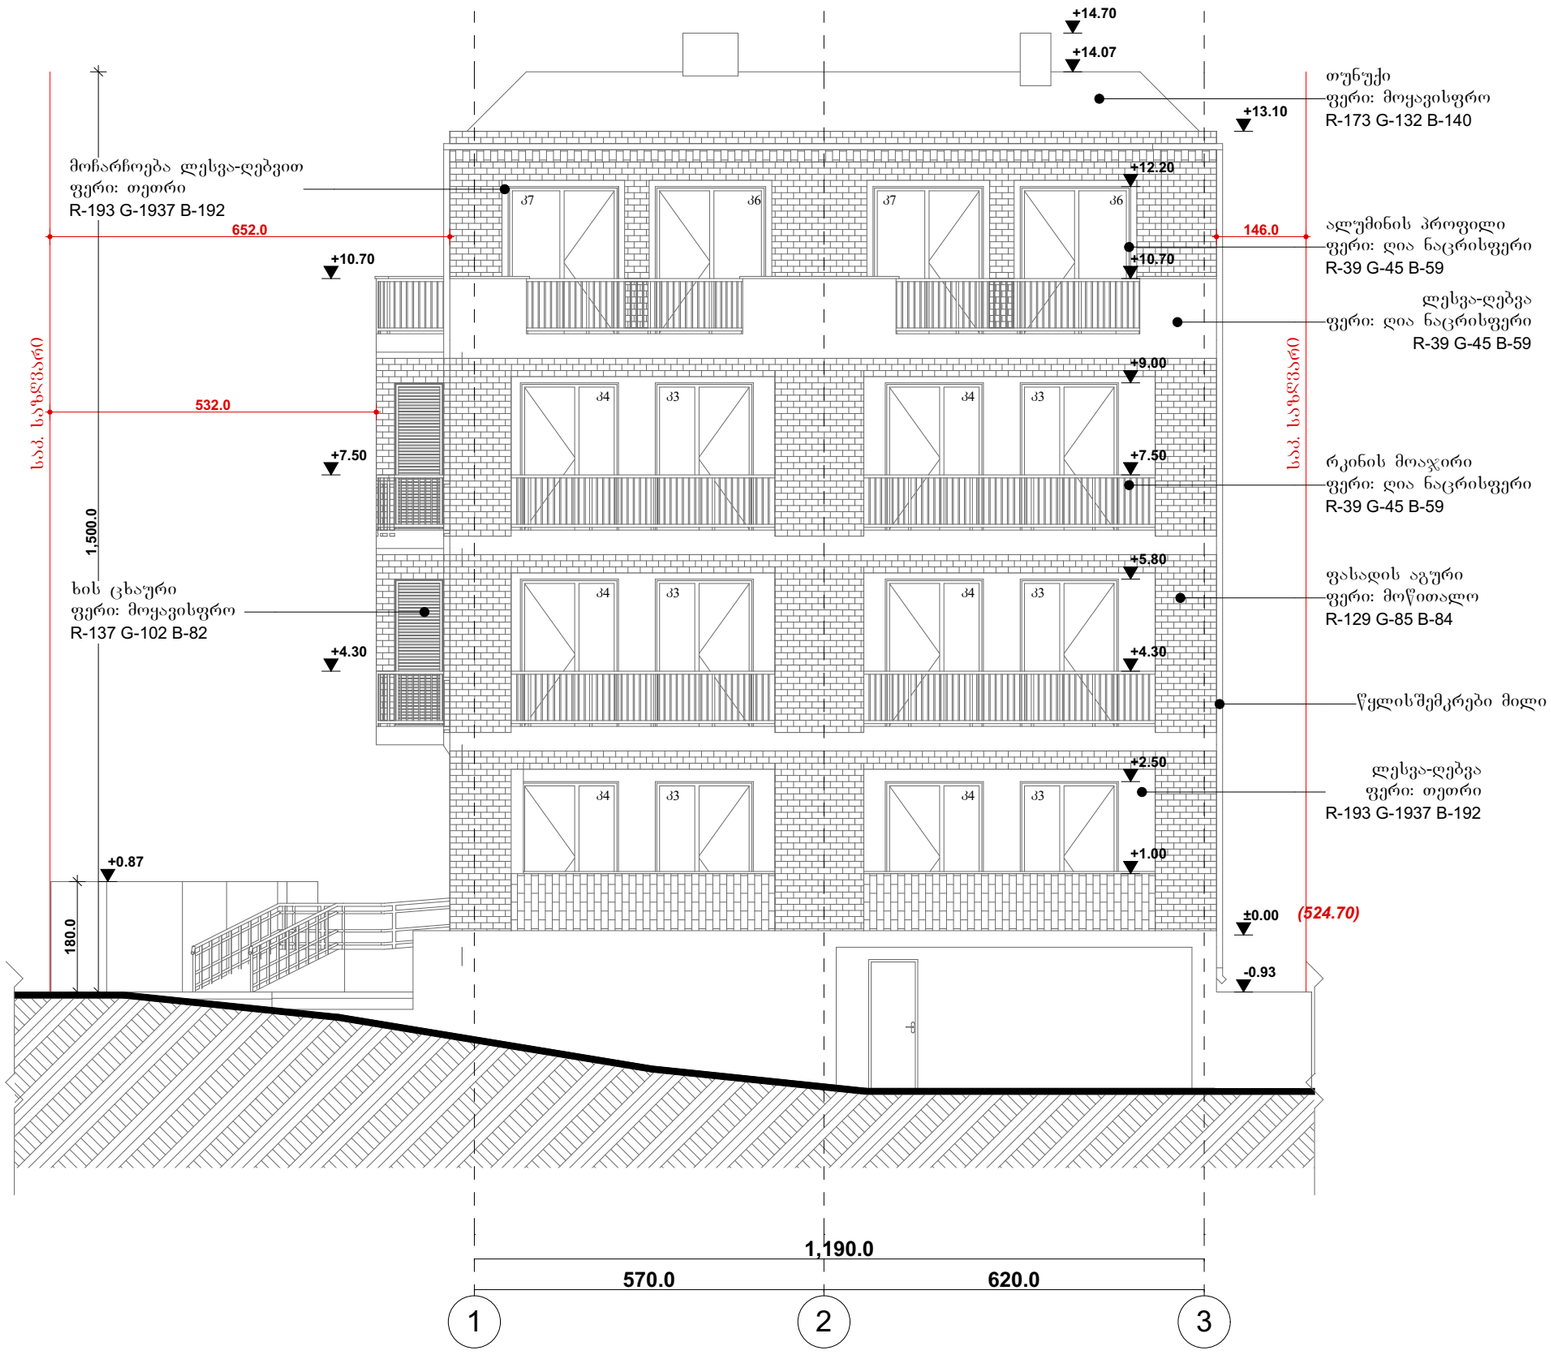


0 1 2 3 4 5 6 7 8 9 10

ფასადი 1-3
მ 1:100

urban.ge

პირობითი ნიშნები

	ნაკვეთის საკადასტრო საზღვარი
	ღერძის ხაზი
	ჭრილის ხაზი
	არქიტექტურული ნიშნული
	ბრუნტი

პროექტის სახელწოდება


მრავალბინიანი საცხოვრებელი სახლი

მისამართი: ქ. თბილისი, ქუჩა გოგებაშვილი, შესახვევი II, №25ა-ს მიმდებარედ; გოგებაშვილის II შესახვევი, №25ა		მასშტაბი 1:100
არქიტექტურული ნაწილი	ფურცელი A-3	რაოდენობა
ნახაზის სახელწოდება	ფასადი	

შ.პ.ს. "სახლი გოგებაშვილზე"	დამკვეთი
შ.პ.ს. "ურბან.ჯი"	შემსრულებელი

თანამდებობა	გვარი	ხელმოწერა
დირექტორი	ს. ფურცელაძე	
არქიტექტორი	ნ. გვენეტაძე	

ფასადი 3-1
მ 1:100

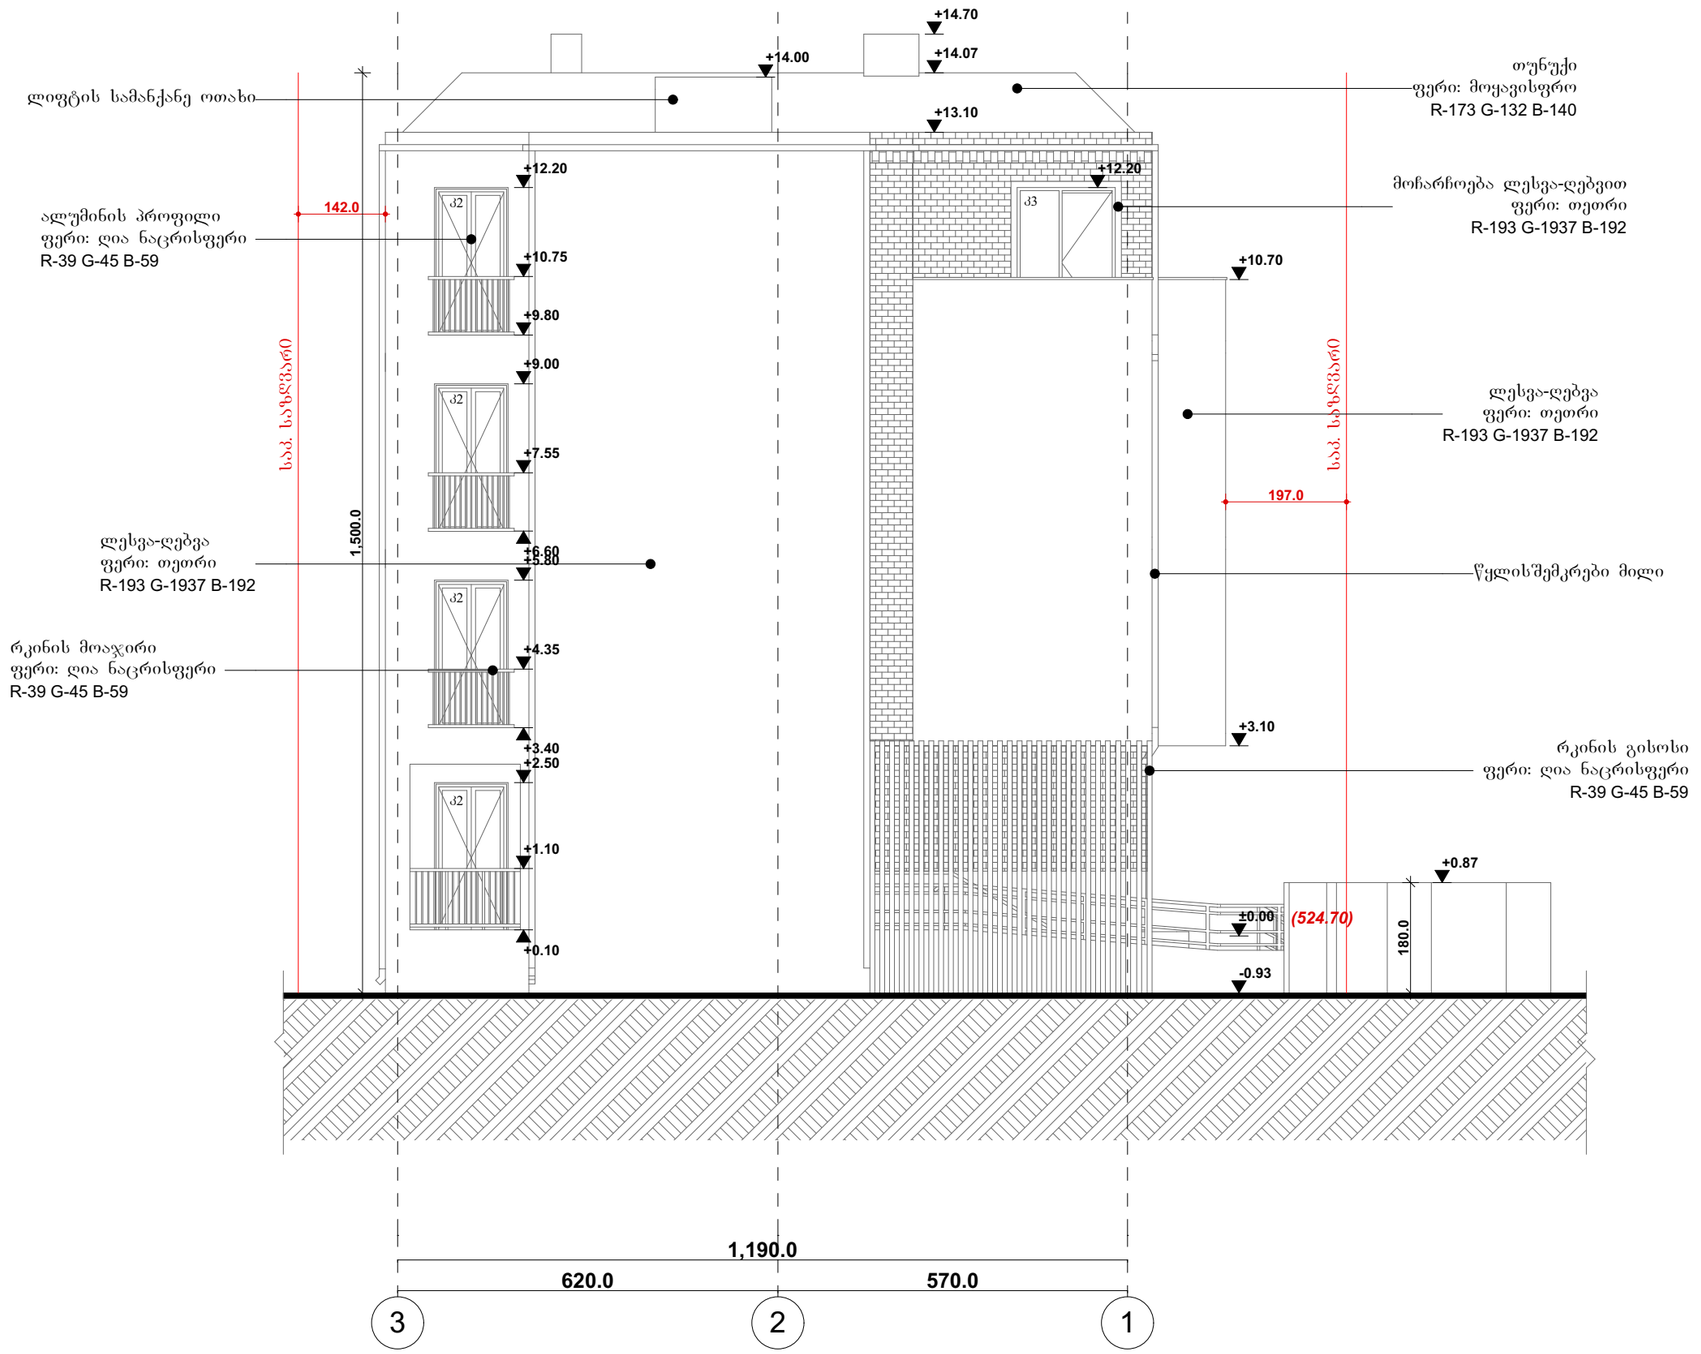

urban.ge

პირობითი ნიშნები

	ნაკვეთის საკადასტრო საზღვარი
	ღერძის ხაზი
	ჭრილის ხაზი
	არქიტექტურული ნიშნული
	ბრუნტი

პროექტის სახელწოდება

მრავალბინიანი საცხოვრებელი სახლი

მისამართი: ქ. თბილისი, ჟუჟა გოგებაშვილი, შესახვევი II, №25ა-ს მიმდებარედ; გოგებაშვილის II შესახვევი, №25ა		მასშტაბი 1:100
არქიტექტურული ნაწილი	ფურცელი A-3	რაოდენობა
ნახაზის სახელწოდება	ფასადი	
შ.პ.ს. "სახლი გოგებაშვილზე"		დამკვეთი
შ.პ.ს. "ურბან.ჯი"		შემსრულებელი
თანამდებობა	გვარი	ხელმოწერა
დირექტორი	ს. ფურცელაძე	
არქიტექტორი	ნ. გვენეტაძე	

ფასადი A-C
მ 1:100



0 1 2 3 4 5 6 7 8 9 10

პირობითი ნიშნები


	ნაკვეთის საკადასტრო საზღვარი
	ღერძის ხაზი
	ჭრილის ხაზი
	არქიტექტურული ნიშნული
	ბრუნტი


პროექტის სახელწოდება

მრავალბინიანი საცხოვრებელი სახლი

მისამართი: ქ. თბილისი, ჭუბა გოგებაშვილი, შესახვევი II, №25ა-ს მიმდებარედ; გოგებაშვილის II შესახვევი, №25ა		მასშტაბი 1:100
არქიტექტურული ნაწილი	ფურცელი A-3	რაოდენობა
ნახაზის სახელწოდება	ფასადი	
შ.პ.ს. "სახლი გოგებაშვილზე"		დამკვეთი
urban.ge შ.პ.ს. "ურბან.ჯი"		შემსრულებელი
თანამდებობა	გვარი	ხელმოწერა
დირექტორი	ს. ფურცელაძე	
არქიტექტორი	ნ. გვენეტაძე	

ფასადი A-C
მ 1:100

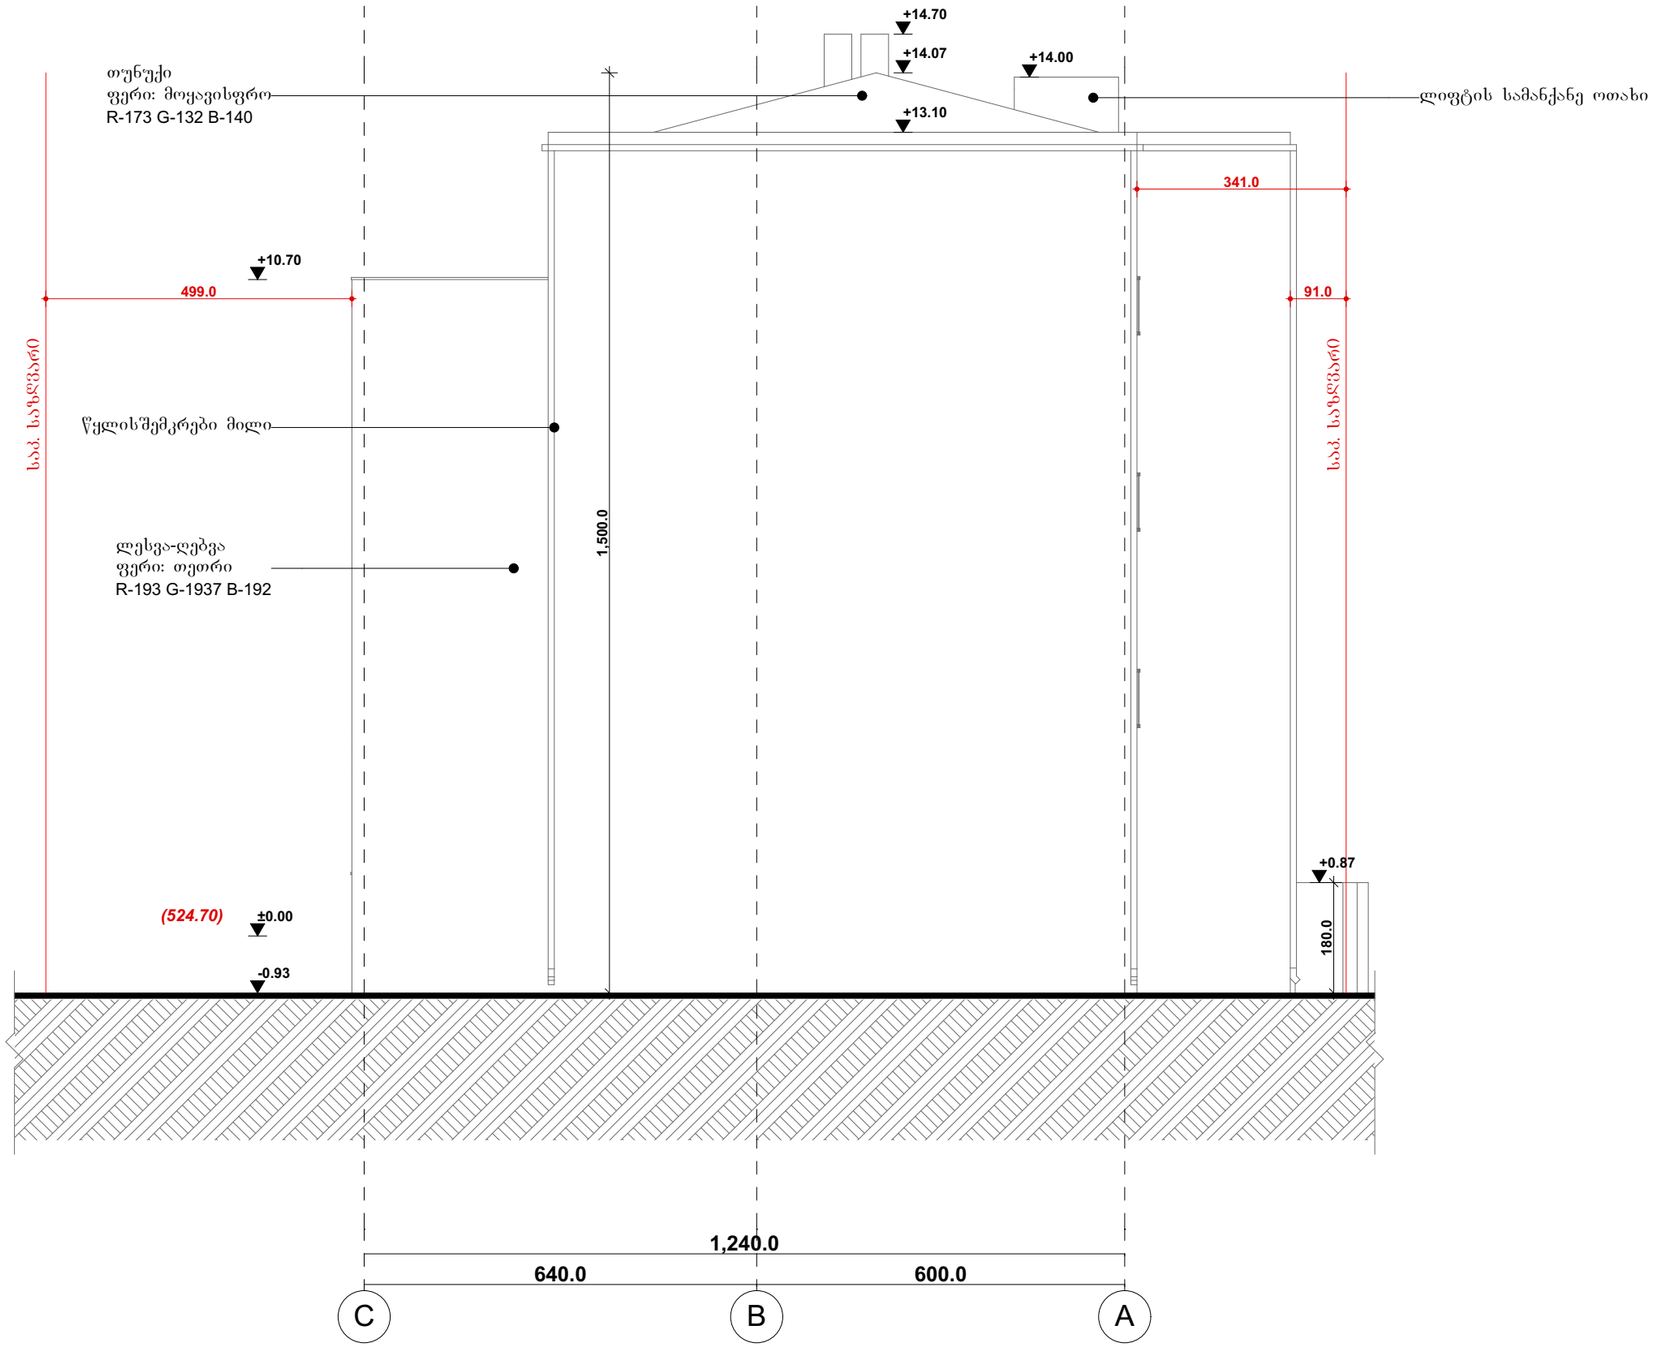

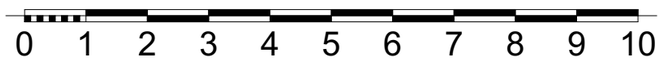

urban.ge

პირობითი ნიშნები

	ნაკვეთის საკადასტრო საზღვარი
	ღერძის ხაზი
	ჭრილის ხაზი
	არქიტექტურული ნიშნული
	ბრუნტი

პროექტის სახელწოდება

მრავალბინიანი საცხოვრებელი სახლი


მისამართი: ქ. თბილისი, ჟუჟა გოგებაშვილი, შესახვევი II, №25ა-ს მიმდებარედ; გოგებაშვილის II შესახვევი, №25ა		მასშტაბი 1:100
არქიტექტურული ნაწილი	ფურცელი A-3	რაოდენობა
ნახაზის სახელწოდება	ფასადი	

შ.პ.ს. "სახლი გოგებაშვილზე"	დამკვეთი
შ.პ.ს. "ურბან.ჯი"	შემსრულებელი


თანამდებობა	გვარი	ხელმოწერა
დირექტორი	ს. ფურცელაძე	
არქიტექტორი	ნ. გვენეტაძე	

კარ-ფანჯრის სპეციფიკაცია


კ1 - 1ცალი

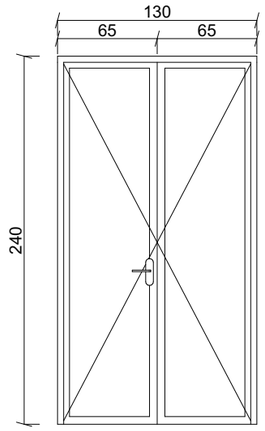


კ2 - 4ცალი

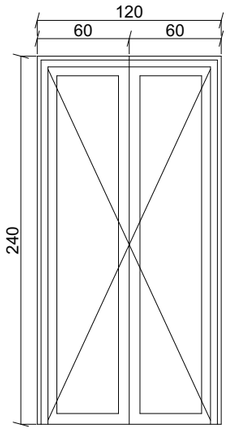


კ3 - 7ცალი

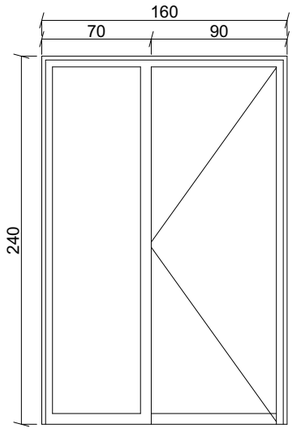


კ4 - 9ცალი

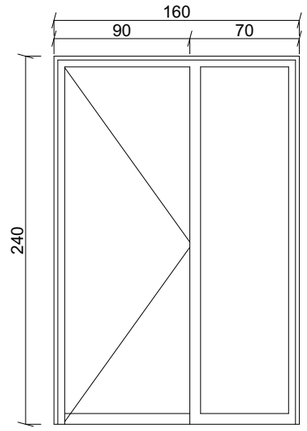


კ5 - 1ცალი

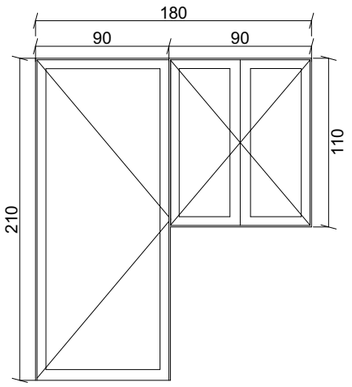


კ7 - 2ცალი

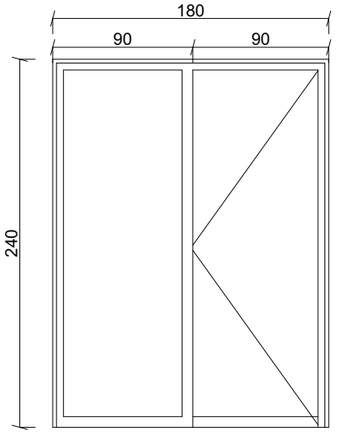


კ6 - 2ცალი

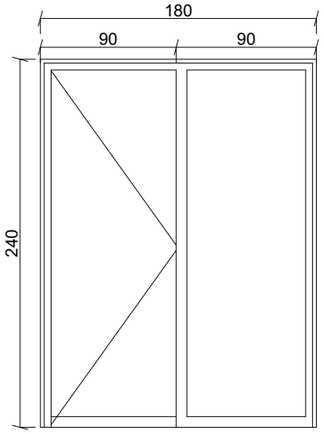


შ1 - 8ცალი

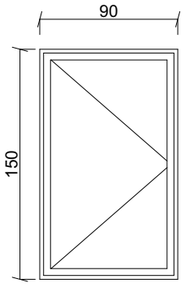


ხის ცხაურა - 9ცალი
დამუშავებული ცეხლგამძლე ხსნარით

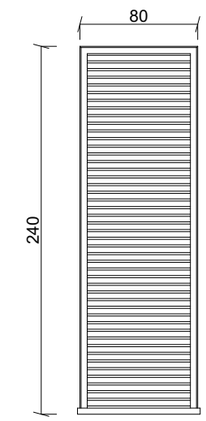


ხის ცხაურა - 1ცალი
დამუშავებული ცეხლგამძლე ხსნარით

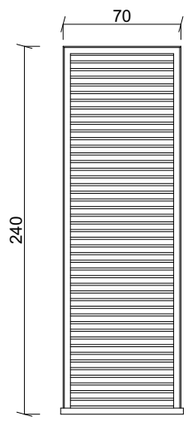


ხის ცხაურა - 1ცალი
დამუშავებული ცეხლგამძლე ხსნარით

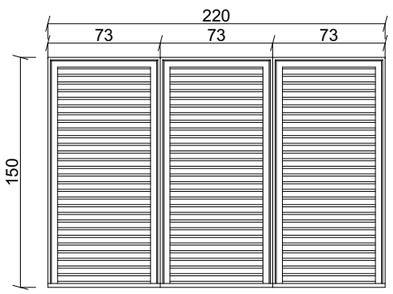


ფასადის მოპირკეთების დეტალი

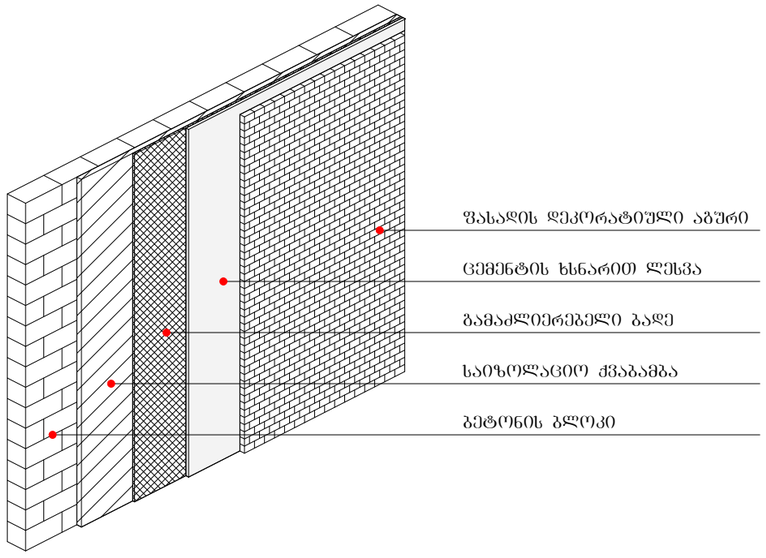

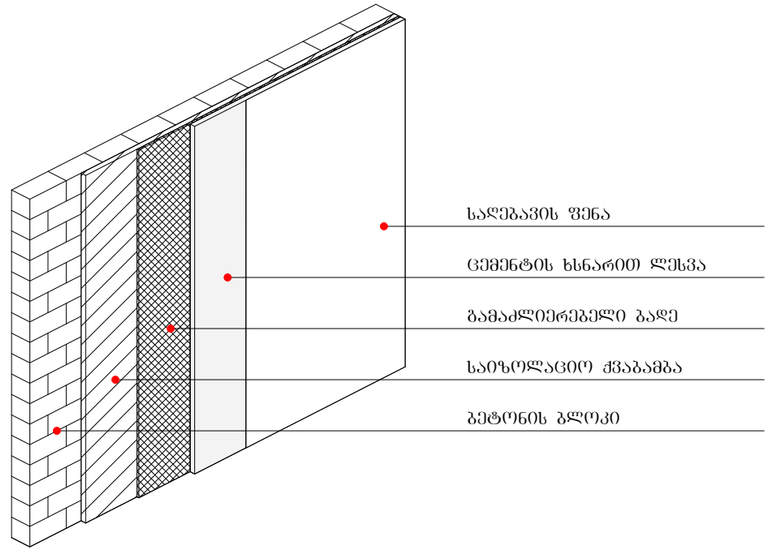

გადახურვის კვეთი

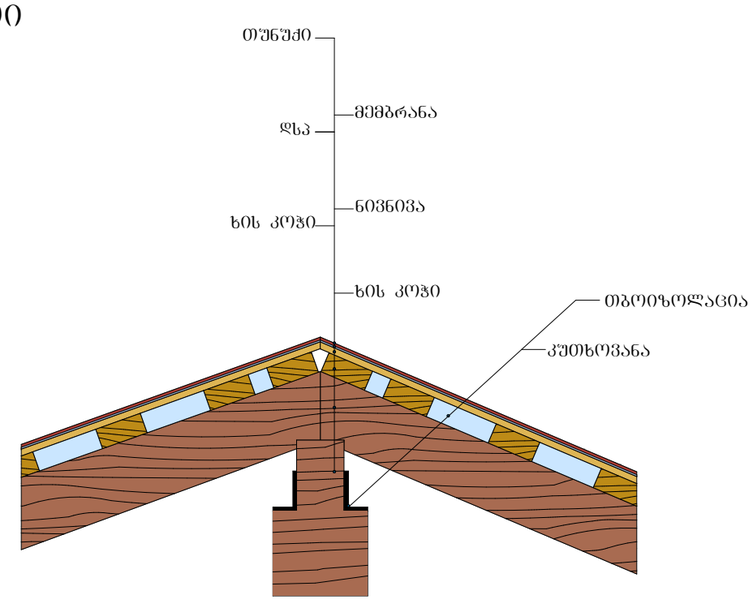

ლითონის მოაჯირი

მ1:50

