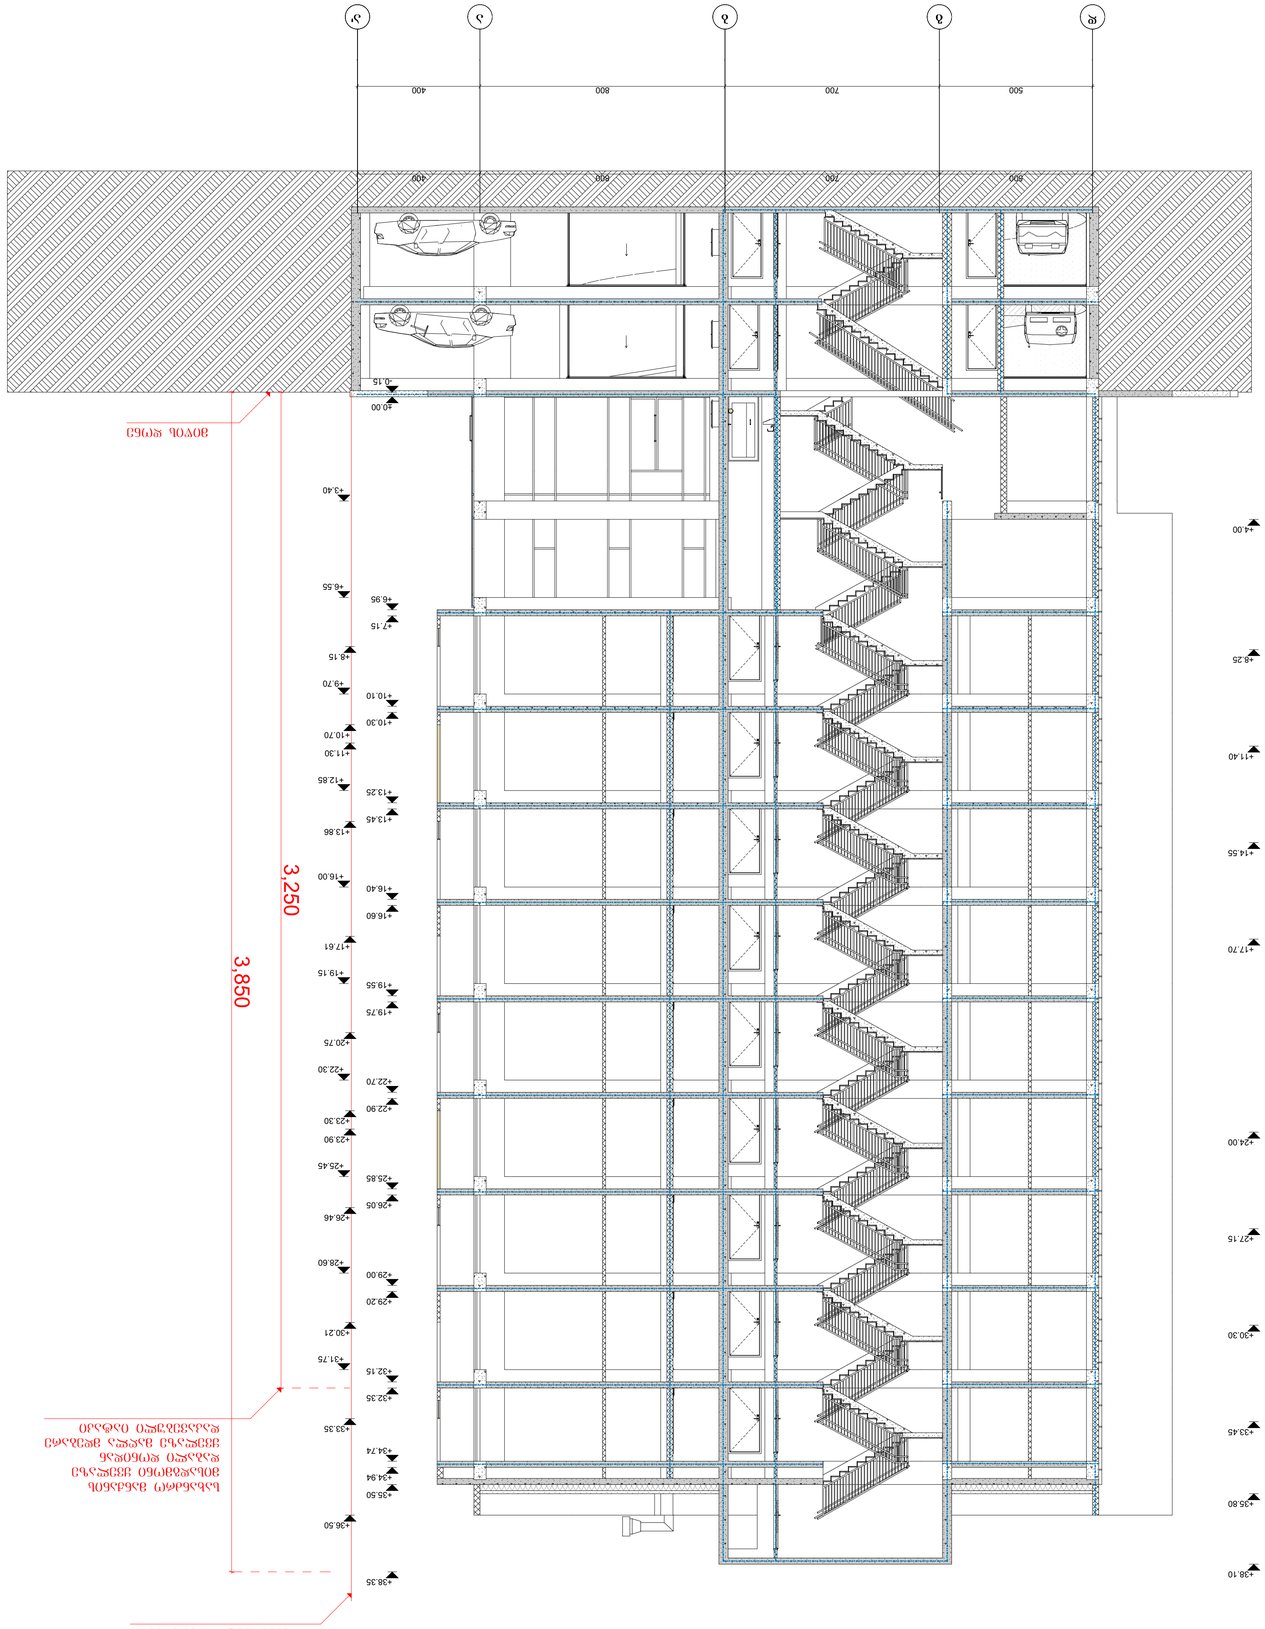
А
Б
В
Г
Д
500
700
800
400
-0.15
±0.00
+3.40
+4.00
+6.55
+6.95
+7.15
+8.15
+8.25
+9.70
+10.10
+10.30
+10.70
+11.30
+11.40
+12.85
+13.25
+13.45
+13.86
+14.55
+16.00
+16.40
+16.60
+17.61
+17.70
+19.15
+19.55
+19.75
+20.75
+22.30
+22.70
+22.90
+23.30
+23.90
+24.00
+25.45
+25.85
+26.05
+26.46
+27.15
+28.60
+29.00
+29.20
+30.21
+30.30
+31.75
+32.15
+32.35
+33.35
+33.45
+34.74
+34.94
+35.50
+35.80
+36.50
+38.10
+38.35
3,850
3,250
ᲛᲝᲬᲧᲝᲑᲘᲚᲘ ᲙᲘᲑᲔᲡᲐᲮᲔᲚᲝ
ᲛᲝᲬᲧᲝᲑᲘᲚᲘ ᲙᲘᲑᲔᲡᲐᲮᲔᲚᲝ ᲓᲐ ᲛᲘᲡᲘ ᲐᲦᲭᲣᲠᲕᲘᲚᲝᲑᲐ ᲛᲘᲬᲘᲡ ᲖᲔᲓᲐᲞᲘᲠᲖᲔ
ᲛᲓᲔᲑᲐᲠᲔᲝᲑᲡ ᲛᲘᲬᲘᲡ ᲖᲔᲓᲐᲞᲘᲠᲖᲔ ᲓᲐᲜᲘᲨᲜᲣᲚᲘ ᲡᲘᲛᲐᲦᲚ

ჭრილი 2-2

ბინათმშენებლობა

ტერიტორიის კეთილმოწყობა

1	650	2	650	3	590	4	650	5	650
6	650	7	210	8					

+38.35
+38.10
+36.50
+35.50
+35.30
+34.74
+33.35
+32.35
+32.15
+31.75
+30.20
+29.20
+29.00
+28.60
+27.05
+26.05
+25.85
+25.45
+23.90
+22.90
+22.70
+22.30
+20.75
+19.75
+19.55
+19.15
+17.60
+16.60
+16.40
+16.00
+14.45
+13.45
+13.25
+12.85
+11.30
+10.30
+10.10
+9.70
+8.15
+7.15
+6.95
+6.55
+3.40
±0.00
-0.20
-0.60
-3.00
-3.20
-3.60
-6.20

ჭრილი 2-2

ნებადართული ხელშეკრულება	სამშენებლო ნებართვა
ნებადართული ფართობი	კ. მეტრი
ობიექტის ფართობი	კ. მეტრი
ობიექტის მოცულობა	კ. მეტრი
ფასადის ფართობი	კ. მეტრი
სამშენებლო ნებართვის №, თარიღი	

ტექნიკური ინსპექტორის ხელმოწერა

ტექნიკური ზედამხედველის ხელმოწერა	
ავტორის ხელმოწერა	
ტექნიკური ზედამხედველის ხელმოწერა	

შპს „ST.ART ARCHITECTS“, ს/კ 400022104,
ს.ა.ფ. ზ.ზედგინიძის ქ. №115,
ტელ.(+995 577) 01 02 03

ნახაზის დასახელება

ფასადი

ნახაზის №

A1

ქ. თბილისი 2019 წ