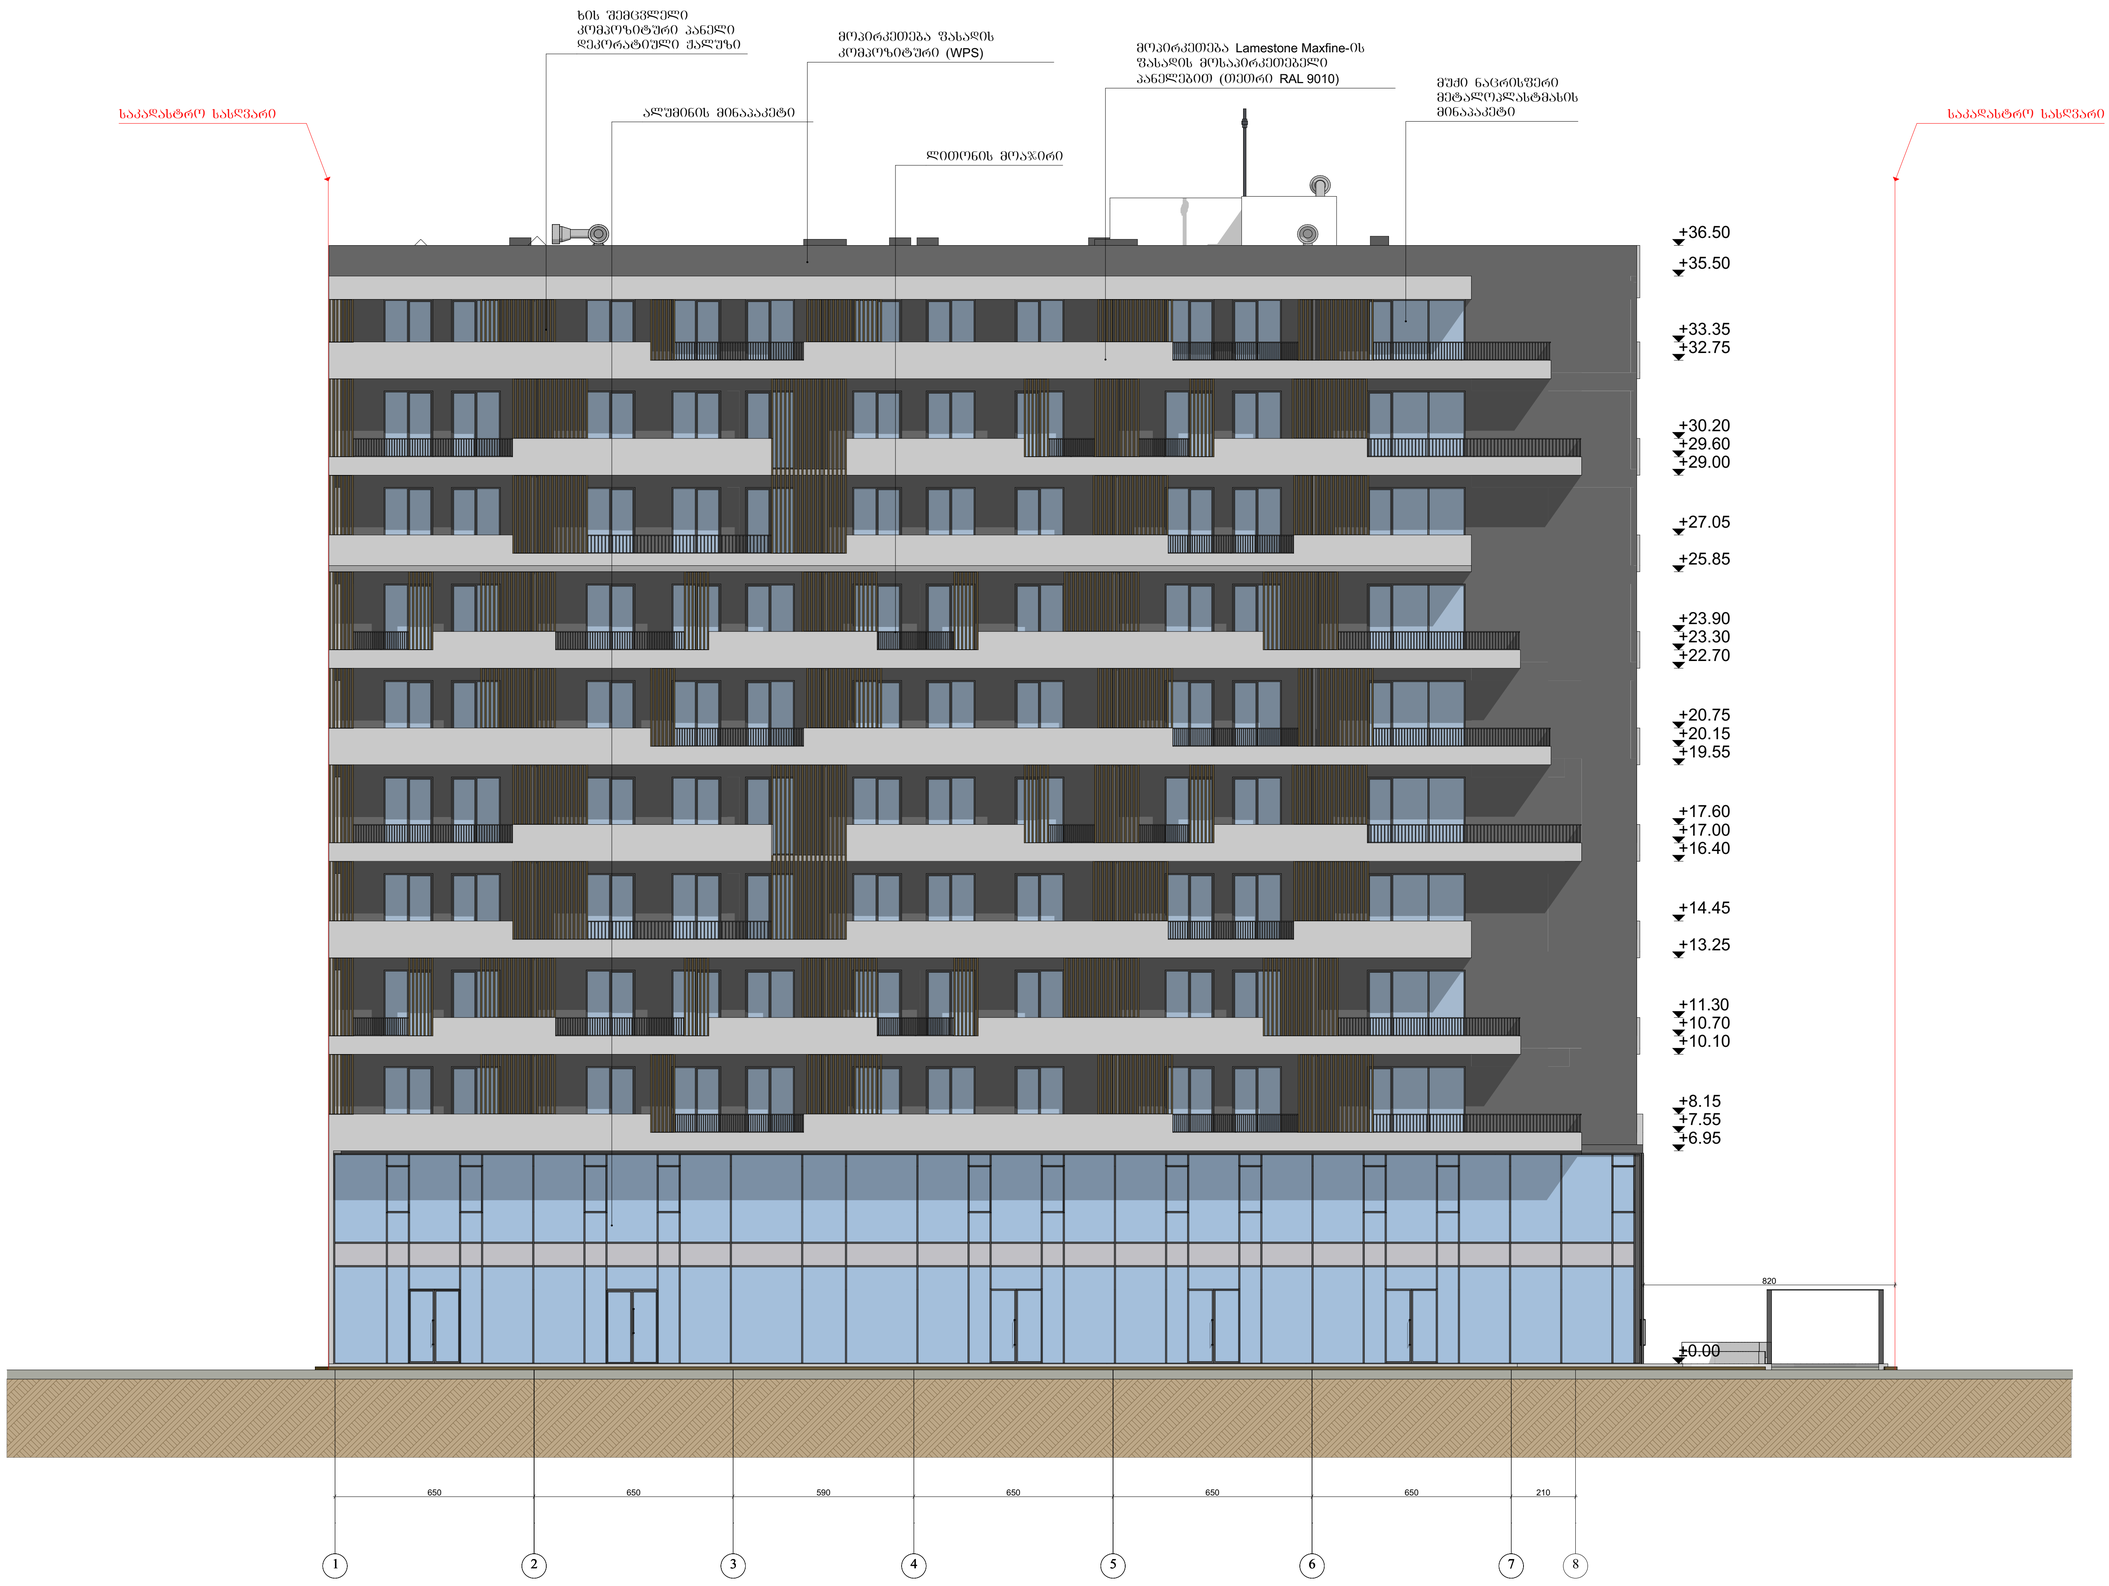

GSPublisherVersion 0.1.100.100

სქემატური ჭრილი

მრავალფუნქციური კომპლექსი/შენობა
(სავაჭრო, საოფისე, საცხოვრებელი)

შ.პ.ს "არბი გრუპ"
s/n 405278854

დამკვეთი:

ნახაზის დასახელება

ობიექტის დასახელება:

ობიექტის მისამართი:

მის. ქ. თბილისი, ქუჩა wyaltubo,
#14; ქ. თბილისი, ქუჩა wyaltubo,
#12; (საკ/კოდი: 01.13.04.020.059)

დამგეგმარებელი:

პრ. ავტორი

ა. ბლიაძე

თანამდებობა ხელმოწერა სახელი/გვარი

შეამოწმა

არქიტექტორი

საავტორო უფლება: შ.პ.ს სტ.ART

შენიშვნა:

ტექ.ეკონმომიკური მაჩვენებლები:

ქ. თბილისი 2019 წ

ფორმატი: A1

დირექტორი
გ. კაპანაძე

გ. კაპანაძე

S.p.s "st.ART" s/n 400022104,
საქართველო, ქ. თბილისი,
აკ. წერეთლის გამ. #115ა,

ინტენსივობის ფართობი
საერთო ფართობი
მათ შორის:

გ. კაპანაძე

მასშტაბი 1:100 1 2 3 4 5 6 7 8

650 650 590 650 650 650 210

±0.00

+6.95

+7.55

+8.15

+10.10

+10.70

+11.30

+13.25

+14.45

+16.40

+17.00

+17.60

+19.55

+20.15

+20.75

+22.70

+23.30

+23.90

+25.85

+27.05

+29.00

+29.60

+30.20

+32.75

+33.35

+35.50

+36.50

820

საკადასტრო სასღვარი საკადასტრო სასღვარი

მოპირკეთება ფასადის

კომპოზიტური (WPS)

მოპირკეთება Lamestone Maxfine-ის
ფასადის მოსაპირკეთებელი

პანელებით (თეთრი RAL 9010) მუქი ნაცრისფერი
მეტალოპლასტმასის
ალუმინის მინაპაკეტი მინაპაკეტი

ხის შემცვლელი
კომპოზიტური პანელი
დეკორატიული ჟალუზი

ლითონის მოაჯირი

ფასადი 1-8 ღერძებს შორის

ფასადი 1-8 ღერძებს შორის

GSPublisherVersion 0.1.100.100

სქემატური ჭრილი

მრავალფუნქციური კომპლექსი/შენობა
(სავაჭრო, საოფისე, საცხოვრებელი)

შ.პ.ს "არბი გრუპ"
s/n 405278854

დამკვეთი:

ნახაზის დასახელება

ობიექტის დასახელება:

ობიექტის მისამართი:

მის. ქ. თბილისი, ქუჩა wyaltubo,
#14; ქ. თბილისი, ქუჩა wyaltubo,
#12; (საკ/კოდი: 01.13.04.020.059)

დამგეგმარებელი:

პრ. ავტორი

ა. ბლიაძე

თანამდებობა ხელმოწერა სახელი/გვარი

შეამოწმა

არქიტექტორი

საავტორო უფლება: შ.პ.ს სტ.ART

შენიშვნა:

ტექ.ეკონმომიკური მაჩვენებლები:

ქ. თბილისი 2019 წ

ფორმატი: A1

დირექტორი
გ. კაპანაძე

გ. კაპანაძე

S.p.s "st.ART" s/n 400022104,
საქართველო, ქ. თბილისი,
აკ. წერეთლის გამ. #115ა,

ინტენსივობის ფართობი
საერთო ფართობი
მათ შორის:

გ. კაპანაძე

მასშტაბი 1:100

a' a b g d

400 800 700 500

408

358

-0.15

+8.15

+10.10

+11.30

+13.25

+14.45

+16.40

+17.60

+19.55

+20.75

+22.70

+23.90

+25.85

+27.05

+29.00

+30.20

+32.15

+33.35

+36.50

+38.35

მოპირკეთება ფასადის

კომპოზიტური (WPS)

მუქი ნაცრისფერი
მეტალოპლასტმასის
მინაპაკეტი

ალუმინის მინაპაკეტი

ლითონის მოაჯირი

ხის შემცვლელი
კომპოზიტური პანელი
დეკორატიული ჟალუზი

საკადასტრო სასღვარი საკადასტრო სასღვარი

მოპირკეთება Lamestone Maxfine-ის
ფასადის მოსაპირკეთებელი

პანელებით (თეთრი RAL 9010)

mexamridi

ფასადი ა'-დ ღერძებს შორის

ფასადი ა'-დ ღერძებს შორის

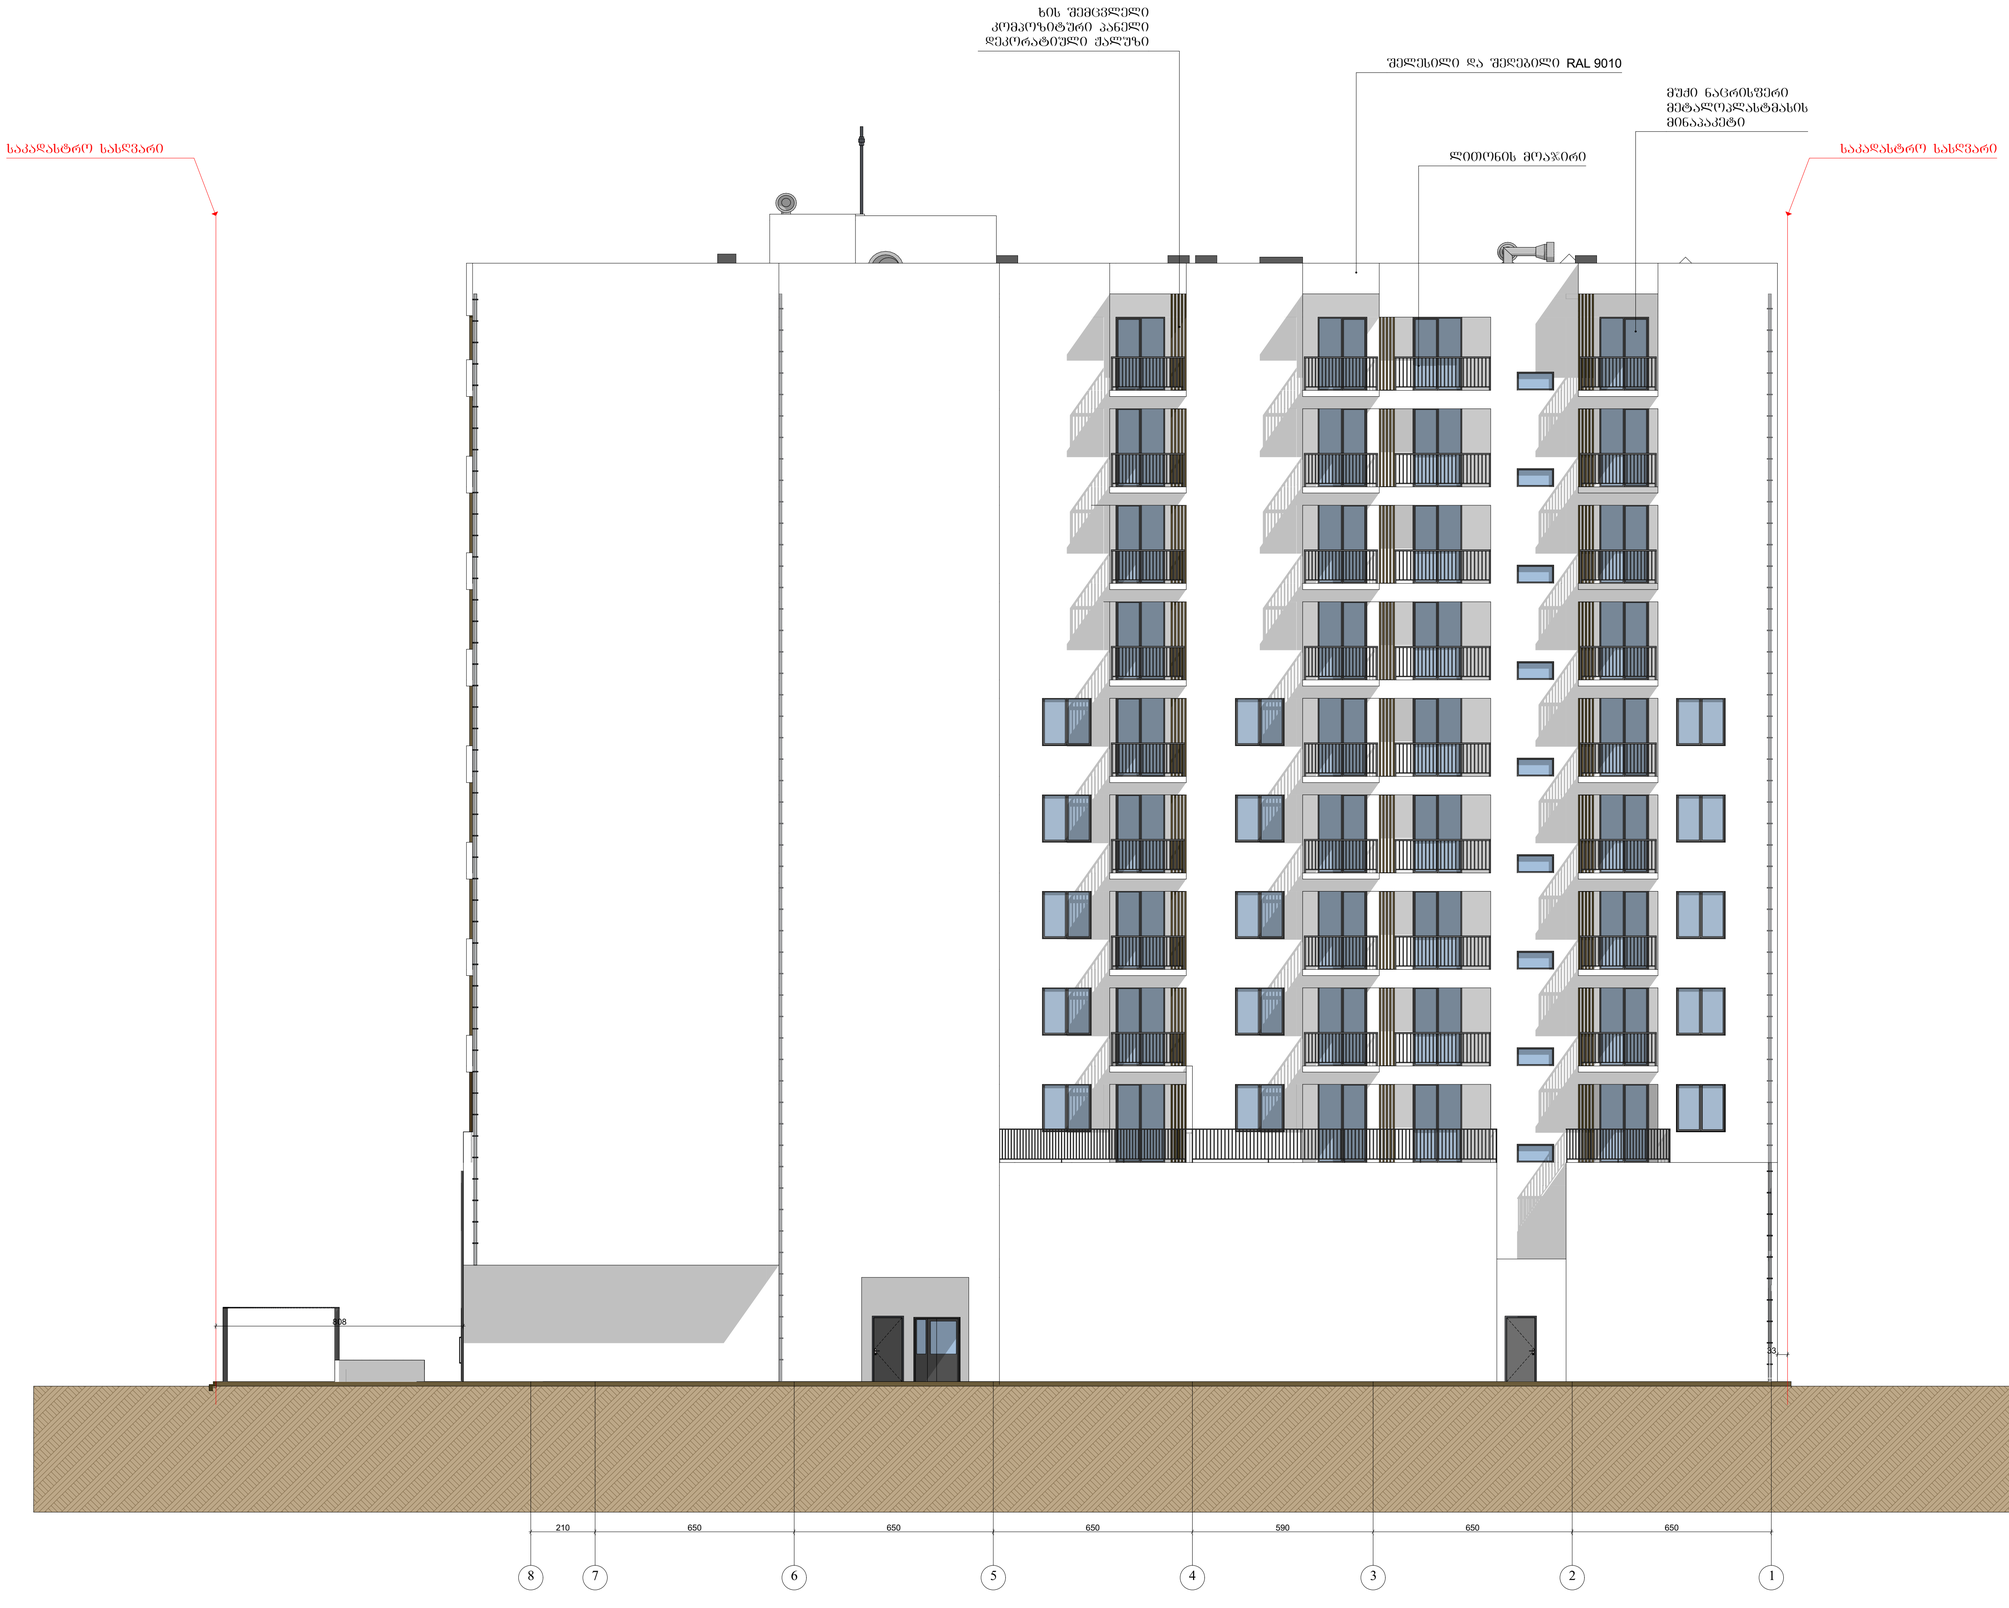

GSPublisherVersion 0.1.100.100

სქემატური ჭრილი

მრავალფუნქციური კომპლექსი/შენობა
(სავაჭრო, საოფისე, საცხოვრებელი)

შ.პ.ს "არბი გრუპ"
s/n 405278854

დამკვეთი:

ნახაზის დასახელება

ობიექტის დასახელება:

ობიექტის მისამართი:

მის. ქ. თბილისი, ქუჩა wyaltubo,
#14; ქ. თბილისი, ქუჩა wyaltubo,
#12; (საკ/კოდი: 01.13.04.020.059)

დამგეგმარებელი:

პრ. ავტორი

ა. ბლიაძე

თანამდებობა ხელმოწერა სახელი/გვარი

შეამოწმა

არქიტექტორი

საავტორო უფლება: შ.პ.ს სტ.ART

შენიშვნა:

ტექ.ეკონმომიკური მაჩვენებლები:

ქ. თბილისი 2019 წ

ფორმატი: A1

დირექტორი

გ. კაპანაძე

გ. კაპანაძე

S.p.s "st.ART" s/n 400022104,
საქართველო, ქ. თბილისი,
აკ. წერეთლის გამ. #115ა,

ინტენსივობის ფართობი
საერთო ფართობი
მათ შორის:

გ. კაპანაძე

მასშტაბი 1:100

8 7 6 5 4 3 2 1

210 650 650 650 590 650 650

808

33

შელესილი და შეღებილი RAL 9010

მუქი ნაცრისფერი
მეტალოპლასტმასის
მინაპაკეტი

ხის შემცვლელი
კომპოზიტური პანელი
დეკორატიული ჟალუზი

ლითონის მოაჯირი საკადასტრო სასღვარი საკადასტრო სასღვარი

ფასადი 8-1 ღერძებს შორის

ფასადი 8-1 ღერძებს შორის

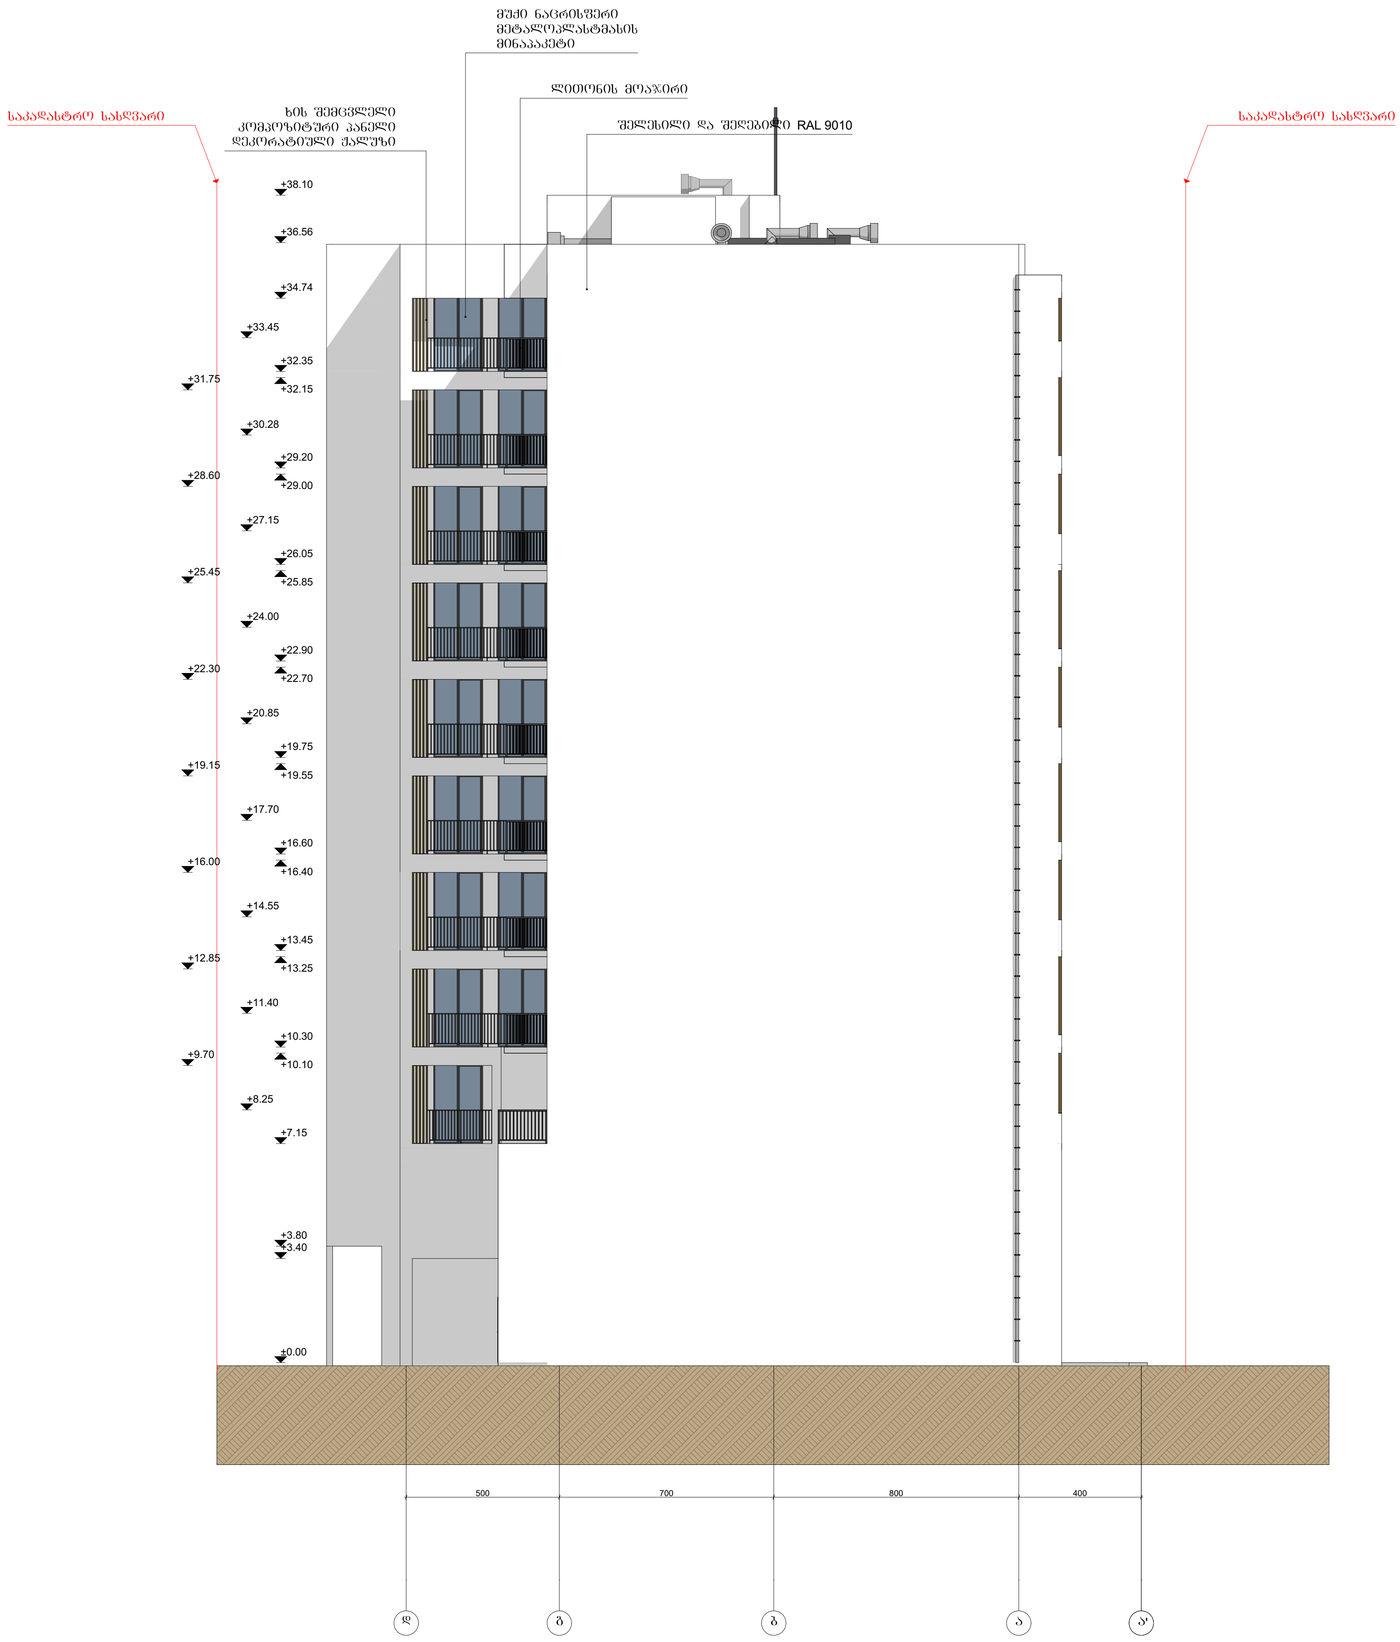

GSPublisherVersion 0.1.100.100

სქემატური ჭრილი

მრავალფუნქციური კომპლექსი/შენობა
(სავაჭრო, საოფისე, საცხოვრებელი)

შ.პ.ს "არბი გრუპ"
s/n 405278854

დამკვეთი:

ნახაზის დასახელება

ობიექტის დასახელება:

ობიექტის მისამართი:

მის. ქ. თბილისი, ქუჩა wyaltubo,
#14; ქ. თბილისი, ქუჩა wyaltubo,
#12; (საკ/კოდი: 01.13.04.020.059)

დამგეგმარებელი:

პრ. ავტორი

ა. ბლიაძე

თანამდებობა ხელმოწერა სახელი/გვარი

შეამოწმა

არქიტექტორი

საავტორო უფლება: შ.პ.ს სტ.ART

შენიშვნა:

ტექ.ეკონმომიკური მაჩვენებლები:

ქ. თბილისი 2019 წ

ფორმატი: A1

დირექტორი

გ. კაპანაძე

გ. კაპანაძე

S.p.s "st.ART" s/n 400022104,
საქართველო, ქ. თბილისი,
აკ. წერეთლის გამ. #115ა,

ინტენსივობის ფართობი
საერთო ფართობი
მათ შორის:

გ. კაპანაძე

მასშტაბი 1:100

d g b a a'

500 700 800 400

±0.00

+3.40

+3.80

+7.15

+10.30

+13.45

+16.60

+19.75

+22.90

+26.05

+29.20

+32.35

+34.74

+36.56

+38.10

+10.10

+13.25

+16.40

+19.55

+22.70

+25.85

+29.00

+32.15

+8.25

+11.40

+14.55

+17.70

+20.85

+24.00

+27.15

+30.28

+33.45

+9.70

+12.85

+16.00

+19.15

+22.30

+25.45

+28.60

+31.75

შელესილი და შეღებილი RAL 9010

მუქი ნაცრისფერი
მეტალოპლასტმასის
მინაპაკეტი

ხის შემცვლელი
კომპოზიტური პანელი
დეკორატიული ჟალუზი

ლითონის მოაჯირი

საკადასტრო სასღვარი საკადასტრო სასღვარი

ფასადი დ-ა' ღერძებს შორის

ფასადი დ-ა' ღერძებს შორის