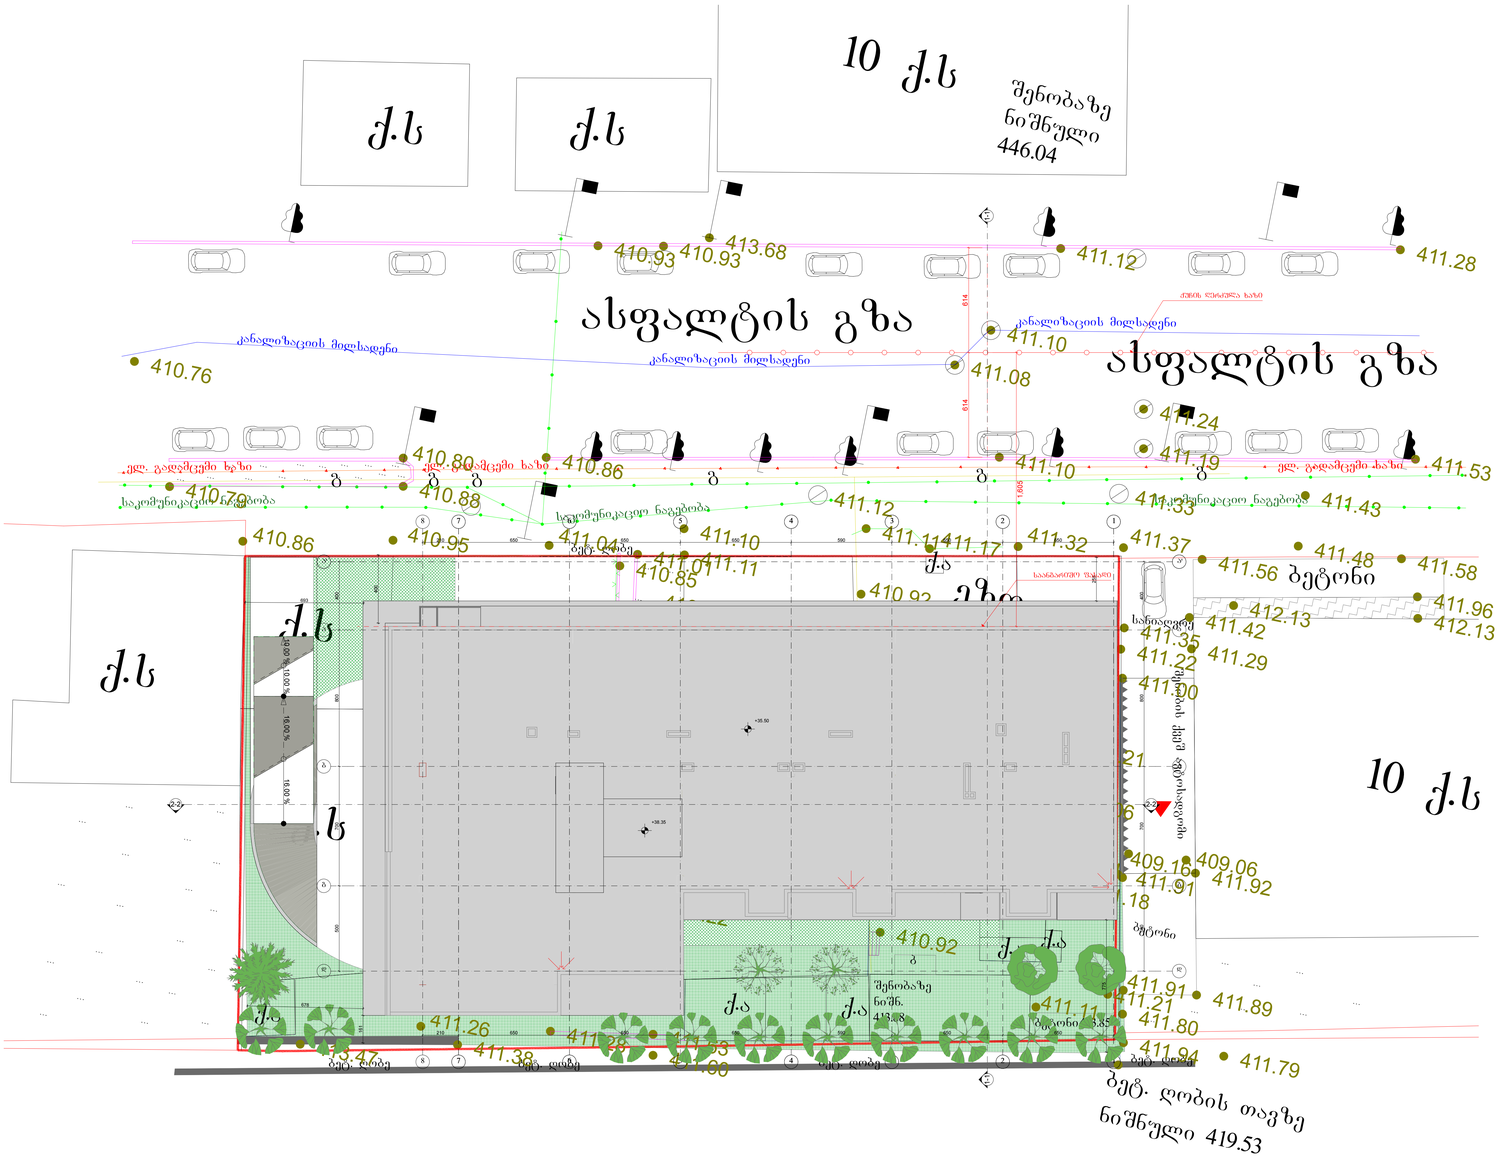
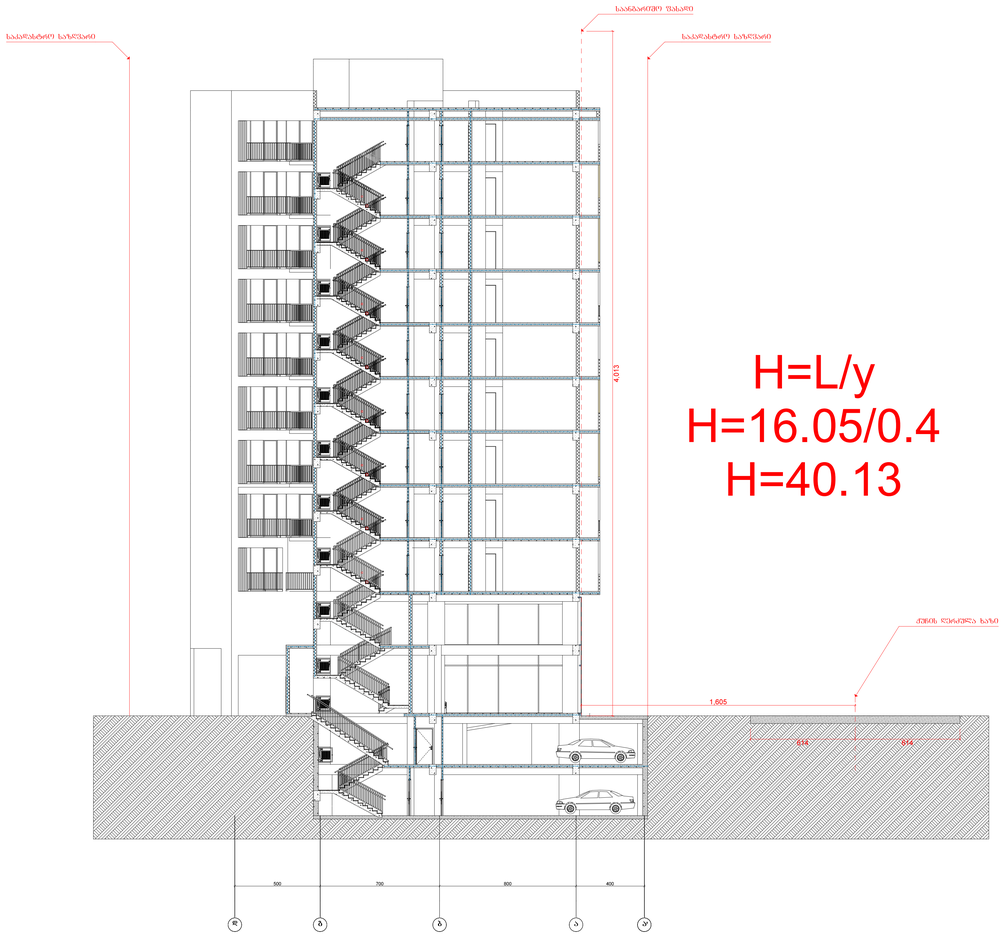

ქ.ს
ქ.ს
10 ქ.ს
შენობაზე ნიშნული 446.04
ასფალტის გზა
ასფალტის გზა
ქანალიზაციის მილხადგენი
ქანალიზაციის მილხადგენი
410.76
410.93
410.93
413.68
411.12
411.28
411.10
411.08
410.80
410.86
410.88
410.79
411.10
411.19
411.24
411.53
411.12
411.33
411.43
410.86
410.95
411.04
411.10
411.11
411.17
411.32
411.37
410.85
411.01
411.11
410.92
411.56 ბეტონი
411.48
411.58
411.96
412.13
411.42
412.13
411.35
411.22
411.29
411.20
409.16
409.06
411.92
411.91
411.18
410.92
411.91
411.21
411.89
411.80
411.94
411.79
411.11
411.26
411.38
411.26
411.33
411.00
411.47
შენობაზე ნიშნ. 413.8
ბეტონი 3.85
10 ქ.ს
ბეტ. ღობის თავზე ნიშნული 419.53


H=L/y
H=16.05/0.4
H=40.13
1.605
500
700
800
400