საკადასტრო საზღვარი

ფანჯარა მოწყობილი ალუმინის სისტემაზე ორმაგი მინაპაკეტით.

მოსაპირკეთებელი ფილა EQUITONE [tectiva]
მოწყობილი ვენტილირებადი ფასადის სისტემაზე.
ფერი:TE 15
(იხ.კვანძი №4)

მოსაპირკეთებელი ბუნებრივი დაციტის ქვის ფილა.
ფორმატი: 800*400მმ.
სისქე: 30მმ. ფერი: მუქი ნაცრისფერი
იხ.კვანძი: №5

ფანჯრები, მოწყობილი ხის /წაბლი/ სტრუქტურაზე შევსებული ორმაგი მინაპაკეტით, დამუშავებული დამცავი, ორკომპონენტიანი პოლიუურეთანის საღებავითა და ცეცხლმედეგი ხსნარით.
ფერი:RAL 9011 GRAFITE BLACK.
იხ.სპეციფიკაცია.

საკადასტრო საზღვარი



401 ფასადი 1-15 ღერძებში
მ. 1:100

A-3

A-401

ობიექტის დასახელება:

ქალაქი თბილისი, ჭონქაძის ქუჩა №21, 129 ნომრიანი სასტუმროს მუშა პროექტი

ნახაზი:

ფასადი 1-15 ღერძებში

დამკვეთი


შპს "ასტორია"

შემსრულებელი

შპს "ნს სტუდიო"

შენიშვნა


სქემატური გეგმა

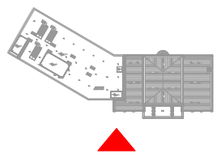

პროექტი № 04.18
მეასრულა: ნ.ჭანტურია
მეასრულა: ვ.ცხოვრებაშვილი
მეასრულა: ა.შარიფაშვილი
მეამოწმა: ლ.ჩაბანავა
საავტორო უფლებები: შპს ნს სტუდიო

NSSTUDIO ARCHITECTURE & DESIGN
შპს ნს სტუდიო
0179 თბილისი ჭავჭავაძის №34
ტელ: 593 27 88 58
E-mail: info@nsstudio.ge

1:200 თარიღი: 28.12.2020

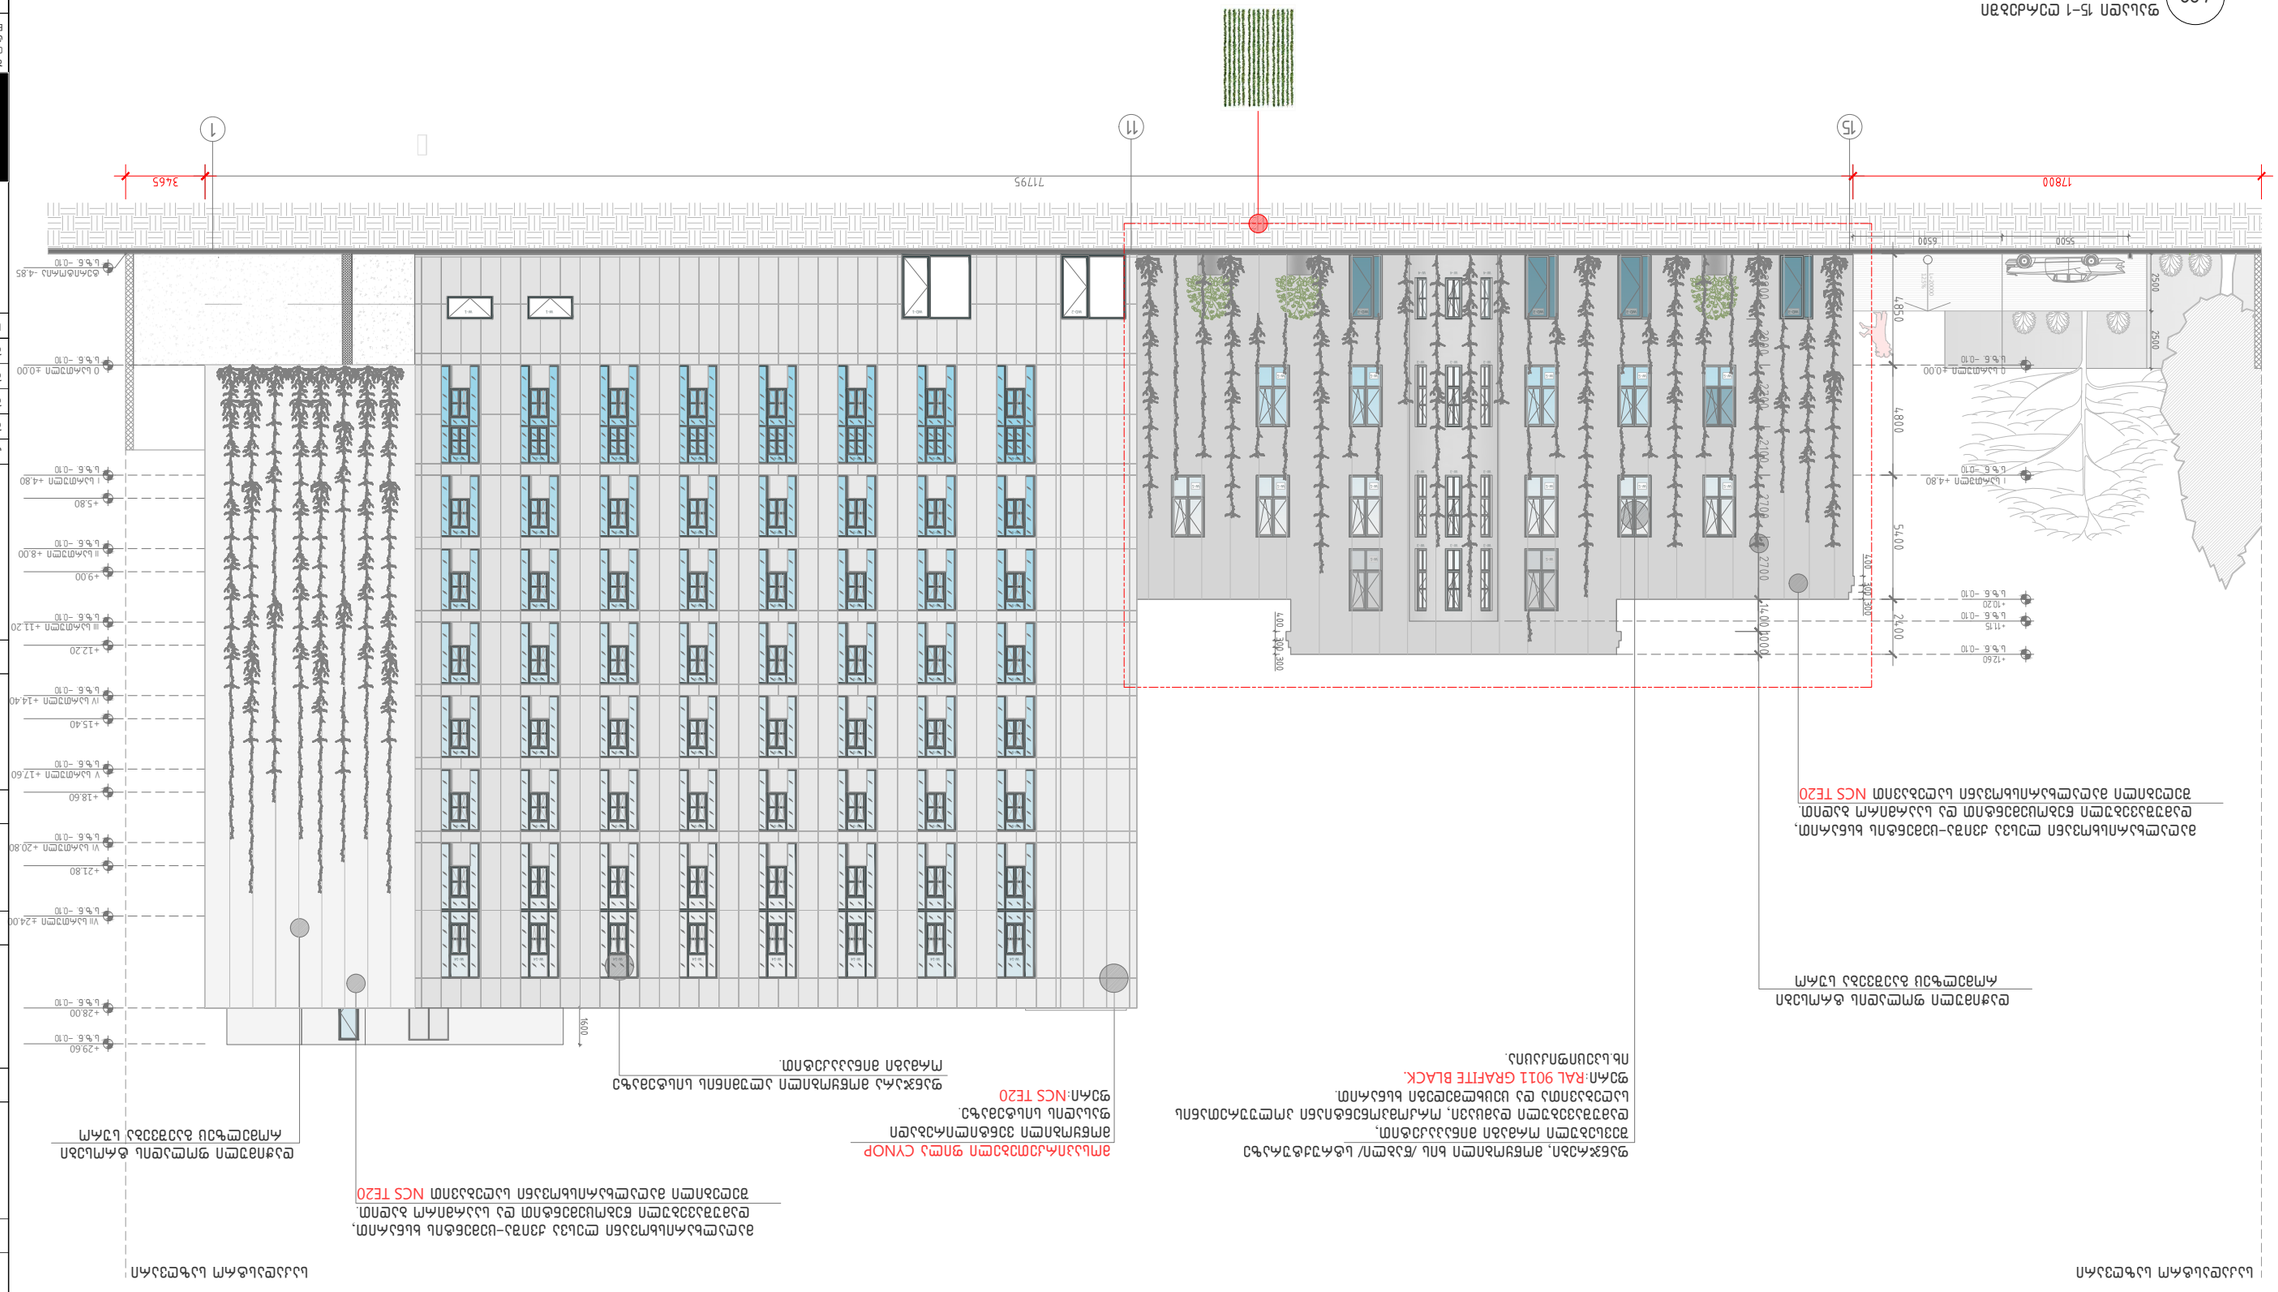
1
11
15
3465
17795
17800
550
6500
2400
4850
4800
5470
2400
2700
2700
2700
2700
2400
300
300
300
300
2400
2400
2400

საკადასტრო საზღვარი


საკადასტრო საზღვარი

მოსაპირკეთებელი ბუნებრივი დაციტის ქვის ფილა,
ფორმატი: 800*400მმ.
სისქე: 30მმ. ფერი: მუქი ნაცრისფერი
იხ.კვანძი: №5

+11.20 ნიშნულიდან +24.00 ნიშნულის ჩათვლით ბ-ბ ღერძებს შორის 11-11 ღერძზე მოწყობილი ღიობები, რომელიც დაფარულია მოსაპირკეთებელი ფილით და ღიობის ადგილები არის დახვრეტილი.

მოსაპირკეთებელი ფილა EQUITONE [tectiva]
მოწყობილი ვენტილირებადი
ფასადის სისტემაზე.
ფერი:TE 15
(იხ.კვანძი №4)

ფანჯარა მოწყობილი ალუმინის სისტემაზე
ორმაგი მინაპაკეტით.

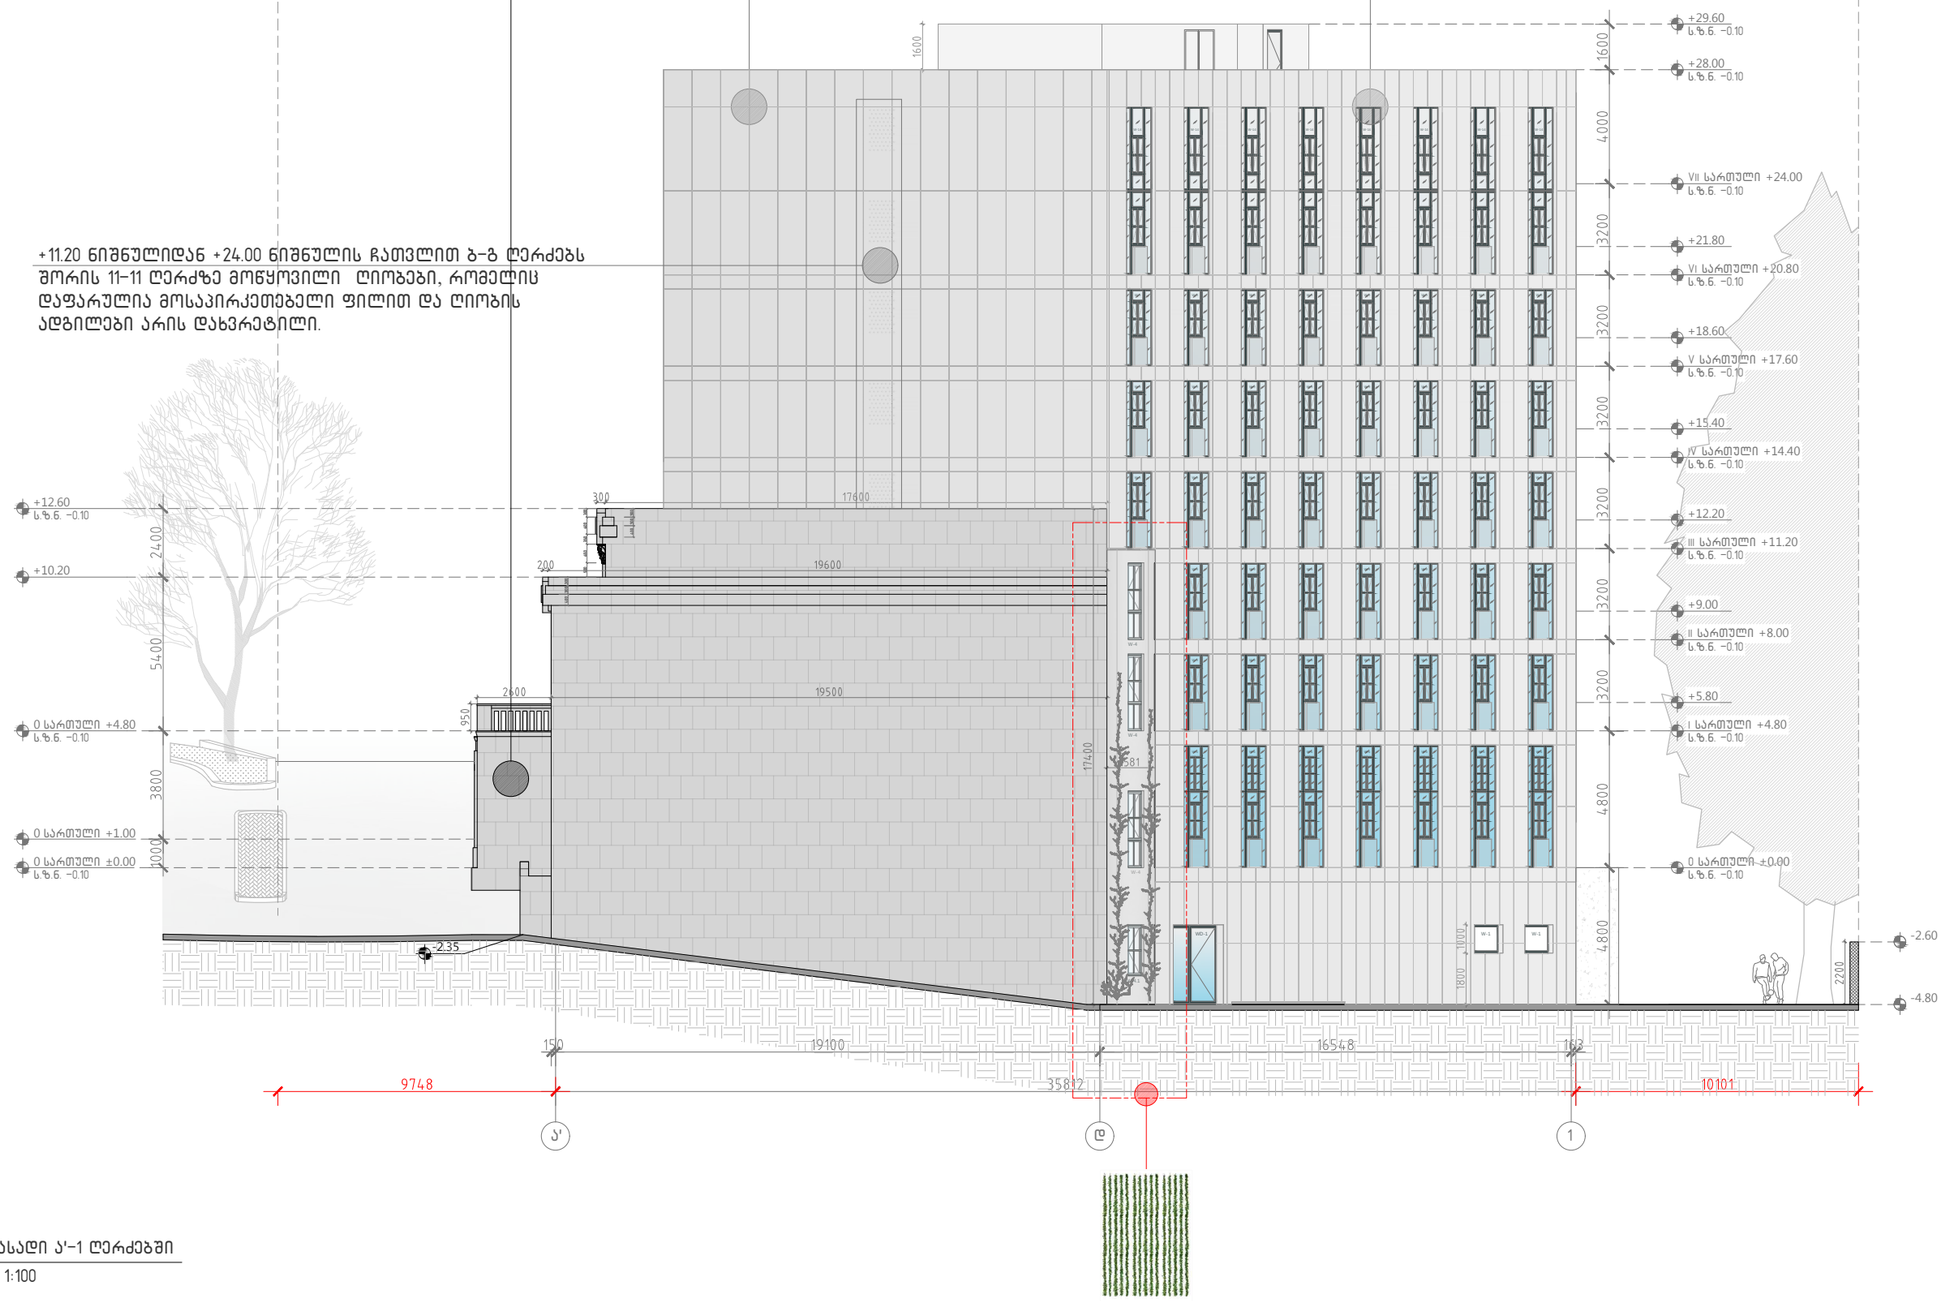

403 ფასადი ა'-1 ღერძებში
მ. 1:100

A-3
A-403
ობიექტის დასახელება:
ქალაქი თბილისი, ჭონქაძის ქუჩა №21, 129 ნოემრიანი სასტუმროს მუშა პროექტი
ნახაზი:
ფასადი ა'-1 ღერძებში
დამკვეთი
შპს "ასტორია"
შემსრულებელი
შპს "ნს სტუდიო"
შენიშვნა
სქემატური გეგმა

პროექტი № 04.18
შეასრულა: ნ.ჭანტურია
შეასრულა: ვ.ცხოვრებაშვილი
შეასრულა: ა.შარიფაშვილი
შეამოწმა: ლ.ჩაგანავა
საავტორო უფლებები: შპს ნს სტუდიო

NSSTUDIO ARCHITECTURE & DESIGN
შპს ნს სტუდიო
0179 თბილისი ჯავჯავაძის №34
ტელ: 593 27 88 58
E-mail: info@nsstudio.ge

1:200	თარიღი: 28.12.2020

საკადასტრო საზღვარი


საკადასტრო საზღვარი

მაღალხარისხოვანი ლესვა ქვიშა-ცემენტის ხსნარით,
დამუშავებული წებოცემენტით და საარმირო ბადით.
შეღებილი მაღალხარისხოვანი საღებავით NCS TE20

დაჭიმული ფოლადის ტროსები
რომელზეც გაეშვება სურო

ფანჯარა მოწყობილი ალუმინის სისტემაზე
ორმაგი მინაპაკეტით.

მოსაპირკეთებელი ბუნებრივი დაციტის ქვის ფილა,
ფორმატი: 800*400მმ.
სისქე: 30მმ. ფერი: მუქი ნაცრისფერი
იხ.კვანძი: №5

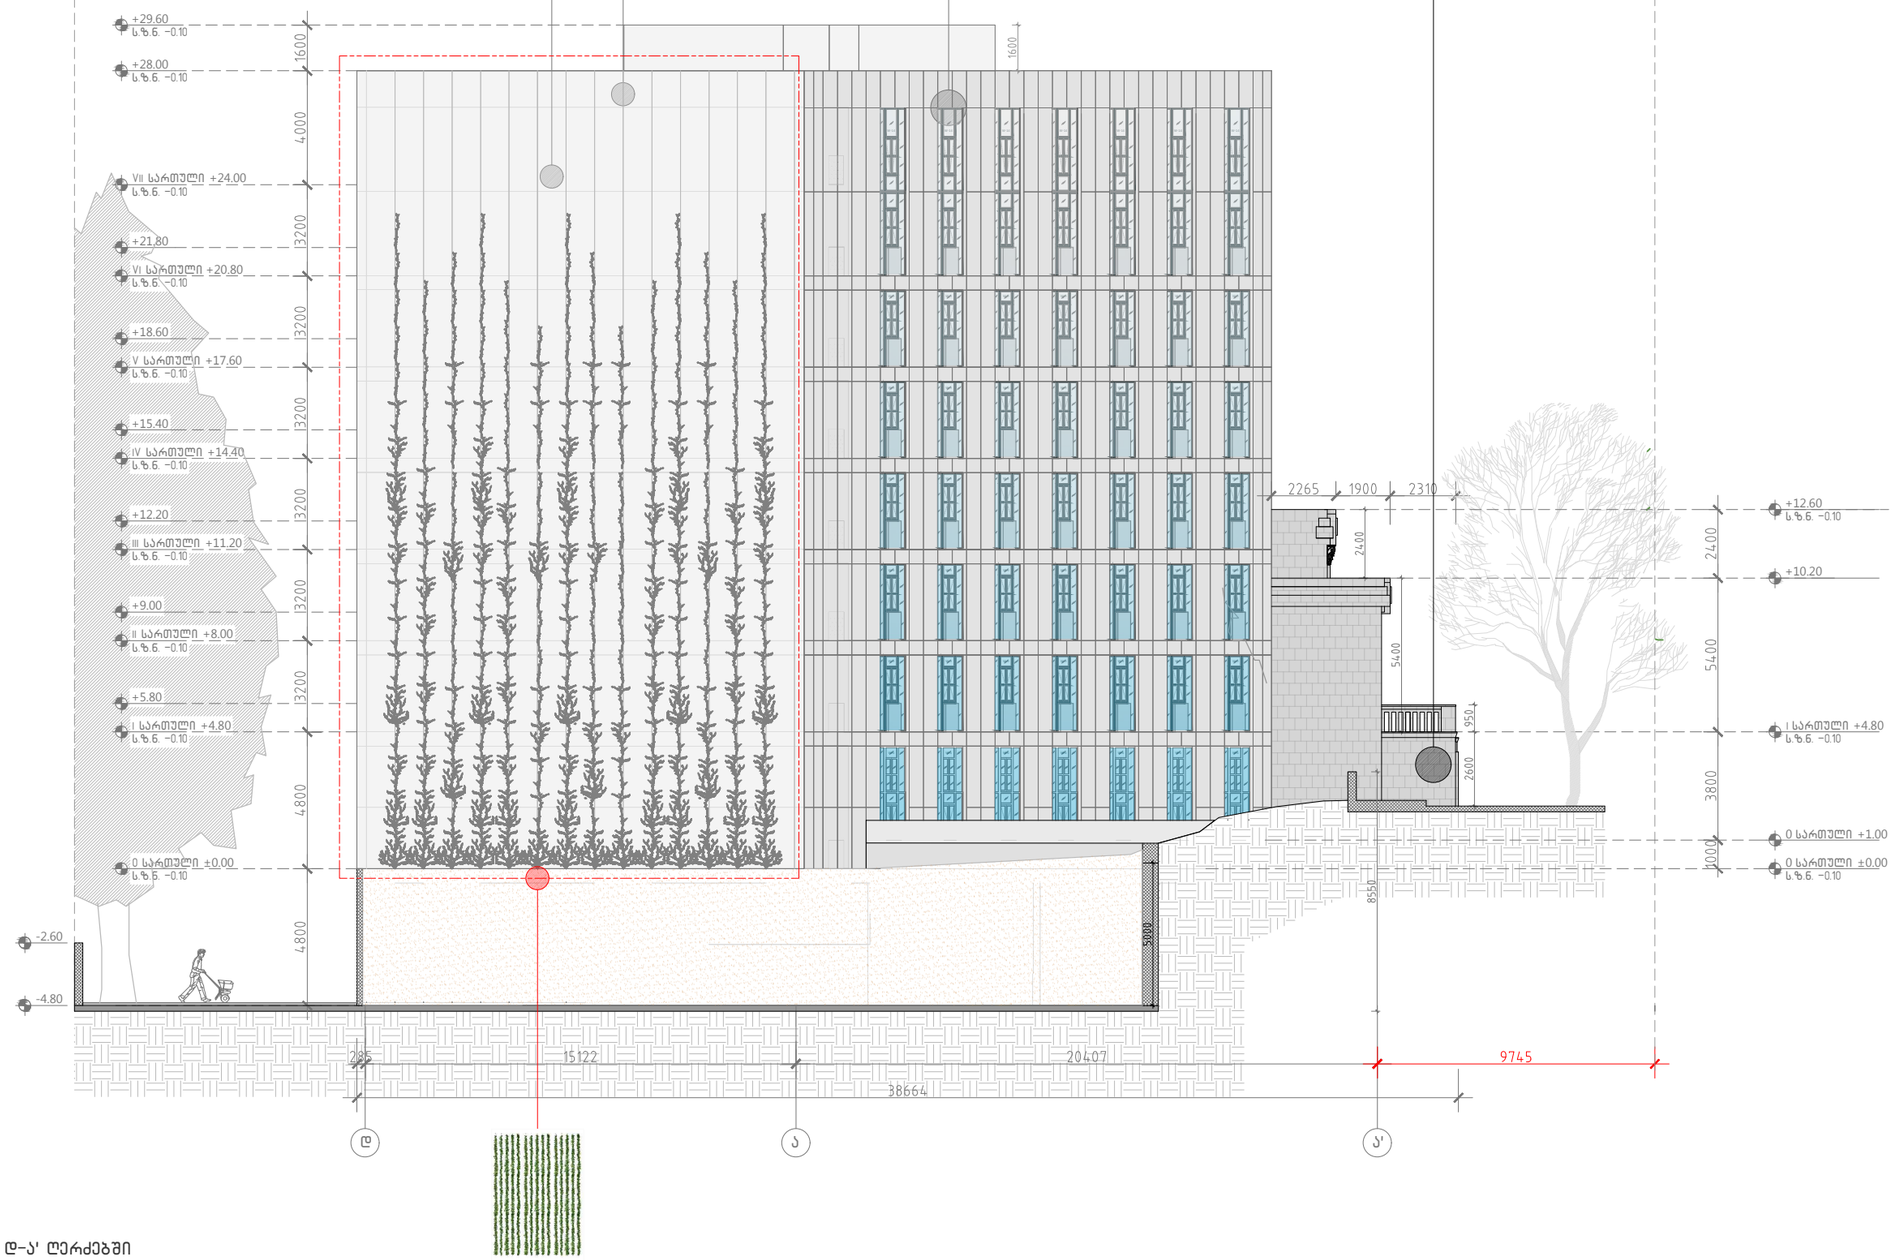

404 ფასადი დ-ა' ღერძებში
მ. 1:100

A-3

A-404

ობიექტის დასახელება:

ქალაქი თბილისი, ჭონქაძის ქუჩა №21,
129 ნოემბრიანი სასტუმროს მუშა
პროექტი

ნახაზი:

ფასადი დ-ა' ღერძებში

დამკვეთი

შპს "ასტორია"

შემსრულებელი

შპს "ნს სტუდიო"

შენიშვნა

სქემატური გეგმა

პროექტი № 04.18

შეასრულა: ნ.ჭანტურია

შეასრულა: ვ.ცხოვრებაშვილი

შეასრულა: ა.შარიფაშვილი

შეამოწმა: ლ.ჩაგანავა

საავტორო უფლებები: შპს ნს სტუდიო

NSSTUDIO
ARCHITECTURE & DESIGN

შპს ნს სტუდიო
0179 თბილისი ჯავჯავაძის №34
ტელ: 593 27 88 58
E-mail: info@nsstudio.ge

1:200 თარიღი: 28.12.2020