ᲬᲘᲗᲔᲚᲘ ᲮᲐᲖᲘ

ᲬᲘᲗᲔᲚᲘ ᲮᲐᲖᲘ

ᲤᲐᲡᲐᲓᲘᲡ ᲚᲔᲡᲒᲐ ᲓᲐ ᲨᲔᲛᲔᲚᲔᲑᲐ
ᲨᲔᲠᲔ ᲠᲐᲚ 9010 ᲨᲔᲡᲐᲑᲐᲛᲘᲡᲘ

ᲬᲧᲐᲚᲛᲔᲛᲙᲠᲔᲑᲘ ᲛᲘᲚᲘ

ᲡᲘᲛᲐᲦᲚᲘᲡ ᲒᲐᲜᲐᲗᲐᲮᲚᲔᲑᲘᲡ ᲮᲐᲖᲘ
ᲨᲣᲥᲐᲜᲐ ᲥᲣᲩᲘᲡ ᲛᲮᲠᲘᲓᲐᲜ

ᲚᲘᲤᲢᲘᲡ ᲛᲝᲐᲯᲐᲮᲔᲠᲘ
ᲨᲔᲠᲔ ᲠᲐᲚ 7045 ᲨᲔᲡᲐᲑᲐᲛᲘᲡᲘ

ᲛᲔᲢᲐᲚᲝᲙᲔᲠᲐᲛᲘᲣᲚᲘ ᲙᲐᲠ-ᲤᲐᲜᲯᲐᲠᲐ
ᲛᲣᲥᲘ ᲮᲘᲡ ᲢᲔᲥᲡᲢᲣᲠᲘᲗ

1431

ᲬᲧᲐᲚᲛᲔᲛᲙᲠᲔᲑᲘ ᲛᲘᲚᲘ

ᲤᲐᲡᲐᲓᲘᲡ ᲙᲝᲜᲢᲣᲠᲘ

ᲤᲐᲡᲐᲓᲘᲡ ᲙᲝᲜᲢᲣᲠᲘ

ᲤᲐᲡᲐᲓᲘᲡ ᲙᲝᲜᲢᲣᲠᲘ ᲨᲔᲛᲝᲓᲘᲡ ᲮᲔᲓᲕᲘᲗ ᲛᲘᲬᲘᲡ ᲓᲝᲜᲔᲖᲔ

ᲒᲖᲘᲡ ᲨᲣᲐ ᲮᲐᲖᲘ

3707

3577

1483

282

1201

H=L/Y
H=14.83/0.4=37.07

H=L/Y
H=14.31/0.4=35.77

90 90 450 330 600 600 720

1 2 3 4 5 6 7 8

ᲐᲠᲐᲡᲐᲡᲐᲮᲣᲠᲘ (0.მ.ნ. 39.75)

ᲡᲐᲮᲣᲠᲐᲕᲘᲡ ᲡᲐᲠᲗᲣᲚᲘ (0.მ.ნ. 39.15)
(ს.ზ.ნ. 39.05)

12 ᲡᲐᲠᲗᲣᲚᲘ (0.მ.ნ. 35.90)
(ს.ზ.ნ. 35.80)

11 ᲡᲐᲠᲗᲣᲚᲘ (0.მ.ნ. 32.65)
(ს.ზ.ნ. 32.55)

10 ᲡᲐᲠᲗᲣᲚᲘ (0.მ.ნ. 29.40)
(ს.ზ.ნ. 29.30)

9 ᲡᲐᲠᲗᲣᲚᲘ (0.მ.ნ. 26.15)
(ს.ზ.ნ. 26.05)

8 ᲡᲐᲠᲗᲣᲚᲘ (0.მ.ნ. 22.90)
(ს.ზ.ნ. 22.80)

7 ᲡᲐᲠᲗᲣᲚᲘ (0.მ.ნ. 19.65)
(ს.ზ.ნ. 19.55)

6 ᲡᲐᲠᲗᲣᲚᲘ (0.მ.ნ. 16.40)
(ს.ზ.ნ. 16.30)

5 ᲡᲐᲠᲗᲣᲚᲘ (0.მ.ნ. 13.15)
(ს.ზ.ნ. 13.05)

4 ᲡᲐᲠᲗᲣᲚᲘ (0.მ.ნ. 9.90
(ს.ზ.ნ. 9.80)

3 ᲡᲐᲠᲗᲣᲚᲘ (0.მ.ნ. 6.65)
(ს.ზ.ნ. 6.55)

2 ᲡᲐᲠᲗᲣᲚᲘ (0.მ.ნ. 3.40
(ს.ზ.ნ. 3.30)

1 ᲡᲐᲠᲗᲣᲚᲘ (0.მ.ნ. 0.00
(ს.ზ.ნ. -0.10)

60 325 325 325 325 325 325 325 325 340

ᲤᲐᲡᲐᲓᲘᲡ ᲙᲝᲜᲢᲣᲠᲘ ᲛᲘᲬᲘᲡ ᲓᲝᲜᲔᲖᲔ

ᲬᲧᲐᲚᲛᲔᲛᲙᲠᲔᲑᲘ ᲛᲘᲚᲘ

ᲤᲐᲡᲐᲓᲘᲡ ᲙᲝᲜᲢᲣᲠᲘ ᲨᲔᲛᲝᲓᲘᲡ ᲮᲔᲓᲕᲘᲗ ᲛᲘᲬᲘᲡ ᲓᲝᲜᲔᲖᲔ

ᲤᲐᲡᲐᲓᲘ ᲨᲔᲘᲔᲚᲔᲑᲡ ᲨᲔᲠᲔ ᲠᲐᲚ 9010 ᲨᲔᲡᲐᲑᲐᲛᲘᲡᲘ
ᲨᲔᲛᲝᲓᲘᲡ ᲮᲔᲓᲕᲘᲗ ᲛᲘᲬᲘᲡ ᲓᲝᲜᲔᲖᲔ.

ᲤᲐᲡᲐᲓᲘ ᲨᲔᲘᲔᲚᲔᲑᲡ ᲨᲔᲠᲔ ᲠᲐᲚ 7031
ᲨᲔᲡᲐᲑᲐᲛᲘᲡᲘ ᲨᲔᲠᲔᲡ ᲮᲔᲓᲕᲘᲗ.

ᲐᲒᲣᲠᲔᲑᲘᲡ ᲛᲝᲙᲐᲠᲙᲕᲘᲚᲝᲑᲐ ᲤᲐᲡᲐᲓᲖᲔ.

ᲚᲘᲤᲢᲘᲡ ᲛᲝᲐᲯᲐᲮᲔᲠᲘ
ᲨᲔᲠᲔ ᲠᲐᲚ 7045 ᲨᲔᲡᲐᲑᲐᲛᲘᲡᲘ

ᲐᲠᲐᲡᲐᲡᲐᲮᲣᲠᲘ ᲠᲔᲚᲘᲔᲤᲘᲡ
ᲙᲝᲜᲢᲣᲠᲘ

A-3	ᲞᲠᲝᲔᲥᲢᲘᲡ №	ᲓᲐᲛᲙᲕᲔᲗᲘ CLIENT	ᲨᲞᲡ "ᲜᲘᲣ ᲯᲣᲡᲘ"		ᲞᲠᲝᲔᲥᲢᲘ/ ᲛᲘᲡᲐᲛᲐᲠᲗᲘ PROJECT			მრავალბინიანი საცხოვრებელი სახლი ვარკეთილში საკადასტრო კოდი: 01.19.20.005.034
ᲗᲐᲜᲐᲛᲓᲔᲑᲝᲑᲐ	ᲒᲕᲐᲠᲘ	ᲮᲔᲚᲛᲝᲬᲔᲠᲐ			ნახაზი DRWG.	ᲗᲐᲠᲘᲦᲘ	15.04.2020	ᲐᲠᲥᲘᲢᲔᲥᲢᲣᲠᲣᲚᲘ ᲜᲐᲬᲘᲚᲘ ARCHITECTURE
ᲓᲘᲠᲔᲥᲢᲝᲠᲘ	Გ.ᲒᲘᲝᲠᲒᲝᲑᲘᲐᲜᲘ					ᲞᲝᲠᲢᲔᲤᲝᲚᲘᲝ		
ᲐᲠᲥᲘᲢᲔᲥᲢᲝᲠᲘ	Გ.ᲒᲘᲝᲠᲒᲝᲑᲘᲐᲜᲘ				სიმაღლეის განსაზღვრის სქემა №1	№	ᲞᲝᲠᲢᲔᲤᲝᲚᲘᲝ REV.	ᲗᲐᲠᲘᲦᲘ DATE
ᲓᲐᲛᲙᲕᲔᲗᲘᲚᲘ	Თ.ᲯᲘᲜᲯᲘᲮᲐᲨᲕᲘᲚᲘ					1		
	Ე.ᲑᲔᲠᲘᲫᲔ					2		
						3		
						ᲛᲐᲡᲨᲢᲐᲑᲘ SCALE	ᲡᲢᲐᲓᲘᲐ STAGE	ᲘᲜᲓᲔᲥᲡᲘ	ᲤᲣᲠᲪ.
						1:200	ᲞᲠᲝᲔᲥᲢᲘ	A-301	29

შ.პ.ს MHD GROUP

ა ნ ს ტ ე ქ ტ უ რ უ ლ ი ნ ა წ ი ლ ი

ლიფტონის მოაჯირი
ზერი რალ 7045 შესაბამისი

მეტალოპლასტმასის კარ-ფანჯარა
მუქი ხის ტექსტურით

აბურით მოპირკეთება
ფასადზე.

სემპლიტის განსაზღვრის სხივი
შუანა ეზოს მხრიდან

ფასადის ლესვა და შეღებვა
ზერი რალ 9016 შესაბამისი

წყალშემკრები მილი 15X15 სმ

ზეთელი ხაზი

ზეთელი ხაზი

1370

270

1290

145

მეტალოპლასტმასის კარ-ფანჯარა
მუქი ხის ტექსტურით

ფასადის კონტური

წყალშემკრები მილი

წყალშემკრები მილი

ფასადი შეიღებოს
ზერი რალ 9010 შესაბამისი
ზერის სლებავით.

3425

პარაპეტი (0.მ.ნ. 39.75)

სახურავის სართული (0.მ.ნ. 39.15)
(ს.ზ.ნ. 39.05)

12 სართული (0.მ.ნ. 35.90)
(ს.ზ.ნ. 35.80)

11 სართული (0.მ.ნ. 32.65)
(ს.ზ.ნ. 32.55)

10 სართული (0.მ.ნ. 29.40)
(ს.ზ.ნ. 29.30)

9 სართული (0.მ.ნ. 26.15)
(ს.ზ.ნ. 26.05)

8 სართული (0.მ.ნ. 22.90)
(ს.ზ.ნ. 22.80)

7 სართული (0.მ.ნ. 19.65)
(ს.ზ.ნ. 19.55)

6 სართული (0.მ.ნ. 16.40)
(ს.ზ.ნ. 16.30)

5 სართული (0.მ.ნ. 13.15)
(ს.ზ.ნ. 13.05)

4 სართული (0.მ.ნ. 9.90)
(ს.ზ.ნ. 9.80)

3 სართული (0.მ.ნ. 6.65)
(ს.ზ.ნ. 6.55)

2 სართული (0.მ.ნ. 3.40)
(ს.ზ.ნ. 3.30)

1 სართული (0.მ.ნ. 0.00)
(ს.ზ.ნ. -0.10)

60 325 325 325 325 325 325 325 325 340

მეტალოპლასტმასის კარ-ფანჯარა
მუქი ხის ტექსტურით

ლიფტონის მოაჯირი
ზერი რალ 7045 შესაბამისი

ალუმინის ფასად სისტემა, შუშა გარე მხარე-
ზემ ნაორთოკი,შიდა მხარე ნემ ნაორთოკი,
პროფილის ზერი რალ 9005 შესაბამისი

არსებული ტერიტორიის
კონტური

ფასადი შეიღებოს ზერი რალ 7031
შესაბამისი ზერის სლებავით.

560 260 600 600 690

ზ ე დ გ ბ ა

H=L/Y
H=13.70/0.4=34.25

A-3	პროექტის №	დამკვეთი CLIENT	შპს "ნიუ ჯეისი"	პროექტი/ მისამართი PROJECT	მრავალბინიანი საცხოვრებელი სახლი ვარკეთილში საკადასტრო კოდი: 01.19.20.005.034
თანამდებობა	გვარი	ხელმოწერა		ნახაზი DRWG.	თარიღი 15.04.2020
დირექტორი	მ.გიორგობიანი			სიმაღლის განსაზღვრის სქემა №2	პორექტირება
არქიტექტორი	მ.გიორგობიანი				№ / პორექტი REV. / თარიღი DATE
დამთვალა	თ.ჯირკველია				1
	ე.ბერიძე				2
					3
					მასშტაბი SCALE 1:250 / სტადია STAGE პროექტი / ინდექსი A-304 / ფურც. 32
					არქიტექტურული ნაწილი ARCHITECTURE
					შ.პ.ს MHD GROUP
					ა ნ ს ესკტოპლოგრაფ.ჯგ

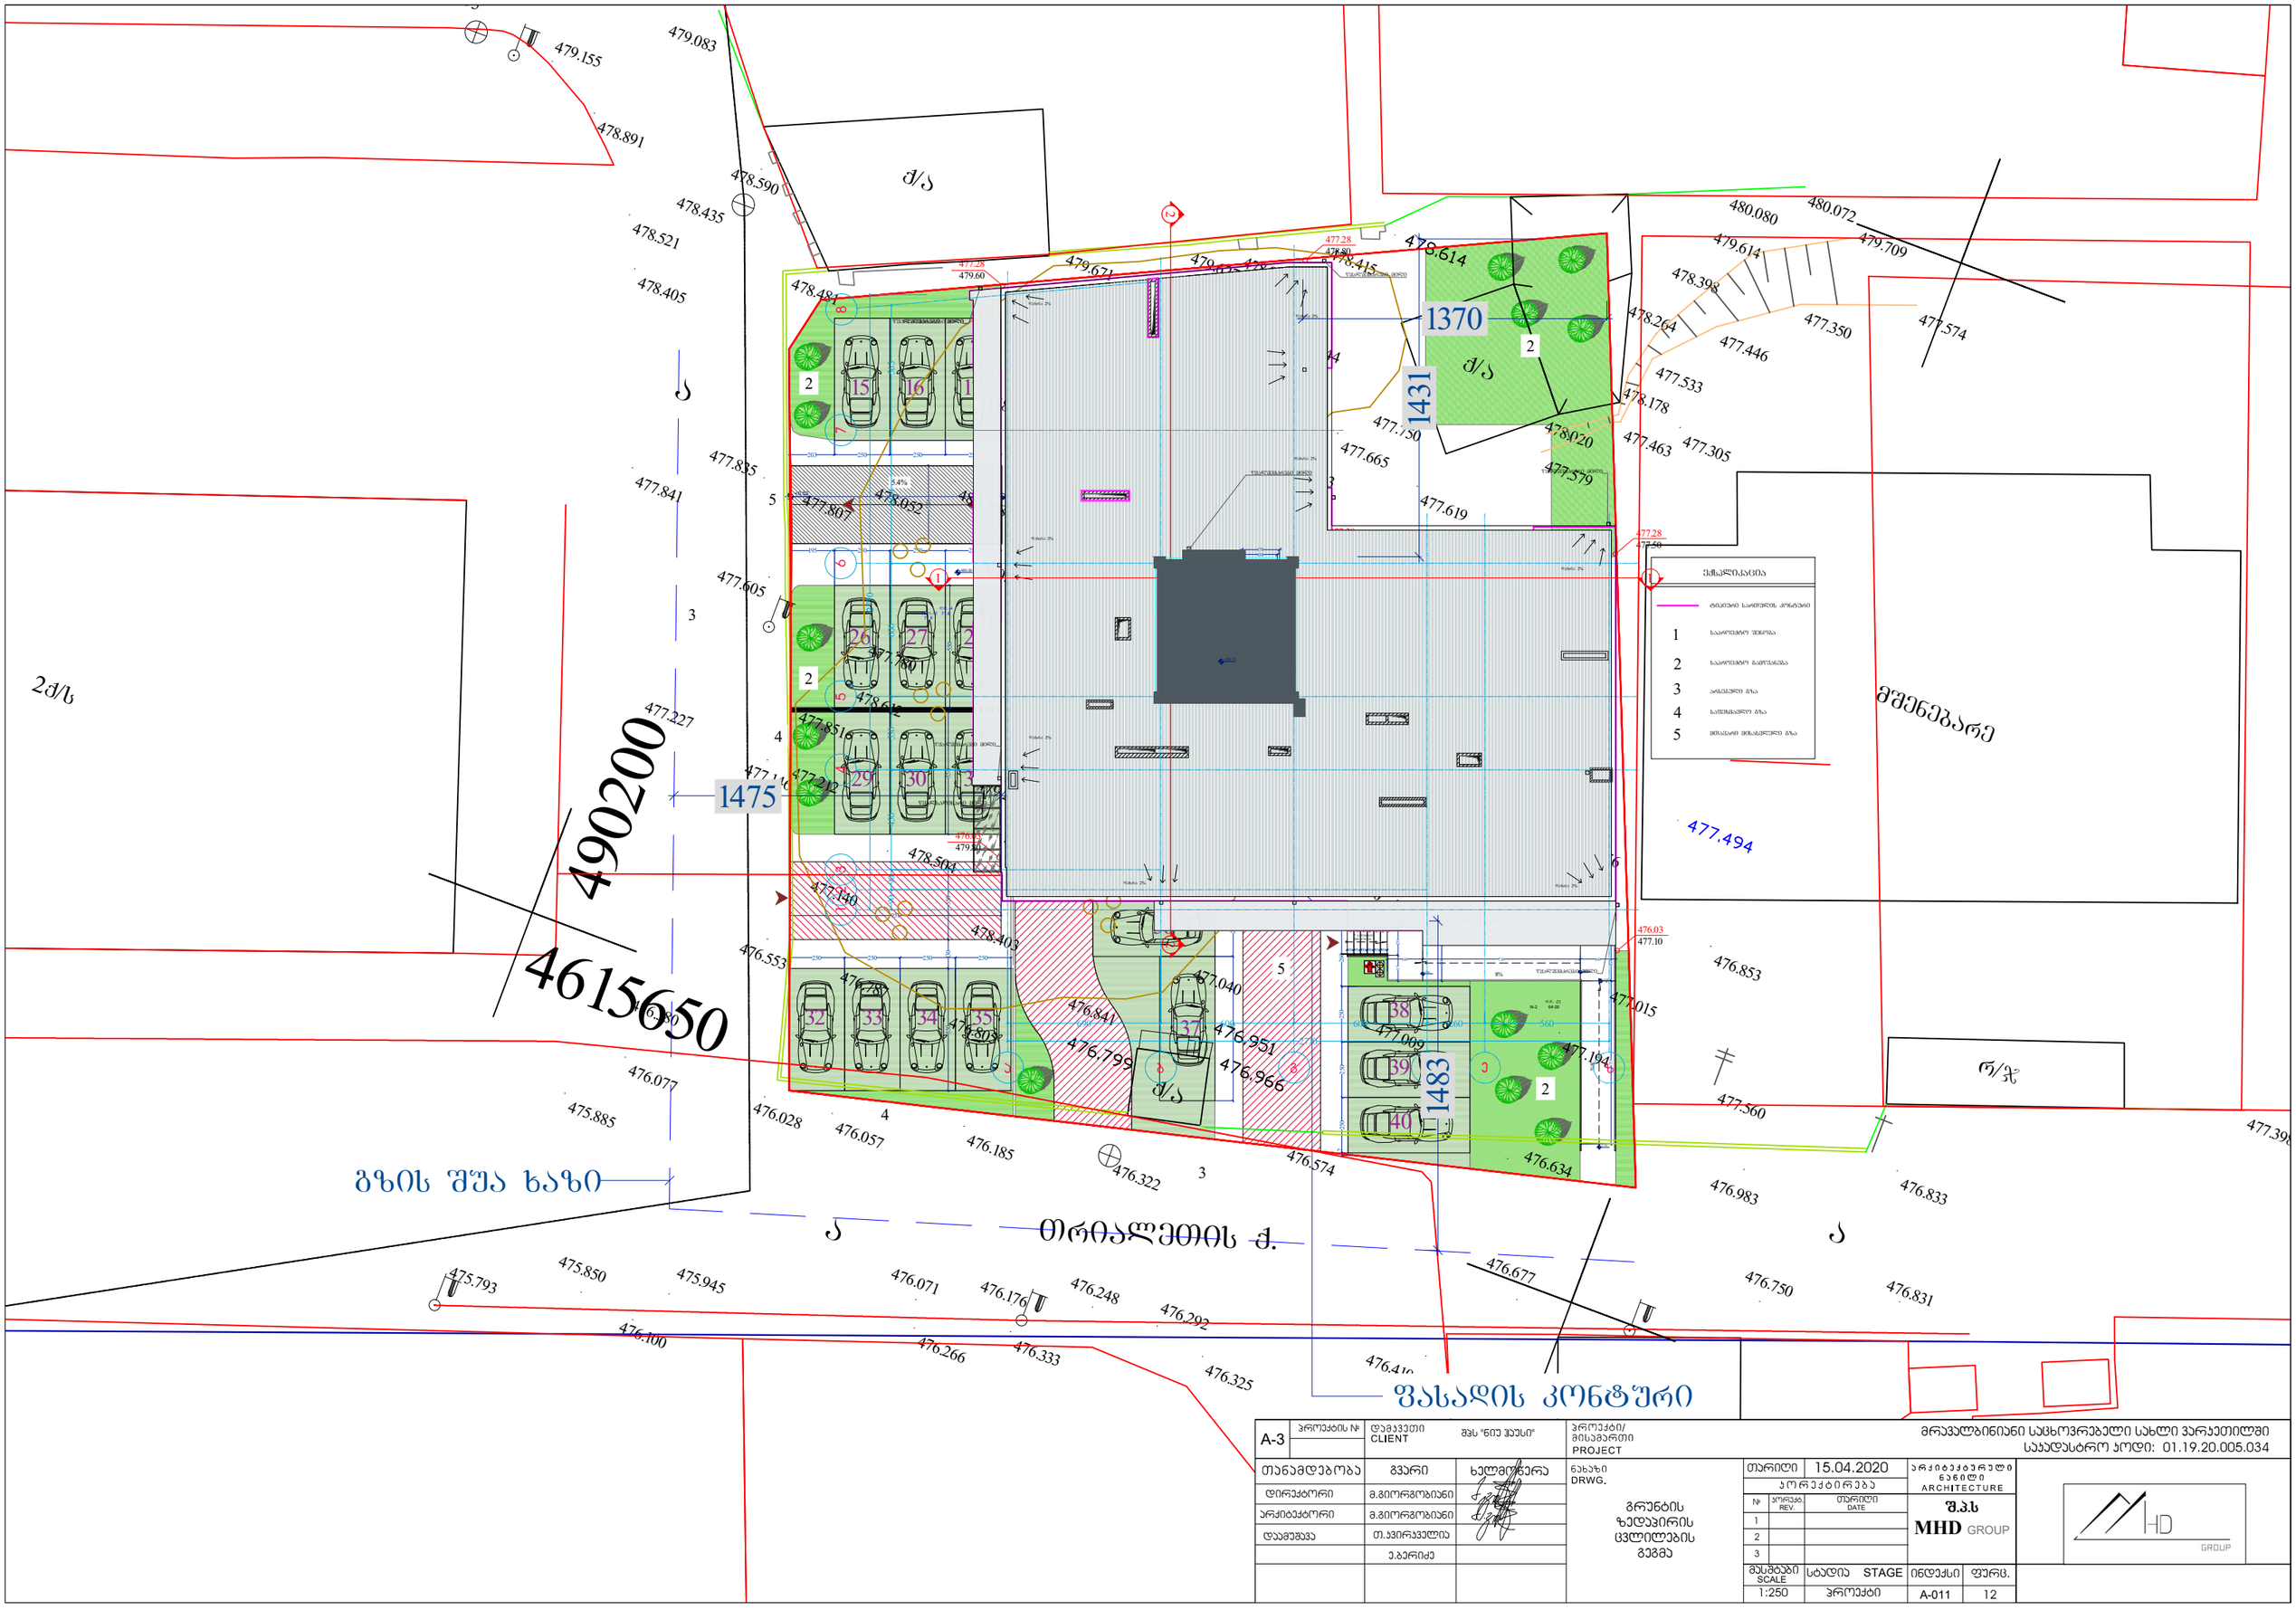

A-3	პროექტის №	დამკვეთი CLIENT	შპს "ნიუ ჯეისი"	პროექტი/ მისამართი PROJECT	მრავალბინიანი საცხოვრებელი სახლი ვარკეთილში საკადასტრო კოდი: 01.19.20.005.034
თანამდებობა	გვარი	ხელმოწერა		ნახაზი DRWG.	თარიღი 15.04.2020
დირექტორი	მ.გიორგობიანი			გრუნტის ზედაპირის ცვლილების გეგმა	პროექტირება
არქიტექტორი	მ.გიორგობიანი				№ / პროექტ. REV. / თარიღი DATE
დაამუშავა	თ.ჯერიაველია				1
	ე.ბერიძე				2
					3
					მასშტაბი SCALE 1:250 / სტადია STAGE პროექტი / ინდექსი A-011 / ფურც. 12

არქიტექტურული ნაწილი ARCHITECTURE
შ.პ.ს MHD GROUP