
fasadi ~1-5` RerZebs Soris m. 1:100

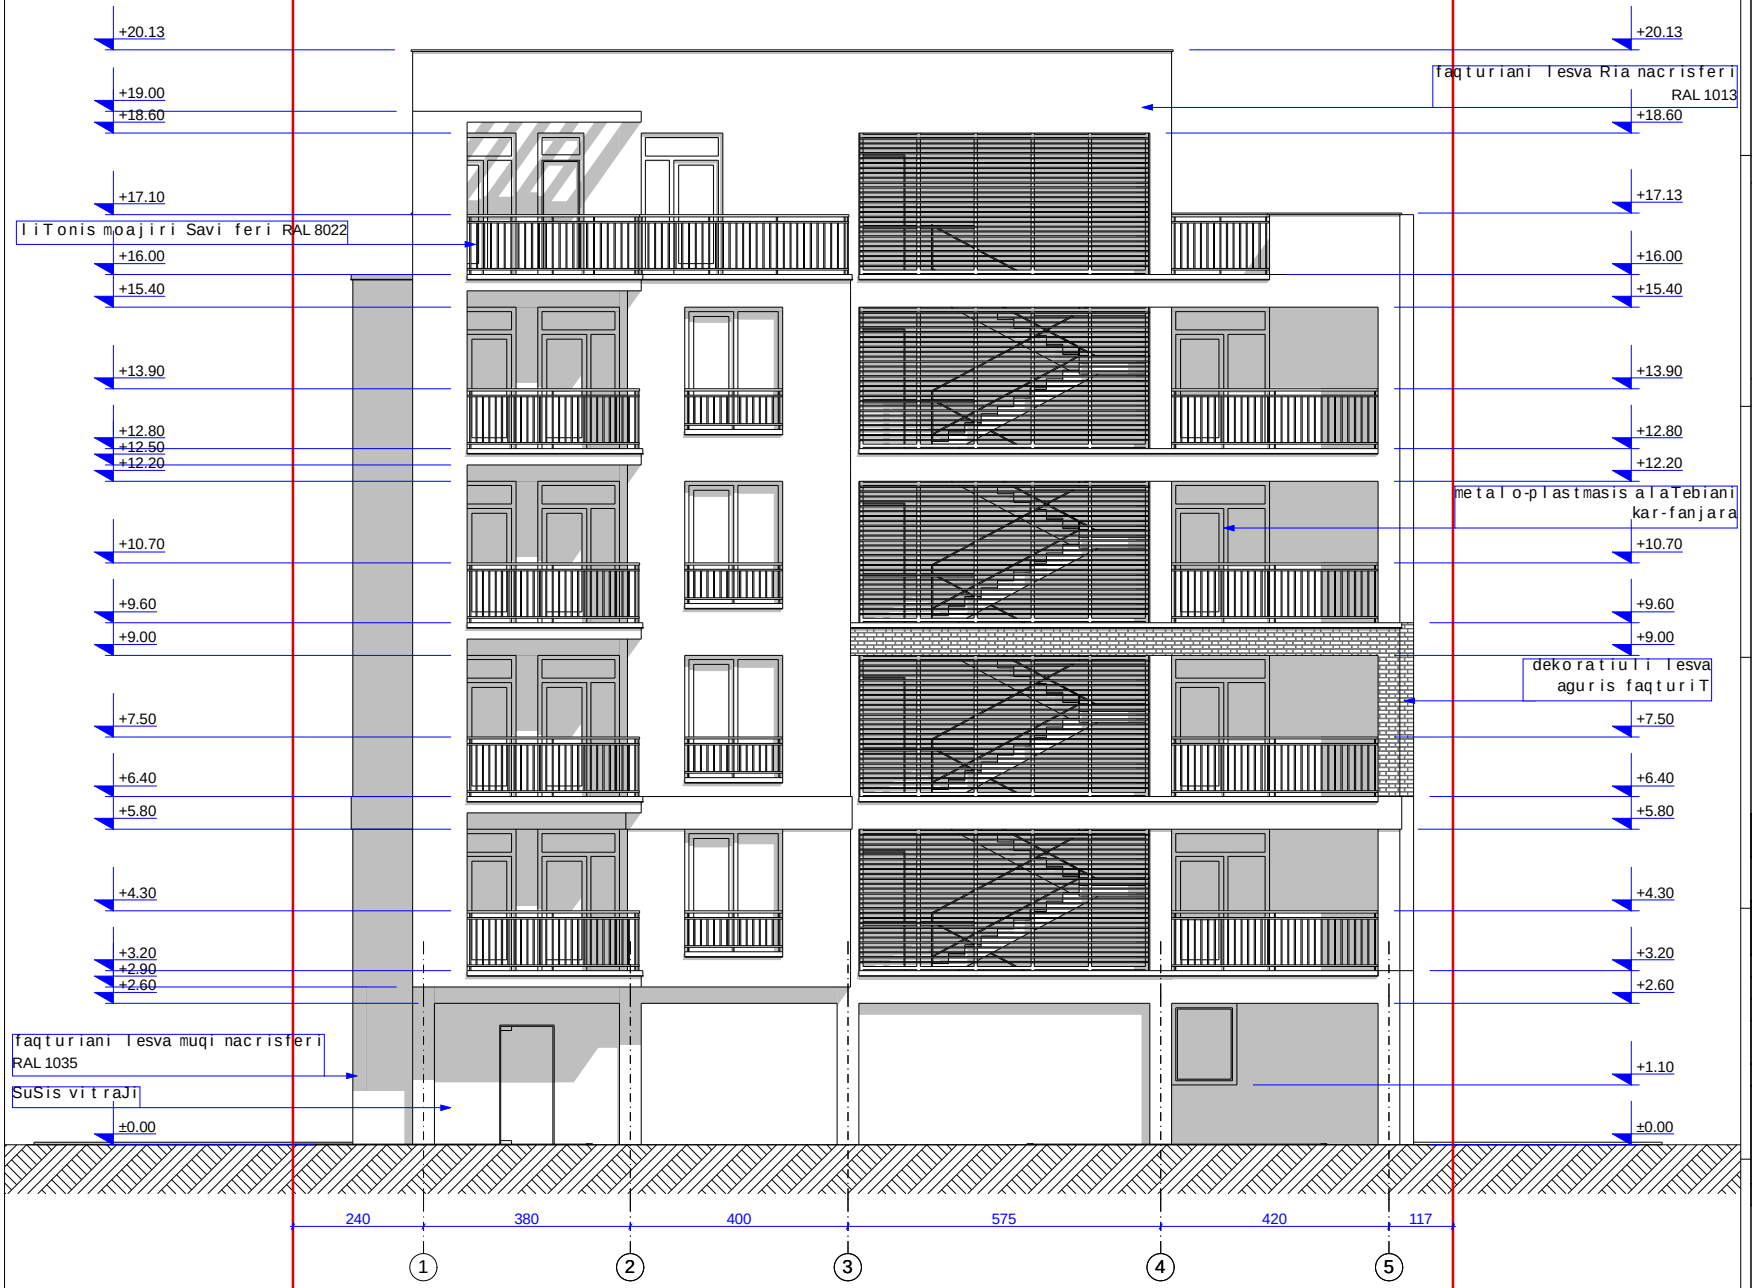

formati A-3 | 2020 w.

SeniSvnebi:

1. naxazze zomebi mocemulia santimetrebSi.
2. naxazze niSnulebi mocemulia metrebSi.
3. naxazis yvela cvlileba mSeneblobisas SeTanxmebuli unda iyos proeqtis avtorTan.

teqnikur-ekonomikuri maCveneblebi:

eqsplikacia :

damkveTi:	nugzar TaraSvili
misamarTi:	qalaqi Tbilisi, dasaxleba varkeTili-3, mikrr/raioni IIIa, #180 skolis mimdebared, nakveTi 10/041
proeqtis saxelwodeba	mravalbiniani sacxovrebeli saxli

Tanamdeboba	saxeli	gvari	xelmowera
direqtori:	i.	kvaracxelia	
pr. mT. arq.:	l.	xuxaSvili	
avtorebi:	l.	xuxaSvili	
	g.	gvancelaZe	
Seasrula:	g.	gvancelaZe	

TBILQALAQPROEQTI
Tbilqalaqproekti

S.p.s Tbilqalaqproekti

naxazis dasaxeleba:

fasadi ~1-5` RerZebs Soris

stadia:	furceli:	raodenoba:	masStabi:
a.p.	A-301	25	1:100

fasadi ~5-1` RerZebs Soris m. 1:100



formati A-3 | 2020 w.

SeniSvnebi:

1. naxazze zomebi mocemulia santimetrebSi.
2. naxazze niSnulebi mocemulia metrebSi.
3. naxazis yvela cvlileba mSeneblobisas SeTanxmebuli unda iyos proeqtis avtorTan.

teqnikur-ekonomikuri maCveneblebi:

eqsplikacia :

damkveTi:	nugzar TaraSvili
misamarTi:	qalaqi Tbilisi, dasaxleba varkeTili-3, mikrr/raioni IIIa, #180 skolis mimdebared, nakveTi 10/041
proeqtis saxelwodeba	mravalbiniani sacxovrebeli saxli

Tanamdeboba	saxeli gvari	xelmowera
direqtori:	i. kvaracxelia	
pr. mT. arq.:	l. xuxaSvili	
avtorebi:	l. xuxaSvili	
	g. gvancelaZe	
Seasrula:	g. gvancelaZe	

TBILQALAQPROEQTI
Tbilqalaqproekti


S.p.s Tbilqalaqproekti

naxazis dasaxeleba:

fasadi ~5-1` RerZebs Soris

stadia:	furceli:	raodenoba:	masStabi:
a.p.	A-302	25	1:100

fasadi ~a-g` RerZebs Soris m. 1:100

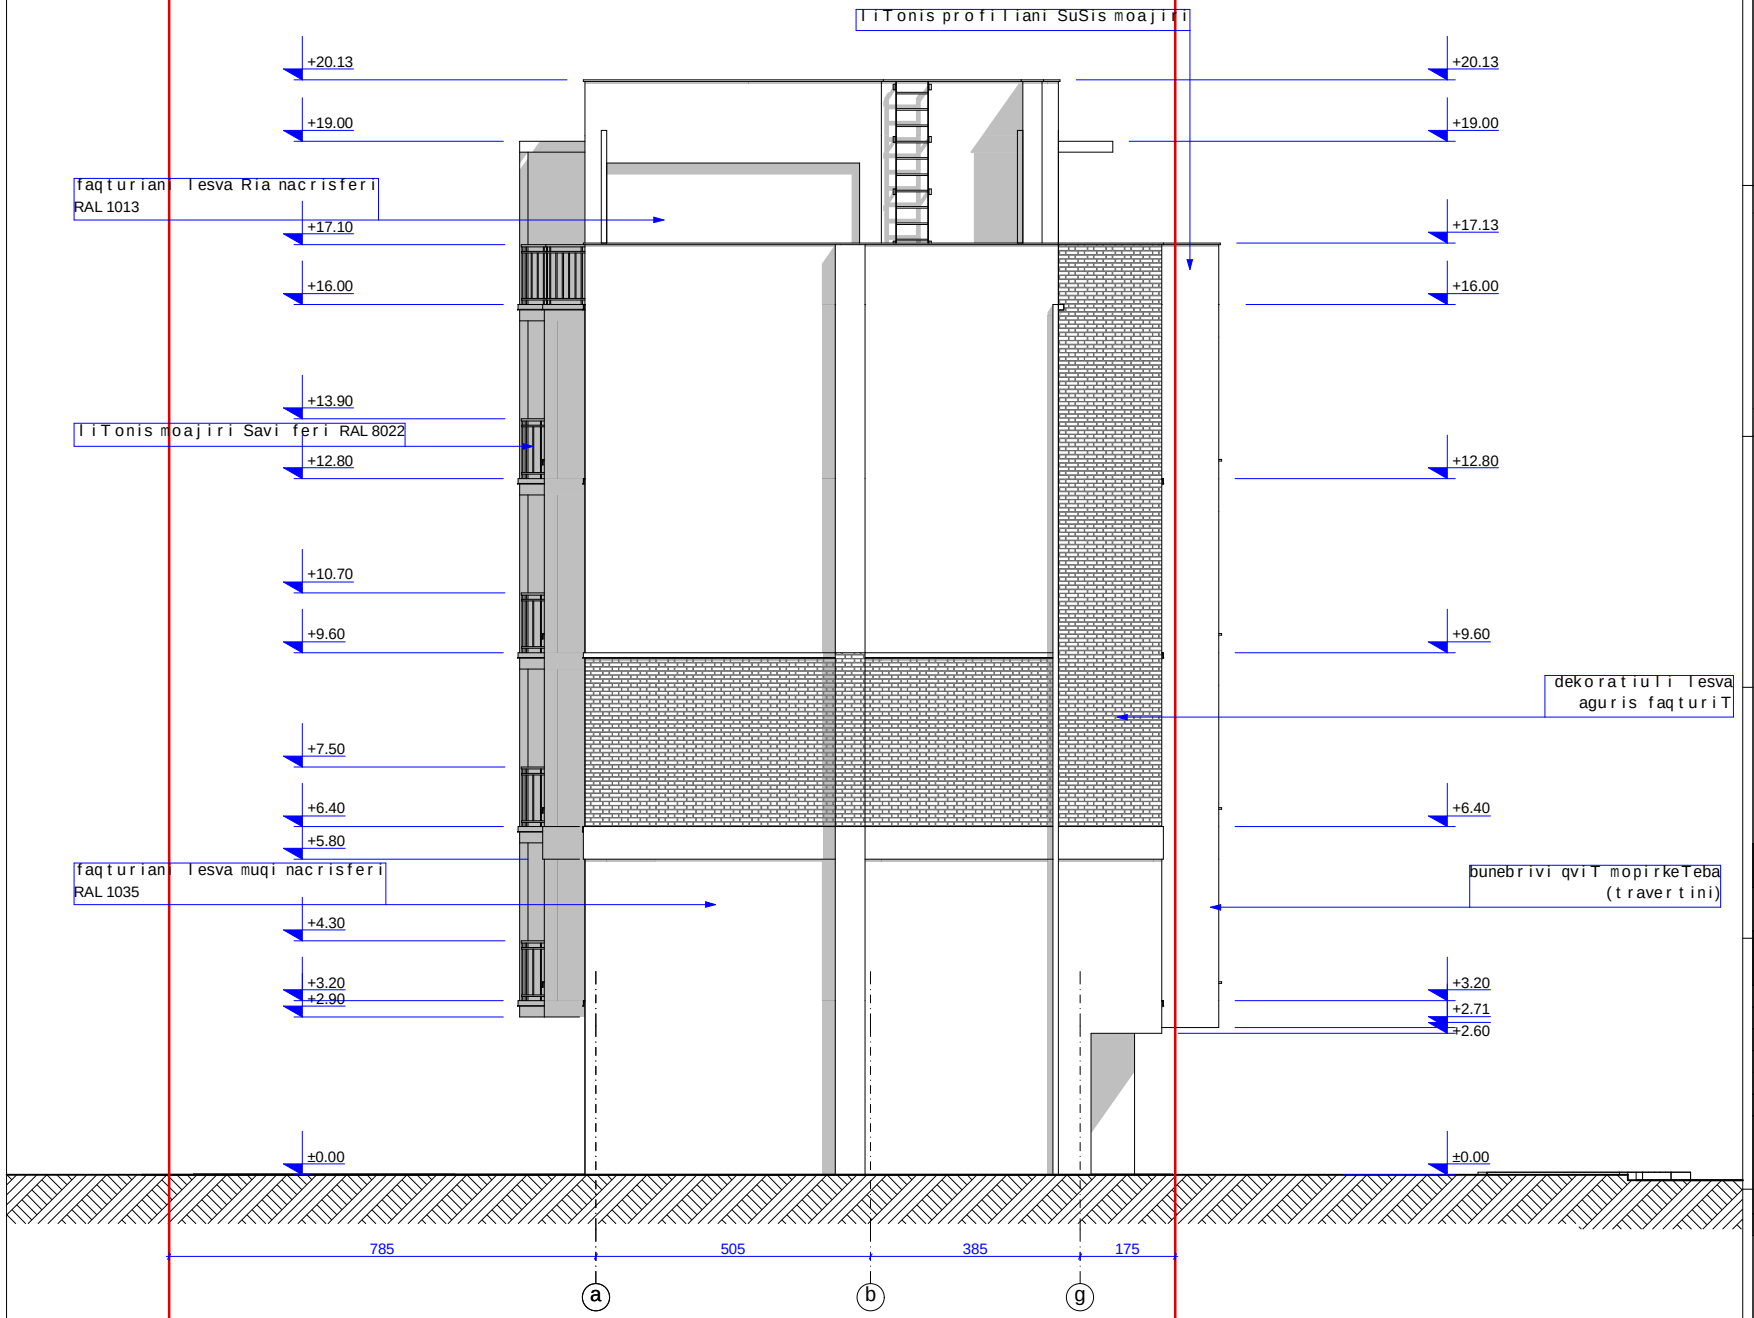

formati A-3	2020 w.

SeniSvnebi:

1. naxazze zomebi mocemulia santimetrebSi.
2. naxazze niSnulebi mocemulia metrebSi.
3. naxazis yvela cvlileba mSeneblobisas SeTanxmebuli unda iyos proeqtis avtorTan.

teqnikur-ekonomikuri maCveneblebi:

eqsplikacia :

damkveTi:	nugzar TaraSvili
misamarTi:	qalaqi Tbilisi, dasaxleba varkeTili-3, mikrr/raioni IIIa, #180 skolis mimdebared, nakveTi 10/041
proeqtis saxelwodeba	mravalbiniani sacxovrebeli saxli

Tanamdeboba	saxeli gvari	xelmowera
direqtori:	i. kvaracxelia	
pr. mT. arq.:	l. xuxaSvili	
avtorebi:	l. xuxaSvili	
	g. gvancelaZe	
Seasrula:	g. gvancelaZe	


S.p.s Tbilqalaqproeqti

TBILQALAQPROEQTI Tbilqalaqproeqti

naxazis dasaxeleba:

fasadi ~a-g` RerZebs Soris

stadia:	furceli:	raodenoba:	masStabi:
a.p.	A-303	25	1:100

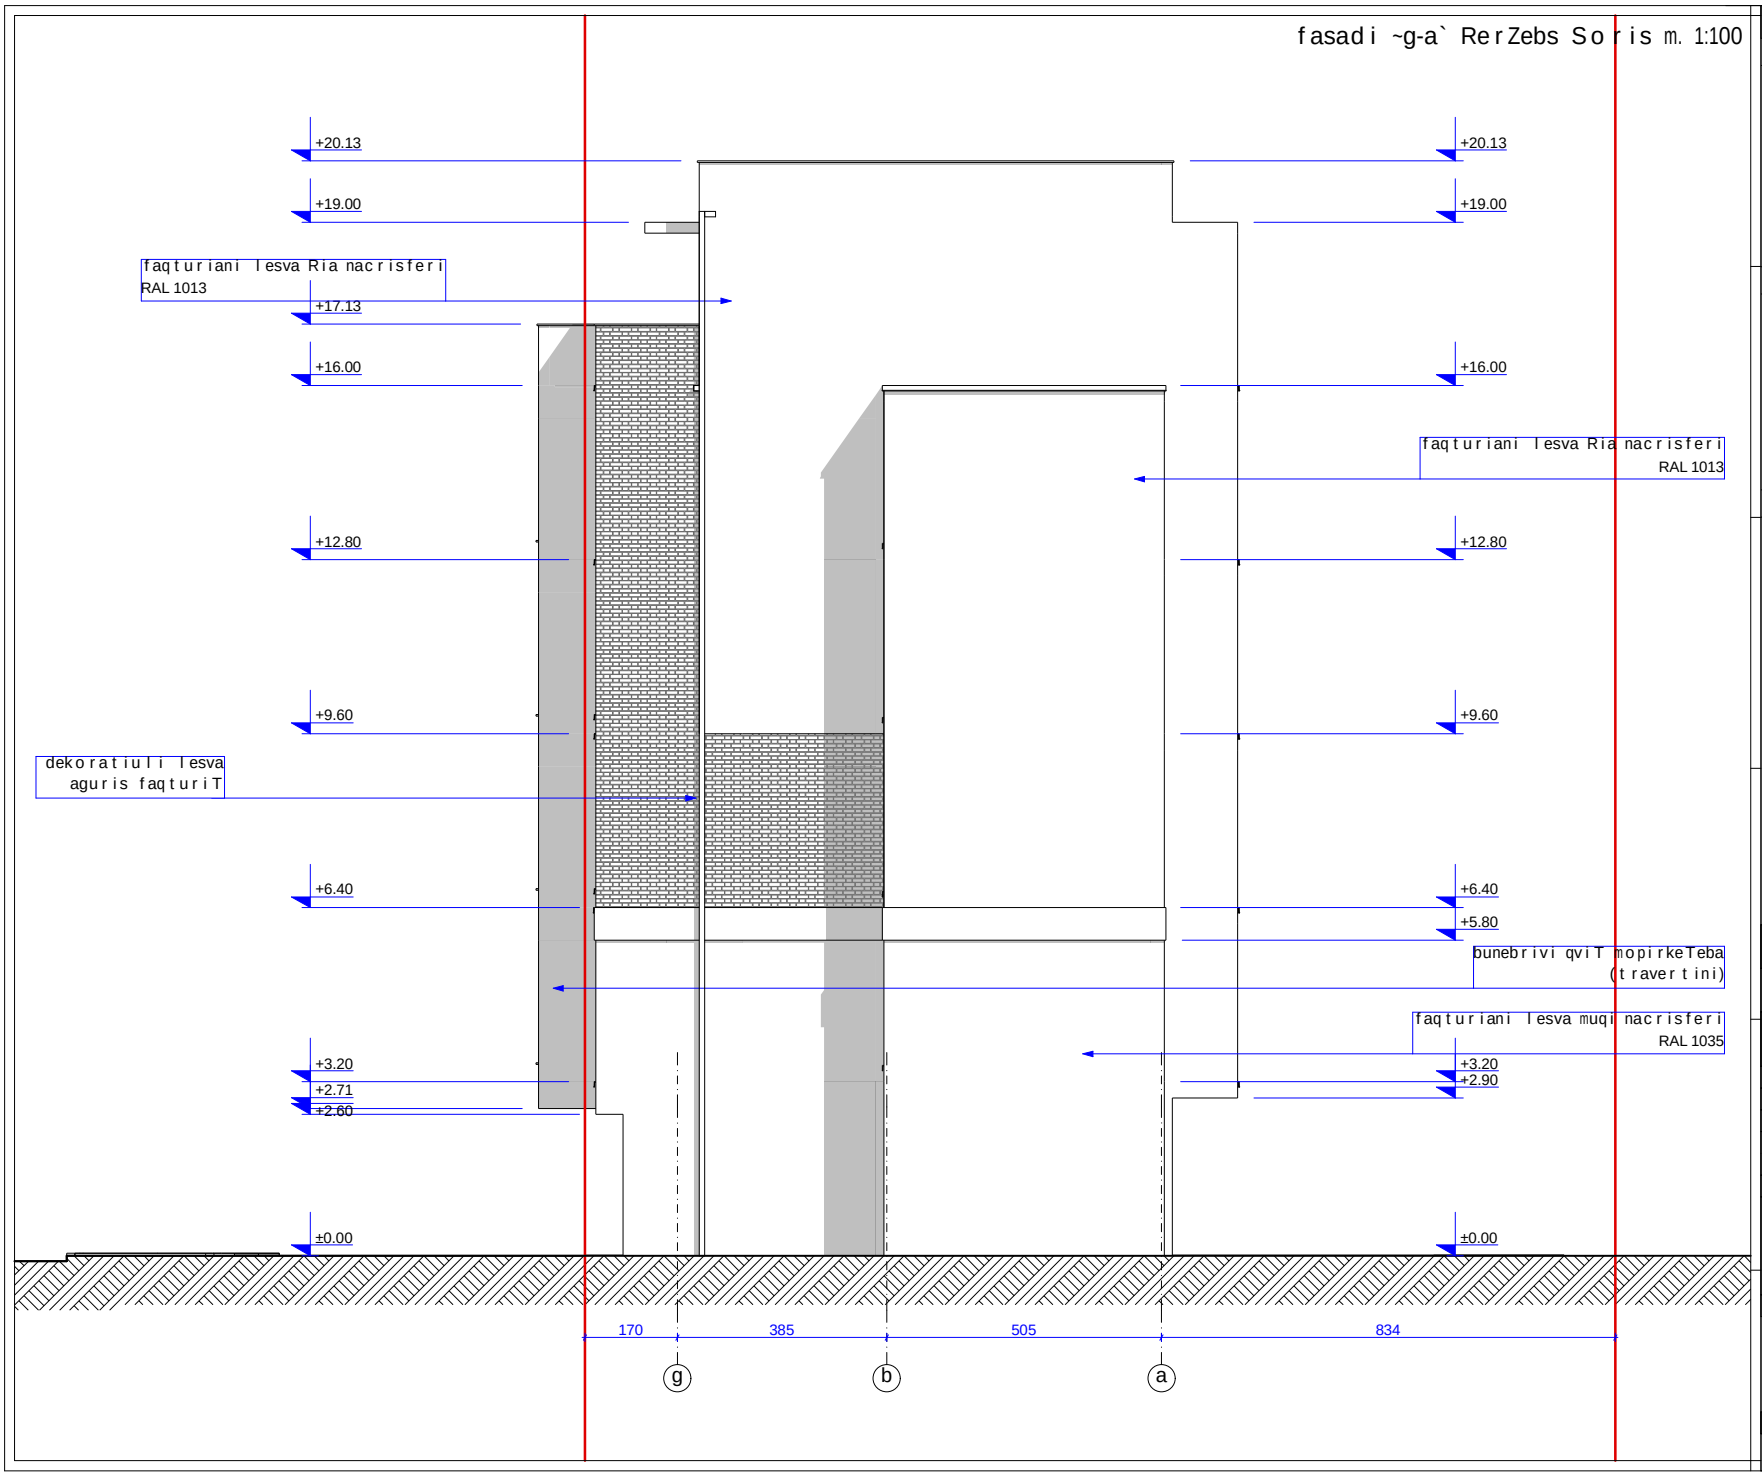

formati A-3 | 2020 w.

Seni Svnebi:

1. naxazze zomebi mocemulia santimetrebSi.
2. naxazze niSnulebi mocemulia metrebSi.
3. naxazis yvela cvlileba mSeneblobisas SeTanxmebuli unda iyos proeqtis avtorTan.

teqnikur-ekonomikuri maCveneblebi:

eqsplikacia :

damkveTi:	nugzar TaraSvili
misamarTi:	qalaqi Tbilisi, dasaxleba varkeTili-3, mikrr/raioni III a, #180 skolis mimdebared, nakveTi 10/041
proeqtis saxelwodeba	mravalbiniani sacxovrebeli saxli

Tanamdeboba	saxeli gvari	xelmowera
direqtori:	i. kvaracxelia	
pr. mT. arq.:	l. xuxaSvili	
avtorebi:	l. xuxaSvili	
	g. gvancelaZe	
Seasrula:	g. gvancelaZe	

TBILQALAQPROEQTI
Tbilqalaqproekti

S.p.s Tbilqalaqproekti

naxazis dasaxeleba:

fasadi ~g-a` RerZebs Soris

stadia:	furceli:	raodenoba:	masStabi:
a.p.	A-304	25	1:100