ჭრილი 1-1 მ. 1:150

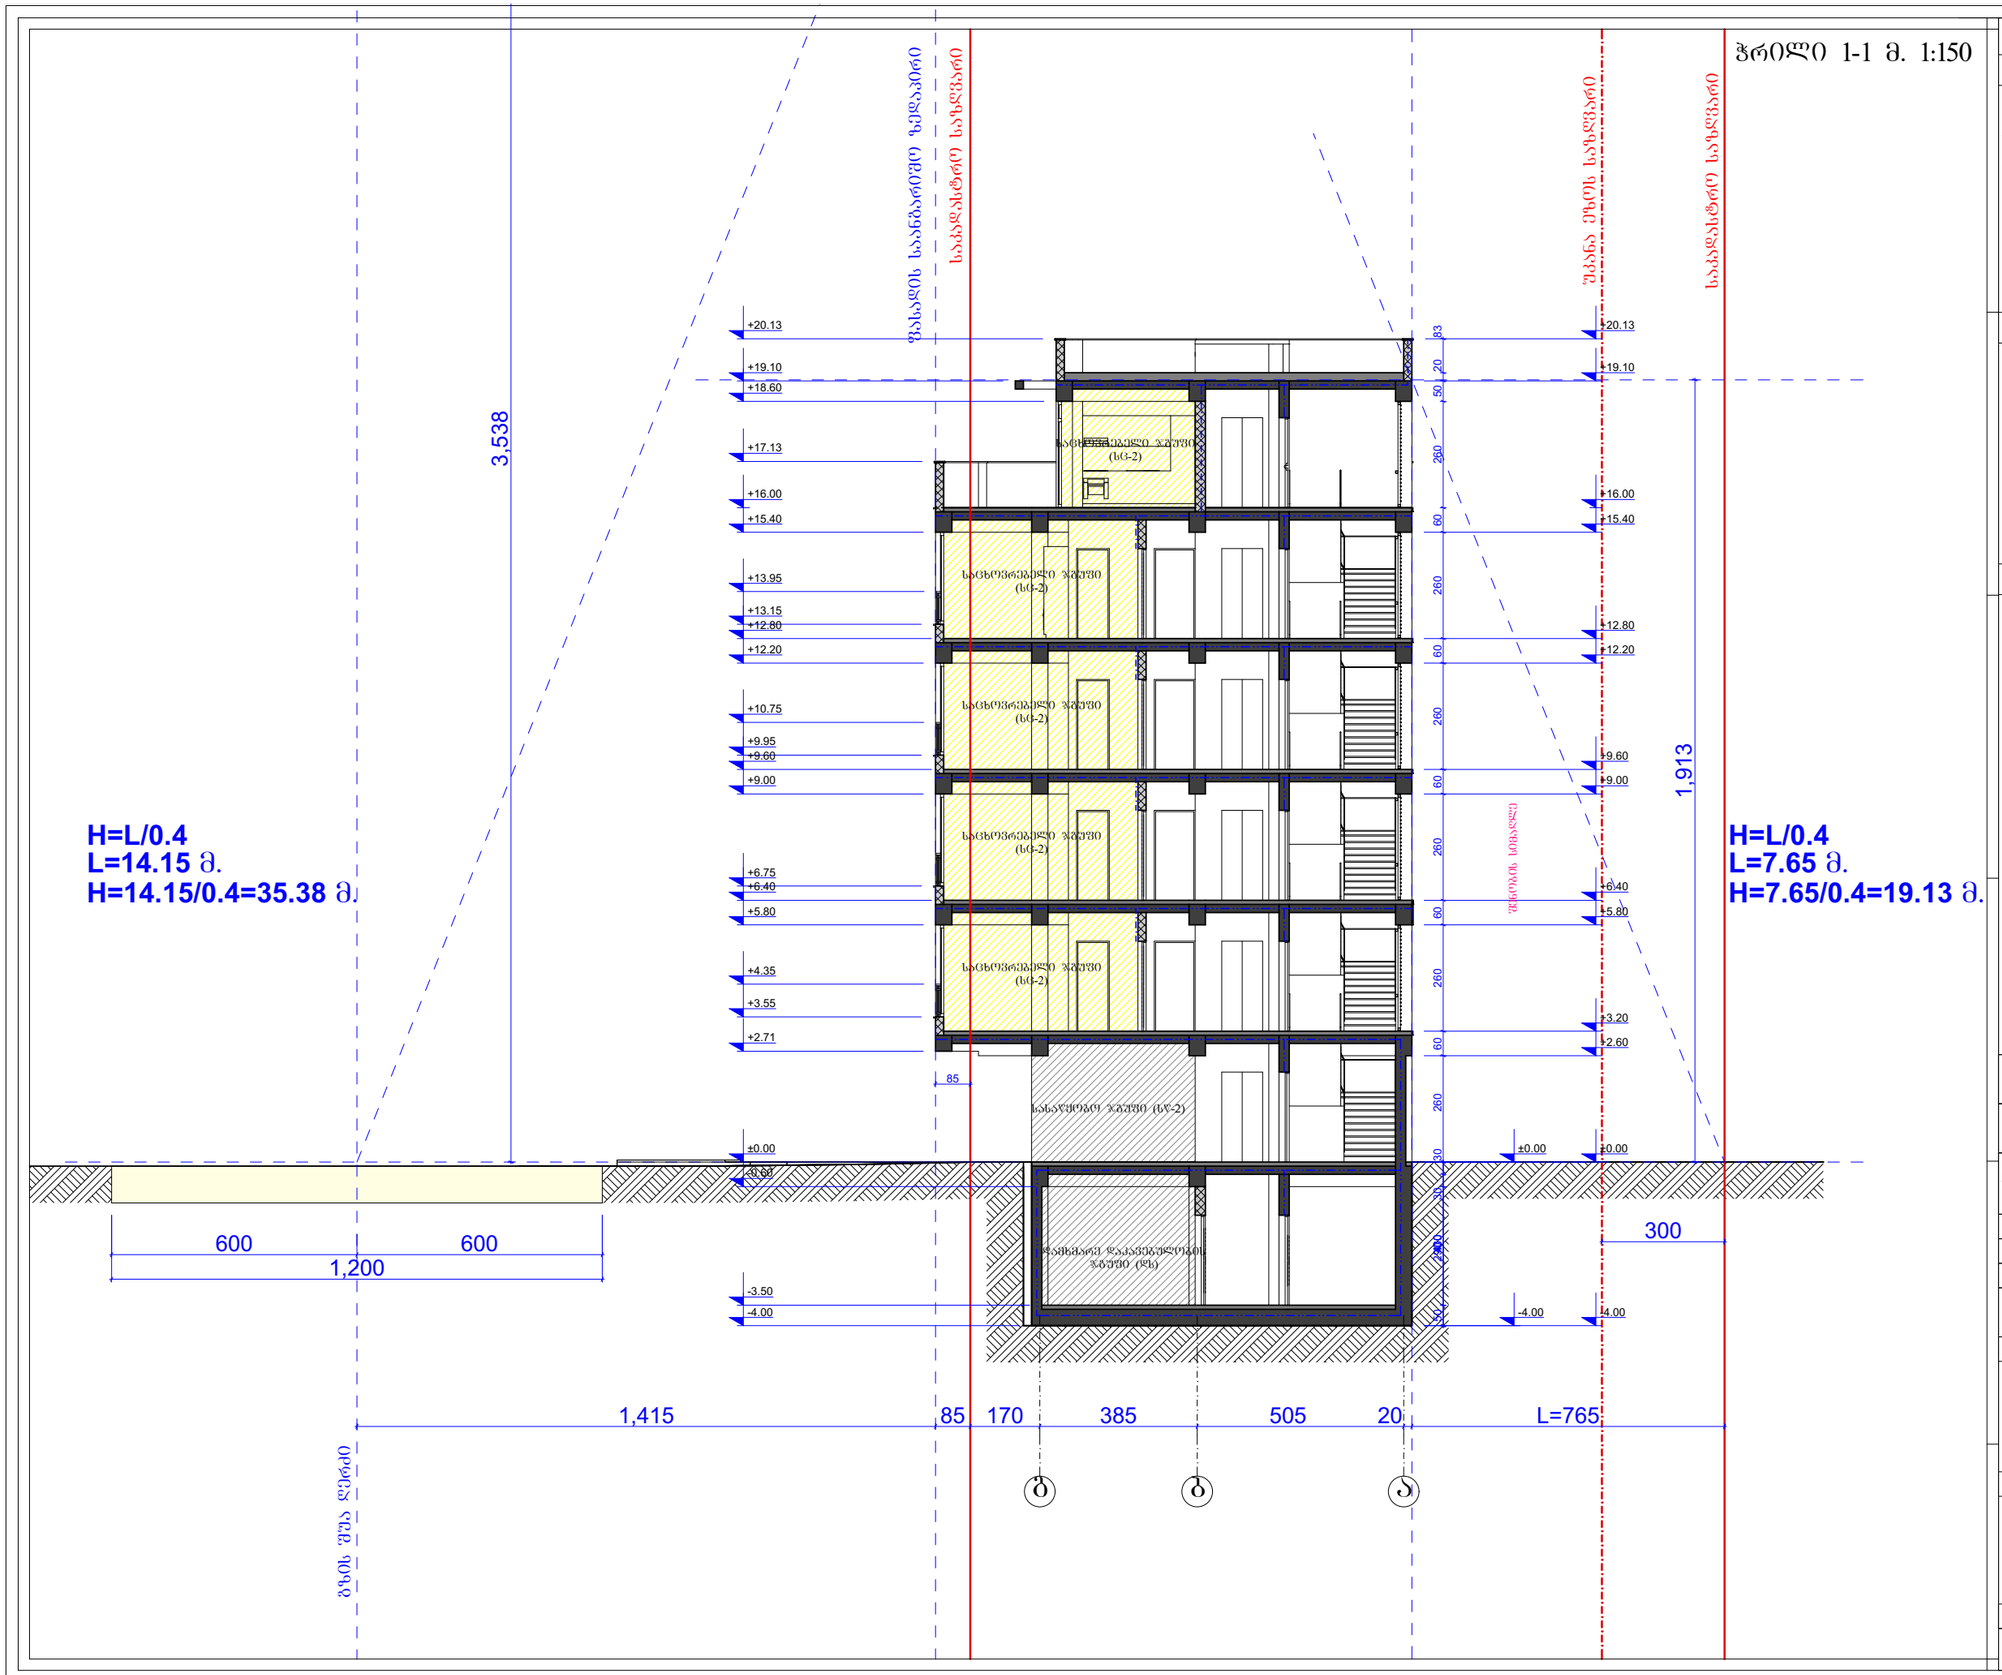

ფორმატი A-3	2020 წ.

შენიშვნები:

1. ნახაზზე ზომები მოცემულია სანტიმეტრებში.
2. ნახაზზე ნიშნულები მოცემულია მეტრებში.
3. ნახაზის ჭედლა ცვლილება მშენებლობისას შეთანხმებული უნდა იყოს პროექტის ავტორთან.

ტექნიკურ-ეკონომიკური მაჩვენებლები:

ექსპლიკაცია :

დამკვეთი:	ნუგზარ თარაშვილი
მისამართი:	ქალაქი თბილისი, დასახლება ვარკეთილი-3, მიკრორაიონი III ა, №180 სკოლის მიმდებარედ, ნაკვეთი 10/041
პროექტის სახელწოდება	მრავალბინიანი საცხოვრებელი სახლი

თანამდებობა	სახელი გვარი	ხელმოწერა
დირექტორი:	ი. კვარაცხელია	
პრ. მთ. არქ.:	ლ. ხუხაშვილი	
ავტორები:	ლ. ხუხაშვილი	
	ბ. გვანცელაძე	
შესრულა:	ბ. გვანცელაძე	

შ.პ.ს თბილქალაქპროექტი

ნახაზის დასახელება:

ჭრილი 1-1
სიმაღლის განსაზღვრის სქემა

სტადია:	ფურცელი:	რაოდენობა:	მასშტაბი:
ა.პ.	A-203	25	1:150

ბენგებმა მ. 1:500

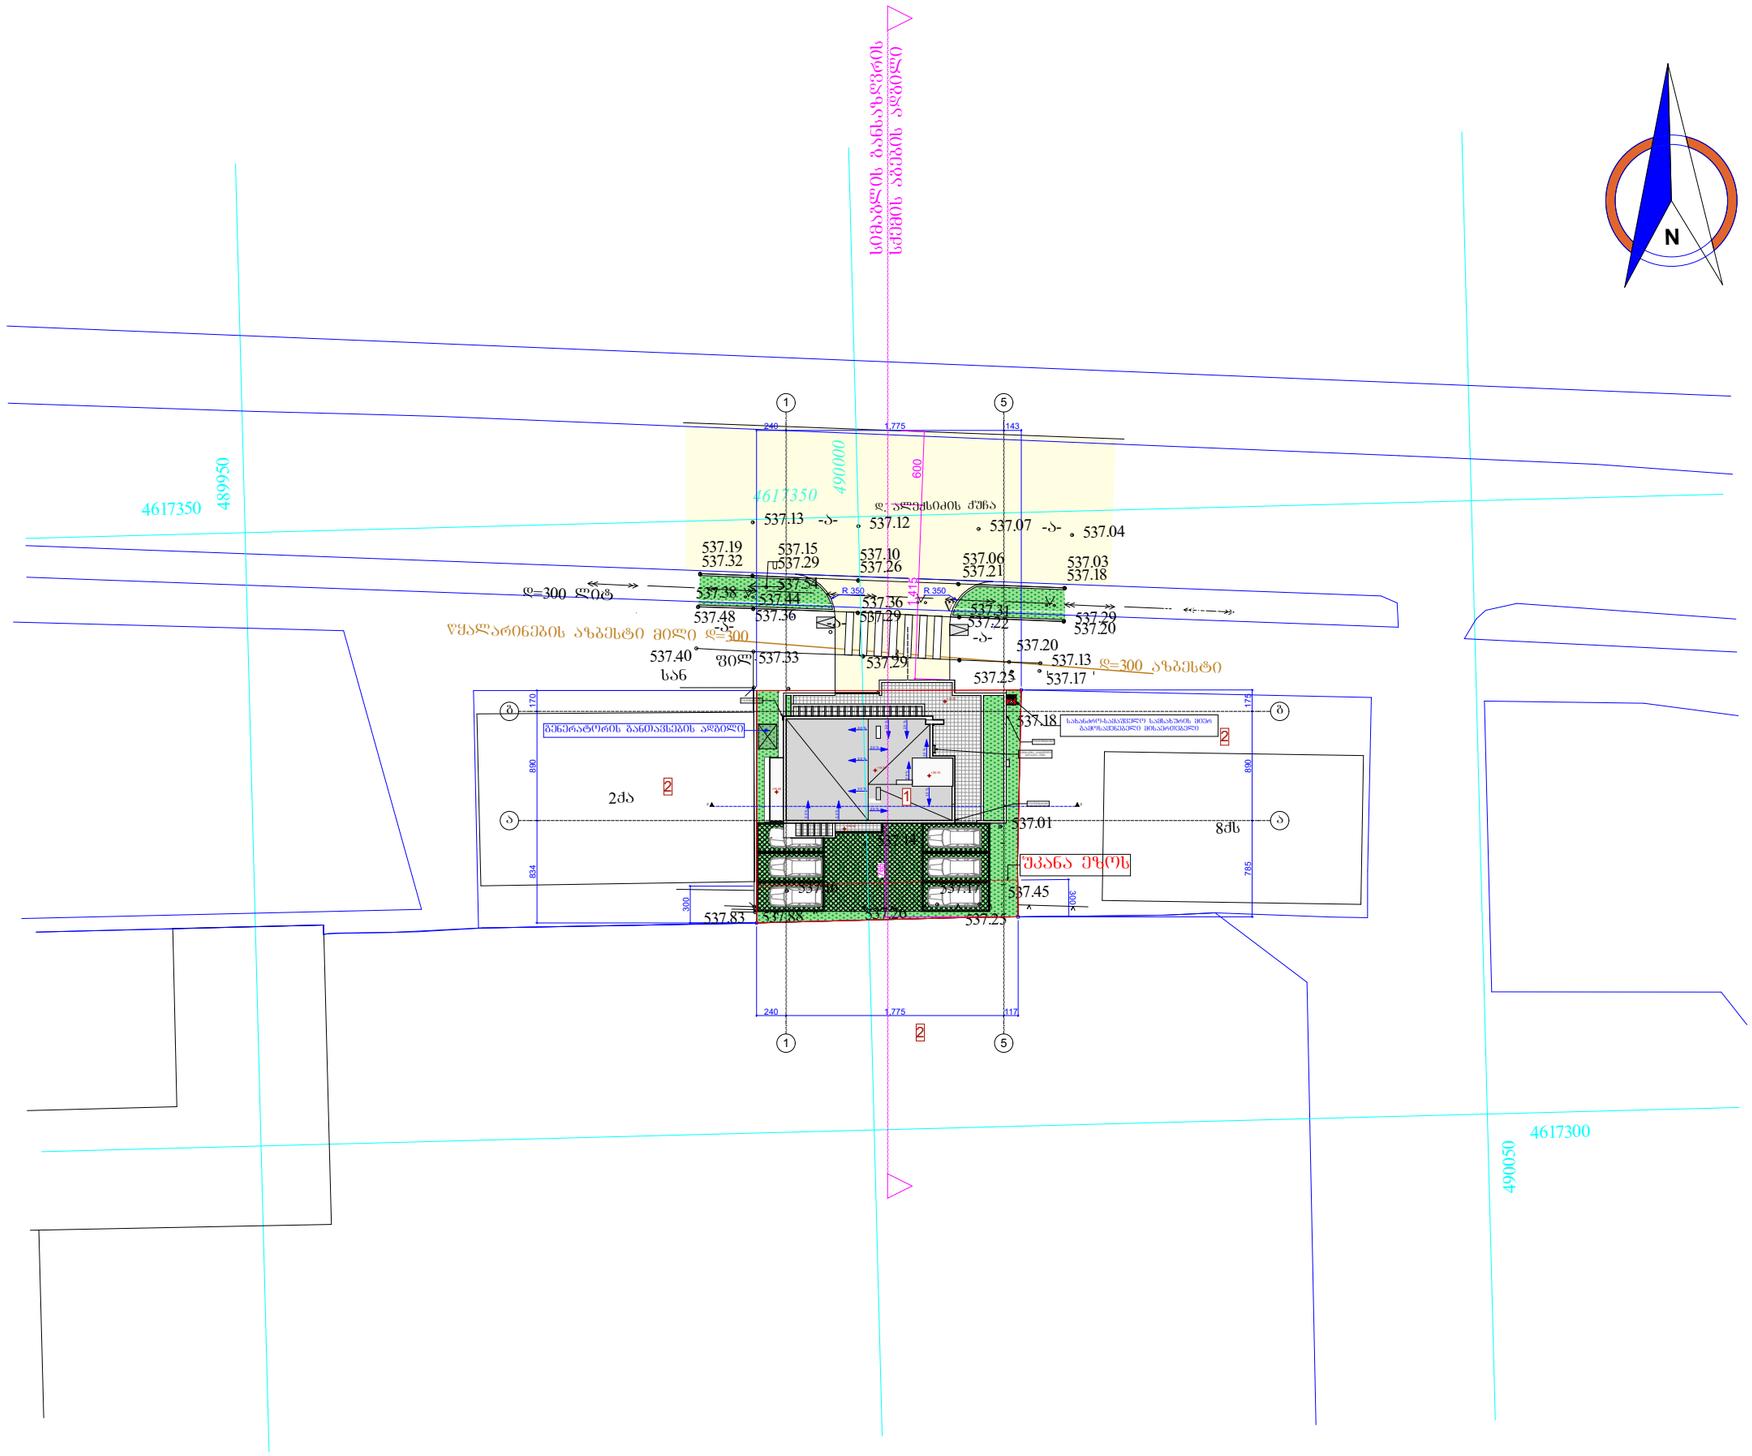

ფორმატი A-3	2020 წ.

შენიშვნები:

1. ნახაზზე ზომები მოცემულია სანტიმეტრებში.
2. ნახაზზე ნიშნულები მოცემულია მეტრებში.
3. ნახაზის ყველა ცვლილება მშენებლობისას შეთანხმებული უნდა იყოს პროექტის ავტორთან.

ტექნიკურ-ეკონომიკური მაჩვენებლები:

ექსპლიკაცია :

დამკვეთი:	ნუგზარ მარაშვილი
მისამართი:	ქალაქი თბილისი, დასახლება ვარკეთილი-3, მიკრორაიონი III ა, N-180 სკოლის მიმდებარედ, ნაკვეთი 10/041
პროექტის სახელწოდება	მრავალბინიანი საცხოვრებელი სახლი

თანამდებობა	სახელი გვარი	ხელმოწერა
დირექტორი:	ი. ჯვარაცხელია	
პრ. მთ. არქ.:	ლ. ხუნაშვილი	
ავტორები:	ლ. ხუნაშვილი	
	ბ. ბჟანცელაძე	
შემსრულა:	ბ. ბჟანცელაძე	

შ.პ.ს თბილქალაქპროექტი

ნახაზის დასახელება:

ბენგებმა

სტადია:	ფურცელი:	რაოდენობა:	მასშტაბი:
ა.პ.	A-101	25	1:500