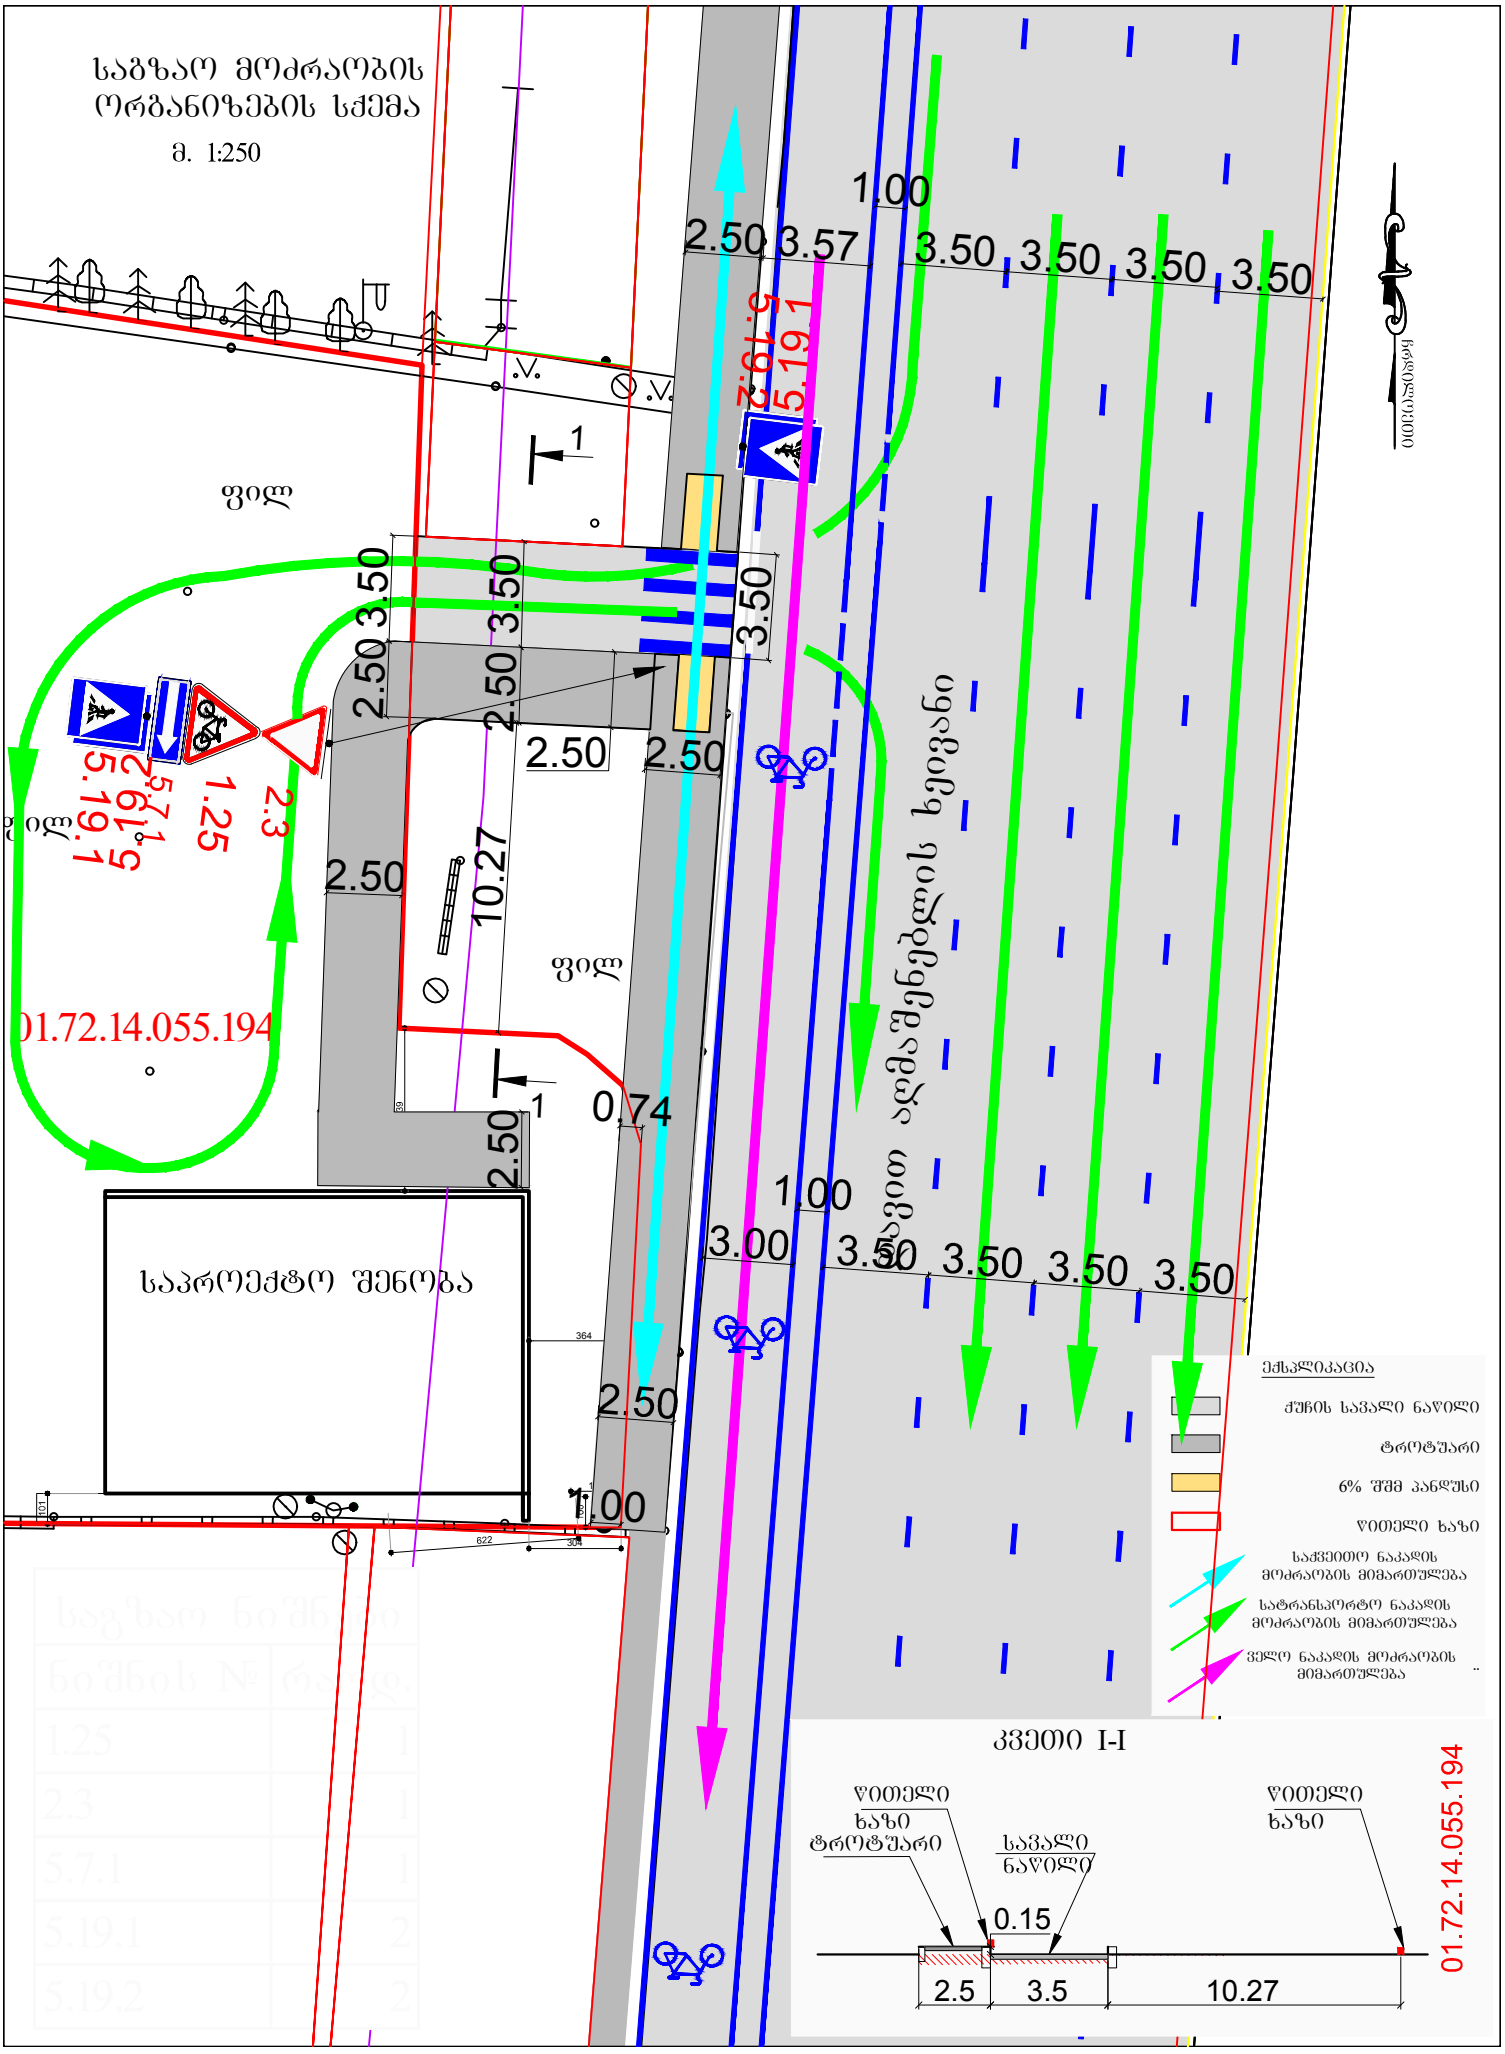

საგზაო მოძრაობის ორგანიზების სქემა
მ. 1:250
ფილ
ფილ
ფილ
საპროექტო შენობა
1.00
2.50
3.57
3.50
3.50
3.50
3.50
5.19.1
2.50
3.50
3.50
2.50
2.50
2.50
2.50
2.50
10.27
5.19.2
5.19.1
1.25
2.3
0.74
1
1
2.50
1.00
3.00
3.50
3.50
3.50
3.50
3.50
ავით აღმაშენებლის ხეივანი
01.72.14.055.194
ექსპლიკაცია
ჭიშის სავალი ნაწილი
ტროტუარი
6% შემ პანდუსი
წითელი ხაზი
საქვეითო ნაკადის მოძრაობის მიმართულება
სატრანსპორტო ნაკადის მოძრაობის მიმართულება
ველო ნაკადის მოძრაობის მიმართულება
კვეთი I-I
წითელი ხაზი ტროტუარი
სავალი ნაწილი
წითელი ხაზი
0.15
2.5
3.5
10.27
01.72.14.055.194