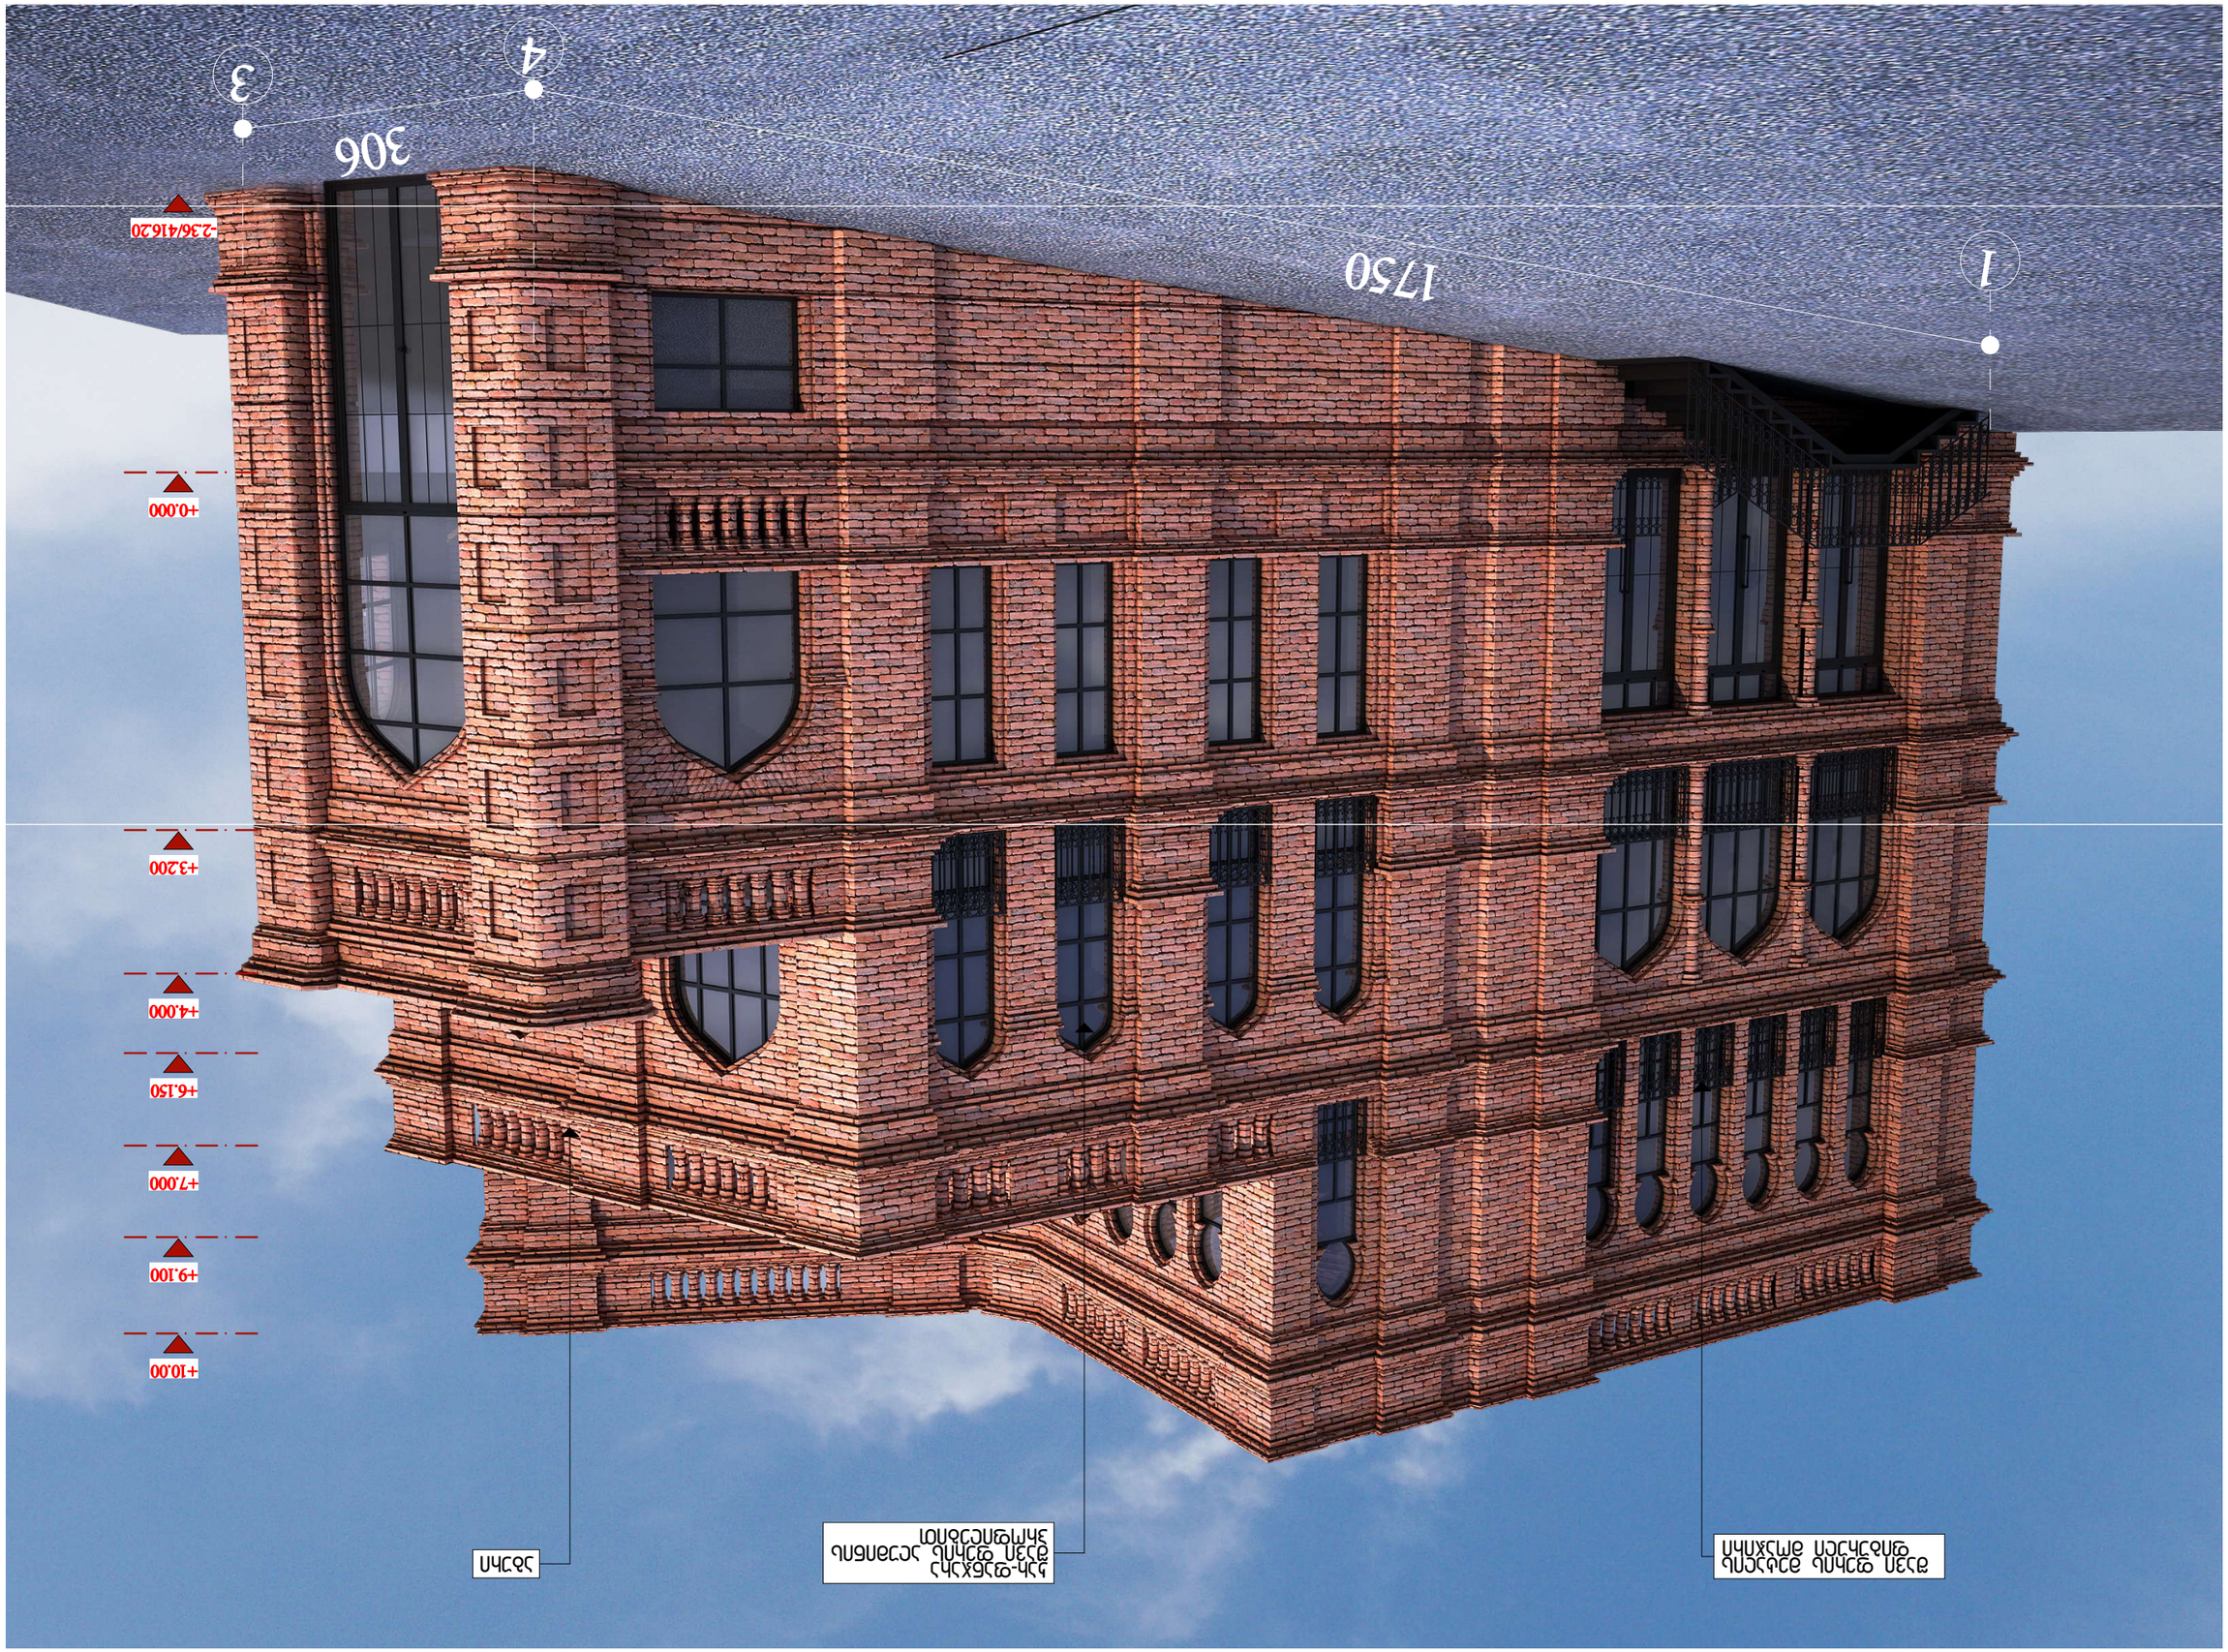
1
4
3
1750
306
-2.36/416.20
+0.000
+3.200
+4.000
+6.150
+7.000
+9.100
+10.00
ձեղուն
ծածկի ջրամեկուսիչ շերտավոր նյութերից
ծածկի ջրհեղեղային ներքին ընդունիչ


აბჟარი
ჯაჰ-ფანჯარა შავი ფერის ალუმინის პროფილებით
შავი ფერის მეტალის ფიბარშეღები მოაჯირი
1
4
ა
დ
1750
306
320
+10.00
+7.000
+4.000
-2.360

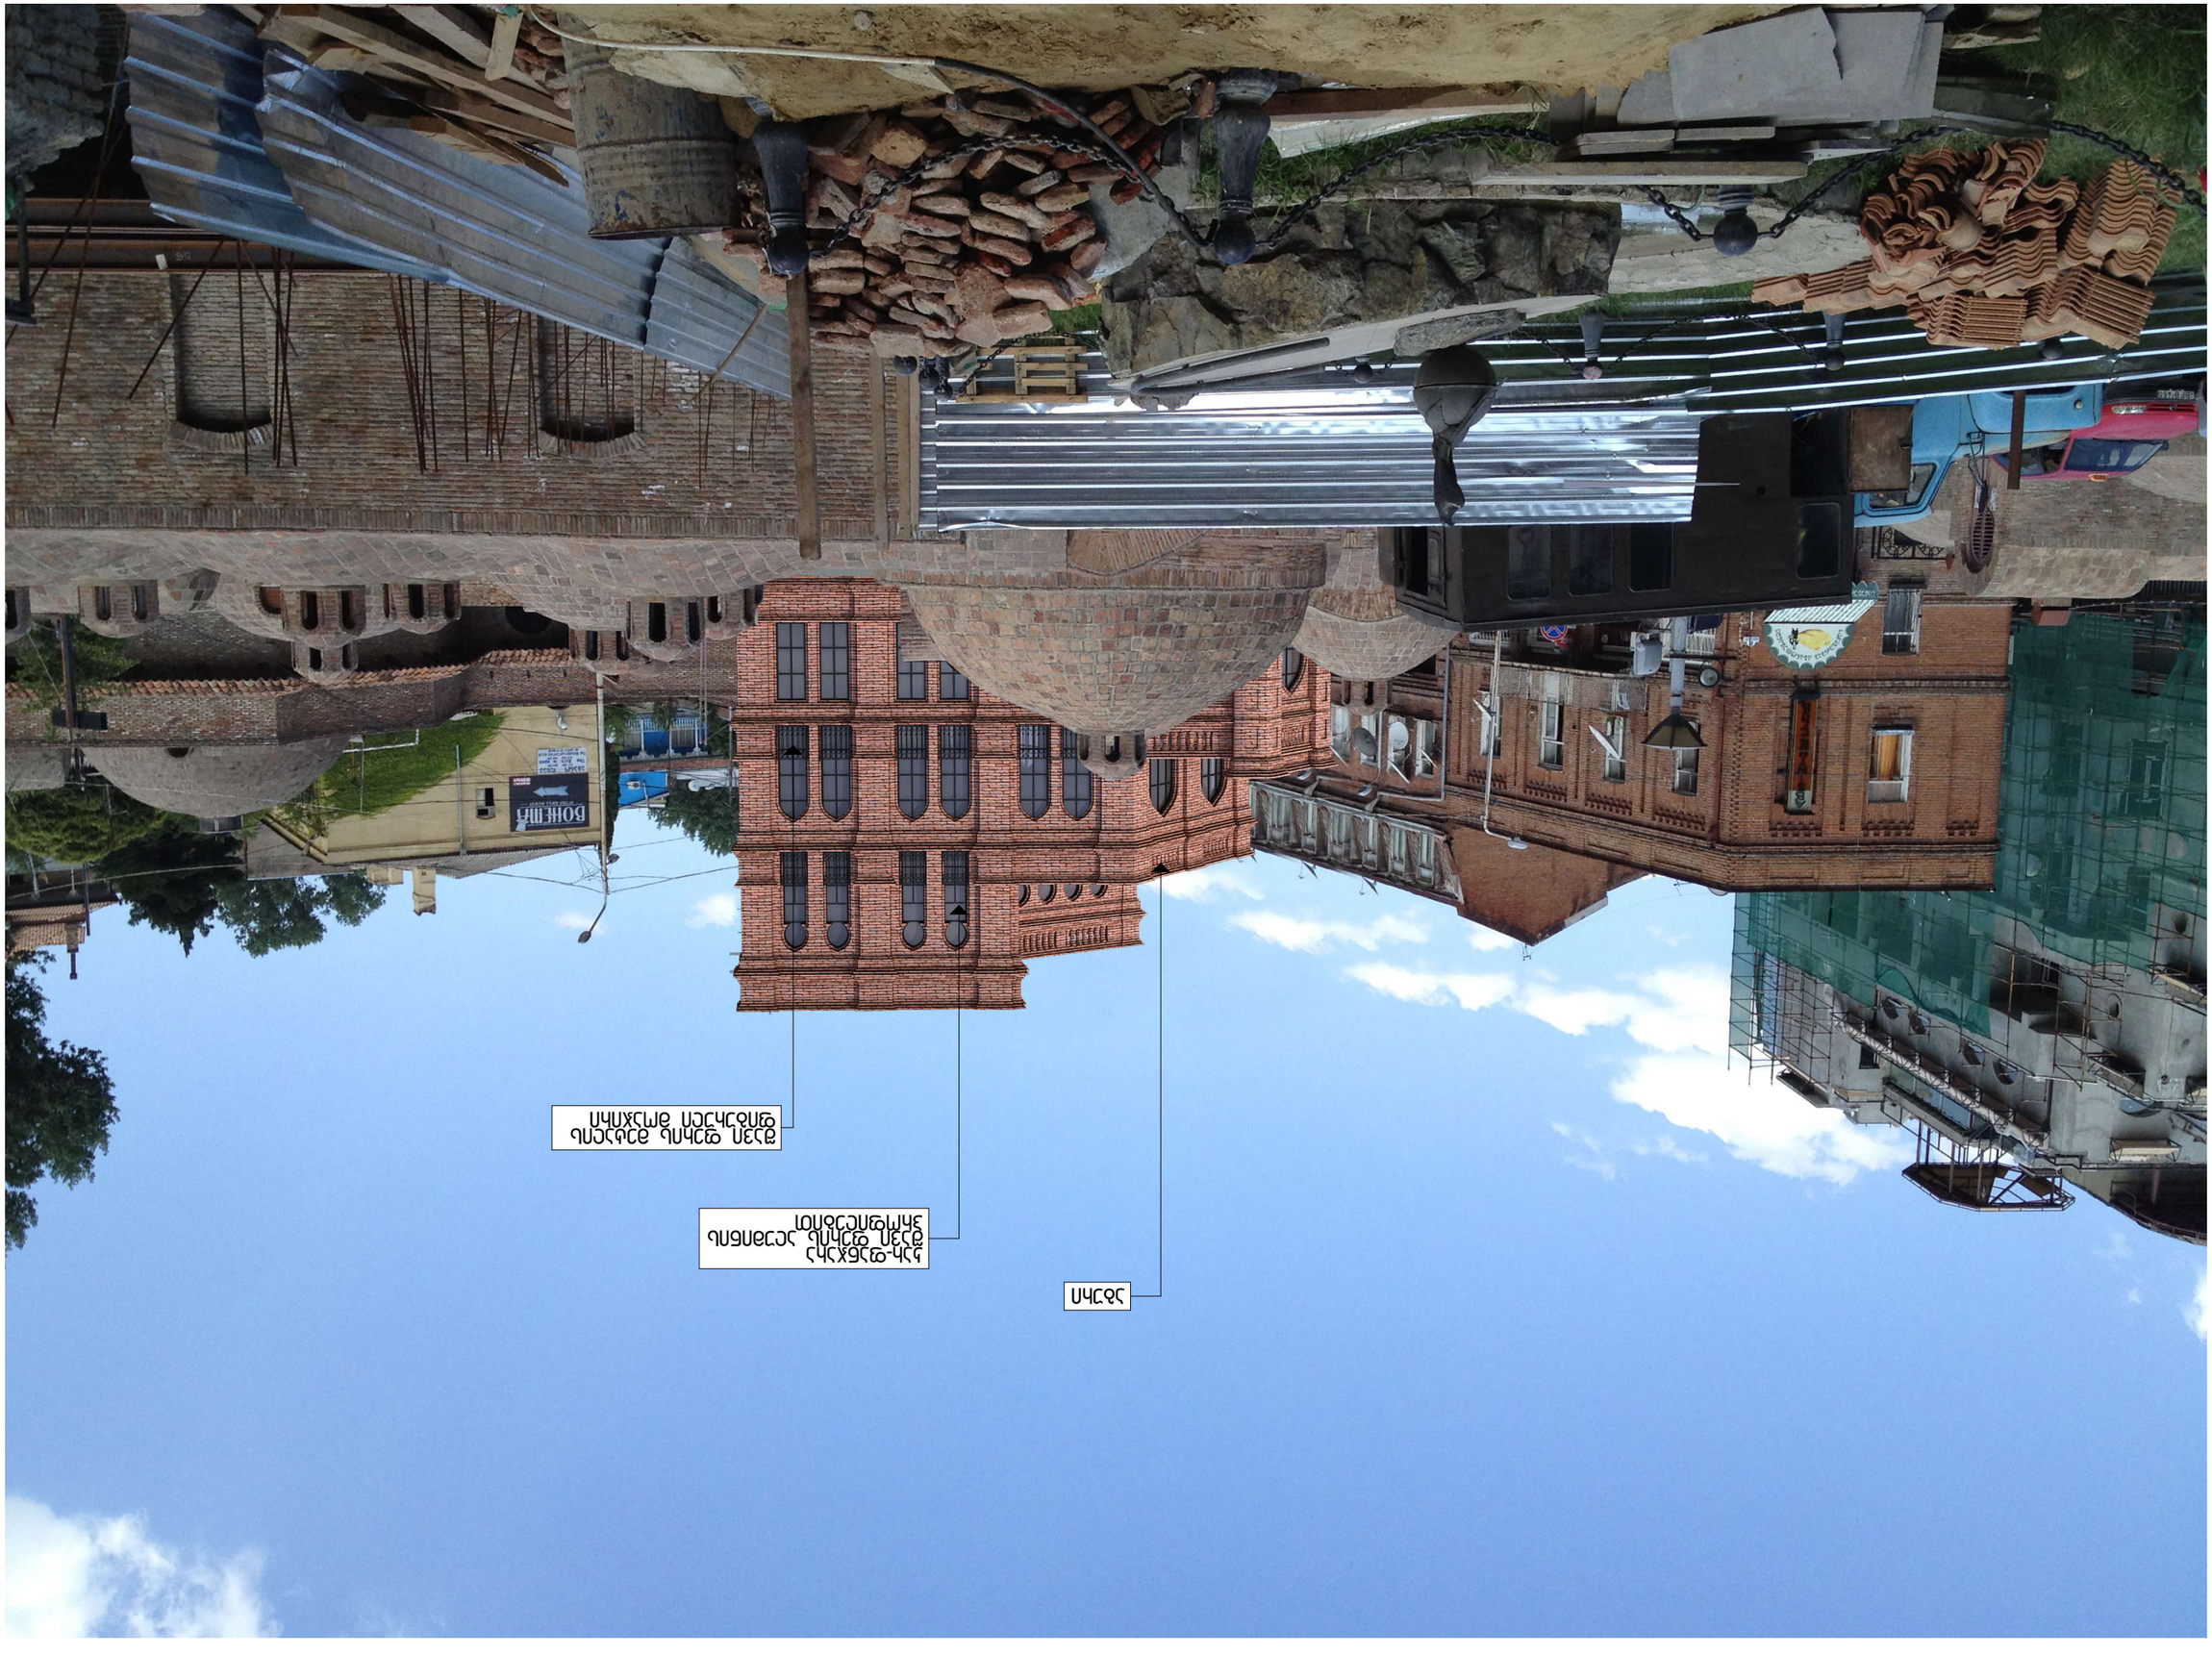
ձախ
հիմնական մասնաշենքի ճակատ
հիմնական մասնաշենքի ընդհանուր տեսարան