სამხრეთის ფასადი მ. 1:200

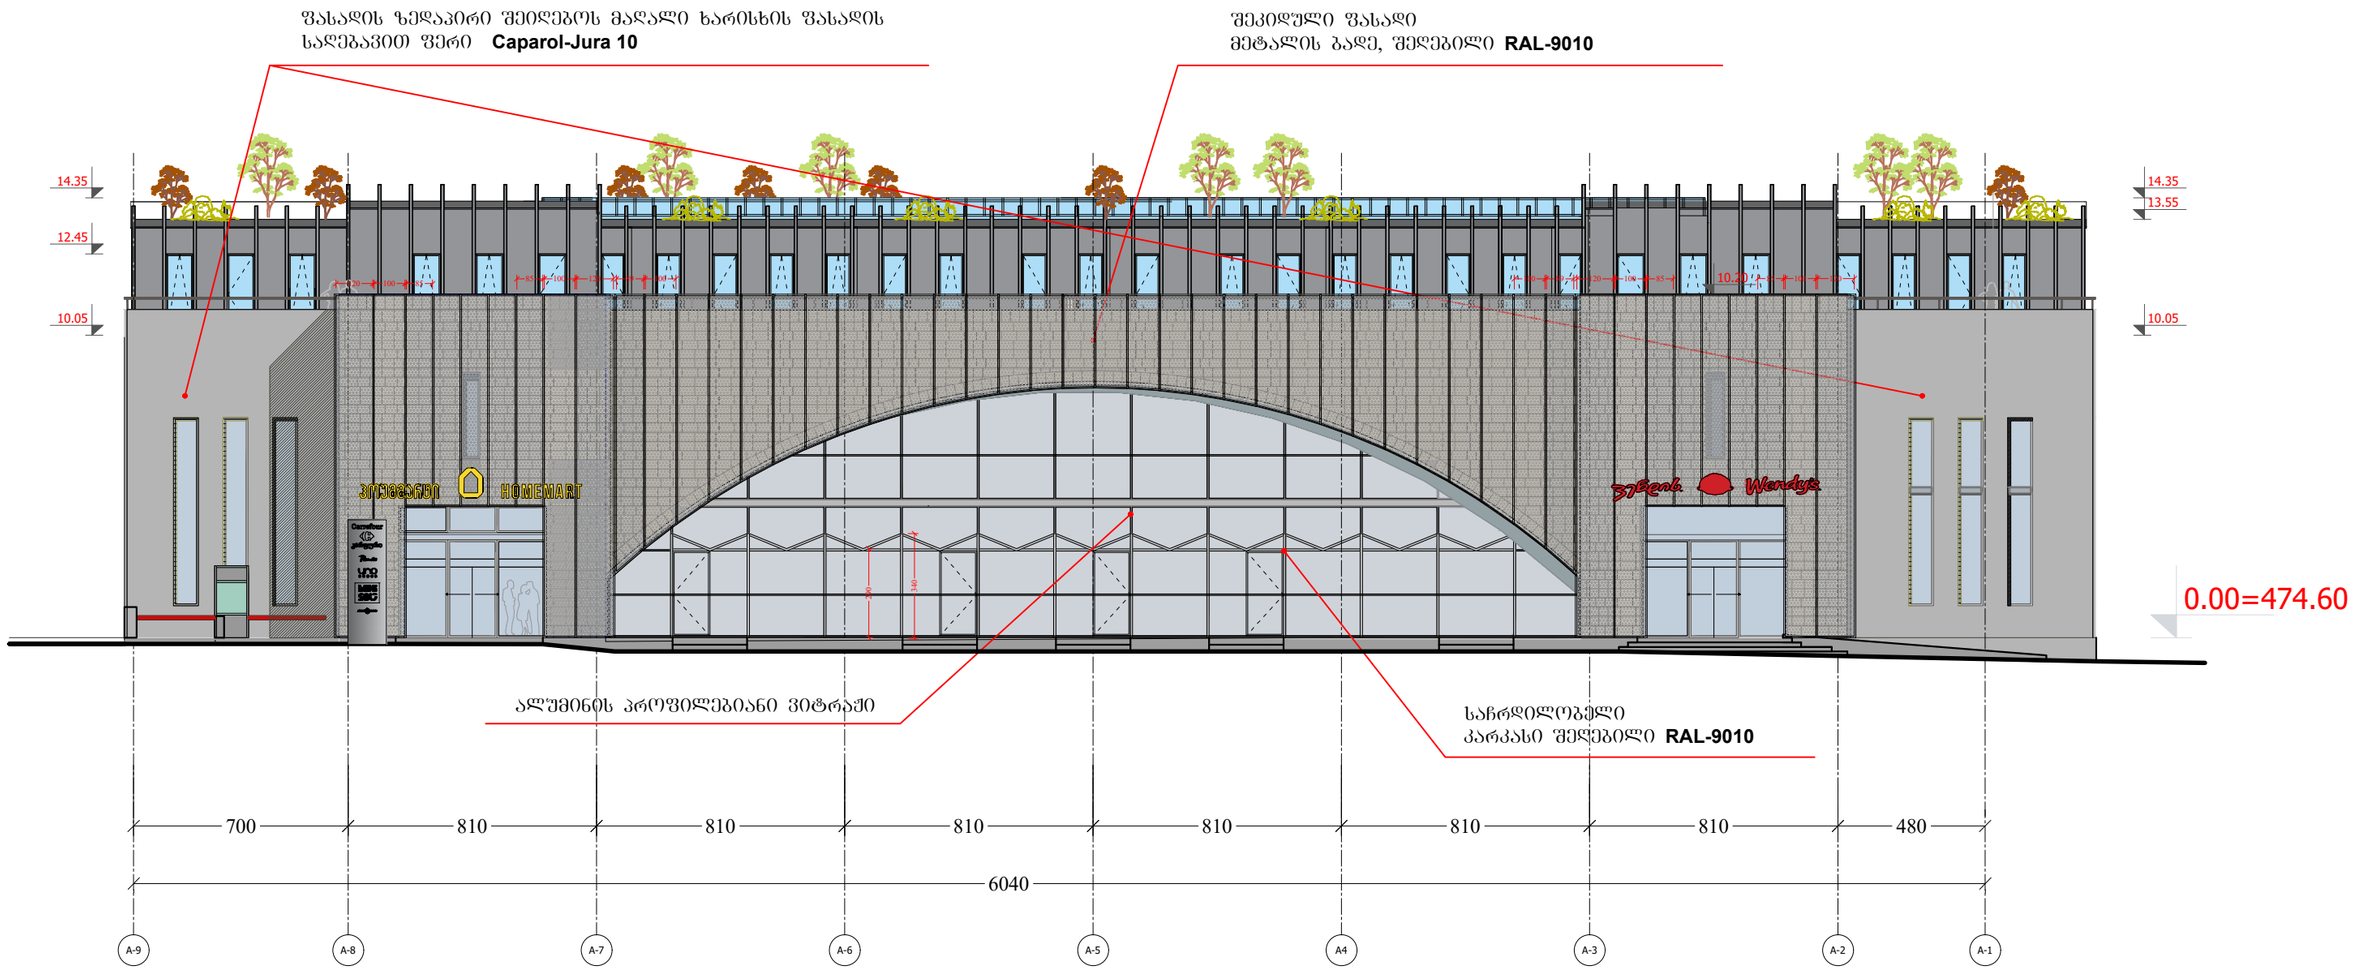

აღმოსავლეთის ფასადი მ. 1:200

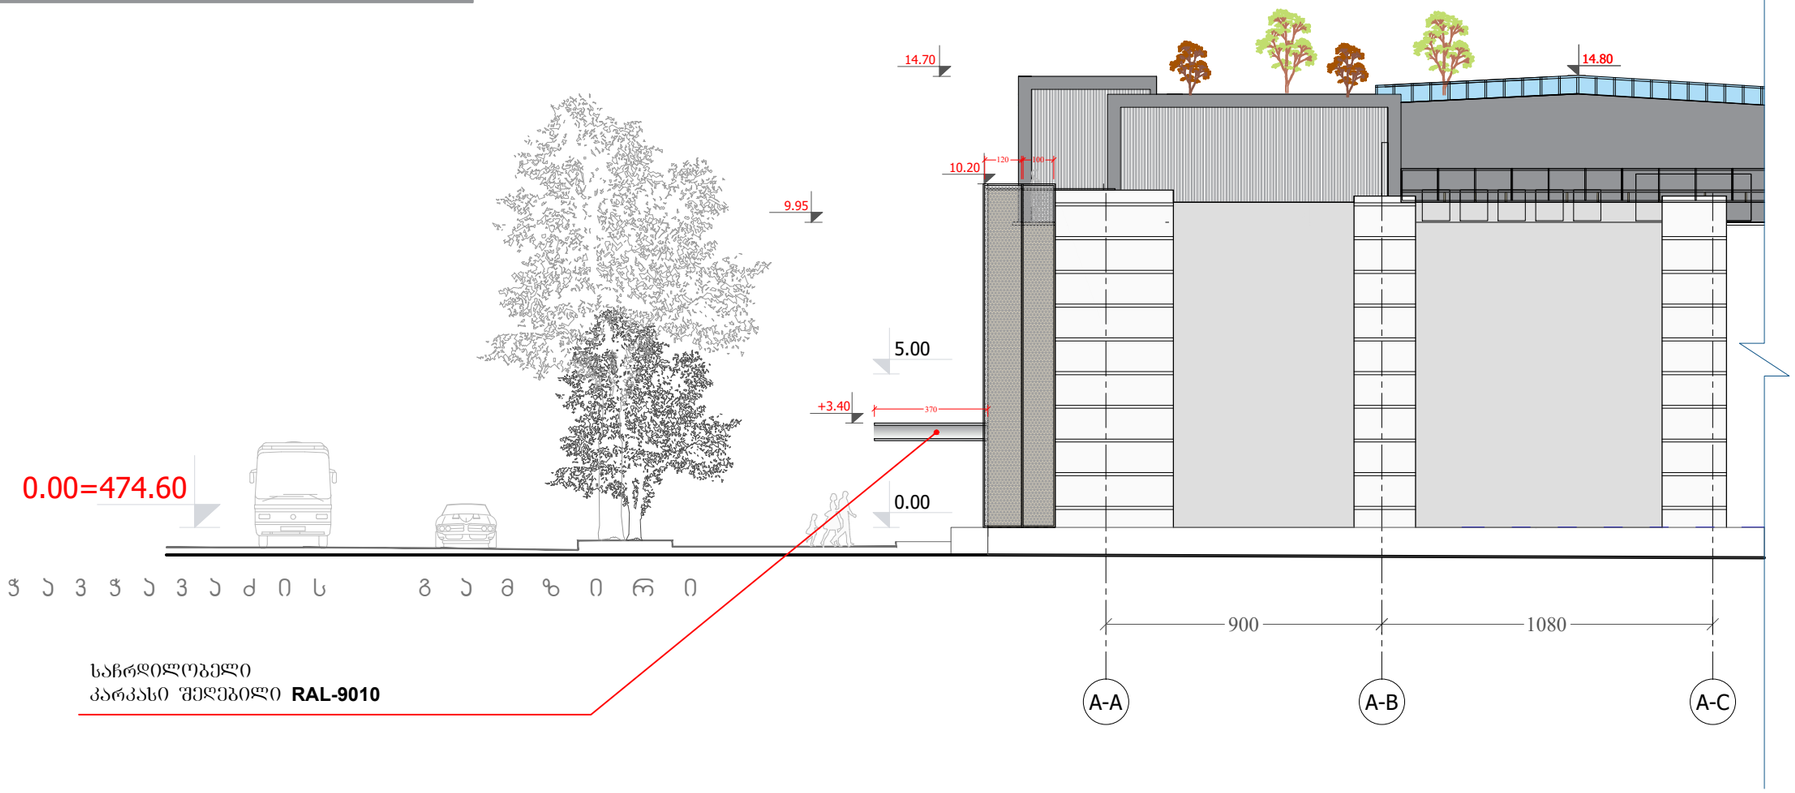

დასავლეთის ფასადი მ. 1:200

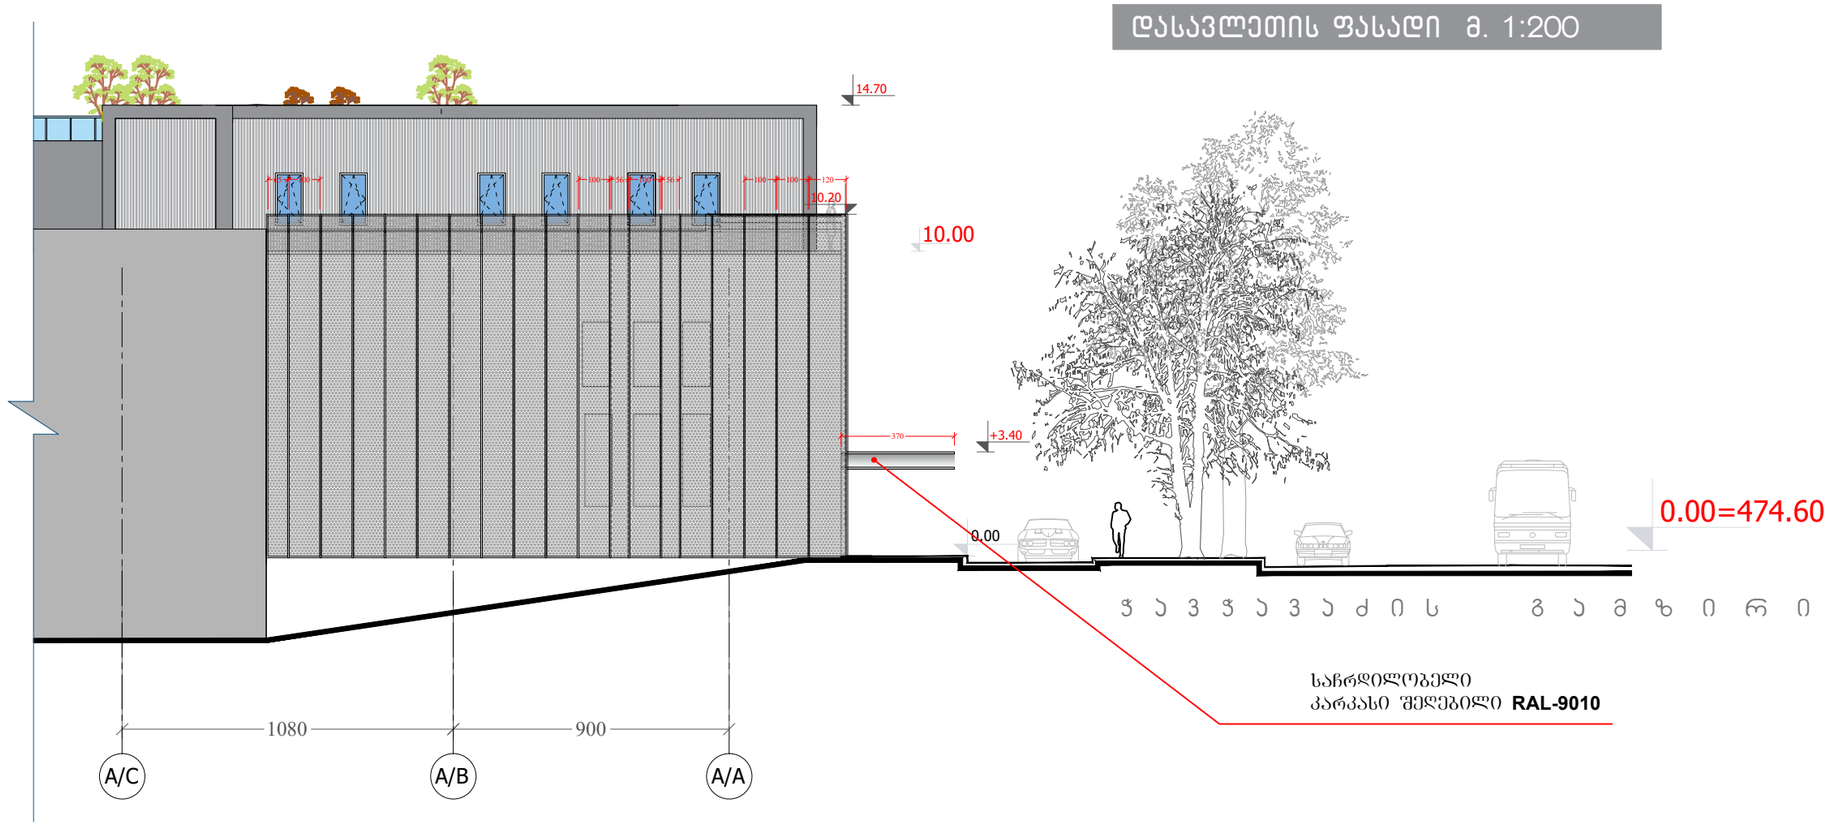

საჩრდილობელი მ. 1:100

გეგმა

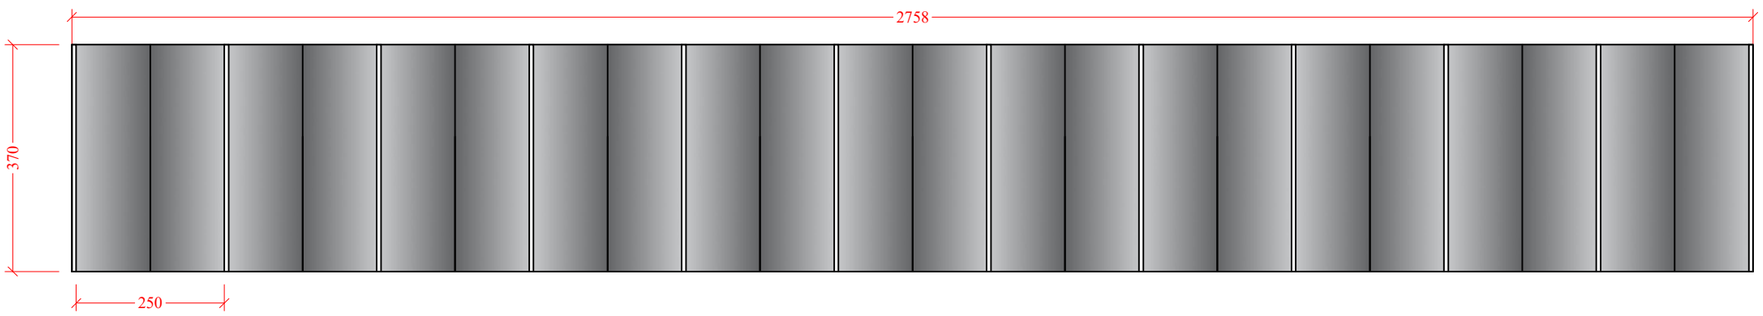

წინახედი

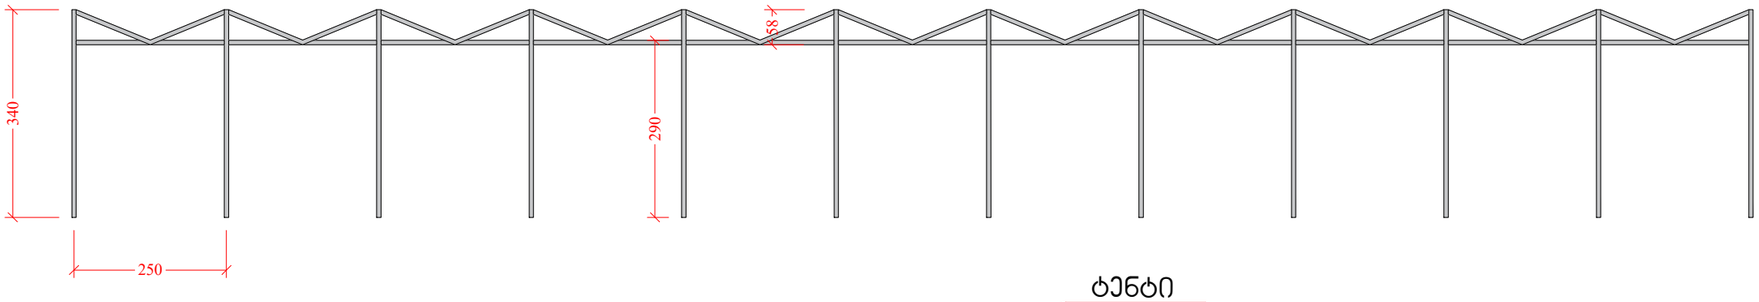

გვერდახედი

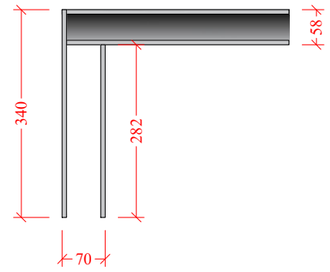

ტენტი

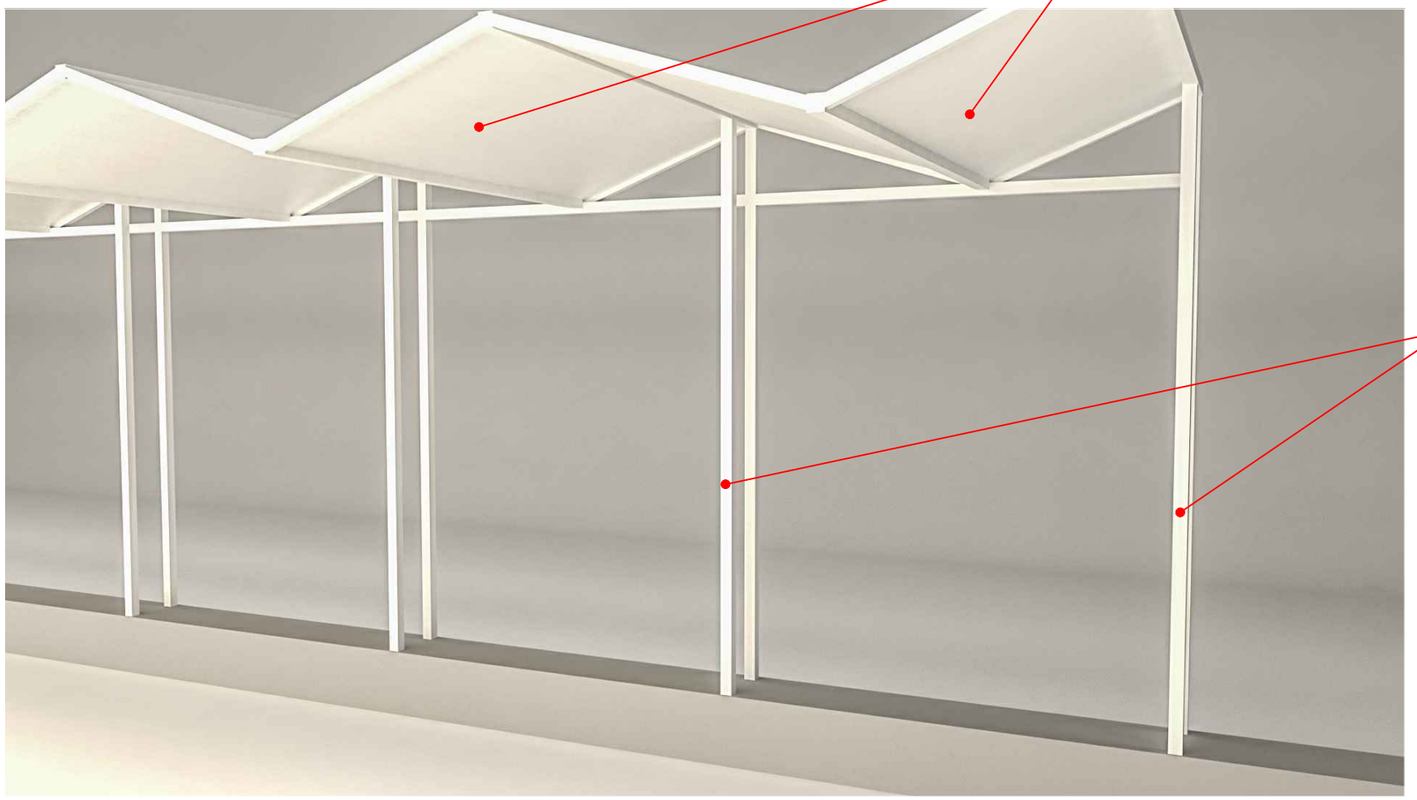

ლითონის მილკვადრატი 80X80 მმ
ღებვა RAL-9010