
მავთულის ბადე, მწვანე ფერის RAL6001
4.00
მილკვადრატი 60*60მმ, მწვანე ფერის RAL6001
2.1
ბეტონის კიბე
0.00
-0.45
-0.5
ბეტონის ფუნდამენტი
15/07/2021


მილაკვადრატი დიზმ, მწვანე ფერის RAL6001
არსებული ღობე, ღებვა ხის ფაქტურაში
+1.0
საყრდენი ბეტონი
0.00
მიწის ნიშნული
-2.0
ხელოვნური საფარი, მწვანე
15/07/2021


არსებული ღობე, ღებვა ხის ფაქტურაში
მილკვადრატი დ10სმ, მწვანე ფერის RAL6001
საყრდენი კედელი, ბეტონი
ხელოვნური საფარი, მწვანე
ჯალათბურთის ჭარი
საფეხბურთო ჯარი
ბეტონის კიბე
15/07/2021

მიწის ნაკვეთის ტოპოგრაფიული ასომჭითი ნახაზი

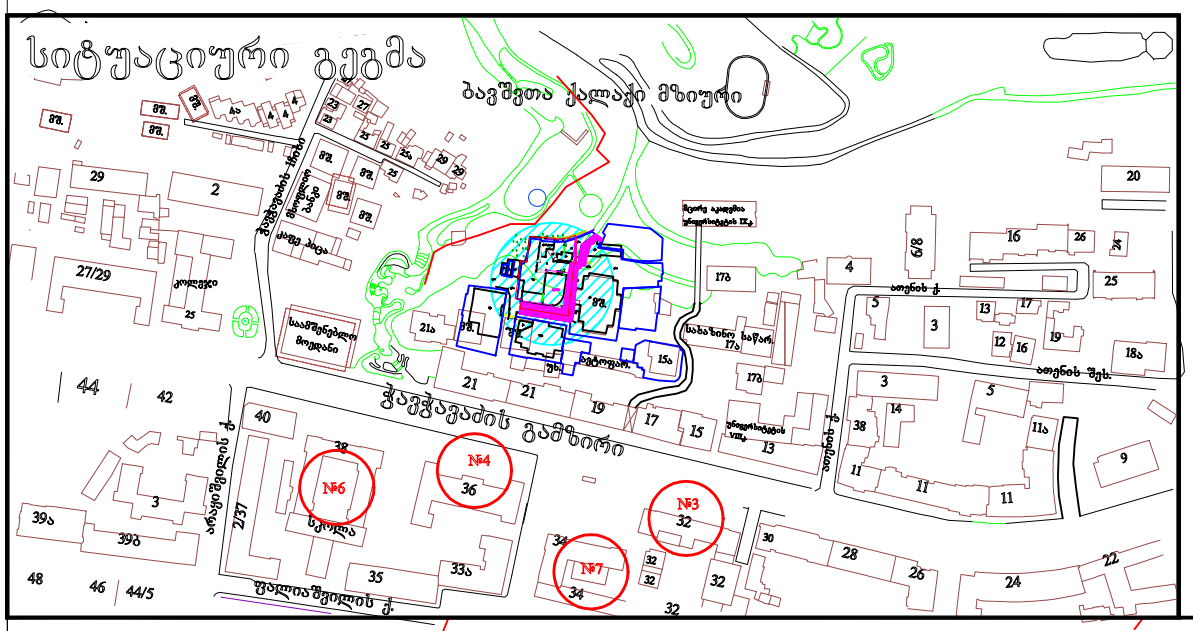

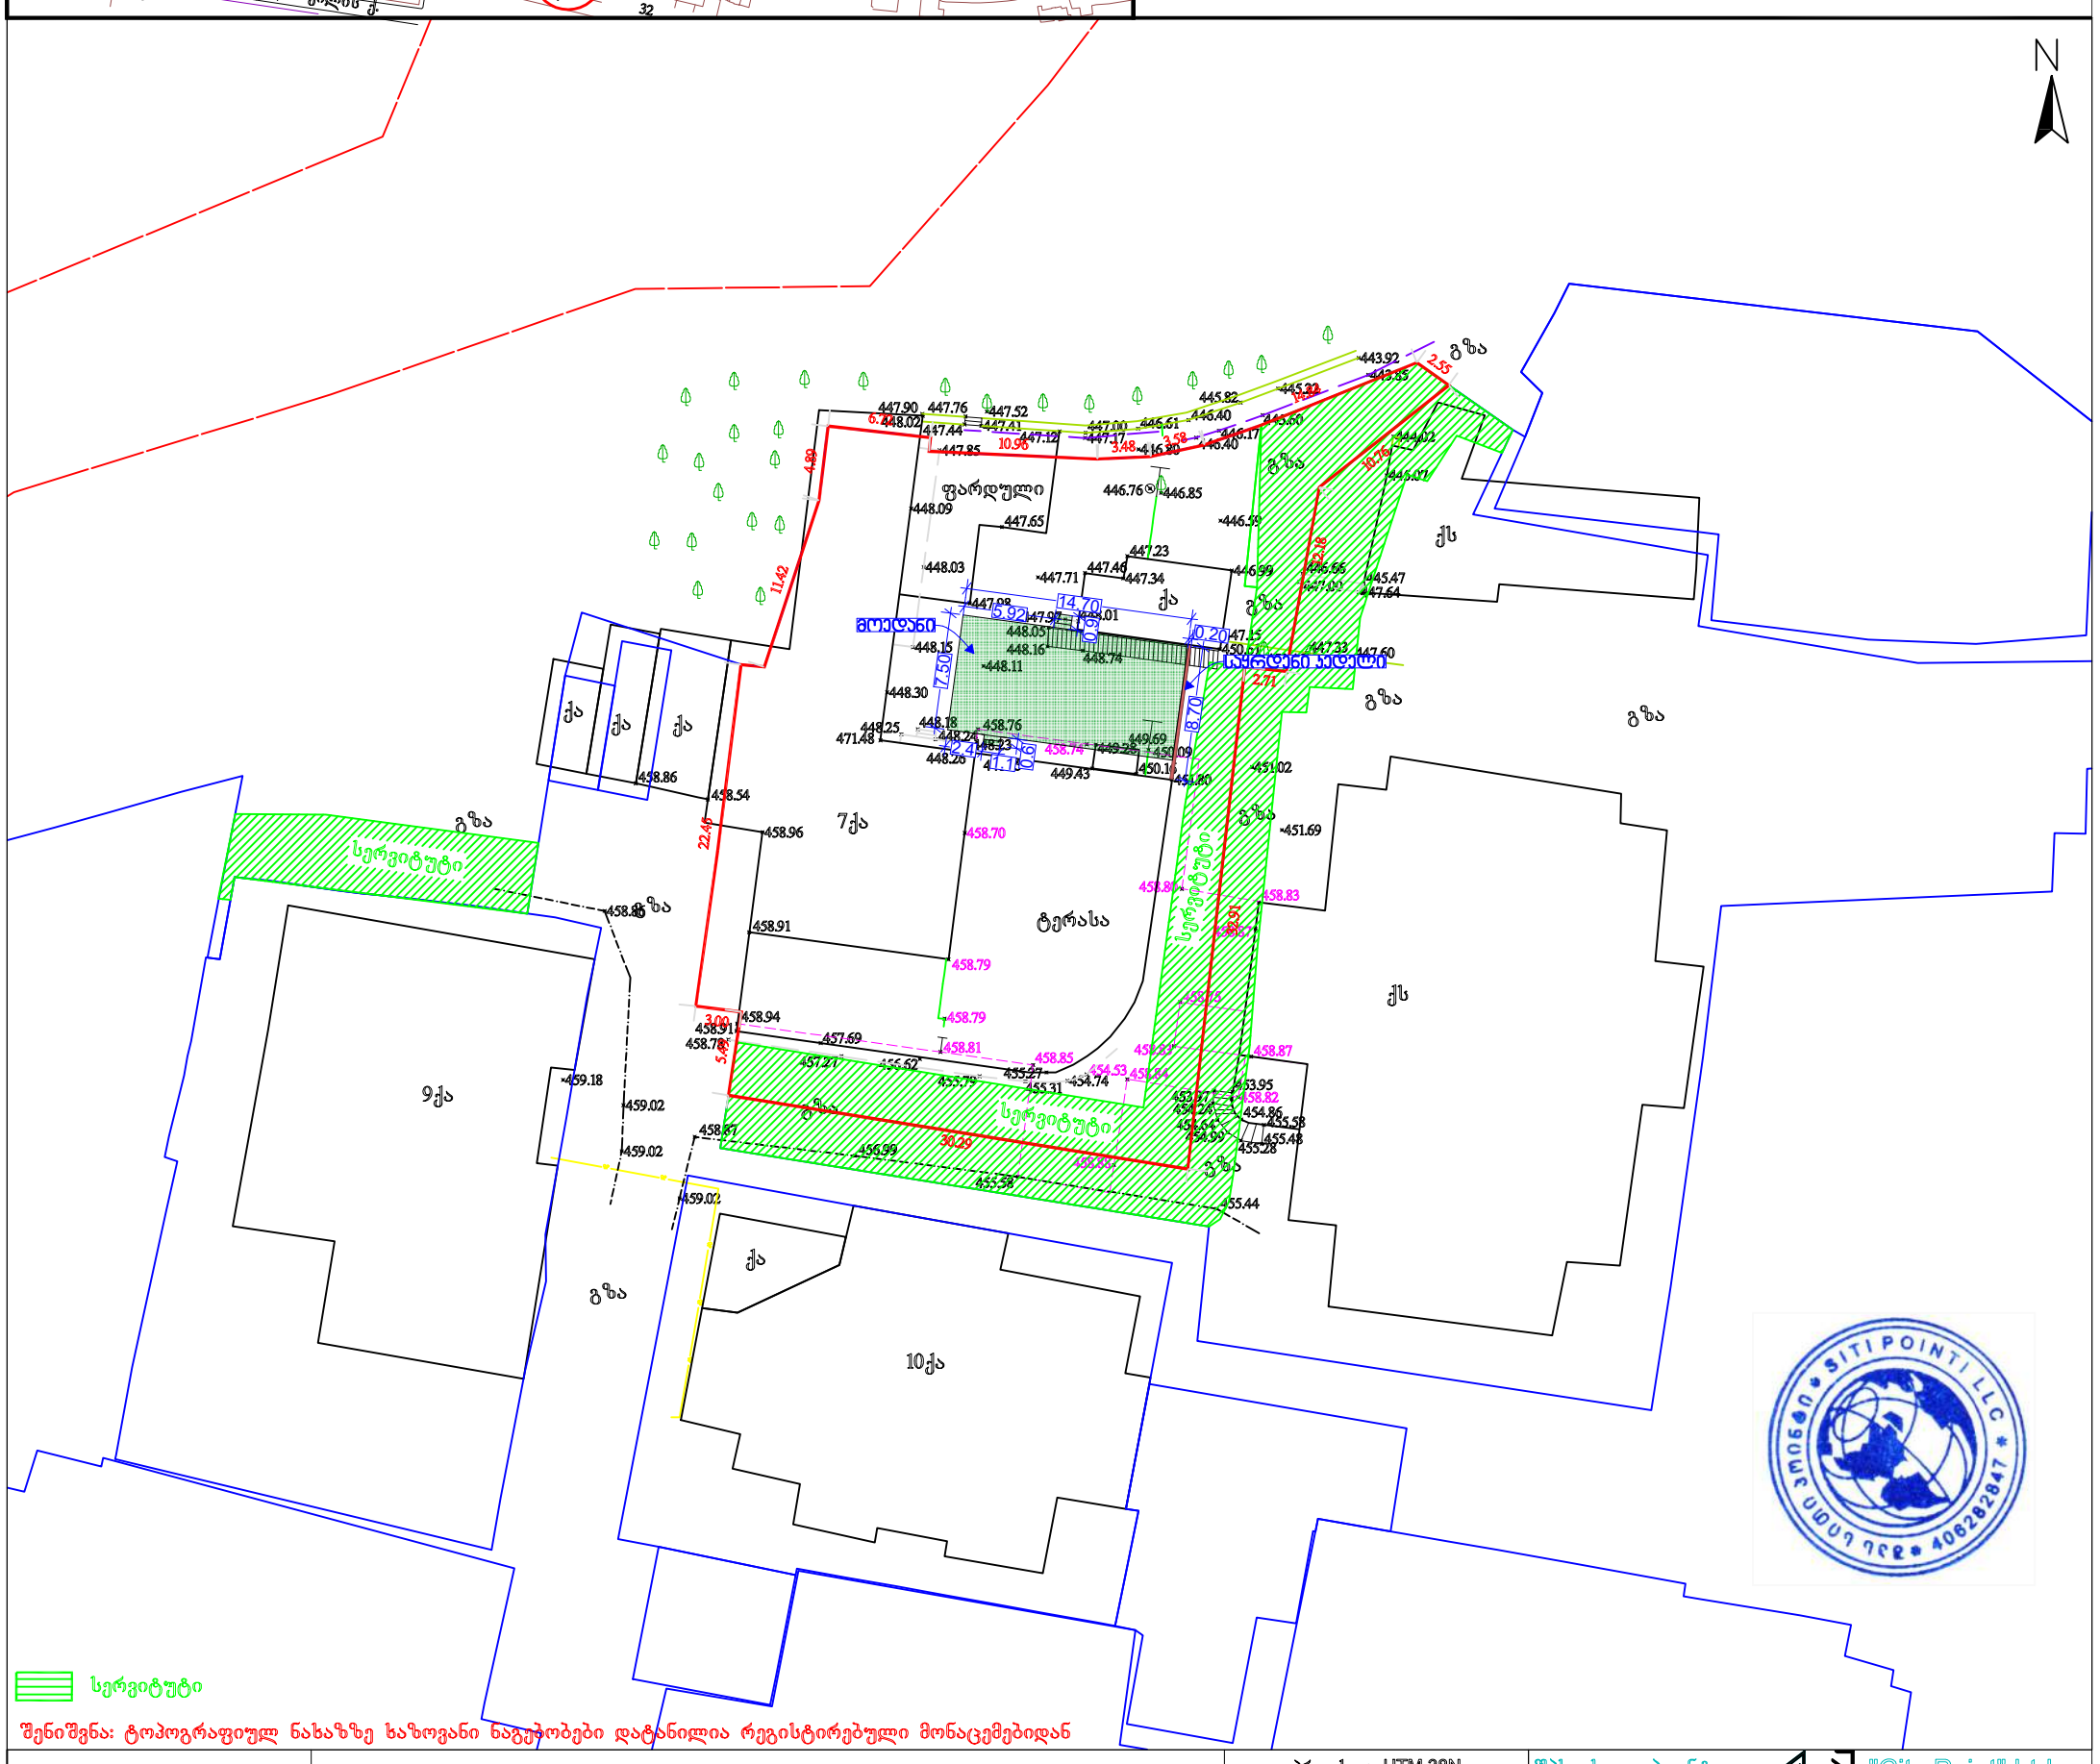

სერვიტუტი

შენიშვნა: ტოპოგრაფიულ ნახაზზე საზოვანი ნაგებობები დატანილია რეგისტრირებული მონაცემებიდან

პირობითი აღნიშვნები	შენიშვნა: მიწის სამუშაოები შეათანხმეთ შესაბამის კომუნიკაციის წარმომადგენლებთან				პროექცია UTM 38N საკოორდინატო სისტემა WGS 84
მიწისქვეშა კომუნიკაციები	ნაკვეთის საზღვარი	ბუჩქი	ცოცხალი ღობე	ღობე	
კანალიზაცია	შენობა	გაზონი	ხეების რიგი	ბორდიური	
დენის კაბელი	არკა	სამეთვალყურეო ჭები	ტრანსფორმატორი	ბეტონი	
გაზის მილი	ფარდული	ძეგლი	რადიო ან ტელე ანძა	კედელი	
წყლის მილი	კიბე	შადრევანი	ლამპიონები	საყრდენი კედელი	
კავშირგაბმულობა	ფოთლოვანი ხე	ონკანი	ელექტრო ბოძი	ბილიკი	
	წიწვოვანი ხე	წყარო ან ჭა	რკინიგზა	გზის კონტური	
	ხეხილის ხე	ბენზინგასამართი სადგური	იზოჰიფსი	ფლატე	
	პალმა	მაღალი ძაბვის გადამცემი	მთავარი იზოჰიფსი	წყლის კონტური	

შპს „სითი პოინტ“
თბილისი, აწყურის ქუჩა №30
"City Point" Ltd
City Point Ltd
მობ: +995 598-18-04-18
+995 514-44-11-41
Citypoints.mail@gmail.com

დირექტორი		ლ. ჩიტაიშვილი
კომპ. უზრუნველყოფა		ზ. წიკლაური
აზომა		ზ. წიკლაური
მისამართი	ქალაქი თბილისი, ჭავჭავაძის გამზირი, II ჩიხი №5 . ს/კ. 01.14.14.011.196	
	მაშტაბი 1:500	16.12.2019


01.14.14.005.156
01.00.117
01.14.14.011.141
1 (1)
1 (1)
02 (1)
01.14.14.011.196
01 (7)
01.14.14.011.088
3 (1)
2 (1)
01.14.14.011.061
01.14.14.011.196
01.14.14.011.088
01.14.14.011.088
01.14.14.011.043
1 (2)
1 (9)
01.14.14.011.061
2 (1)
01.14.14.011.024