ა - ბლოკი

ფასადი 4-1
მ. 1:100



AB5

შ. პ. ს. ეი ბი 5, არაყიშვილის ქ. 14, 0179 თბილისი

დირექტორი: დ. ლოსაბერიძე

არქიტექტორი: ნ. ქუფარაშვილი

დამკვეთი: შპს "ვიზ"

პროექტის სახელწოდება:

მრავალბინიანი საცხოვრებელი სახლი
ქ.თბილისი, ვანის ქუჩა №4

არქიტექტურული ნაწილი

ნახაზი:

ფასადი 4-1

ფურცელი:

მასშტაბი: 1:100 ფორმატი: A2

5/19/2021

ა - ბლოკი

წითელი ხაზი

ფასადი დ-ა
მ. 1:100

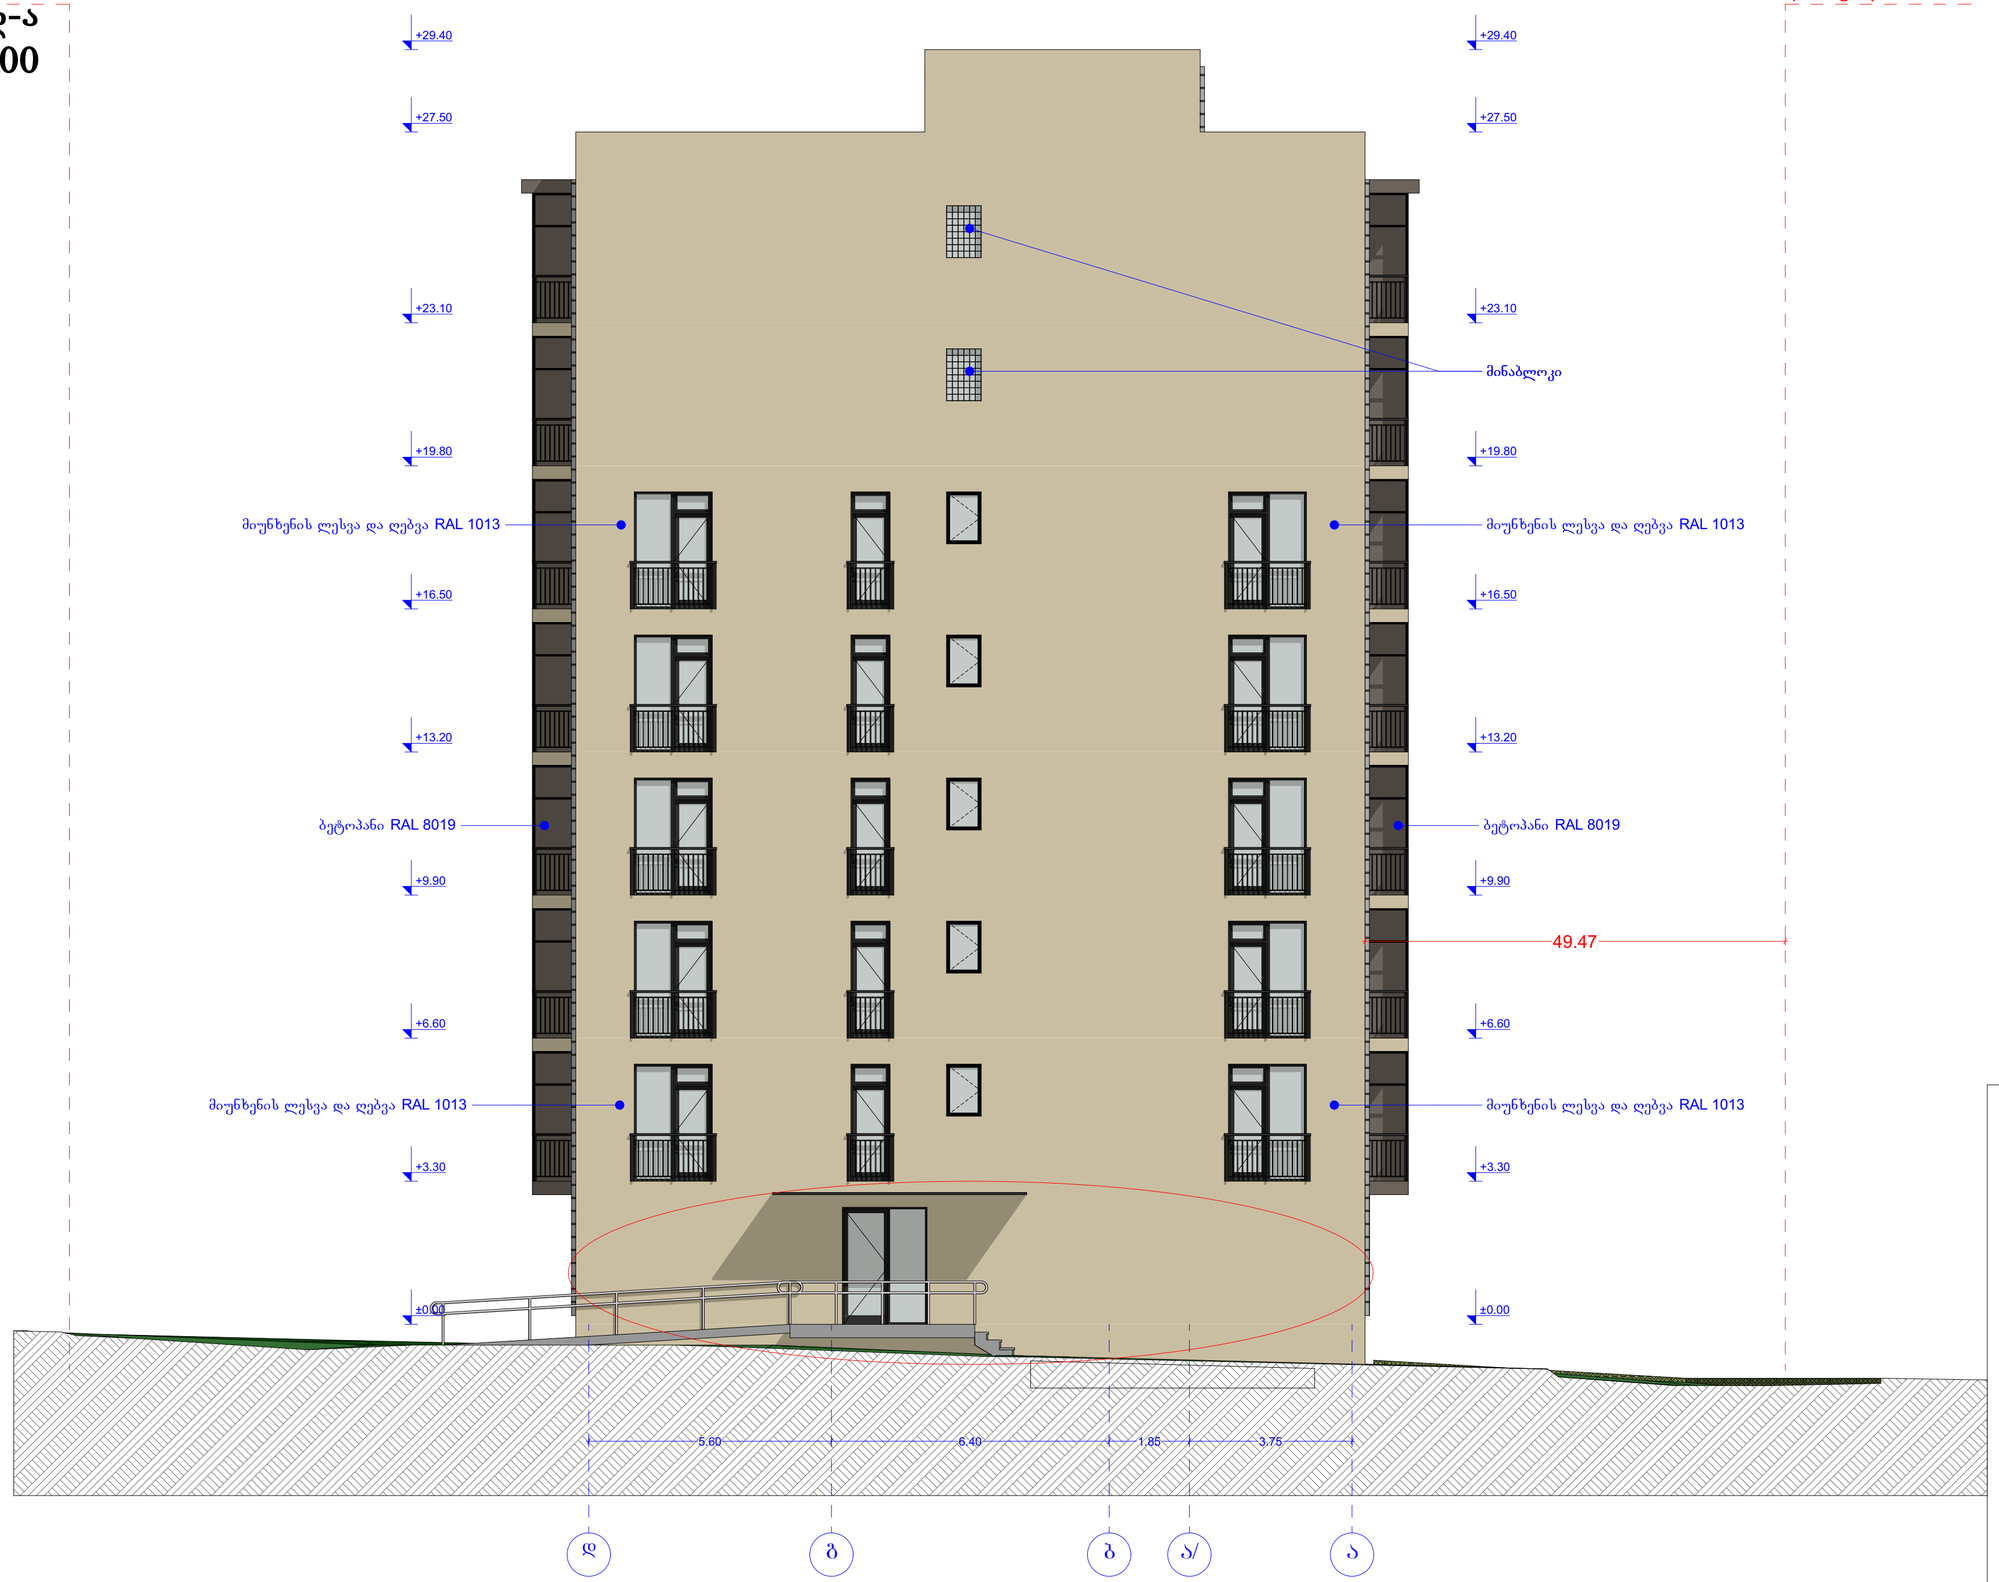

წითელი ხაზი

AB5

შ. პ. ს. ეი ბი 5, არაგიშვილის ქ. 14, 0179 თბილისი

დირექტორი: დ. ლოსაბერიძე

არქიტექტორი: ნ. ქუფარაშვილი

დამკვეთი: შპს "ვაზ"

პროექტის სახელწოდება:

მრავალბინიანი საცხოვრებელი სახლი
ქ.თბილისი, ვანის ქუჩა №4

არქიტექტურული ნაწილი

ნახაზი:

ფასადი დ-ა

ფურცელი:

მასშტაბი: 1:100 ფორმატი: A2

5/19/2021

ა - ბლოკი

ფასადი 1-4
მ. 1:100



AB5

შ. პ. ს. ეი ბი 5, არაგიშვილის ქ. 14, 0179 თბილისი

დირექტორი: დ. ლოსაბერიძე

არქიტექტორი: ნ. ქუფარაშვილი

დამკვეთი: შპს "ვიზ"

პროექტის სახელწოდება:

მრავალბინიანი საცხოვრებელი სახლი
ქ.თბილისი, ვანის ქუჩა №4

არქიტექტურული ნაწილი

ნახაზი:

ფასადი 1-4

ფურცელი:

მასშტაბი: 1:100 ფორმატი: A2

5/19/2021

ა - ბლოკი

წითელი ხაზი

ფასადი ა-დ
მ. 1:100

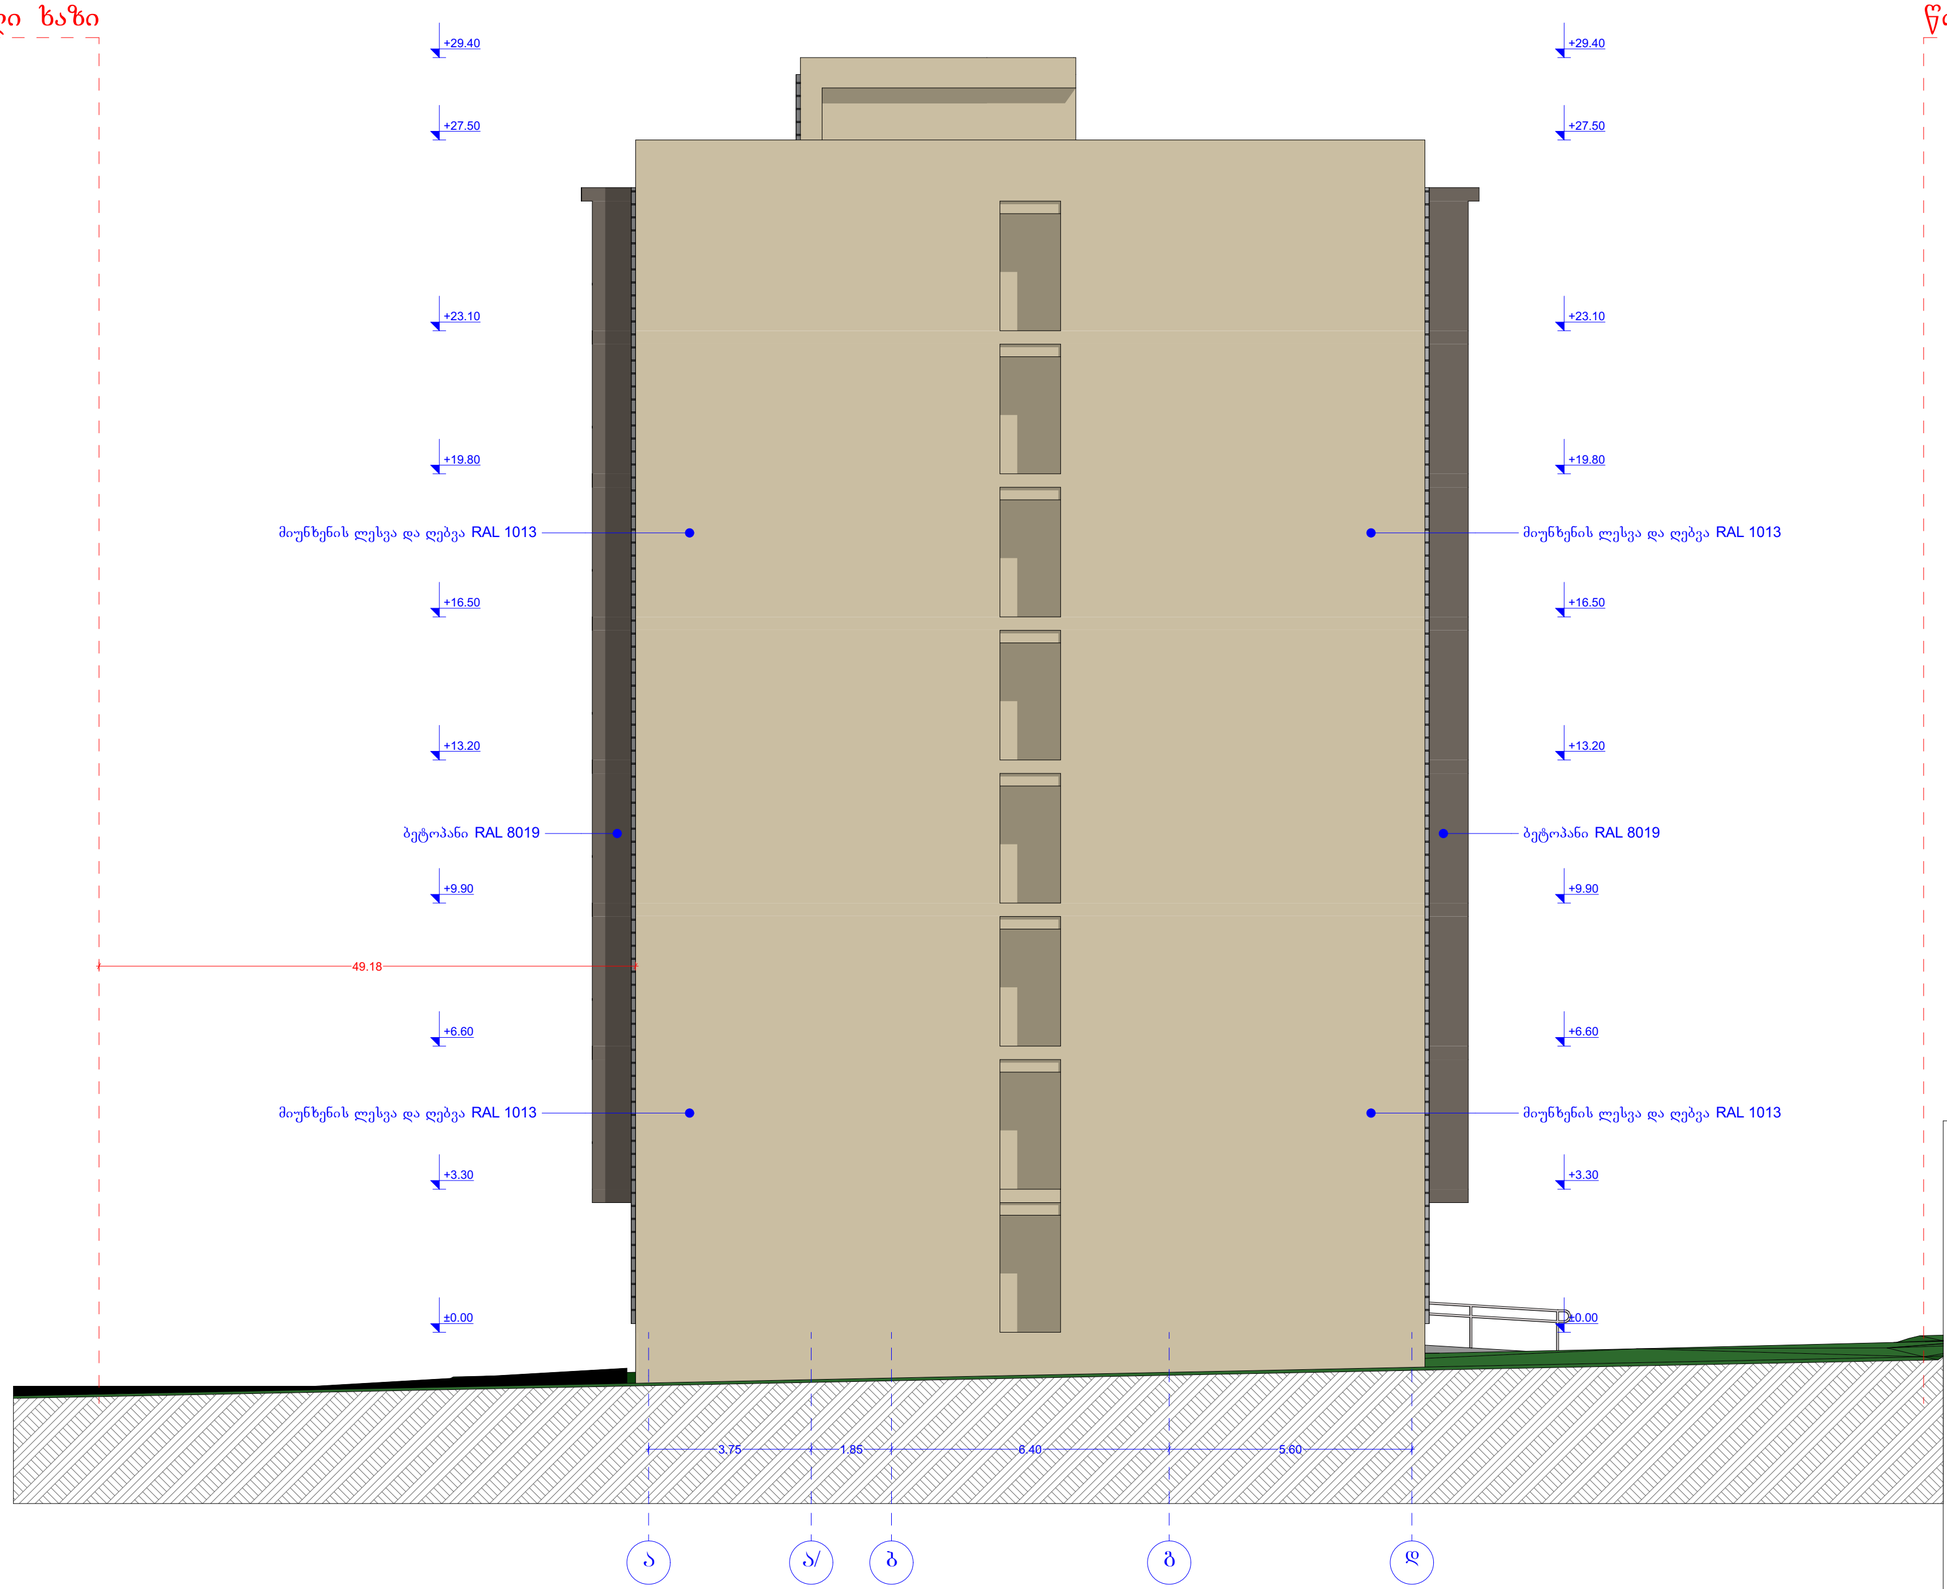

წითელი ხაზი

AB5

შ. პ. ს. ეი ბი 5, არაგიშვილის ქ. 14, 0179 თბილისი

დირექტორი: დ. ლოსაბერიძე

არქიტექტორი: ნ. ქუფარაშვილი

დამკვეთი: შპს "ვაზ"

პროექტის სახელწოდება:

მრავალბინიანი საცხოვრებელი სახლი

ქ.თბილისი, ვანის ქუჩა №4

არქიტექტურული ნაწილი

ნახაზი:

ფასადი ა-დ

ფურცელი:

მასშტაბი: 1:100 ფორმატი: A2

5/19/2021

ბ - ბლოკი

ფასადი 4-1
მ. 1:100

წითელი ხაზი



წითელი ხაზი

AB5

შ. პ. ს. ეი ბი 5, არაგიშვილის ქ. 14, 0179 თბილისი

დირექტორი: დ. ლოსაბერიძე

არქიტექტორი: ნ. ქუფარაშვილი

დამკვეთი: შპს "ვიზ"

პროექტის სახელწოდება:

მრავალბინიანი საცხოვრებელი სახლი

ქ.თბილისი, ვანის ქუჩა №4

არქიტექტურული ნაწილი

ნახაზი:

ფასადი 4-1

ფურცელი:

მასშტაბი: 1:100 ფორმატი: A2

5/19/2021

ბ - ბლოკი

წითელი ხაზი

ფასადი დ-ა
მ. 1:100

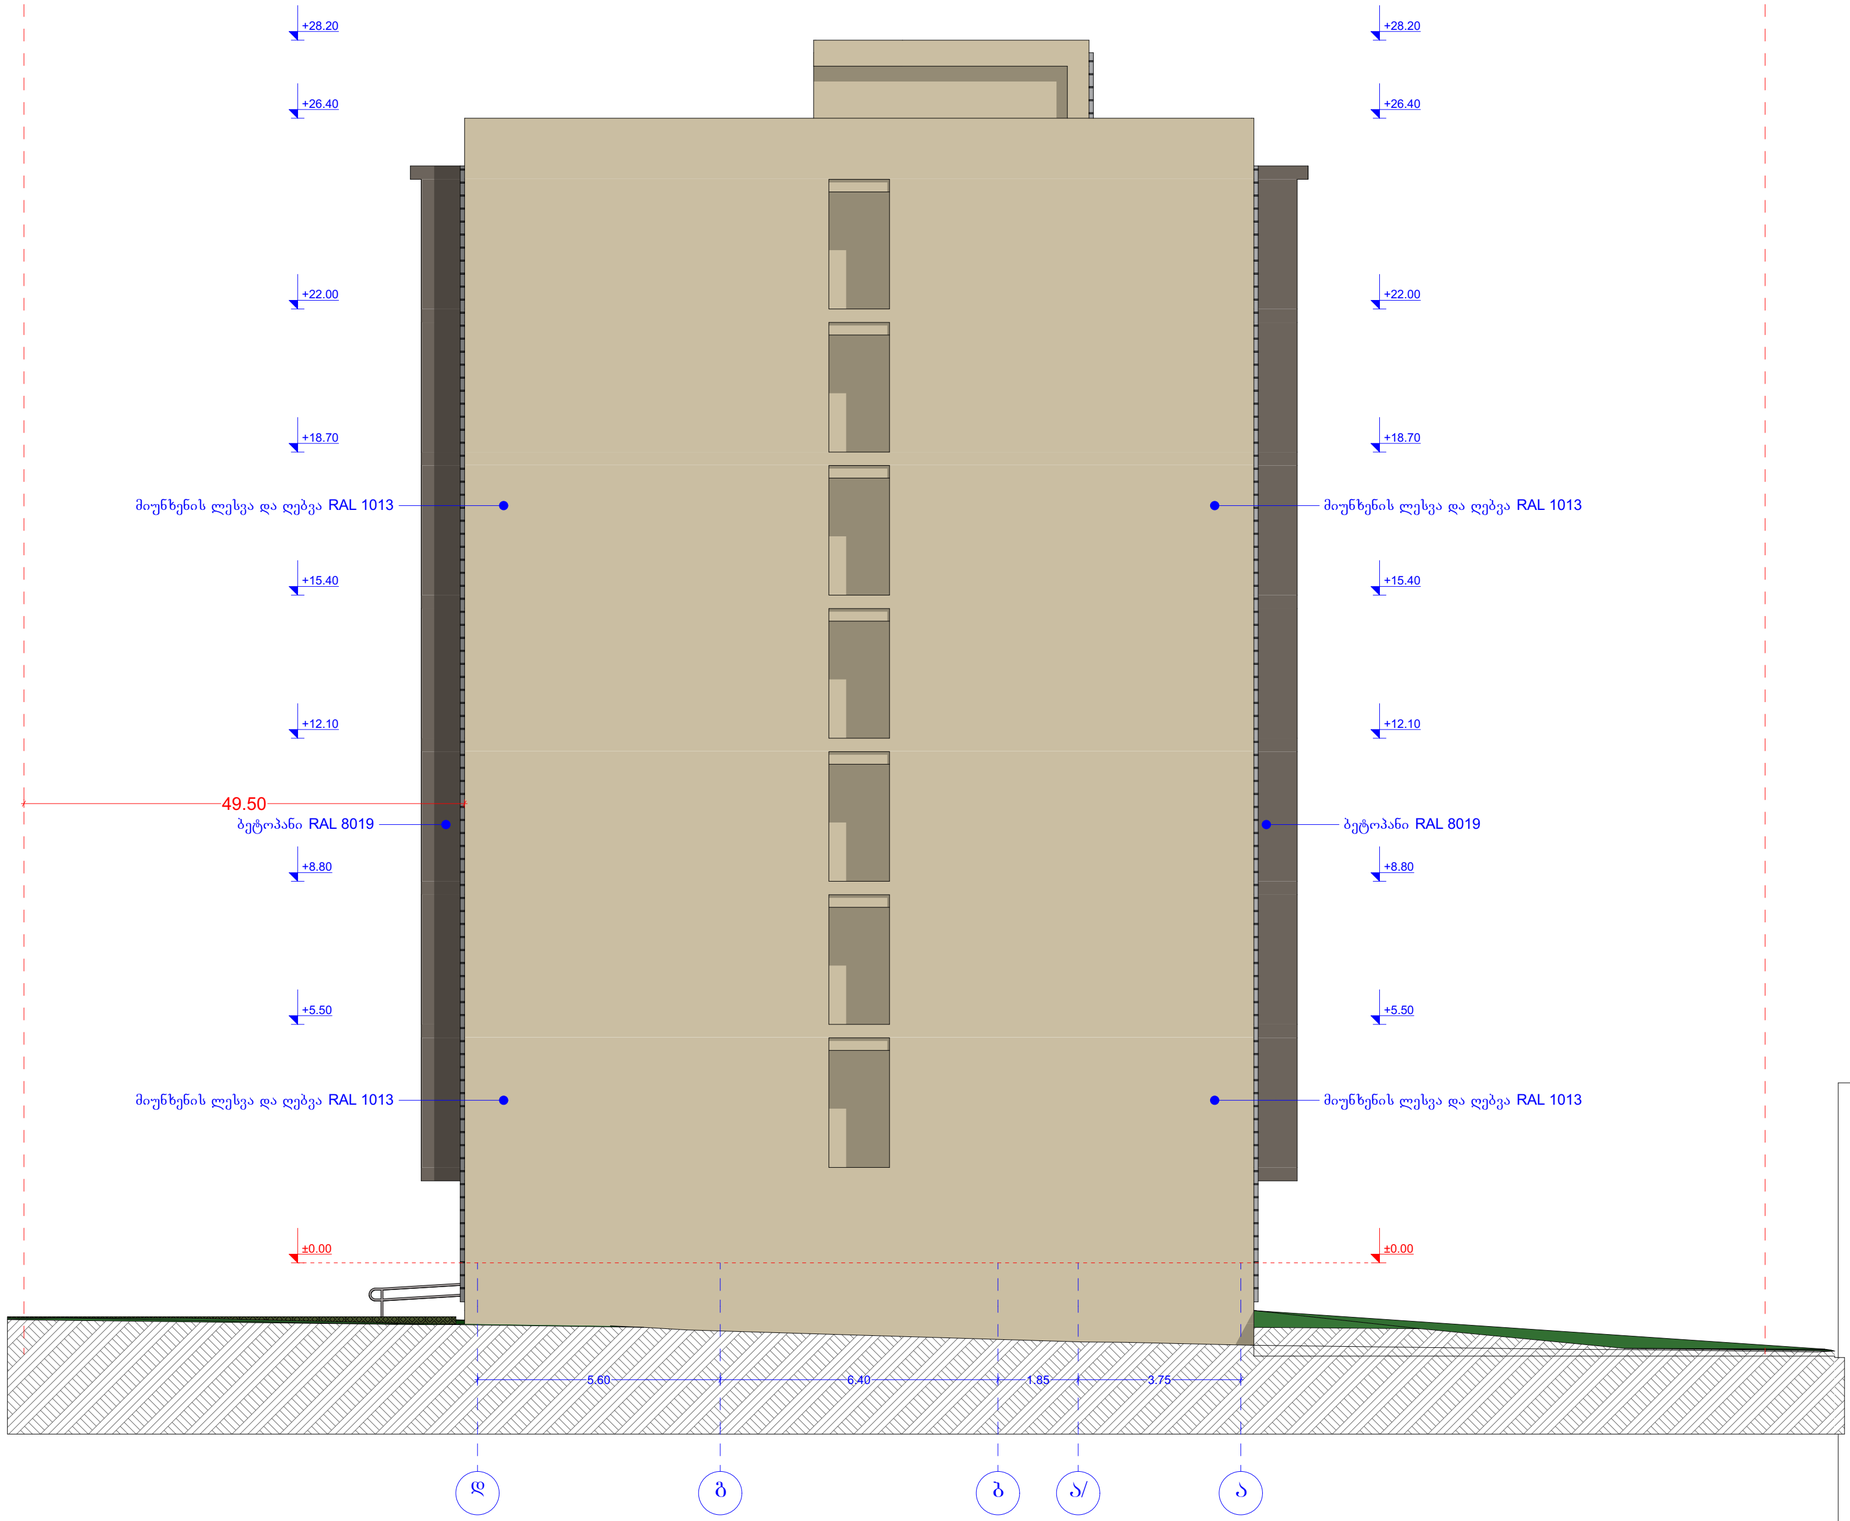

წითელი ხაზი

AB5

შ. პ. ს. ეი ბი 5, არაგიშვილის ქ. 14, 0179 თბილისი

დირექტორი: დ. ლოსაბერიძე

არქიტექტორი: ნ. ქუფარაშვილი

დამკვეთი: შპს "ვიზ"

პროექტის სახელწოდება:
მრავალბინიანი საცხოვრებელი სახლი
ქ.თბილისი, ვანის ქუჩა №4

არქიტექტურული ნაწილი

ნახაზი:
ფასადი დ-ა

ფურცელი:

მასშტაბი: 1:100 ფორმატი: A2

5/19/2021

ბ - ბლოკი

ფასადი 1-4
მ. 1:100



AB5

შ. პ. ს. ეი ბი 5, არაყიშვილის ქ. 14, 0179 თბილისი

დირექტორი: დ. ლოსაბერიძე

არქიტექტორი: ნ. ქუფარაშვილი

დამკვეთი: შპს "ვიზ"

პროექტის სახელწოდება:
მრავალბინიანი საცხოვრებელი სახლი
ქ.თბილისი, ვანის ქუჩა №4

არქიტექტურული ნაწილი

ნახაზი:
ფასადი 1-4

ფურცელი:

მასშტაბი: 1:100 ფორმატი: A2

5/19/2021

ბ - ბლოკი

ფასადი ა-დ
მ. 1:100

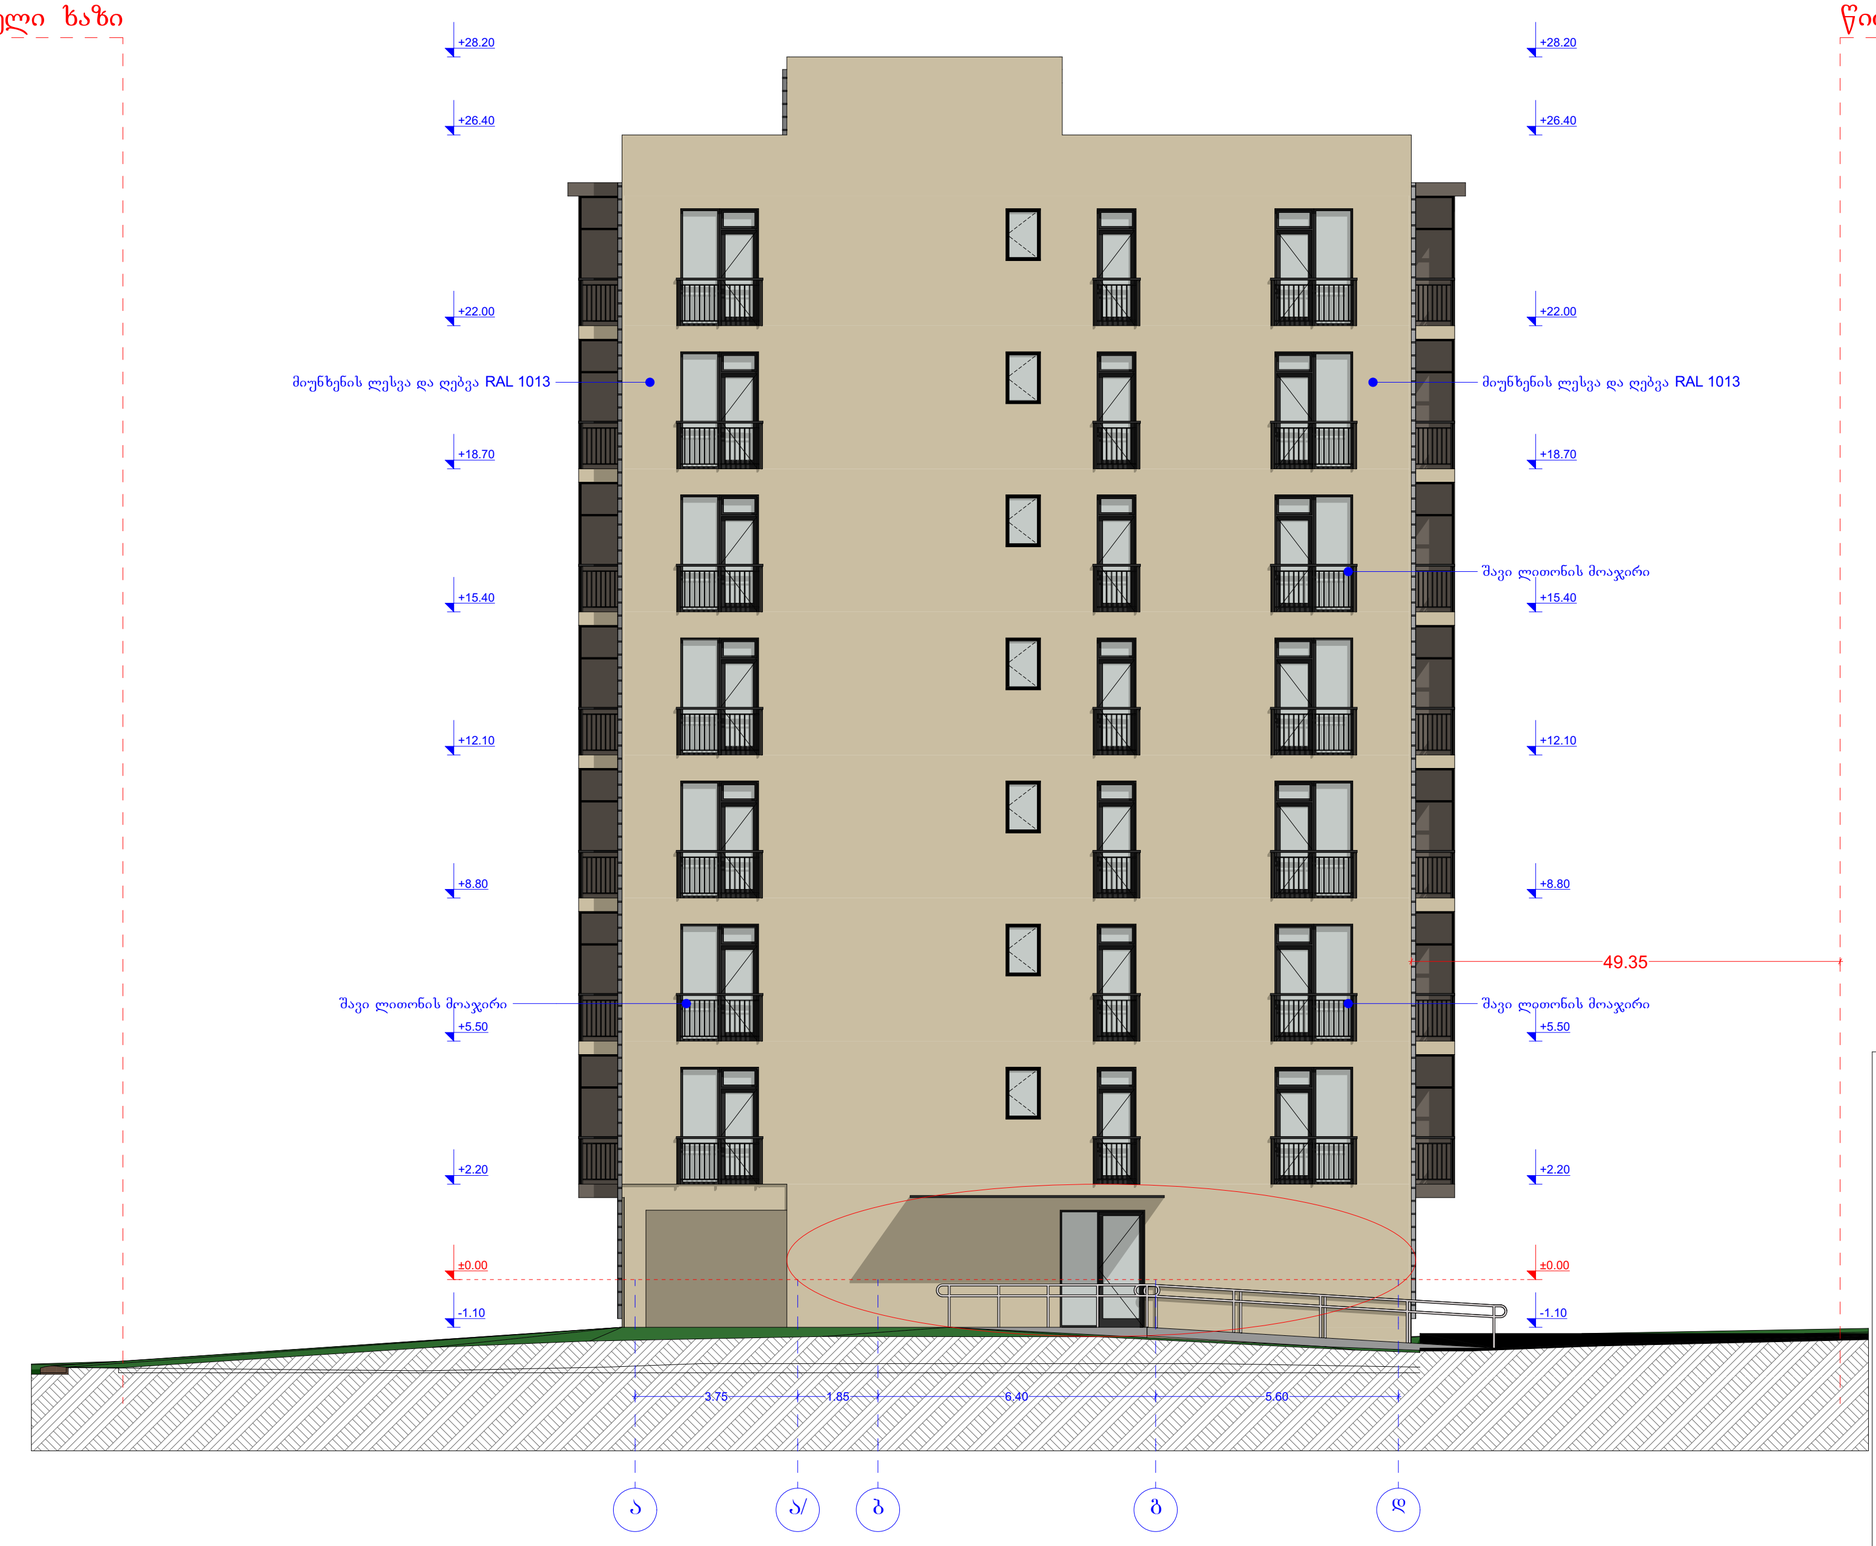

წითელი ხაზი

AB5

შ. პ. ს. ეი ბი 5, არაყიშვილის ქ. 14, 0179 თბილისი

დირექტორი: დ. ლოსაბერიძე

არქიტექტორი: ნ. ქუფარაშვილი

დამკვეთი: შპს "ვიზ"

პროექტის სახელწოდება:

მრავალბინიანი საცხოვრებელი სახლი

ქ.თბილისი, ვანის ქუჩა №4

არქიტექტურული ნაწილი

ნახაზი:

ფასადი ა-დ

ფურცელი:

მასშტაბი: 1:100 ფორმატი: A2

5/19/2021