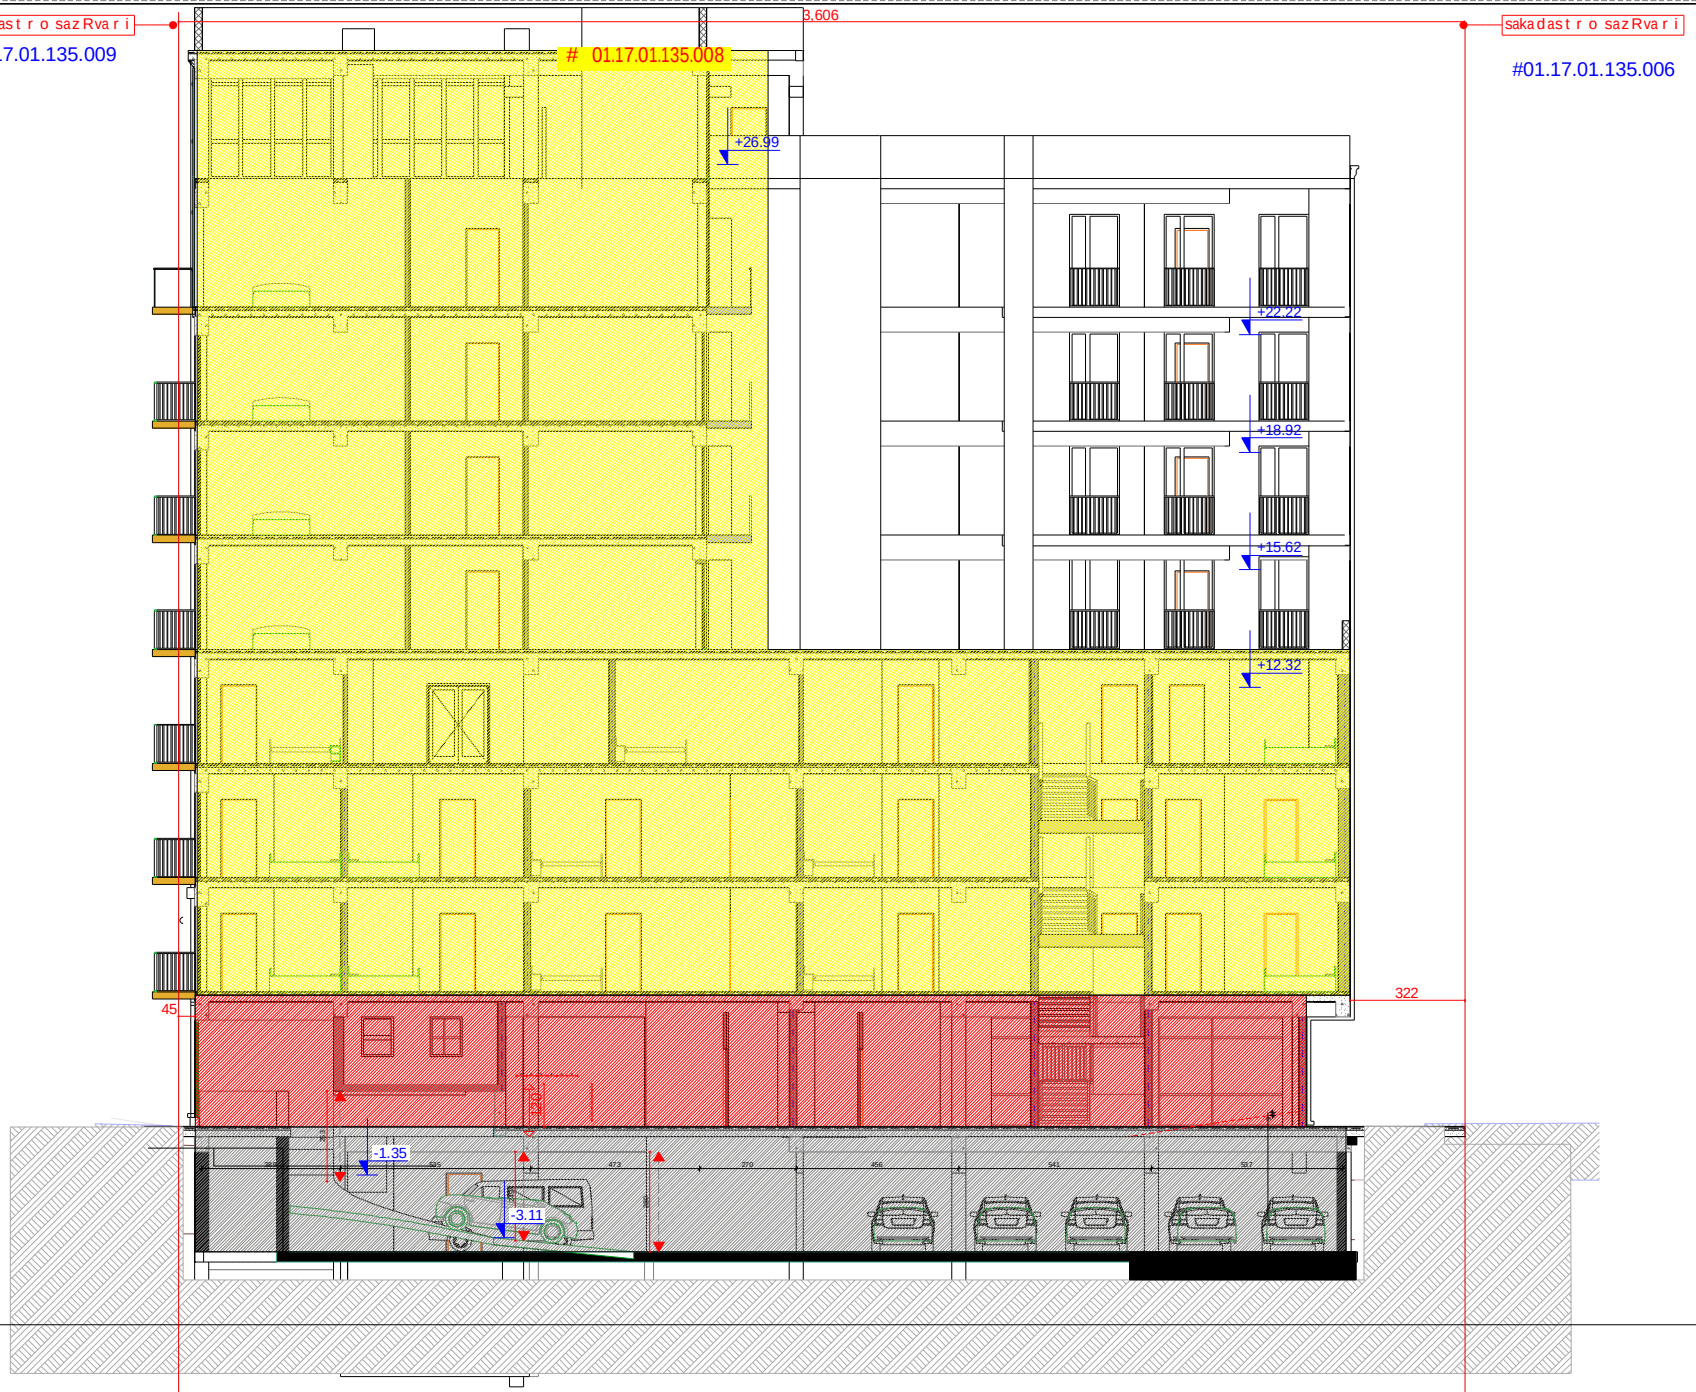

formati A-2

Tbilisi 2021 w.

dakveTa #

pirobiTi niSnebi

- sakadastro sazRvari
- ±0.00 mTavari done
- saxanZro obieqtis saxe
- saavtomobilo gzebi
- 1.500 saavtomobilo gzis wyvili
- saavtomobilo mowyobilobis xazebi 1. saavto
- saavtomobilo mowyobilobis xazebi 2. saavto
- gasasvlelad mowyobili saavto gzis mimarTuleba
- piris mowyobili xelmisawvdomi
- -0.600 saavtomobilo xelmisawvdomi done
- sasawyobo dakavebuli obis jgufi - sw-2
- saqmiani jgufi - sq
- savaliro dakavebuli obis jgufi - sv
- danxmare jgufi - ds
- saxsovrebeli dakavebuli obis jgufis qvejgufi - sc-1, sc-2
- karis Tavisufali sigane
- 88 21.6 20x7
- xanZarnedegoba karis Tavisufali sinaRle
- saavtomobilo xelmisawvdomi (saerTo)
- saavtomobilo xelmisawvdomi
- saavto adgili
- saerTo
- adgilebi
- saavto
- N

simbolos saxelwodeba

- saxanZro mildgari
- xelis cecxlmaqri
- saxanZro gangaSis xeliT samarTavi kolofi
- kvanlis avtonaturi aRmoCeni
- kvanlze noreagire nauwyebeli
- avtosaxefi
- saevakuacio gasavlelis maCvenebeli
- sasneli wylis aparati
- saxanZro-sanaSvelo samsaxuris mier ganosayenebeli nisaerTebeli.
- sagangebo xmovani gangaSis sakomunikacio sistema
- saxanZro signalizacia
- --- kondicioneris gare agregatis adgili da gaTbobis qvabis saTavso moewyos safasade paneliT da seirebos fasadisferSi

SeniSvnebi:

1. naxazze saproeqto Senobis noli Seesabameba absoluturniSnuli s +420,40
2. naxazze zonebi mocemuli a santinetrebSi
3. naxazis yvelaculi eba mSeneblobisas SeTanxmebuli unda iyos proeqtis avtorTan

dakveTili dainteresebuli piri/organizacia S.p.s. "realTi avlabari" s/k 405012864	misamarTi m/d Tbilisi, i. qarTvelis pl. 61 telefoni: (+995 32) 2 44 88 12
SeTanxmebulia dakveTebTan TariRi 22/12/2020	xelmowera

proeqtis saxelwodeba

ქალაქთმშენებლობის მუნიციპალიტეტის საკრებულოს ლიცენზიები პირი -
ქალაქთმშენებლობის მუნიციპალიტეტის არქიტექტურის სამსახური

სტადია - პროექტის შეთანხმება
funqciuri daniSnulebis jgufi: mravalfunqciuri kompleqsi/Senoba
q.Tbilisi,gldanis xeivnis pr.#11
sakadastro kodi:01.17.01.135.008

S.p.s. "realTi avlabari" s/k 405012864		სტადია - პროექტის შეთანხმება სტადია - შუალედური პროექტი
direqtori	a.gociriZe	07/06/2021
mTavarqitqtori	i. svininiSvili	07/06/2021
konstruqtori	i.maxaraSvili	07/06/2021
damkvetavi	i. CigogiZe	07/06/2021
Seanoema	a. kiknaZe	07/06/2021
eqsperti	d. varvariZe	07/06/2021
TariRi	07/06/2021	ჭრილი 1-1
სტადია	ბ.პ.	

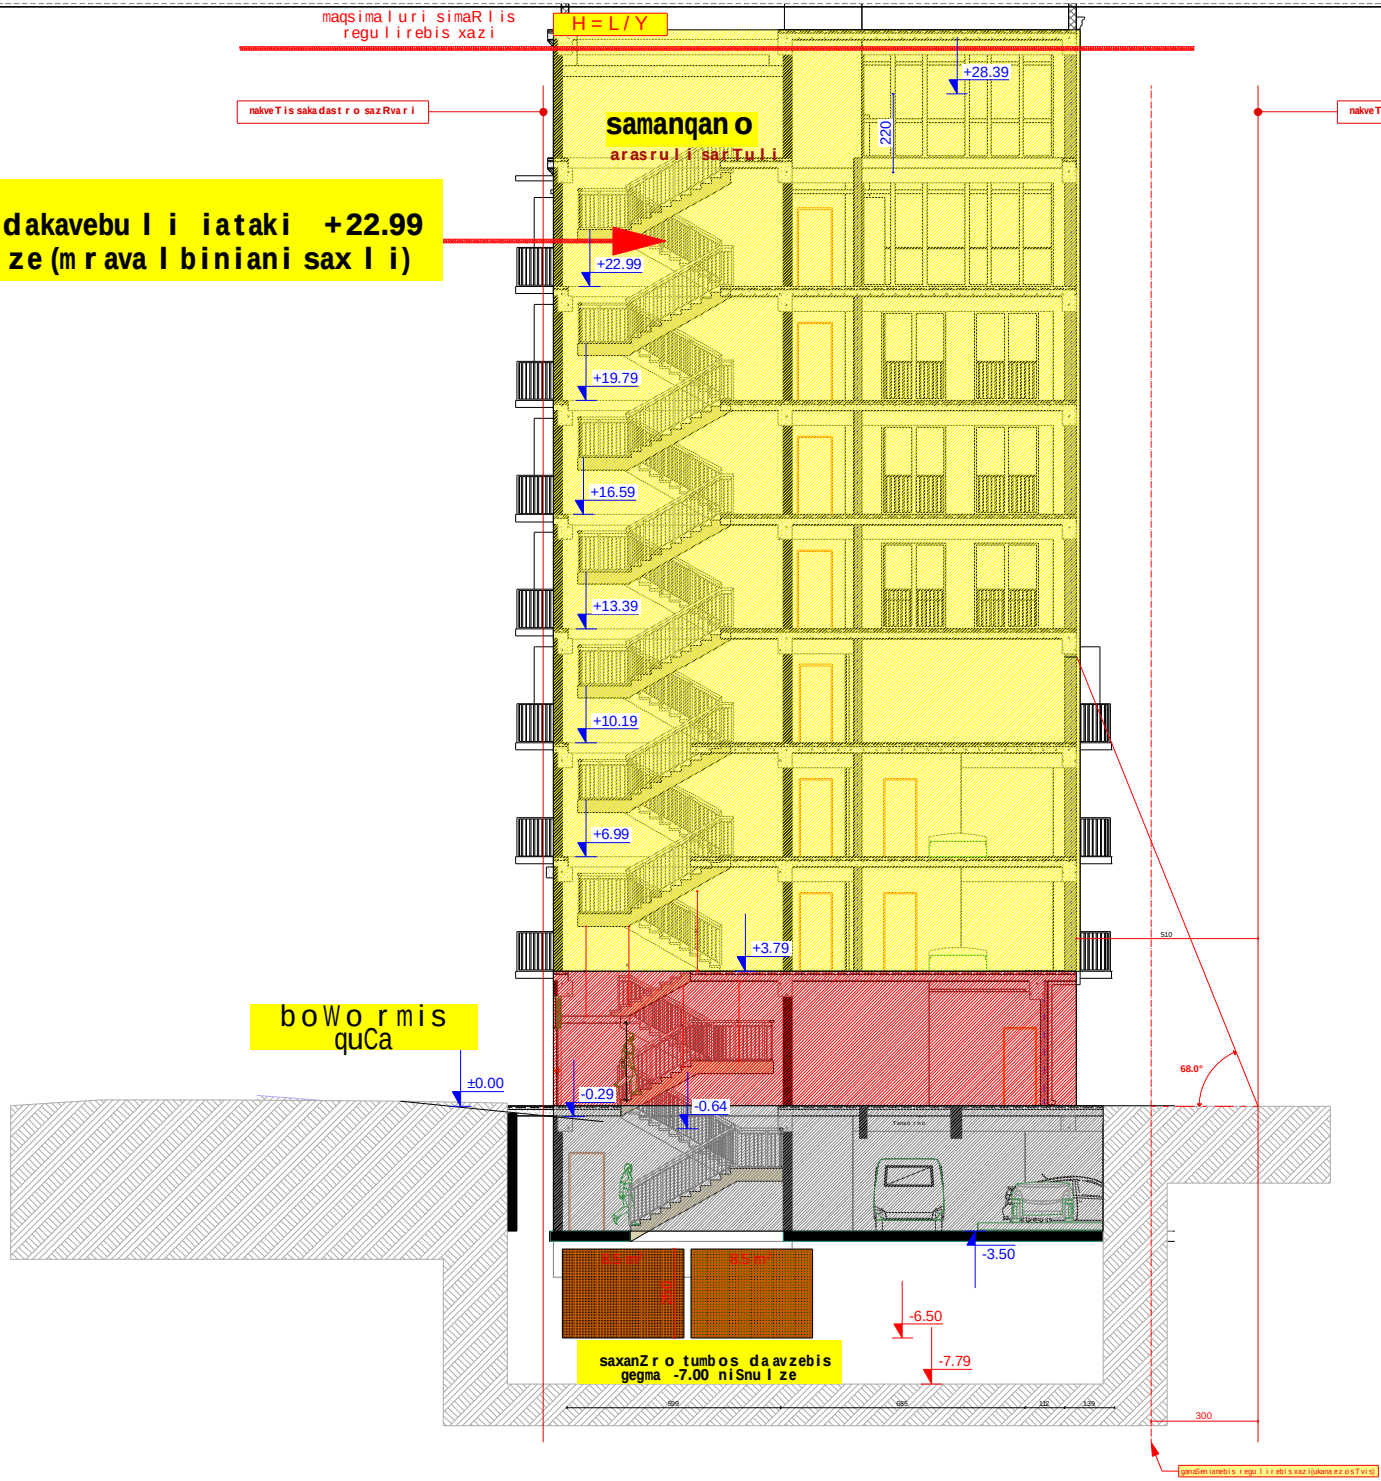

formati A-2

Tbilisi 2021 w.

dakvetA #

pirobiTi niSnebi

sasawyobo dakavebulobis jgufi - sw-2

saqmiani jgufi - sq

savaliro dakavebulobis jgufi - sv

danxmare jgufi - ds

sacxovrebeli dakavebulobis jgufis qvejgufi - sc-1, sc-2

simbolos saxelwodeba

saxanZro mildgari

xelis cecxlmaqri

saxanZro gangaSis xeliT samarTavi kolofi

kvanlis avtonaturi aRmoCeni

kvanlze noreagire nauwyebeli

avtosaSxefi

saevakuacio gasavlelis maCvenebeli

sasnelwylis aparati

saxanZro-sanaSvelo samsaxuris mier ganosayenebeli nisaerTebeli.

sagangebo xmovani gangaSis sakomunikacio sistema

saxanZro signalizacia

--- kondicioneris gare agregatis adgili dagaTbobis qvabis saTavsomoewyos safasadepaneliT da SeiRebos fasadisferSi

SeniSvnebi:

1. naxazze saproeqto Senobisnoli SeesabamebaabsoluturniSt uli s +420,40
2. naxazze zonebi nocemuli a santinetrebSi
3. naxazis yvelacvlileba nSenebi lobisas SeTanxmebuli unda iyos proeqtis avtorTan

dakveTi: dainteresebuli piri/organizacia S.p.s. "realTi avlabari" s/k 405012864	misamarTi mis. Tbilisi, i. qarTaulis ql.
SeTanxmebulia dakveTebTan TariRi 22/12/2020	xelmowera

proeqtis saxelwodeba

ქალაქთბილისის მუნიციპალიტეტის საკრებულოს საბრძოლოს ლიფოფილიალი -
ქალაქთბილისის მუნიციპალიტეტის არქიტექტურის სამსახური

სტადია - პროექტის შეთანხმება
funqciuri daniSnulebis jgufi: mravalfunqciuri konpleqsi/Senoba
aglaqi Tbilisi,qala bokonia,#11
sakadastro kodi: 01.17.01.135.008

S.p.s. "realTi avlabari" s/k 405012864		სტადია - პროექტის შეთანხმება სტადია - მეტს პროექტი
direqtori	a.gociriZe	07/06/2021
mTavarqitqtori	i. sulxaniSvili	07/06/2021
konstruqtori	i. maxriSvili	07/06/2021
daamuSava	i. CigogiZe	07/06/2021
Seanoma	a. kikaZe	07/06/2021
eqsperti	d. varvariZe	07/06/2021
TariRi	07/06/2021	ჯრილი 4-4
სტადია	ს.ა.	

#01.17.01.135.009

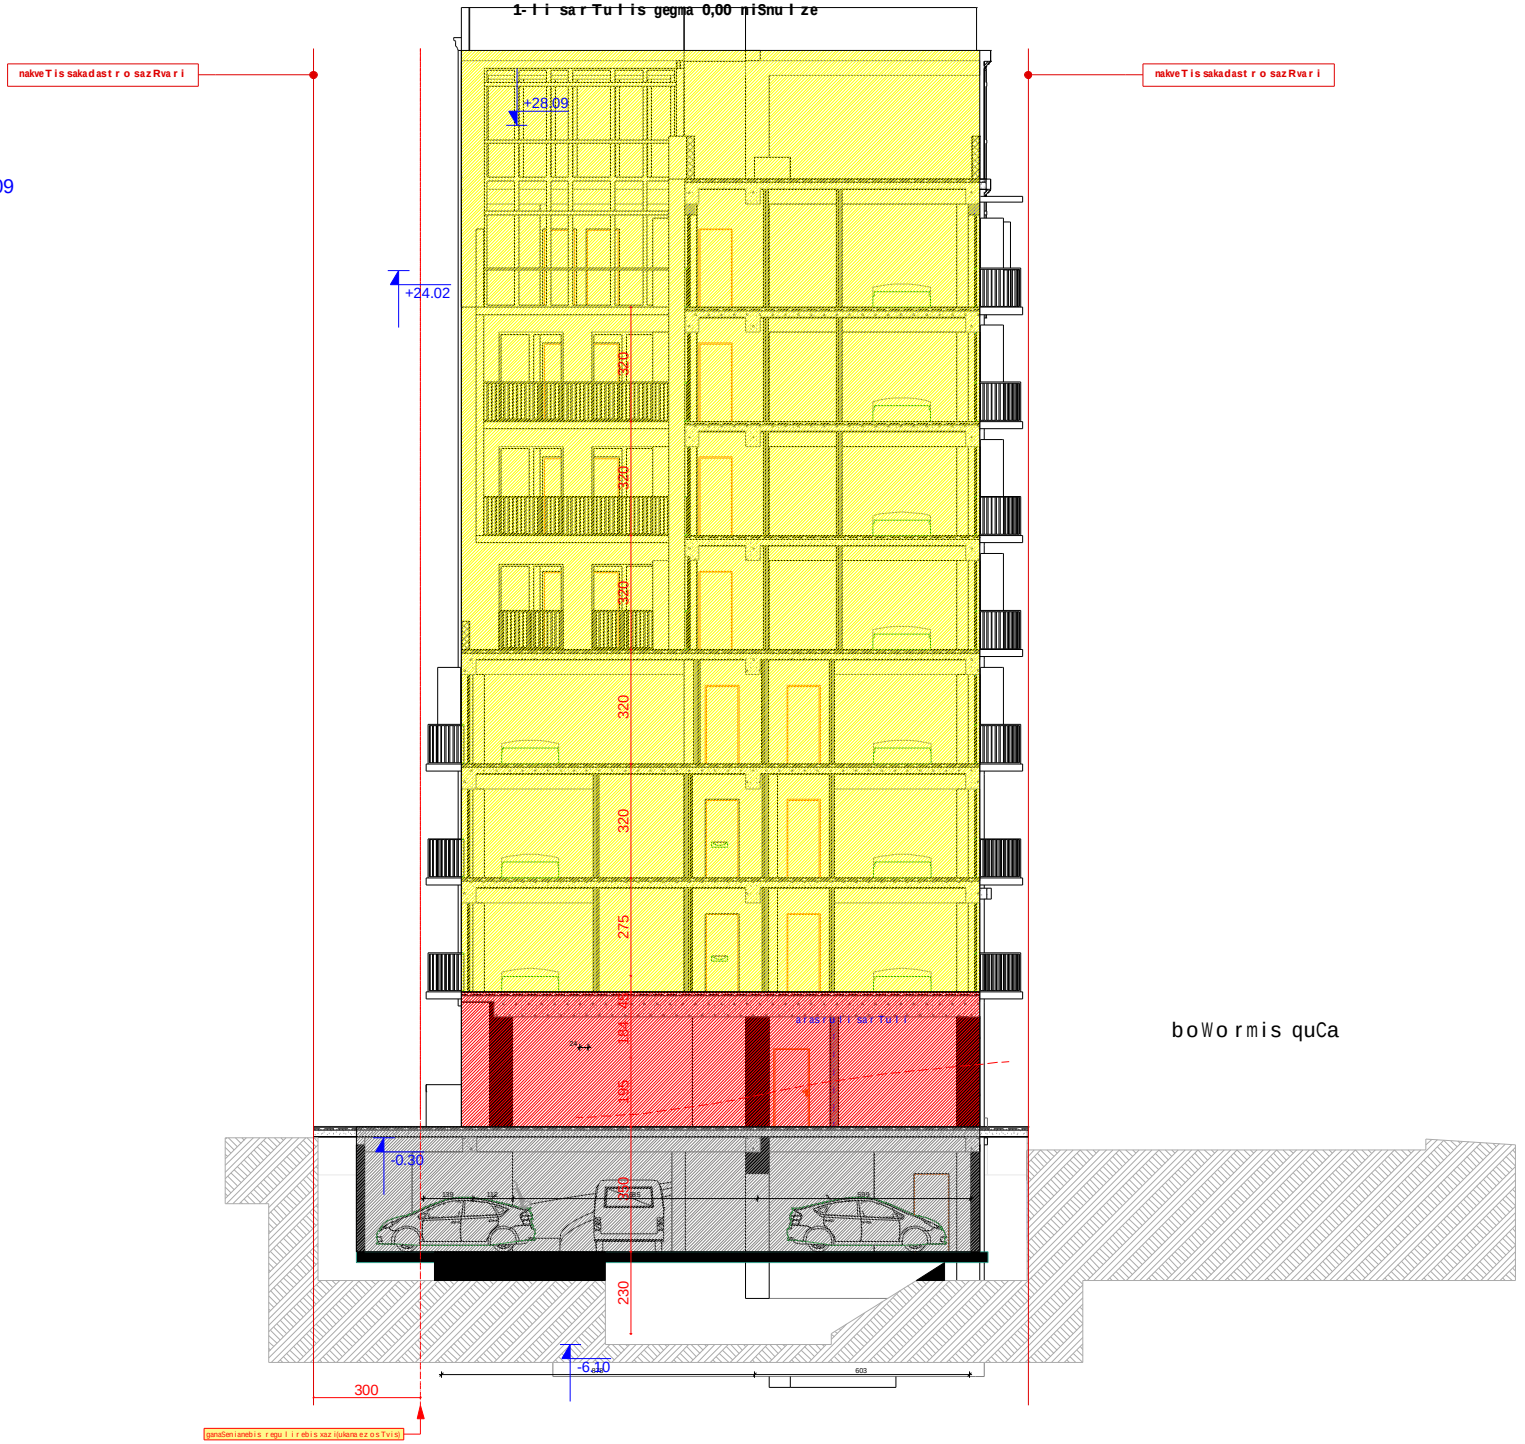

formati	A-2
	Tbilisi 2021 w.
	dakveTa #

pirobiTi niSnebi

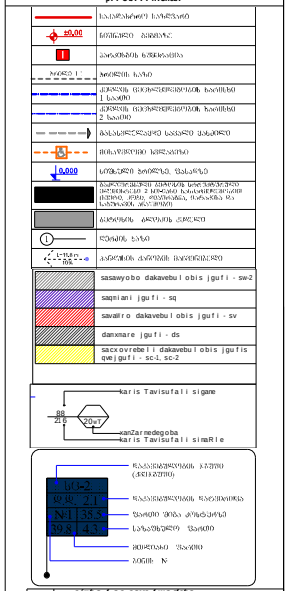

SeniSvnebi:

1. naxazze saproeqto Senobis noli Seesabameba absoluturniSnulis +420,40
2. naxazze zonebi mocemulia santinetrebSi
3. naxazis yvelacvlileba mSeneblobisas SeTanxmebuli undaiyos proeqtis avtorTan

dakveTis dainteresebuli pir/organizacia S.p.s. "realTi avlabari" s/k 405012864	misamarTi mis. Tbilisi, i. qarTaulis ql. 61 telefoni: 0(322)438812
SeTanxmebulia dakveTebTan TariRi 22/12/2020	xelmowera

proeqtis saxelwodeba

ქალაქთბილისის მუნიციპალიტეტის საკარო საზარისის ლიფტიანი ბორი -
ქალაქთბილისის მუნიციპალიტეტის არქიტექტურის საშუალება

სტადია - პროექტის შეთანხმება
funqciuri daniSnulebis jgufi: mravalfunqciuri kompleqsi/Senoba
agebi Tbilisi,gldani boko reis,#11
sakadastro kodi: 01.17.01.135.008

S.p.s. "realTi avlabari" s/k 405012864		სტადია - პროექტის შეთანხმება სტადია - მეექვსე პროექტი
direqtori	a.gociriZe	07/06/2021
mTavarqitqtori	i. sulxaniSvili	07/06/2021
konstruqtori	i.maxaraSvili	07/06/2021
damauSava	i. CigogiZe	07/06/2021
Seanoxma	a. kikvaZe	07/06/2021
eqsperti	d. varvaridze	07/06/2021
TariRi	07/06/2021	ჯრილი 2-2
სტადია	ს.ა.	