















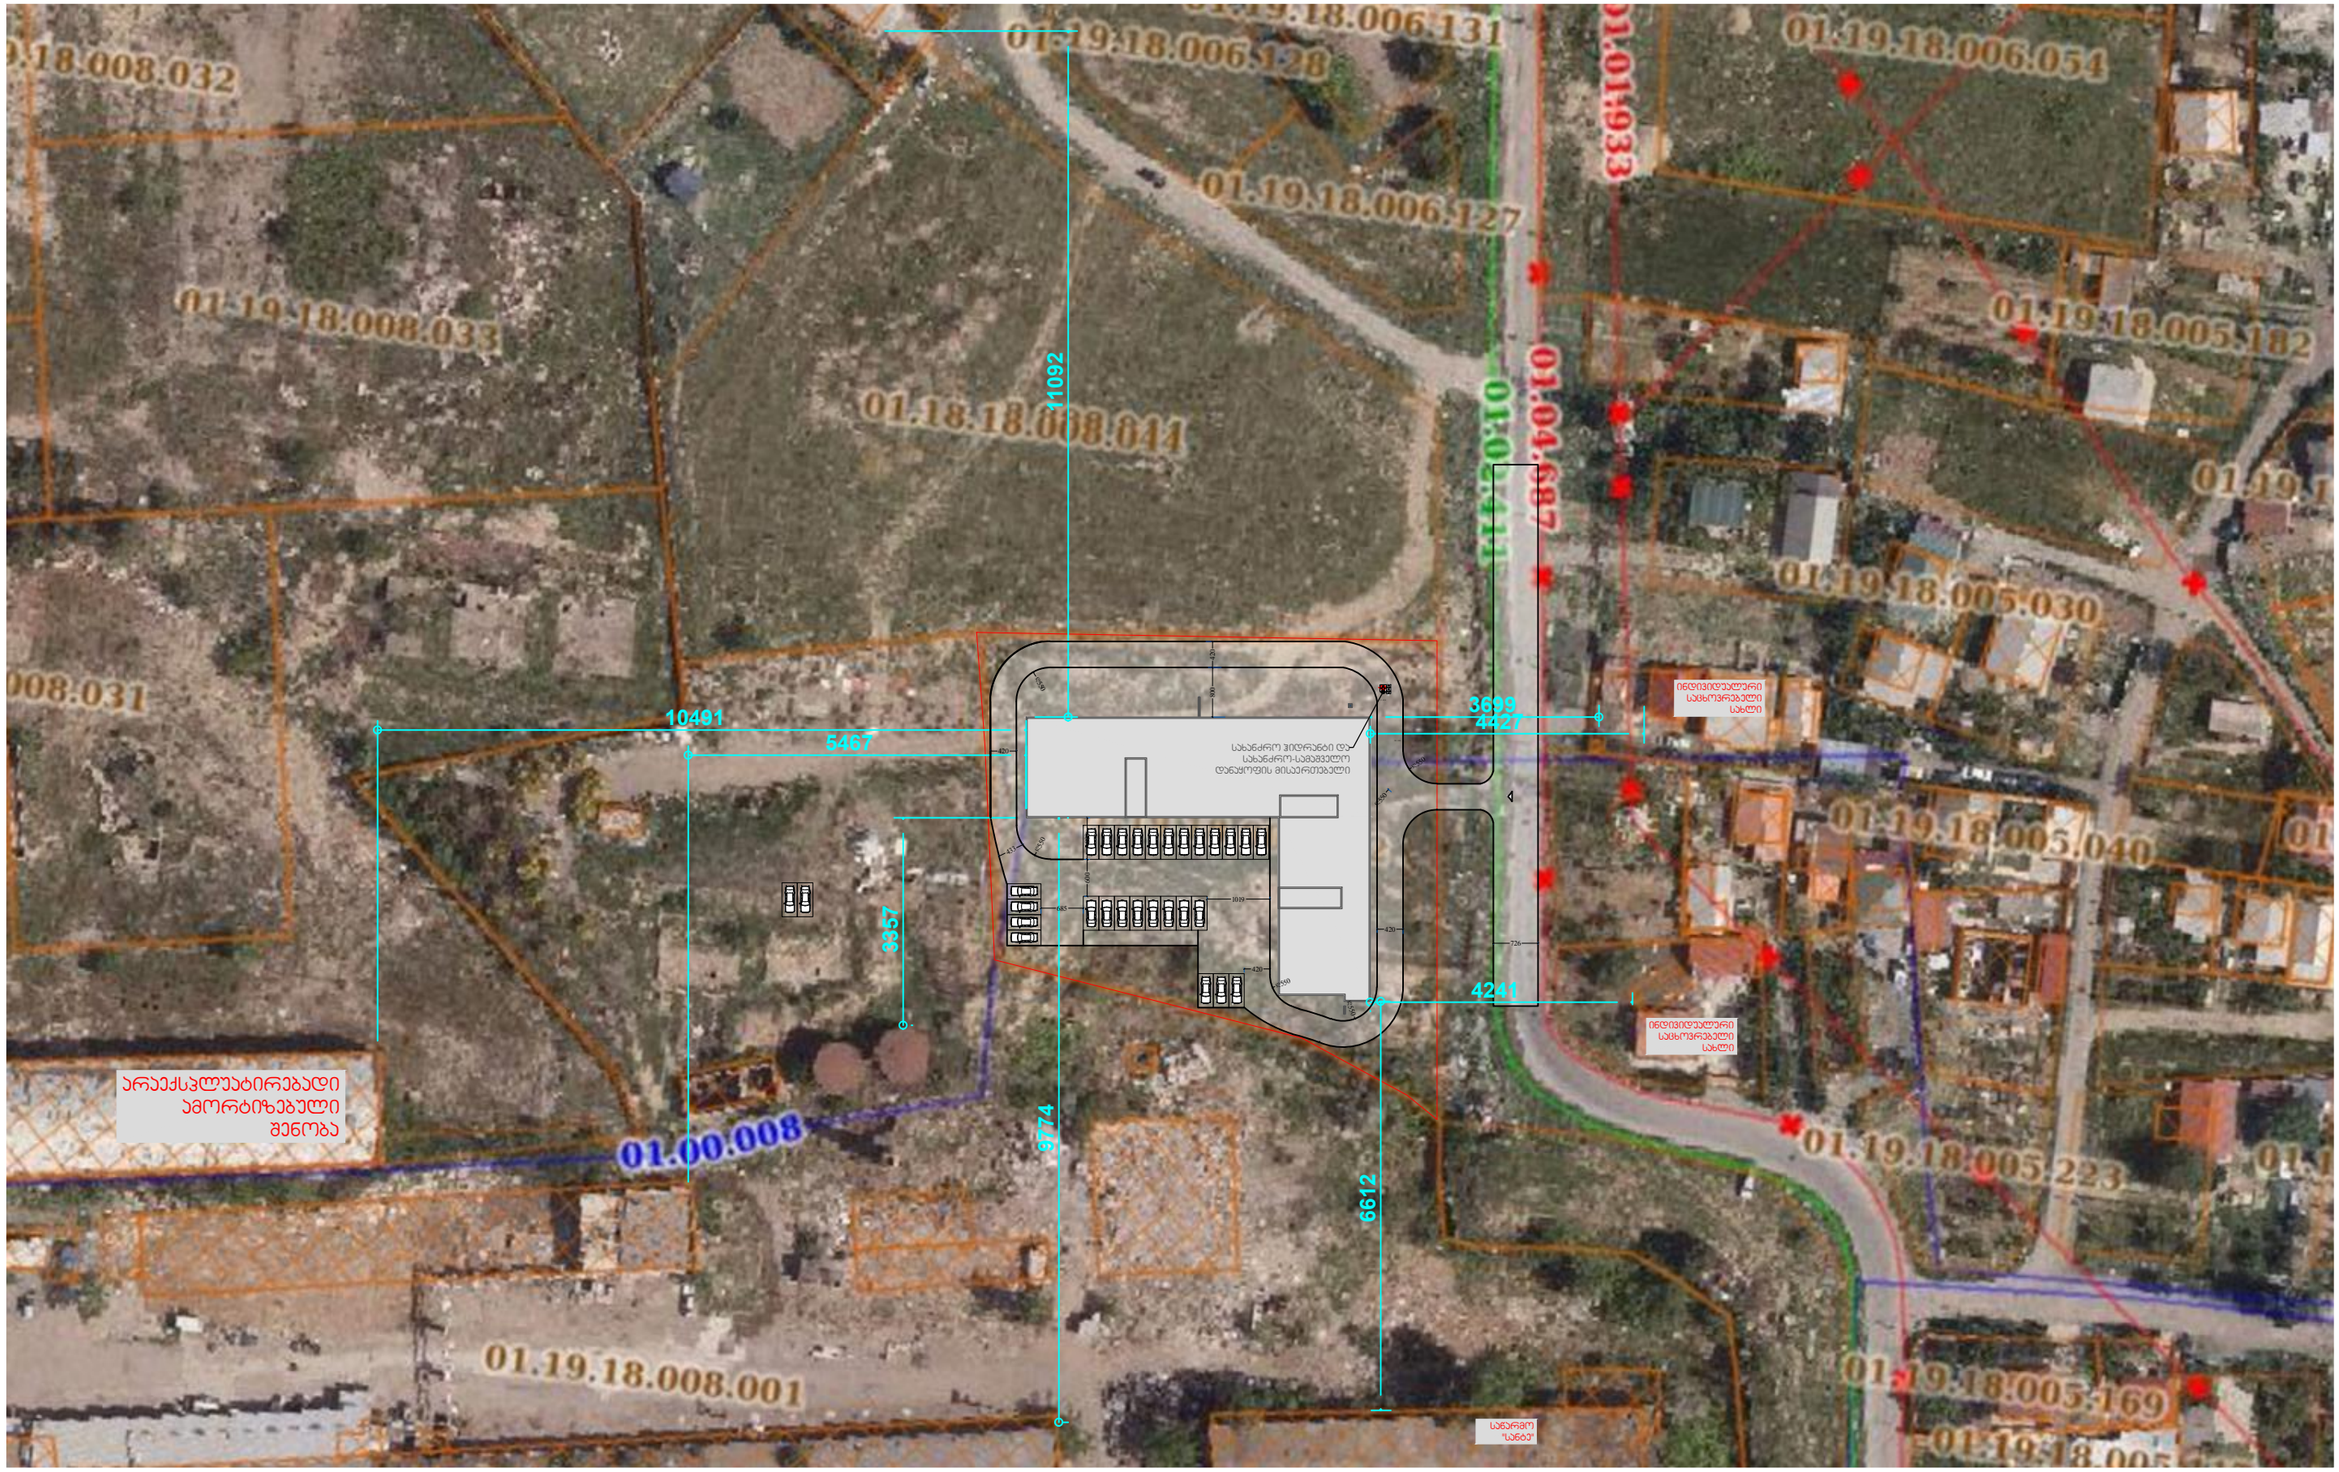

საპროექტო ტერიტორიის მიმდებარედ მდებარეობს ბლოკისგან აშენებული შენობები, რომელთა ჯედლების ცეცხლმედეგობის ხარისხი დაახლოებით 2 საათია

A-3	პროექტის №	დამკვეთი CLIENT		პროექტი/ მისამართი PROJECT					
თანამდებობა	გვარი	ხელმოწერა	ნახაზი DRWG.		თარიღი	2017 წ.	არქიტექტორული ნაწილი ARCHITECTURE		
					პროექტირება				
არქიტექტორი	მ.გიორგობიანი		მიწის ნაკვეთის გეგმა		№	პორედაქ. REV.	თარიღი DATE		
					1				
					2				
					3				
					მასშტაბი SCALE	სტადია STAGE	ინდექსი	ფურც.	
					მ. 1:50	პროექტი	A-1021	51	

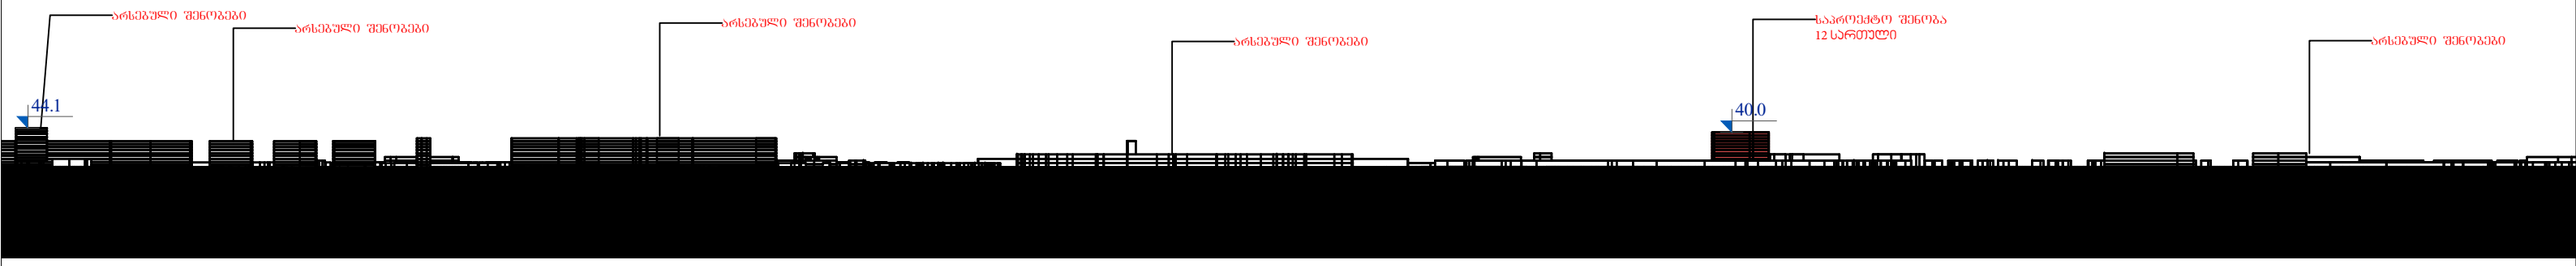

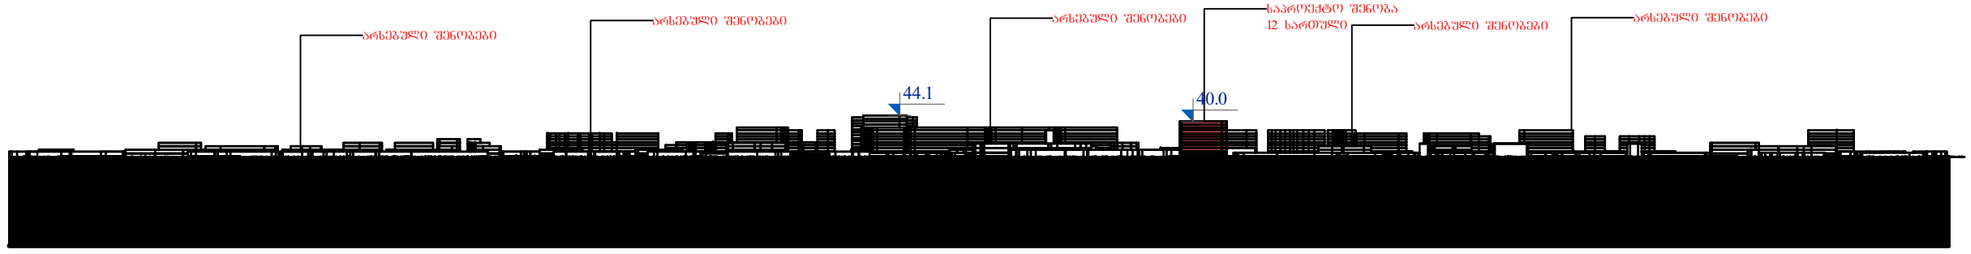

შენიშვნა: მითითებულია ქვედაზე მაღალი და საპროექტო შენობის სავარაუდო ნიშნულები

განშლები

მრავალბიანიანი საცხოვრებელი სახლი თვალჭრელიძის ქუჩაზე, საკადასტრო კოდი: 01.19.18.008.022, მიმდებარე ტერიტორიის კვლევა

HD GROUP

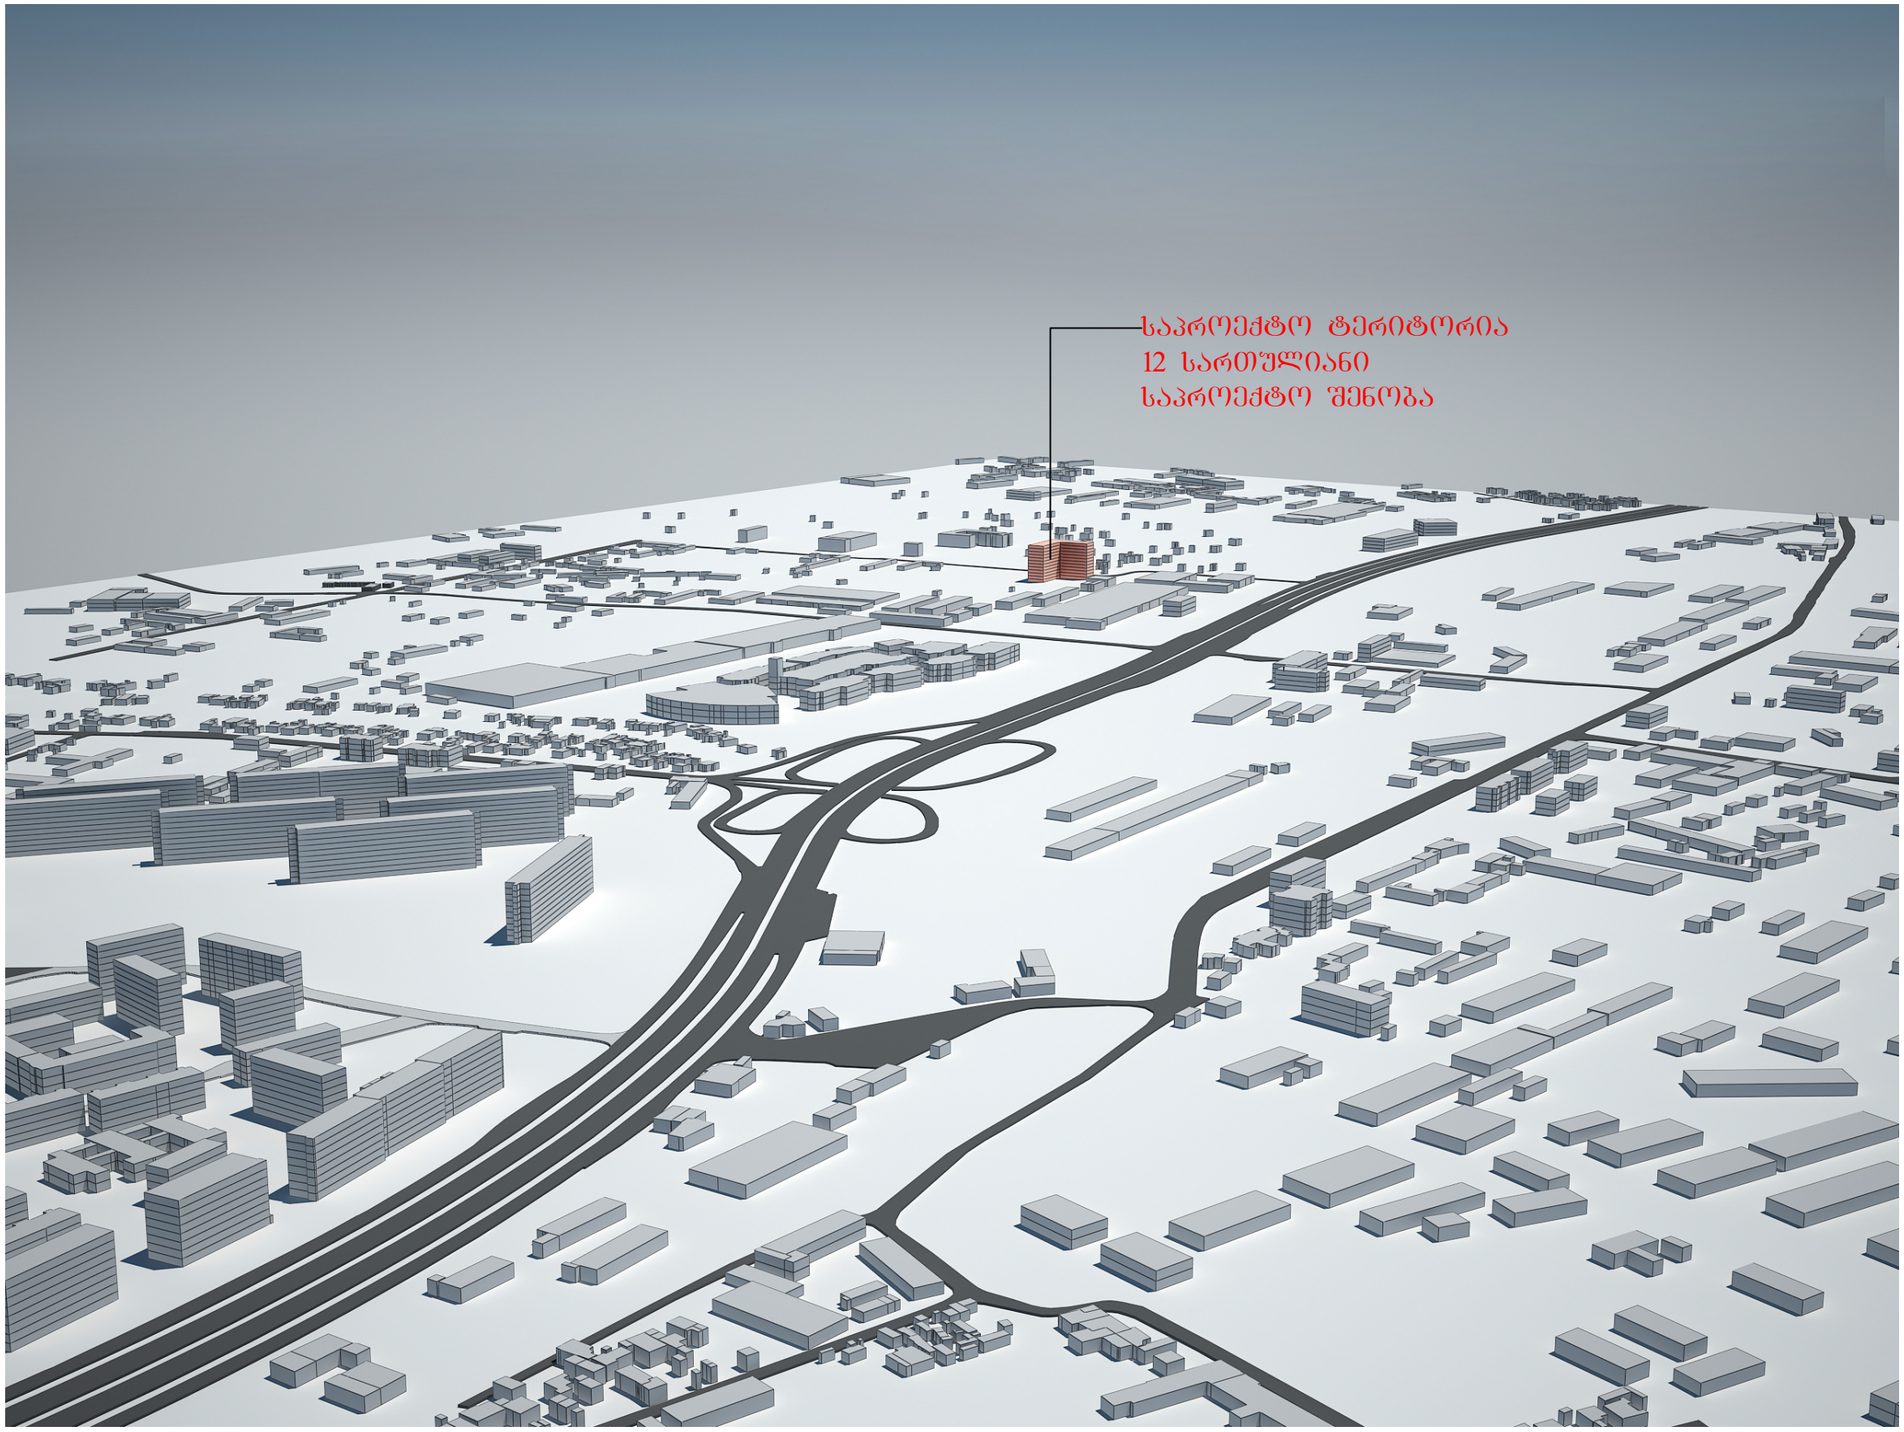
საპროექტო ტერიტორია
12 სართულიანი
საპროექტო შენობა

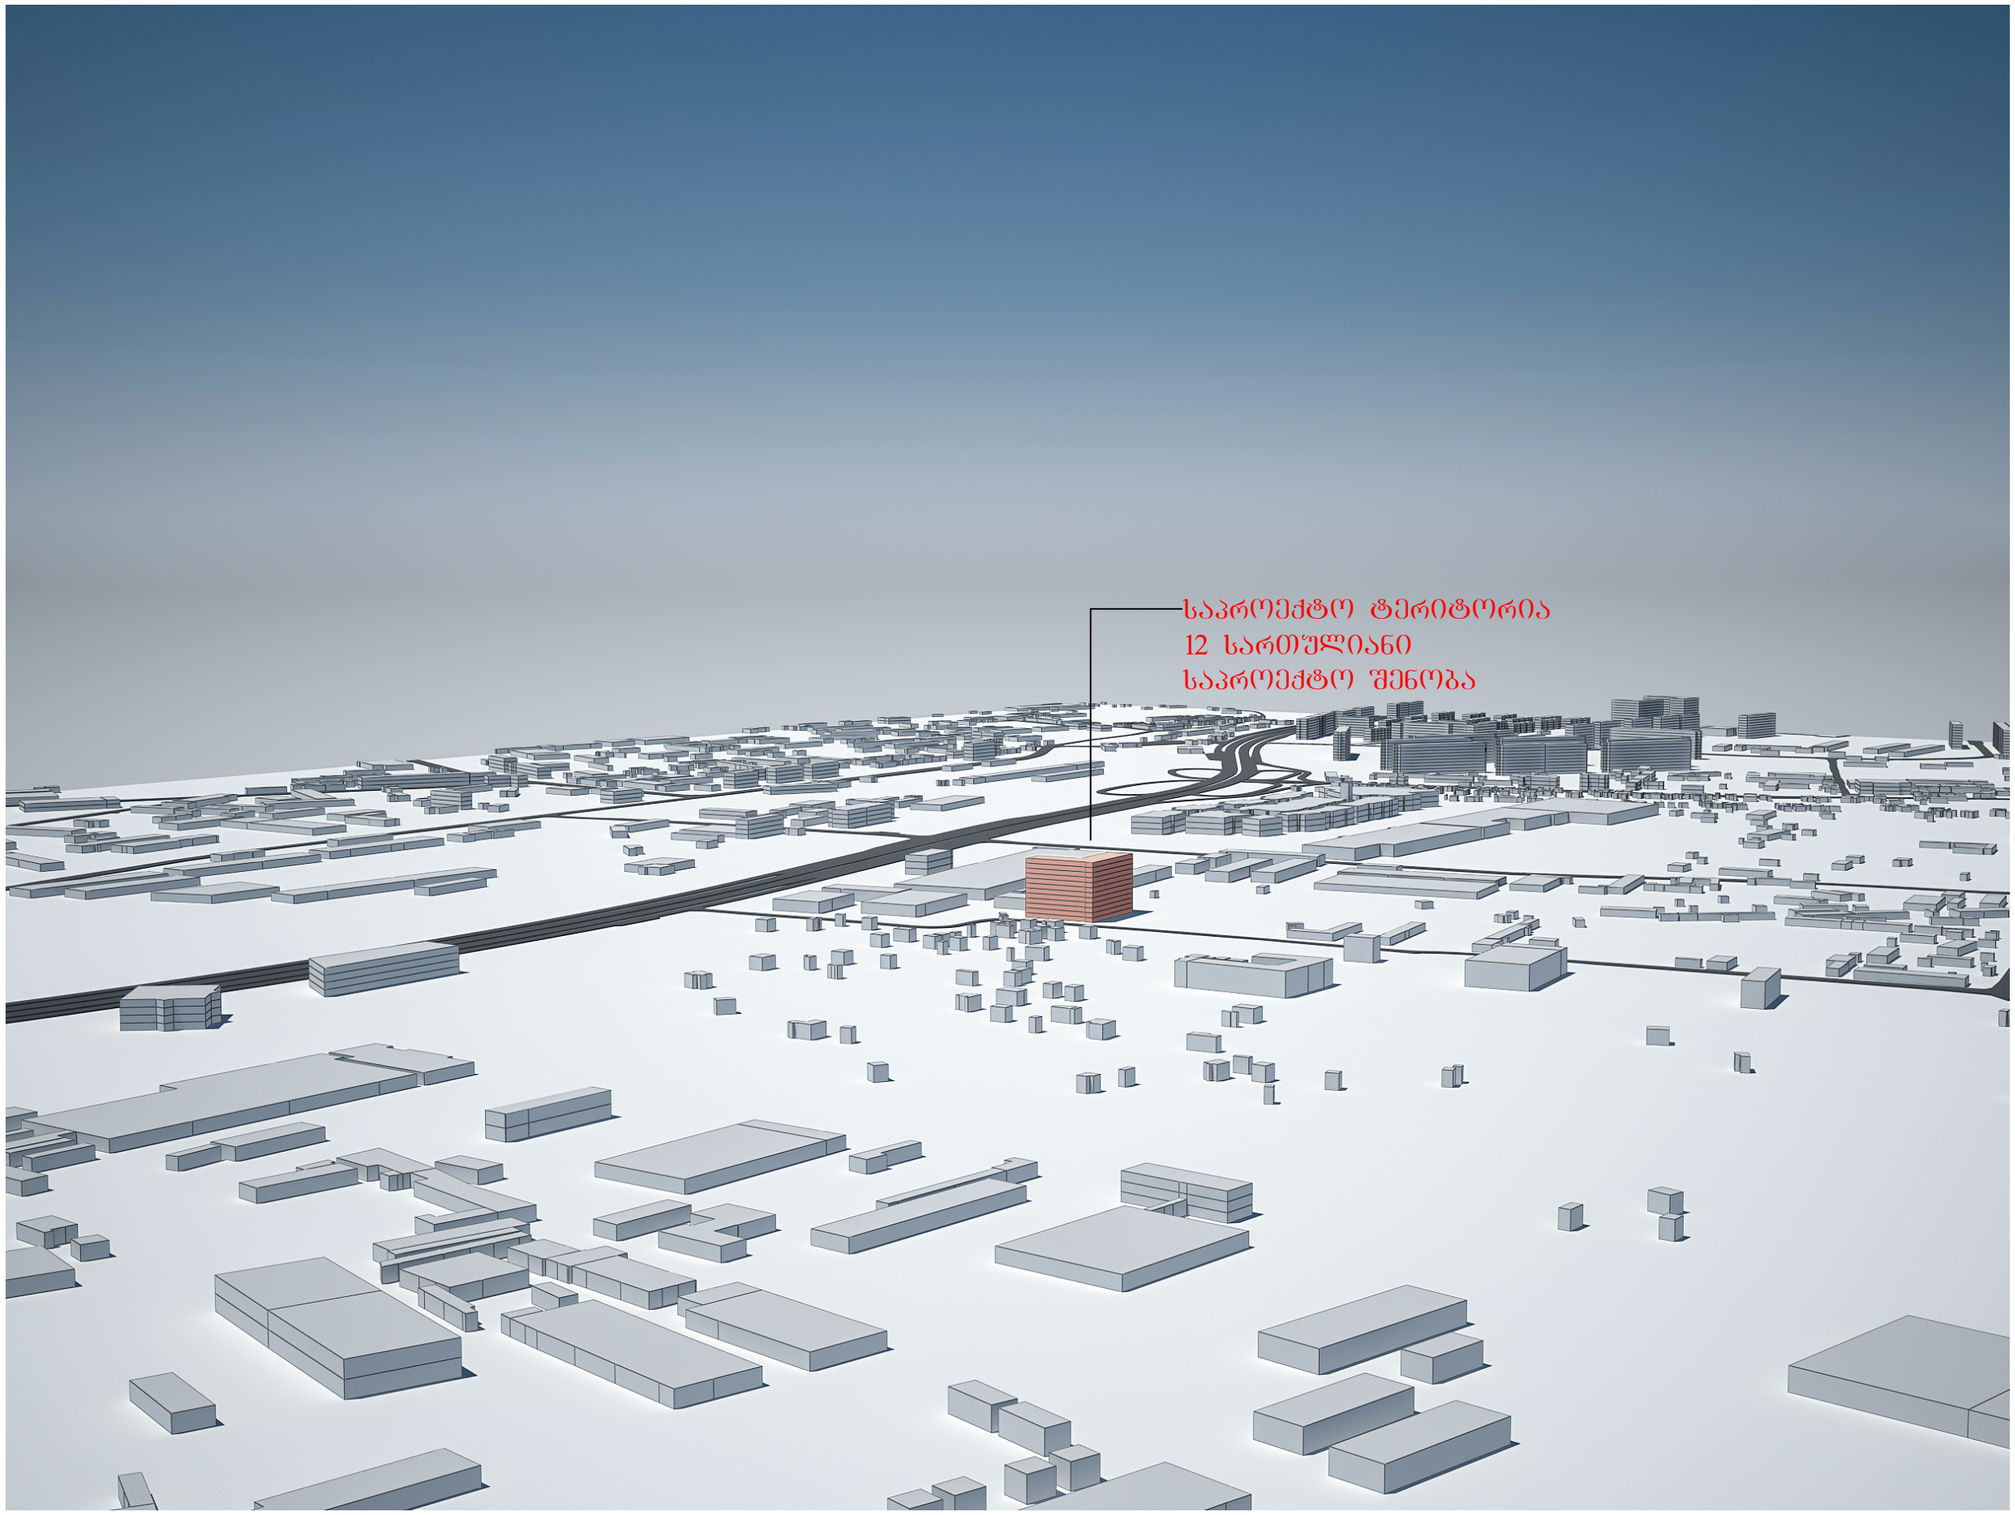

პერსპექტიული ხედები

მრავალბინიანი საცხოვრებელი სახლი თვალჭრელიძის ქუჩაზე, საკადასტრო კოდი: 01.19.18.008.022, მიმდებარე ტერიტორიის კვლევა

HD GROUP

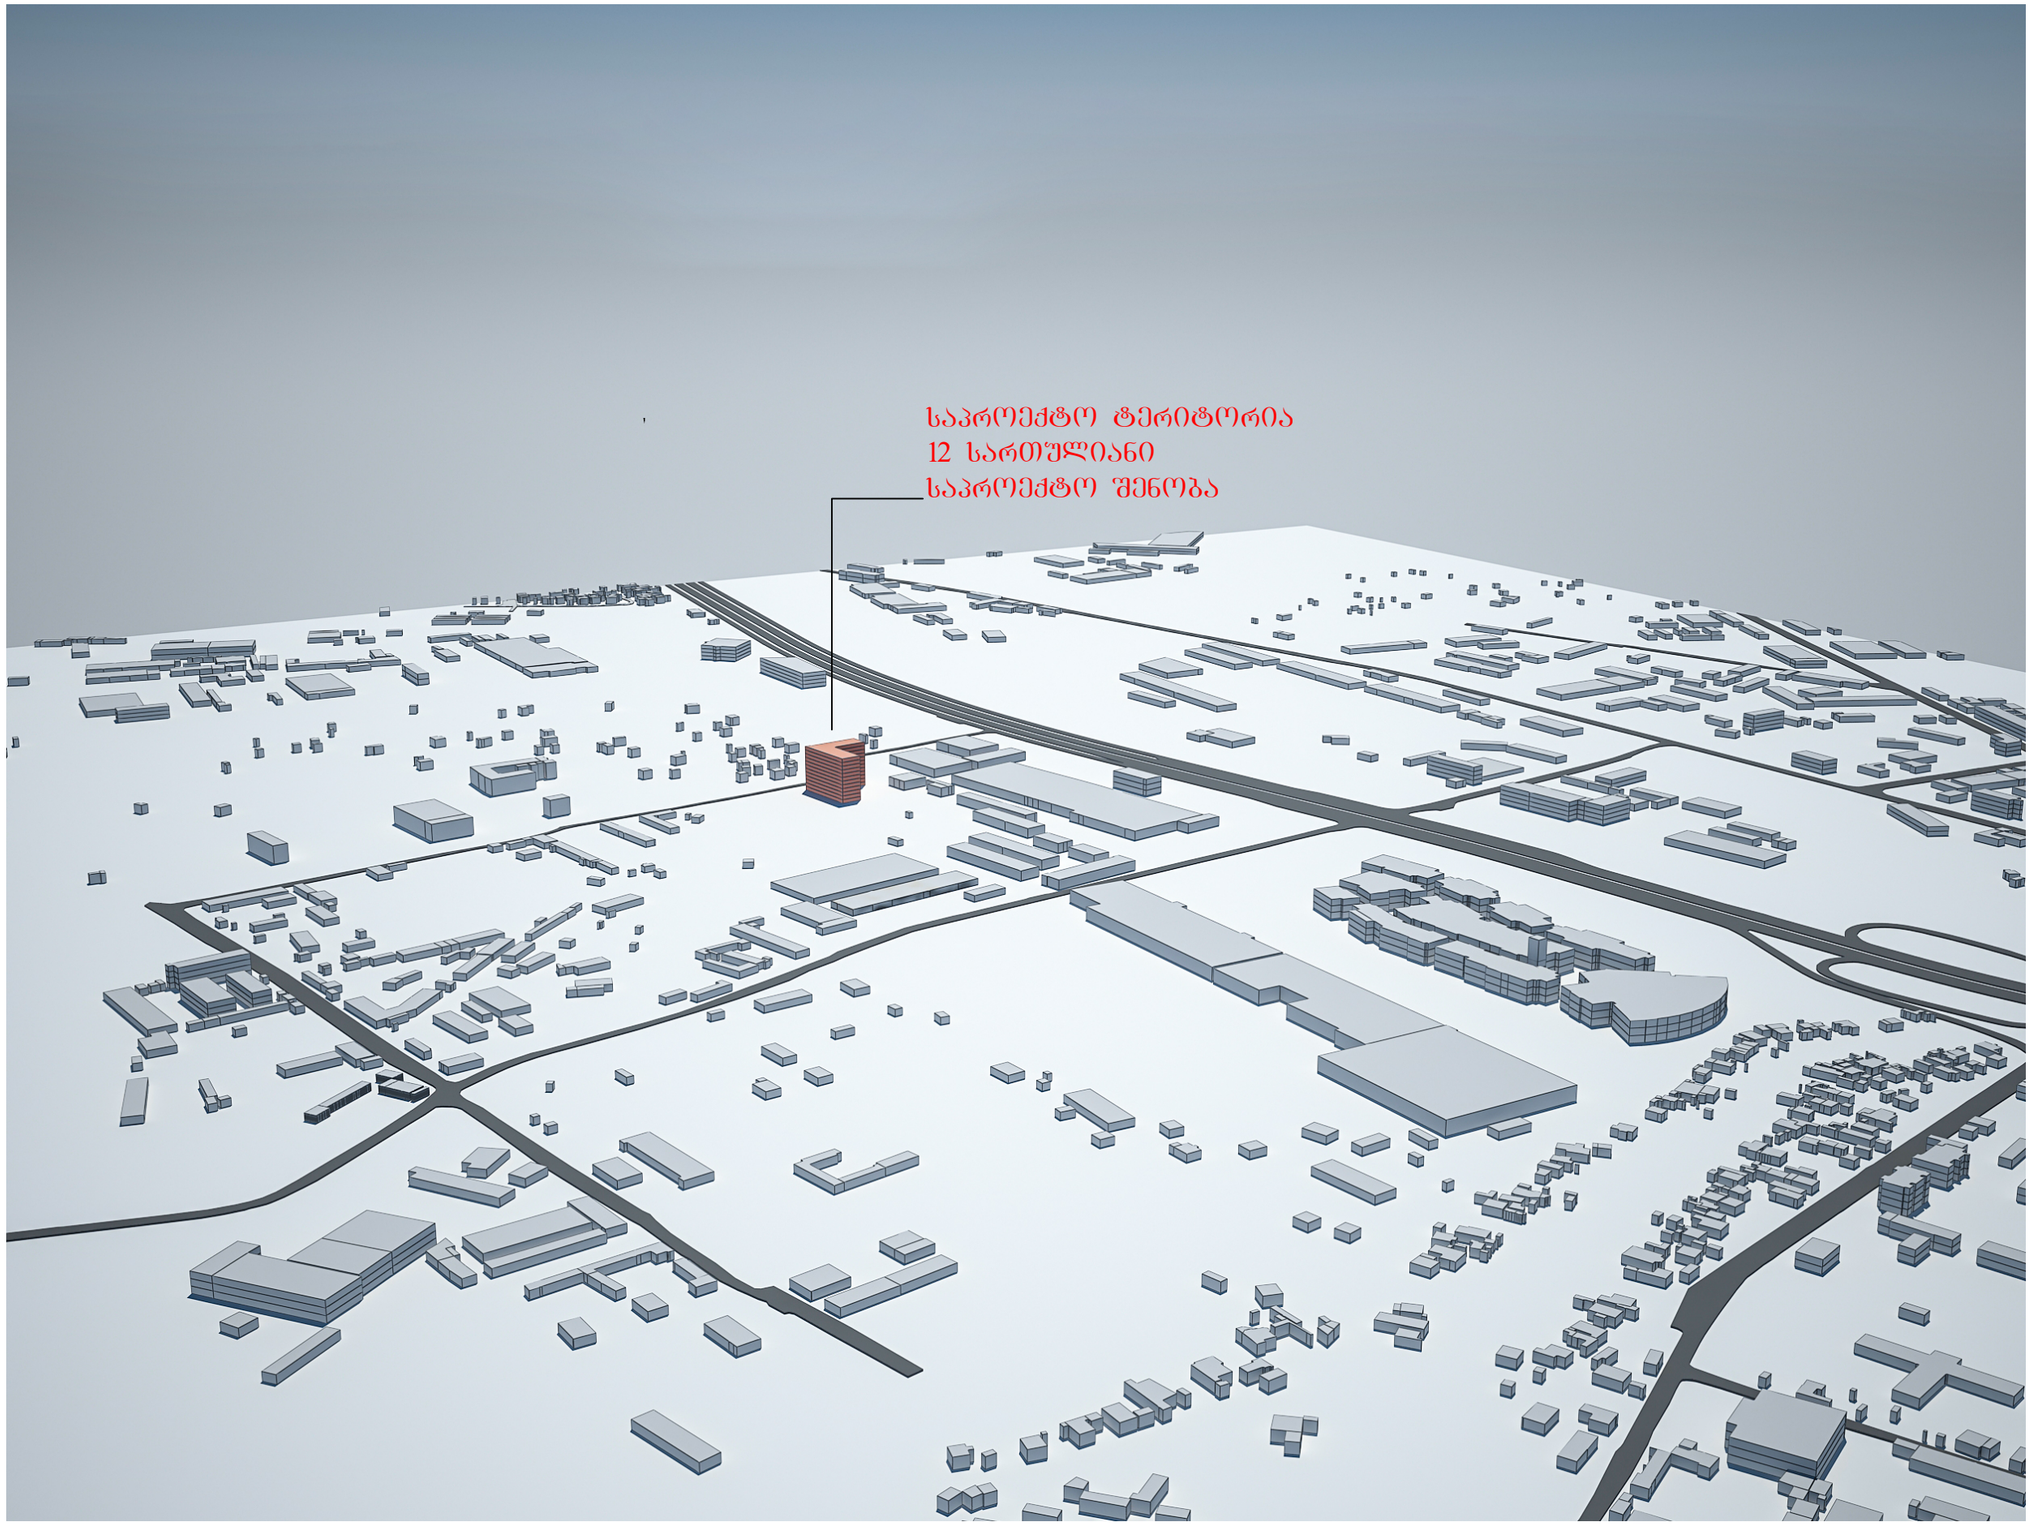
საპროექტო ტერიტორია
12 სართულიანი
საპროექტო შენობა

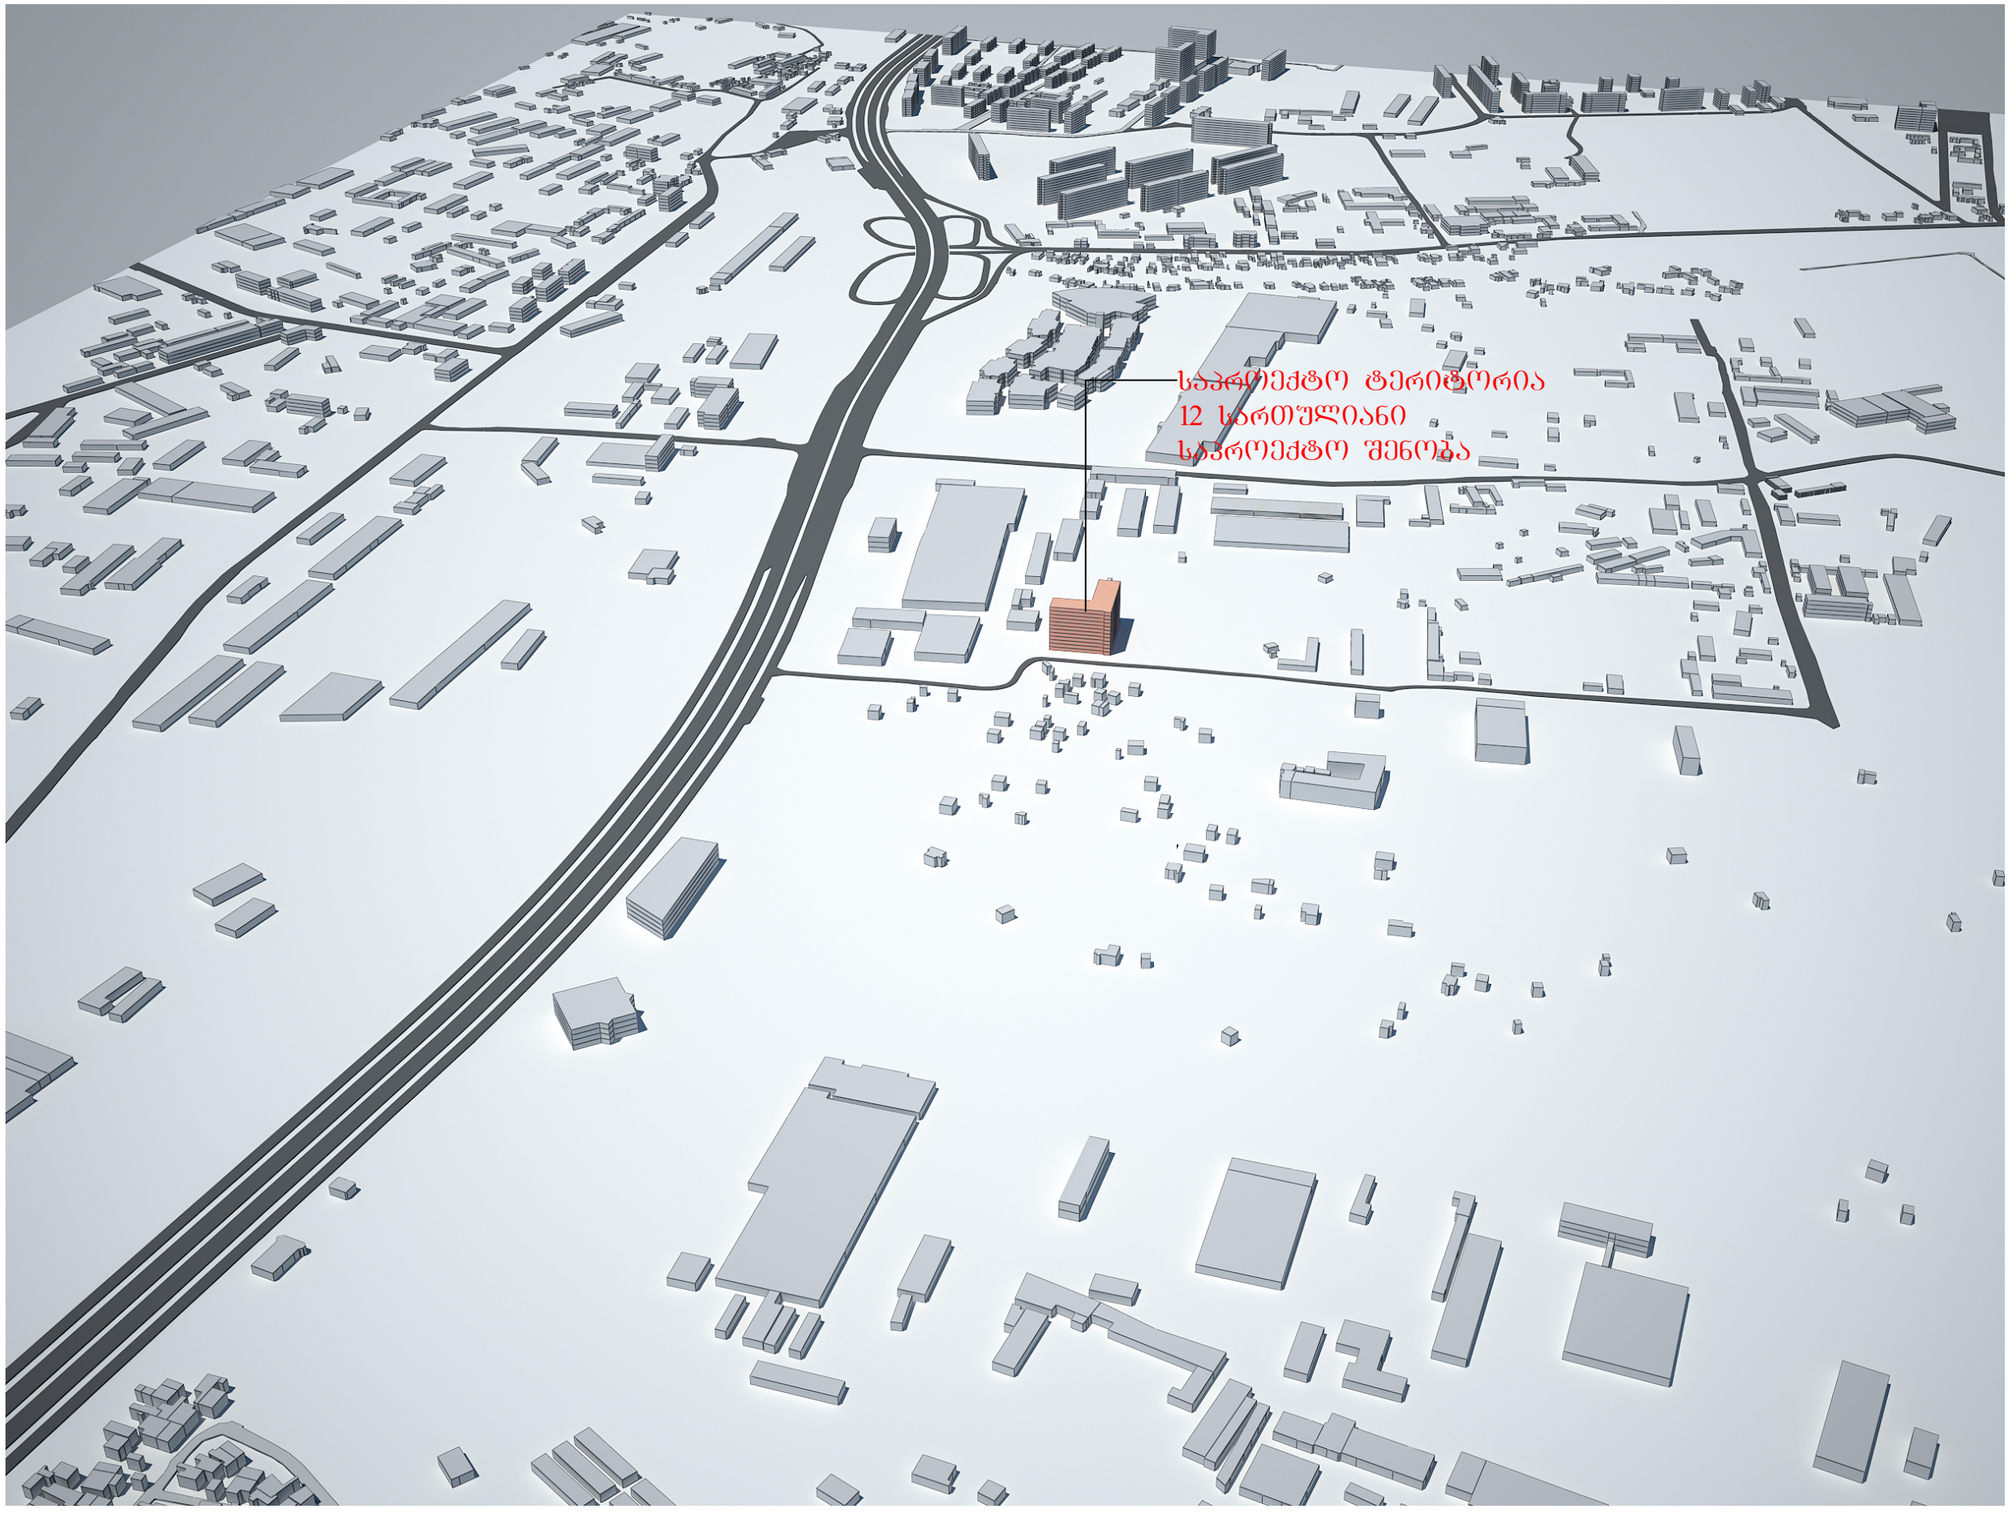

პერსპექტიული ხედები

მრავალბიანიანი საცხოვრებელი სახლი თვალჭრელიძის ქუჩაზე, საკადასტრო კოდი: 01.19.18.008.022, მიმდებარე ტერიტორიის კვლევა

HD GROUP

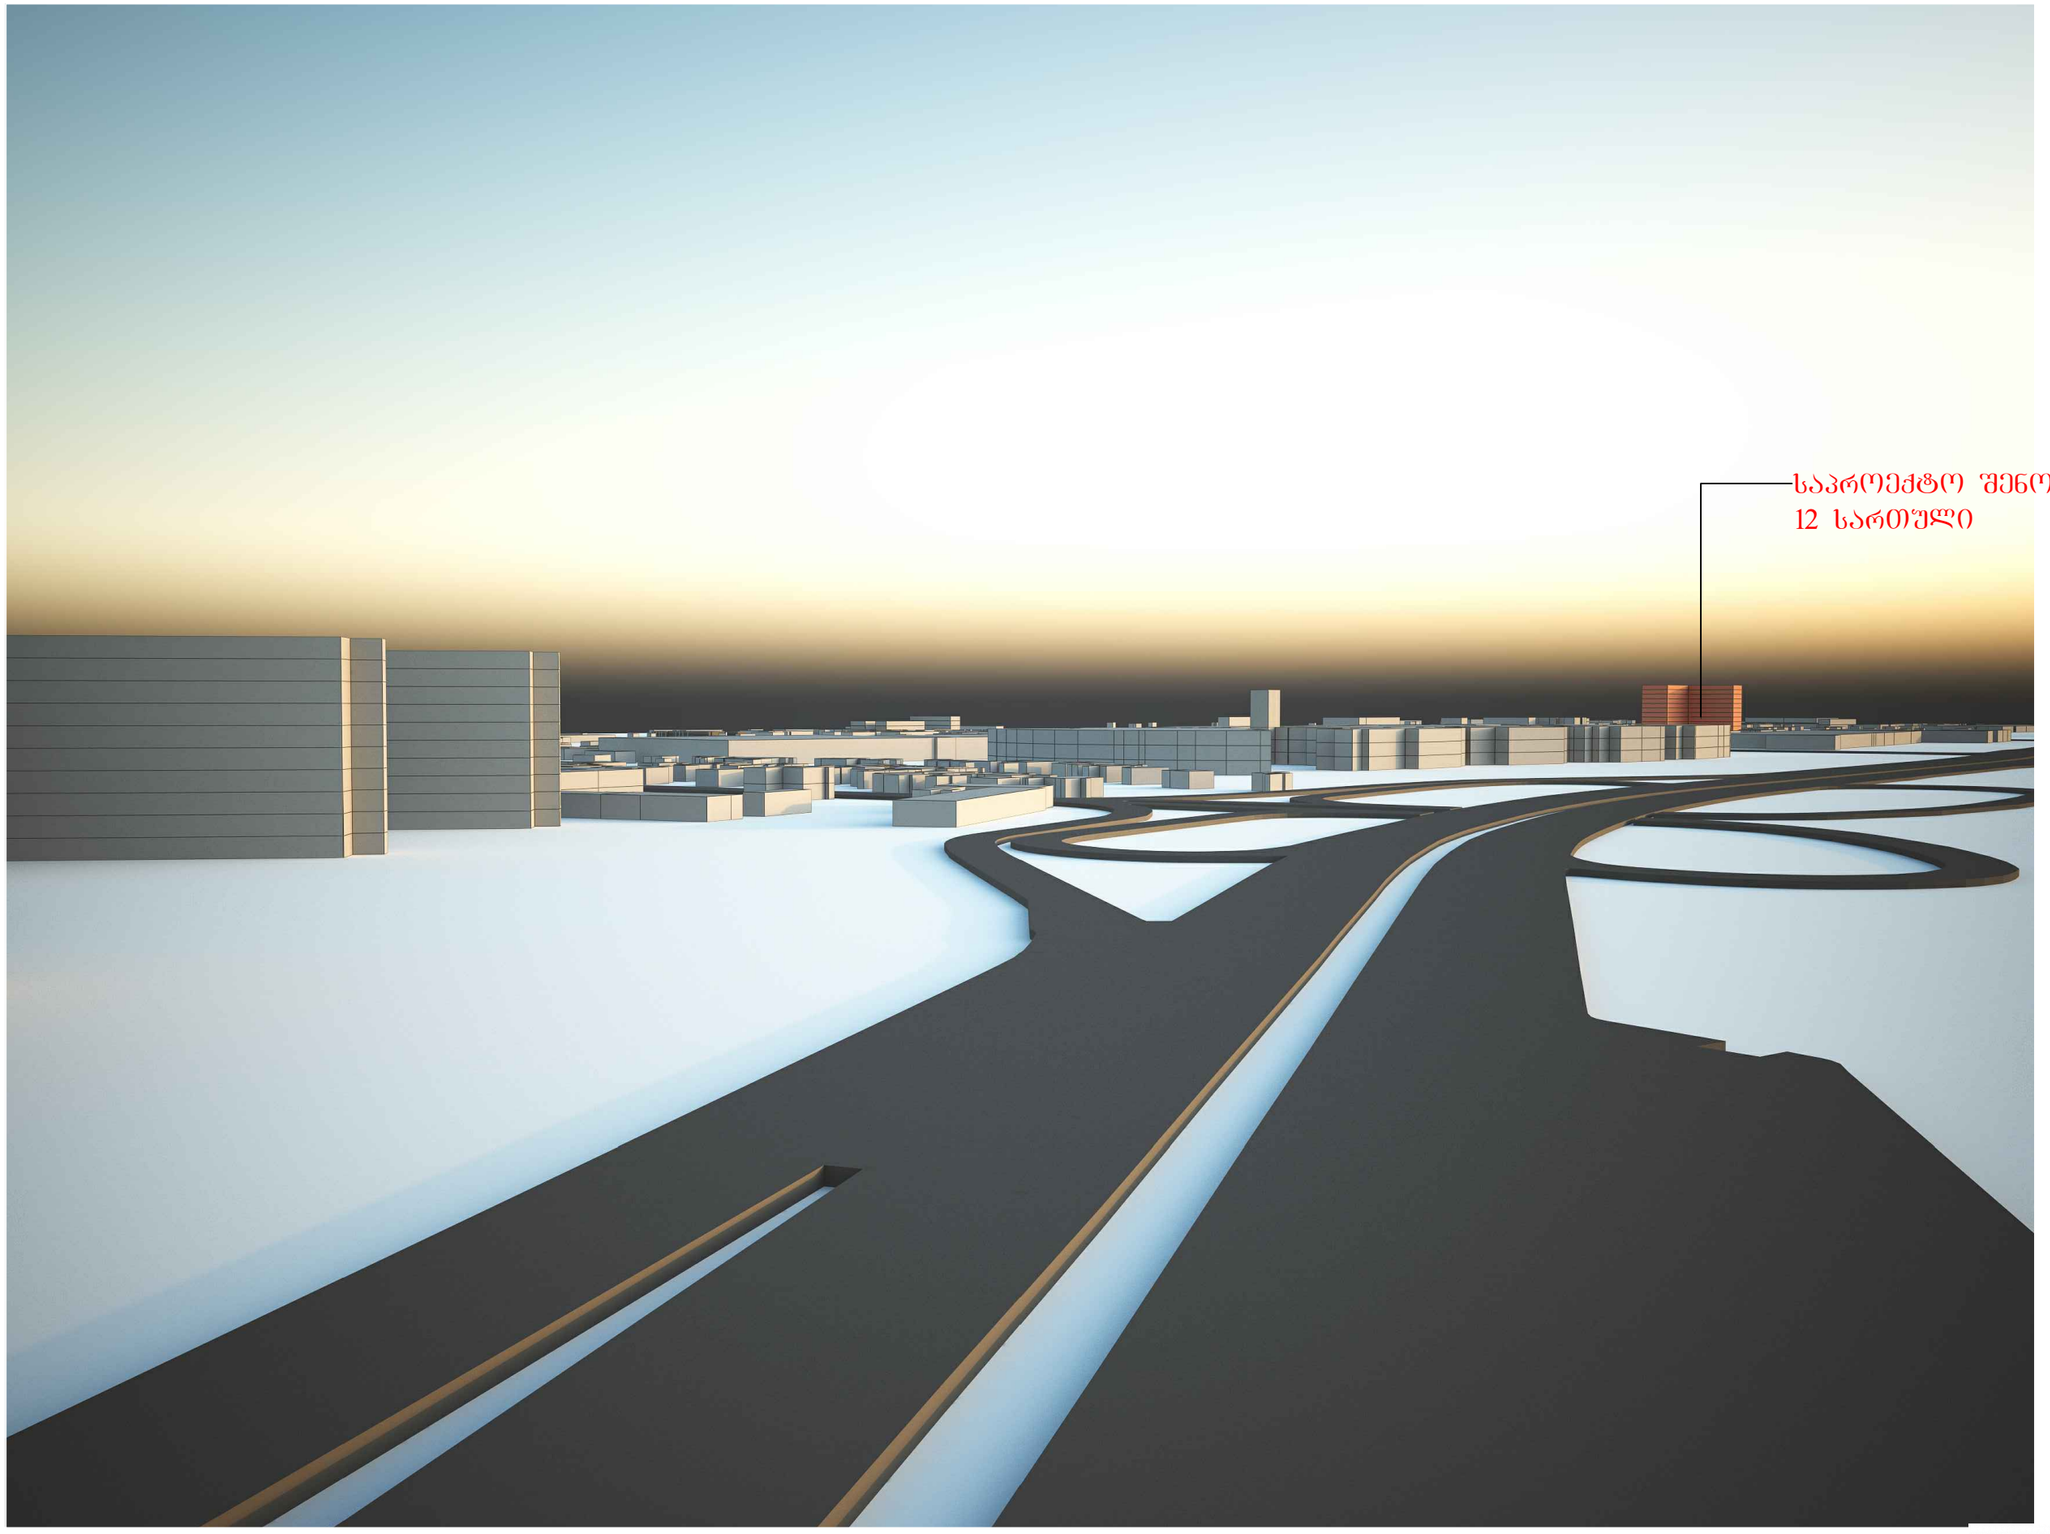

პერსპექტიული ხედები

მრავალბიანიანი საცხოვრებელი სახლი თვალჭრელიძის ქუჩაზე, საკადასტრო კოდი: 01.19.18.008.022, მიმდებარე ტერიტორიის კვლევა

HD GROUP

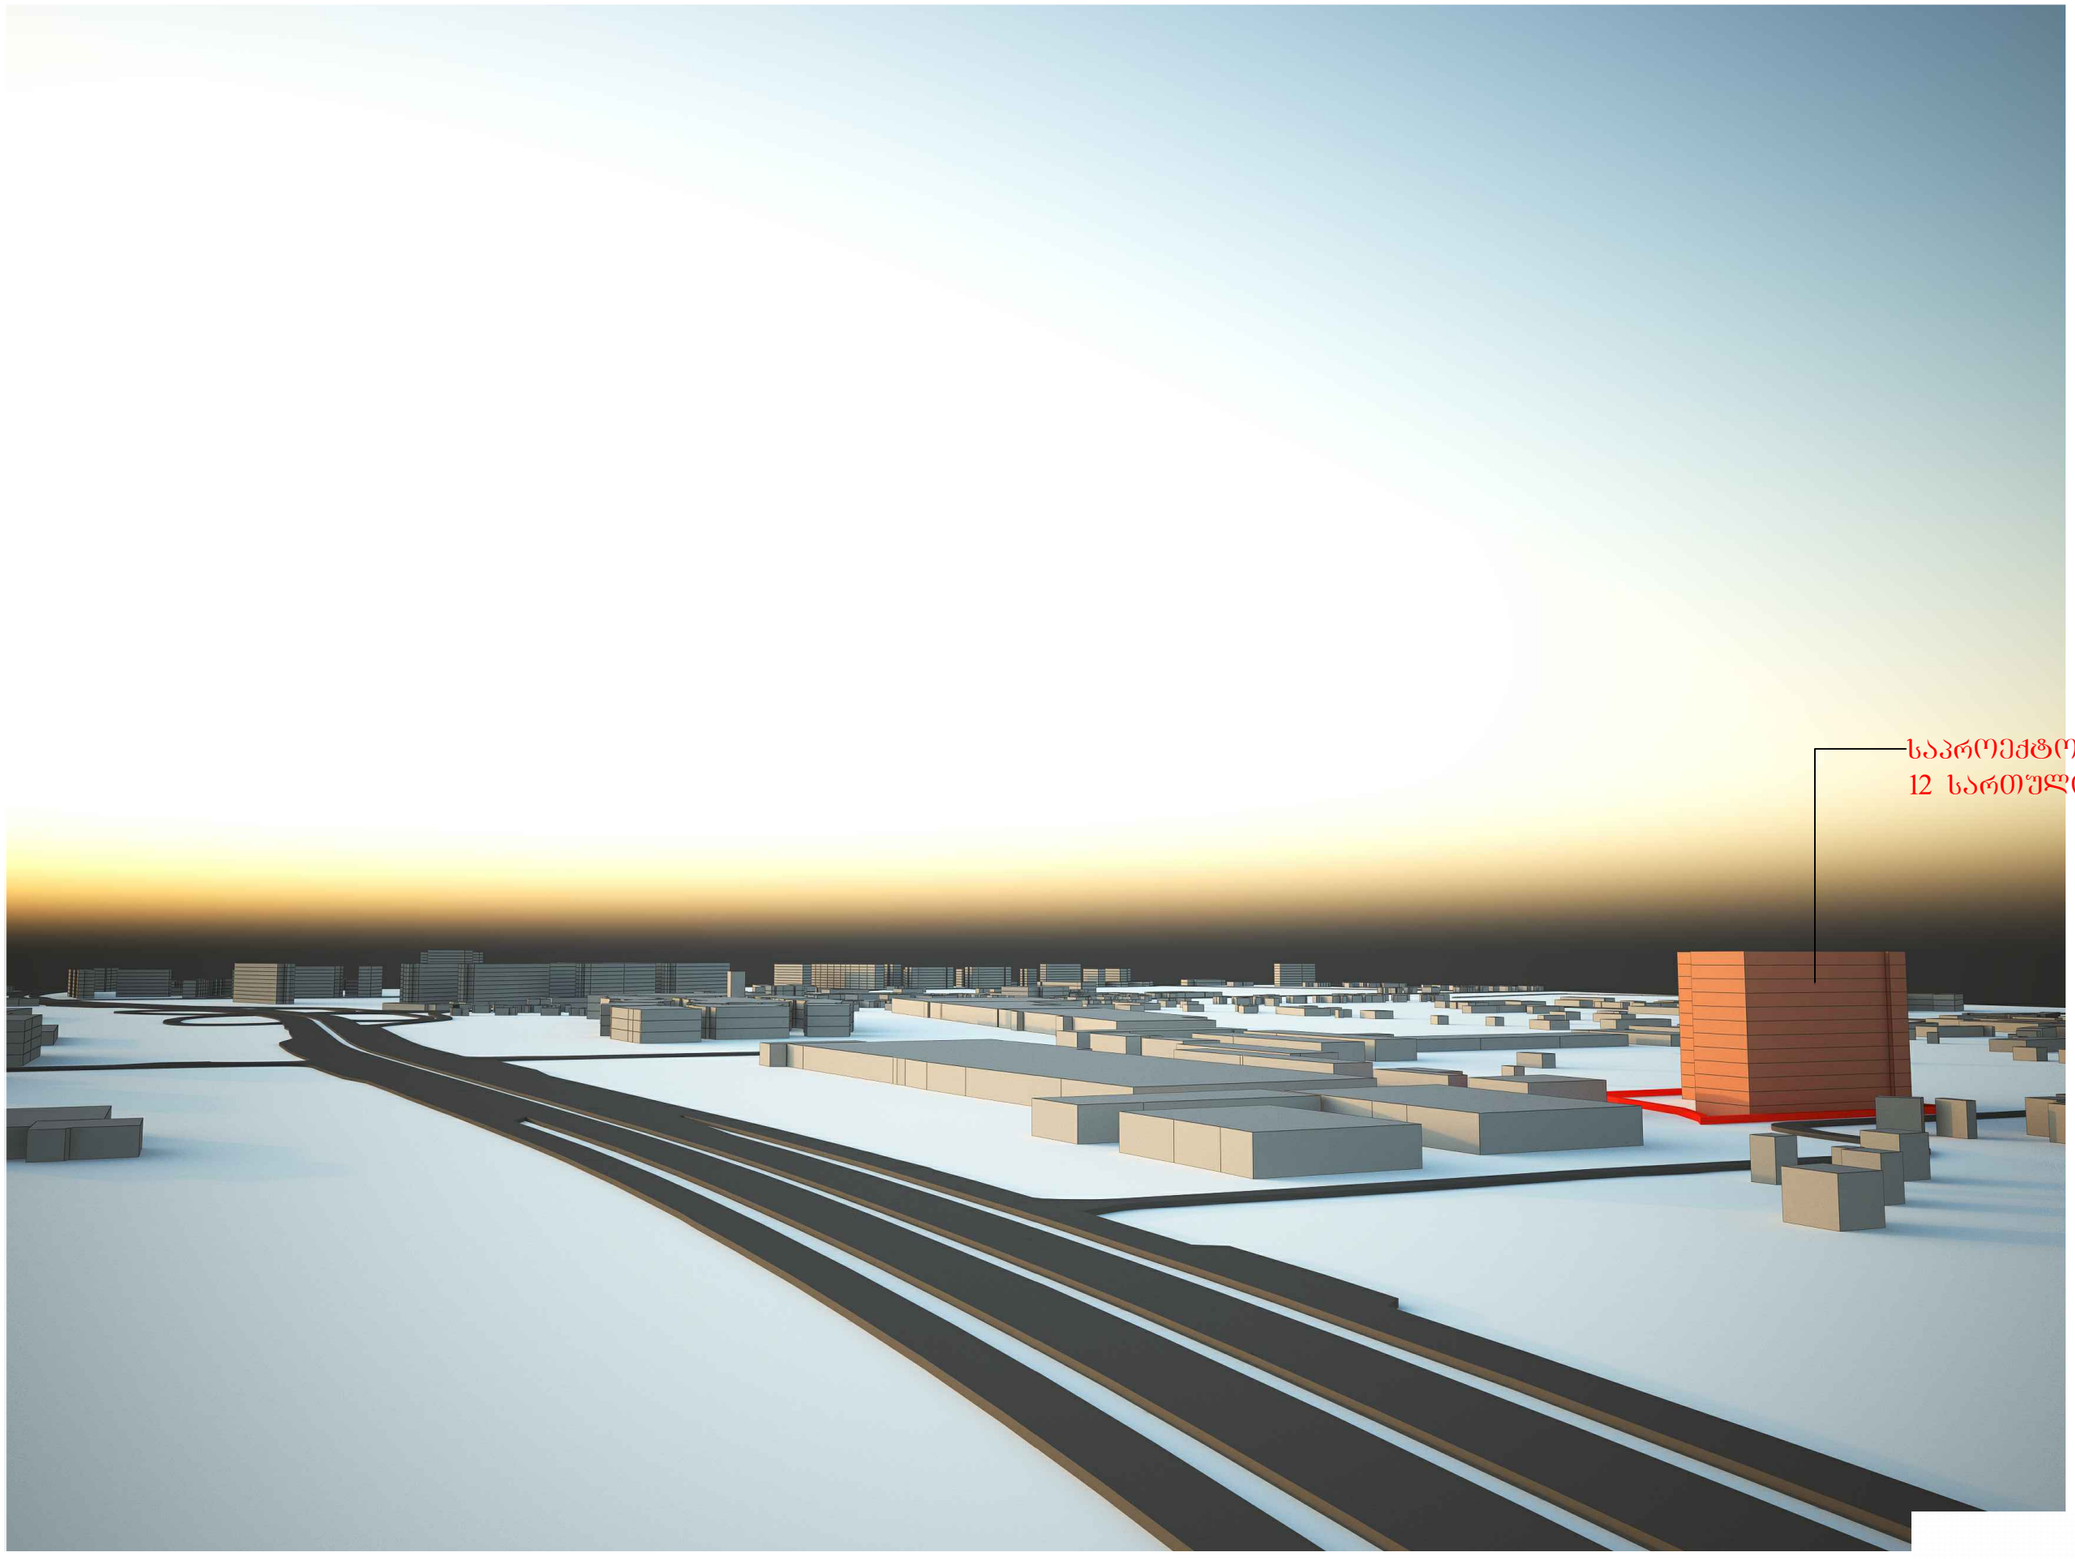

პერსპექტიული ხედები

მრავალბიანიანი საცხოვრებელი სახლი თვალჭრელიძის ქუჩაზე, საკადასტრო კოდი: 01.19.18.008.022, მიმდებარე ტერიტორიის კვლევა

HD GROUP

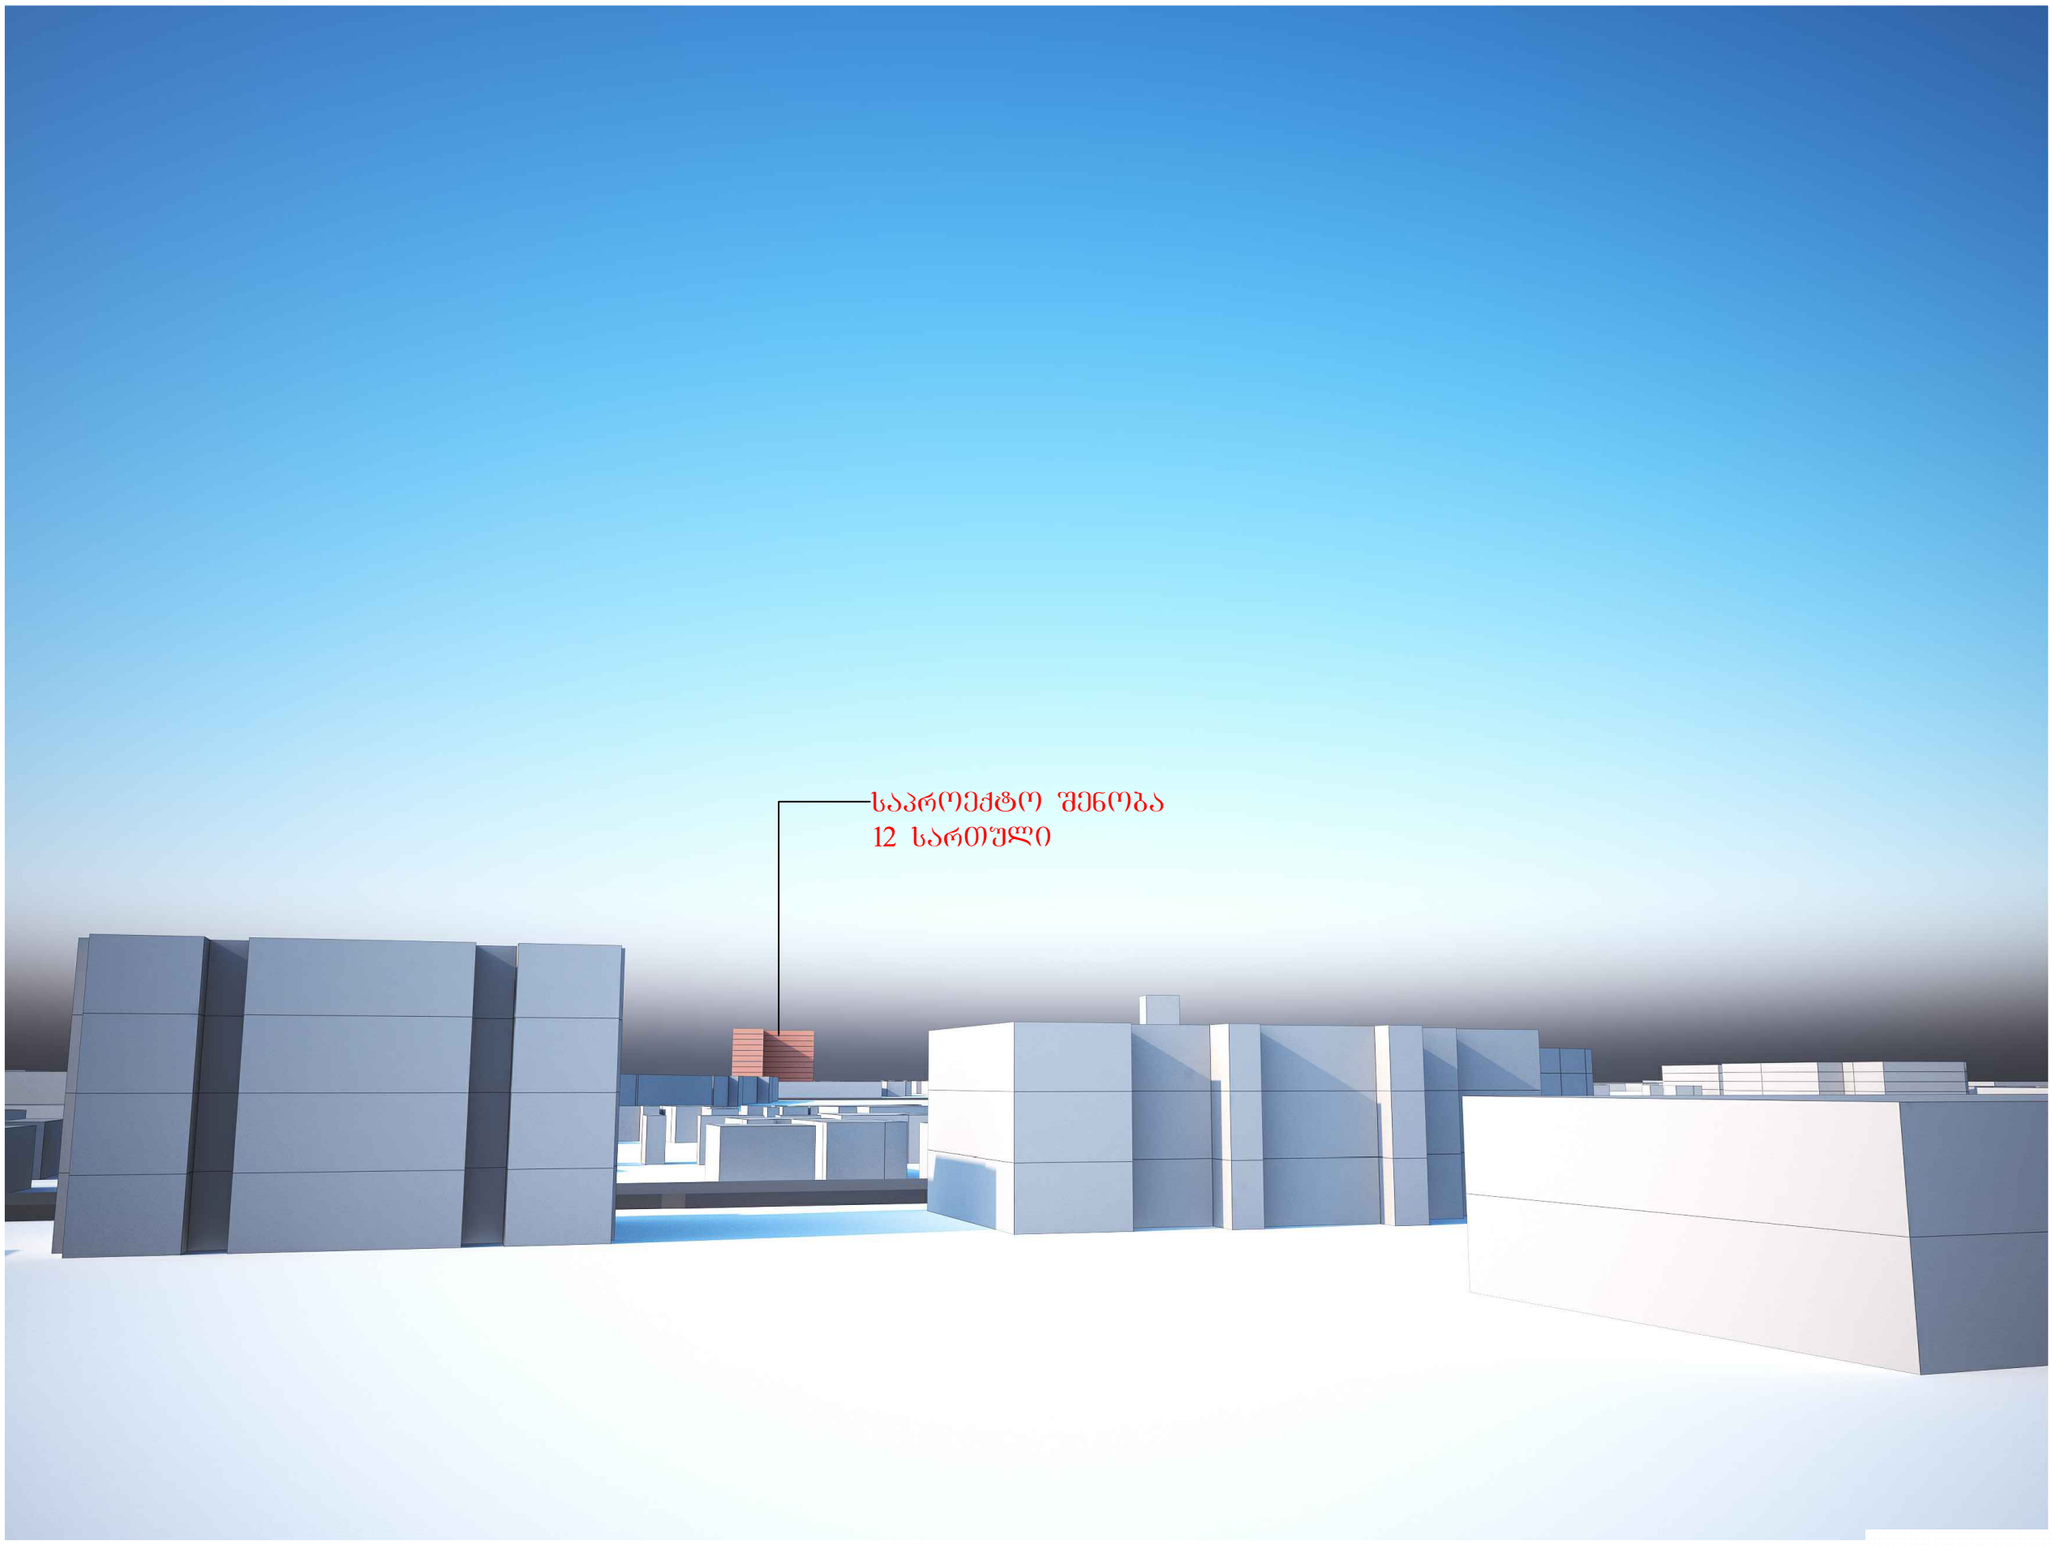

პერსპექტიული ხედები

მრავალბიანიანი საცხოვრებელი სახლი თვალჭრელიძის ქუჩაზე, საკადასტრო კოდი: 01.19.18.008.022, მიმდებარე ტერიტორიის კვლევა

HD GROUP

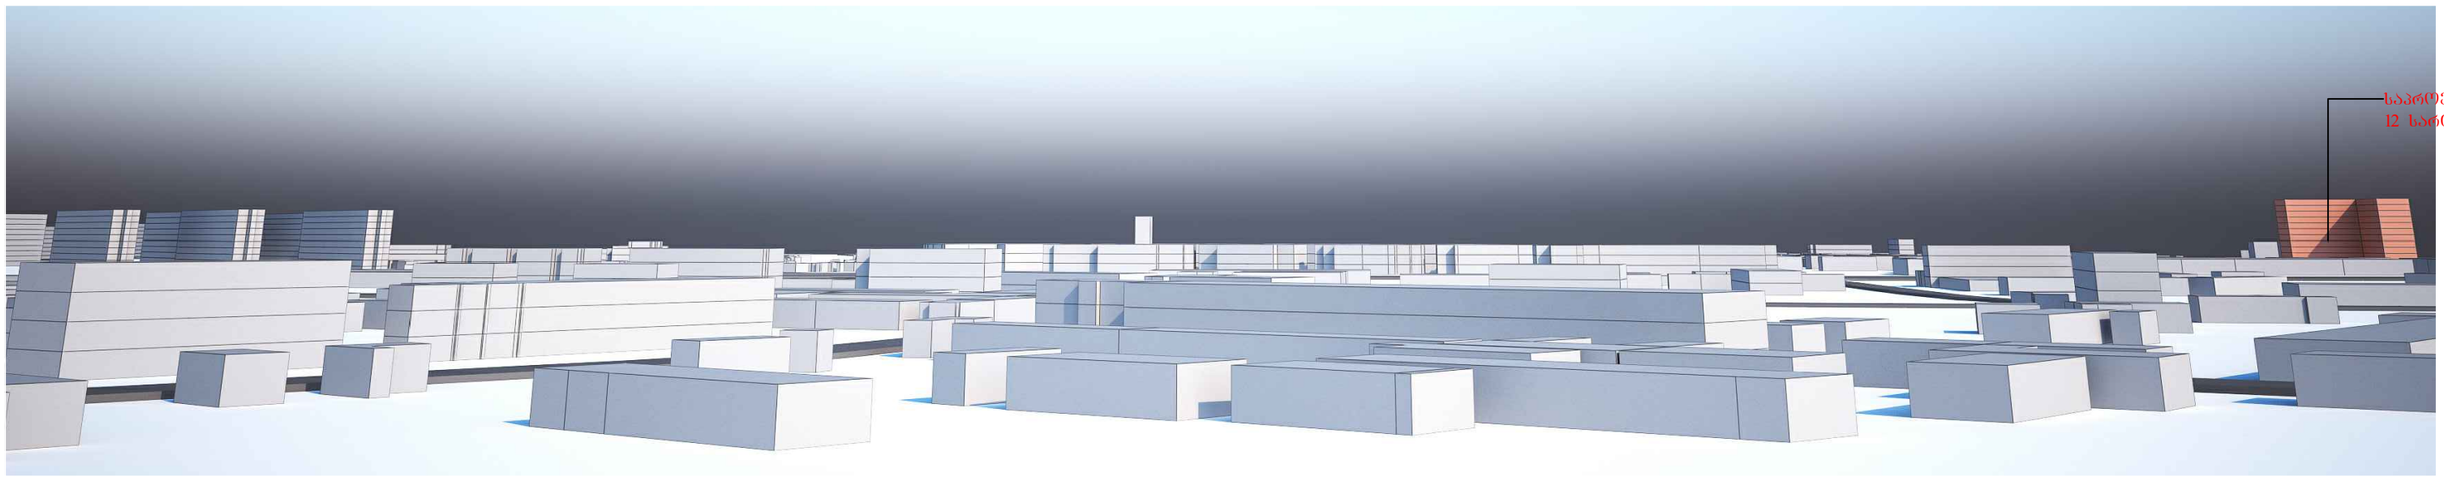

პერსპექტიული ხედები

მრავალბიანიანი საცხოვრებელი სახლი თვალჭრელიძის ქუჩაზე, საკადასტრო კოდი: 01.19.18.008.022, მიმდებარე ტერიტორიის კვლევა

HD GROUP

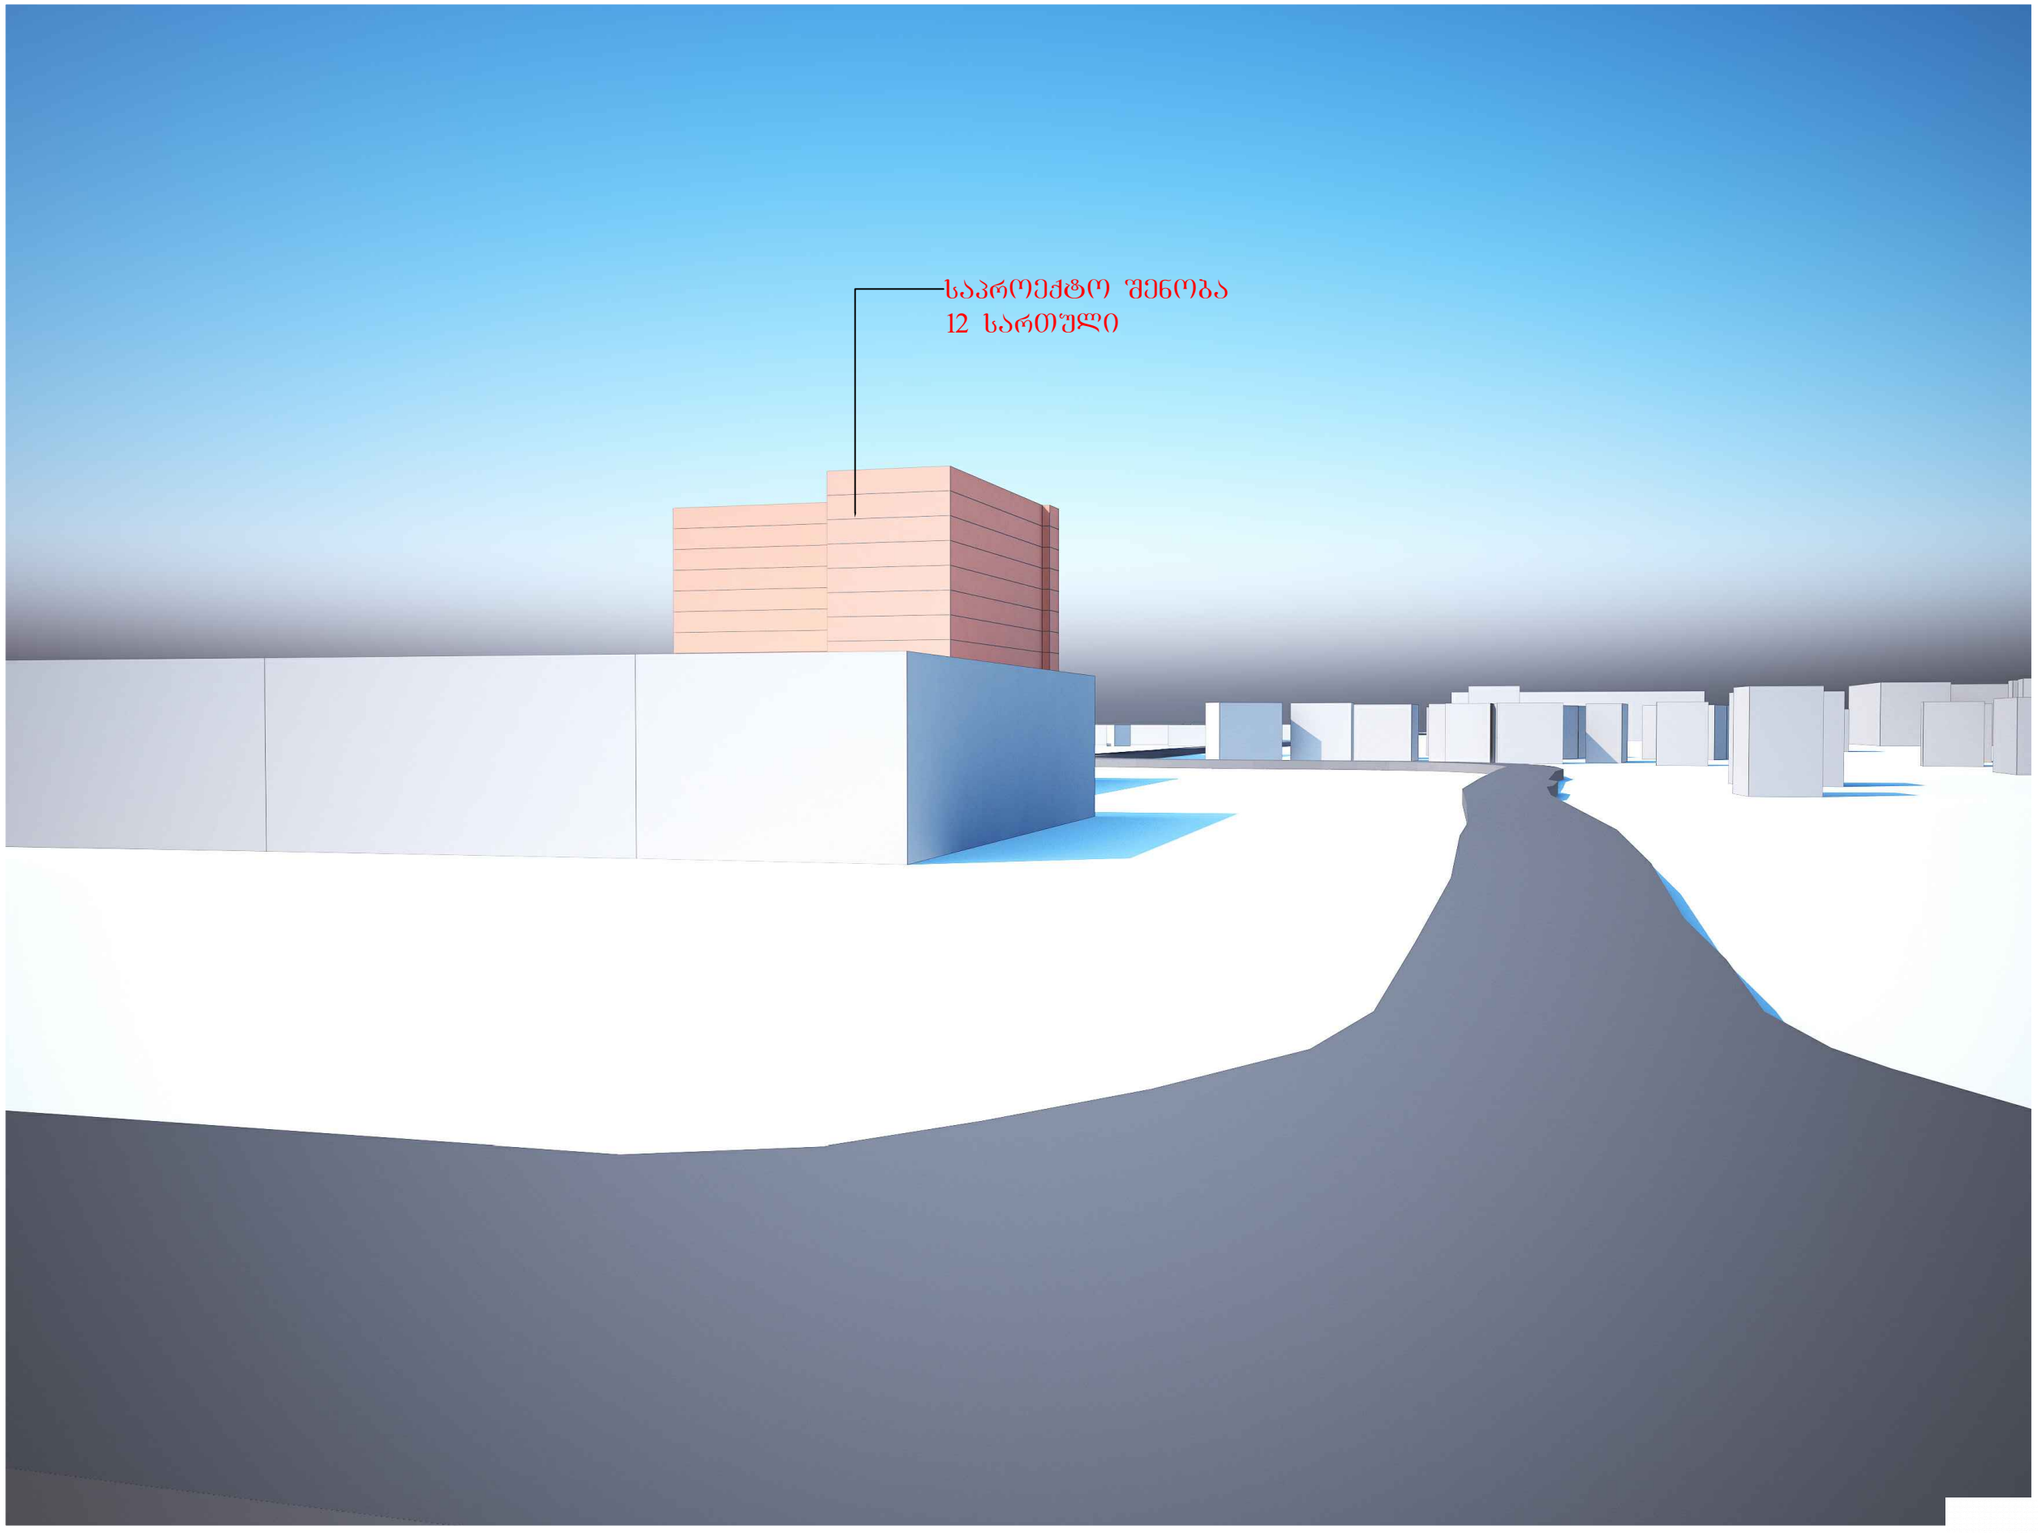

პერსპექტიული ხედები

მრავალბინიანი საცხოვრებელი სახლი თვალჭრელიძის ქუჩაზე, საკადასტრო კოდი: 01.19.18.008.022, მიმდებარე ტერიტორიის კვლევა

HD GROUP

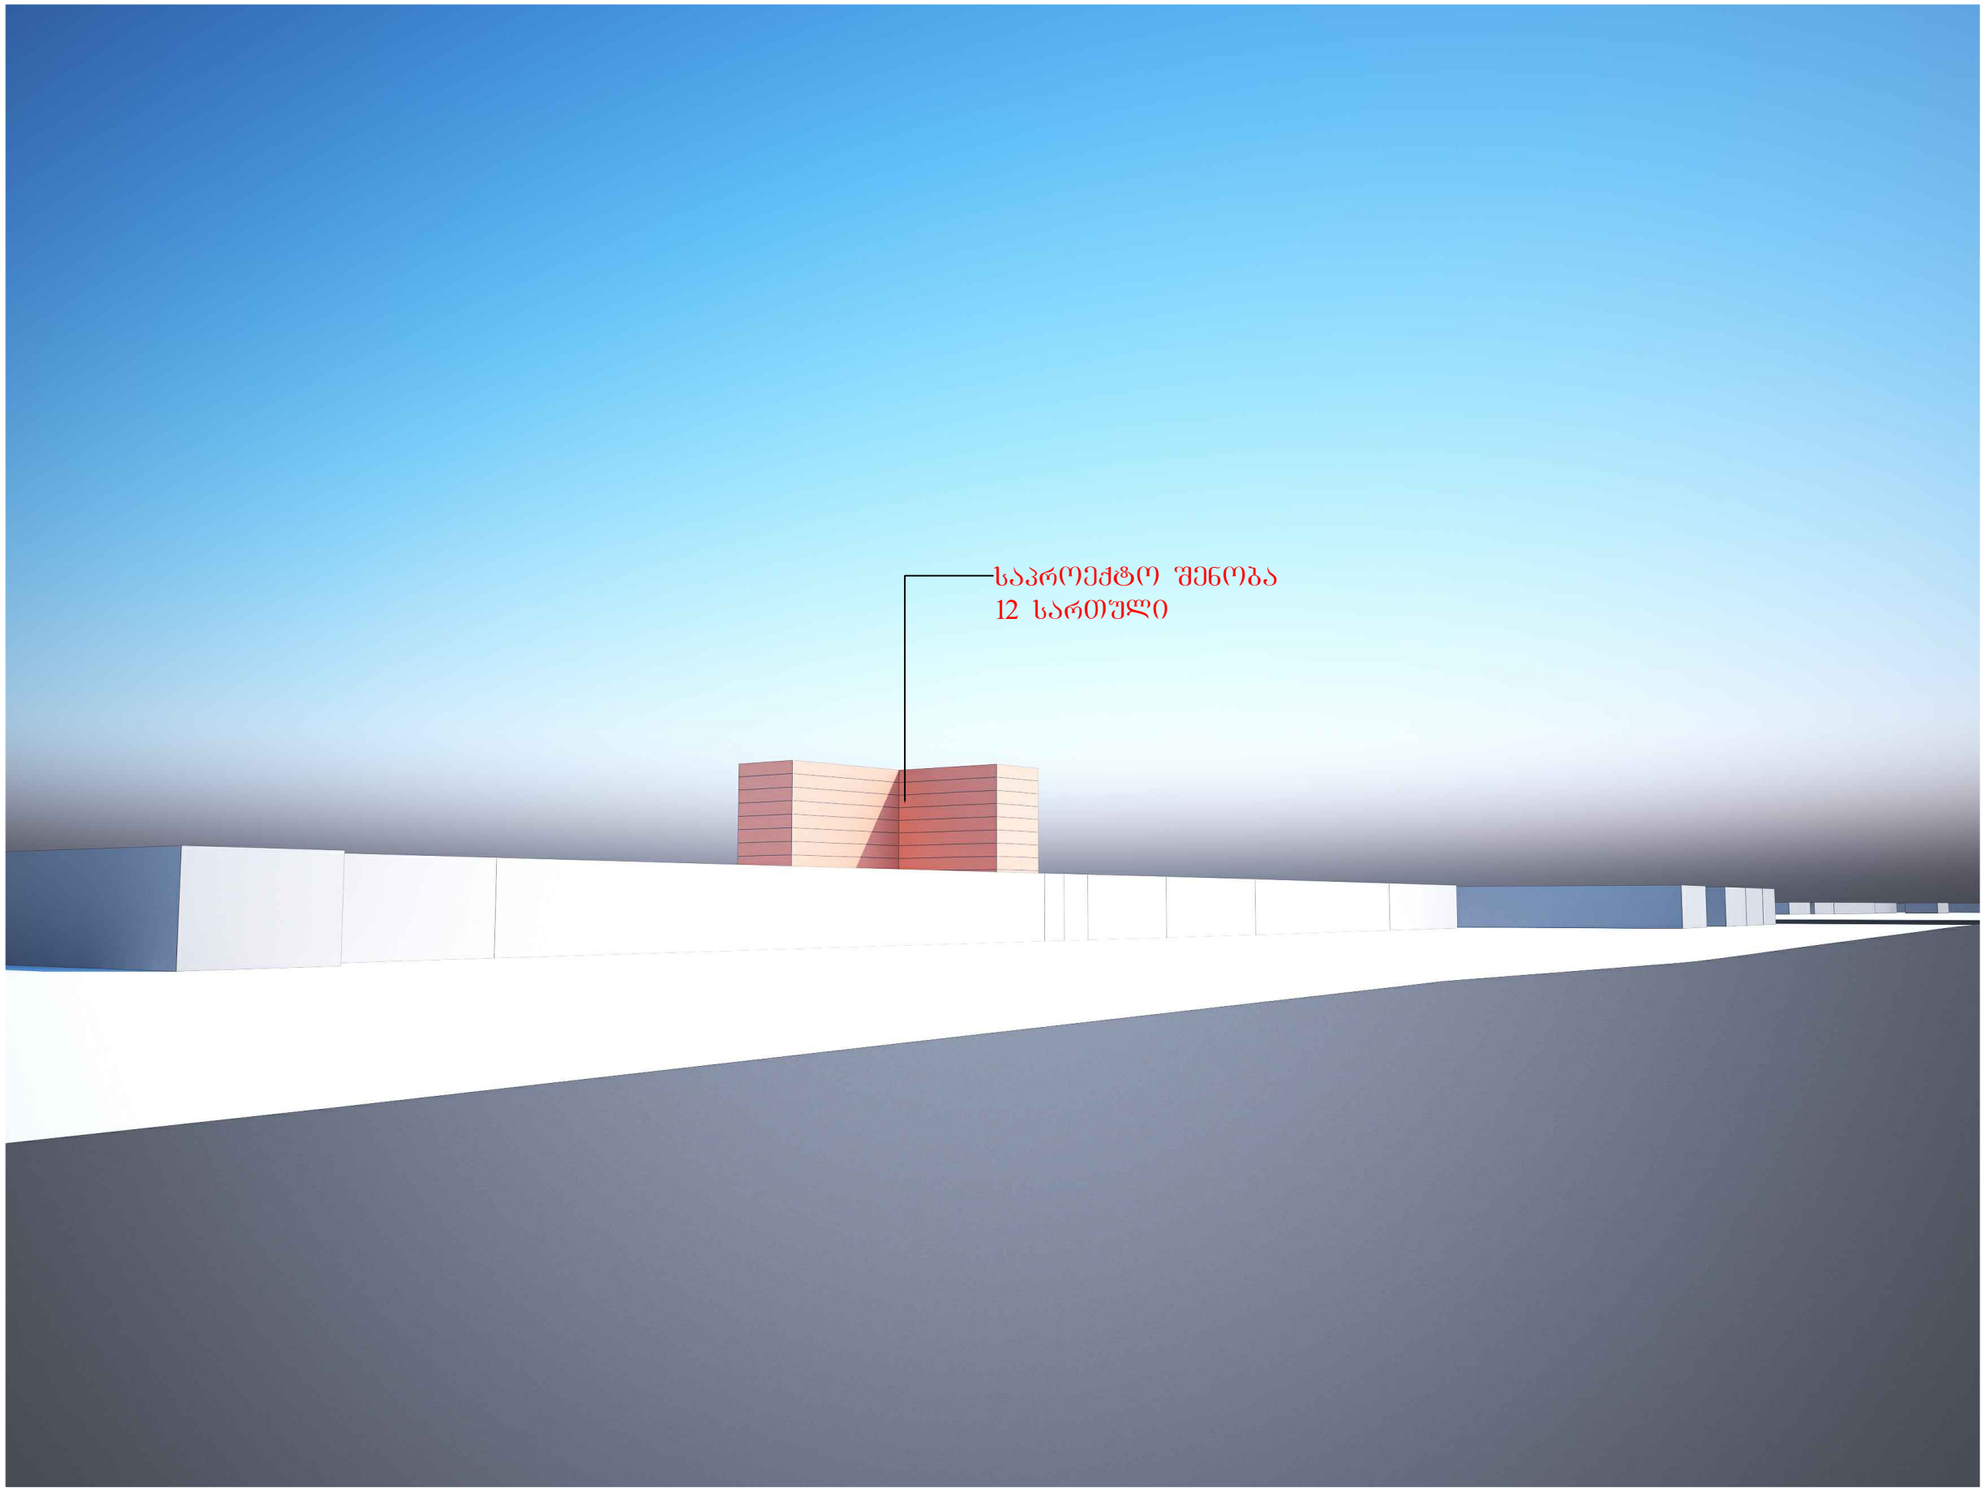

პერსპექტიული ხედები

მრავალბიანიანი საცხოვრებელი სახლი თვალჭრელიძის ქუჩაზე, საკადასტრო კოდი: 01.19.18.008.022, მიმდებარე ტერიტორიის კვლევა

HD GROUP