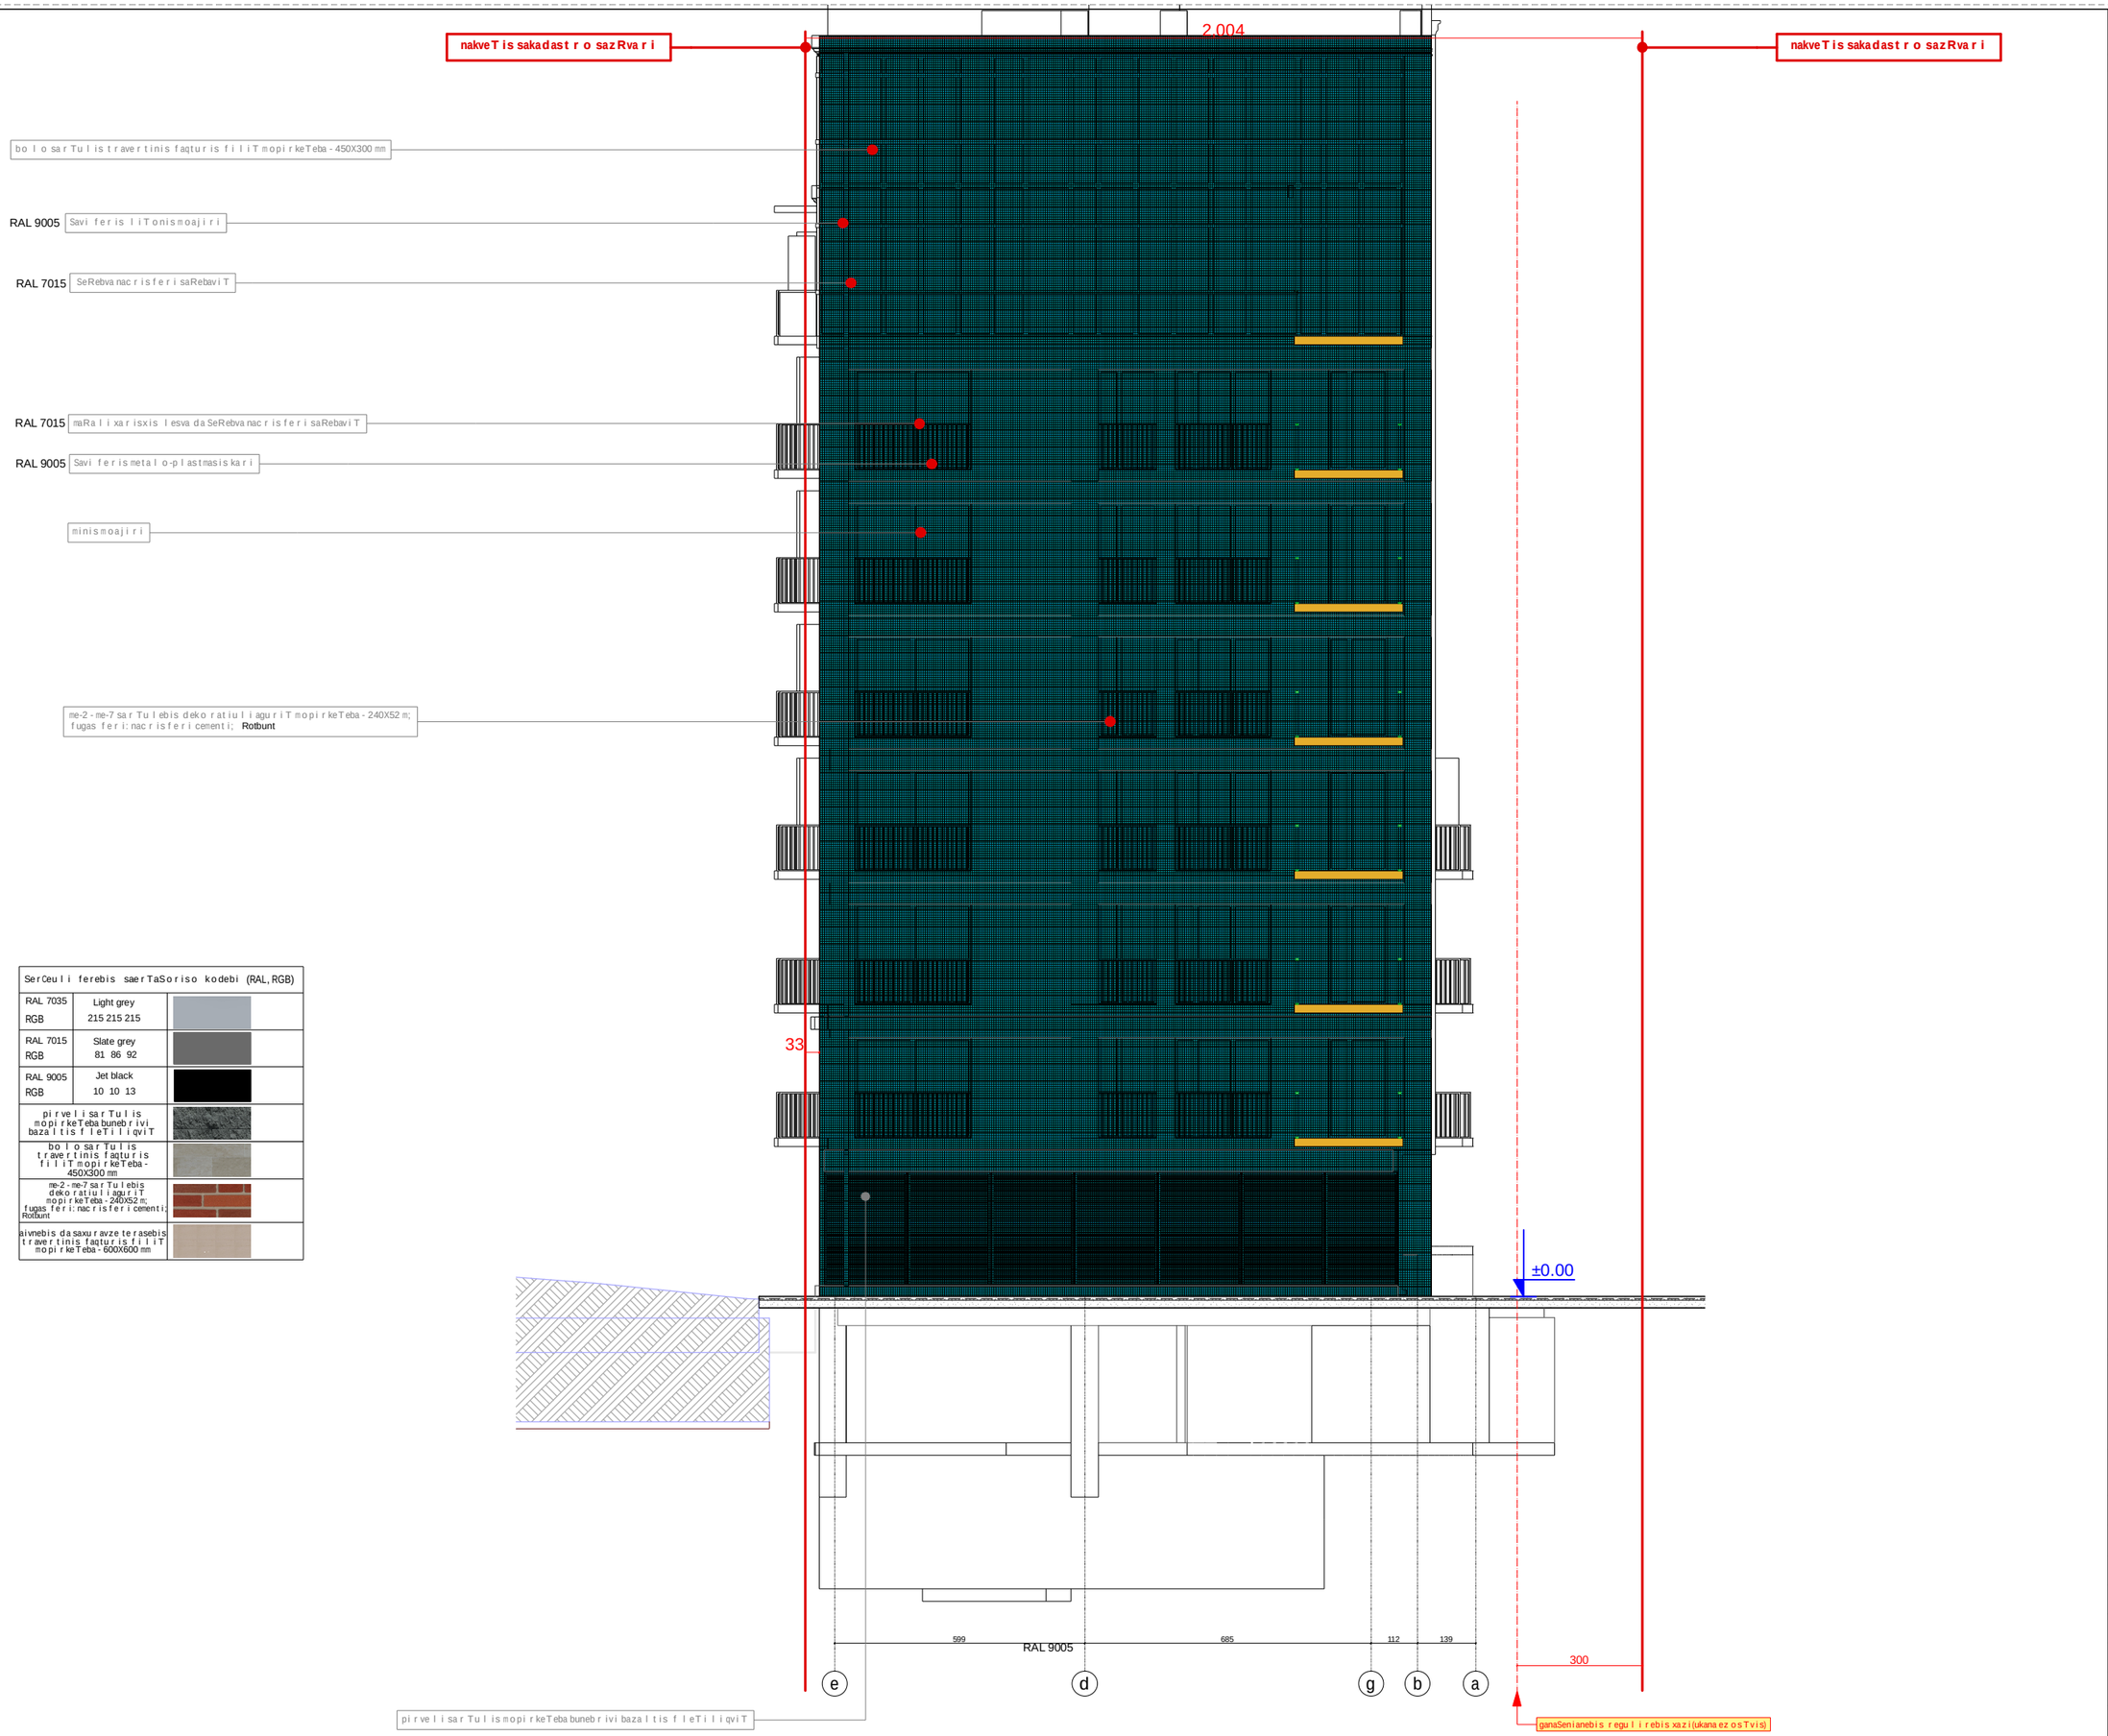


SerCeu l i f erebis saer TaSo r i so kodebi (RAL, RGB)		
RAL 7035 RGB	Light grey 215 215 215	
RAL 7015 RGB	Slate grey 81 86 92	
RAL 9005 RGB	Jet black 10 10 13	
pi r ve l i sar Tul i s mopi r keTeba bunebr i vi baza l t i s f l eTi l i qviT		
bo l o sar Tul i s t rave r t i n i s faqtur i s f i l i T mopi r keTeba - 450X300 mm		
me-2 - me-7 sar Tu l ebi s deko r a t i u l i agu r i T mopi r keTeba - 240X52 m; fugas f er i ; nac r i s f er i cementi ; Rotbunt		
aivnebis da saxu r avze te r asebis t rave r t i n i s faqtur i s f i l i T mopi r keTeba - 600X600 mm		


formati **A-2**

Tbilisi 2021 w.

dakveTa #

pirobiTiniSnebi

	saZiravnebeli xaziseburi
40.00	60765820 nivelebi
1	saxanZro obieqtis gamoZaxebis
3	3 60825 xaze
	saZiravi gzebis saxanZro dacvebis xaze 1 saxiT
	saZiravi gzebis saxanZro dacvebis xaze 2 saxiT
	saxanZro dacvebis saSualo manZili evakuaciisaTvis
5	3 0 xaviT mdebare saxanZro dacvebis
0.000	60765820 3 60825 , xi xi T
	saxanZro dacvebis 3 60825 xe l ebi s gamoyenebiT 3 ar i sxebi s 2 l eqsi koni saTvis saxanZro dacvebis saSualebebi (xanZargi , 3 0 , 0 , 0 ,

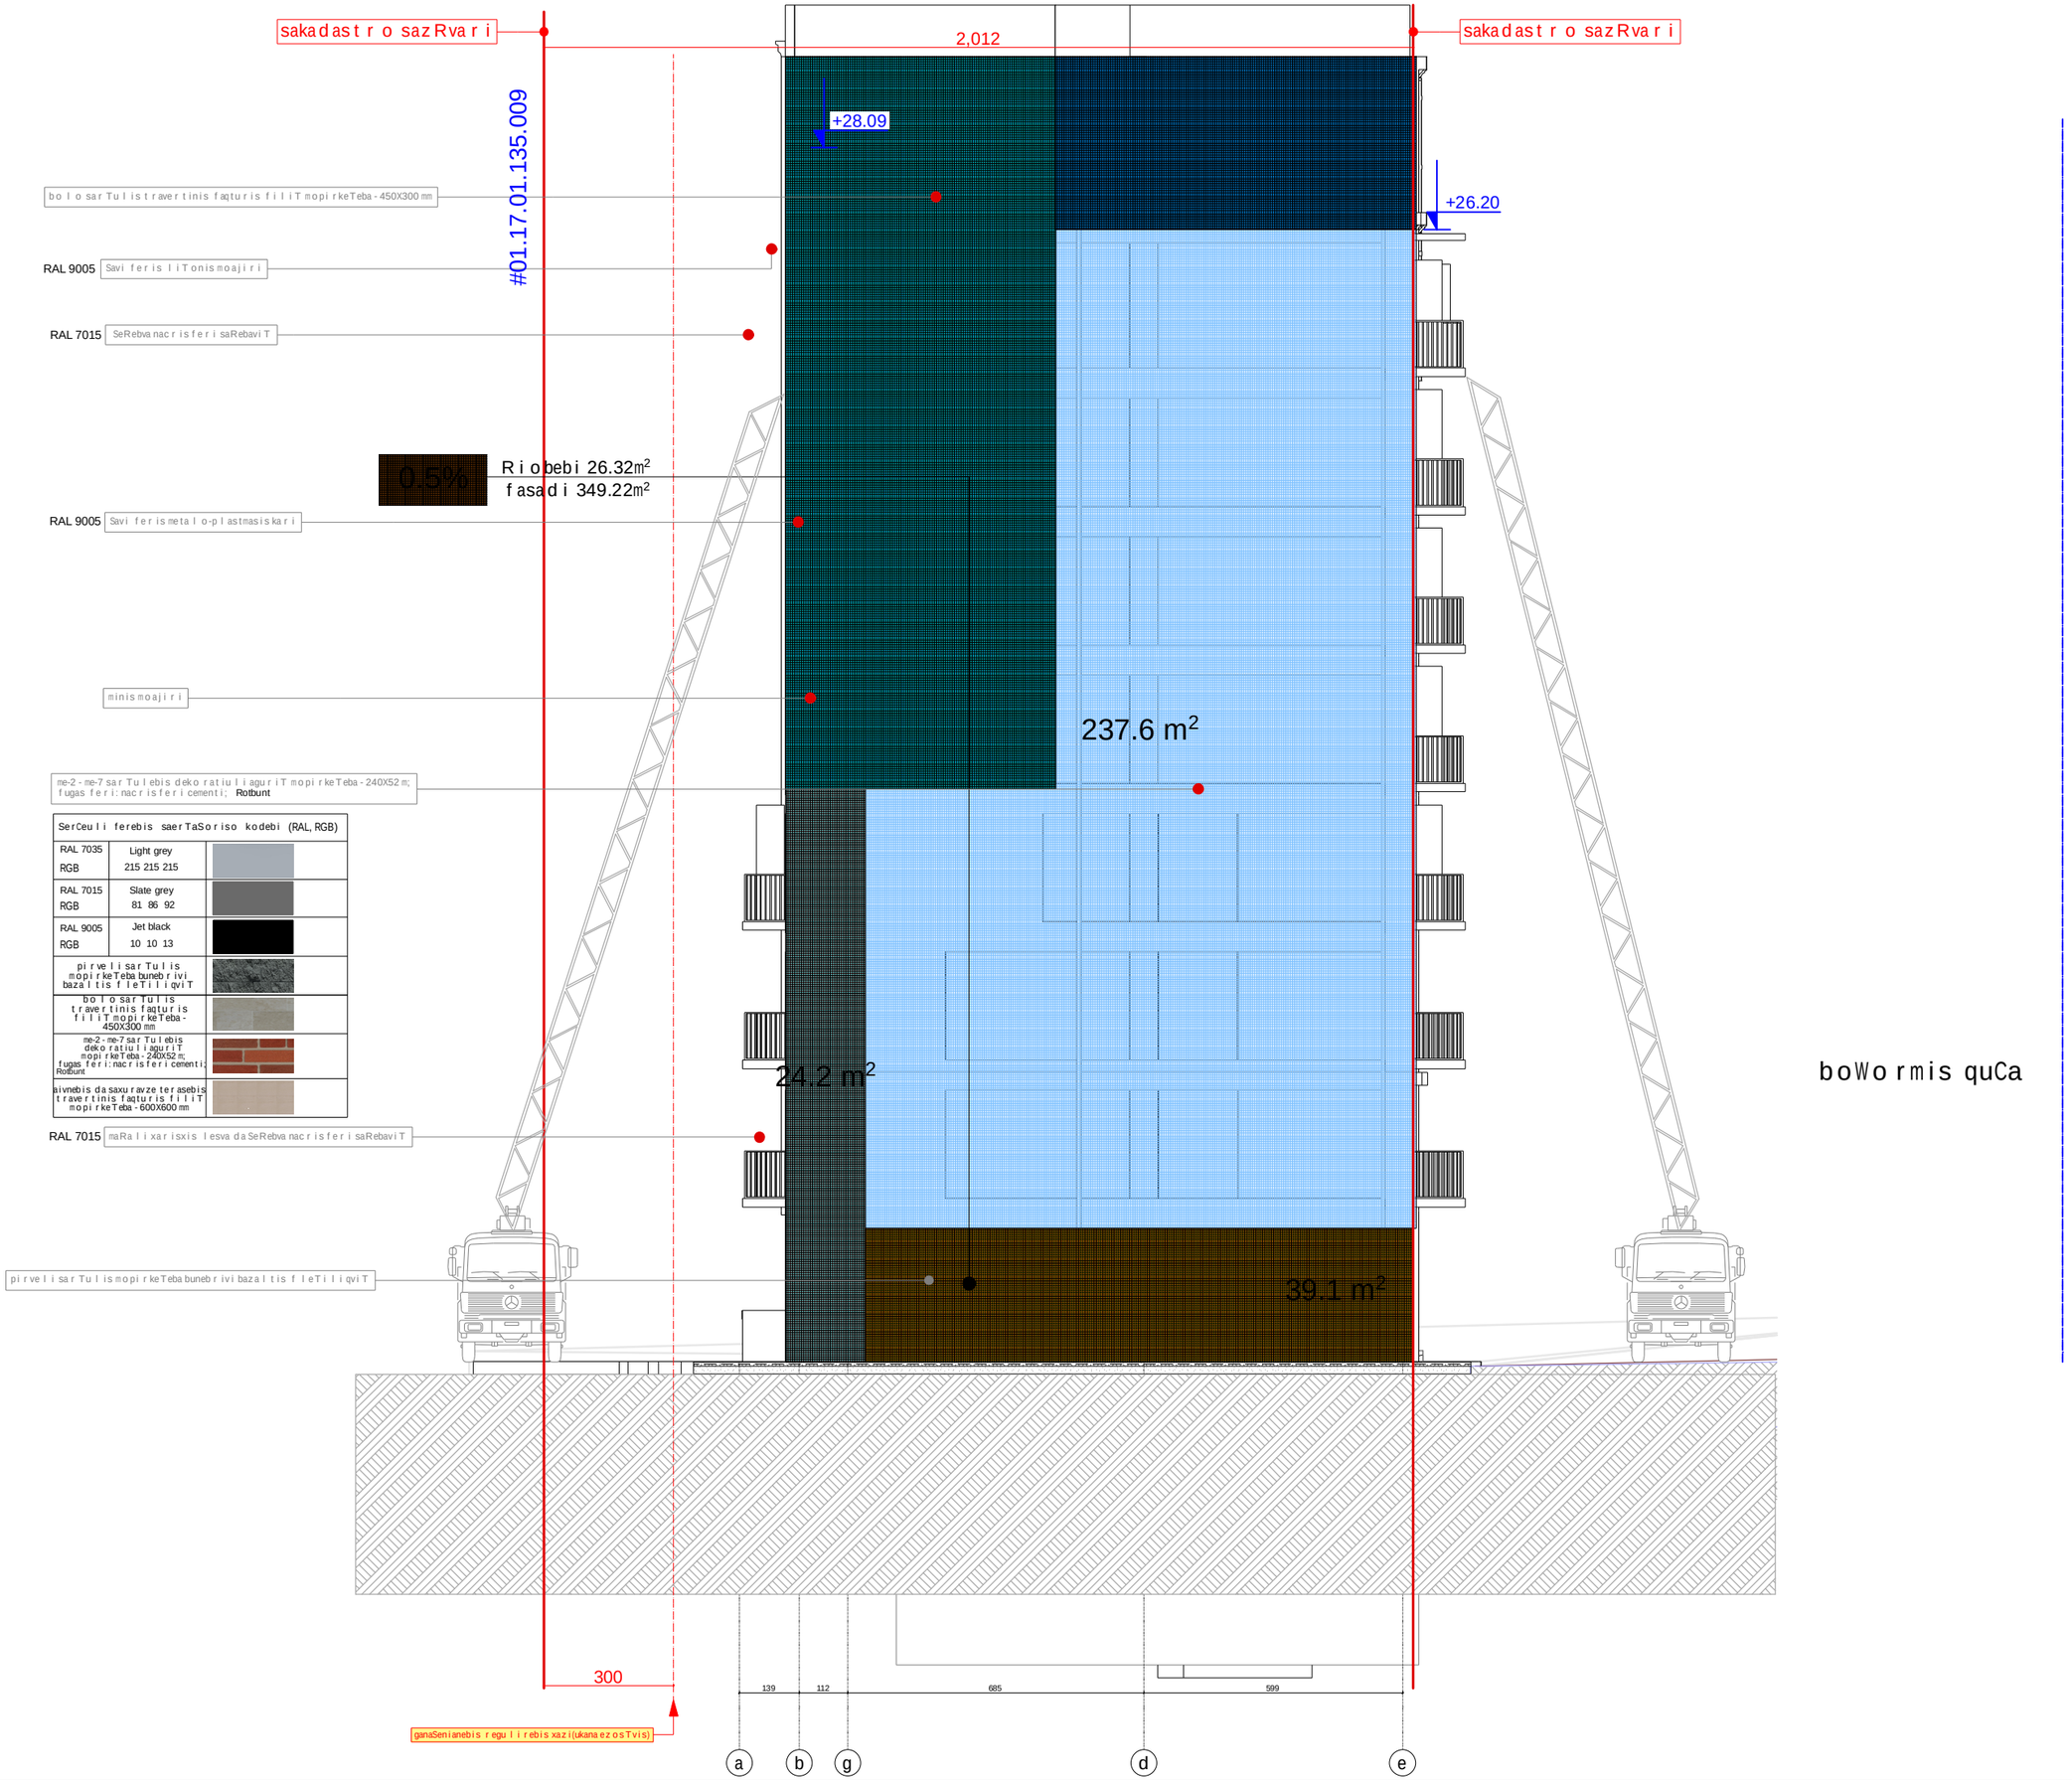


SerCeuli ferebis saerTaSoriso kodebi (RAL, RGB)		
RAL 7035 RGB	Light grey 215 215 215	
RAL 7015 RGB	Slate grey 81 86 92	
RAL 9005 RGB	Jet black 10 10 13	
pirveli sarTulismopirkeTebabunebrivi bazaltisfleTiliqviT		
bolo sarTulis travertinisfaqturis filiTmopirkeTeba - 450X300 mm		
me-2 - me-7 sarTulebis dekoratiuli aguriTmopirkeTeba - 240X52 m; fugas feri: nacrisferi cementi; Rotbunt		
nivnebis dasaxuravze terasebis travertinisfaqturisfiliT mopirkeTeba - 600X600 mm		


boWormis quCa

formati A-2	Tbilisi 2021 w.
	dakveTa #

pirobiTiniSnebi

	sakadastro sazRvari
±0.00	607657820 sigrZe
1	saxanZro gangaSis xeliT samarTavi kolofi
3	3 sarTuli saxe
	saxanZro gangaSis xeliTsamarTavi kolofis saxe 1 saxiT
	saxanZro gangaSis xeliTsamarTavi kolofis saxe 2 saxiT
	saxanZro signalizaciis saxiT gare kondicioneris agregatis adgili dagaTbobis qvabis saTavso moewyos safasade panel iT da SeRebos fasadis feriT
0.000	607657820 sarTuli done, sabolooTi
	saxanZro gangaSis xeliTsamarTavi kolofis saxe 1 saxiT
	2116Tili saxe
1	2Tili saxe
L=11.8 m 10%	saxanZro gangaSis xeliTsamarTavi kolofis saxe
	sasawyobo dakavebulobis jgufi - sw-2
	saqmiani jgufi - sq
	savaWro dakavebulobis jgufi - sv
	damxmare jgufi - ds
	sacxovrebeli dakavebulobis jgufis qvejgufi - sc-1, sc-2

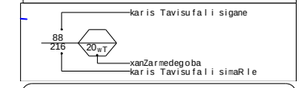

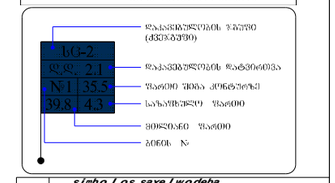

simboloS saxeli wodeba

	saxanZro mildgari
	xeli scecxlmaqri
	saxanZro gangaSis xeliT samarTavi kolofi
	kvamlis avtomaturi aRmomCeni
	kvamlze moreagire mauwyebeli
	avtosaSxefi
	saevakuacio gasavleli smaCvenebeli
	sasmeli wylis aparati
	saxanZro-samaSvelo samsaxuris mier gamosayenebeli misaerTebeli.
	sagangebo xmovani gangaSis sakomunikacio sistema
	saxanZro signalizacia
	---kondicioneris gare agregatisadgili dagaTbobis qvabis saTavso moewyos safasade panel iT da SeRebos fasadis feriSi

SeniSvnebi:

1. naxaze saproeqto Senobisnoli Seesabameba absoluturniSnuls +420,40
2. naxaze zomebi mocemulia santimetrebSi
3. naxazisyvelacvlileba mSenebl obisas SeTanxmebuli undaiyos proeqtis avtorTan

damkveTi - dainteresebuli piri/organizacia	misamarTi
S.p.s. "realTiavlabari" s/k 405012864	misamarTi: i.javaxiSvili, #1 sakadastro kodi: 01.34.34.010.012
SeTanxmebulia damkveTebTan TariRi 22/12/2020	xelmowera

proeqtis saxelwodeba

ქალაქ თბილისის მუნიციპალიტეტის საჯარო სამართლის იურიდიული პირი - ქალაქ თბილისის მუნიციპალიტეტის არქიტექტურის სამსახური


სტადია - პროექტის შეთანხმება

funqciuri daniSnulebis jgufi: mravalfunqciurikompleqsi/Senoba

qalaqi Tbilisi,quCa boWormis,#11

sakadastro kodi: 01.17.01.135.008

S.p.s. "realTiavlabari" s/k 405012864	სტადია - პროექტის შეთანხმება სტადია - მუშა პროექტი		
direqtori	a.gocirize		07/06/2021
mTavarqiteqtori	i.svimoniSvili		07/06/2021
konstruqtori	i.mexriSvili		07/06/2021
daamuSava	i.CigogiZe		07/06/2021
Seamowma	a.kiknaZe		07/06/2021
eqsperti	d.varvariZe		07/06/2021
TariRi	07/06/2021	ფასადი ა - დ	
სტადია	ს.ა.		

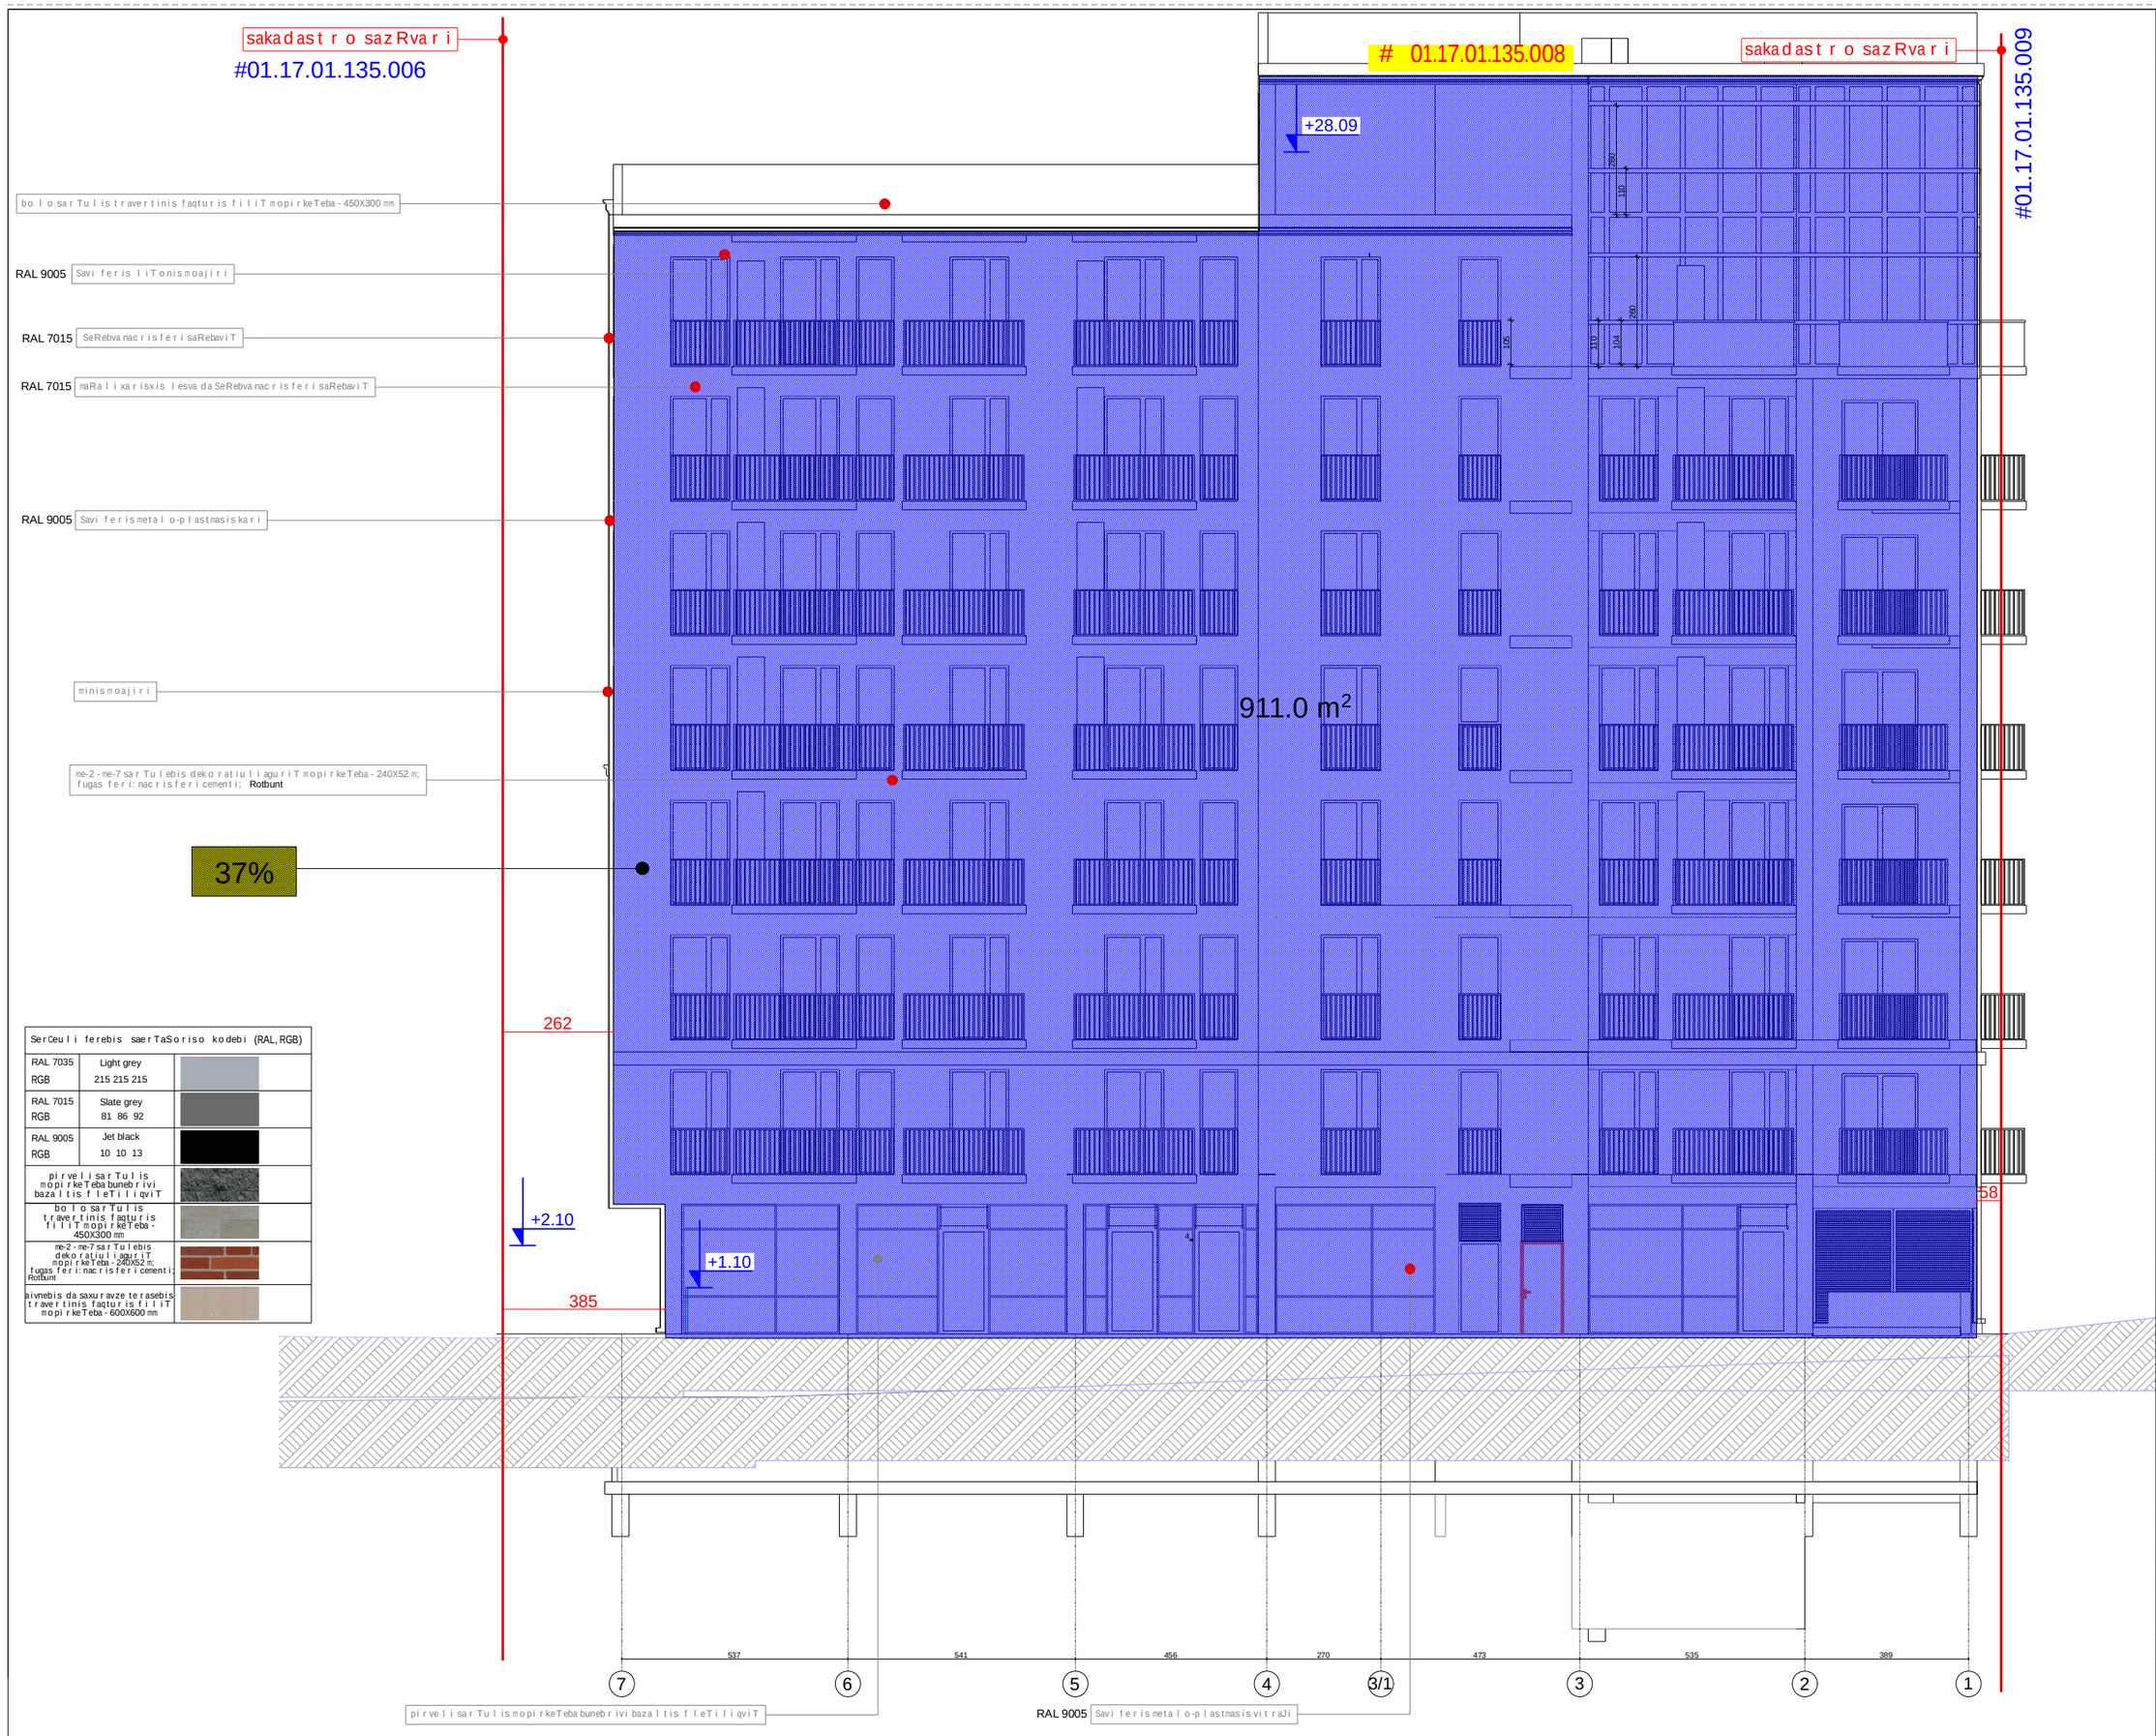

bolosarTulistravertinis faqturis filiTmopirkeTeba - 450X300 mm

RAL 9005 Savi feris liTonismoajiri

RAL 7015 SeRebvanacrisferisaRebaviT

RAL 7015 maRali xarisxis lesvadaSeRebvanacrisferisaRebaviT

RAL 9005 Savi ferismetalo-plastmasiskari

minismoajiri

me-2-me-7 sarTulebis dekoratiuli aguriTmopirkeTeba - 240X52 m; fugas feri: nacrisferi cementi; Rotbunt

pirveli sarTulismopirkeTebabunebrivi bazaltisfileTiliqviT

RAL 9005 Savi ferismetalo-plastmasisvitraJi

Serčeuli ferebis saerTaSoriso kodebi (RAL, RGB)		
RAL 7035 RGB	Light grey 215 215 215	
RAL 7015 RGB	Slate grey 81 86 92	
RAL 9005 RGB	Jet black 10 10 13	
pirveli sarTulis mopirkeTeba bunebrivi bazaltis fileTiliqviT		
bolo sarTulis travertinis faqturis filiTmopirkeTeba - 450X300 mm		
me-2-me-7 sarTulebis dekoratiuli aguriT mopirkeTeba - 240X52 m; fugas feri: nacrisferi cementi; Rotbunt		
aivnebis da saxuravze terasebis travertinis faqturis filiT mopirkeTeba - 600X600 mm		

formati **A-2**

Tbilisi 2021 w.

dakveTa #

pirobiTiniSnebi

	sasazRvro xazebis
±0.00	mTavari done
1	saxanZro wertilebi
1-1	saWrelis RerZi
	saxanZro elementebis gamoyenebis I saxiT
	saxanZro elementebis gamoyenebis 2 saxiT
	saxanZro elementebis saSualo done
	mTavari done
0.000	mTavari done
	saxanZro elementebis gamoyenebis 2 wlis ganmavlobaSi saSualo done (saSualo wlis done)
	saxanZro elementebis saSualo done
1	saxanZro xazi
L=11.8 m 50%	saxanZro elementebis gamoyenebis
	sasawyobo dakavebulobis jgufi - sw-2
	saqmiani jgufi - sq
	savaWro dakavebulobis jgufi - sv
	damxmare jgufi - ds
	sacxovrebeli dakavebulobis jgufis qvejgufi - sc-1, sc-2

karis Tavisufali sigane

88
216
20 mT

xanZarmedegoba
karis Tavisufali simaRle

BC-2	saxanZro elementebis saxeoba (dasaxeleba)
9.8 2.1	saxanZro elementebis raodenoba
N-1 35.5	saxanZro xmis done
39.8 4.3	saxanZro elementis saxeoba
	saxanZro elementis raodenoba
	saxanZro elementis N

simboloS saxeldeba

	saxanZro mildgari
	xelis cecxlmaqri
	saxanZro gangaSis xeliT samarTavi kolofi
	kvamlis avtomaturi aRmomCeni
	kvamlze moreagire mauwyebeli
	avtosaSxefi
	saevakuacio gasavlelis maCvenebeli
	sasmeli wylis aparati
	saxanZro-sanaSvelo samsaxuris mier gamosayenebeli misaerTebeli.
	sagangebo xmovani gangaSis sakomunikacio sistema
	saxanZro signalizacia

--- kondicionerisgare agregatisadgili dagaTbobisqvabis saTavso moewyos safasadepaneliT da SeiRebos fasadisferSi

SeniSvnebi:

1. naxazze saproeqto Senobisnoli Seesabameba absolutur niSnuls +420,40
2. naxazze zomebi mocemulia santimetrebSi
3. naxazisyvelacvliliebamSeneblobisas SeTanxmebuli undaliyos proeqtis avtorTan

damkveTi - dainteresebuli piri/organizacia S.p.s. "realTiavlabari" s/k 405012864	misamarTi saqarTvelo, Tbilisi, i.qeTaZis q-l 1 saidentifikacio kodi: 01.34.005.012
SeTanxmebulia damkveTebTan TariRi 22/12/2020	xelmowera


proeqtis saxelwodeba

ქალაქ თბილისის მუნიციპალიტეტის საკრებო სამრთველოს კულტურული პარკი -
ქალაქ თბილისის მუნიციპალიტეტის არქიტექტურის სამსახური

სტადია - პროექტის შეთანხმება
funqciuri daniSnulebisjgufi: mravalfunqciurikompleqsi/Senoba
qalaqi Tbilisi,quCabolWornis,#11
sakadastrokodi: 01.17.01.135.008

S.p.s. "realTiavlabari" s/k 405012864	სტადია - პროექტის შეთანხმება სტადია - ბუში პროექტი

direqtori	a.gociriZe		07/06/2021
mTavarqiteqtori	i.sviminiSvili		07/06/2021
konstruqtori	i.nexriSvili		07/06/2021
daamuSava	i.CigogiZe		07/06/2021
Seamowma	a.kiknaZe		07/06/2021
eqsperti	d.varvariZe		07/06/2021
TariRi	07/06/2021	ფასადი ღერძებში 7 - 1	
სტადია	ბ.ა.		

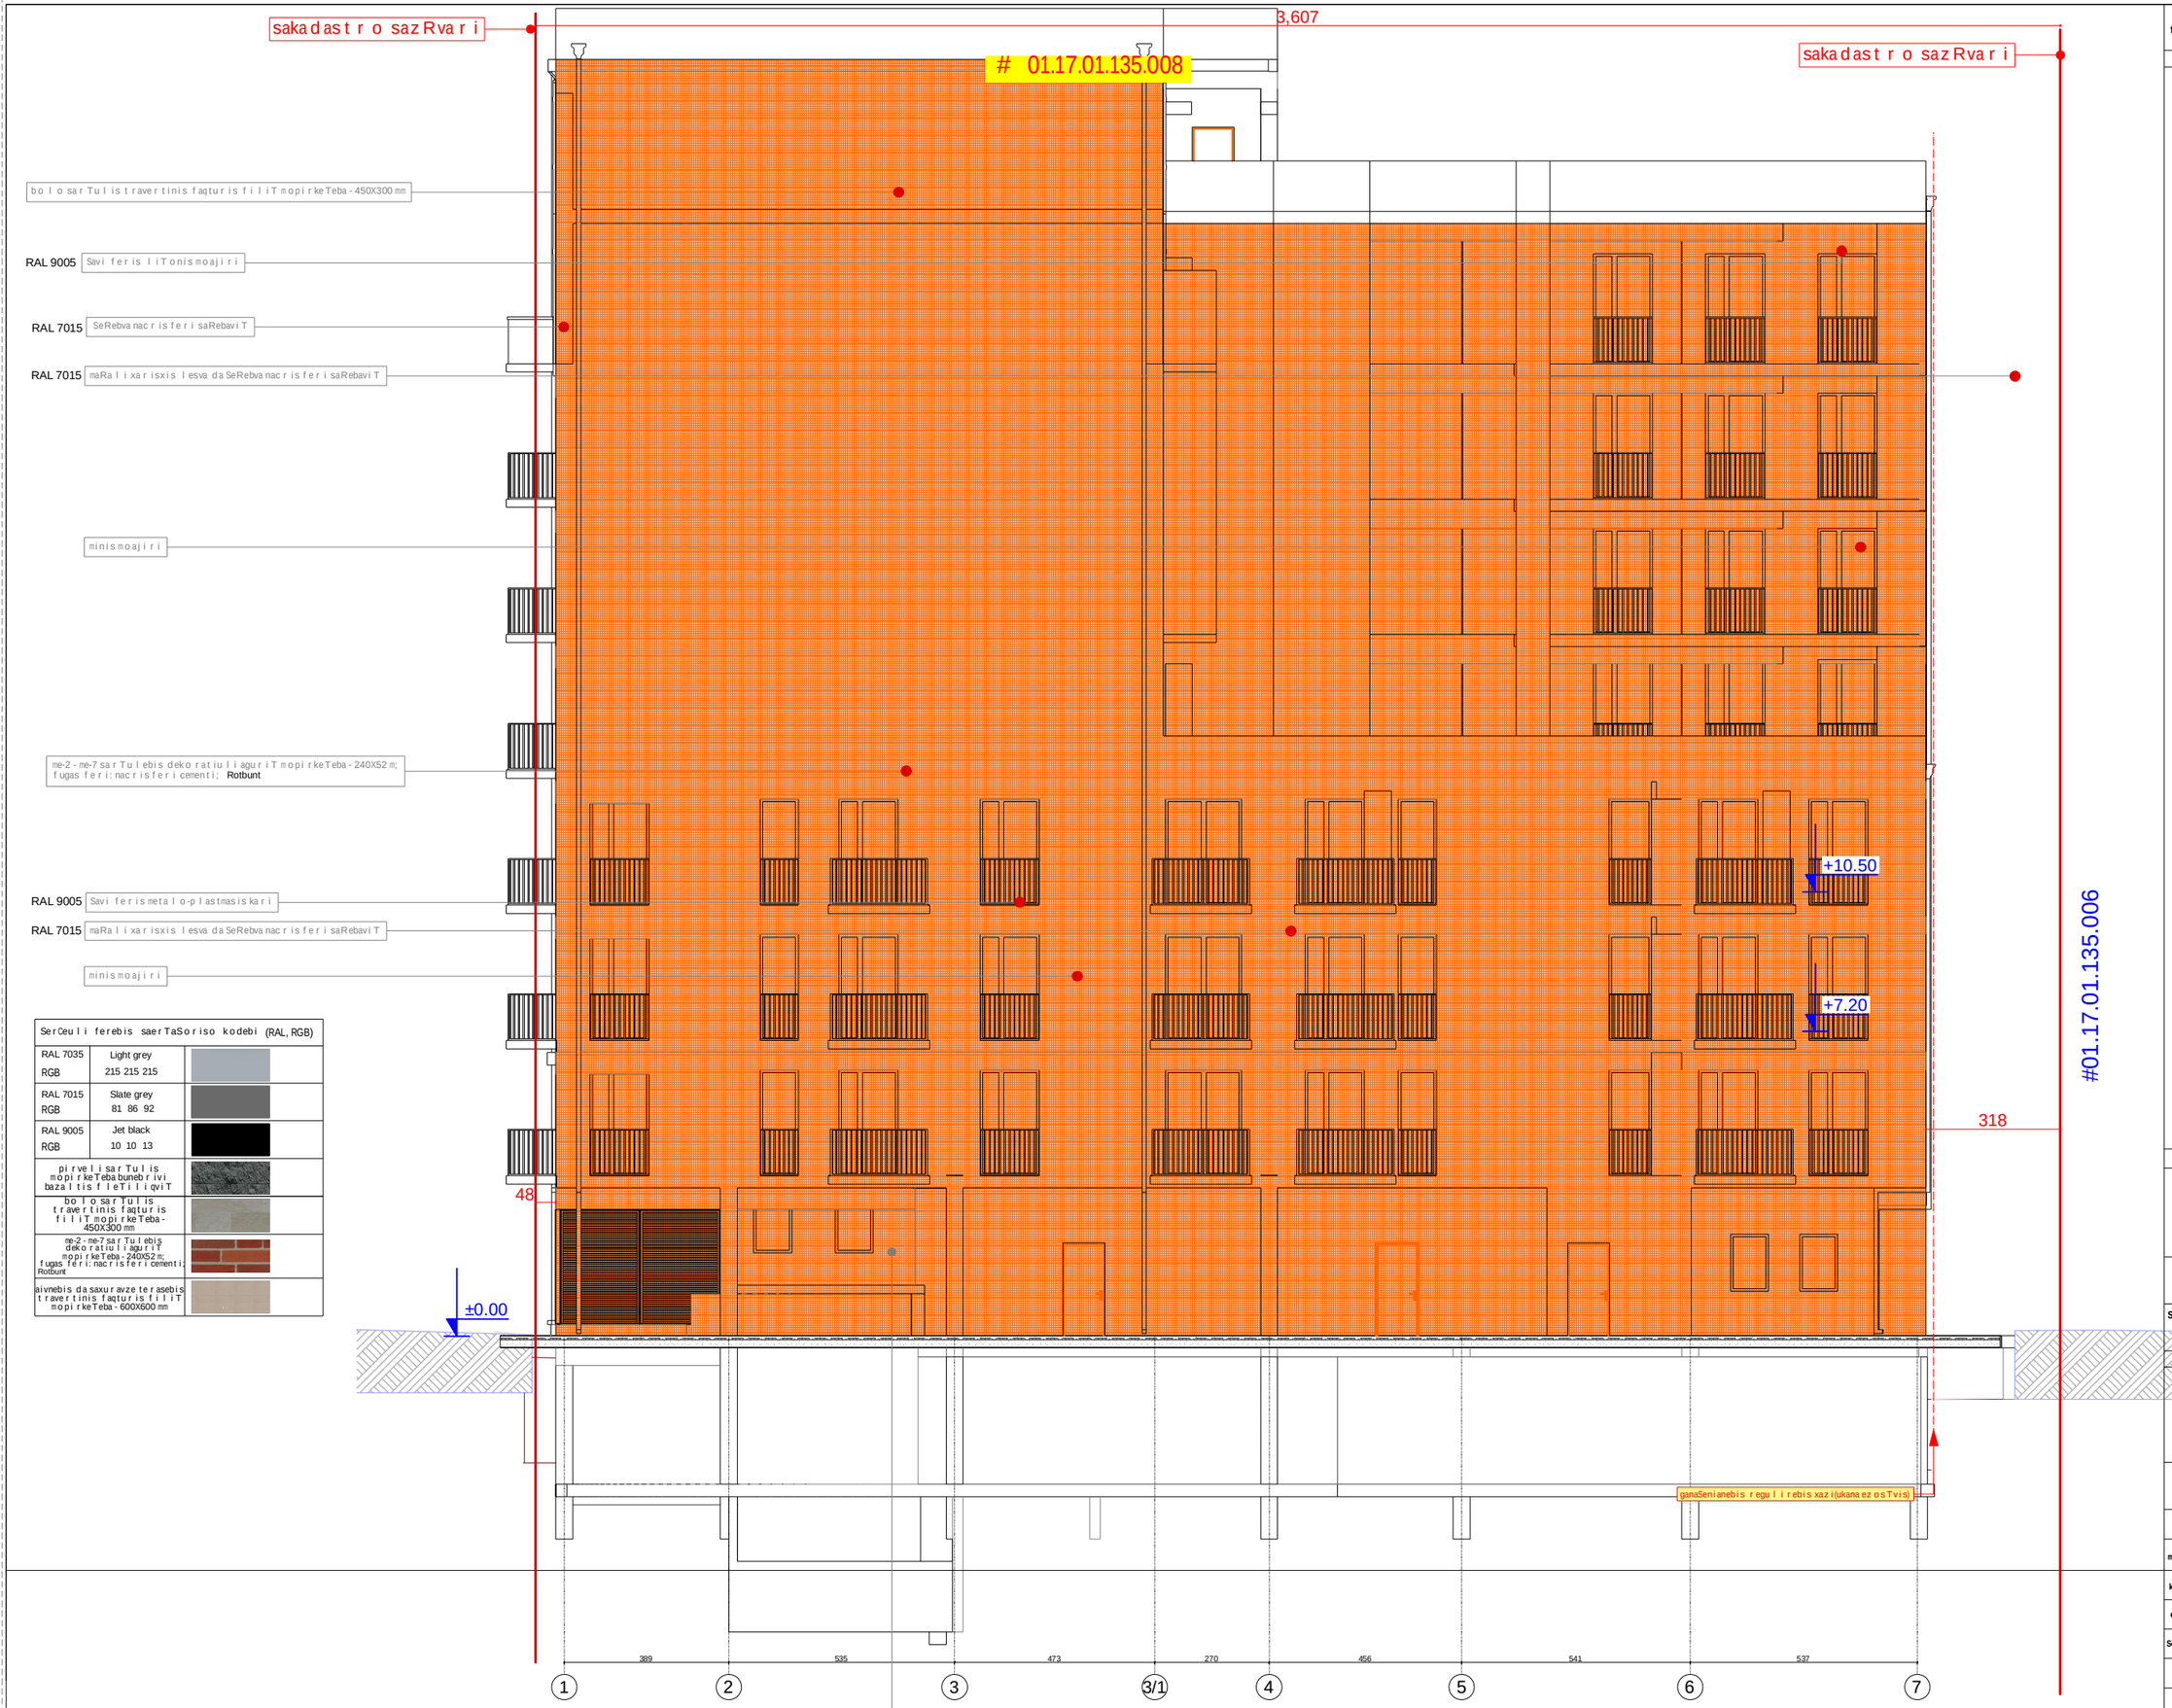

SerCeuli ferebis saerTaSoriso kodebi (RAL, RGB)		
RAL 7035 RGB	Light grey 215 215 215	
RAL 7015 RGB	Slate grey 81 86 92	
RAL 9005 RGB	Jet black 10 10 13	
pirveli sarTulis mopirkeTebabunebrivi bazaltisfleTiliqviT		
bolo sarTulis travertinis faqturis filiT mopirkeTeba - 450X300 mm		
me-2 - me-7 sarTulebis dekoratiuli aguriT mopirkeTeba - 240X52 m; fugas feri: nacris feri cementi; Rotbunt		
aivnebis dasaxurvze terasebis travertinis faqturis filiT mopirkeTeba - 600X600 mm		

formati	A-2
Tbilisi 2021 w.	
dakveTa #	

pirobiTiniSnebi

	sakadastro sazRvari
±0.00	60765820 niSnuli
1	saxarjoebis gamoTvla
1-1	saTvale xis
	saerTo ganaSenianebis xazi
	saerTo ganaSenianebis xazi 2
	saxanZro-sanaSvlo samsaxuris mier gamosayenebeli misaertebeli.
	60765820 saTvale xis nulovani niSnuli
0.000	60765820 saTvale xis, mdebareobs
	saerTo ganaSenianebis xazi 1 (saerTo, sazRvr. ganaSenianebis xazi) da saerTo ganaSenianebis xazi 2 (saerTo, sazRvr. ganaSenianebis xazi)
	saerTo ganaSenianebis xazi
1	saZirkvlis xazi
L=11.8 m 50%	saxarjoebis daxrilobis mimarTuleba
	sasawyobo dakavebulobis jgufi - sw-2
	saqmiani jgufi - sq
	savaWro dakavebulobis jgufi - sv
	damxmare jgufi - ds
	sacxovrebeli dakavebulobis jgufis qvejgufi - sc-1, sc-2

karis Tavisufali sigane
88
216
20 mT
xanZarmedegoba
karis Tavisufali simaRle

saxanZro-sanaSvlo samsaxuris mier gamosayenebeli misaertebeli.
UG-2
gg. 2.1
№1 35.5
39.8 4.3
saxanZro gangaSis xeliT samarTavi kolofi
saxanZro signalizacia
kondicioneris gare agregatis adgili dagaTbobis qvabis saTavso moewyos safasade paneliT da SeiRebos fasadis ferSi

simbolos saxelwodeba

	saxanZro mildgari
	xelis cecxlmaqri
	saxanZro gangaSis xeliT samarTavi kolofi
	kvamlis avtomaturi aRmomCeni
	kvamlze moreagire mauwyebeli
	avtosaSxefi
	saevakuacio gasavlelis maCvenebeli
	sasmeli wylis aparati
	saxanZro-sanaSvlo samsaxuris mier gamosayenebeli misaertebeli.
	sagangebo xmovani gangaSis sakomunikacio sistema
	saxanZro signalizacia
	kondicioneris gare agregatis adgili dagaTbobis qvabis saTavso moewyos safasade paneliT da SeiRebos fasadis ferSi

SeniSvnebi:

1. naxazze saproeqto Senobisno li Seesabameba absoluturniSnuls +420,40
2. naxazze zomebi mocemulia santimetrebSi
3. naxazisyvelacvlilebamSenebl obisas SeTanxmebuli undaiyos proeqtis avtorTan

damkveTi - dainteresebuli piri/organizacia S.p.s. "realTi avlabari" s/k 405012864	misamarTi mtkvari Tbilisi, i.qarTaZis pr.#1 sakadastro kodi: 01.34.34.050.012
SeTanxmebulia damkveTebTan	xelmowera
TariRi 22/12/2020	

proeqtis saxelwodeba

ქალაქ თბილისის მუნიციპალიტეტის საკარო სამართლის იურიდიული პირი - ქალაქ თბილისის მუნიციპალიტეტის არქიტექტურის სამსახური

სტადია - პროექტის შეთანხმება

funqciuri daniSnulebisjgufi: mravalfunqciurikompleqsi/Senoba

qalaqi Tbilisi,quCabolornis,#11

sakadastro kodi: 01.17.01.135.008

S.p.s. "realTi avlabari" s/k 405012864	სტადია - პროექტის შეთანხმება სტადია - მუშა პროექტი

direqtori	a.gocirize		07/06/2021
mTavarqiteqtori	i.svimoniSvili		07/06/2021
konstruqtori	i.mexriSvili		07/06/2021
daamuSava	i.Cigogize		07/06/2021
Seamowma	a.kiknaZe		07/06/2021
eqsperti	d.varvariZe		07/06/2021
TariRi	07/06/2021	ფასადი ღერძებში 1 - 7	
სტადია	მ.პ.		