საძართველო

———№———
———№———

მისამართი: ქ. თბილისი, ბიორგი ტერეშჩერკოს ქუჩის I შესახვევი №4

ფართობი: 600 კვ.მ. არასასოფლო-სამეურნეო საკ.კ 01.13.01.018.116

მოსარგებლე: შ.პ.ს. "თბილისის გულისა და სისხლძარღვთა კლინიკა"

ქუჩა გ. ტერეშჩერკო



სიტუაციური ნახაზი

განყოფილების უფროსი		
მთავარი სპეციალისტი		

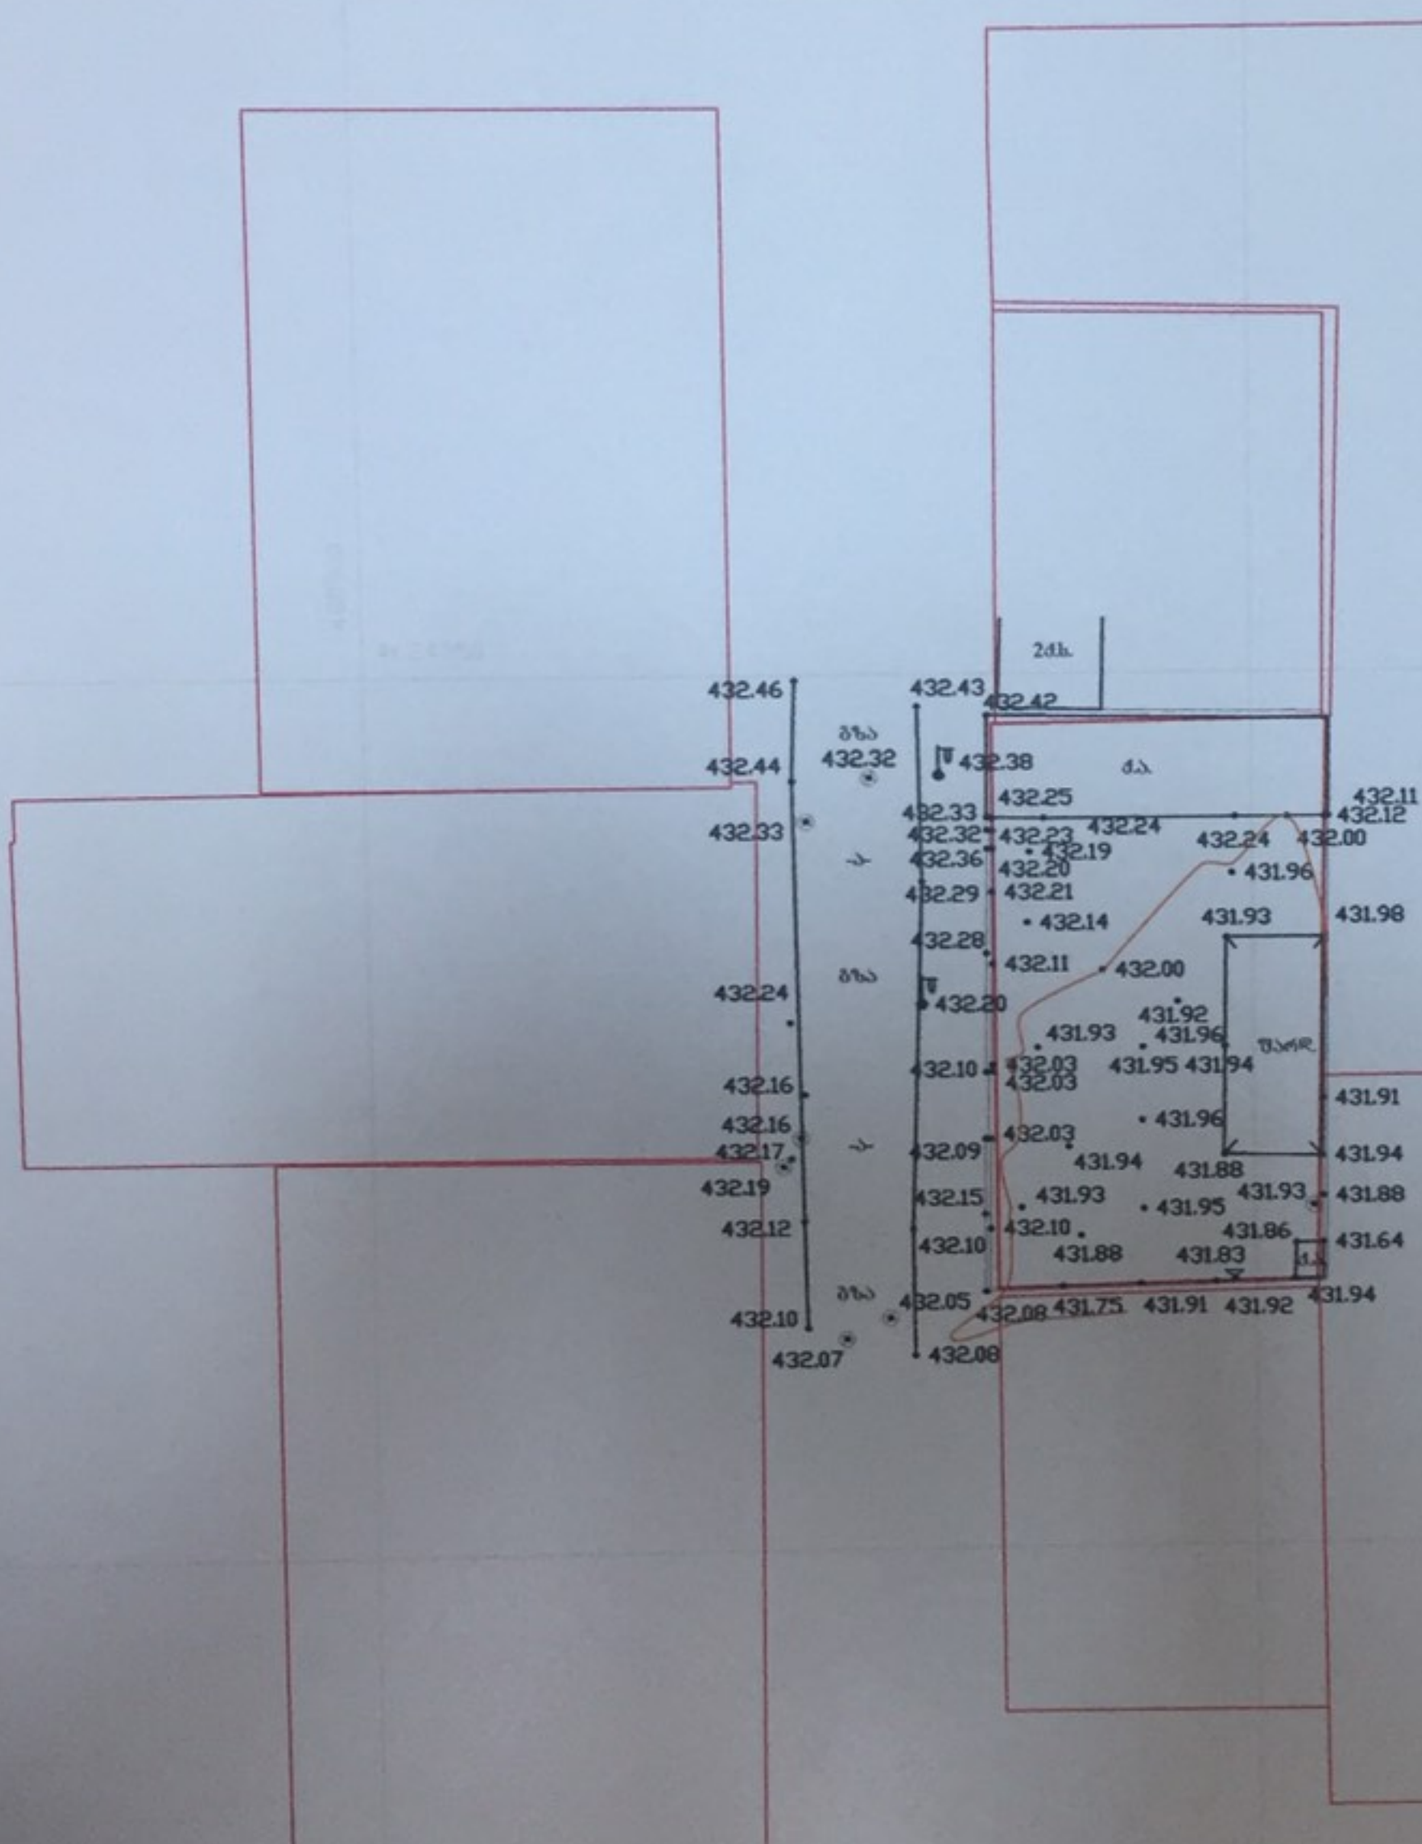

ნახაზი შესრულებულია მიწისქვეშა კომუნიკაციების გარეშე, მიწის სამუშაოების წარმოება შეათანხმეთ კომუნიკაციების წარმომადგენლებთან

პირობითი აღნიშვნები

საბს. სახლი	შარფული	წყალგაყვანილობა	გაზი
არასაბს. სახლი	ქვაფენილი შენობა	ქანალიზაცია	ელ. ბაგირები
ხის ღობე	ბეტონის ბორდიური	სანიაღვრე	გათბობა
ლითონის კიბეები	გზისკენ გასასვლელი	ძაბვა	დრენაჟი
ელ. განათების ბაზა	ასფალტი		
საბრანდმოედრო ბაზები	გარე განათება		
ბაზები	საბინძურწყლიანი ჭები		

შ.პ.ს. "ფარმი"		
დირექტორი		გ. ტრაპაიძე
შემსრულებელი		გ. ტრაპაიძე
დამკვეთი		შპს "ეროვნული ცენტრი ტრანსპლანტაციის პროექტი"
მ. 1:500		18.03.2021

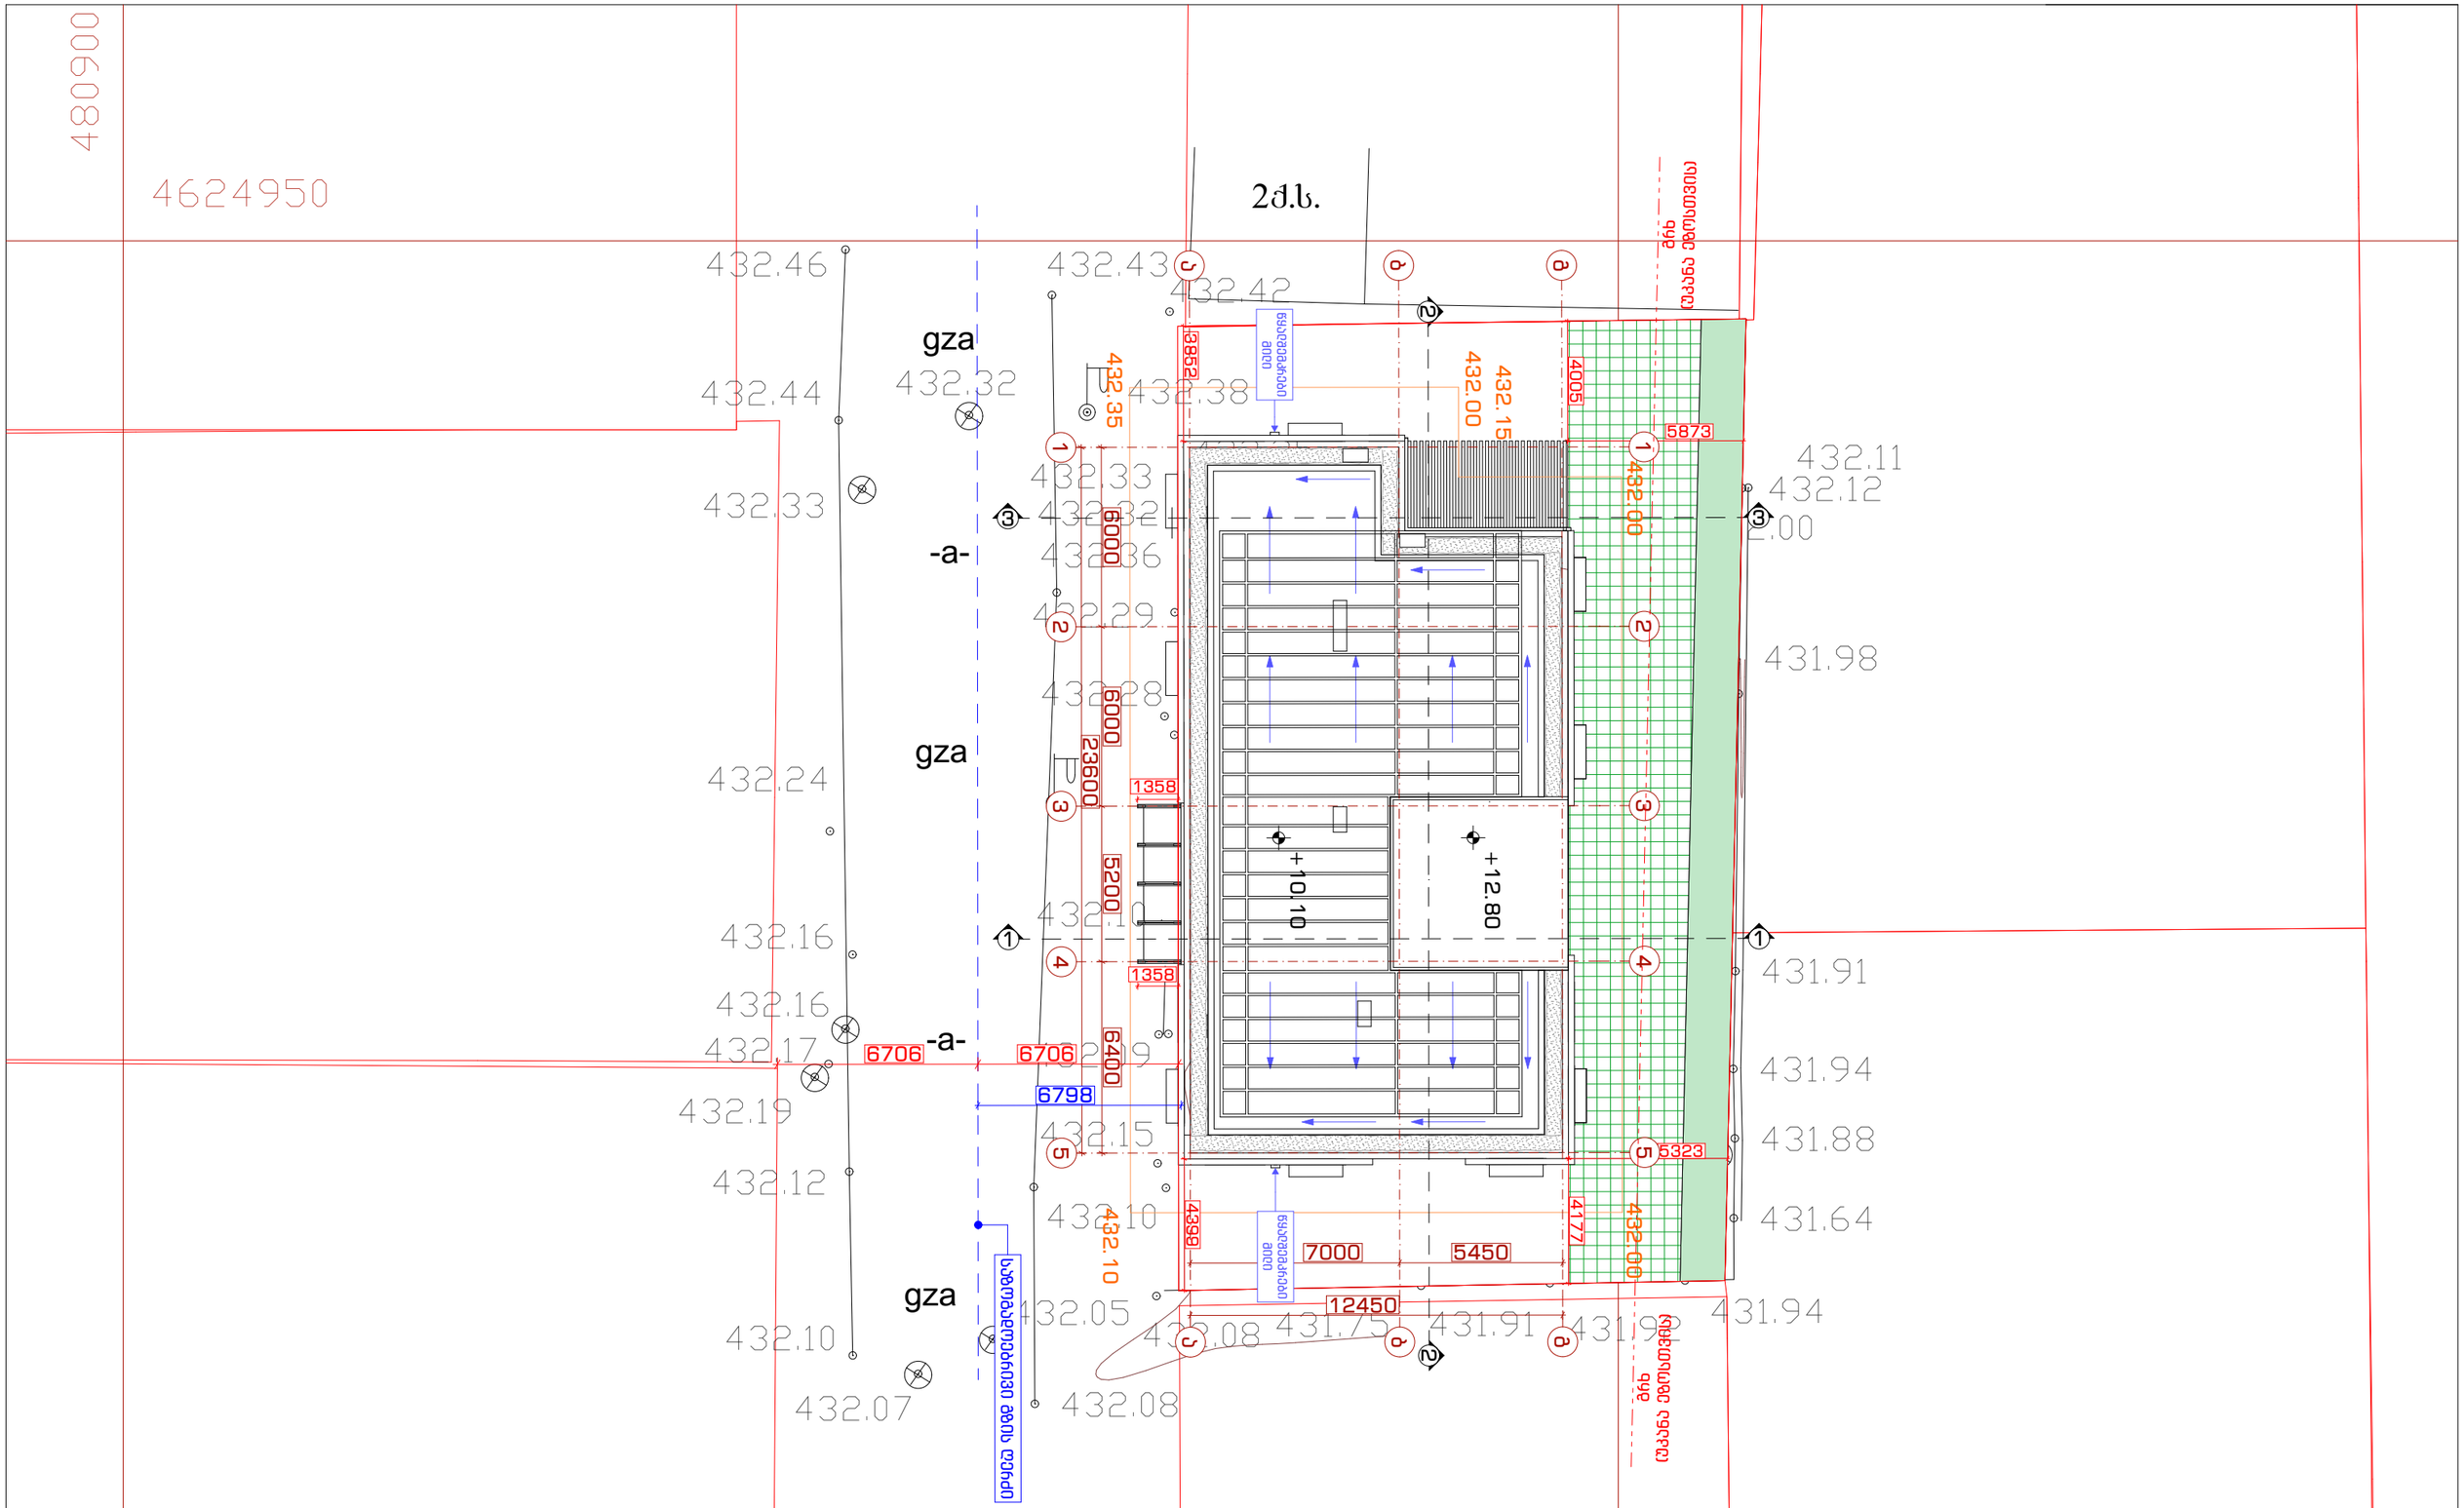
4809000
4624950
2ძ.ხ.
432.46
432.44
432.33
432.24
432.16
432.16
432.17
432.19
432.12
432.10
432.07
gza
-a-
gza
-a-
432.43
432.42
432.32
432.38
432.35
432.33
432.32
432.36
432.29
432.28
432.29
432.15
432.10
432.05
432.08
432.08
3852
6000
6000
23600
1358
5200
1358
6706
6706
6400
6798
4399
7000
5450
12450
4177
5323
4005
5873
432.00
432.15
432.00
432.00
+10.10
+12.80
432.11
432.12
431.98
431.91
431.94
431.88
431.64
431.94
431.91
431.75
431.91
431.94
ელ. ქსელის ბოძი
ელ. ქსელის ბოძი
ელ. ქსელის ბოძი