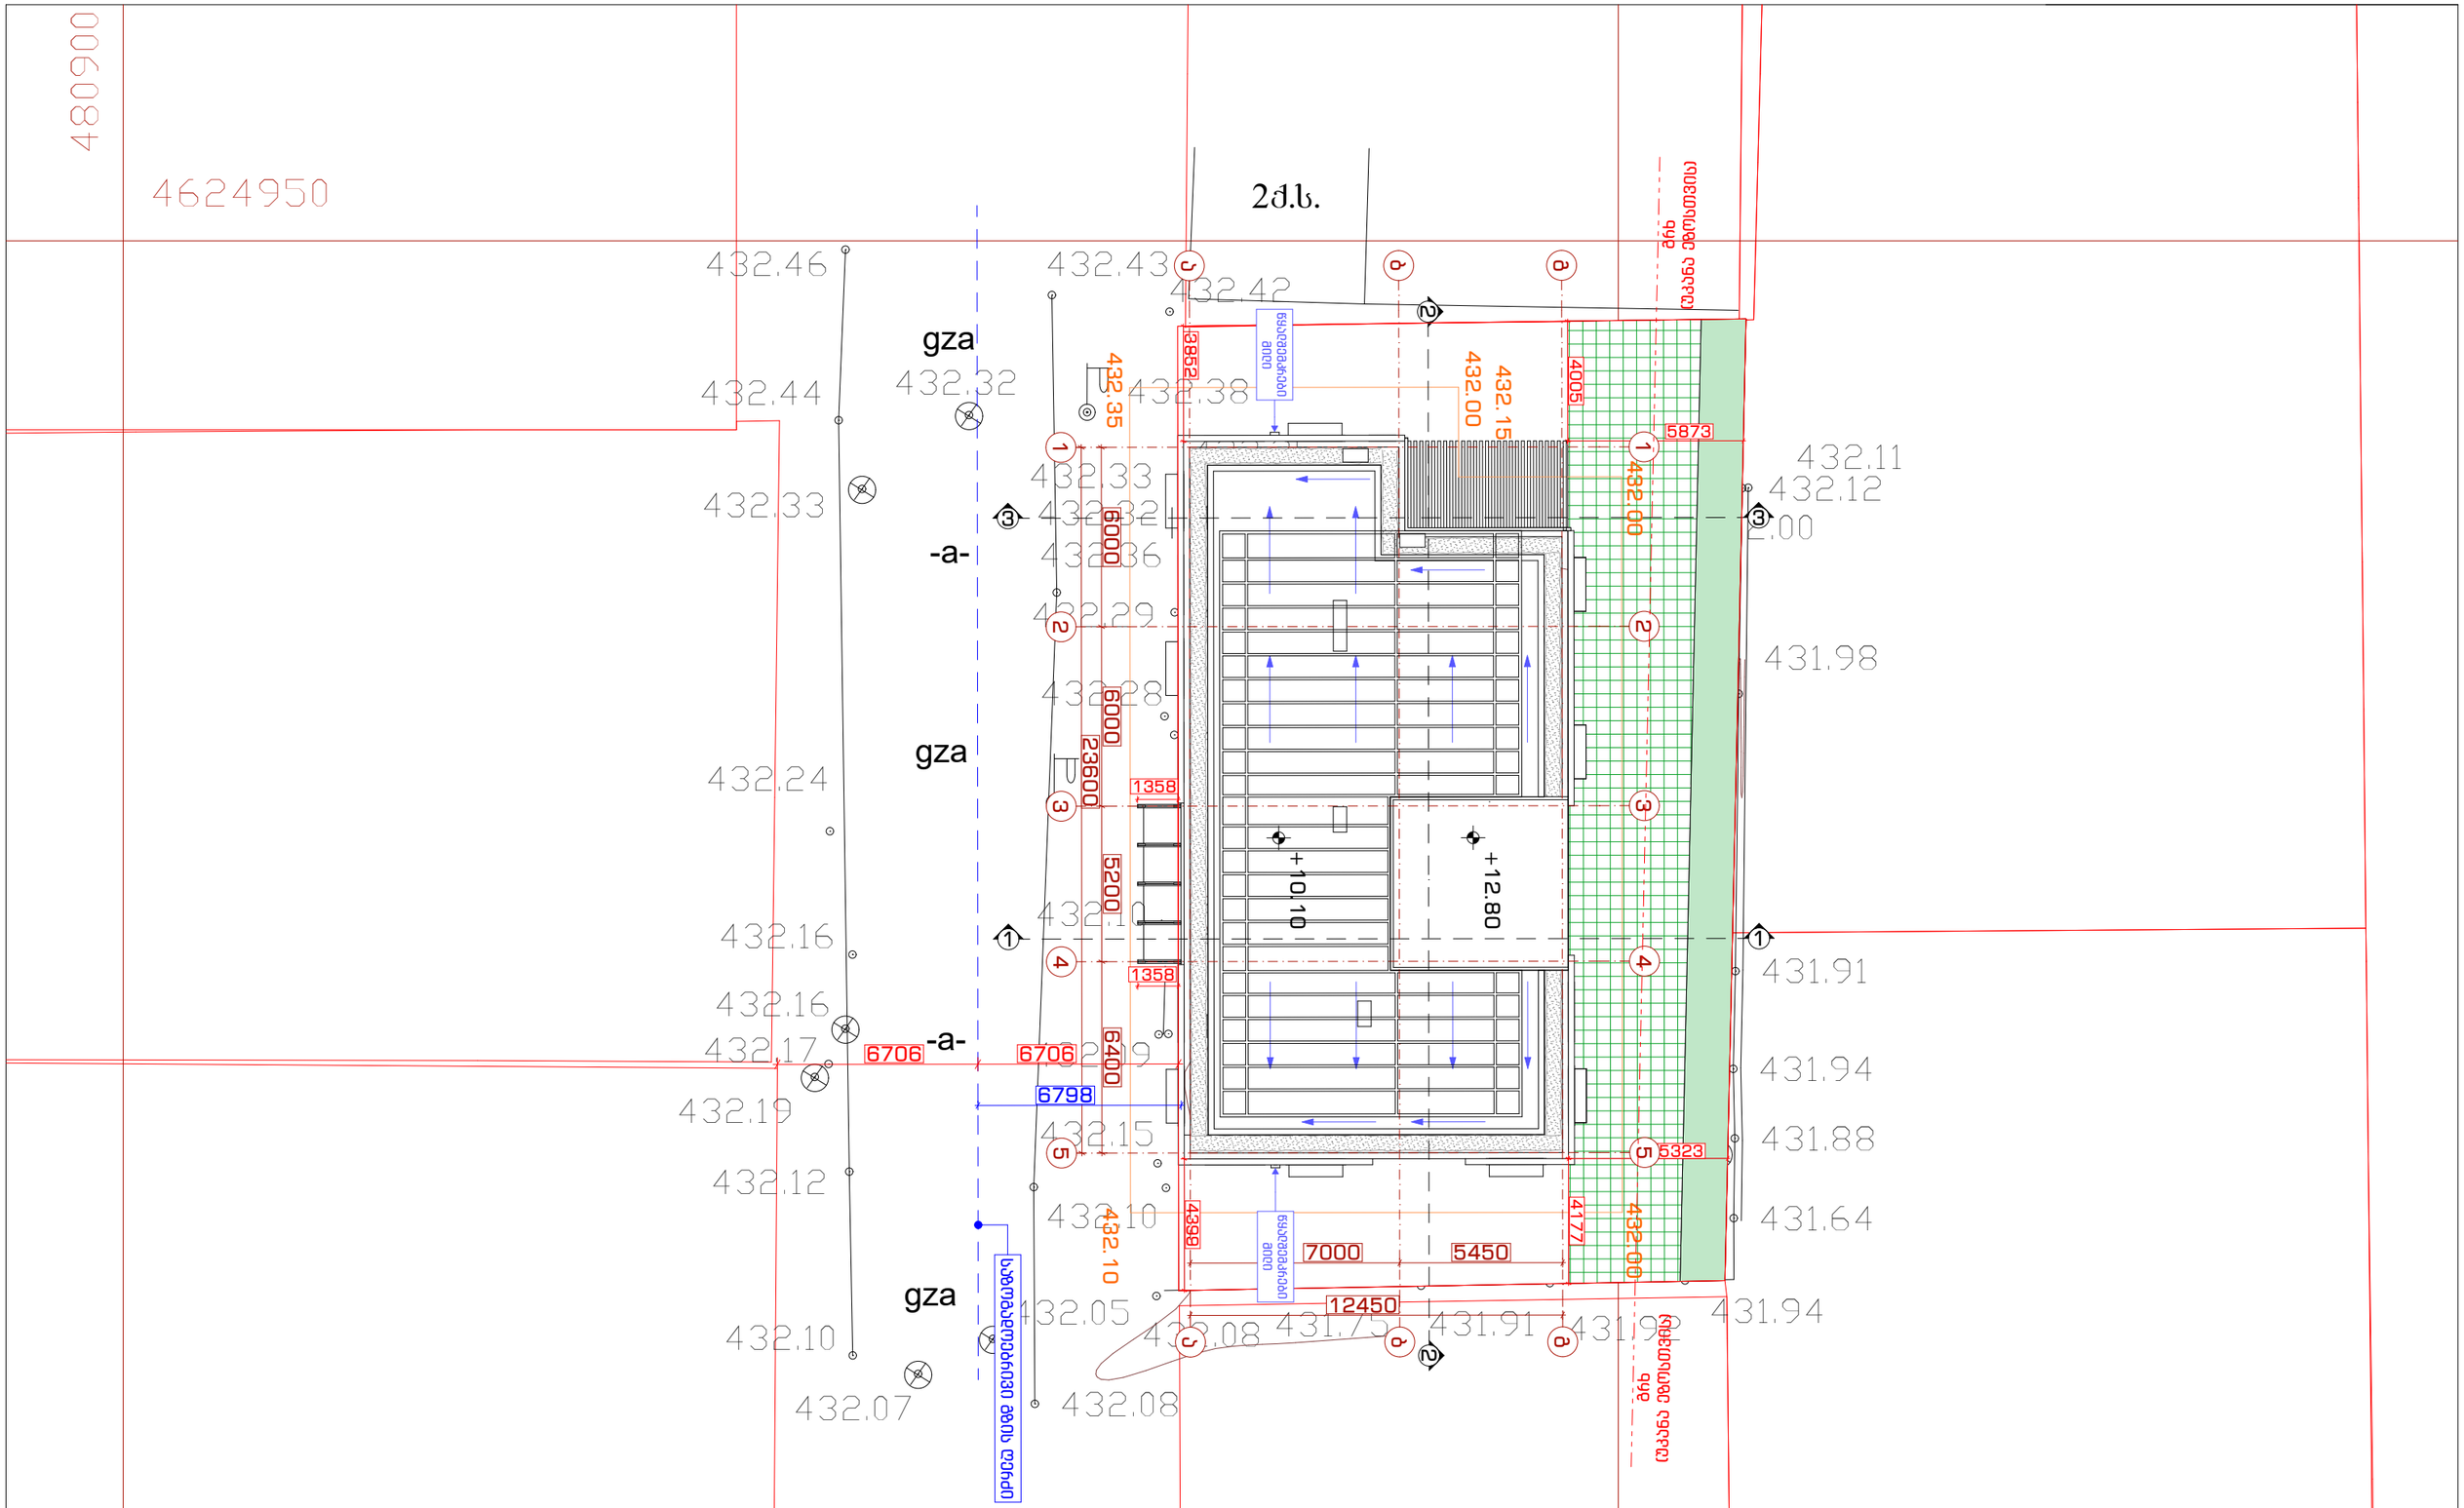
4809000
4624950
2ძ.ხ.
432.46
432.44
432.33
432.24
432.16
432.16
432.17
432.19
432.12
432.10
432.07
gza
-a-
gza
-a-
432.43
432.42
432.32
432.38
432.35
432.33
432.32
432.36
432.29
432.28
432.29
432.10
432.05
432.08
432.08
3852
4005
5873
6000
6000
23600
1358
5200
1358
6706
6706
6400
6798
5323
4177
4399
7000
5450
12450
+10.10
+12.80
432.15
432.00
432.00
432.00
432.10
432.11
432.12
431.98
431.91
431.94
431.88
431.64
431.94
431.91
431.75
431.91
431.94
ელექტროგადამცემი ანძა
ელექტროგადამცემი ანძა
ელექტროგადამცემი ანძა

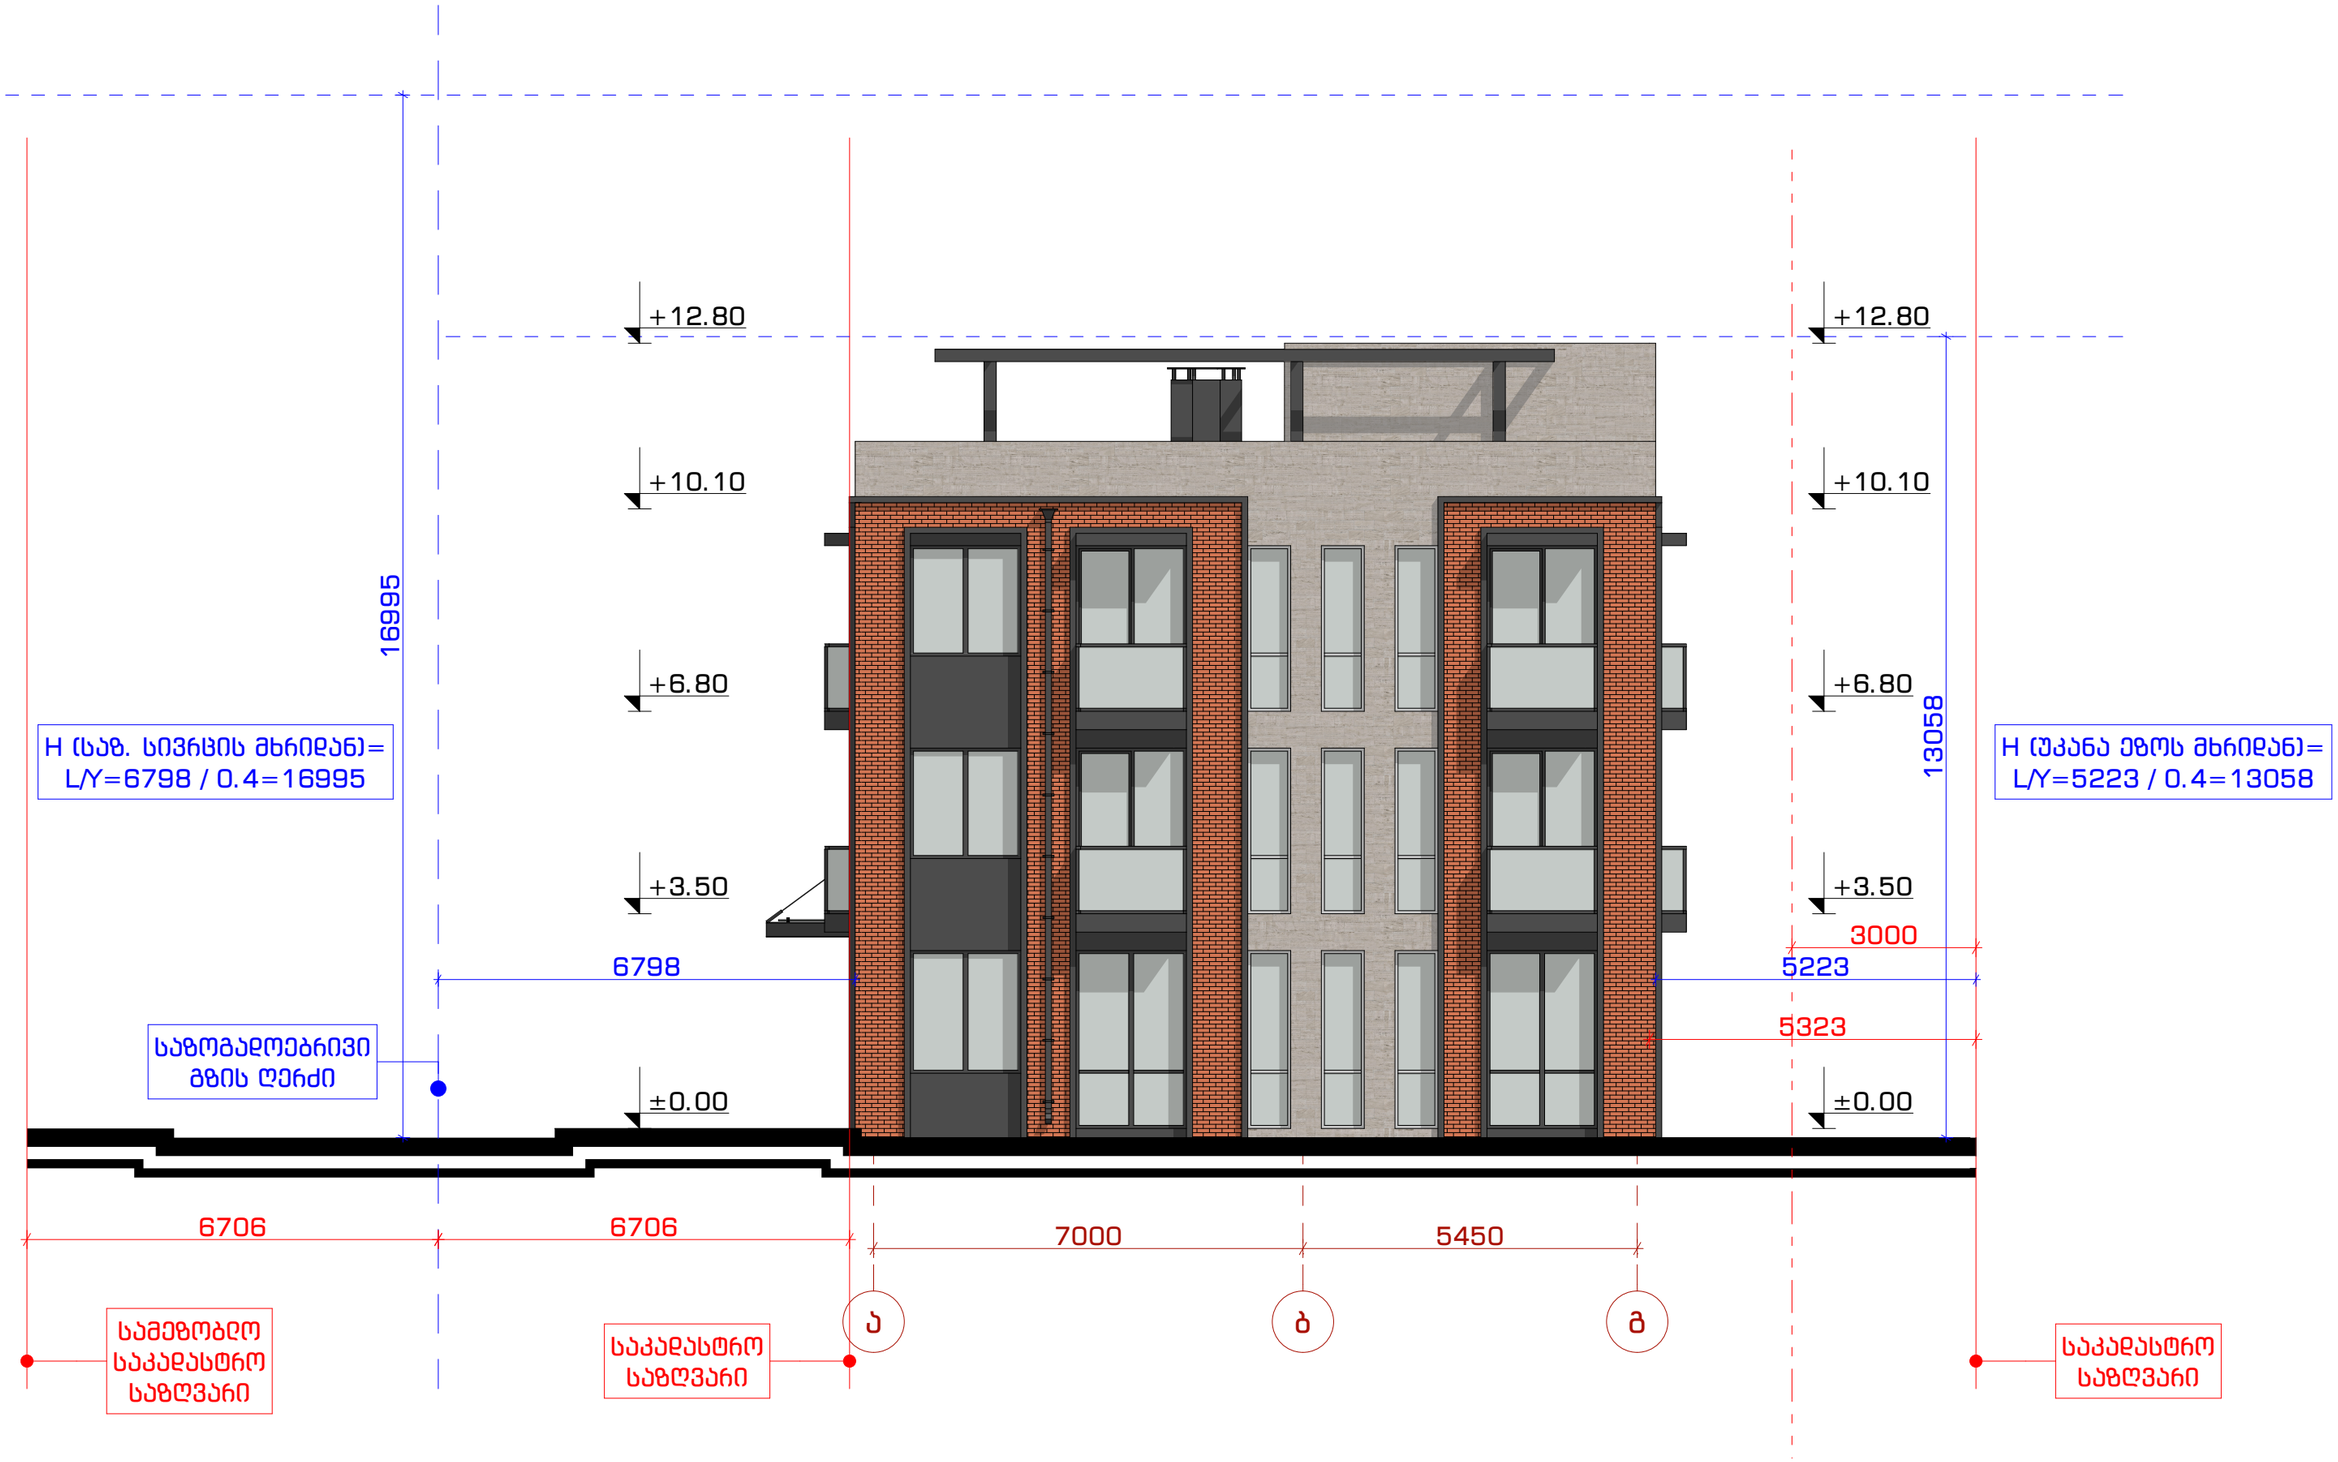

პროექტის სახელწოდება:		ნახაზის დასახელება:	თანამდებობა	გვარი	ხელმოწერა		
ოფისი		მაქსიმალური სიმაღლის განსაზღვრის სქემა	არქიტექტორი	დ.პაპიძე		მასშტაბი 1:100	ფურცელი ა-700 / ფურცელი № ა-701
			არქიტექტორი	ლ.ხვიბლიანი		ფორმატი A - 3	
						თარიღი 2021 წ.	გვერდი 35