სიტუაციური გეგმა



პროექტის სახელწოდება

თბილისში, ხევძმარის ქ.1-ის მიმდებარედ, მრავალფუნქციური შენობის არქიტექტურული პროექტი
საკადასტრო კოდები:
01.11.12.022.023 და 01.11.12.022.059

ფრაგმენტი

ექსპლიკაცია და პირობითი აღნიშვნები

მასშტაბი	1:250
თარიღი	28.02.2021
სტადია	პროექტის შეთანხმება
გვერდი	

თანამდებობა	გვარი	ხელმოწერა
დირექტორი	ი. მურღულია	
პროექტის ავტორი	დ. მატახარია	
	გ. მაღალდაძე	
	გ. ბერიშვილი	

მიწის ნაკვეთის გეგმა



პროექტის სახელწოდება	დანიშნულება და პირობითი აღნიშვნები
თბილისში, ხევძმარის ქ.1-ის მიმდებარედ, მრავალფუნქციური შენობის არქიტექტურული პროექტი საკადასტრო კოდები: 01.11.12.022.023 და 01.11.12.022.059	

მასშტაბი	1:250	თანამდებობა	გვარი	ხელმოწერა	
თარიღი	28.02.2021	დირექტორი	ი. მურღულია		
სტადია	პროექტის შეთანხმება	პროექტის ავტორი	დ. მატახარია		
გვერდი			გ. მაღალდაძე		
			გ. ბერიშვილი		

-2 სართულის გეგმა


E
D
F
G
H
I
J
1
2
3
4
5
6
1'
2'
3'
4'
640.0
610.0
640.0
3,340.0
30.0
720.0
640.0
640.0
640.0
640.0
30.0
720.0
60.0
580.0
60.0
580.0
60.0
580.0
60.0
580.0
60.0
300.0
300.0
3,161.3
640.0
640.0
640.0
872.0
760.0
640.0
610.0
640.0
640.0
640.0
640.0
640.0
640.0
30.0
720.0
640.0
640.0
640.0
640.0
640.0
30.0
3,340.0
1,280.0
580.0
640.0
700.0
760.0
800.0
60.0
60.0
60.0
40.0
60.0
60.0
60.0
40.0
145.0
350.0
535.0
670.0
1,265.0
საპროსპექტო
948.43 მ²
-5.010
-4.900
-3.000
-3.000
-3.000

-1 სართულის გეგმა



პროექტის სახელწოდება

თბილისში, ხევძმარის ქ.1-ის მიმდებარედ, მრავალფუნქციური შენობის არქიტექტურული პროექტი საკადასტრო კოდები: 01.11.12.022.023 და 01.11.12.022.059

ექსპლიკაცია და პირობითი აღნიშვნები

მასშტაბი	1:250
თარიღი	28.02.2021
სტადია	პროექტის შეთანხმება
გვერდი	

თანამდებობა	გვარი	ხელმოწერა
დირექტორი	ი. მურღულია	
პროექტის ავტორი	დ. მატახარია	
	გ. მაღალდაძე	
	გ. ბერიშვილი	

1-ლი სართულის გეგმა



პროექტის სახელწოდება


თბილისში, ხევძმარის ქ.1-ის მიმდებარედ, მრავალფუნქციური შენობის არქიტექტურული პროექტი
საკადასტრო კოდები:
01.11.12.022.023 და 01.11.12.022.059

ექსპლიკაცია და პირობითი აღნიშვნები

მასშტაბი	1:250
თარიღი	28.02.2021
სტადია	პროექტის შეთანხმება
გვერდი	

თანამდებობა	გვარი	ხელმოწერა
დირექტორი	ი. მურღულია	
პროექტის ავტორი	დ. მატახარია	
	გ. მაღალდაძე	
	გ. ბერიშვილი	

მე-2 სართულის გეგმა

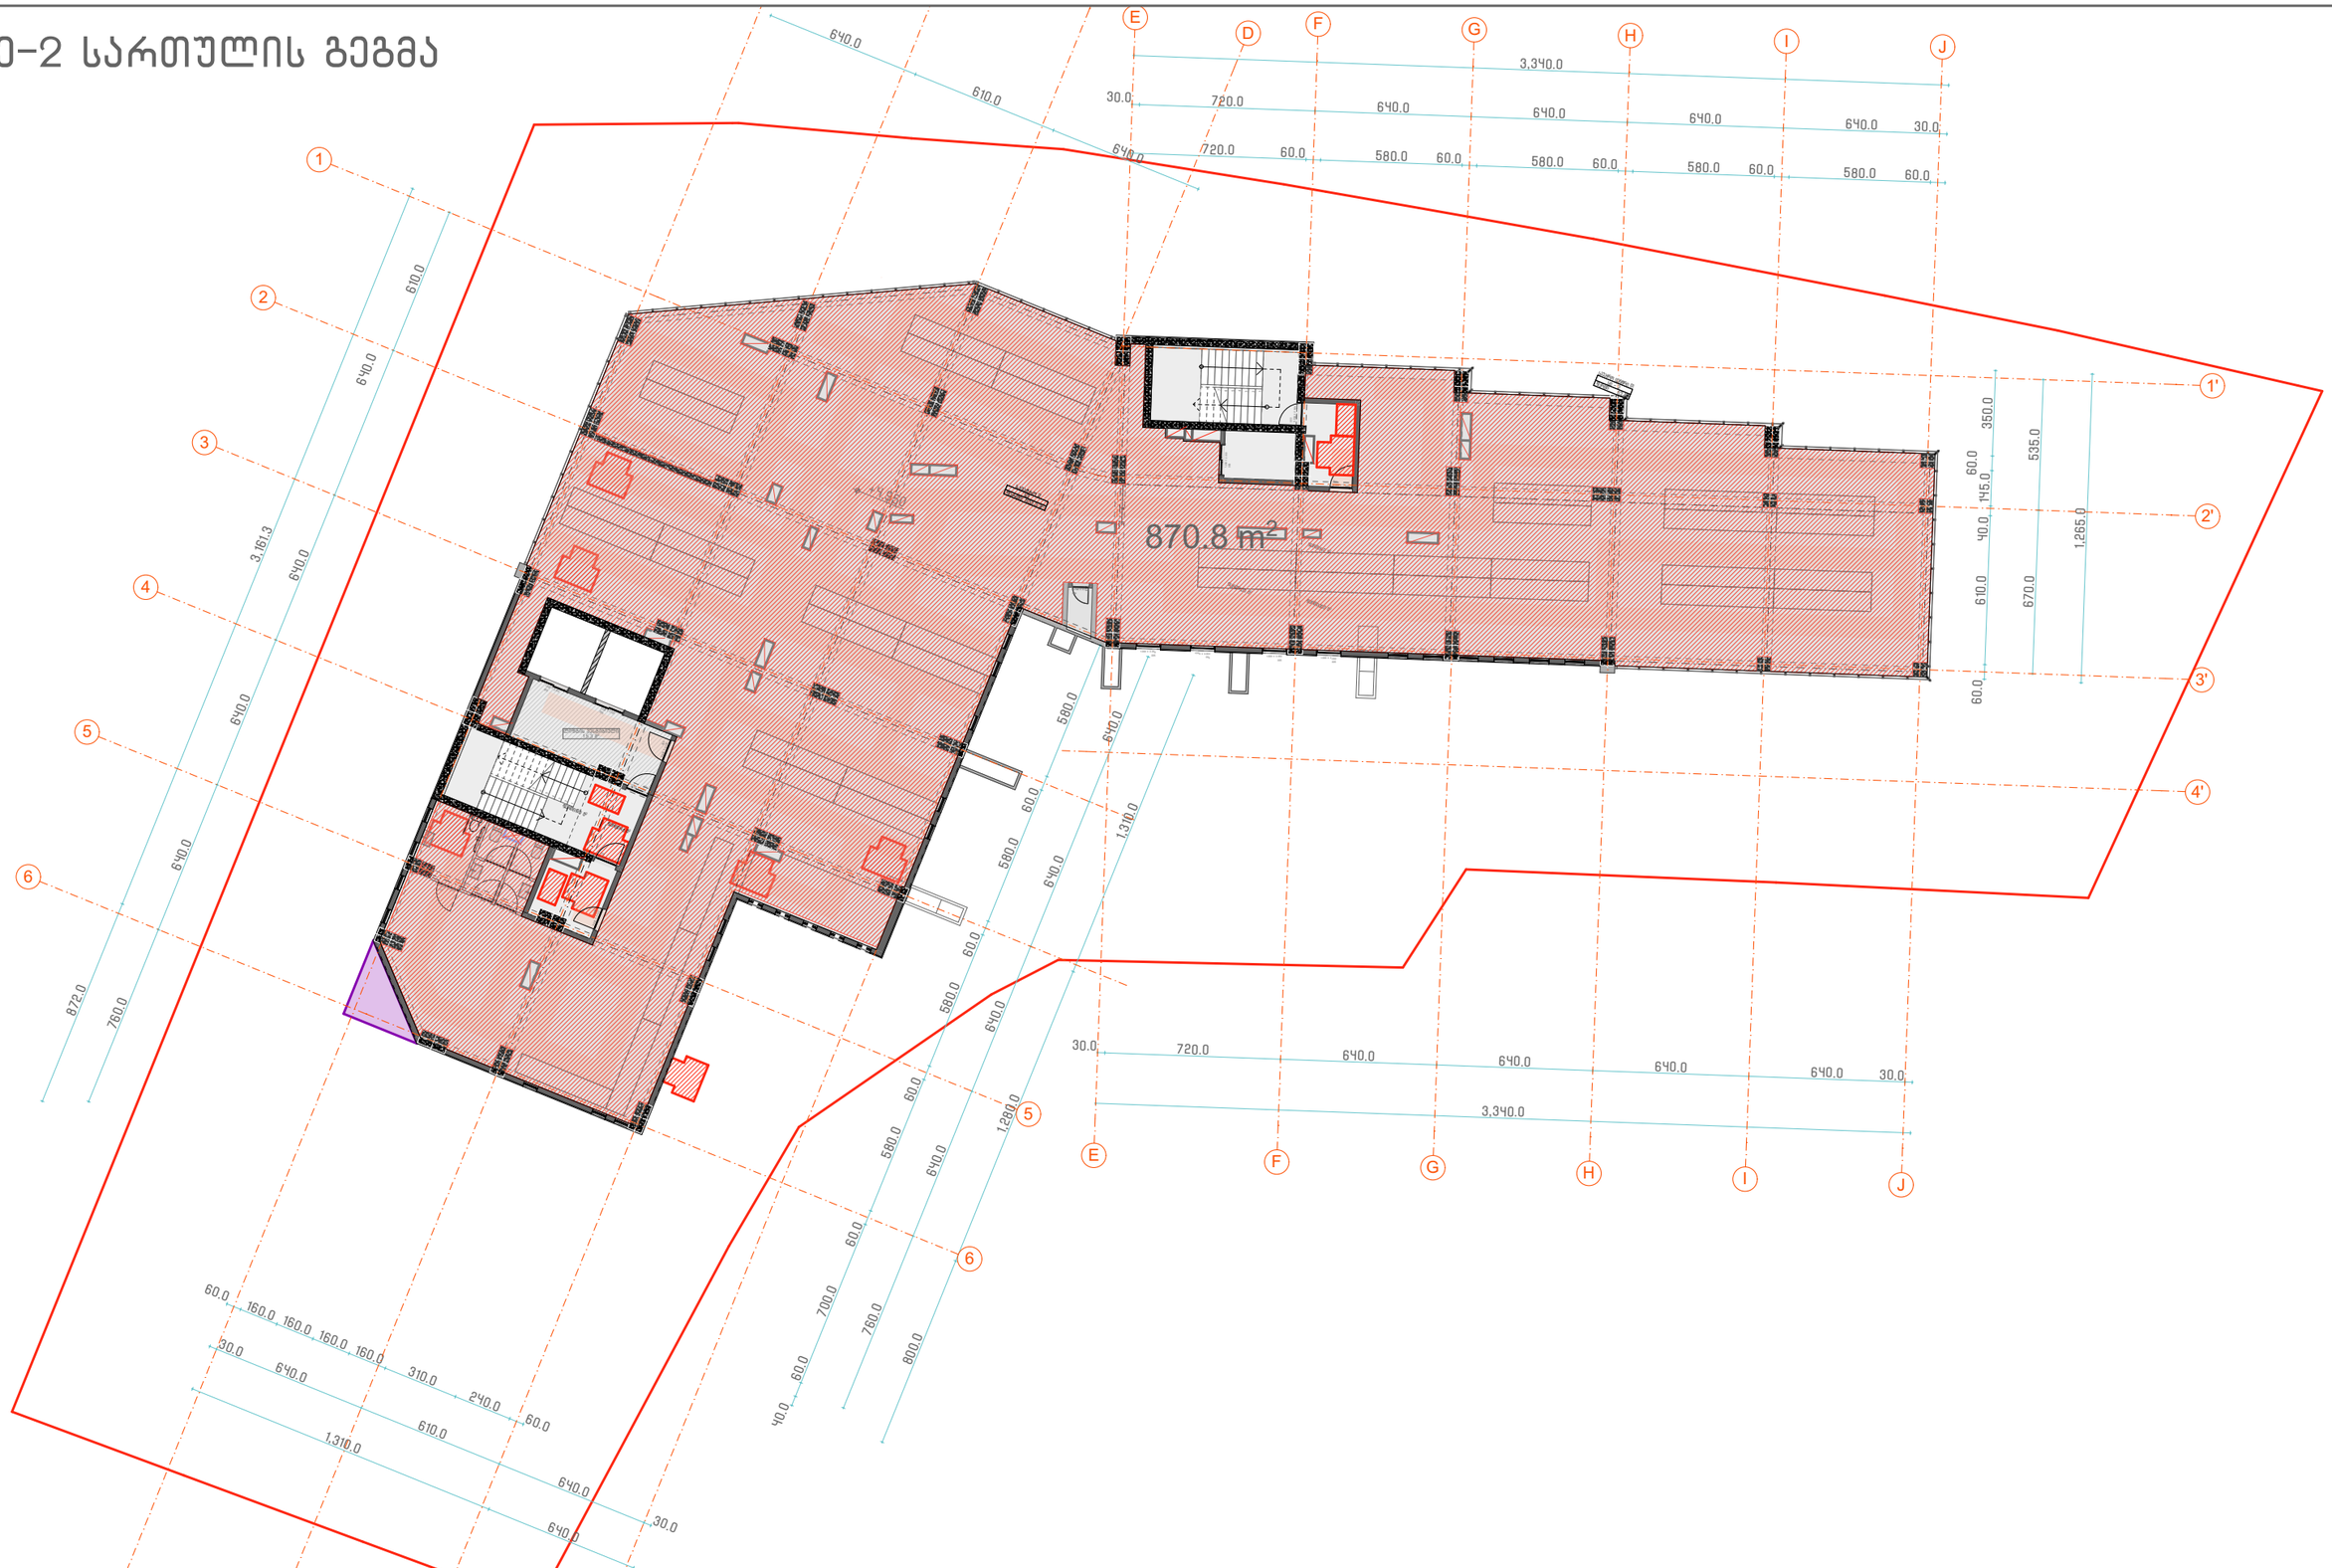

პროექტის სახელწოდება

თბილისში, ხევძმარის ქ.1-ის მიმდებარედ, მრავალფუნქციური შენობის არქიტექტურული პროექტი საკადასტრო კოდები: 01.11.12.022.023 და 01.11.12.022.059

ექსპლიკაცია და პირობითი აღნიშვნები

მასშტაბი	1:250
თარიღი	28.02.2021
სტადია	პროექტის შეთანხმება
გვერდი	

თანამდებობა	გვარი	ხელმოწერა
დირექტორი	ი. მურღულია	
პროექტის ავტორი	დ. მატახარია	
	გ. მაღალდაძე	
	გ. ბერიშვილი	

მე-3 სართულის გეგმა



პროექტის სახელწოდება

თბილისში, ხევძმარის ქ.1-ის მიმდებარედ, მრავალფუნქციური შენობის არქიტექტურული პროექტი
საკადასტრო კოდები:
01.11.12.022.023 და 01.11.12.022.059

ექსპლიკაცია და პირობითი აღნიშვნები

მასშტაბი	1:250
თარიღი	28.02.2021
სტადია	პროექტის შეთანხმება
გვერდი	

თანამდებობა	გვარი	ხელმოწერა
დირექტორი	ი. მურღულია	
პროექტის ავტორი	დ. მატახარია	
	გ. მაღალდაძე	
	გ. ბერიშვილი	

მე-4 სართულის გეგმა



პროექტის სახელწოდება


თბილისში, ხევძმარის ქ.1-ის მიმდებარედ, მრავალფუნქციური შენობის არქიტექტურული პროექტი
საკადასტრო კოდები:
01.11.12.022.023 და 01.11.12.022.059

ექსპლიკაცია და პირობითი აღნიშვნები

მასშტაბი	1:250
თარიღი	28.02.2021
სტადია	პროექტის შეთანხმება
გვერდი	

თანამდებობა	გვარი	ხელმოწერა
დირექტორი	ი. მურღულია	
პროექტის ავტორი	დ. მატახარია	
	გ. მაღალდაძე	
	გ. ბერიშვილი	

მე-5 სართულის გეგმა

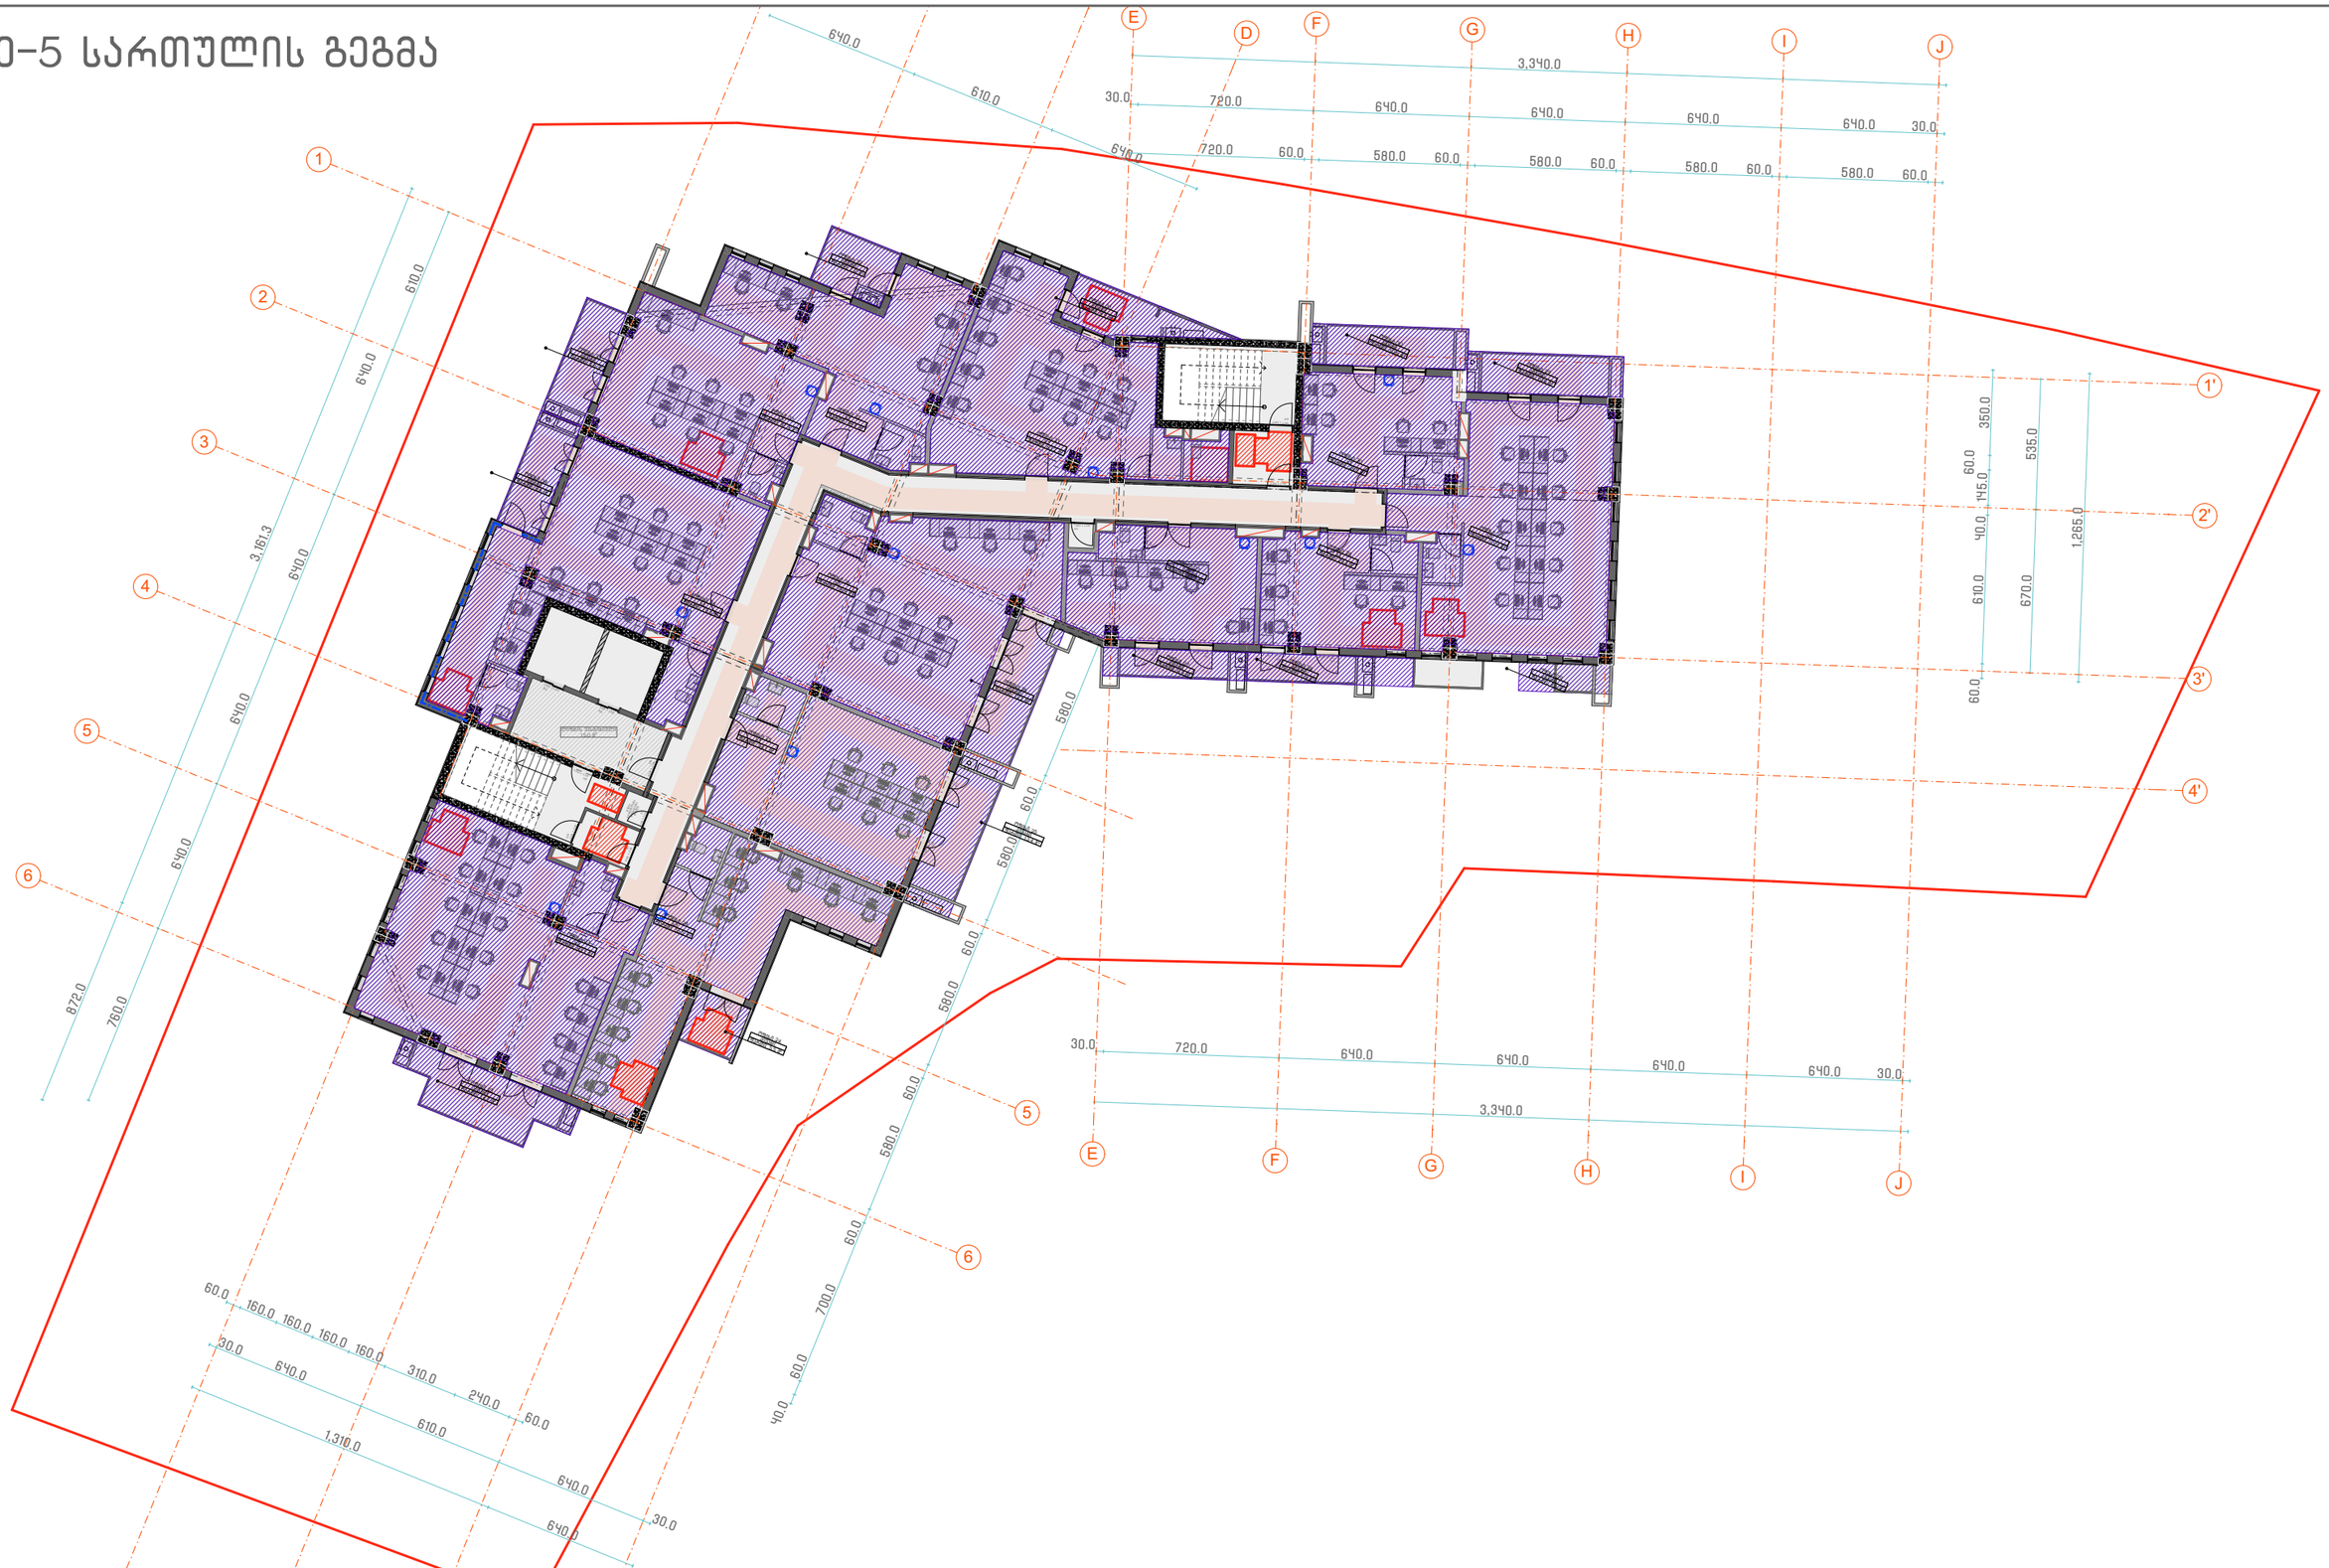

პროექტის სახელწოდება

თბილისში, ხევძმარის ქ.1-ის მიმდებარედ, მრავალფუნქციური შენობის არქიტექტურული პროექტი
საკადასტრო კოდები:
01.11.12.022.023 და 01.11.12.022.059

ექსპლიკაცია და პირობითი აღნიშვნები

მასშტაბი	1:250
თარიღი	28.02.2021
სტადია	პროექტის შეთანხმება
გვერდი	

თანამდებობა	გვარი	ხელმოწერა
დირექტორი	ი. მურღულია	
პროექტის ავტორი	დ. მატახარია	
	გ. მაღალდაძე	
	გ. ბერიშვილი	


მე-6 სართულის გეგმა



პროექტის სახელწოდება	ექსპლიკაცია და პირობითი აღნიშვნები	მასშტაბი	1:250
თბილისში, ხევძმარის ქ.1-ის მიმდებარედ, მრავალფუნქციური შენობის არქიტექტურული პროექტი საკადასტრო კოდები: 01.11.12.022.023 და 01.11.12.022.059		თარიღი	28.02.2021
		სტადია	პროექტის შეთანხმება
		გვერდი	

თანამდებობა	გვარი	ხელმოწერა
დირექტორი	ი. მურღულია	
პროექტის ავტორი	დ. მატახერია	
	გ. მაღალდაძე	
	გ. ბერიშვილი	

მე-7 სართულის გეგმა

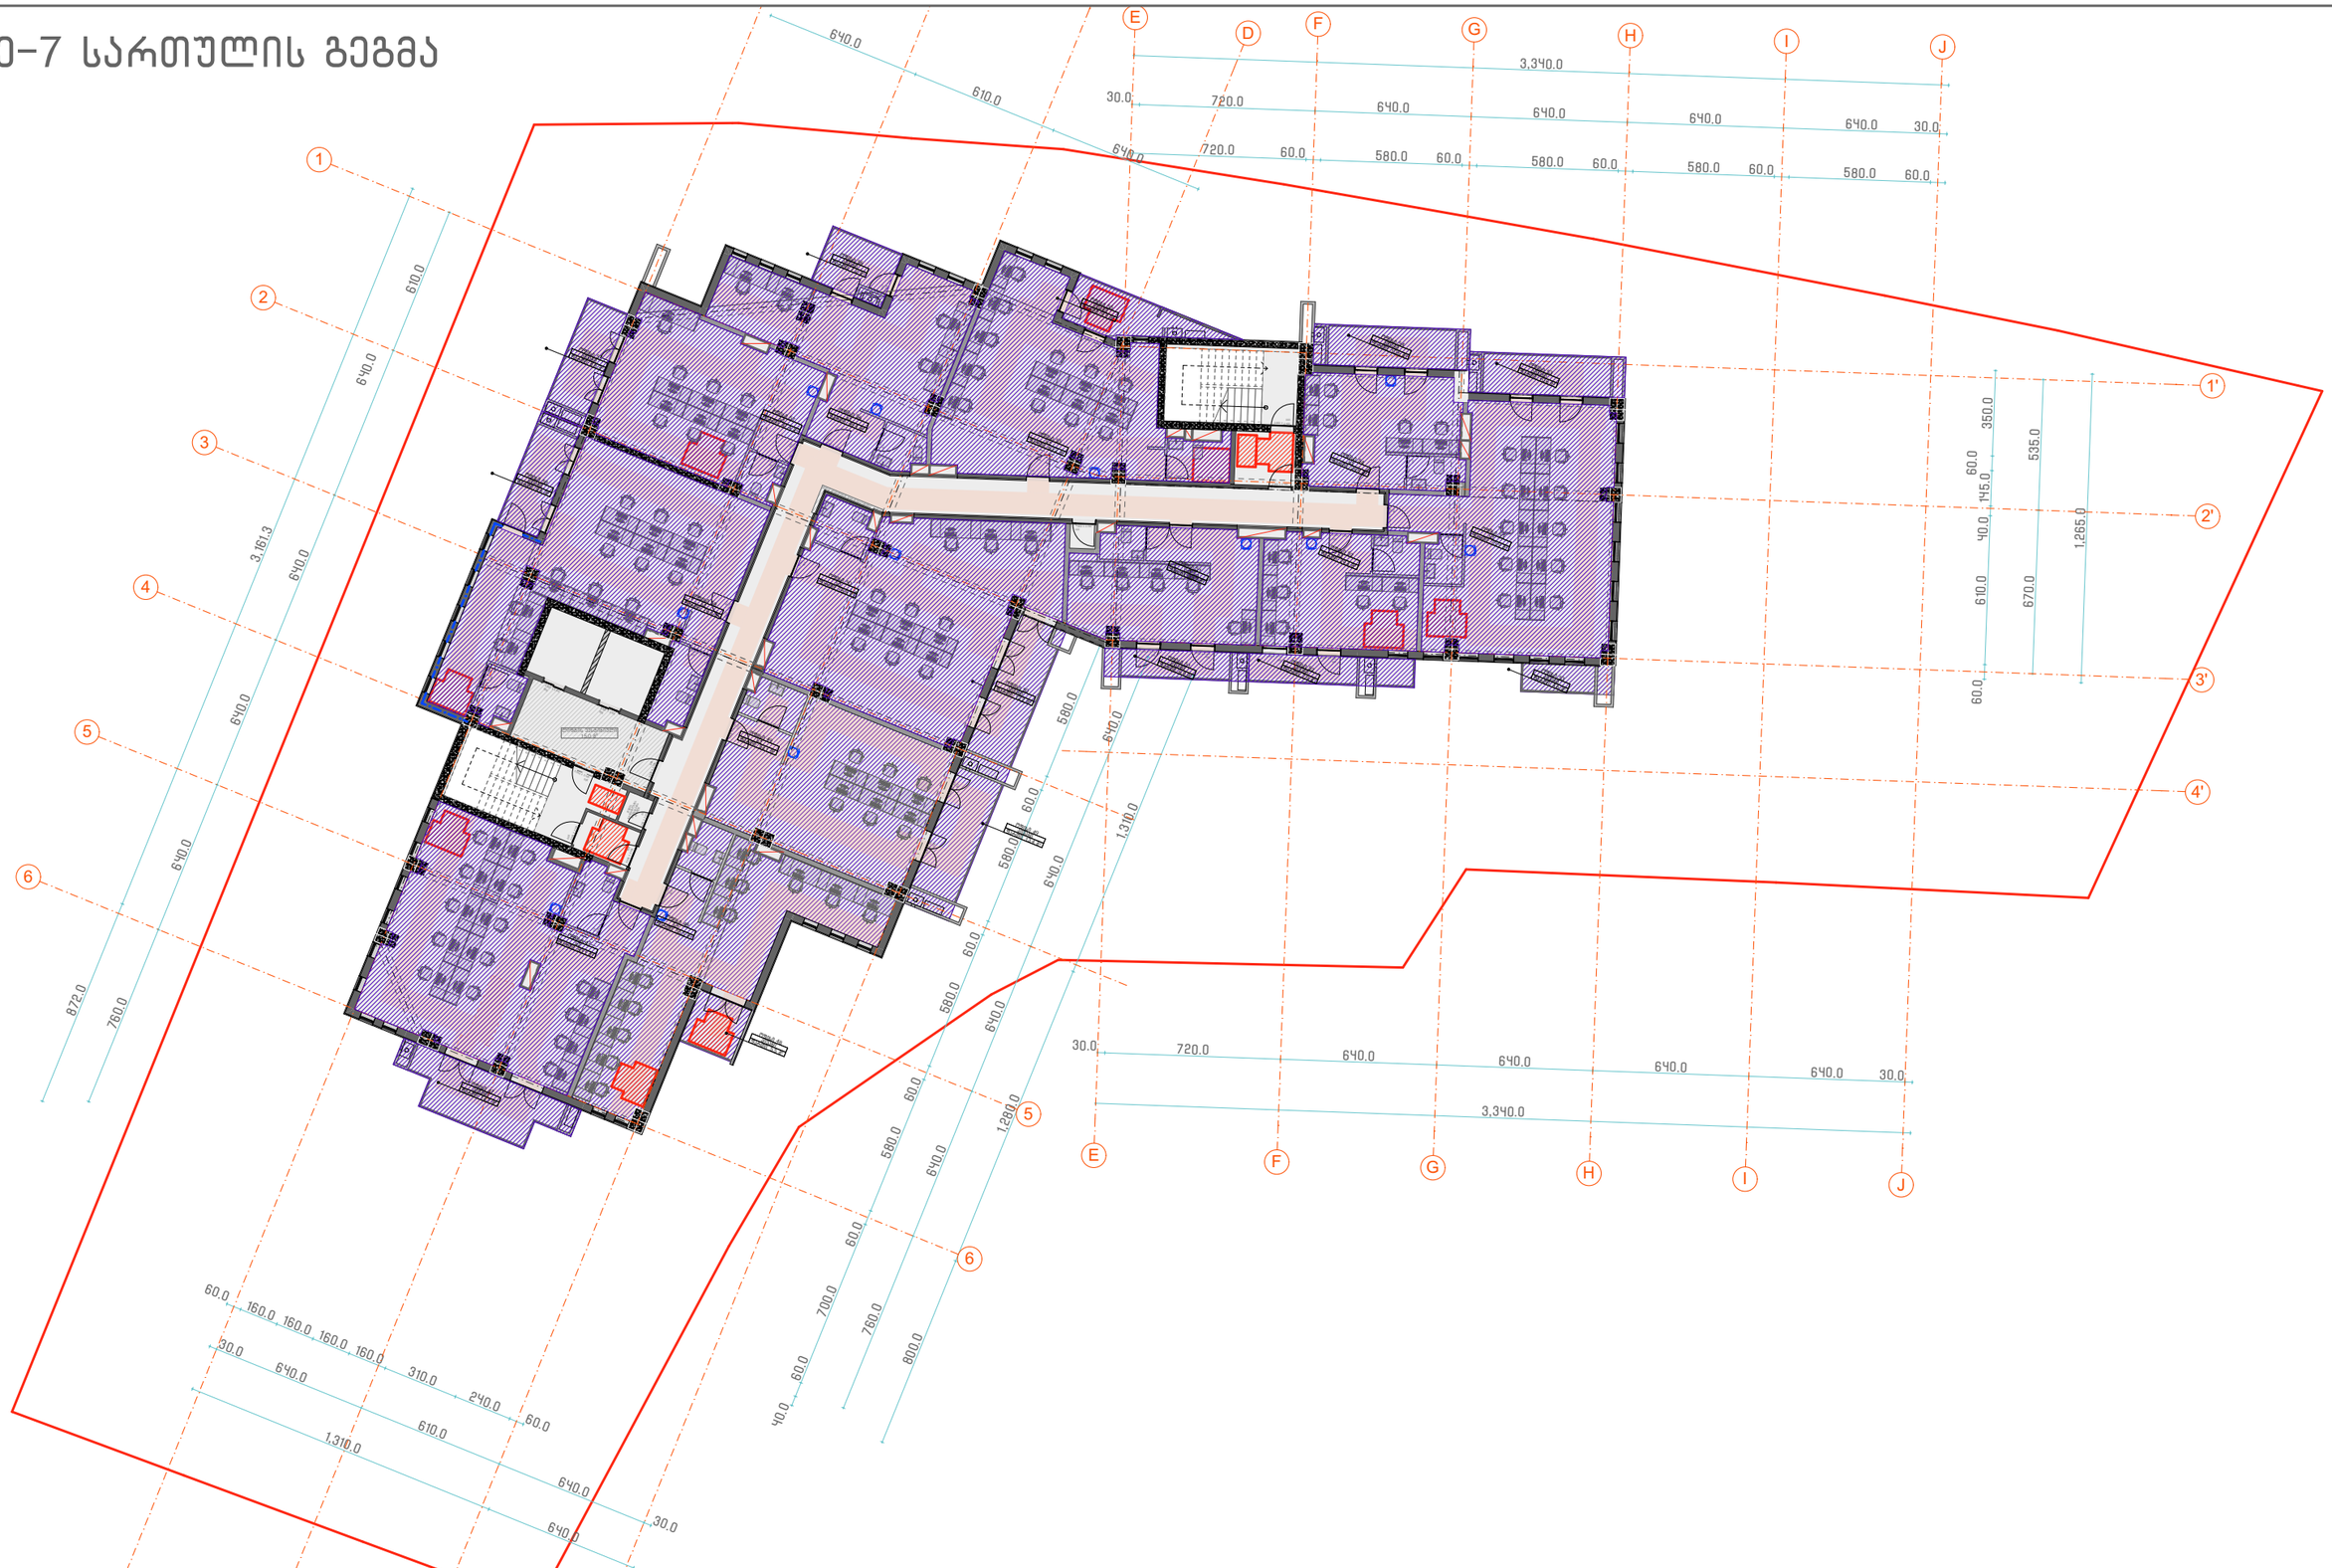

პროექტის სახელწოდება


თბილისში, ხევძმარის ქ.1-ის მიმდებარედ, მრავალფუნქციური შენობის არქიტექტურული პროექტი
საკადასტრო კოდები:
01.11.12.022.023 და 01.11.12.022.059

ექსპლიკაცია და პირობითი აღნიშვნები

მასშტაბი	1:250
თარიღი	28.02.2021
სტადია	პროექტის შეთანხმება
გვერდი	

თანამდებობა	გვარი	ხელმოწერა
დირექტორი	ი. მურღულია	
პროექტის ავტორი	დ. მატახარია	
	გ. მაღალდაძე	
	გ. ბერიშვილი	

მე-8 სართულის გეგმა

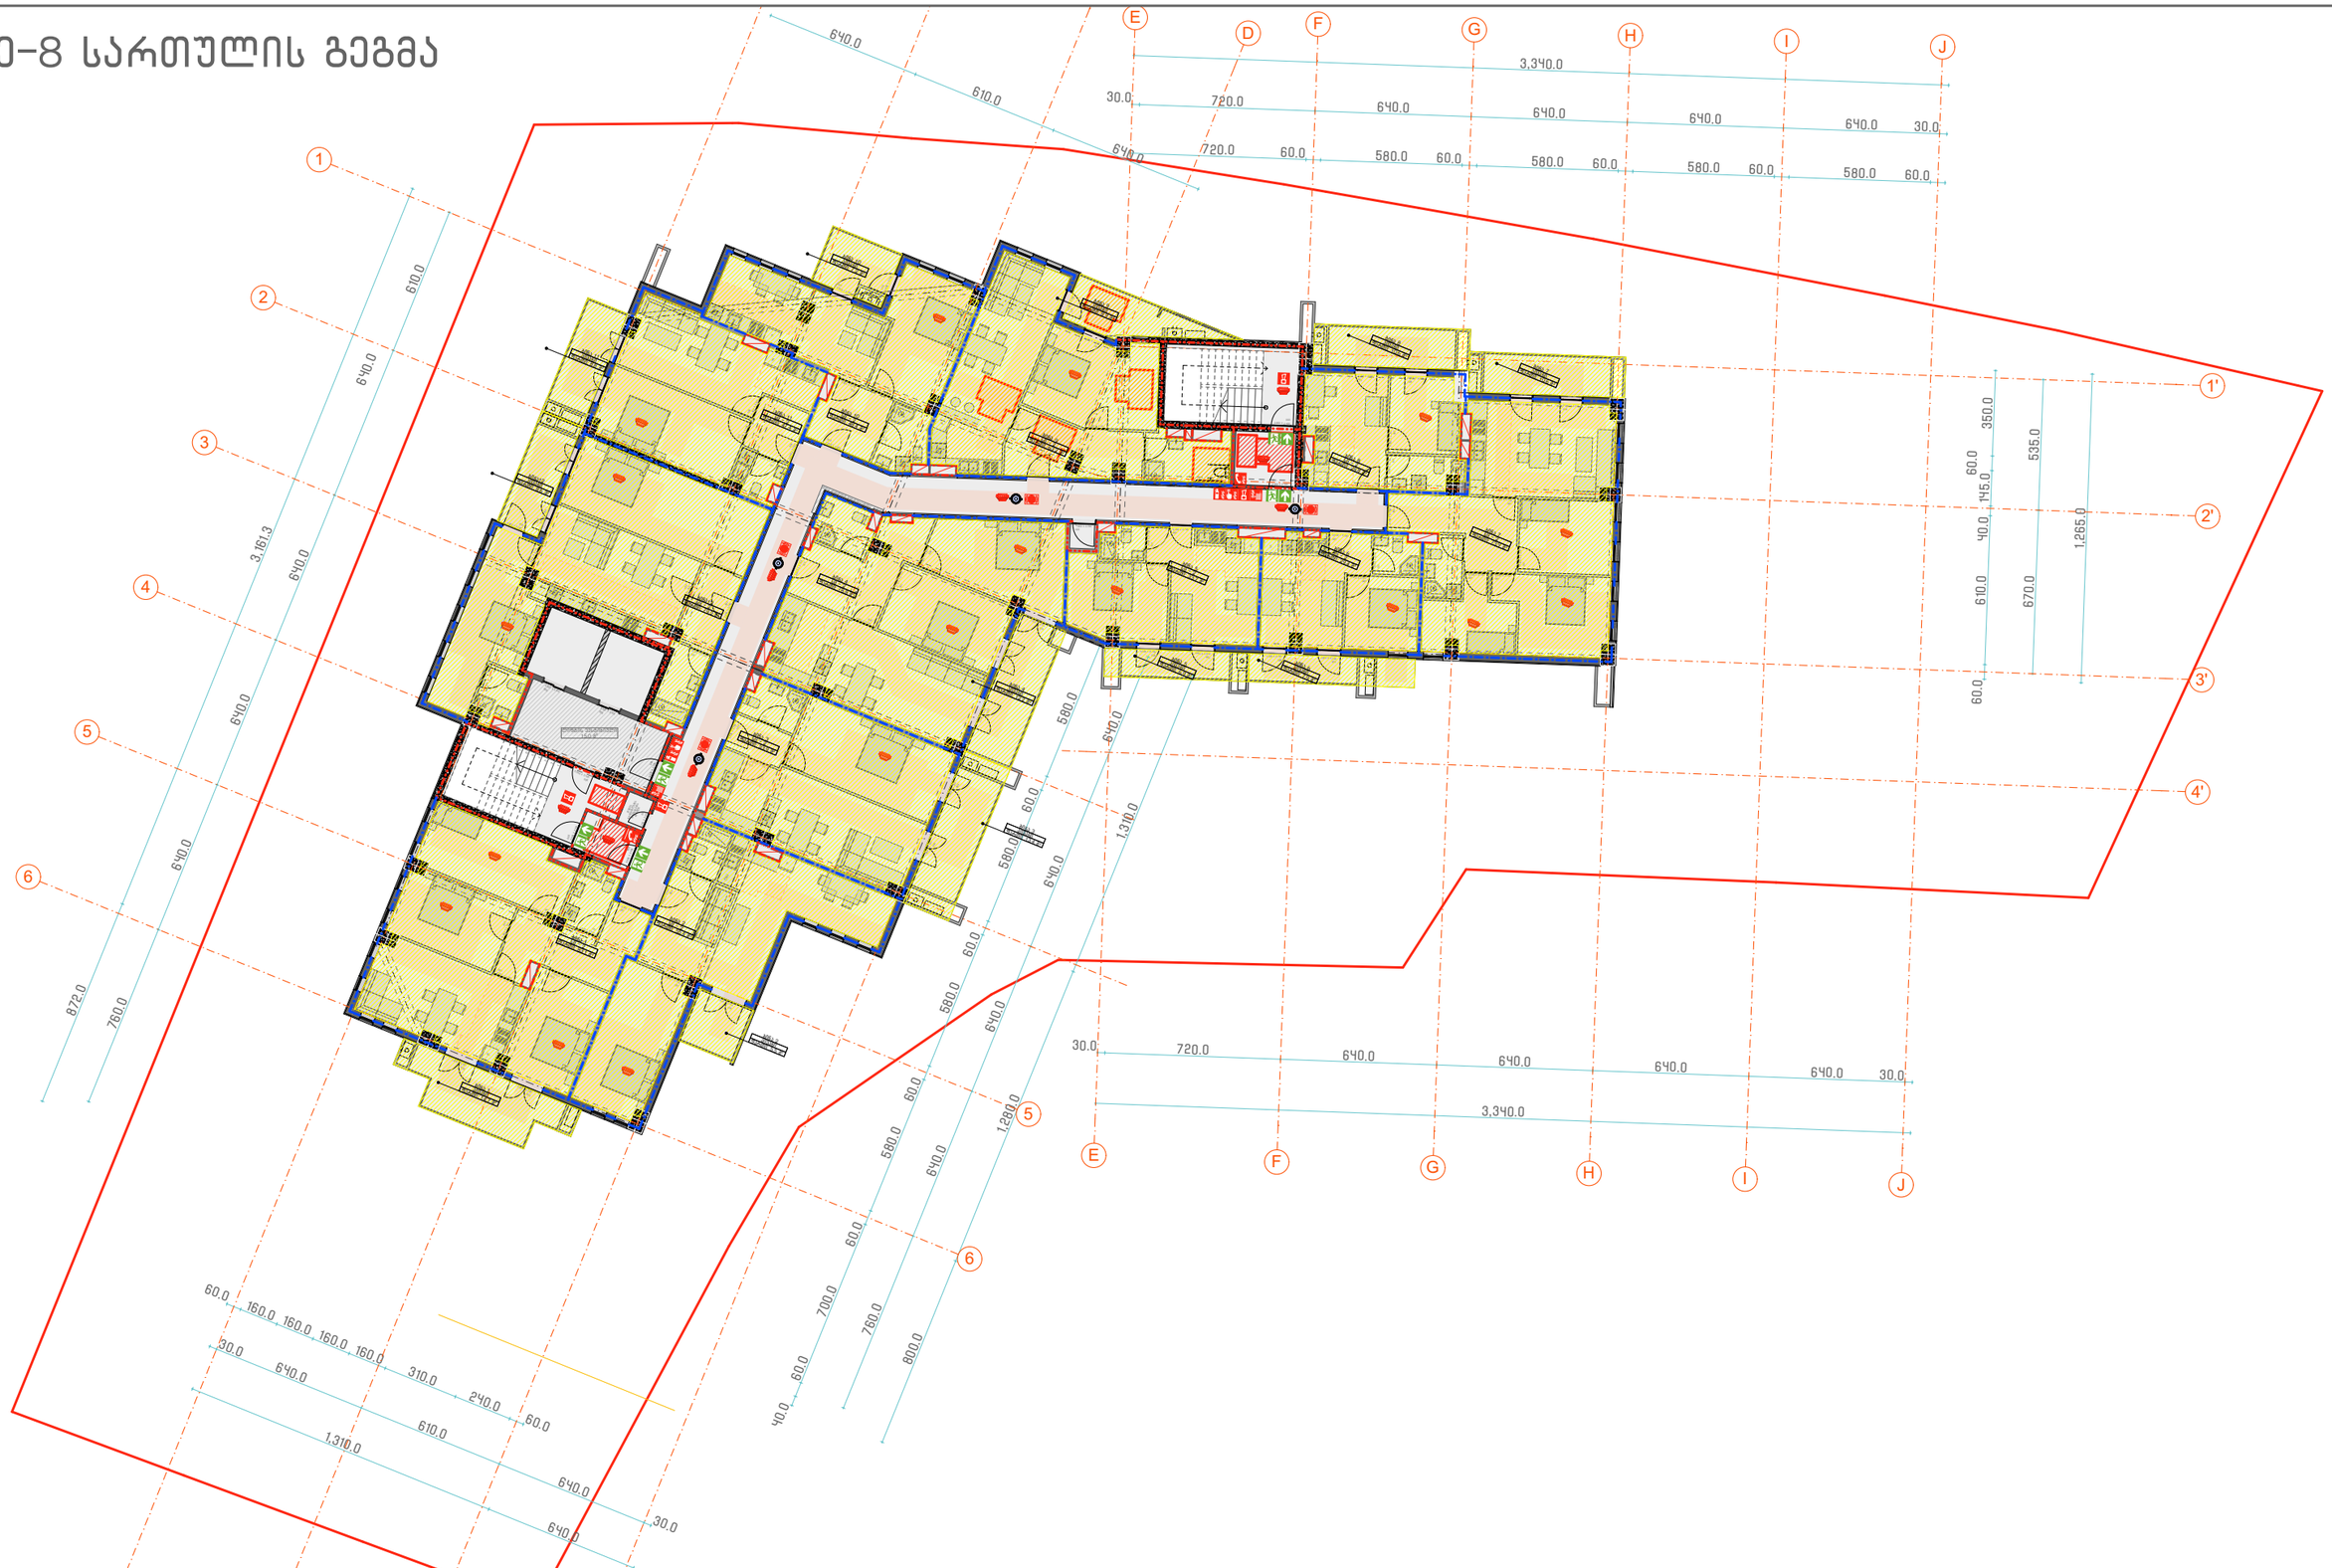

პროექტის სახელწოდება

თბილისში, ხევძმარის ქ.1-ის მიმდებარედ, მრავალფუნქციური შენობის არქიტექტურული პროექტი საკადასტრო კოდები: 01.11.12.022.023 და 01.11.12.022.059

ექსპლიკაცია და პირობითი აღნიშვნები

მასშტაბი	1:250
თარიღი	28.02.2021
სტადია	პროექტის შეთანხმება
გვერდი	

თანამდებობა	გვარი	ხელმოწერა
დირექტორი	ი. მურღულია	
პროექტის ავტორი	დ. მატახარია	
	გ. მაღალდაძე	
	გ. ბერიშვილი	

მე-9 სართულის გეგმა



პროექტის სახელწოდება	ექსპლიკაცია და პირობითი აღნიშვნები	მასშტაბი	1:250
თბილისში, ხევძმარის ქ.1-ის მიმდებარედ, მრავალფუნქციური შენობის არქიტექტურული პროექტი საკადასტრო კოდები: 01.11.12.022.023 და 01.11.12.022.059		თარიღი	28.02.2021
		სტადია	პროექტის შეთანხმება
		გვერდი	

თანამდებობა	გვარი	ხელმოწერა
დირექტორი	ი. მურღულია	
პროექტის ავტორი	დ. მატახერია	
	გ. მაღალდაძე	
	გ. ბერიშვილი	

მე-10 სართულის გეგმა



პროექტის სახელწოდება

თბილისში, ხევძმარის ქ.1-ის მიმდებარედ, მრავალფუნქციური შენობის არქიტექტურული პროექტი საკადასტრო კოდები: 01.11.12.022.023 და 01.11.12.022.059

ექსპლიკაცია და პირობითი აღნიშვნები

მასშტაბი	1:250
თარიღი	28.02.2021
სტადია	პროექტის შეთანხმება
გვერდი	

თანამდებობა	გვარი	ხელმოწერა
დირექტორი	ი. მურღულია	
პროექტის ავტორი	დ. მატახარია	
	გ. მაღალდაძე	
	გ. ბერიშვილი	

მე-11 სართულის გეგმა



პროექტის სახელწოდება	ექსპლიკაცია და პირობითი აღნიშვნები	მასშტაბი	1:250
თბილისში, ხევძმარის ქ.1-ის მიმდებარედ, მრავალფუნქციური შენობის არქიტექტურული პროექტი საკადასტრო კოდები: 01.11.12.022.023 და 01.11.12.022.059		თარიღი	28.02.2021
		სტადია	პროექტის შეთანხმება
		გვერდი	

თანამდებობა	გვარი	ხელმოწერა
დირექტორი	ი. მურღულია	
პროექტის ავტორი	დ. მატახერია	
	გ. მაღალდაძე	
	გ. ბერიშვილი	

მე-12 სართულის გეგმა



პროექტის სახელწოდება

თბილისში, ხევძმარის ქ.1-ის მიმდებარედ, მრავალფუნქციური შენობის არქიტექტურული პროექტი
საკადასტრო კოდები:
01.11.12.022.023 და 01.11.12.022.059

ექსპლიკაცია და პირობითი აღნიშვნები

მასშტაბი	1:250
თარიღი	28.02.2021
სტადია	პროექტის შეთანხმება
გვერდი	

თანამდებობა	გვარი	ხელმოწერა
დირექტორი	ი. მურღულია	
პროექტის ავტორი	დ. მატახარია	
	გ. მაღალდაძე	
	გ. ბერიშვილი	

მე-13 სართულის გეგმა



პროექტის სახელწოდება

თბილისში, ხევძმარის ქ.1-ის მიმდებარედ, მრავალფუნქციური შენობის არქიტექტურული პროექტი
საკადასტრო კოდები:
01.11.12.022.023 და 01.11.12.022.059

ექსპლიკაცია და პირობითი აღნიშვნები

მასშტაბი	1:250
თარიღი	28.02.2021
სტადია	პროექტის შეთანხმება
გვერდი	

თანამდებობა	გვარი	ხელმოწერა
დირექტორი	ი. მურღულია	
პროექტის ავტორი	დ. მატახარია	
	გ. მაღალდაძე	
	გ. ბერიშვილი	

მე-14 სართულის გეგმა



პროექტის სახელწოდება

თბილისში, ხევძმარის ქ.1-ის მიმდებარედ, მრავალფუნქციური შენობის არქიტექტურული პროექტი საკადასტრო კოდები: 01.11.12.022.023 და 01.11.12.022.059

ექსპლიკაცია და პირობითი აღნიშვნები

მასშტაბი	1:250
თარიღი	28.02.2021
სტადია	პროექტის შეთანხმება
გვერდი	

თანამდებობა	გვარი	ხელმოწერა
დირექტორი	ი. მურღულია	
პროექტის ავტორი	დ. მატახარია	
	გ. მაღალდაძე	
	გ. ბერიშვილი	

მე-15 სართულის გეგმა



პროექტის სახელწოდება

თბილისში, ხევძმარის ქ.1-ის მიმდებარედ, მრავალფუნქციური შენობის არქიტექტურული პროექტი საკადასტრო კოდები: 01.11.12.022.023 და 01.11.12.022.059

ექსპლიკაცია და პირობითი აღნიშვნები

მასშტაბი	1:250
თარიღი	28.02.2021
სტადია	პროექტის შეთანხმება
გვერდი	

თანამდებობა	გვარი	ხელმოწერა
დირექტორი	ი. მურღულია	
პროექტის ავტორი	დ. მატახარია	
	გ. მაღალდაძე	
	გ. ბერიშვილი	

მე-16 სართულის გეგმა



პროექტის სახელწოდება

თბილისში, ხევძმარის ქ.1-ის მიმდებარედ, მრავალფუნქციური შენობის არქიტექტურული პროექტი საკადასტრო კოდები: 01.11.12.022.023 და 01.11.12.022.059

ექსპლიკაცია და პირობითი აღნიშვნები

მასშტაბი	1:250
თარიღი	28.02.2021
სტადია	პროექტის შეთანხმება
გვერდი	

თანამდებობა	გვარი	ხელმოწერა
დირექტორი	ი. მურღულია	
პროექტის ავტორი	დ. მატახარია	
	გ. მაღალდაძე	
	გ. ბერიშვილი	

მე-17 სართულის გეგმა



პროექტის სახელწოდება


თბილისში, ხევძმარის ქ.1-ის მიმდებარედ, მრავალფუნქციური შენობის არქიტექტურული პროექტი საკადასტრო კოდები: 01.11.12.022.023 და 01.11.12.022.059

ექსპლიკაცია და პირობითი აღნიშვნები

მასშტაბი	1:250
თარიღი	28.02.2021
სტადია	პროექტის შეთანხმება
გვერდი	

თანამდებობა	გვარი	ხელმოწერა
დირექტორი	ი. მურღულია	
პროექტის ავტორი	დ. მატახარია	
	გ. მაღალდაძე	
	გ. ბერიშვილი	

მე-18 სართულის გეგმა

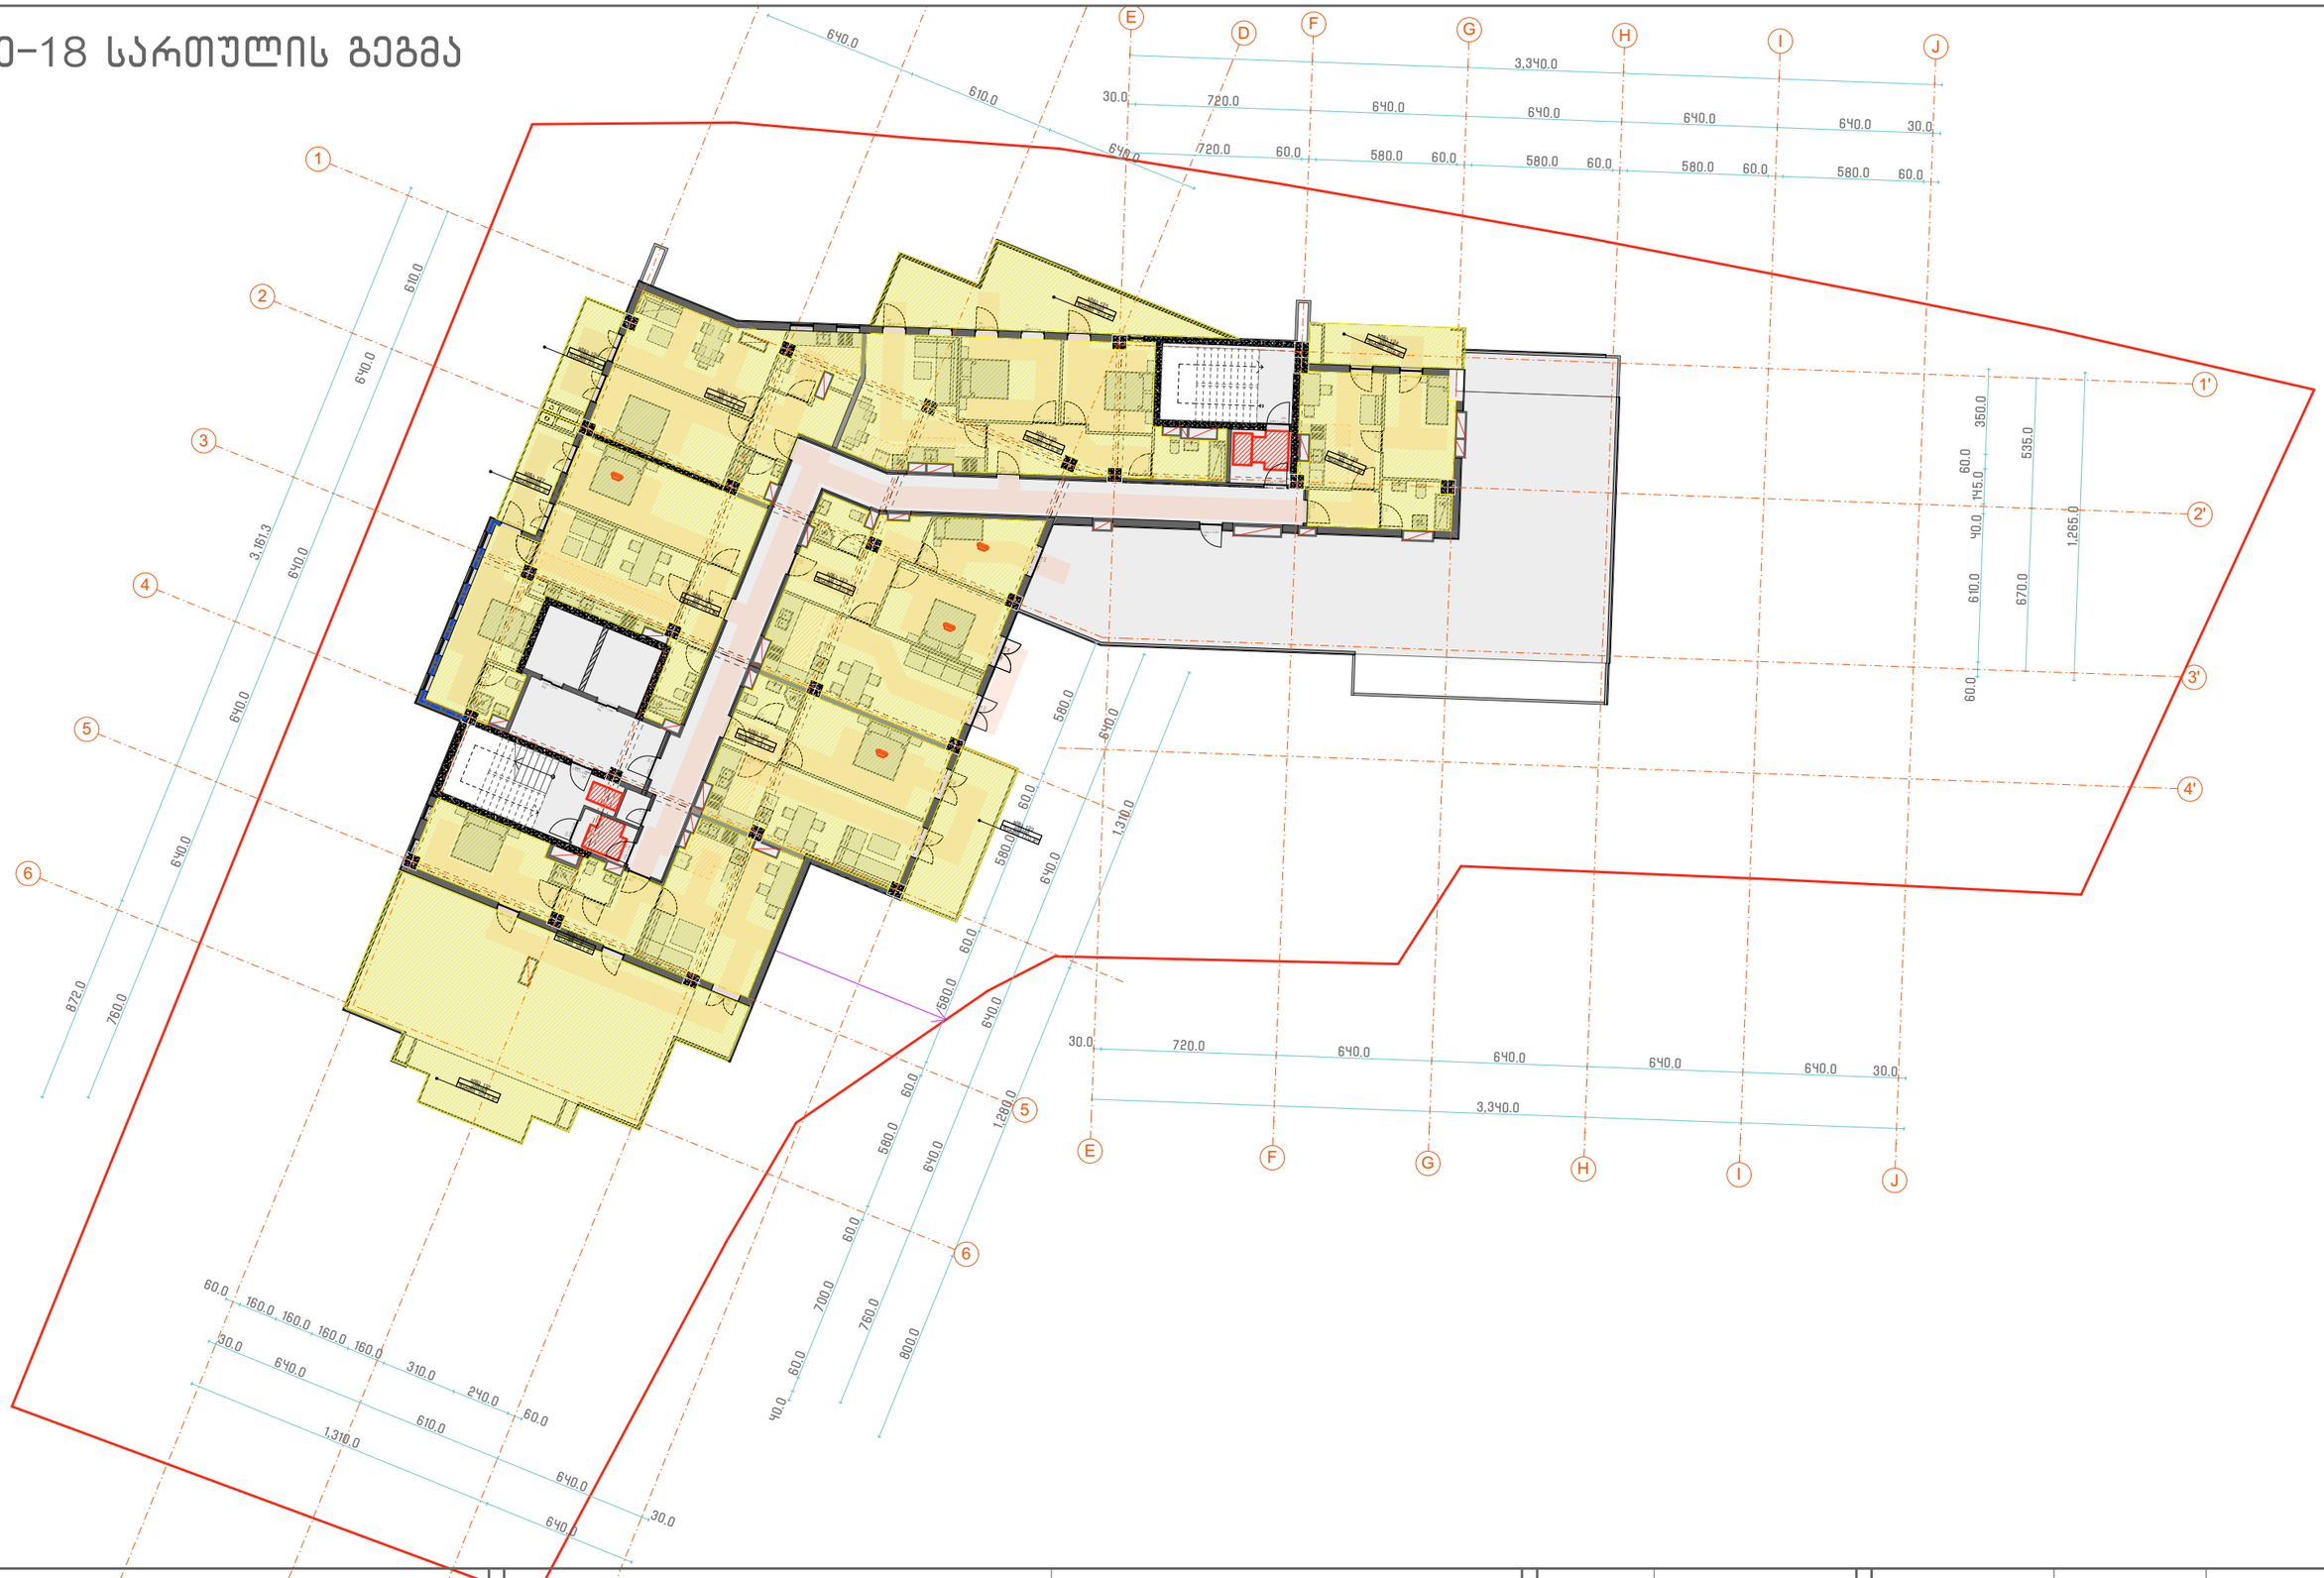


პროექტის სახელწოდება	ექსპლიკაცია და პირობითი აღნიშვნები
თბილისში, ხევძმარის ქ.1-ის მიმდებარედ, მრავალფუნქციური შენობის არქიტექტურული პროექტი საკადასტრო კოდები: 01.11.12.022.023 და 01.11.12.022.059	

მასშტაბი	1:250
თარიღი	28.02.2021
სტადია	პროექტის შეთანხმება
გვერდი	

თანამდებობა	გვარი	ხელმოწერა
დირექტორი	ი. მურღულია	
პროექტის ავტორი	დ. მატახარია	
	გ. მაღალდაძე	
	გ. ბერიშვილი	

სახურავის გეგმა

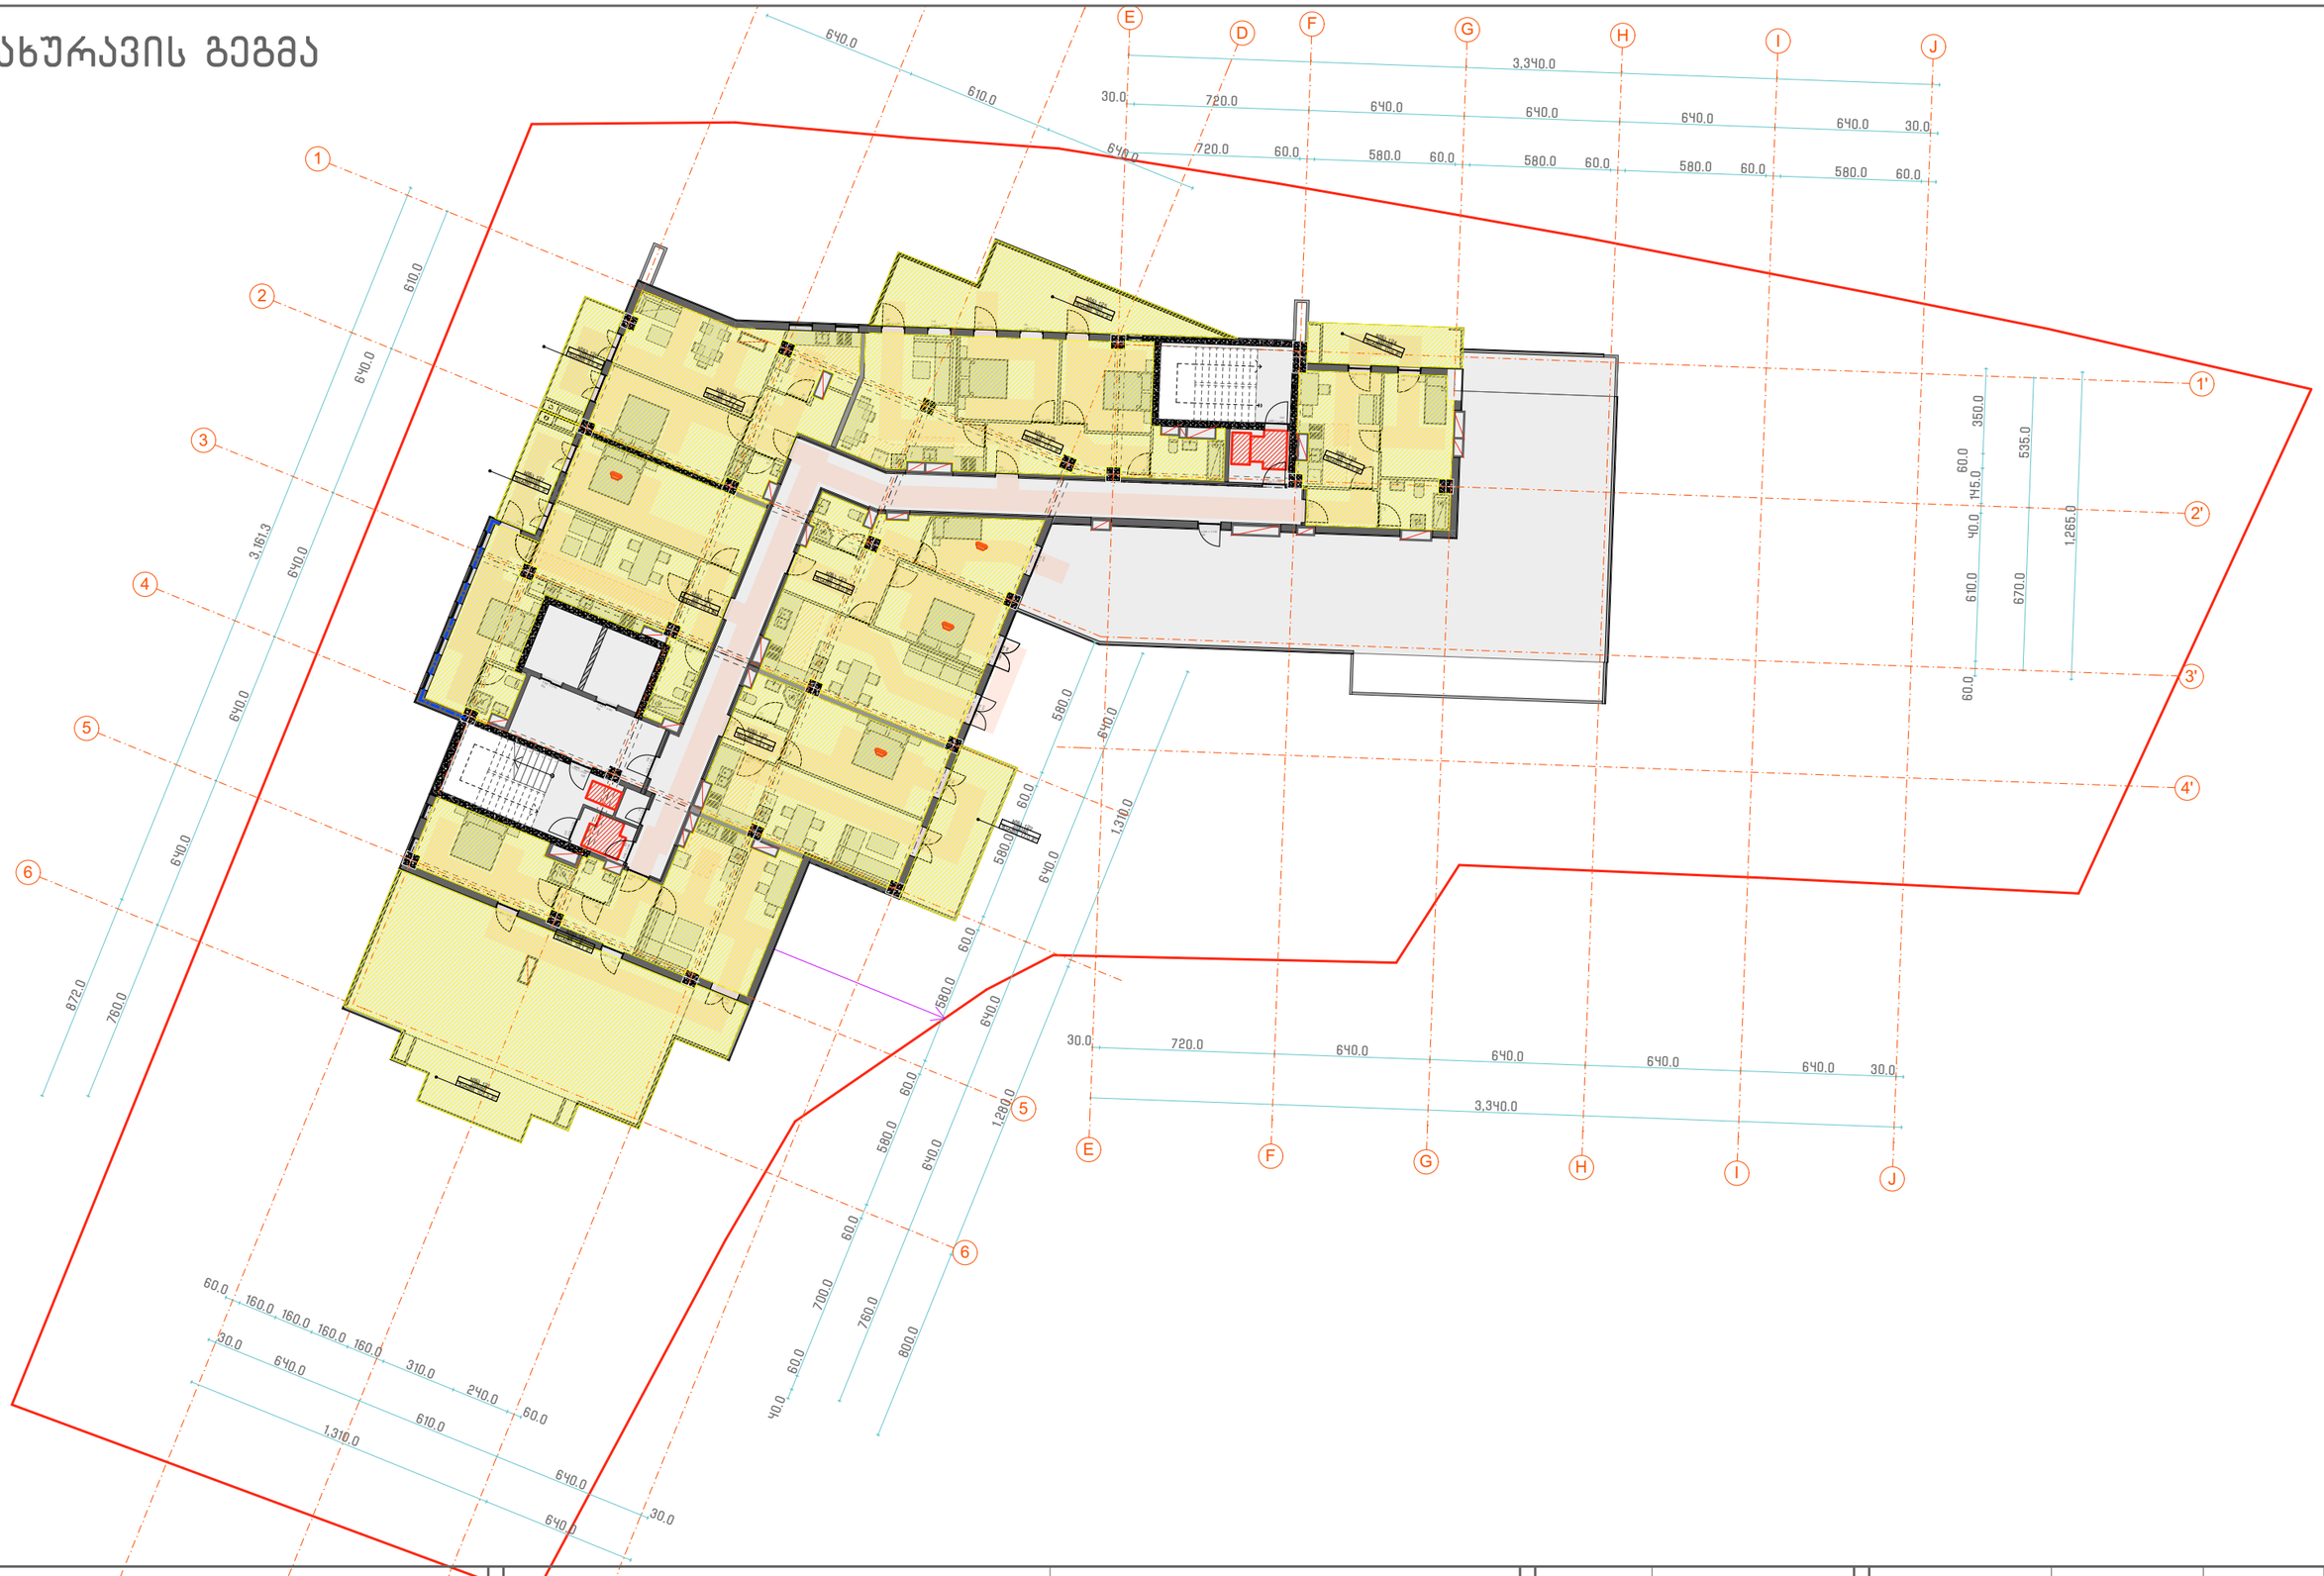

პროექტის სახელწოდება


თბილისში, ხევძმარის ქ.1-ის მიმდებარედ, მრავალფუნქციური შენობის არქიტექტურული პროექტი
საკადასტრო კოდები:
01.11.12.022.023 და 01.11.12.022.059

ექსპლიკაცია და პირობითი აღნიშვნები

მასშტაბი	1:250
თარიღი	28.02.2021
სტადია	პროექტის შეთანხმება
გვერდი	

თანამდებობა	გვარი	ხელმოწერა
დირექტორი	ი. მურღულია	
პროექტის ავტორი	დ. მატახარია	
	გ. მაღალდაძე	
	გ. ბერიშვილი	

სახურავის გეგმა

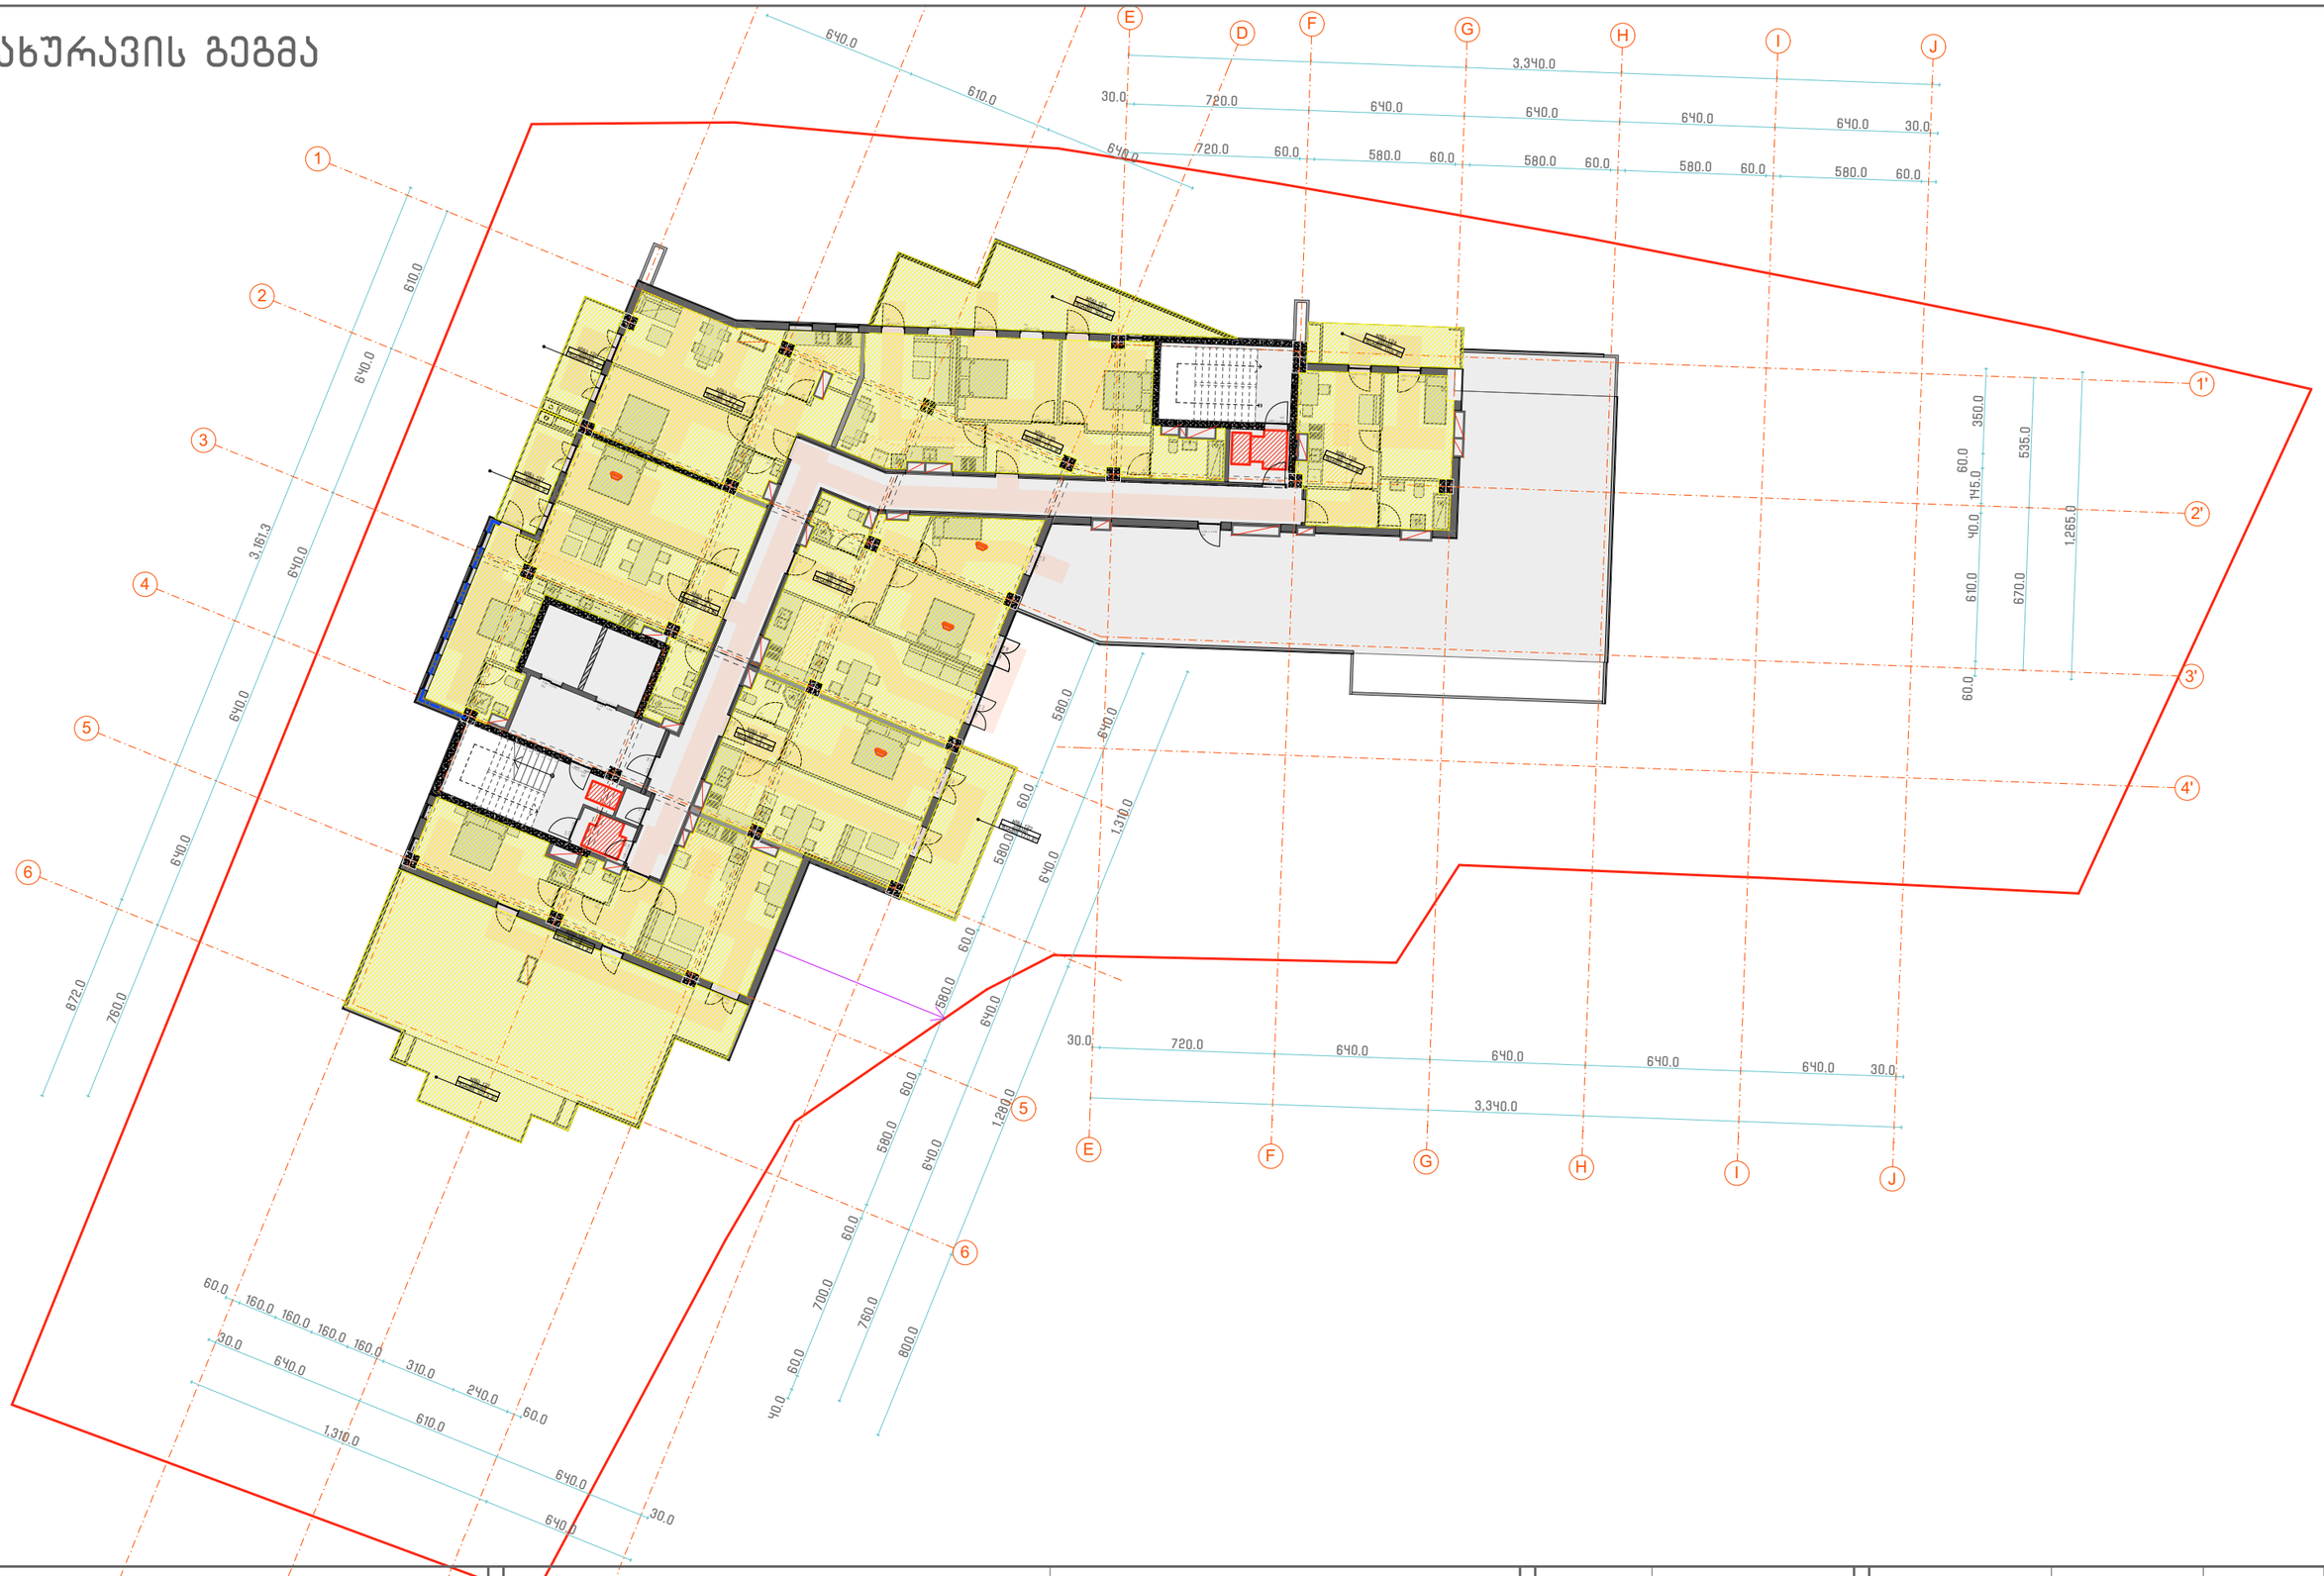

პროექტის სახელწოდება

თბილისში, ხევძმარის ქ.1-ის მიმდებარედ, მრავალფუნქციური შენობის არქიტექტურული პროექტი
საკადასტრო კოდები:
01.11.12.022.023 და 01.11.12.022.059

ექსპლიკაცია და პირობითი აღნიშვნები

მასშტაბი	1:250
თარიღი	28.02.2021
სტადია	პროექტის შეთანხმება
გვერდი	

თანამდებობა	გვარი	ხელმოწერა
დირექტორი	ი. მურღულია	
პროექტის ავტორი	დ. მატახარია	
	გ. მაღალდაძე	
	გ. ბერიშვილი	