-2 სართულის გეგმა



პროექტის სახელწოდება

თბილისში, ხევძმარის ქ.1-ის მიმდებარედ, მრავალფუნქციური შენობის არქიტექტურული პროექტი
საკადასტრო კოდები:
01.11.12.022.023 და 01.11.12.022.059

ფასკლიკაცია და პირობითი აღნიშვნები

მასშტაბი	1:250
თარიღი	28.02.2021
სტადია	პროექტის შეთანხმება
გვერდი	

თანამდებობა	გვარი	ხელმოწერა
დირექტორი	ი. მურღულია	
პროექტის ავტორი	დ. მატახარია	
	გ. მაღალდაქე	
	გ. ბერიშვილი	

-1 სართულის გეგმა



პროექტის სახელწოდება

თბილისში, ხევძმარის ქ.1-ის მიმდებარედ, მრავალფუნქციური შენობის არქიტექტურული პროექტი
საკადასტრო კოდები:
01.11.12.022.023 და 01.11.12.022.059

ექსპლიკაცია და პირობითი აღნიშვნები

მასშტაბი	1:250
თარიღი	28.02.2021
სტადია	პროექტის შეთანხმება
გვერდი	

თანამდებობა	გვარი	ხელმოწერა
დირექტორი	ი. მურღულია	
პროექტის ავტორი	დ. მატახარია	
	გ. მაღალდაძე	
	გ. ბერიშვილი	

1-ლი სართულის გეგმა



პროექტის სახელწოდება

თბილისში, ხევძმარის ქ.1-ის მიმდებარედ, მრავალფუნქციური შენობის არქიტექტურული პროექტი
საკადასტრო კოდები:
01.11.12.022.023 და 01.11.12.022.059

ექსპლიკაცია და პირობითი აღნიშვნები

მასშტაბი	1:250
თარიღი	28.02.2021
სტადია	პროექტის შეთანხმება
გვერდი	

თანამდებობა	გვარი	ხელმოწერა
დირექტორი	ი. მურღულია	
პროექტის ავტორი	დ. მატახარია	
	გ. მაღალდაძე	
	გ. ბერიშვილი	

მე-2 სართულის გეგმა

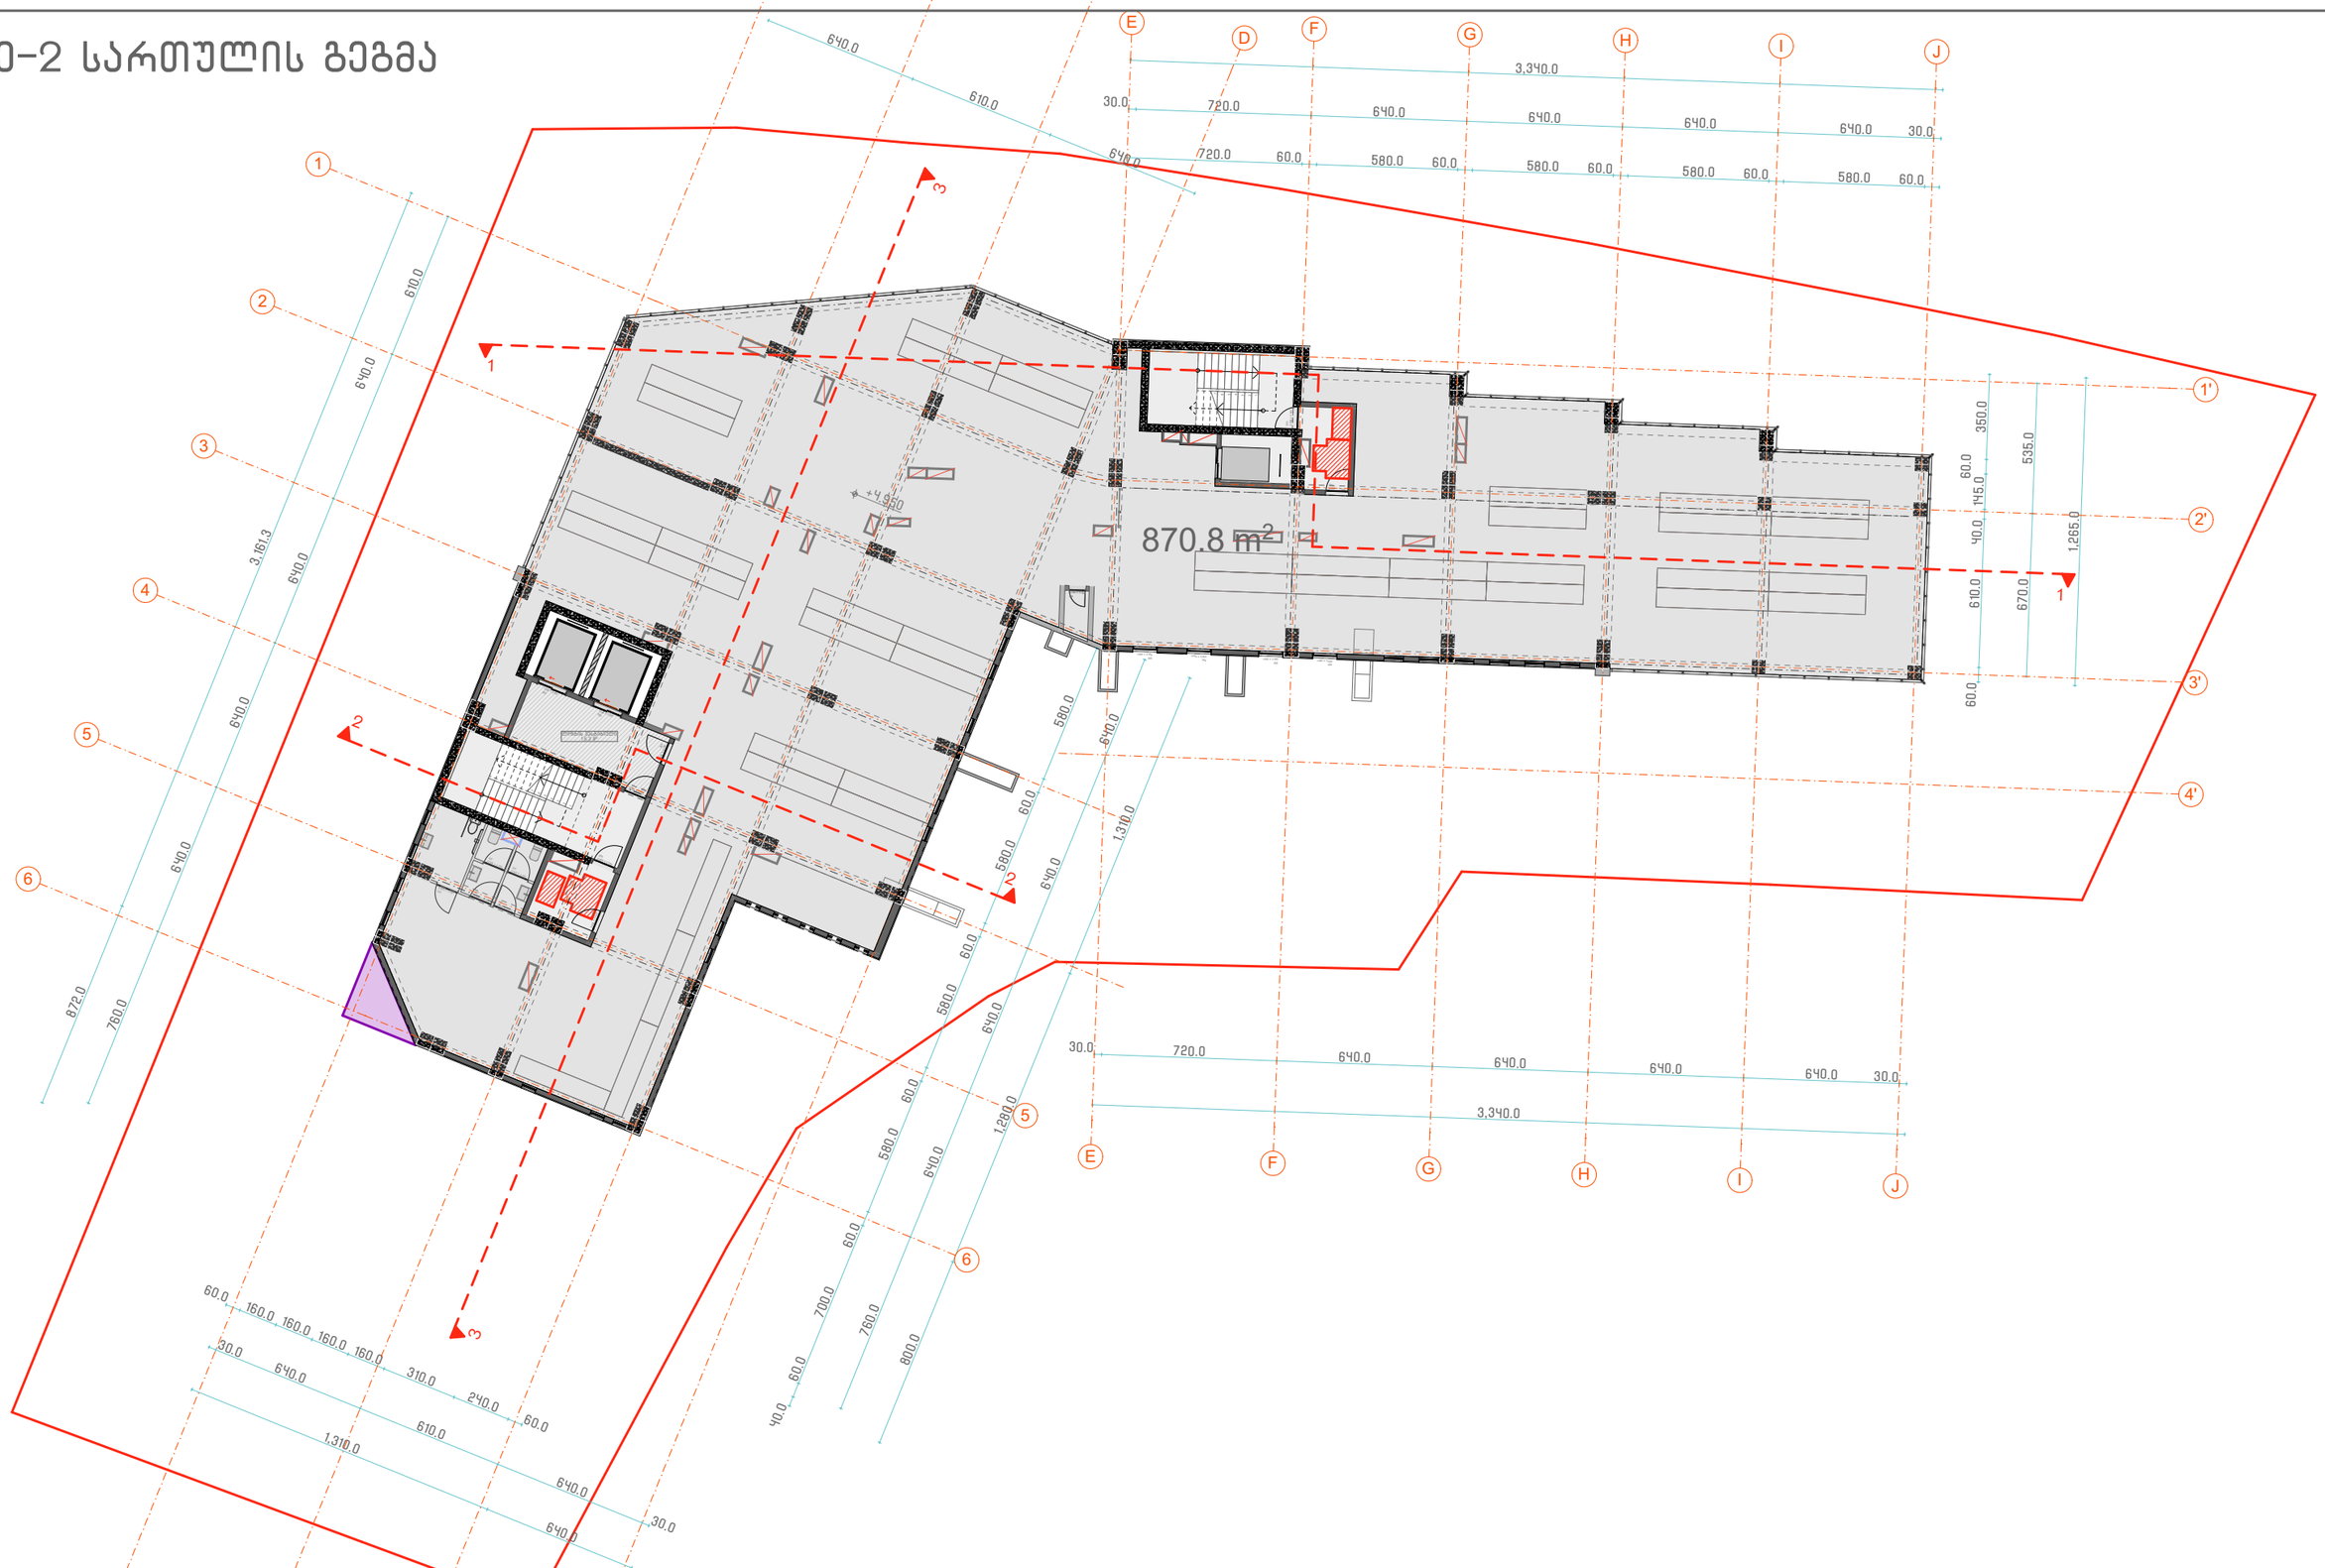

პროექტის სახელწოდება

თბილისში, ხევძმარის ქ.1-ის მიმდებარედ, მრავალფუნქციური შენობის არქიტექტურული პროექტი
საკადასტრო კოდები:
01.11.12.022.023 და 01.11.12.022.059

ექსპლიკაცია და პირობითი აღნიშვნები

მასშტაბი	1:250
თარიღი	28.02.2021
სტადია	პროექტის შეთანხმება
გვერდი	

თანამდებობა	გვარი	ხელმოწერა
დირექტორი	ი. მურღულია	
პროექტის ავტორი	დ. მატახარია	
	გ. მაღალდაძე	
	გ. ბერიშვილი	

მე-3 სართულის გეგმა

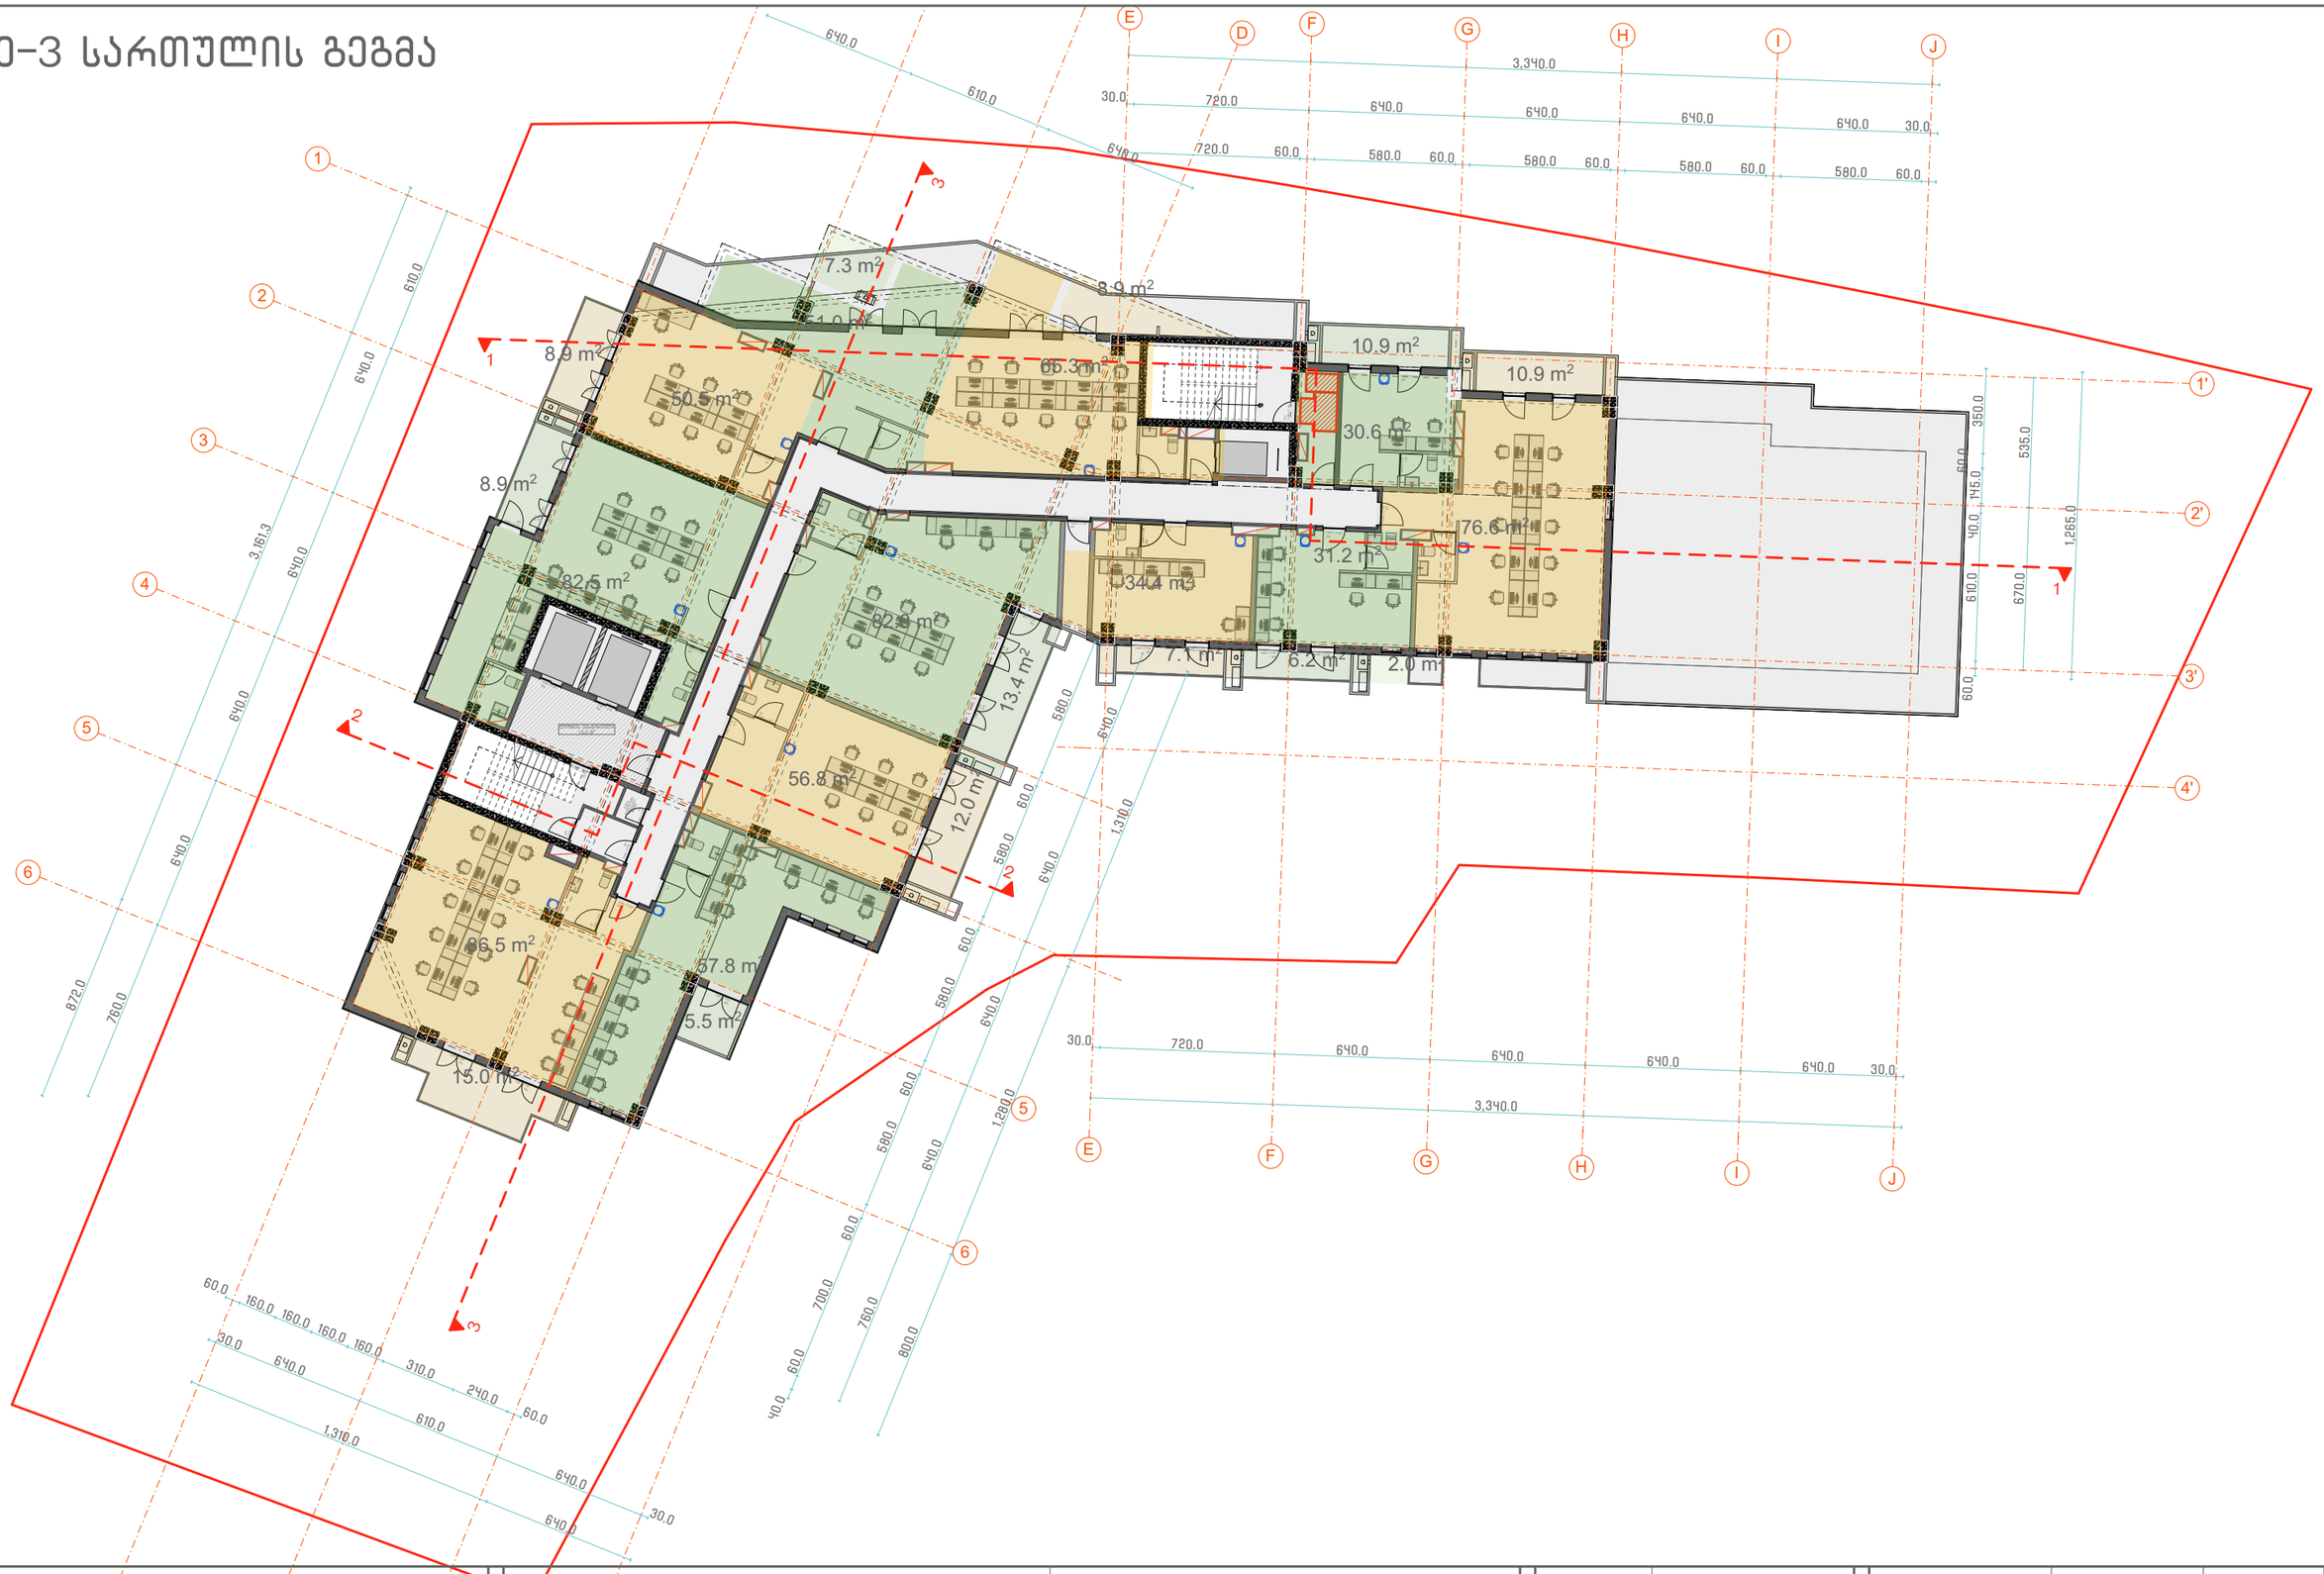

პროექტის სახელწოდება	ექსპლიკაცია და პირობითი აღნიშვნები
თბილისში, ხევძმარის ქ.1-ის მიმდებარედ, მრავალფუნქციური შენობის არქიტექტურული პროექტი საკადასტრო კოდები: 01.11.12.022.023 და 01.11.12.022.059	

მასშტაბი	1:250
თარიღი	28.02.2021
სტადია	პროექტის შეთანხმება
გვერდი	

თანამდებობა	გვარი	ხელმოწერა
დირექტორი	ი. მურღულია	
პროექტის ავტორი	დ. მატახარია	
	გ. მაღალდაძე	
	გ. ბერიშვილი	

მე-4 სართულის გეგმა

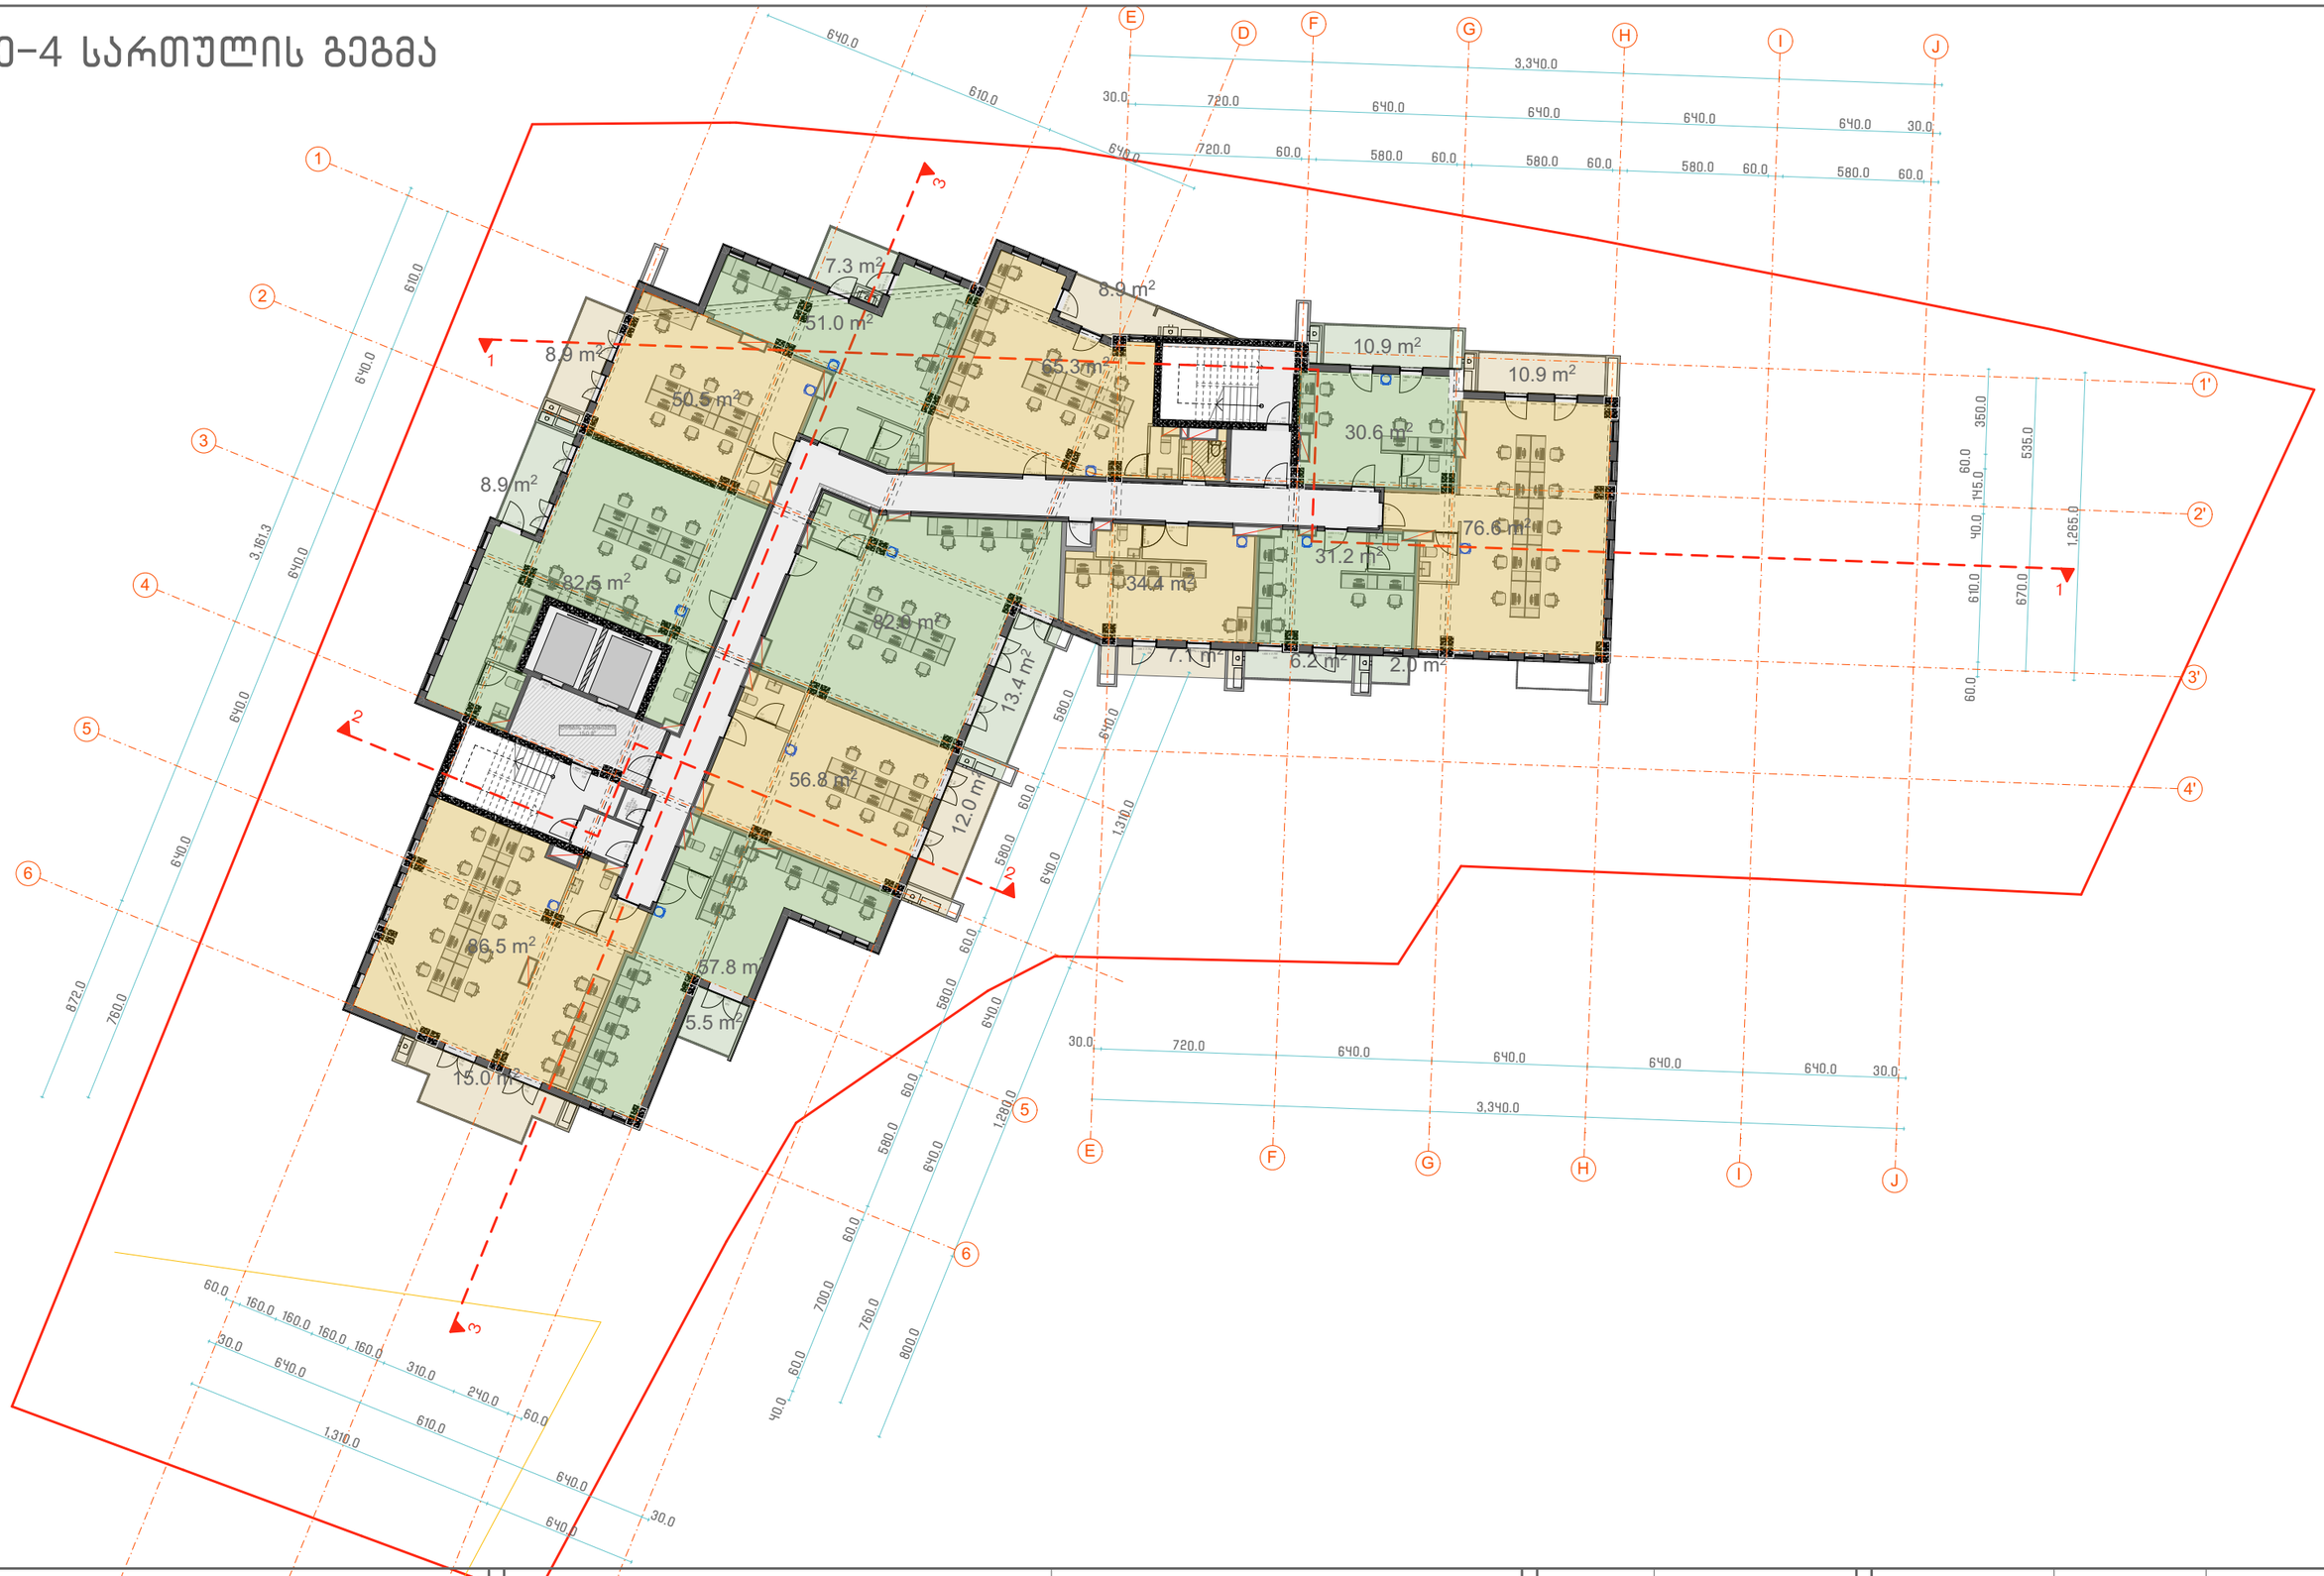

პროექტის სახელწოდება	ექსპლიკაცია და პირობითი აღნიშვნები	მასშტაბი	1:250	თანამდებობა	გვარი	ხელმოწერა
თბილისში, ხევძმარის ქ.1-ის მიმდებარედ, მრავალფუნქციური შენობის არქიტექტურული პროექტი საკადასტრო კოდები: 01.11.12.022.023 და 01.11.12.022.059		თარიღი	28.02.2021	დირექტორი	ი. მურღულია	
		სტადია	პროექტის შეთანხმება	პროექტის ავტორი	დ. მატახერია	
		გვერდი			გ. მაღალდაძე	
					გ. ბერიშვილი	

მე-5 სართულის გეგმა



პროექტის სახელწოდება	ექსპლიკაცია და პირობითი აღნიშვნები
თბილისში, ხევძმარის ქ.1-ის მიმდებარედ, მრავალფუნქციური შენობის არქიტექტურული პროექტი საკადასტრო კოდები: 01.11.12.022.023 და 01.11.12.022.059	

მასშტაბი	1:250
თარიღი	28.02.2021
სტადია	პროექტის შეთანხმება
გვერდი	

თანამდებობა	გვარი	ხელმოწერა
დირექტორი	ი. მურღულია	
პროექტის ავტორი	დ. მატახარია	
	გ. მაღალდაძე	
	გ. ბერიშვილი	

მე-6 სართულის გეგმა



პროექტის სახელწოდება	ექსპლიკაცია და პირობითი აღნიშვნები
თბილისში, ხევძმარის ქ.1-ის მიმდებარედ, მრავალფუნქციური შენობის არქიტექტურული პროექტი საკადასტრო კოდები: 01.11.12.022.023 და 01.11.12.022.059	

მასშტაბი	1:250
თარიღი	28.02.2021
სტადია	პროექტის შეთანხმება
გვერდი	

თანამდებობა	გვარი	ხელმოწერა
დირექტორი	ი. მურღულია	
პროექტის ავტორი	დ. მატახარია	
	გ. მაღალდაძე	
	გ. ბერიშვილი	

მე-7 სართულის გეგმა

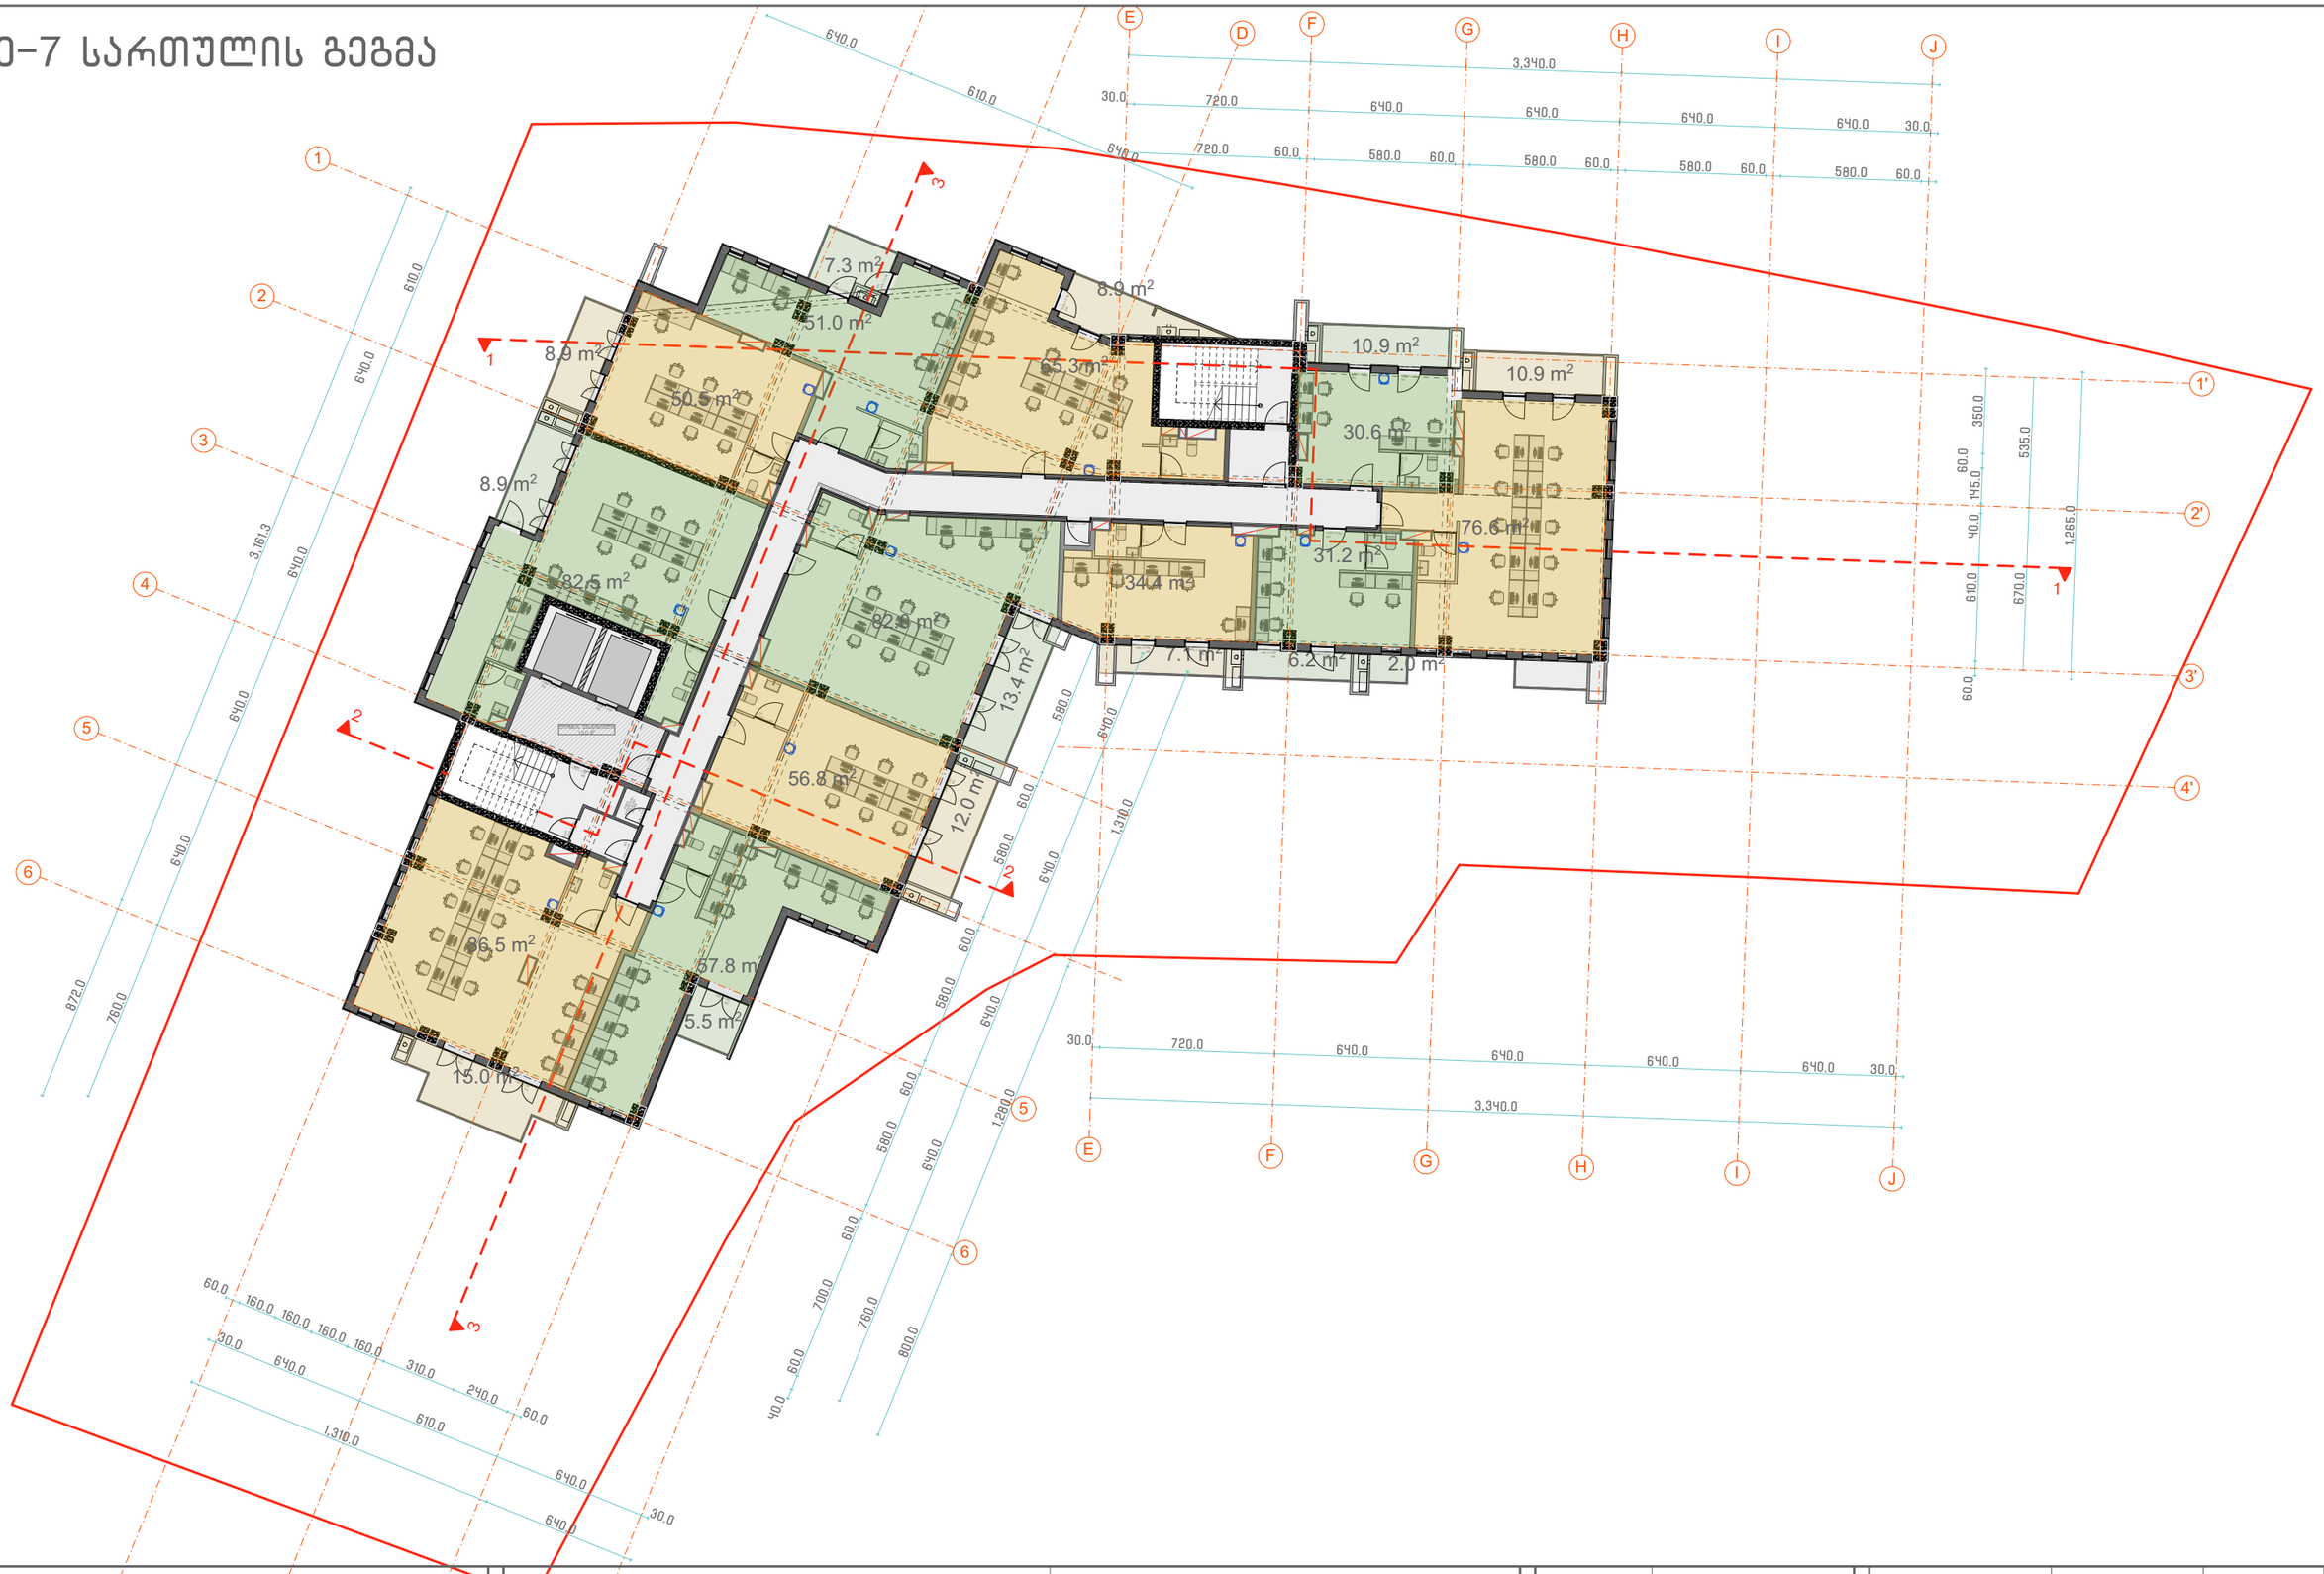

პროექტის სახელწოდება	ექსპლიკაცია და პირობითი აღნიშვნები
თბილისში, ხევძმარის ქ.1-ის მიმდებარედ, მრავალფუნქციური შენობის არქიტექტურული პროექტი საკადასტრო კოდები: 01.11.12.022.023 და 01.11.12.022.059	

მასშტაბი	1:250
თარიღი	28.02.2021
სტადია	პროექტის შეთანხმება
გვერდი	

თანამდებობა	გვარი	ხელმოწერა
დირექტორი	ი. მურღულია	
პროექტის ავტორი	დ. მატახარია	
	გ. მაღალდაძე	
	გ. ბერიშვილი	

მე-8 სართულის გეგმა

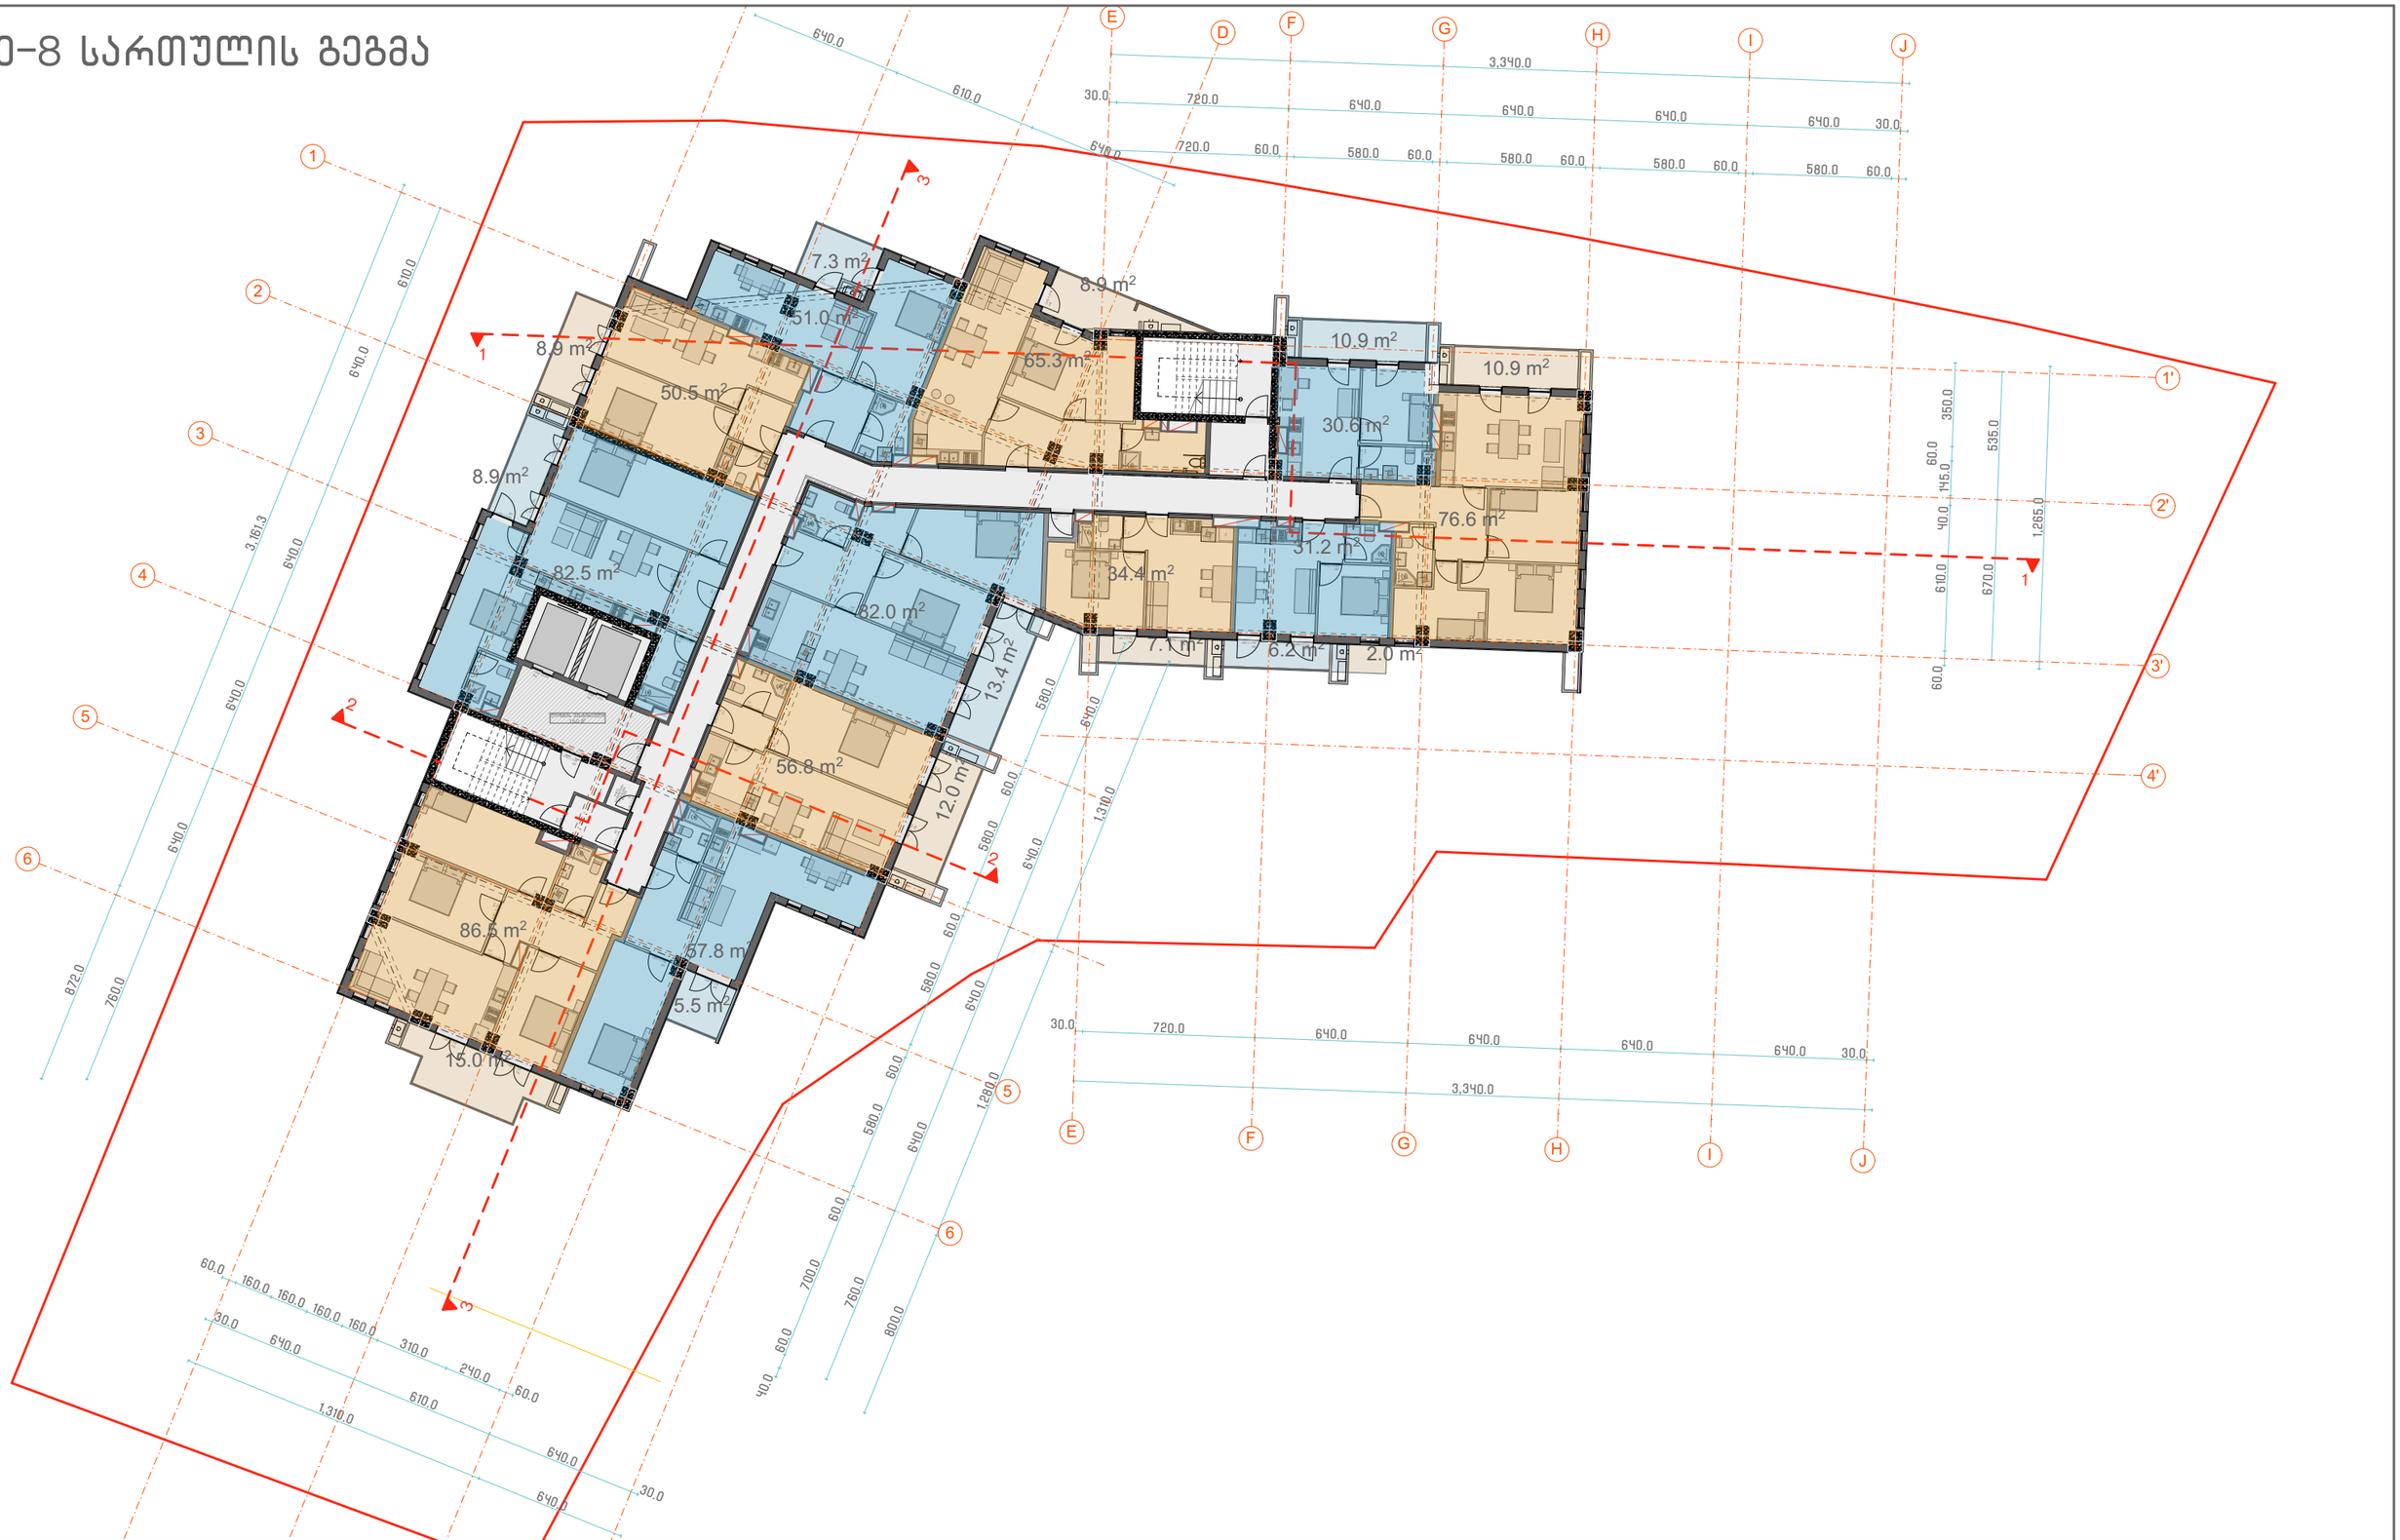

პროექტის სახელწოდება

თბილისში, ხევძმარის ქ.1-ის მიმდებარედ,
მრავალფუნქციური შენობის არქიტექტურული პროექტი
საკადასტრო კოდები:
01.11.12.022.023 და 01.11.12.022.059

ექსპლიკაცია და პირობითი აღნიშვნები

მასშტაბი	1:250
თარიღი	28.02.2021
სტადია	პროექტის შეთანხმება
გვერდი	

თანამდებობა	გვარი	ხელმოწერა
დირექტორი	ი. მურღულია	
პროექტის ავტორი	დ. მატახარია	
	გ. მაღალდაძე	
	გ. ბერიშვილი	

მე-9 სართულის გეგმა

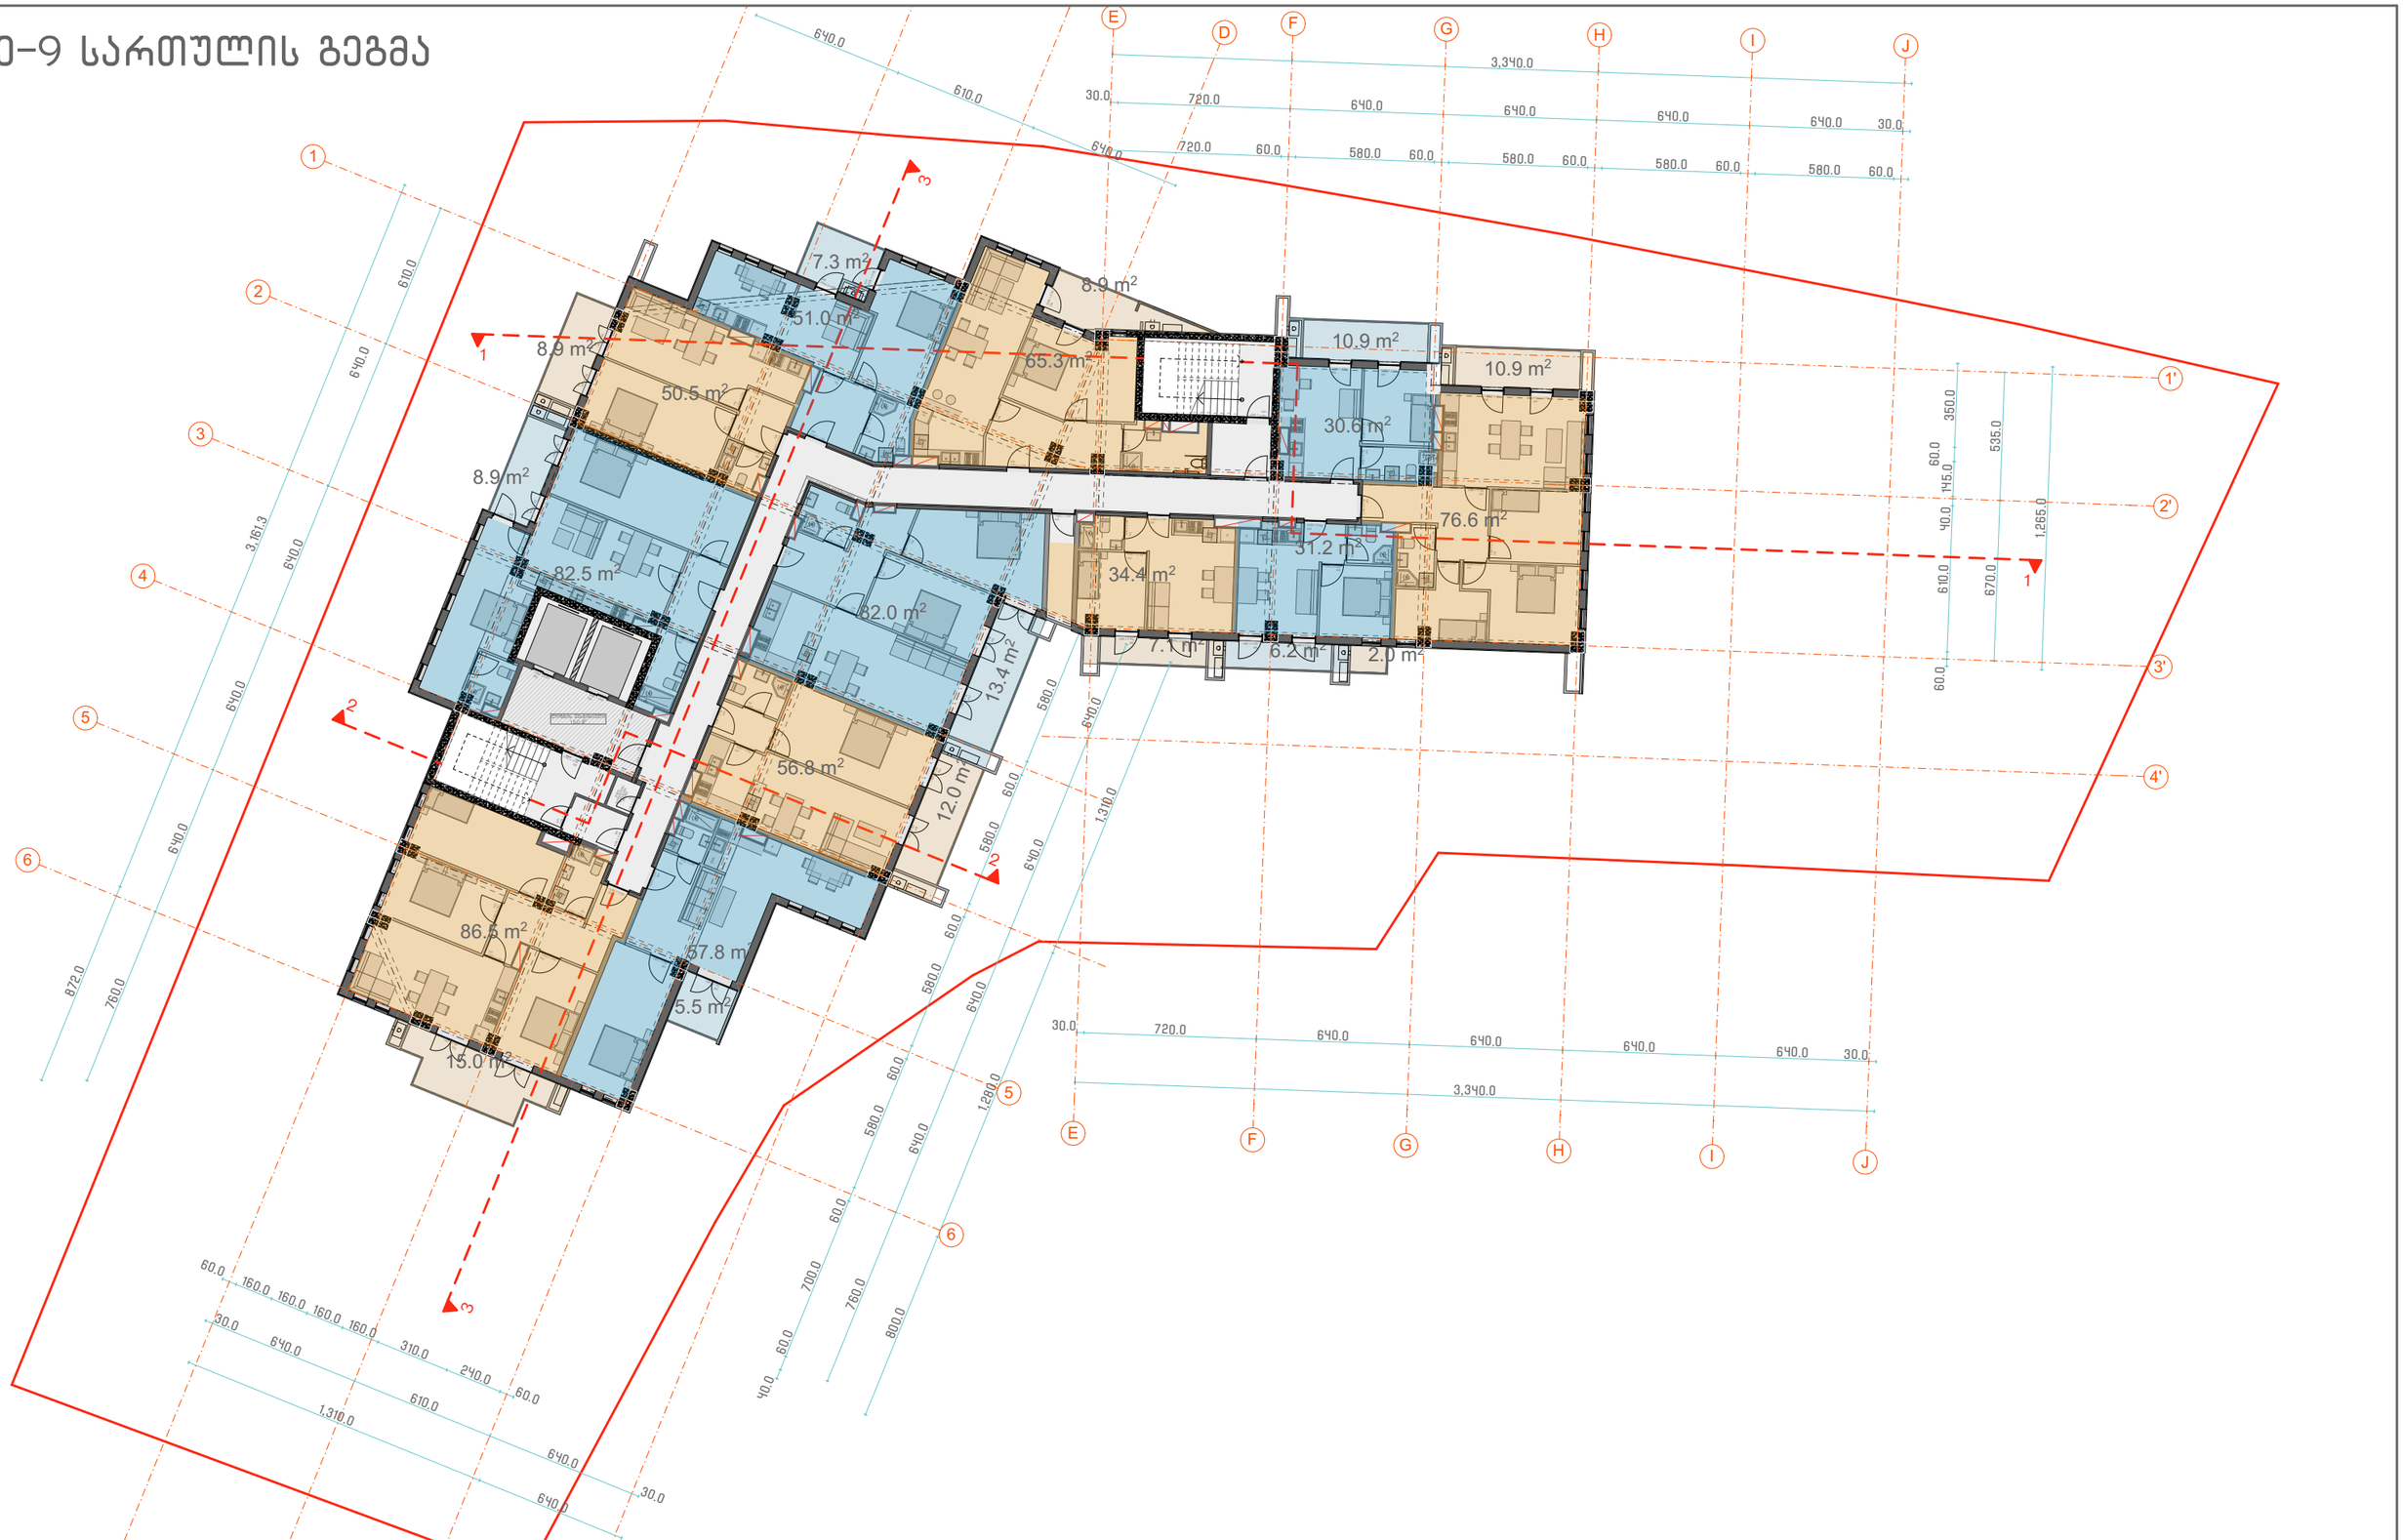

პროექტის სახელწოდება

თბილისში, ხევძმარის ქ.1-ის მიმდებარედ,
მრავალფუნქციური შენობის არქიტექტურული პროექტი
საკადასტრო კოდები:
01.11.12.022.023 და 01.11.12.022.059

ექსპლიკაცია და პირობითი აღნიშვნები

მასშტაბი	1:250
თარიღი	28.02.2021
სტადია	პროექტის შეთანხმება
გვერდი	

თანამდებობა	გვარი	ხელმოწერა
დირექტორი	ი. მურღულია	
პროექტის ავტორი	დ. მატახარია	
	გ. მაღალდაძე	
	გ. ბერიშვილი	

მე-10 სართულის გეგმა

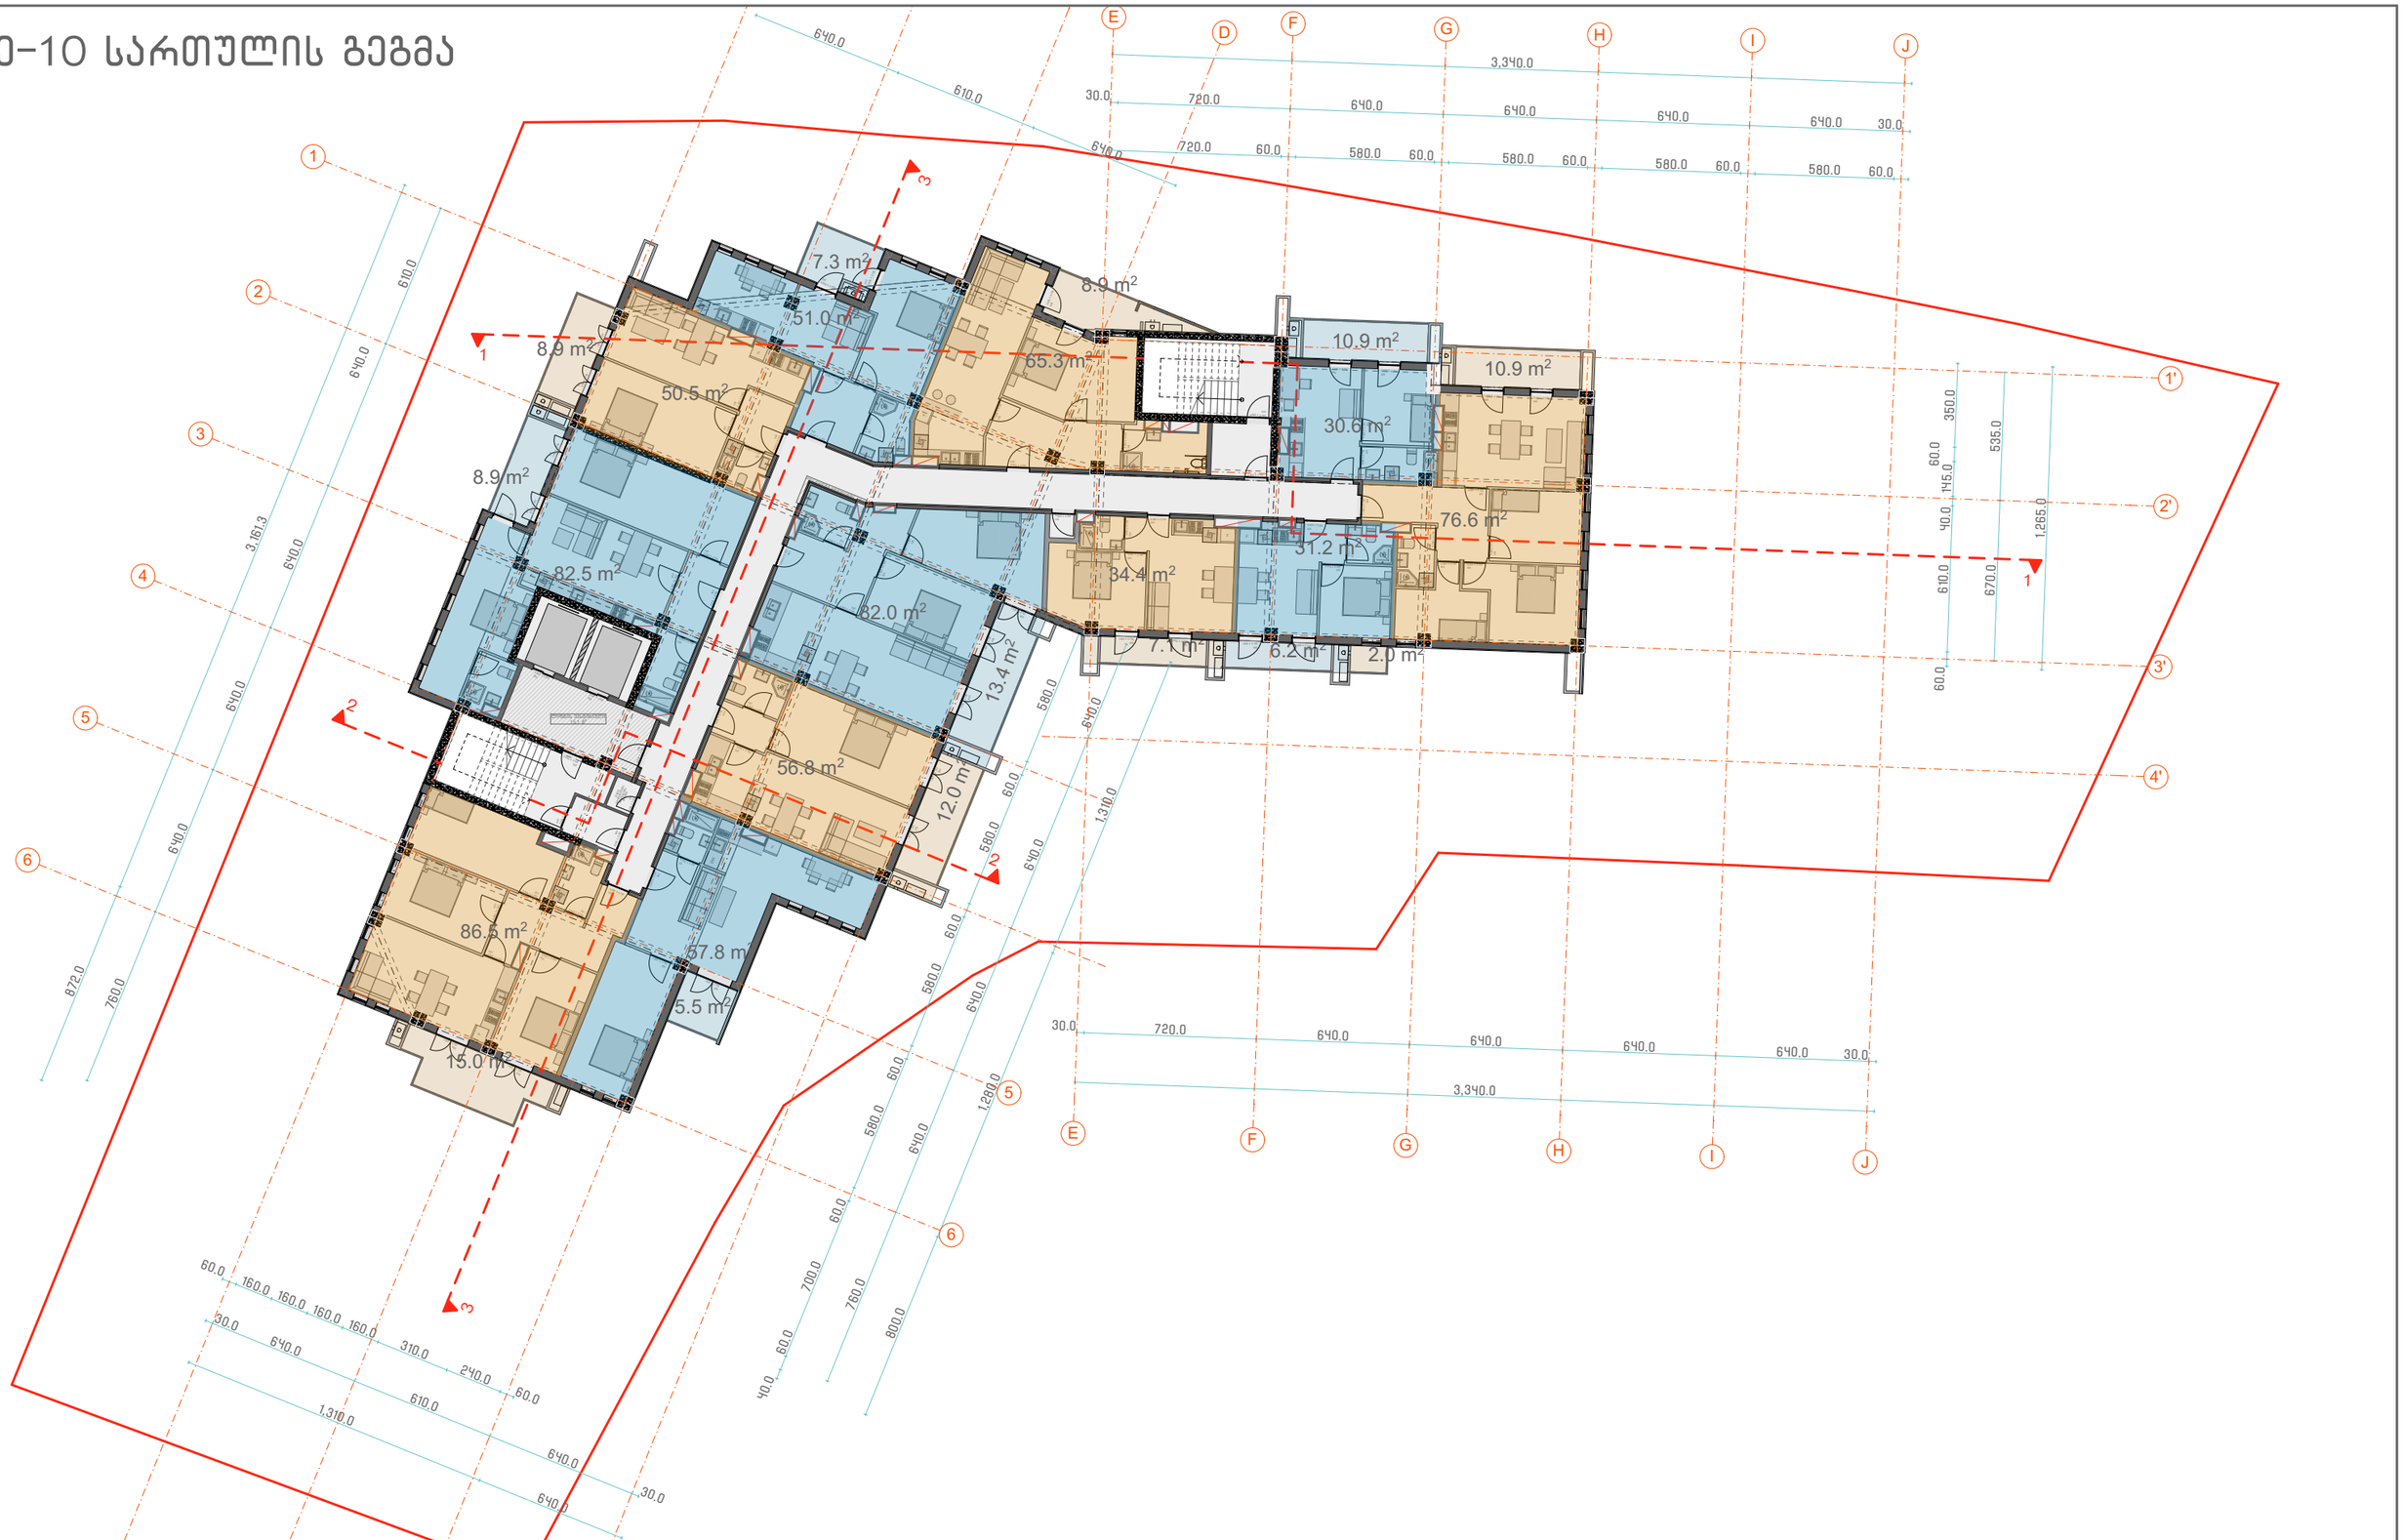

პროექტის სახელწოდება

თბილისში, ხევძმარის ქ.1-ის მიმდებარედ,
მრავალფუნქციური შენობის არქიტექტურული პროექტი
საკადასტრო კოდები:
01.11.12.022.023 და 01.11.12.022.059

ექსპლიკაცია და პირობითი აღნიშვნები

მასშტაბი	1:250
თარიღი	28.02.2021
სტადია	პროექტის შეთანხმება
გვერდი	

თანამდებობა	გვარი	ხელმოწერა
დირექტორი	ი. მურღულია	
პროექტის ავტორი	დ. მატახერია	
	გ. მაღალდაძე	
	გ. ბერიშვილი	

მე-11 სართულის გეგმა

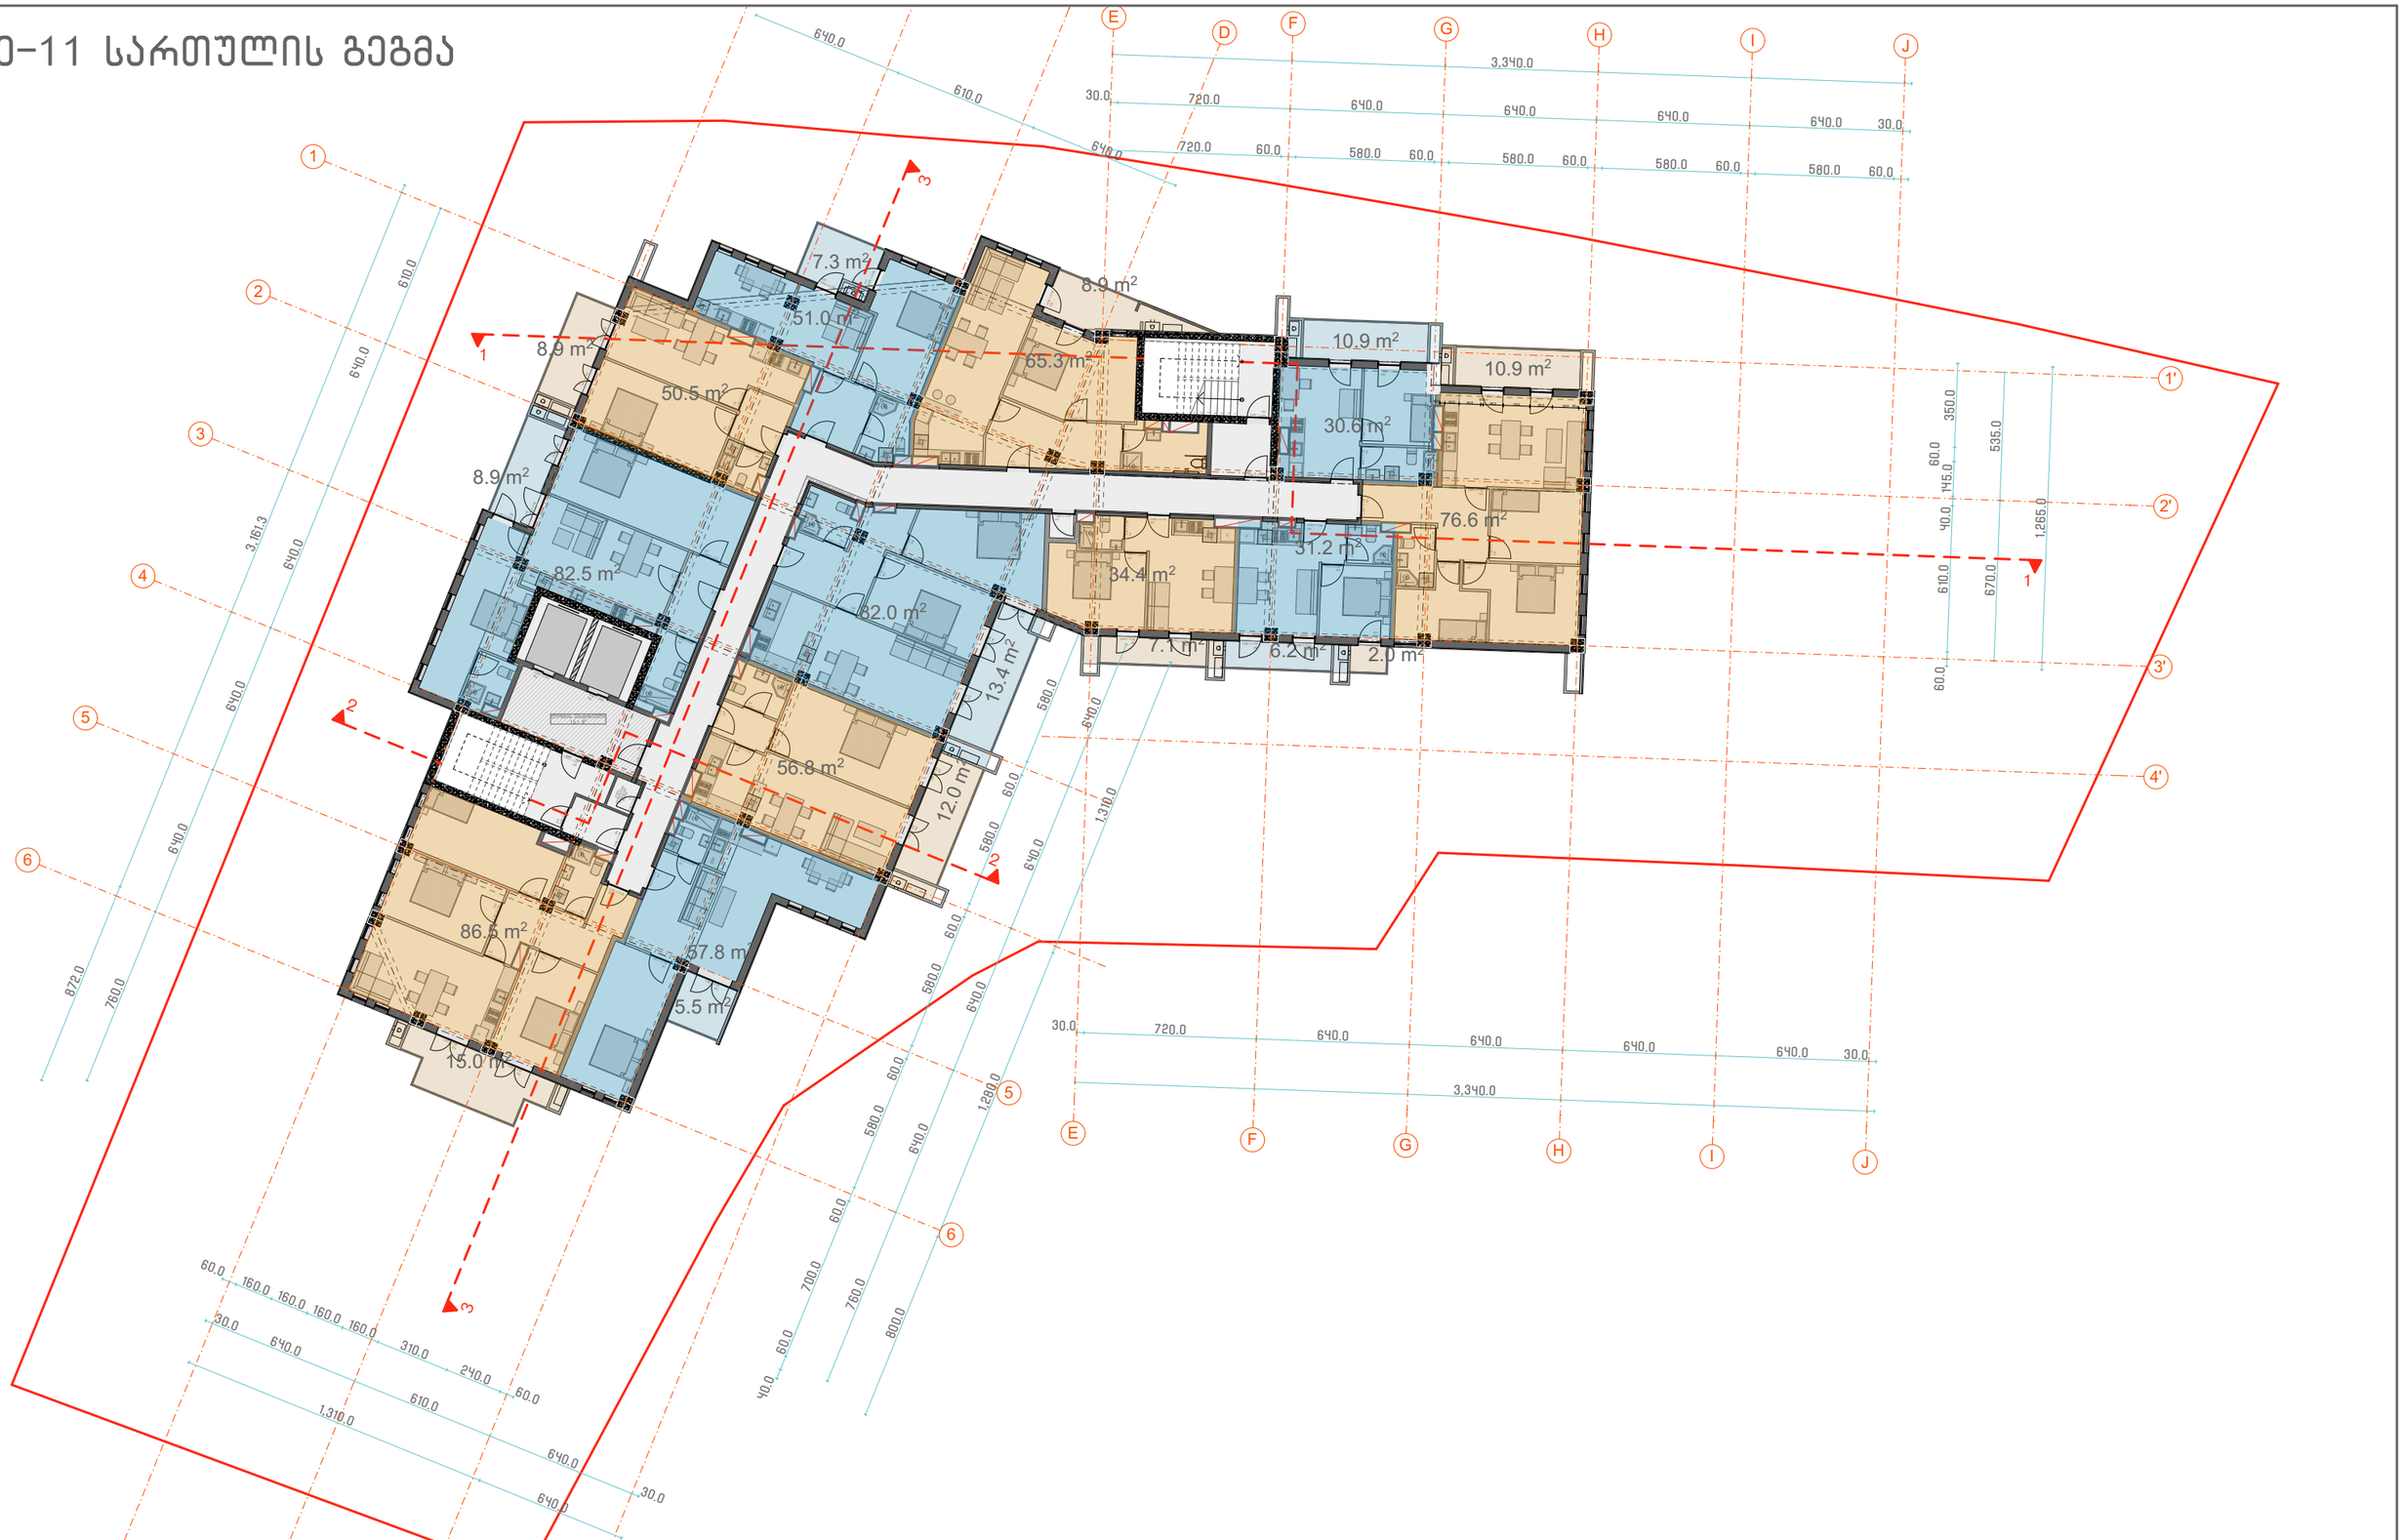

პროექტის სახელწოდება	ექსპლიკაცია და პირობითი აღნიშვნები
თბილისში, ხევძმარის ქ.1-ის მიმდებარედ, მრავალფუნქციური შენობის არქიტექტურული პროექტი საკადასტრო კოდები: 01.11.12.022.023 და 01.11.12.022.059	

მასშტაბი	1:250
თარიღი	28.02.2021
სტადია	პროექტის შეთანხმება
გვერდი	

თანამდებობა	გვარი	ხელმოწერა
დირექტორი	ი. მურღულია	
პროექტის ავტორი	დ. მატახარია	
	გ. მაღალდაძე	
	გ. ბერიშვილი	

მე-12 სართულის გეგმა

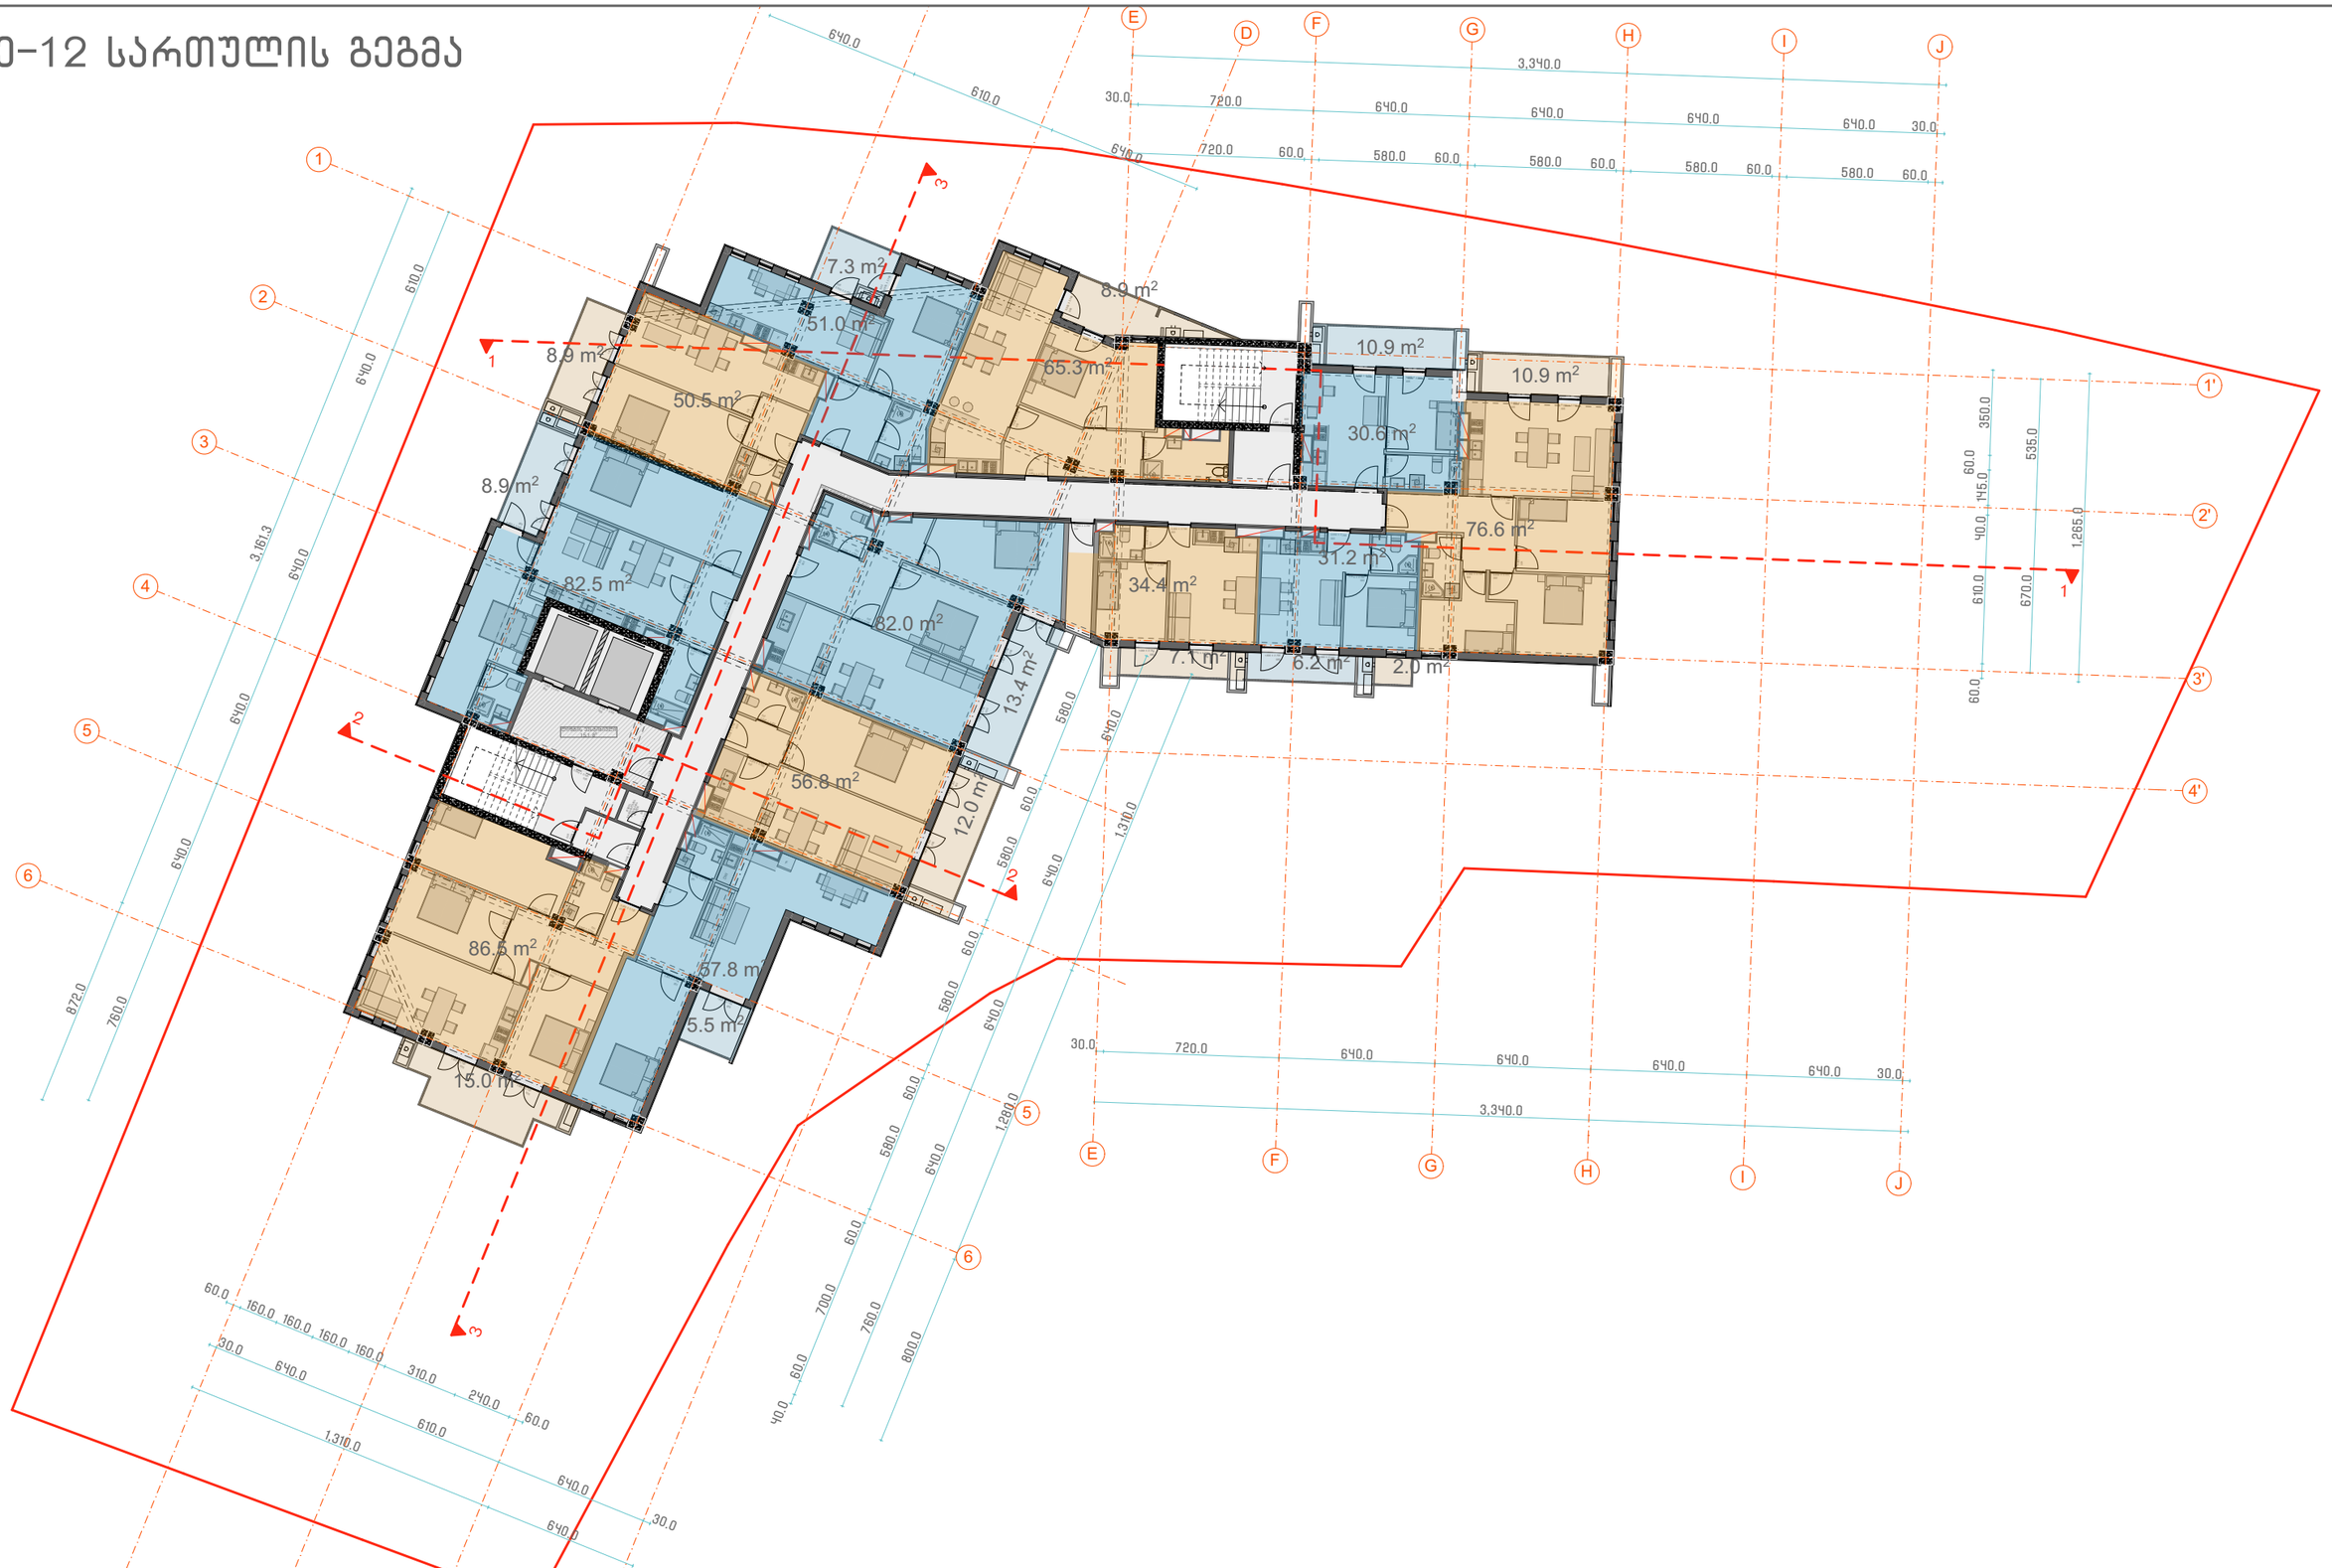

პროექტის სახელწოდება

თბილისში, ხევძმარის ქ.1-ის მიმდებარედ,
მრავალფუნქციური შენობის არქიტექტურული პროექტი
საკადასტრო კოდები:
01.11.12.022.023 და 01.11.12.022.059

ექსპლიკაცია და პირობითი აღნიშვნები

მასშტაბი	1:250
თარიღი	28.02.2021
სტადია	პროექტის შეთანხმება
გვერდი	

თანამდებობა	გვარი	ხელმოწერა
დირექტორი	ი. მურღულია	
პროექტის ავტორი	დ. მატახერია	
	გ. მაღალდაძე	
	გ. ბერიშვილი	

მე-13 სართულის გეგმა

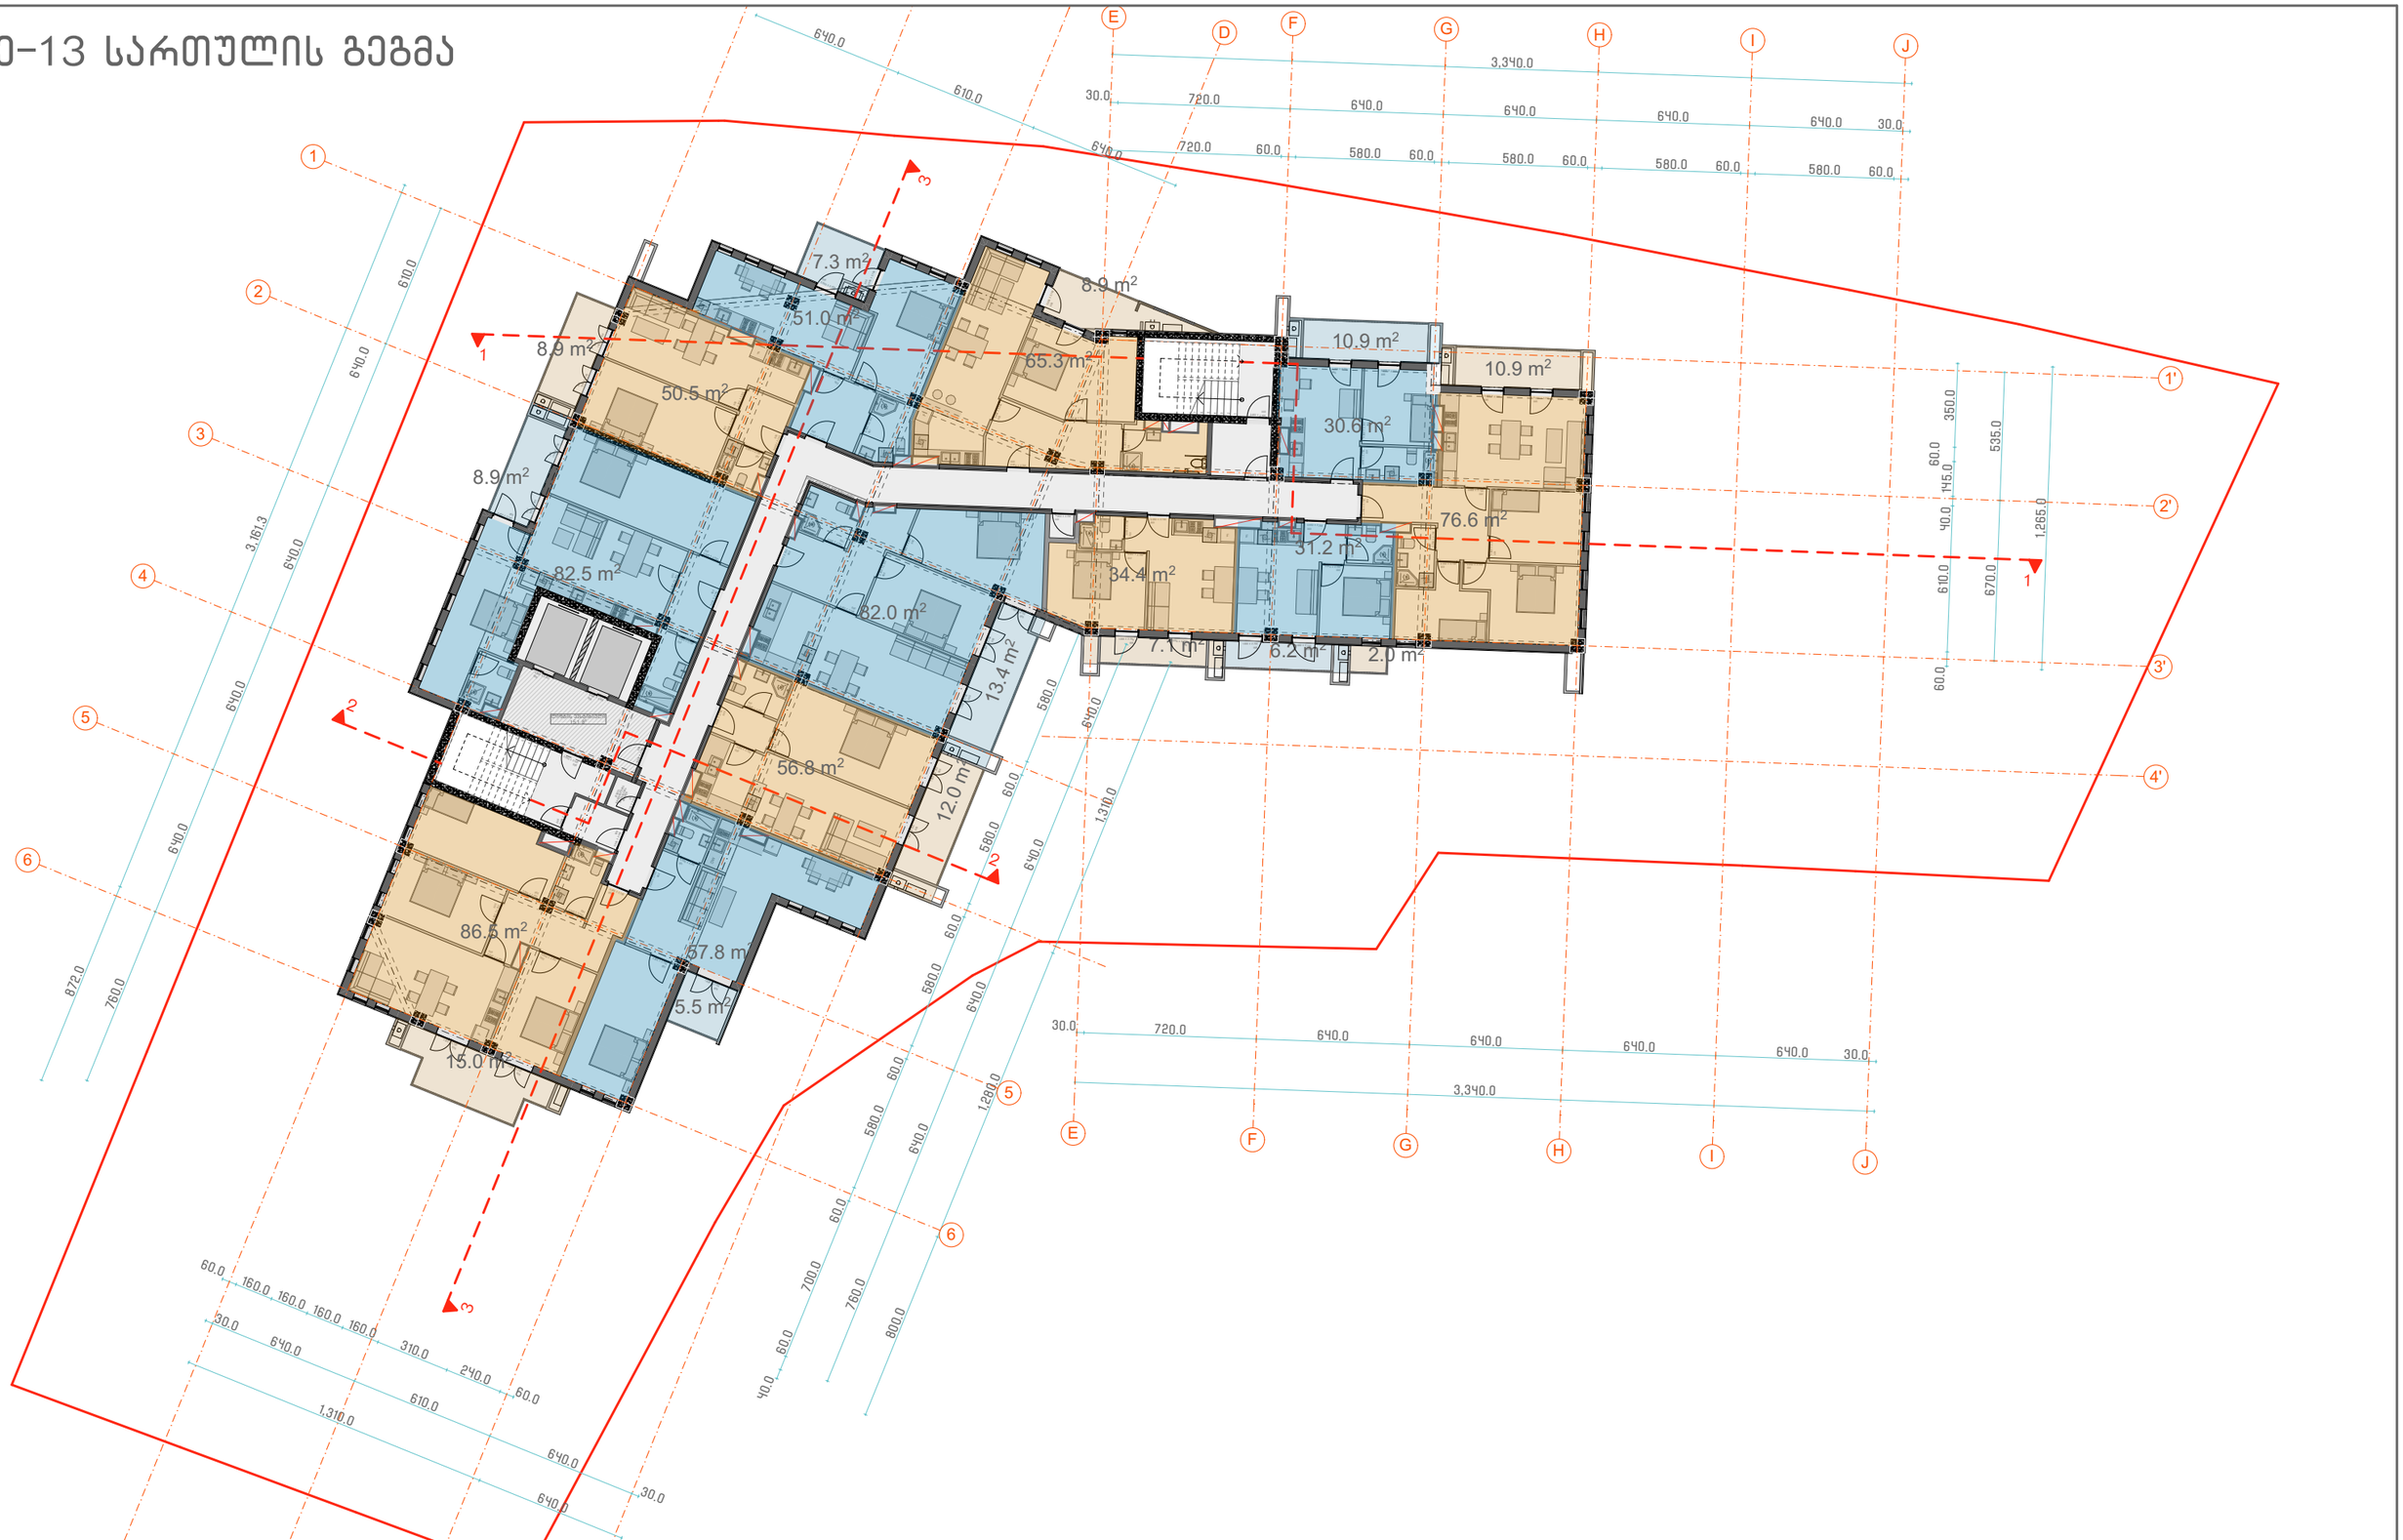

პროექტის სახელწოდება

თბილისში, ხევძმარის ქ.1-ის მიმდებარედ,
მრავალფუნქციური შენობის არქიტექტურული პროექტი
საკადასტრო კოდები:
01.11.12.022.023 და 01.11.12.022.059

ექსპლიკაცია და პირობითი აღნიშვნები

მასშტაბი	1:250
თარიღი	28.02.2021
სტადია	პროექტის შეთანხმება
გვერდი	

თანამდებობა	გვარი	ხელმოწერა
დირექტორი	ი. მურღულია	
პროექტის ავტორი	დ. მატახერია	
	გ. მაღალდაძე	
	გ. ბერიშვილი	

მე-14 სართულის გეგმა

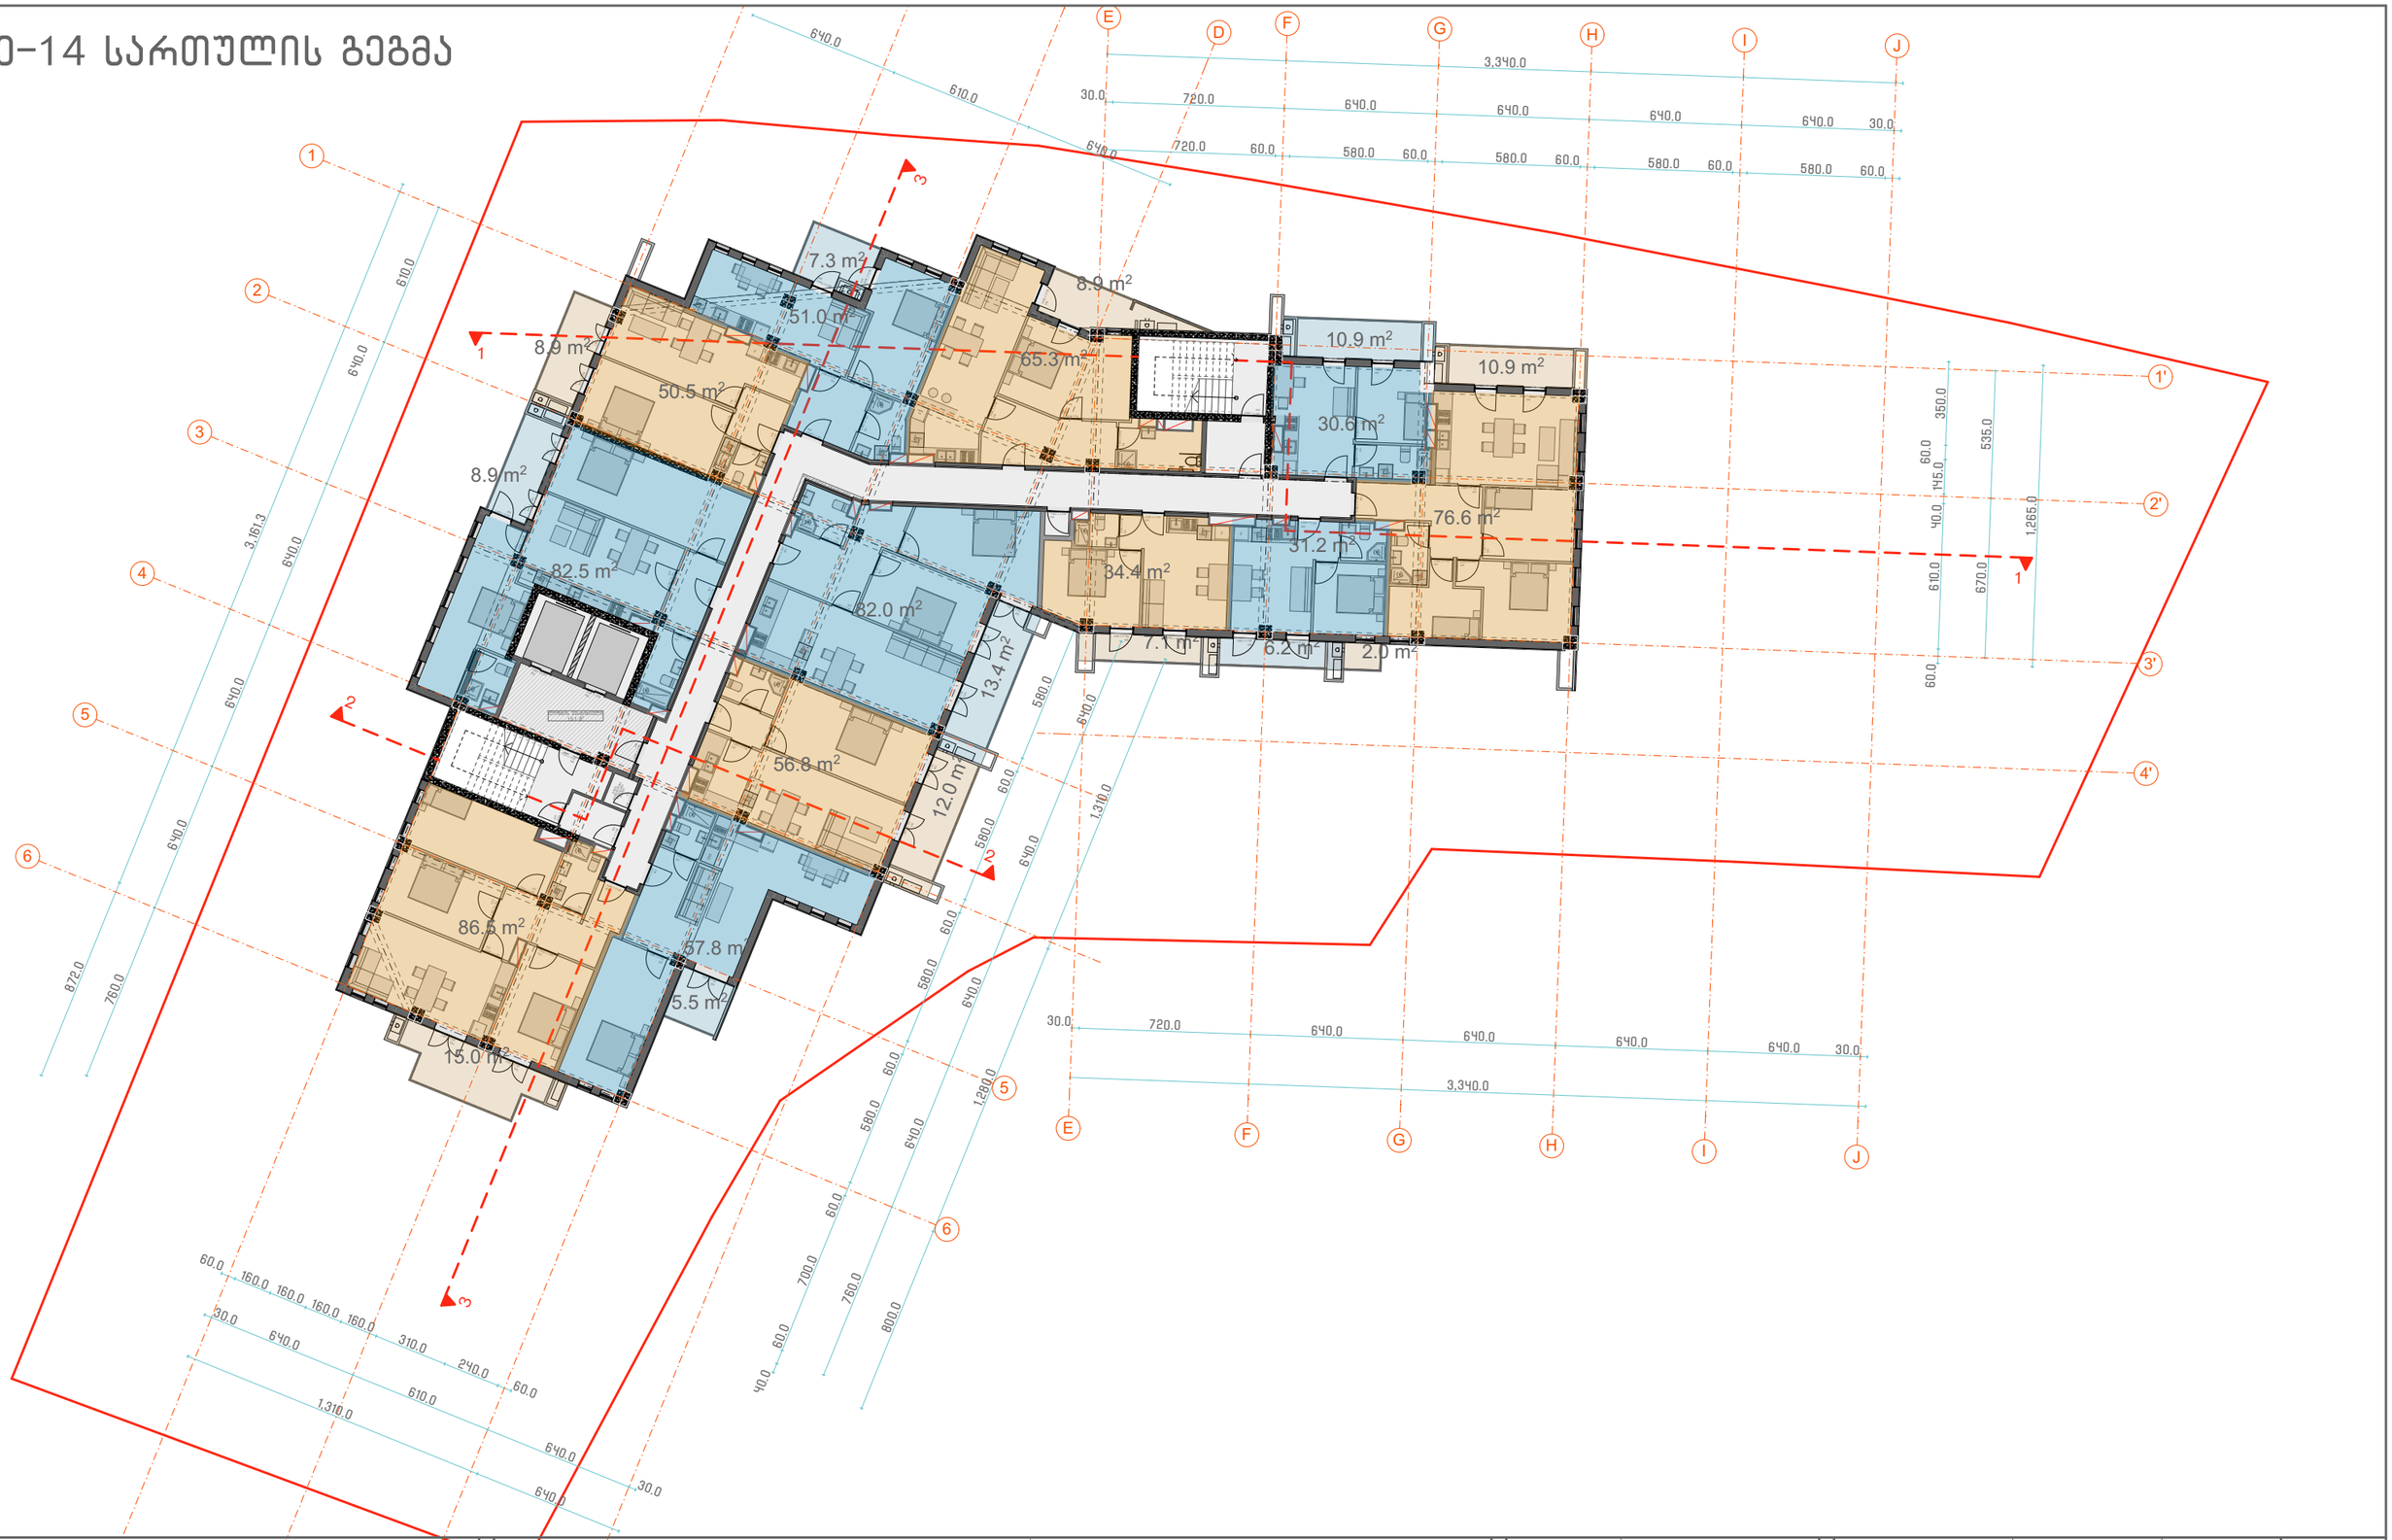

პროექტის სახელწოდება

თბილისში, ხევძმარის ქ.1-ის მიმდებარედ, მრავალფუნქციური შენობის არქიტექტურული პროექტი საკადასტრო კოდები: 01.11.12.022.023 და 01.11.12.022.059

ექსპლიკაცია და პირობითი აღნიშვნები

მასშტაბი	1:250
თარიღი	28.02.2021
სტადია	პროექტის შეთანხმება
გვერდი	

თანამდებობა	გვარი	ხელმოწერა
დირექტორი	ი. მურღულია	
პროექტის ავტორი	დ. მატახერია	
	გ. მაღალდაძე	
	გ. ბერიშვილი	

მე-15 სართულის გეგმა

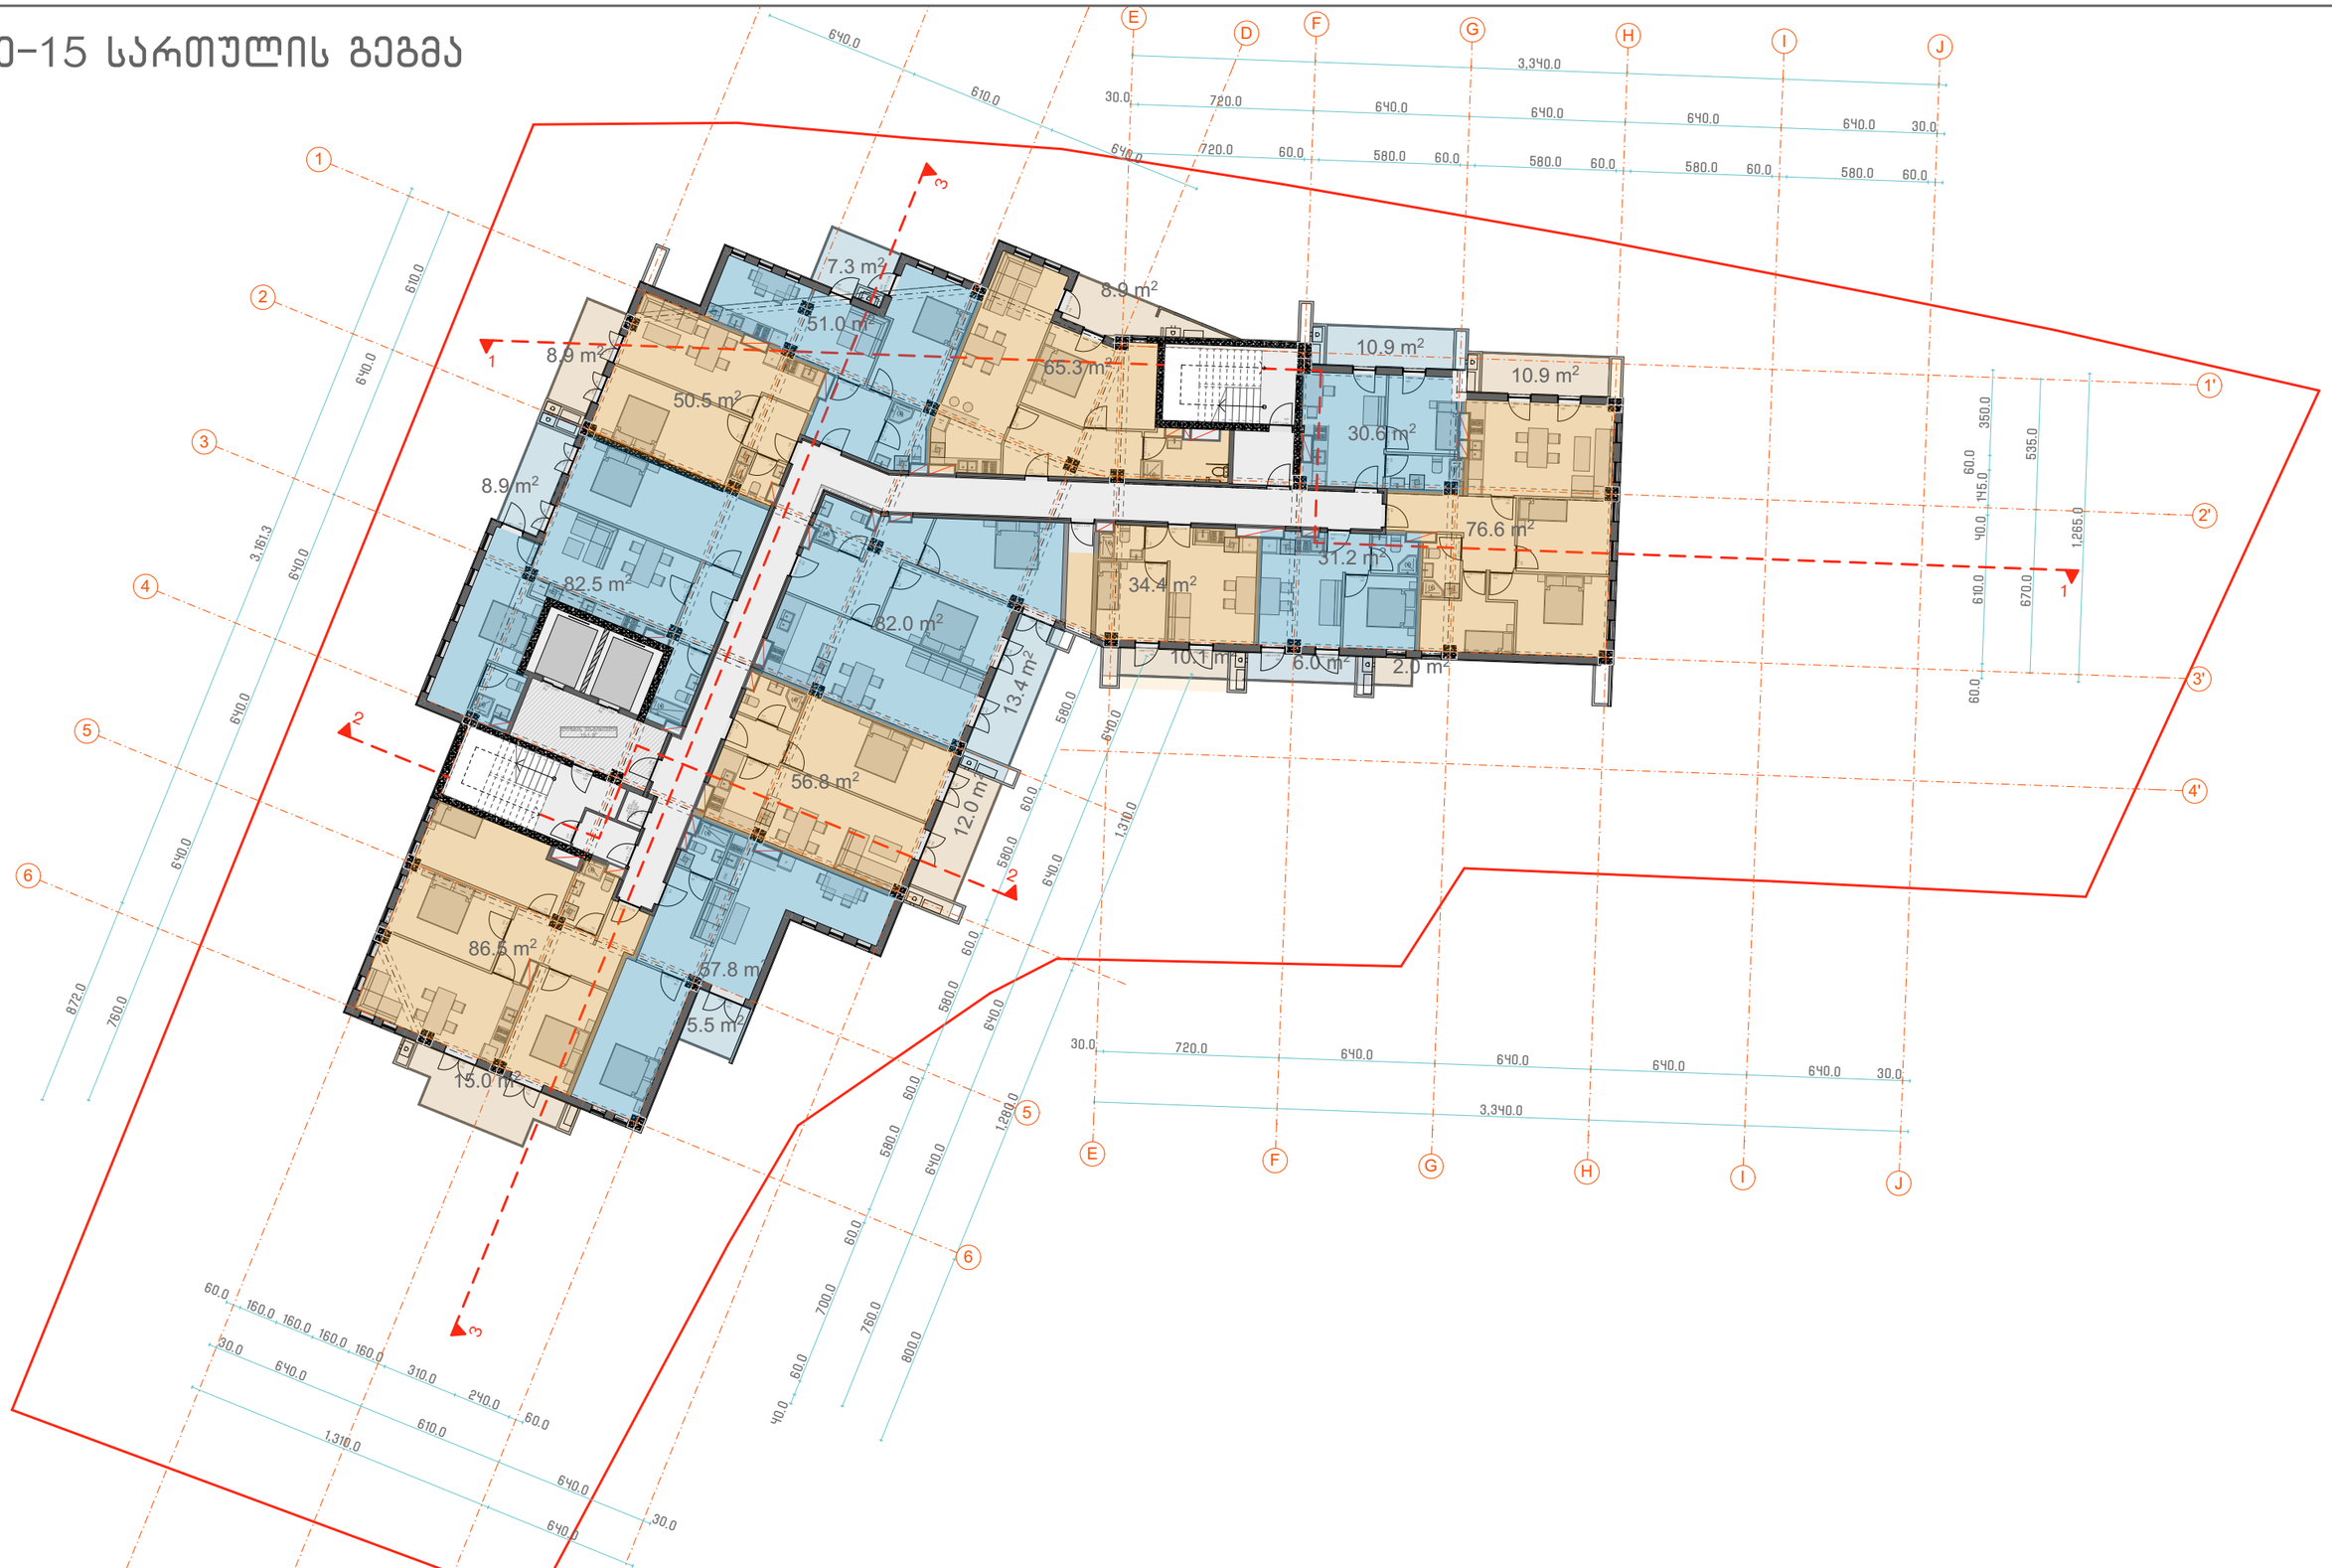

პროექტის სახელწოდება

თბილისში, ხევძმარის ქ.1-ის მიმდებარედ,
მრავალფუნქციური შენობის არქიტექტურული პროექტი
საკადასტრო კოდები:
01.11.12.022.023 და 01.11.12.022.059

ექსპლიკაცია და პირობითი აღნიშვნები

მასშტაბი	1:250
თარიღი	28.02.2021
სტადია	პროექტის შეთანხმება
გვერდი	

თანამდებობა	გვარი	ხელმოწერა
დირექტორი	ი. მურღულია	
პროექტის ავტორი	დ. მატახერია	
	გ. მაღალდაძე	
	გ. ბერიშვილი	

მე-16 სართულის გეგმა

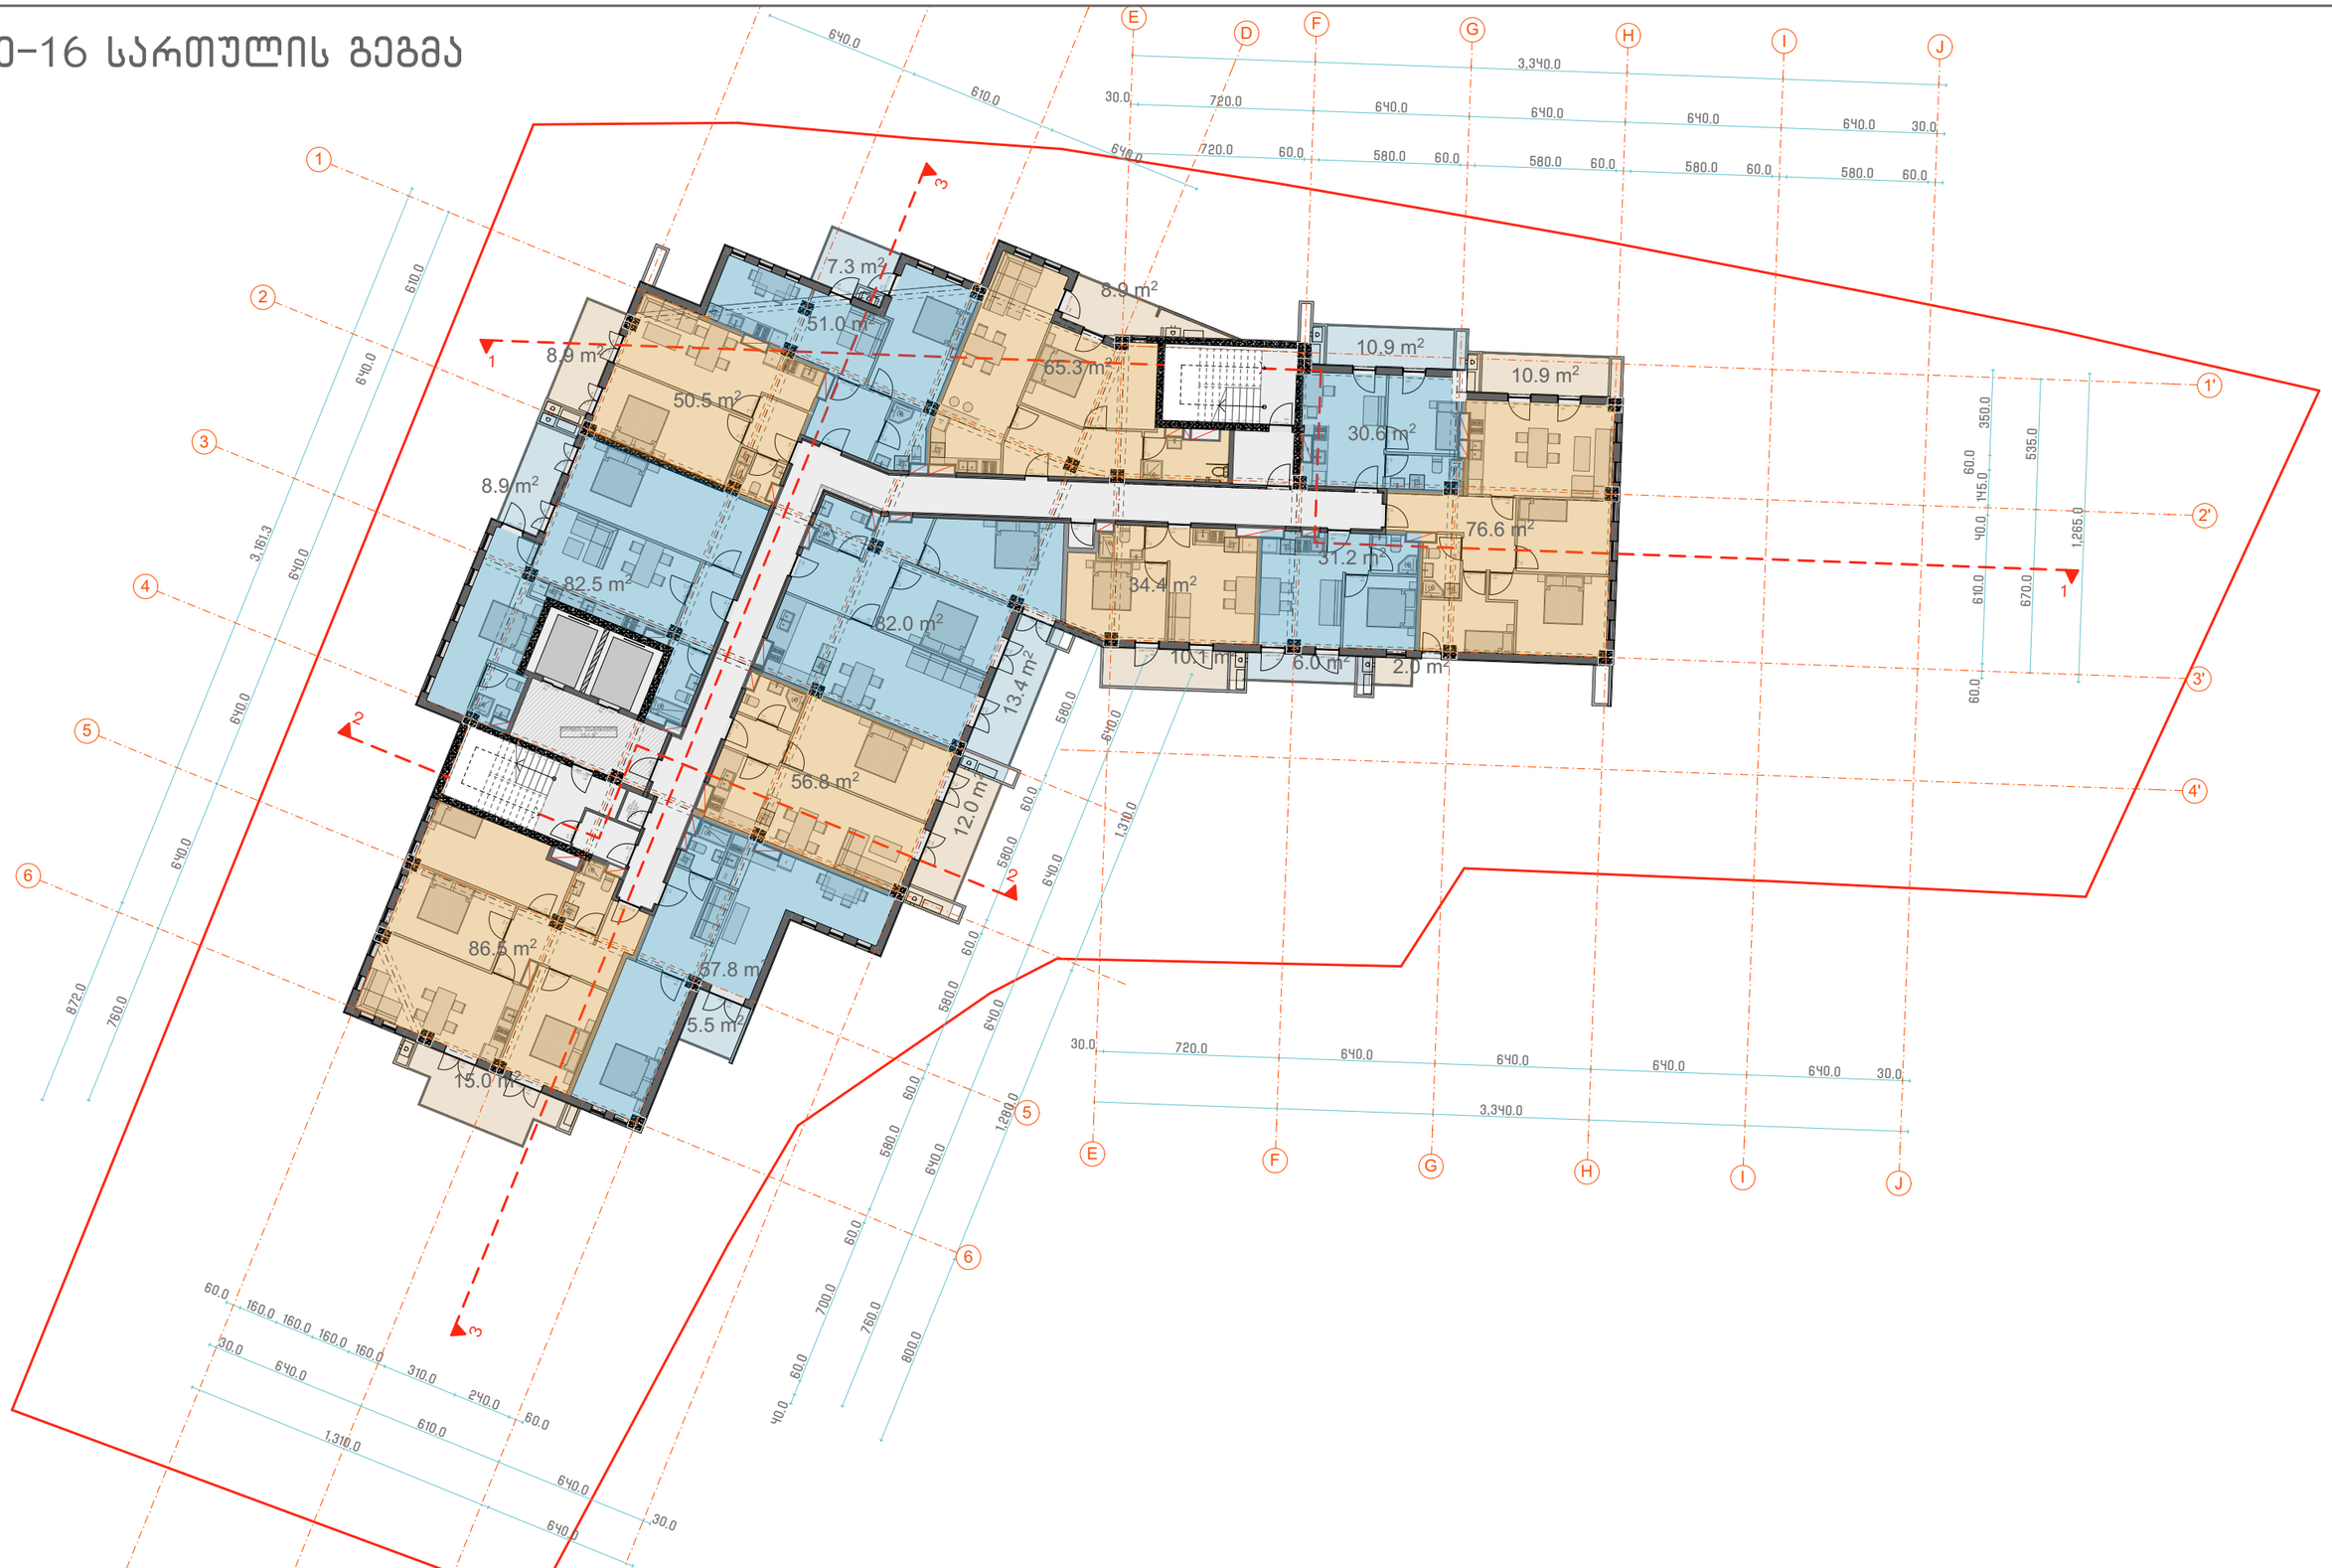

პროექტის სახელწოდება	ექსპლიკაცია და პირობითი აღნიშვნები
თბილისში, ხევძმარის ქ.1-ის მიმდებარედ, მრავალფუნქციური შენობის არქიტექტურული პროექტი საკადასტრო კოდები: 01.11.12.022.023 და 01.11.12.022.059	

მასშტაბი	1:250
თარიღი	28.02.2021
სტადია	პროექტის შეთანხმება
გვერდი	

თანამდებობა	გვარი	ხელმოწერა
დირექტორი	ი. მურღულია	
პროექტის ავტორი	დ. მატახერია	
	გ. მაღალდაძე	
	გ. ბერიშვილი	

მე-17 სართულის გეგმა

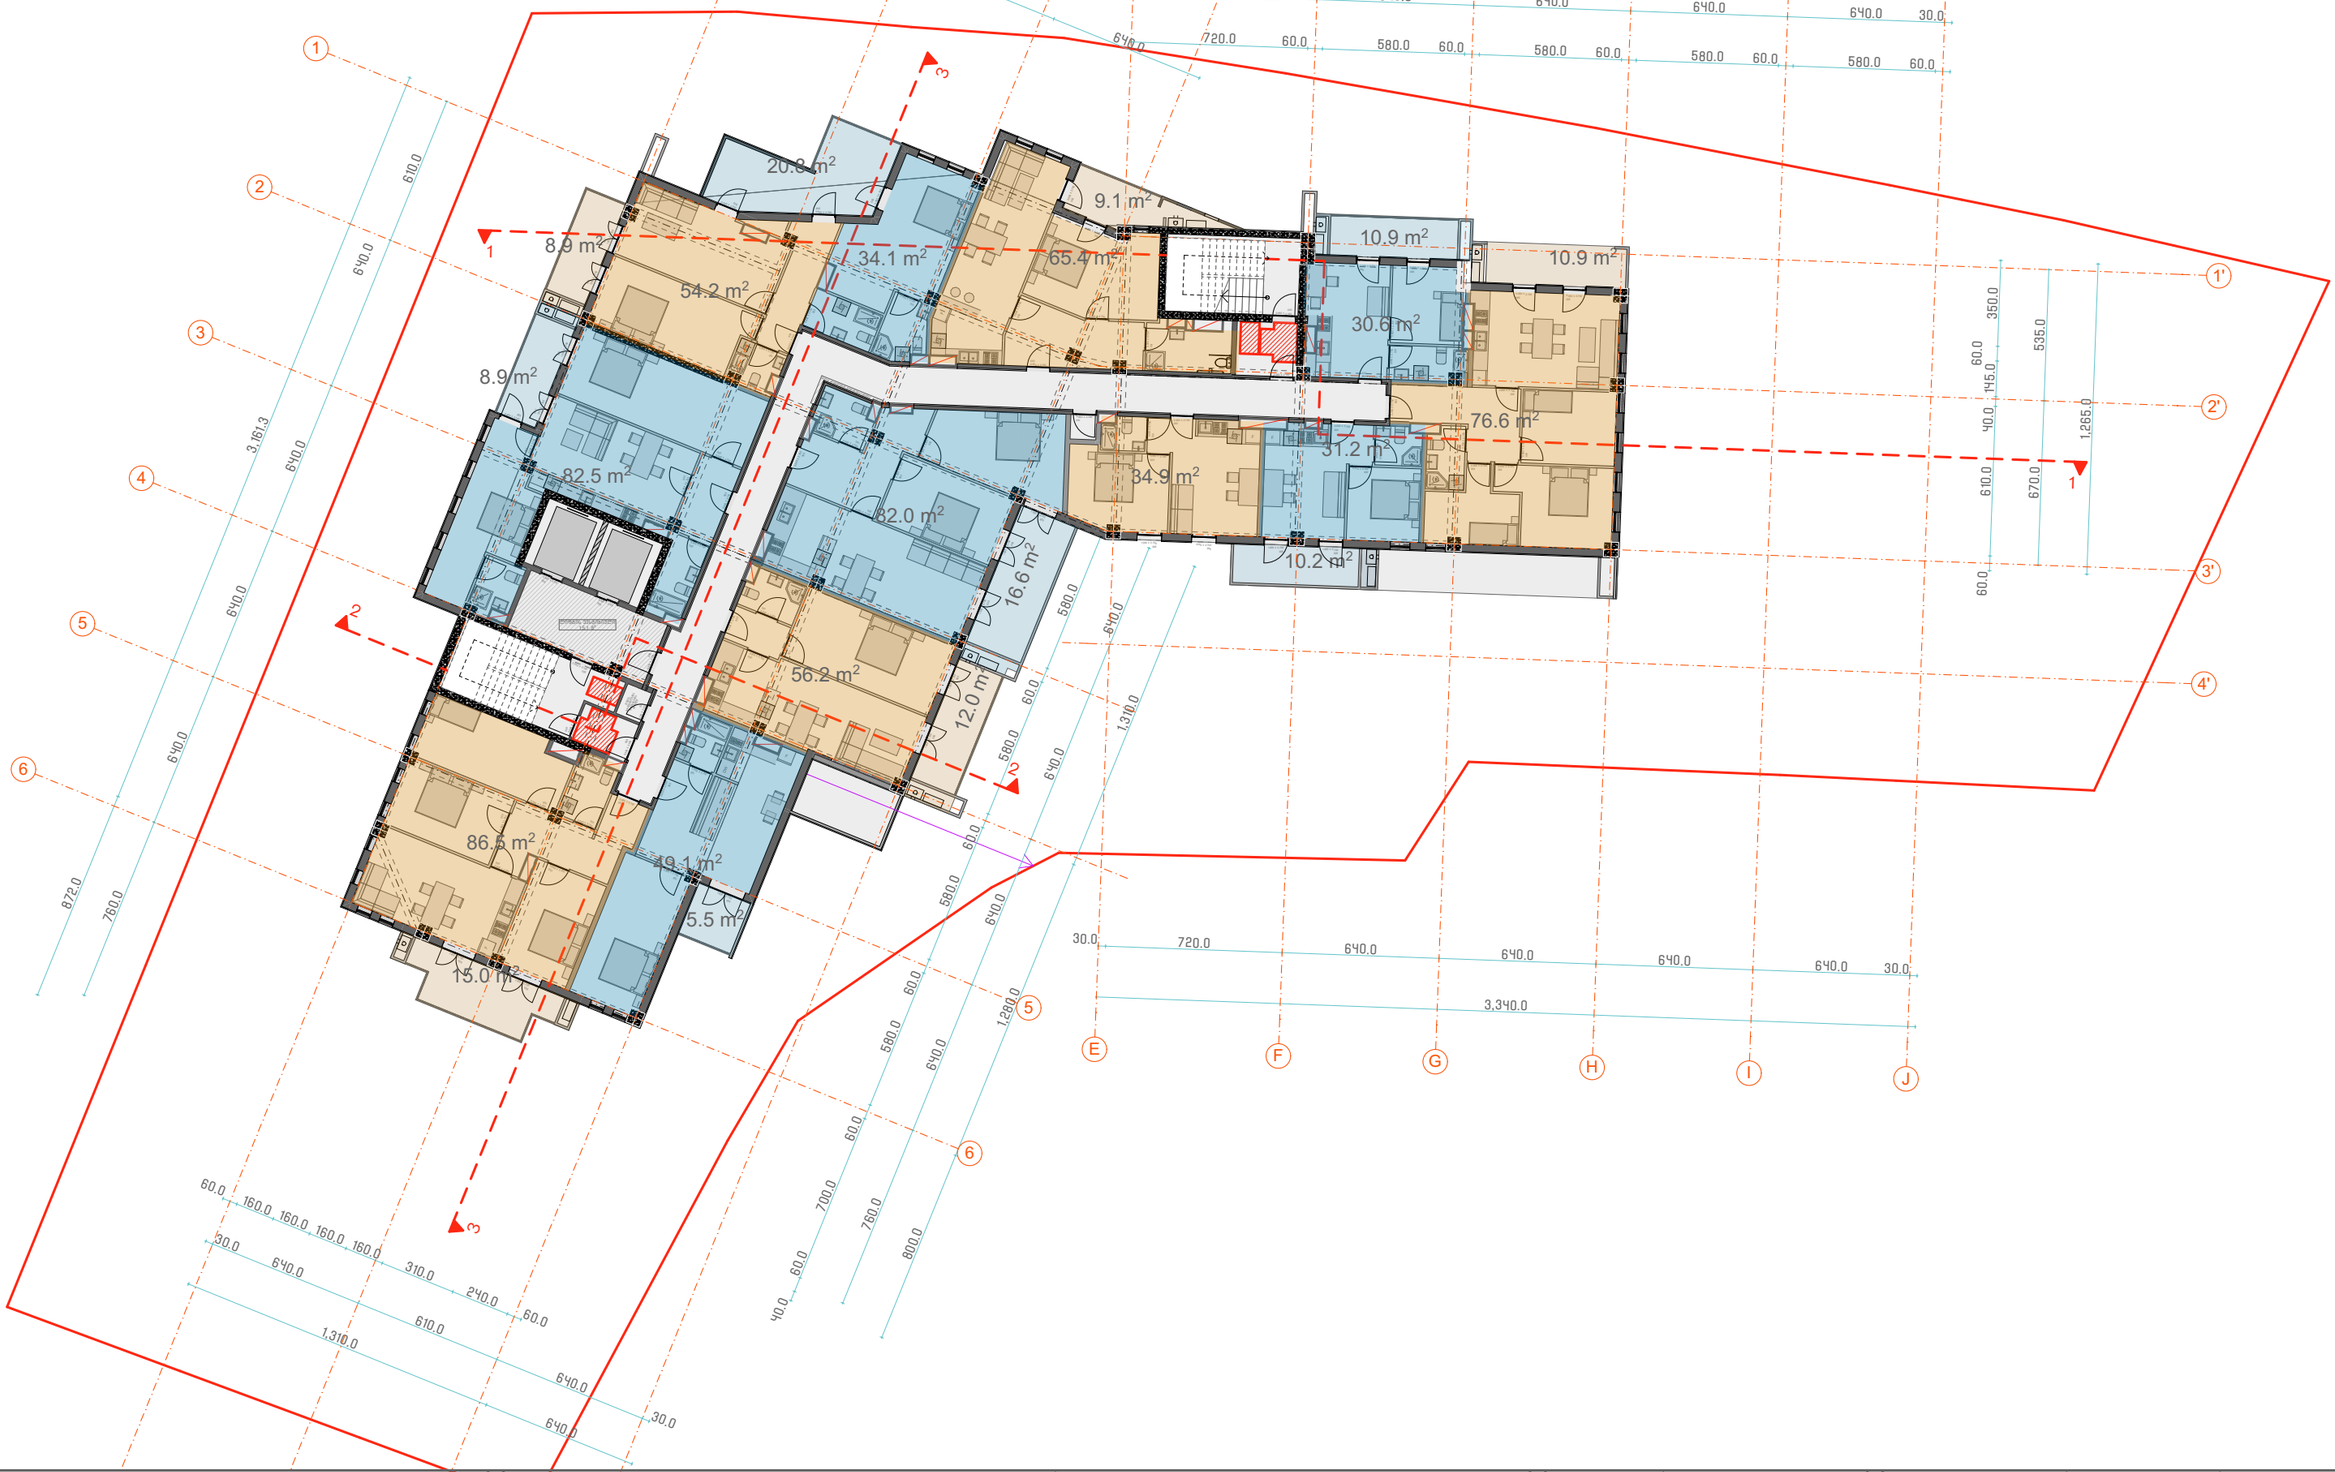

პროექტის სახელწოდება	ექსპლიკაცია და პირობითი აღნიშვნები
თბილისში, ხევძმარის ქ.1-ის მიმდებარედ, მრავალფუნქციური შენობის არქიტექტურული პროექტი საკადასტრო კოდები: 01.11.12.022.023 და 01.11.12.022.059	

მასშტაბი	1:250
თარიღი	28.02.2021
სტადია	პროექტის შეთანხმება
გვერდი	

თანამდებობა	გვარი	ხელმოწერა
დირექტორი	ი. მურღულია	
პროექტის ავტორი	დ. მატახარია	
	გ. მაღალდაძე	
	გ. ბერიშვილი	

მე-18 სართულის გეგმა

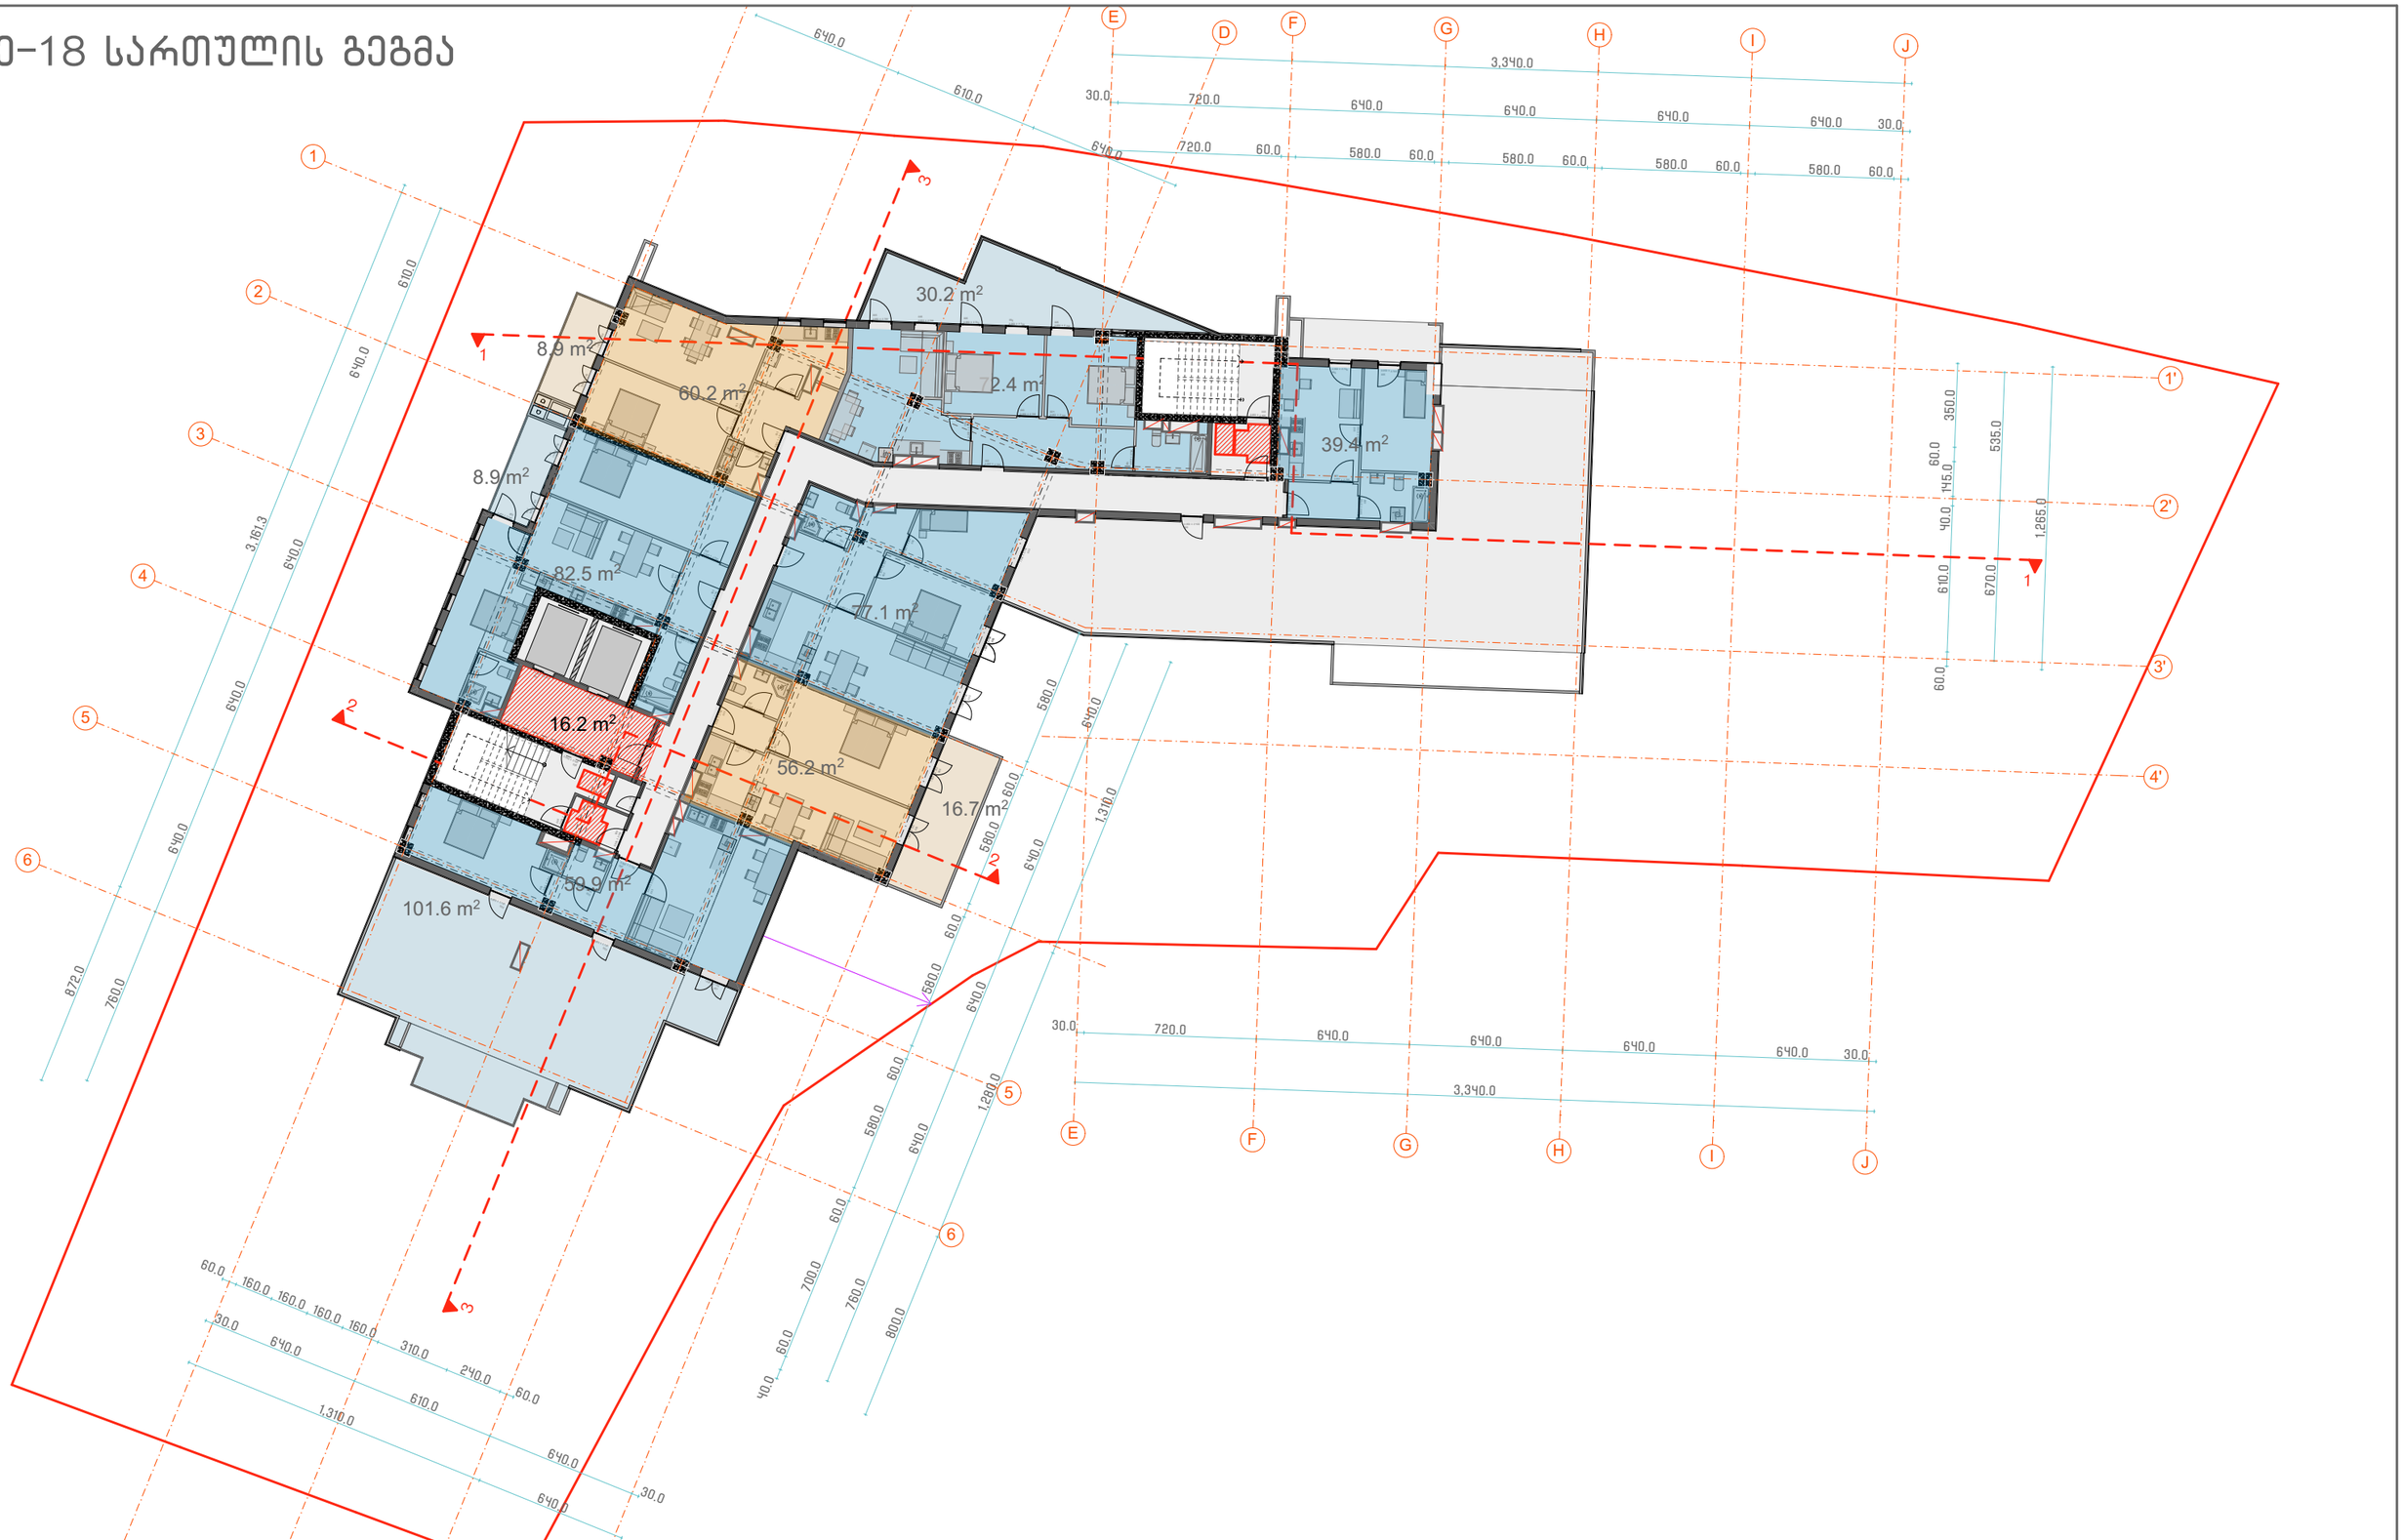

პროექტის სახელწოდება

თბილისში, ხევძმარის ქ.1-ის მიმდებარედ, მრავალფუნქციური შენობის არქიტექტურული პროექტი საკადასტრო კოდები: 01.11.12.022.023 და 01.11.12.022.059

ექსპლიკაცია და პირობითი აღნიშვნები

მასშტაბი	1:250
თარიღი	28.02.2021
სტადია	პროექტის შეთანხმება
გვერდი	

თანამდებობა	გვარი	ხელმოწერა
დირექტორი	ი. მურღულია	
პროექტის ავტორი	დ. მატახარია	
	გ. მაღალდაძე	
	გ. ბერიშვილი	