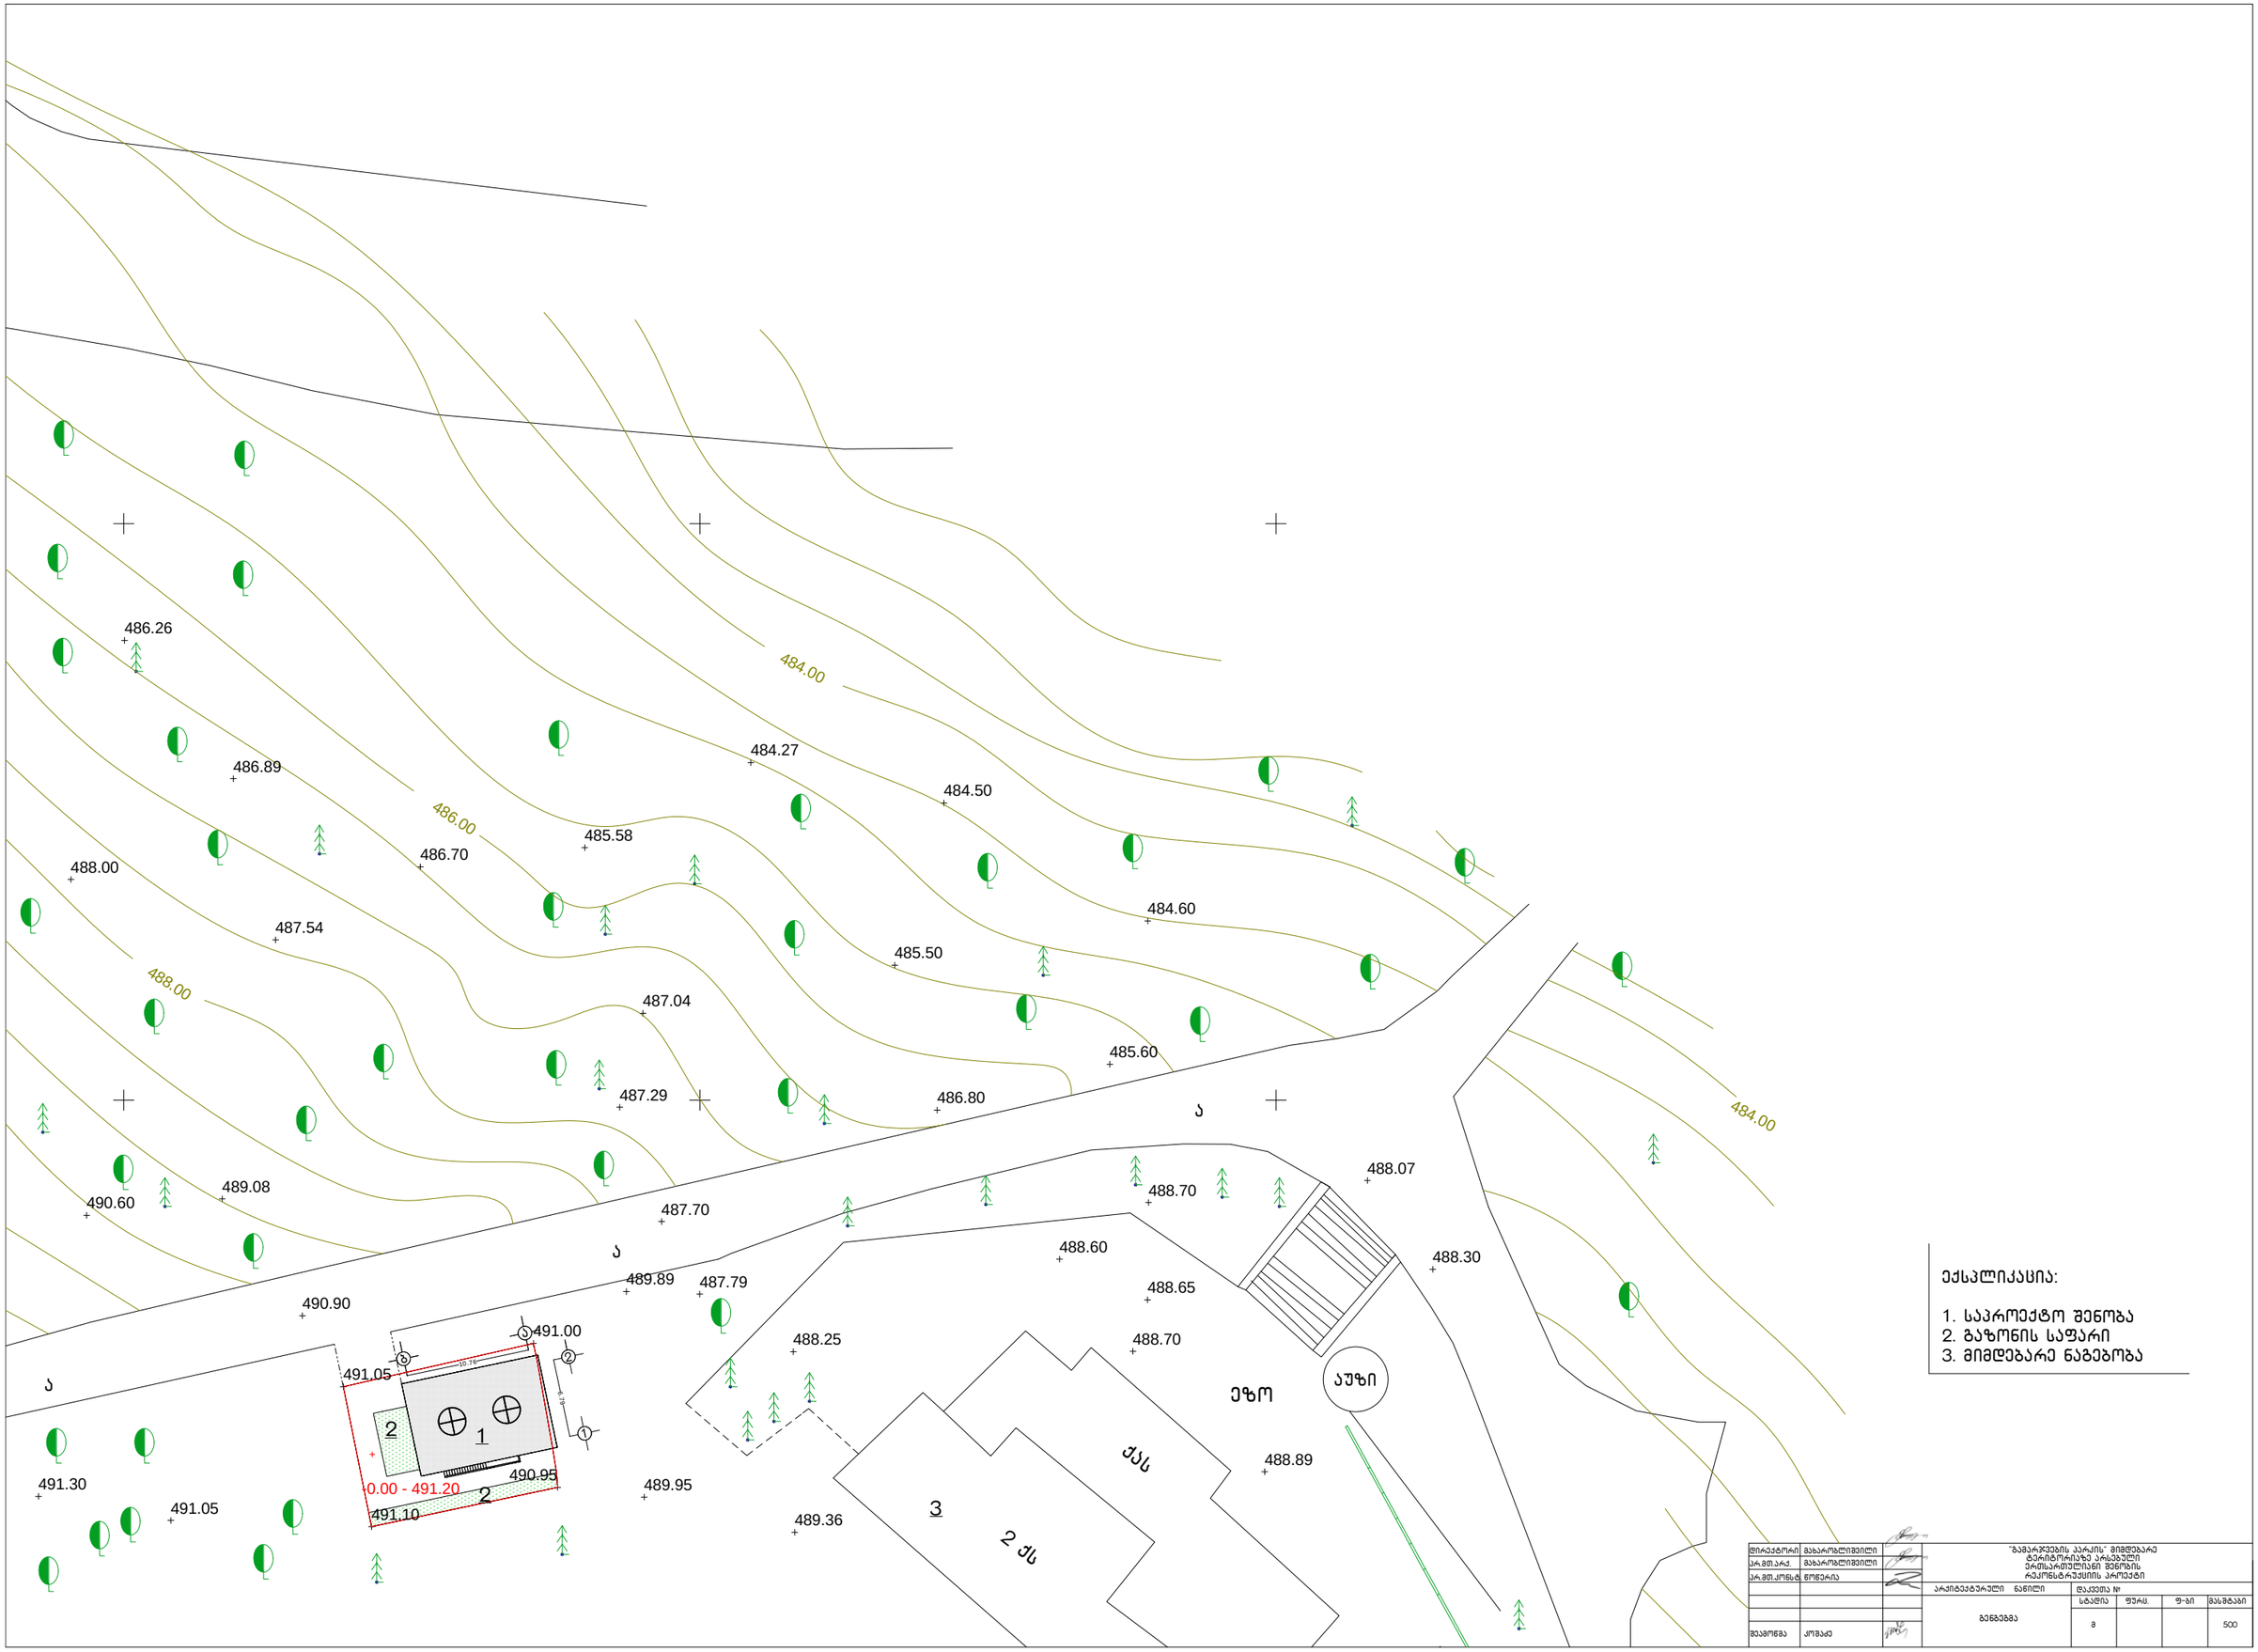

ექსპლიკაცია:

1. საპროექტო შენობა
2. გაზონის საფარი
3. მიმდებარე ნაგებობა

ლიცენტორი	მახარობლიშვილი		"გამარჯვების პარკის" მიმდებარე ტერიტორიაზე არსებული ერთსართულიანი შენობის რეკონსტრუქციის პროექტი				
პრ.მთ.არქ.	მახარობლიშვილი						
პრ.მთ.კონსტ.	ნონერია						
			არქიტექტურული ნაწილი	დაკვეთა №			
				სტადია	ფურც.	ფ-ბი	მასშტაბი
			გენგეგმა	მ			500
შეამონმა	კოშაკე						