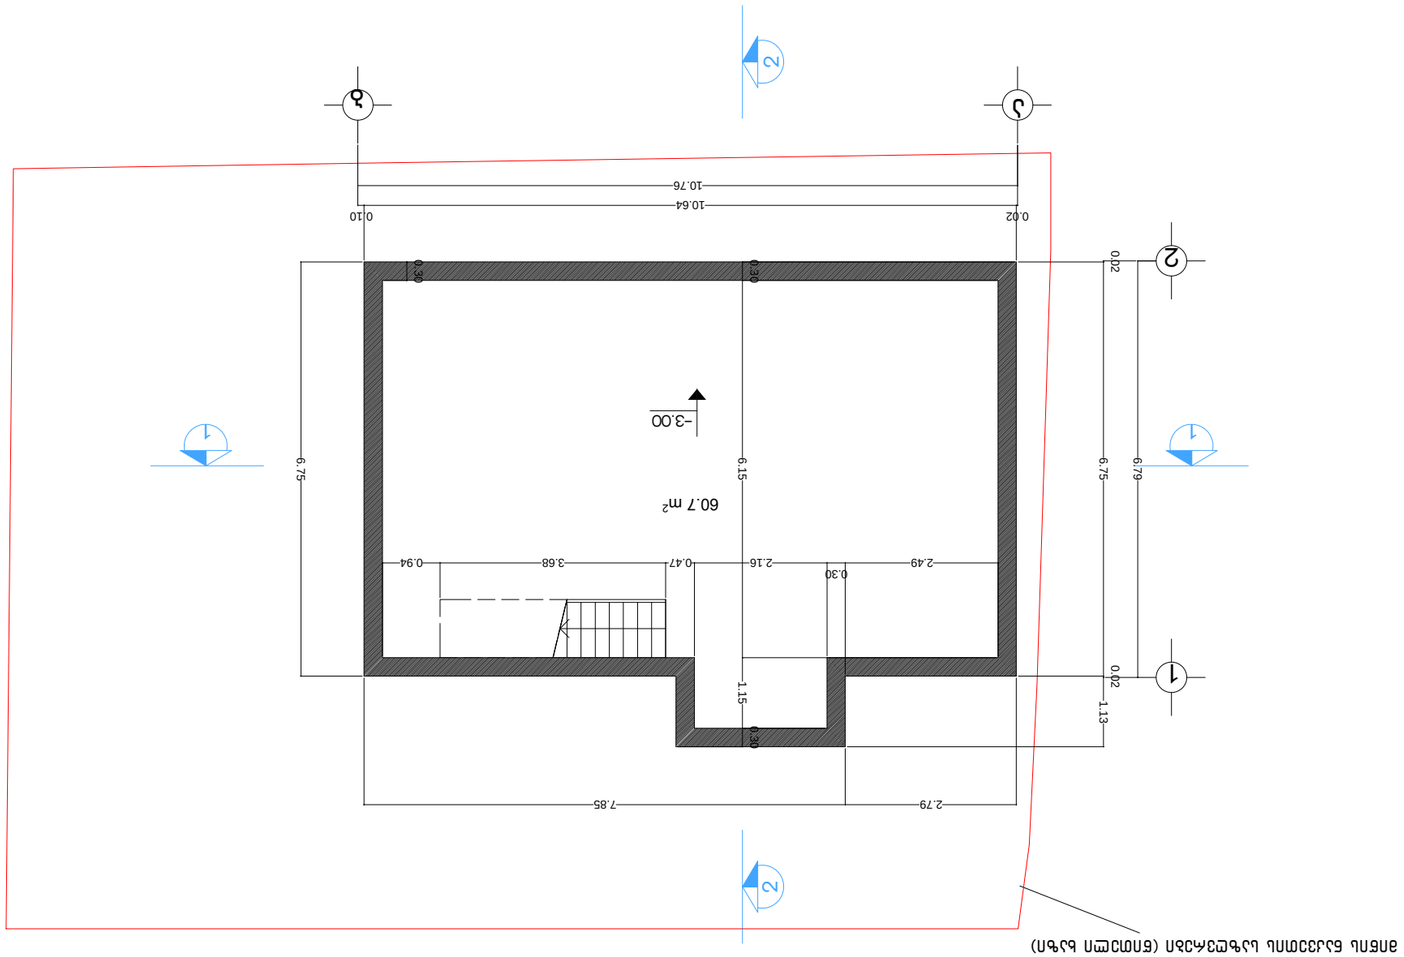

0.30

2.79 7.85

6.75

0.02 6.75

0.02 1.13
6.79

0.02

10.64

0.10

10.76

2.49

0.30

2.16 0.47 3.68 0.94

0.30

6.15 1.15
0.30

60.7 m2

მახარობლიშვილი

woweria

დირექტორი

ფურც. მასშტაბი

pr.mT.konst.

სტადია ფ-ბი

არქიტექტურული ნაწილი დაკვეთა #

m

შეამოწმა

პრ.მთ.არქ.

"გამარჯვების პარკის" მიმდებარე

ტერიტორიაზე არსებული

ერთსართულიანი შენობის

რეკონსტრუქციის პროექტი
საპროექტო გეგმა

-3.00 ნიშნულზე

მახარობლიშვილი

კოშაძე

100

1

2

2

1

მიწის ნაკვეთის საზღვრები (წითელი ხაზი)

1

2

b a

-3.00

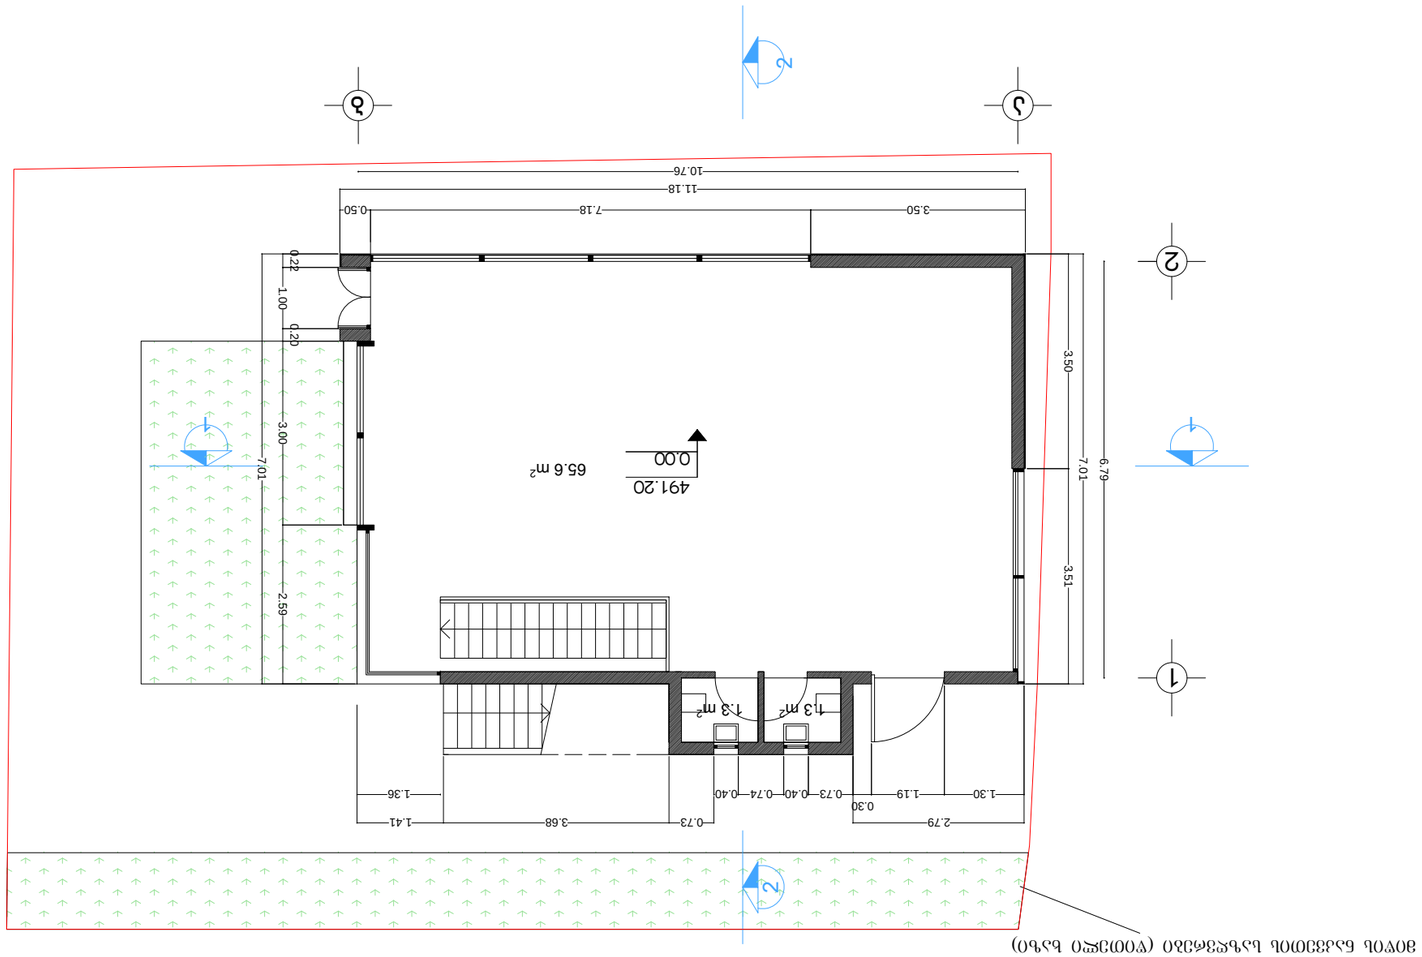

2.59

3.50

1.30 0.40 0.40

7.01

0.73 3.68 1.41

10.76

6.79

1.36

3.50 7.18 0.50

0.22

1.00 0.20

3.00

3.51

1.19

0.30

0.73 0.74

11.18

7.01

2.79

1.3 m2 1.3 m2

65.6 m2

1

2

ab

2

2

1 1

მიწის ნაკვეთის საზღვრები (წითელი ხაზი)

0.00

491.20

woweria

მახარობლიშვილი
პრ.მთ.არქ.

დირექტორი

სტადია ფ-ბი ფურც. მასშტაბი

შეამოწმა

pr.mT.konst.

კოშაძე

m

არქიტექტურული ნაწილი დაკვეთა #

"გამარჯვების პარკის" მიმდებარე

ტერიტორიაზე არსებული

ერთსართულიანი შენობის

რეკონსტრუქციის პროექტი
საპროექტო გეგმა

0.00 ნიშნულზე
მახარობლიშვილი

100

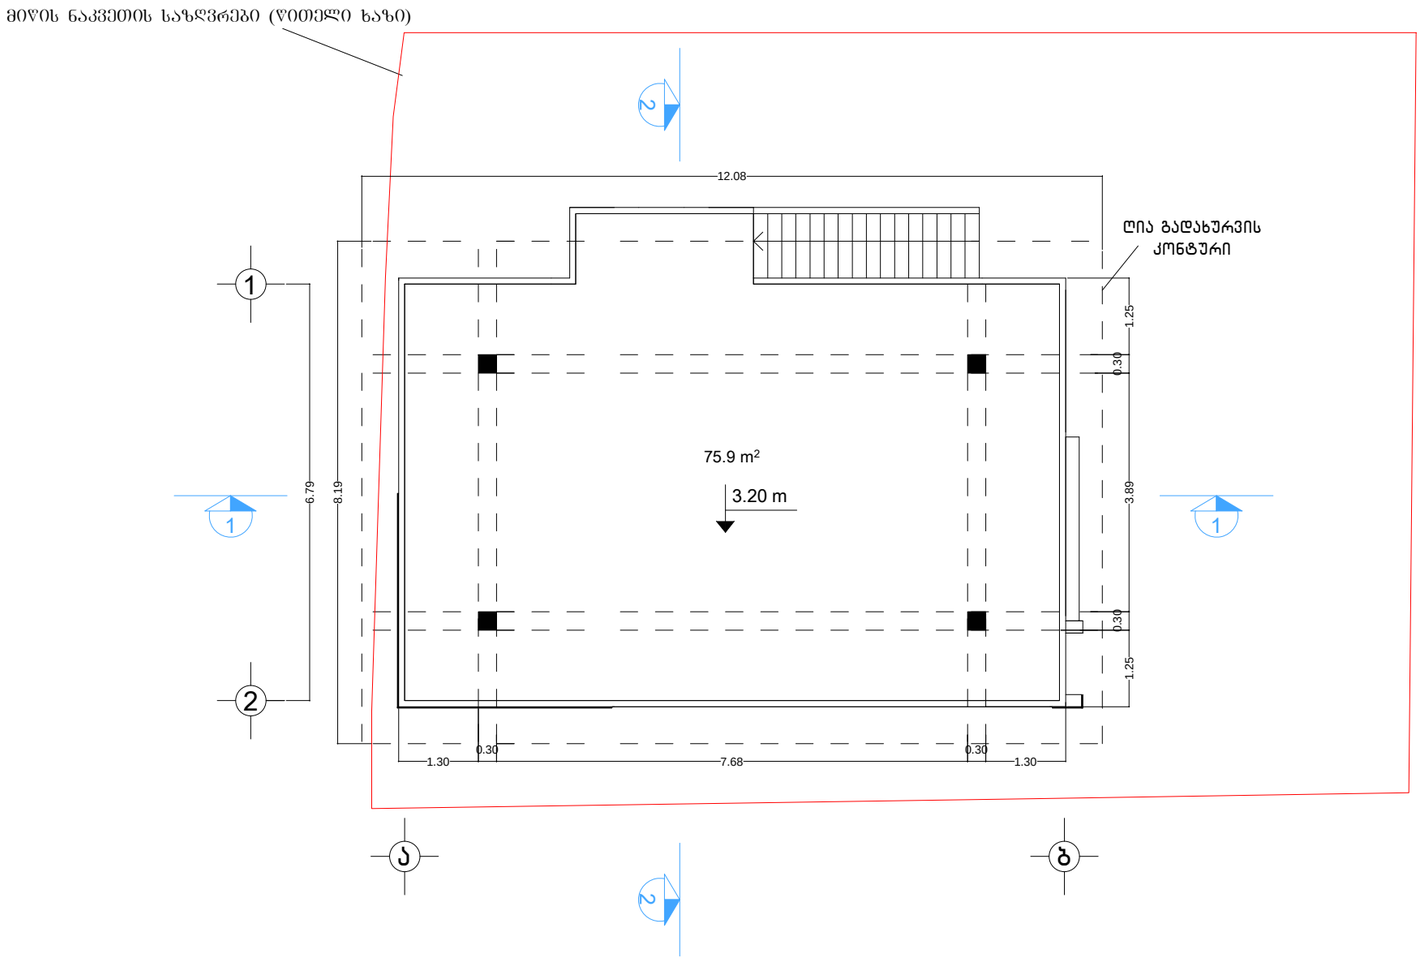

დირექტორი	მახარობლიშვილი		"გამარჯვების პარკის" მიმდებარე ტერიტორიაზე არსებული ერთსართულიანი შენობის რეკონსტრუქციის პროექტი			
არ.მთ.არქ.	მახარობლიშვილი					
არ.მთ.კონსტ.	წოწერია					
			არქიტექტურული ნაწილი	დაკვეთა №		
			საპროექტო გეგმა 3.20 ნიშნულზე	სტადია	ფურც.	ფ-ბი	მასშტაბი
შეამოწმა	კოშაძე			მ			100

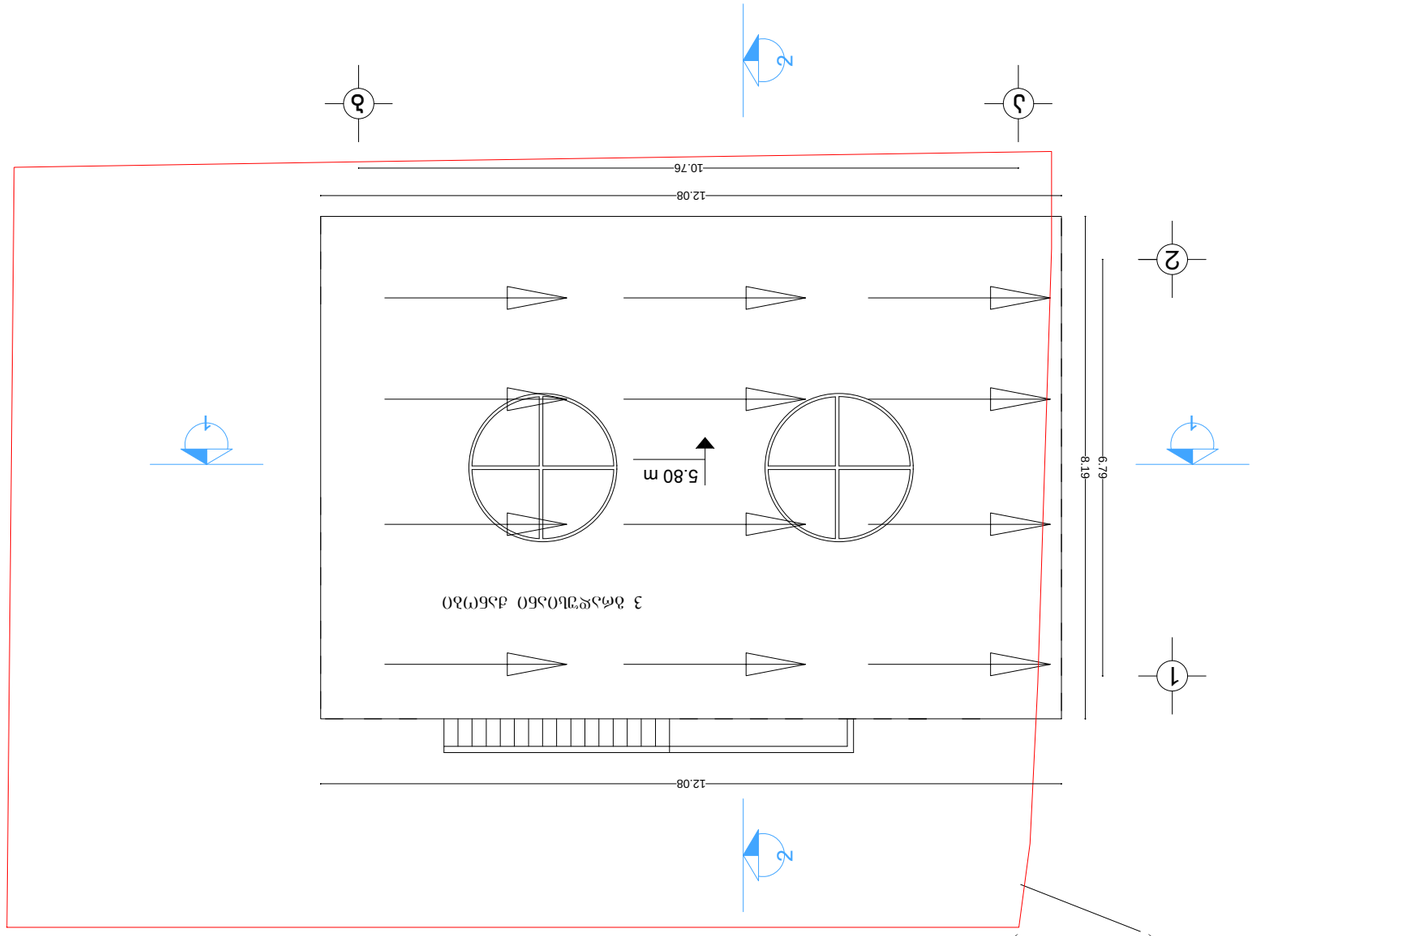

8.19

12.08

12.08

6.79

10.76

1

2

ab

2

2

1 1

მიწის ნაკვეთის საზღვრები (წითელი ხაზი)

3 გრადუსიანი ქანობი

5.80 m

მახარობლიშვილი

woweria

დირექტორი

ფურც. მასშტაბი

pr.mT.konst.

სტადია ფ-ბი

არქიტექტურული ნაწილი დაკვეთა #

m

შეამოწმა

პრ.მთ.არქ.

"გამარჯვების პარკის" მიმდებარე

ტერიტორიაზე არსებული

ერთსართულიანი შენობის

რეკონსტრუქციის პროექტი
საპროექტო გეგმა

5.80 ნიშნულზე
მახარობლიშვილი

კოშაძე

100