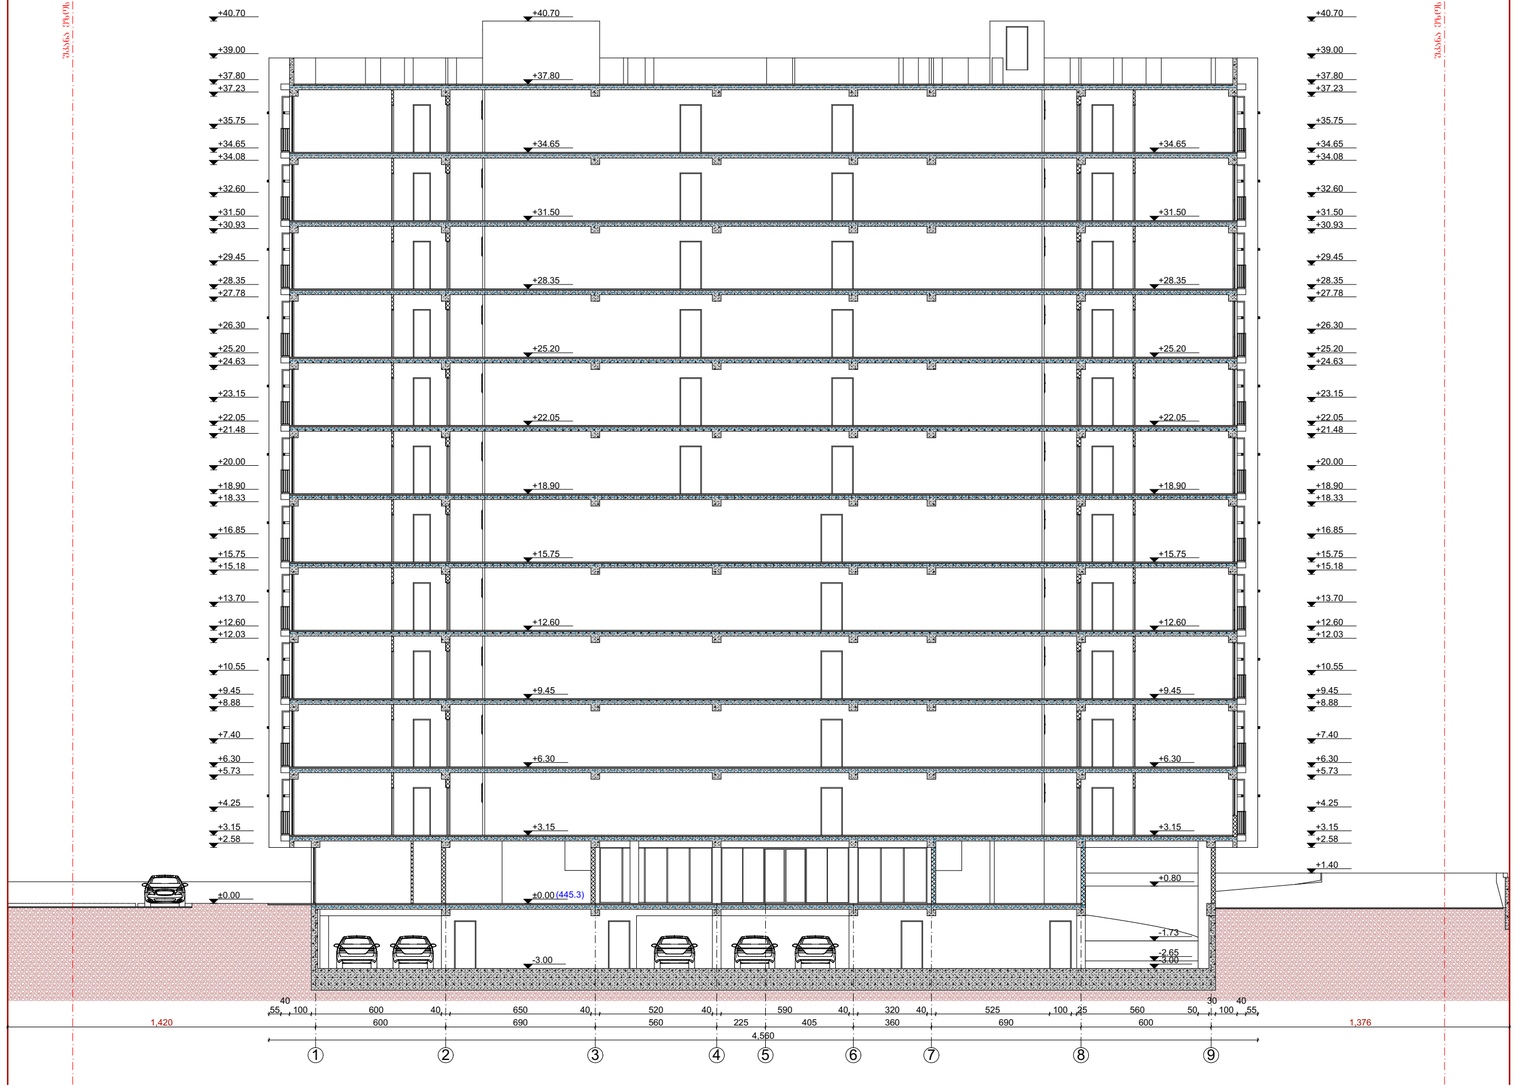

ნახაზის დასახელება

ჭრილი 1 - 1
მ. 1:200

შენიშვნა:

სქემატური ჭრილი

დამკვეთი:

შ.პ.ს "ოლიმპ ჯორჯია"
ს/კ: 405307494

ობიექტის დასახელება:

მრავალფუნქციური კონალექსი
(საცხოვრებელი, საოფისე,
კომერციული)

ობიექტის მისამართი:

ქ. თბილისი, ფარნავაზ მეფის
ბამზირი №24ა
(საკ/კოდი: №01.10.06.006.217)

დამბეგმარებელი:

ST.ART
SANT ART ARCHITECTS

შ.პ.ს "ST.ART" ს/კ: 400022104
საქართველო, ქ. თბილისი,
აკ. წერეთლის ბამზ. №115ა

თანამდებობა	ხელმოწერა	სახელი/გვარი
დირექტორი		ა. ბლიაძე
პრ. ავტორი		ა. ბლიაძე
პრ. ავტორი		ბ. ქაკანაძე
შეამოწმა		ბ. ქაკანაძე

საავტორო უფლება: შ.პ.ს "ST.ART"

ფორმატი: A2

ქ. თბილისი 2021 წ

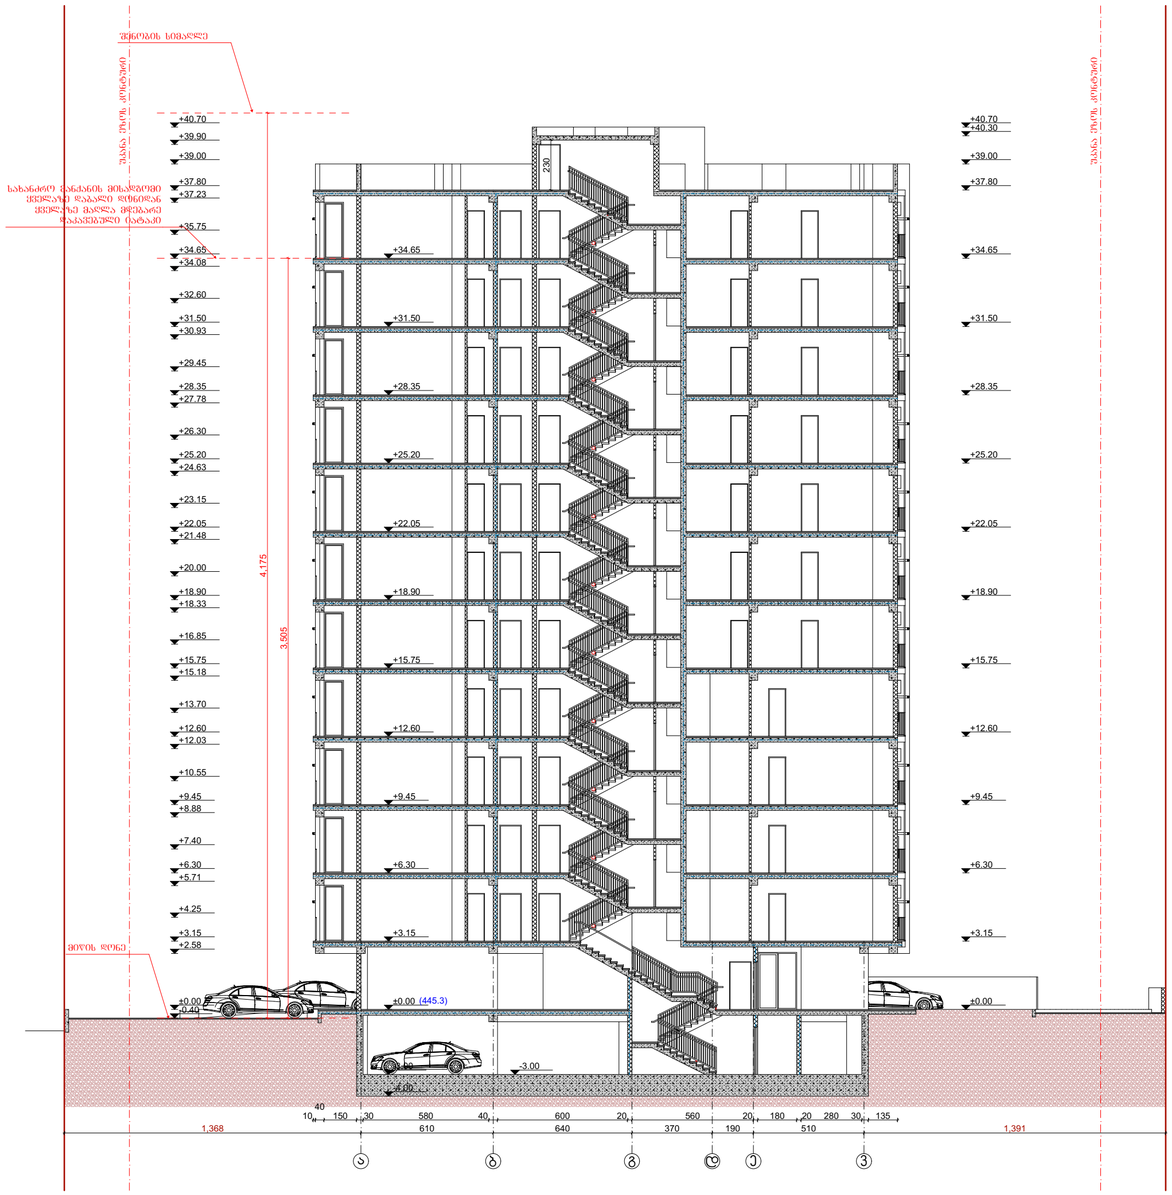

ნახაზის დასახელება

ჭრილი 2 - 2
მ. 1:200

შენიშვნა:

სქემატური ჭრილი

დამკვეთი:

შ.პ.ს "ოლიმპ ჯორჯია"
ს/კ: 405307494

ობიექტის დასახელება:

მრავალფუნქციური კონალექსი
(საცხოვრებელი, საოფისე,
კომერციული)

ობიექტის მისამართი:

ქ. თბილისი, ფარნავაზ მეფის
გამზირი №24ა
(საკ/კოდი: №01.10.06.006.217)

დამგეგმარებელი:

ST.ART
SAFE ART ARCHITECTS

შ.პ.ს "ST.ART" ს/კ: 400022104
საქართველო, ქ. თბილისი,
აკ. წერეთლის გამზ. №115ა

თანამდებობა	ხელმოწერა	სახელი/გვარი
დირექტორი		ა. ბლიაძე
პრ. ავტორი		ა. ბლიაძე
პრ. ავტორი		გ. ქაკანაძე
შემოწმა		გ. ქაკანაძე

საავტორო უფლება: შ.პ.ს "ST.ART"

ფორმატი: A2

ქ. თბილისი 2021 წ

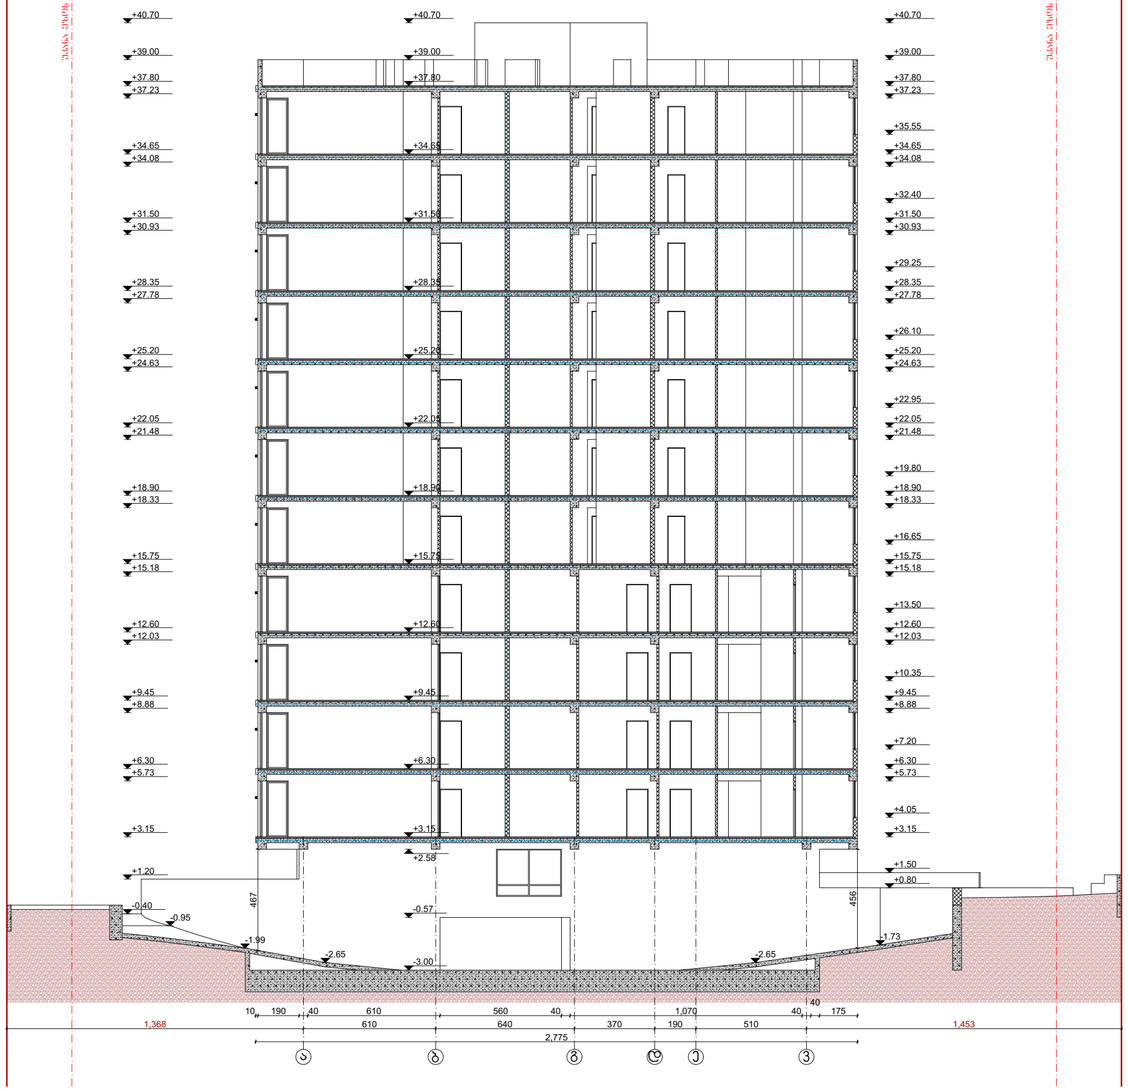

ნახაზის დასახელება

ჭრილი 3 - 3
მ. 1:200

შენიშვნა:

სქემატური ჭრილი

დამკვეთი:

შ.პ.ს "ოლიმპ ჯორჯია"
ს/კ: 405307494

ობიექტის დასახელება:

მრავალფუნქციური კონალექსი
(საცხოვრებელი, საოფისე,
კომერციული)

ობიექტის მისამართი:

ქ. თბილისი, ფარნავაზ მეფის
ბამზირი №24ა
(საკ/კოდი: №01.10.06.006.217)

დამბეგმარებელი:

ST.ART
SAINT ART ARCHITECTS

შ.პ.ს "ST.ART" ს/კ: 400022104
საქართველო, ქ. თბილისი,
აკ. წერეთლის ბამზ. №115ა

თანამდებობა	ხელმოწერა	სახელი/გვარი
დირექტორი		ა. ბლიაძე
პრ. აფტორი		ა. ბლიაძე
პრ. აფტორი		ბ. ქაკანაძე
შეამოწმა		ბ. ქაკანაძე

საავტორო უფლება: შ.პ.ს "ST.ART"

ფორმატი: A2

ქ. თბილისი 2021 წ