

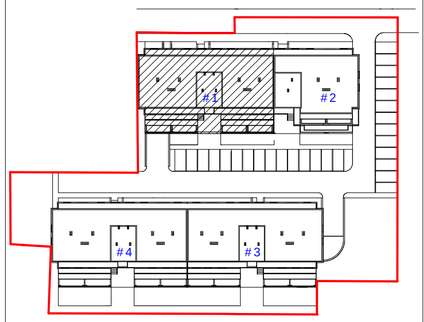

saruTuli teqnikur-ekonomikuri maCvenebლebi

pirobiTi niSnebi:

0 1 2 3 4 5 6 7 8 9 10

proeqtis saxelwodeba:

q. TbilisSi, sofeli diRomi, mdebare miwis nakveTze mravalbiniani sacxovrebeli kompleqsis koreqtirebuli proeqti

arqiteqturuli proeqti

S.p.s. "iuei di studia"
mis.: nickvi Cis q. #27b
tel./faqsi: (995 32) 218 33 85
el-fosta: info@uad.ge
veb-gverdi: www.uad.ge

Tanamdeboba	gvari	xelmowera	TariRi
direqtori	n.sixaruliZe		
proeqtis avtorebi	a. jobava		
	v. vardania		
masStabi	1:100	korpusi #1. Wrili 1/1	
TariRi			
stadia		furclebi	furclis #
proeqti			

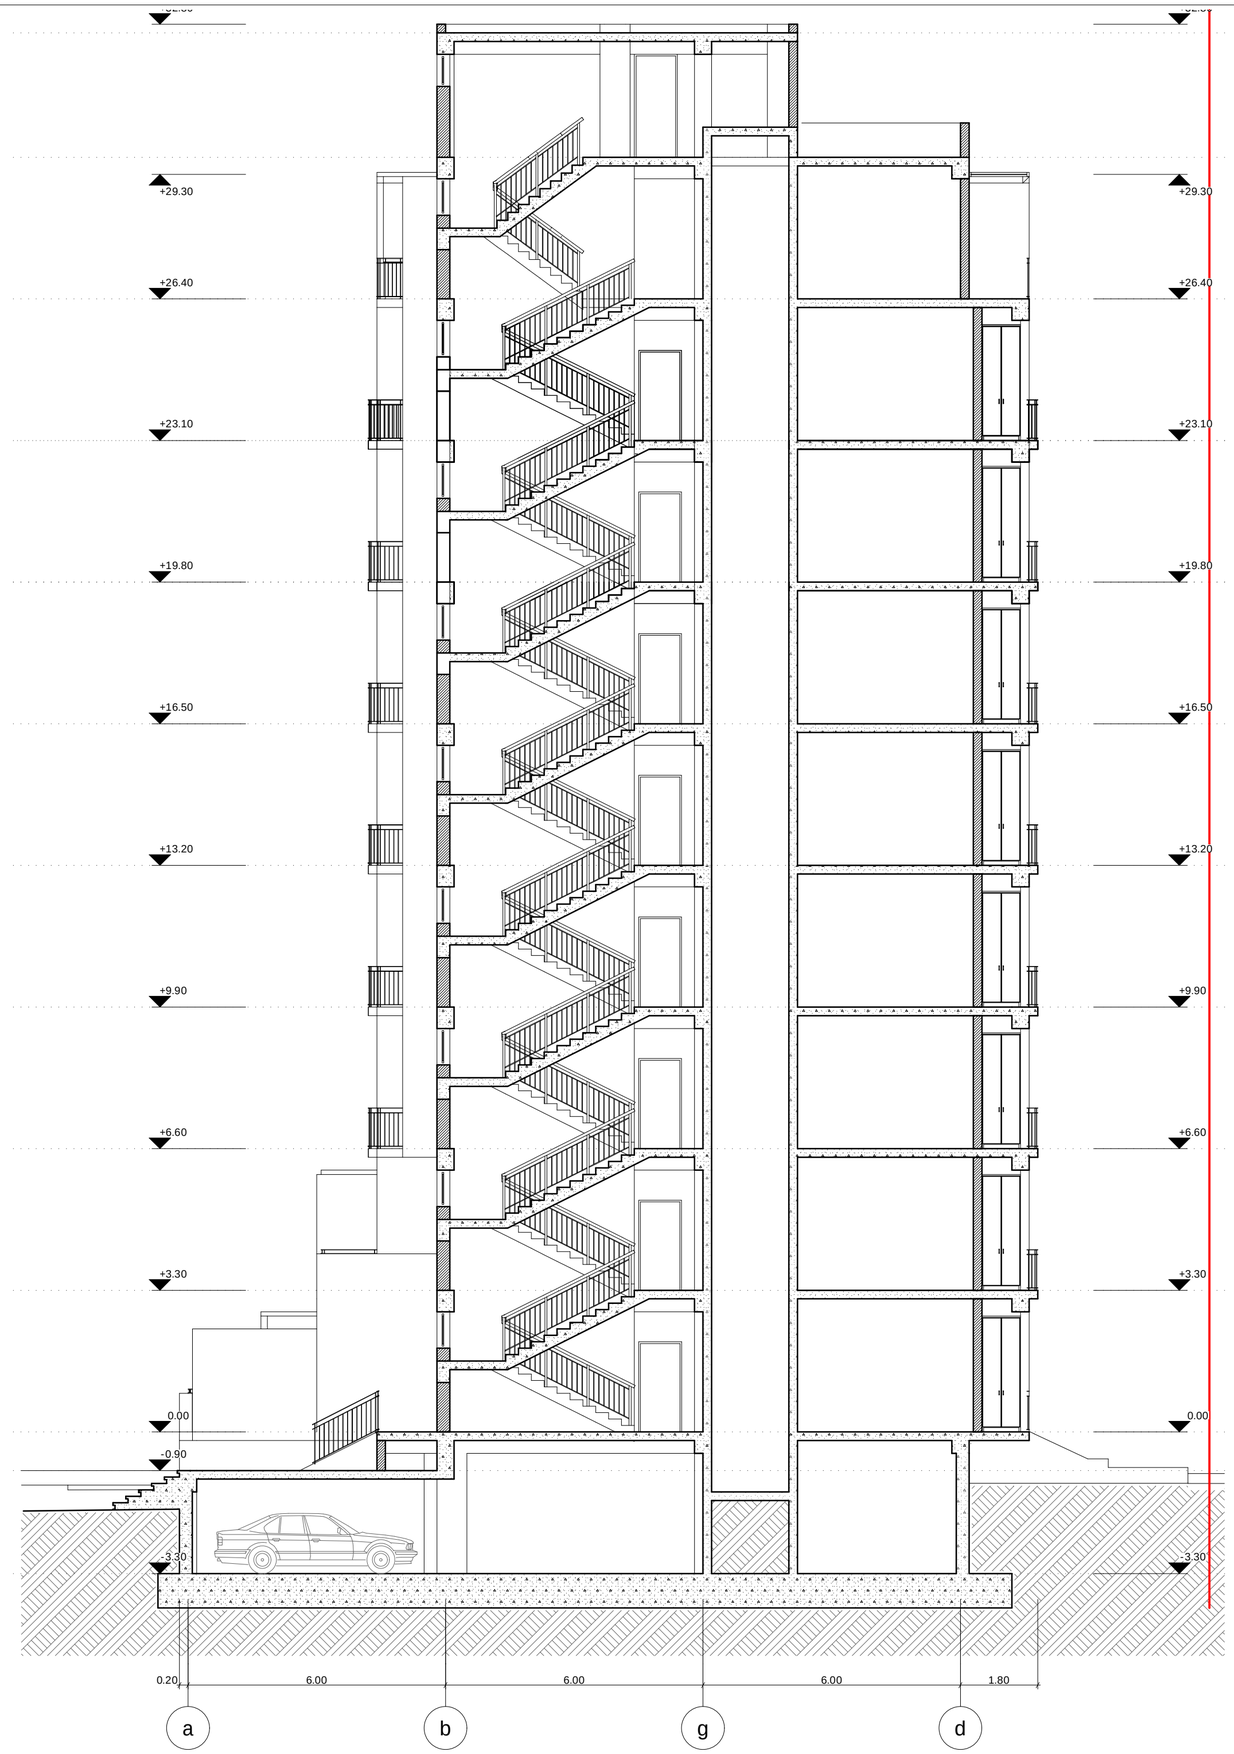

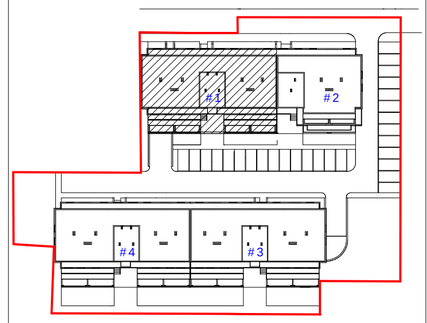

saruTuli teqnikur-ekonomikuri maCvenebლebi

pirobiTi niSnebi:

0 1 2 3 4 5 6 7 8 9 10

proeqtis saxelwodeba:

q. TbilisSi, sofeli diRomi, mdebare miwis nakveTze mravalbiniani sacxovrebeli kompleqsis koreqtirebuli proeqti

arqiteqturuli proeqti

S.p.s. "iuei di studia" mis.: mickevičis q. #27b tel./faqsi: (995 32) 218 33 85 el-fosta: info@uad.ge veb-gverdi: www.uad.ge			
Tanamdeboba	gvari	xelmowera	TariRi
direqtori	n.sixaruliZe		
proeqtis avtorebi	a. jobava		
	v. vardania		
masStabi	1:100	korpusi #1. Wrili 2/2	
TariRi			
stadia		furclebi	furclis#
proeqti			

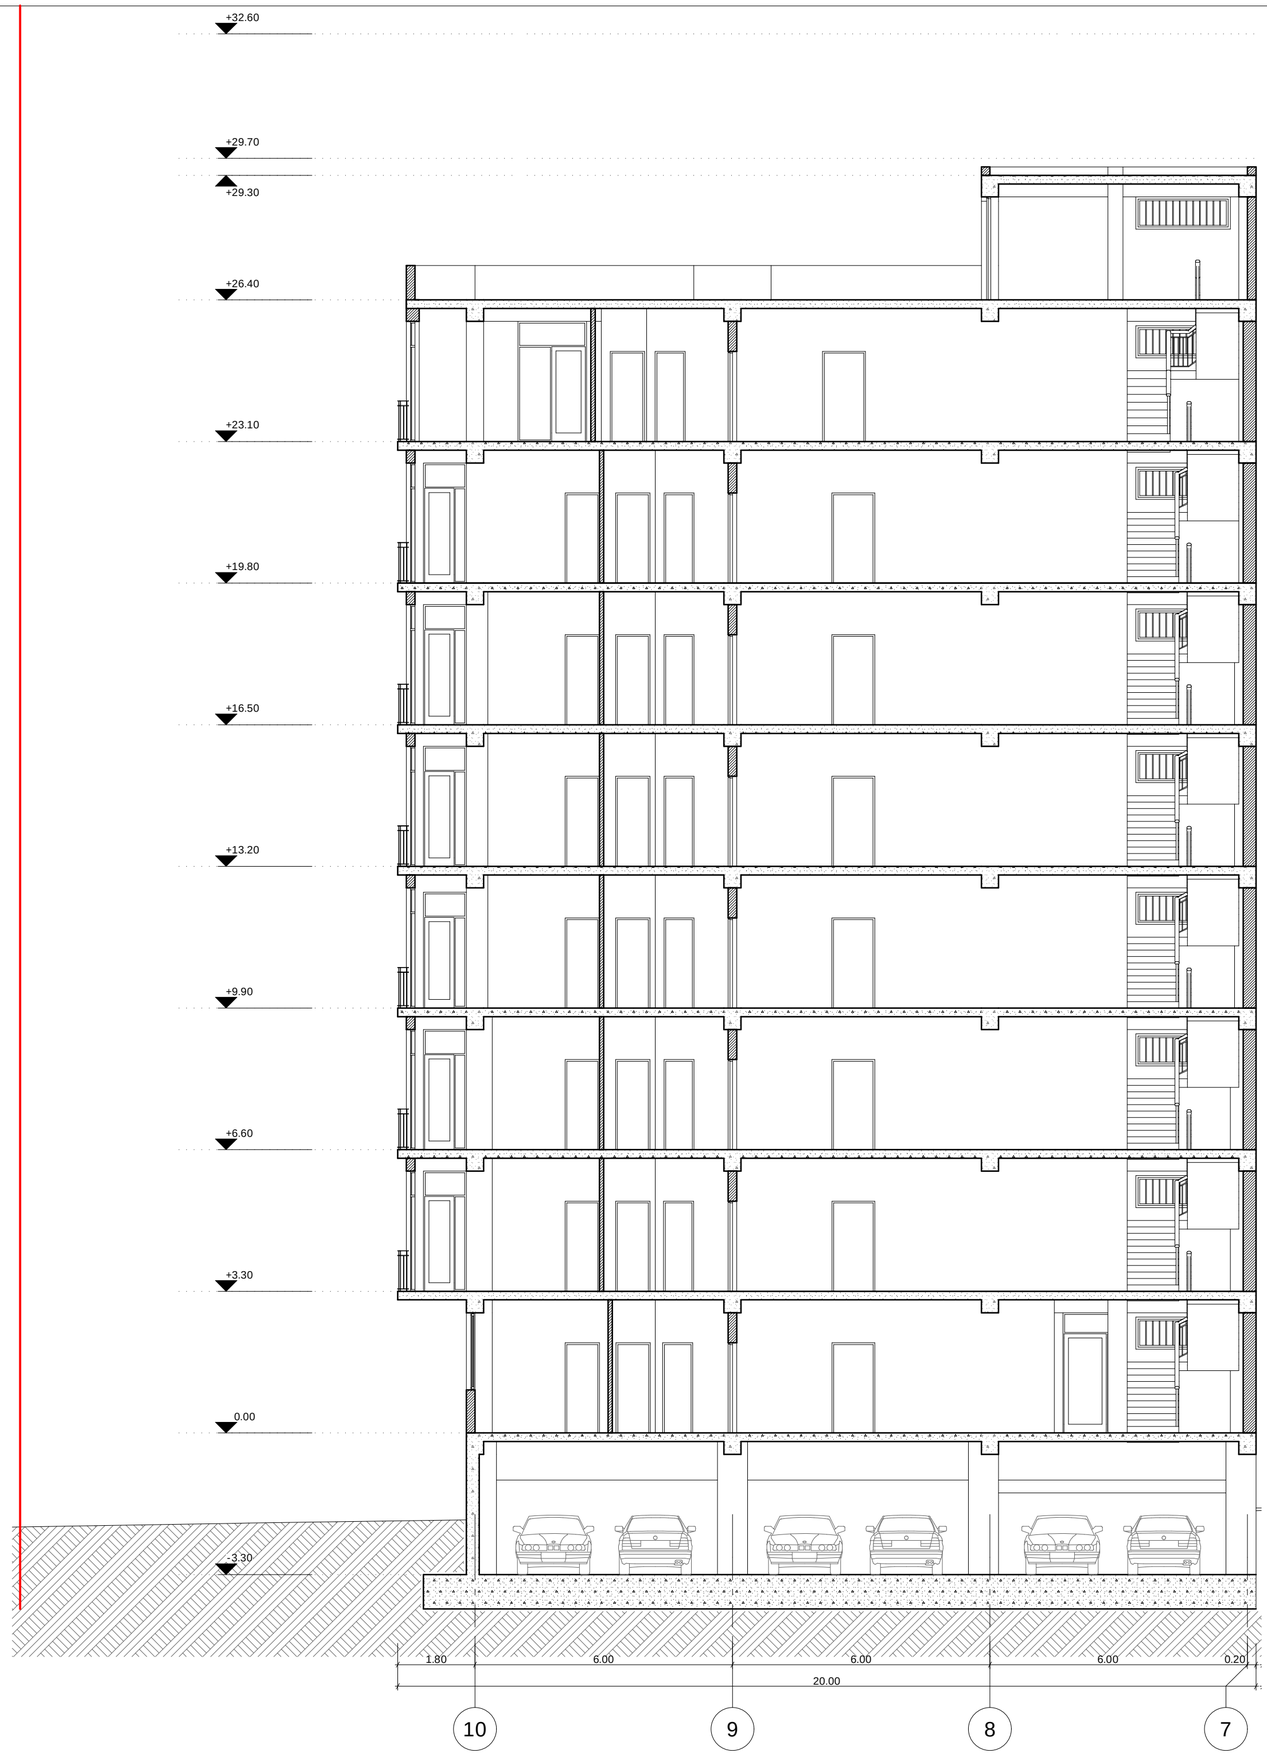

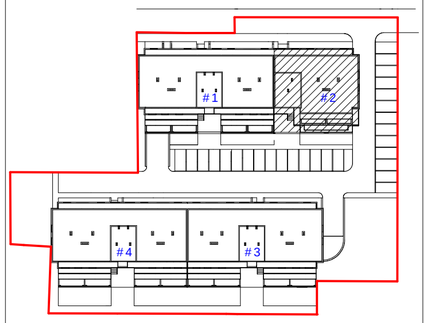

sar Tulis teqnikur-ekonomikuri maCveneblebi

pirobiTiniSnebi:

0 1 2 3 4 5 6 7 8 9 10

proeqtis saxelwodeba:

q. TbilisSi, sofeli diRomi, mdebaremiwis nakveTze mravalbiniani sacxovrebeli kompleqsis koreqtirebuli proeqti

arqiteqturuli proeqti

S.p.s. "iuei di studia"

mis.: mickeviCis q. #27b
tel./faqsi: (995 32) 218 33 85
el-fosta: info@uad.ge
veb-gverdi: www.uad.ge

Tanamdeboba	gvari	xelmowera	TariRi
direqtori	n.sixaruliZe		
proeqtis avtorebi	a. jobava		
	v. vardania		
masStabi	1:100	korpusi #2. Wrili 1/1	
TariRi			
stadia		furclebi	furclis #
proeqti			

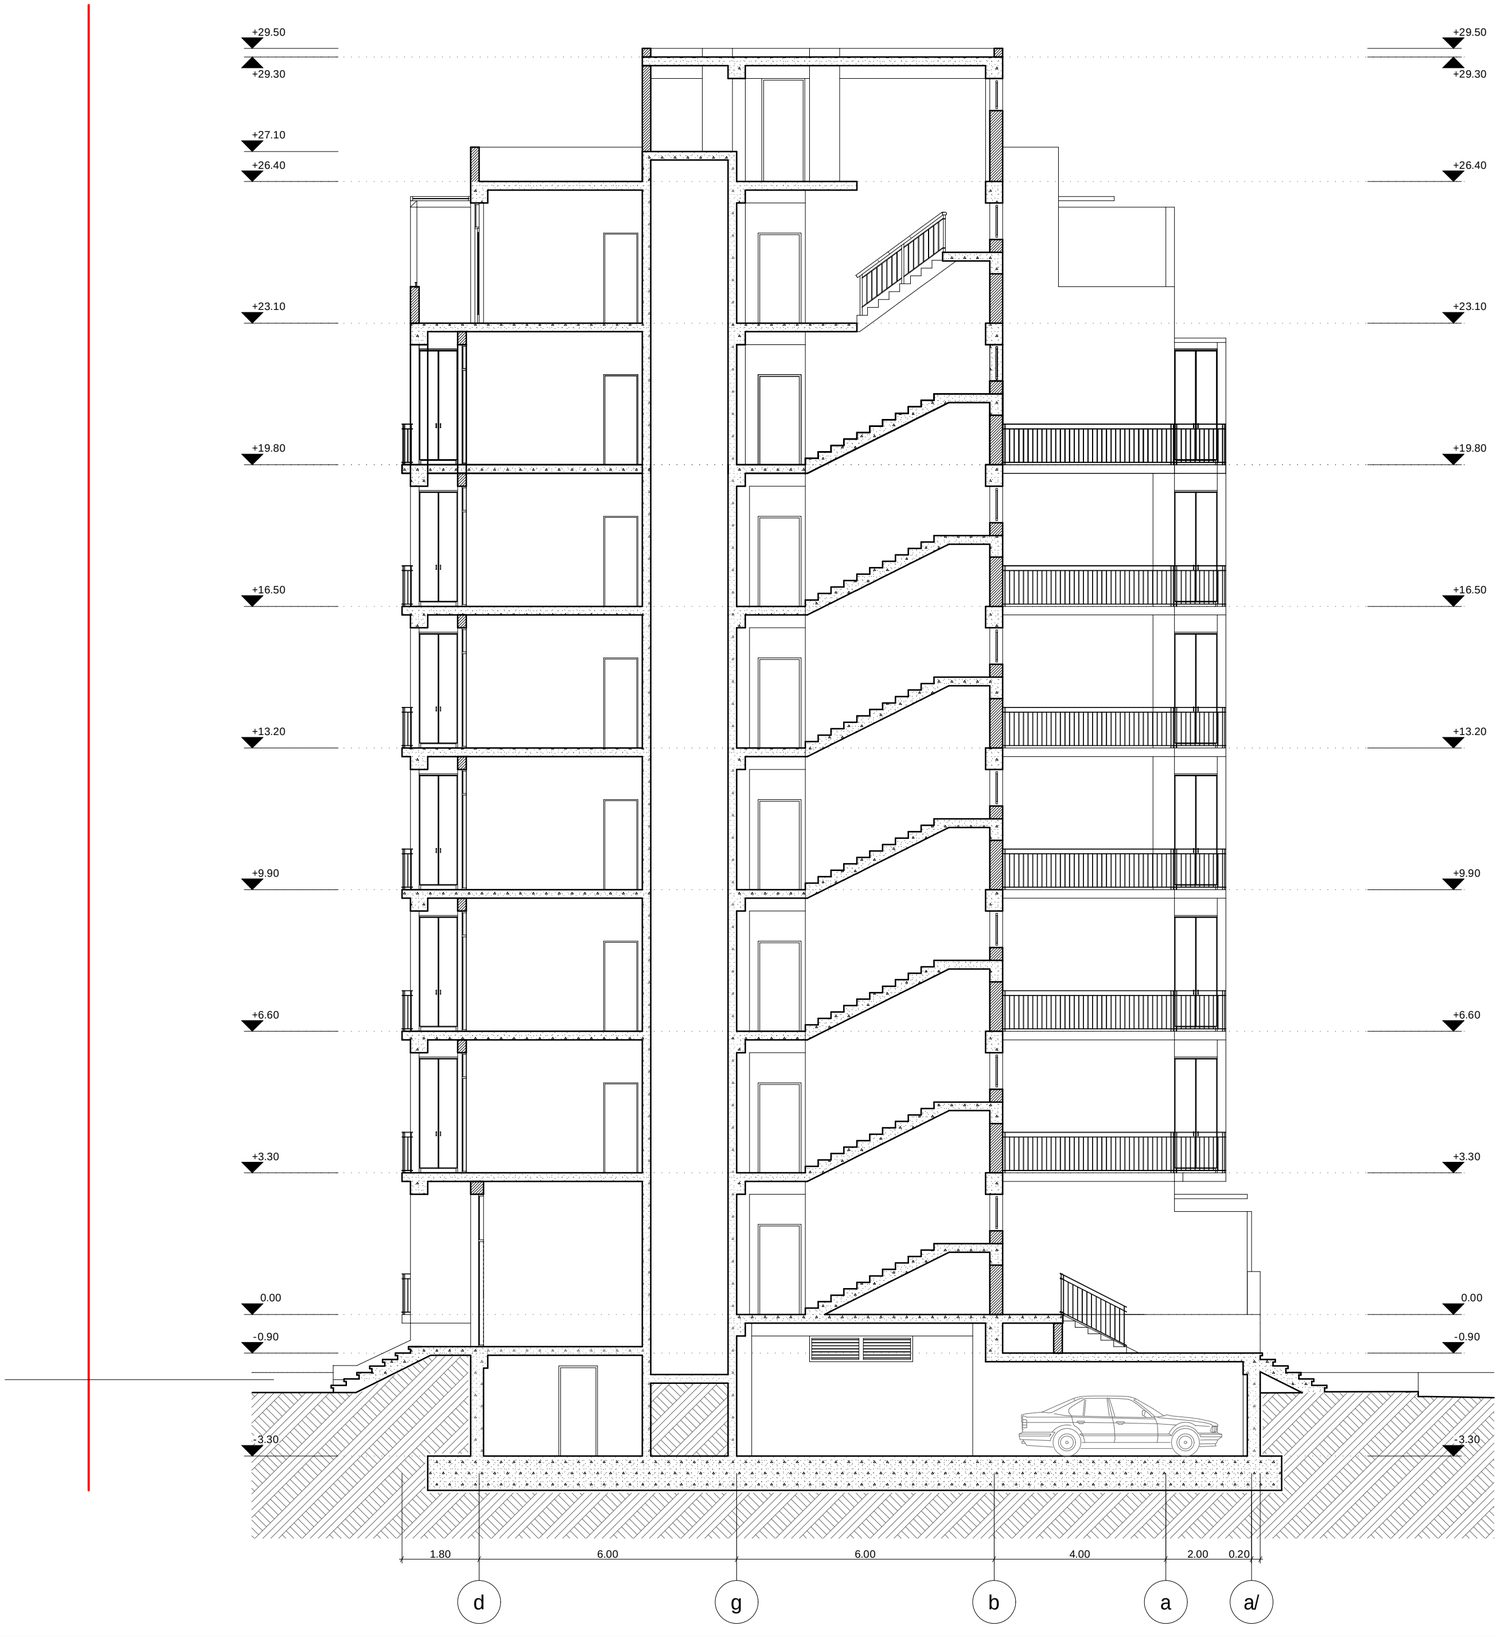

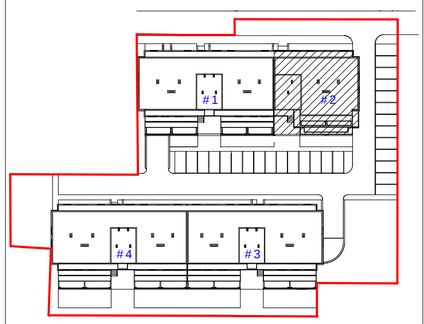

sar Tul is teqnikur-ekonomikuri maCvenebl ebi

pirobiTiniSnebi:

0 1 2 3 4 5 6 7 8 9 10

proeqtis saxelwodeba:

q. TbilisSi, sofeli diRomi, mdebaremiwisnakveTze mravalbiniani sacxovrebelikompleqsis koreqtirebuli proeqti

arqiteqturuli proeqti

S.p.s. "iuei distudia"

mis.: mickeviCis q. #27b
tel./faqsi: (995 32) 218 33 85
el-fosta: info@uad.ge
veb-gverdi: www.uad.ge

Tanamdeboba	gvari	xelmowera	TariRi
direqtori	n.sixarulize		
proeqtis avtorebi	a. jobava		
	v. vardania		
masStabi	1:100	korpusi #2. Wrili 2/2	
TariRi			
stadia		furclebi	furclis #
proeqti			



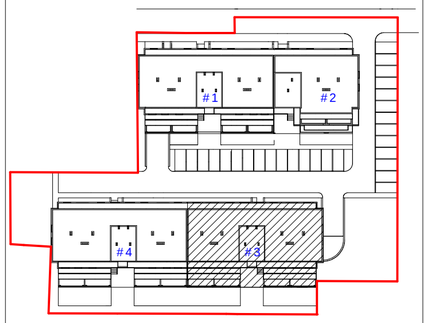

sarTulisteqnikur-ekonomikuri maCvenebl ebi

pirobiTiniSnebi:

0 1 2 3 4 5 6 7 8 9 10

proeqtis saxelwodeba:

q. TbilisSi, sofeli diRomi, mdebaremiwis nakveTze mravalbiniani sacxovrebelikompleqsis koreqtirebuli proeqti

arqiteqturuli proeqti

S.p.s. "iuei distudia"

mis.: mickeviCis q. #27b
tel./faqsi: (995 32) 218 33 85
el-fosta: info@uad.ge
veb-gverdi: www.uad.ge

Tanamdeboba	gvari	xelmowera	TariRi
direqtori	n.sixaruliZe		
proeqtis avtorebi	a. jobava		
	v. vardania		
masStabi	1:100	korpusi #3. Wrili 1/1	
TariRi			
stadia		furclebi	furclis #
proeqti			

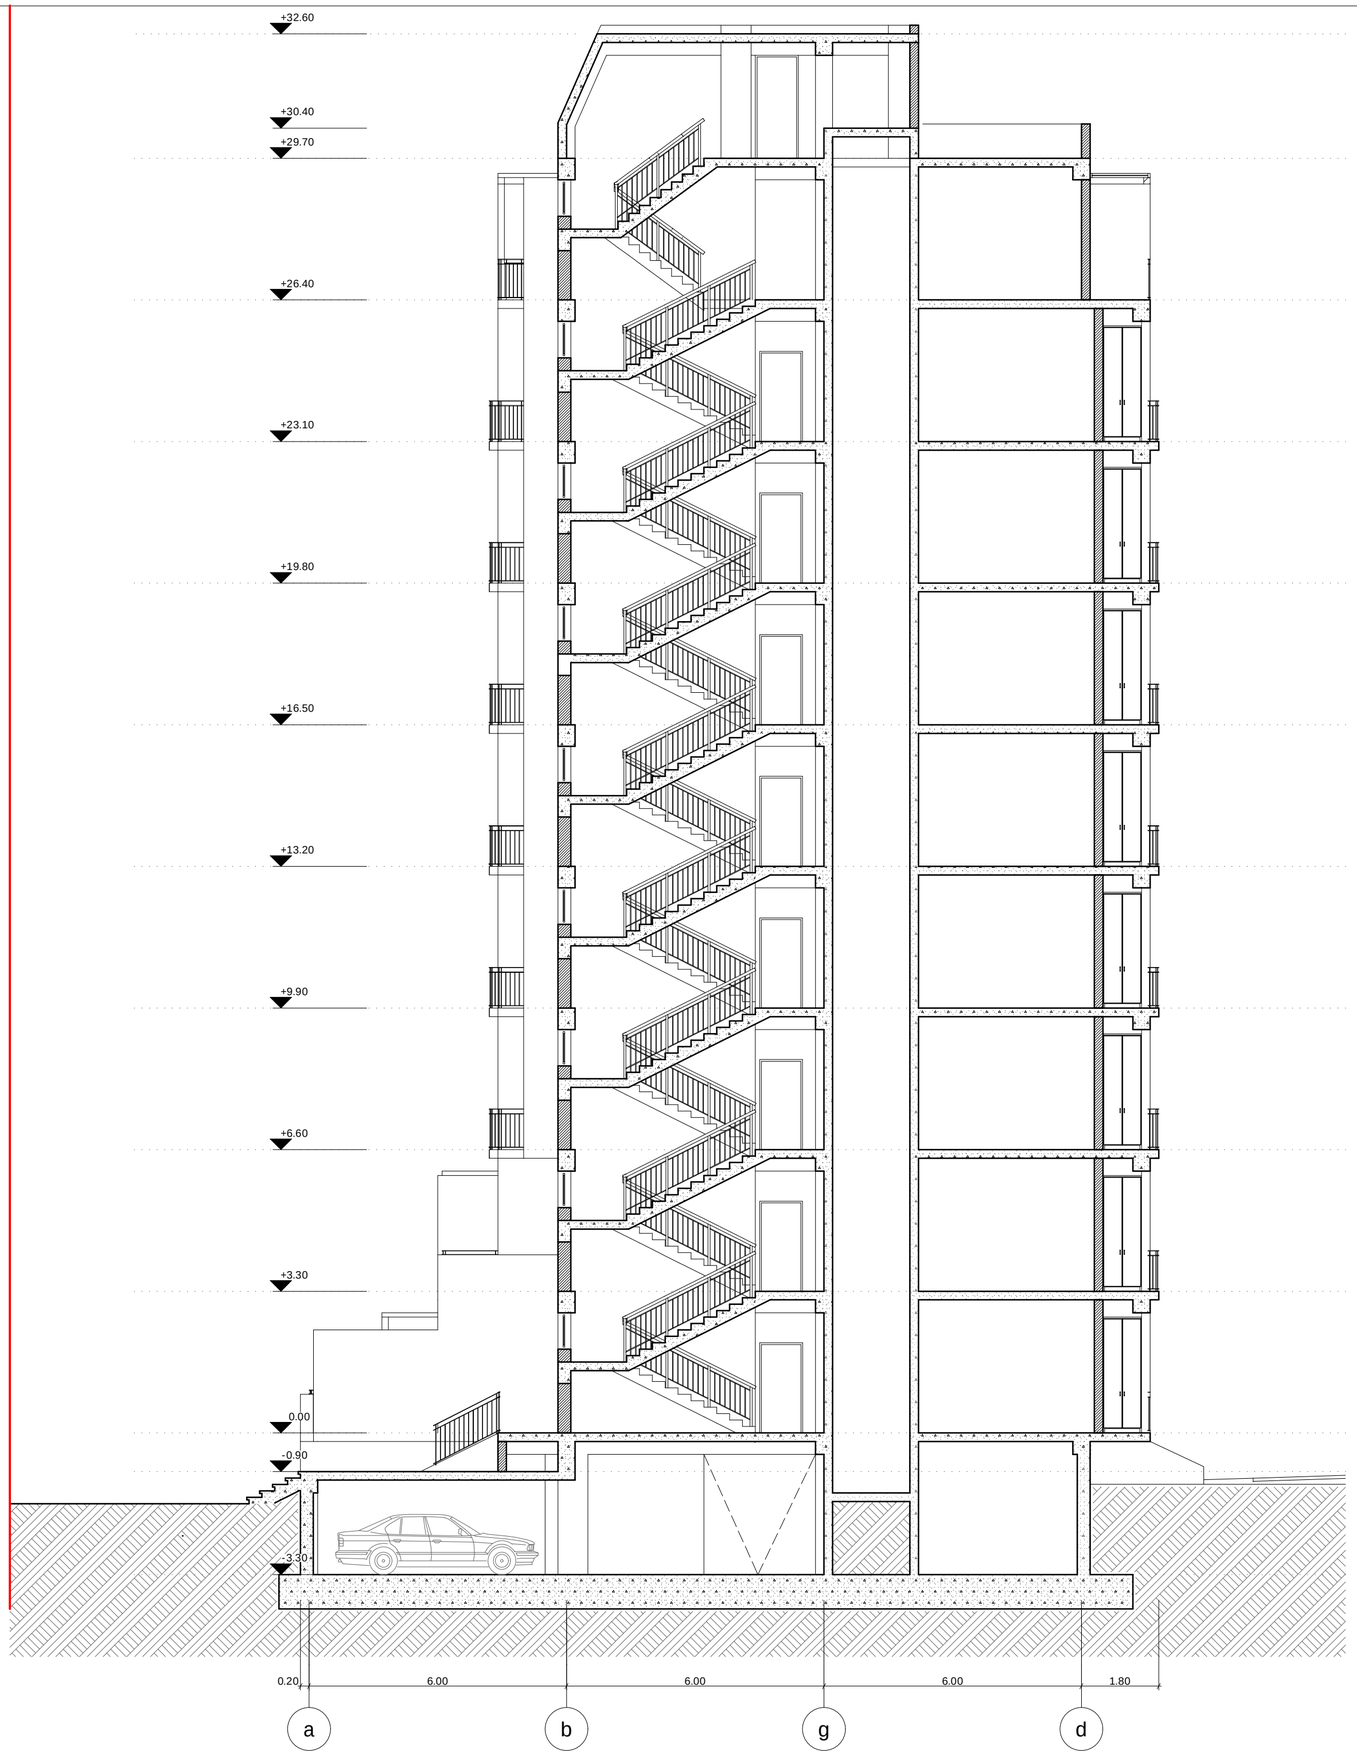

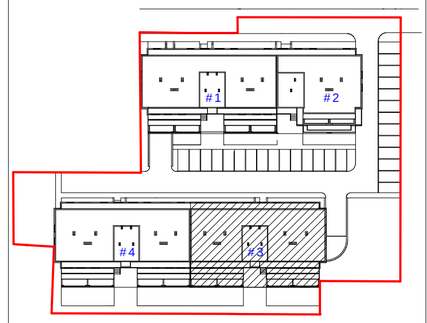

saruTuli teqnikur-ekonomikuri maCvenebლebi

pirobiTi niSnebi:

0 1 2 3 4 5 6 7 8 9 10

proeqtis saxelwodeba:

q. TbilisSi, sofeli diRomi, mdebare miwis nakveTze mravalbiniani sacxovrebeli kompleqsis koreqtirebuli proeqti

arqiteqturuli proeqti

UAD STUDIO
Urban & Architectural Design

S.p.s. "iuei di studia"
mis.: mickeviCis q. #27b
tel./faqsi: (995 32) 218 33 85
el-fosta: info@uad.ge
veb-gverdi: www.uad.ge

Tanamdeboba	gvari	xelmowera	TariRi
direqtori	n.sixaruliZe		
proeqtis avtorebi	a. jobava		
	v. vardania		
masStabi	1:100	korpusi #3. Wrili 2/2	
TariRi			
stadia		furclebi	furclis#
proeqti			

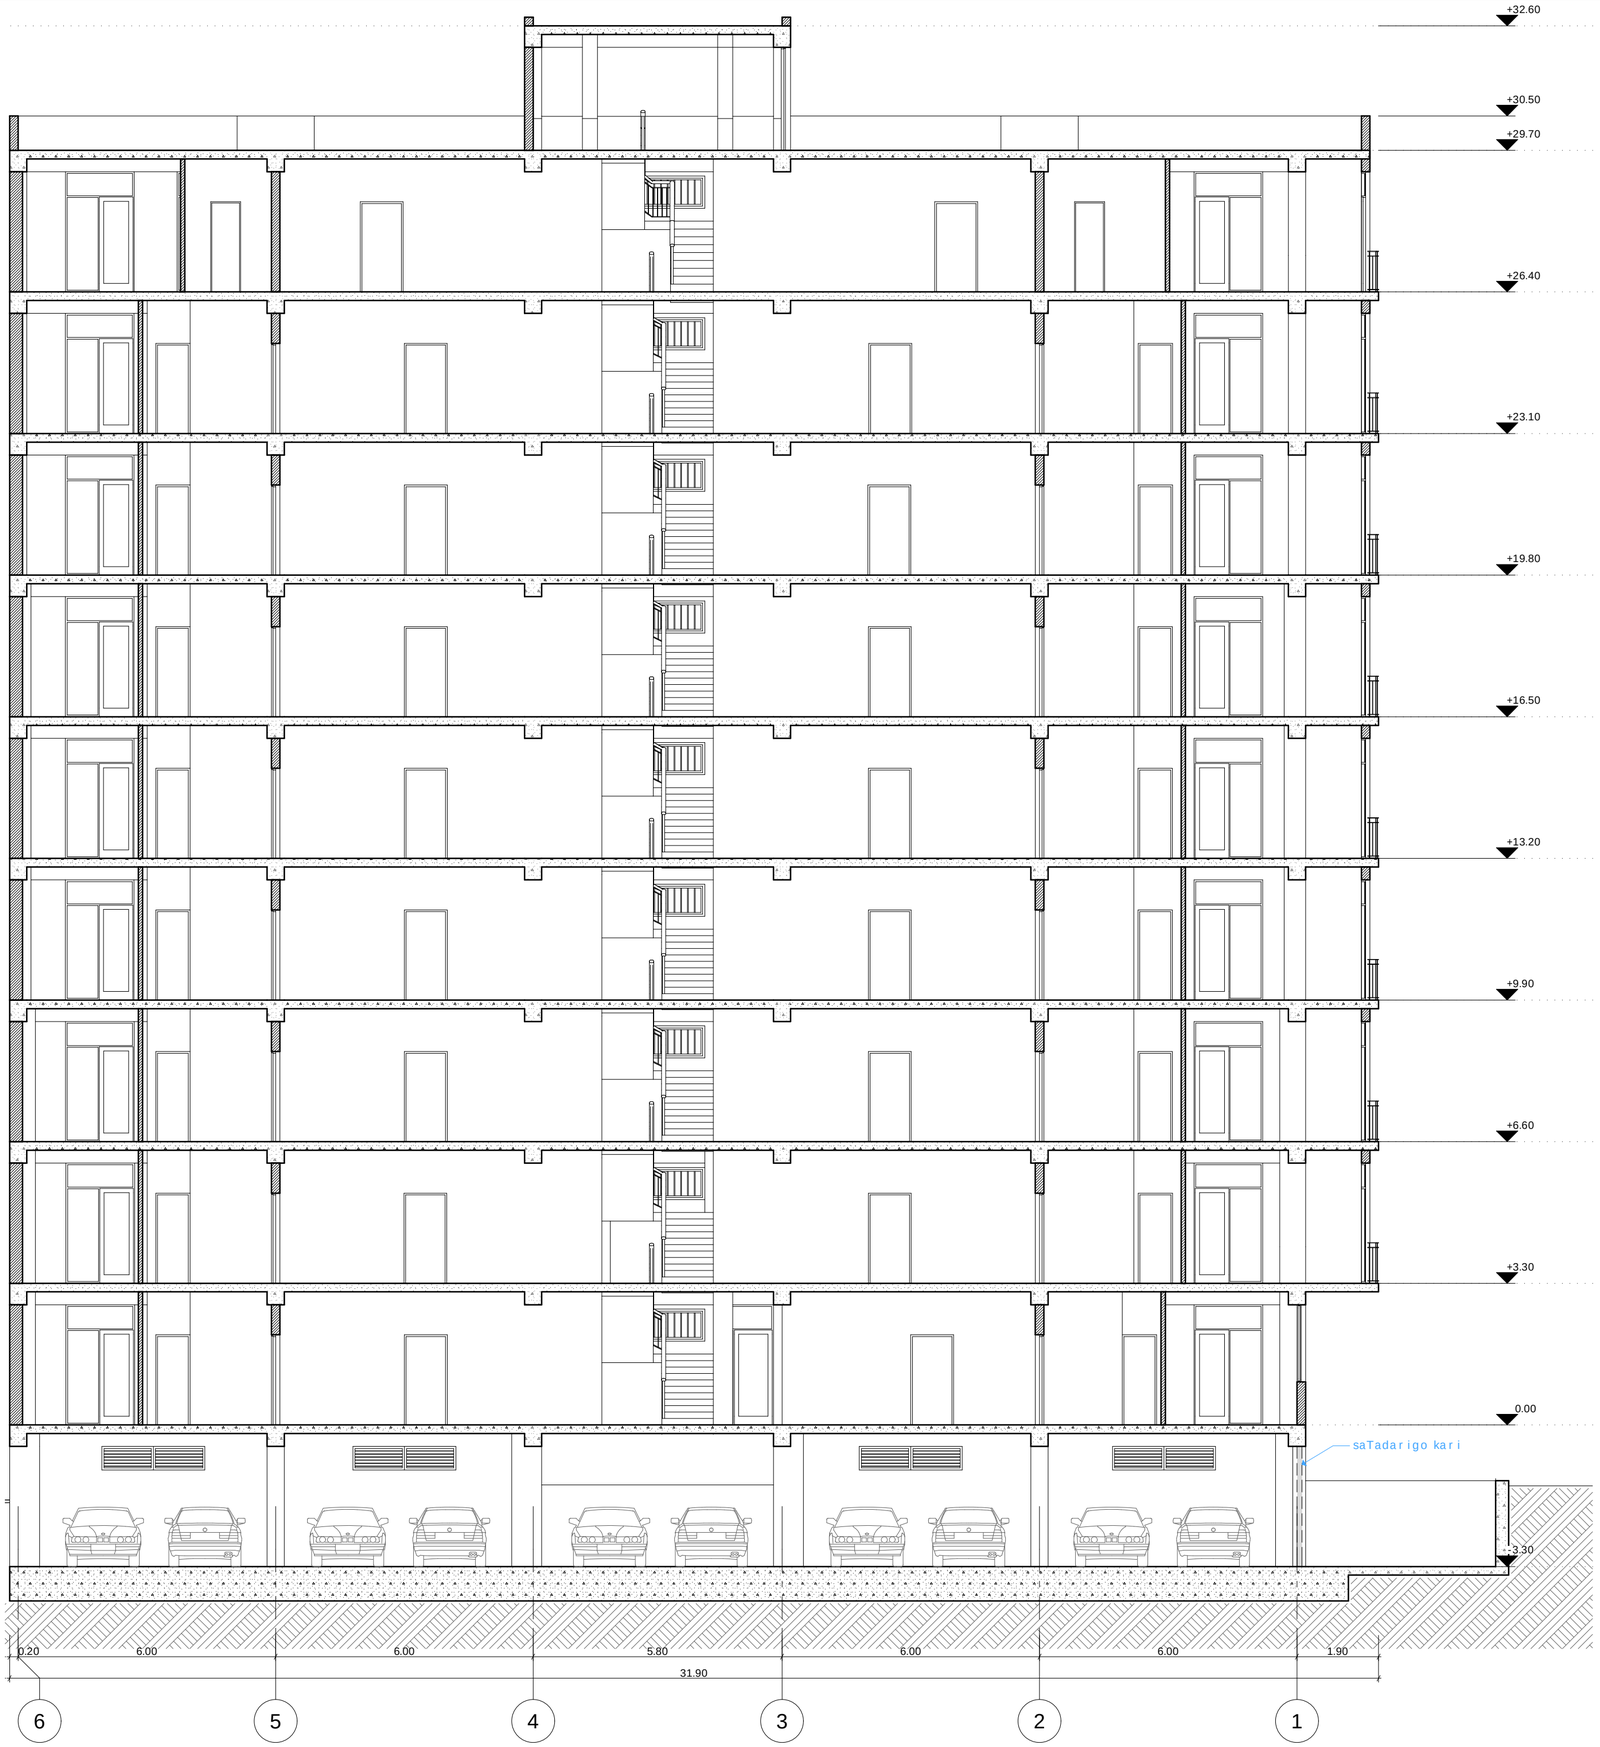

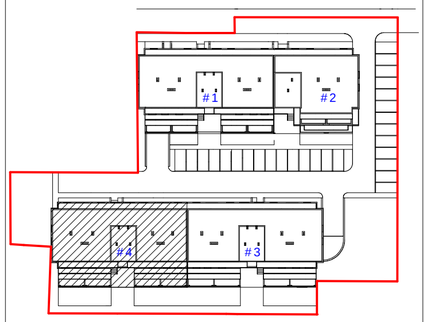

sar Tul is teqnikur-ekonomikuri maCvenebl ebi

pirobiTi niSnebi:

0 1 2 3 4 5 6 7 8 9 10

proeqtis saxel wodeba:

q. Tbil isSi, so feli diRomi, mdebare miwis nakveTze mravalbiniani sacxovrebel i kompleqsis koreqtirebuli proeqti

arqiteqturuli proeqti

S.p.s. "iuei di studia"
mis.: nickvi Cis q. #27b
tel./faqsi: (995 32) 218 33 85
el-fosta: info@uad.ge
veb-gverdi: www.uad.ge

Tanamdeboba	gvari	xelmowera	TariRi
direqtori	n.sixaruliZe		
proeqtis avtorebi	a. jobava		
	v. vardania		
masStabi	1:100	korpusi #4. Wrili 1/1	
TariRi			
stadia		furclebi	furclis #
proeqti			

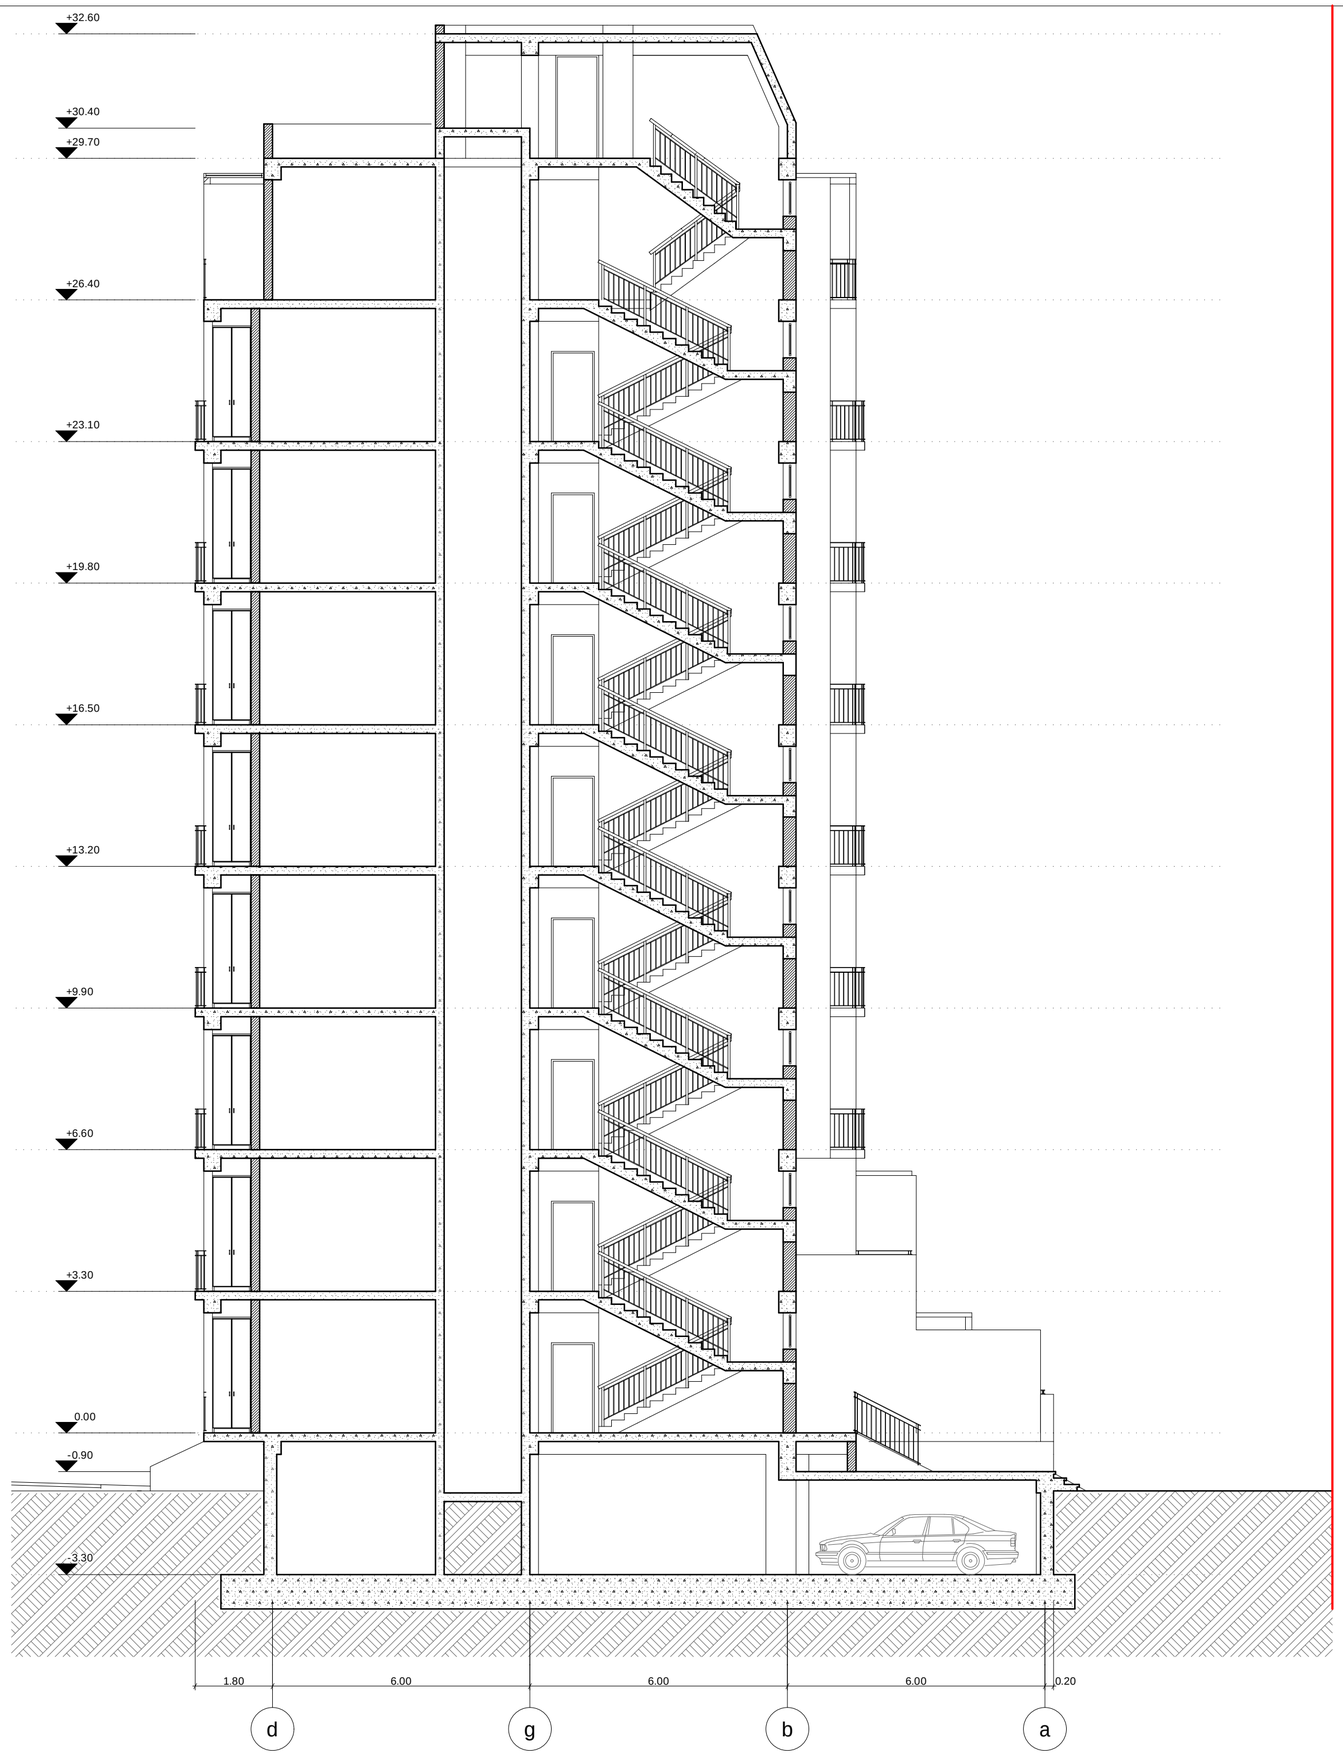

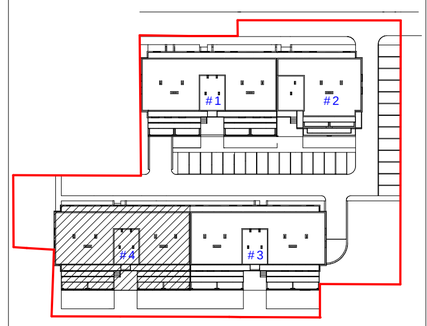

saruTuli teqnikur-ekonomikuri maCvenebლebi

pirobiTi niSnebi:

0 1 2 3 4 5 6 7 8 9 10

proeqtis saxelwodeba:

q. TbilisSi, sofeli diRomi, mdebare miwis nakveTze mravalbiniani sacxovrebeli kompleqsis koreqtirebuli proeqti

arqiteqturuli proeqti

S.p.s. "iuei di studia" mis.: mickevičis q. #27b tel./faqsi: (995 32) 218 33 85 el-fosta: info@uad.ge veb-gverdi: www.uad.ge			
Tanamdeboba	gvari	xelmowera	TariRi
direqtori	n.sixaruliZe		
proeqtis avtorebi	a. jobava		
	v. vardania		
masStabi	1:100	korpusi #4. Wrili 2/2	
TariRi			
stadia		furclebi	furclis#
proeqti			