ქალაქ თბილისის მუნიციპალიტეტის საჯარო სამართლის იურიდიული პირი – ქალაქ თბილისის მუნიციპალიტეტის ტრანსპორტისა და ურბანული განვითარების სააგენტო

წერილის ნომერი: **16-01210922741**
თარიღი: **02/04/2021**
პინი: **0685**

გადაამოწმეთ: **document.municipal.gov.ge**

ადრესატი: ზურაბ კირკიტაძე
პირადი ნომერი: 21001003577
მისამართი: თბილისი, ალ ყაზბეგის 25. ბ 138

ბატონო ზურაბ,

თქვენი მ/წლის 28 მარტის განცხადების (მერიაში რეგისტრაციის №19/012108782-16; 28.03.2021წ.) პასუხად, რომელიც შეეხება ქ. თბილისი გ. ლორთქიფანიძის ქუჩის მიმდებარედ არსებულ მიწის ნაკვეთზე (ს.კ 01.19.22.006.085) საგზაო მოძრაობის ორგანიზების სქემის შეთანხმებას, გაცნობებთ, წარმოდგენილი საგზაო მოძრაობის ორგანიზების სქემა სააგენტოს მიერ შეთანხმებულია.

ამასთან გაცნობებთ, რომ სამუშაოს დასრულების შემდეგ, 30 კალენდარული დღის ვადაში დემონტაჟი უნდა გაუკეთდეს დროებით დამონტაჟებულ საგზაო მოძრაობის ორგანიზების ტექნიკურ საშუალებებს და ქუჩის სავალი ნაწილი მოყვანილი იქნას პირვანდელ მდგომარეობაში.

საგზაო მოძრაობის ორგანიზების სქემა შეთანხმებულია იმ პირობით, რომ საგზაო მოძრაობის ორგანიზების ცვლილების შემთხვევაში სქემა ხელახლა საჭიროებს შეთანხმებას სააგენტოსთან.

შენიშვნა: სსიპ - ტრანსპორტისა და ურბანული განვითარების სააგენტოს მიერ შეთანხმებული საგზაო მოძრაობის ორგანიზების სქემები იხილეთ თანდართულ ბმულზე :

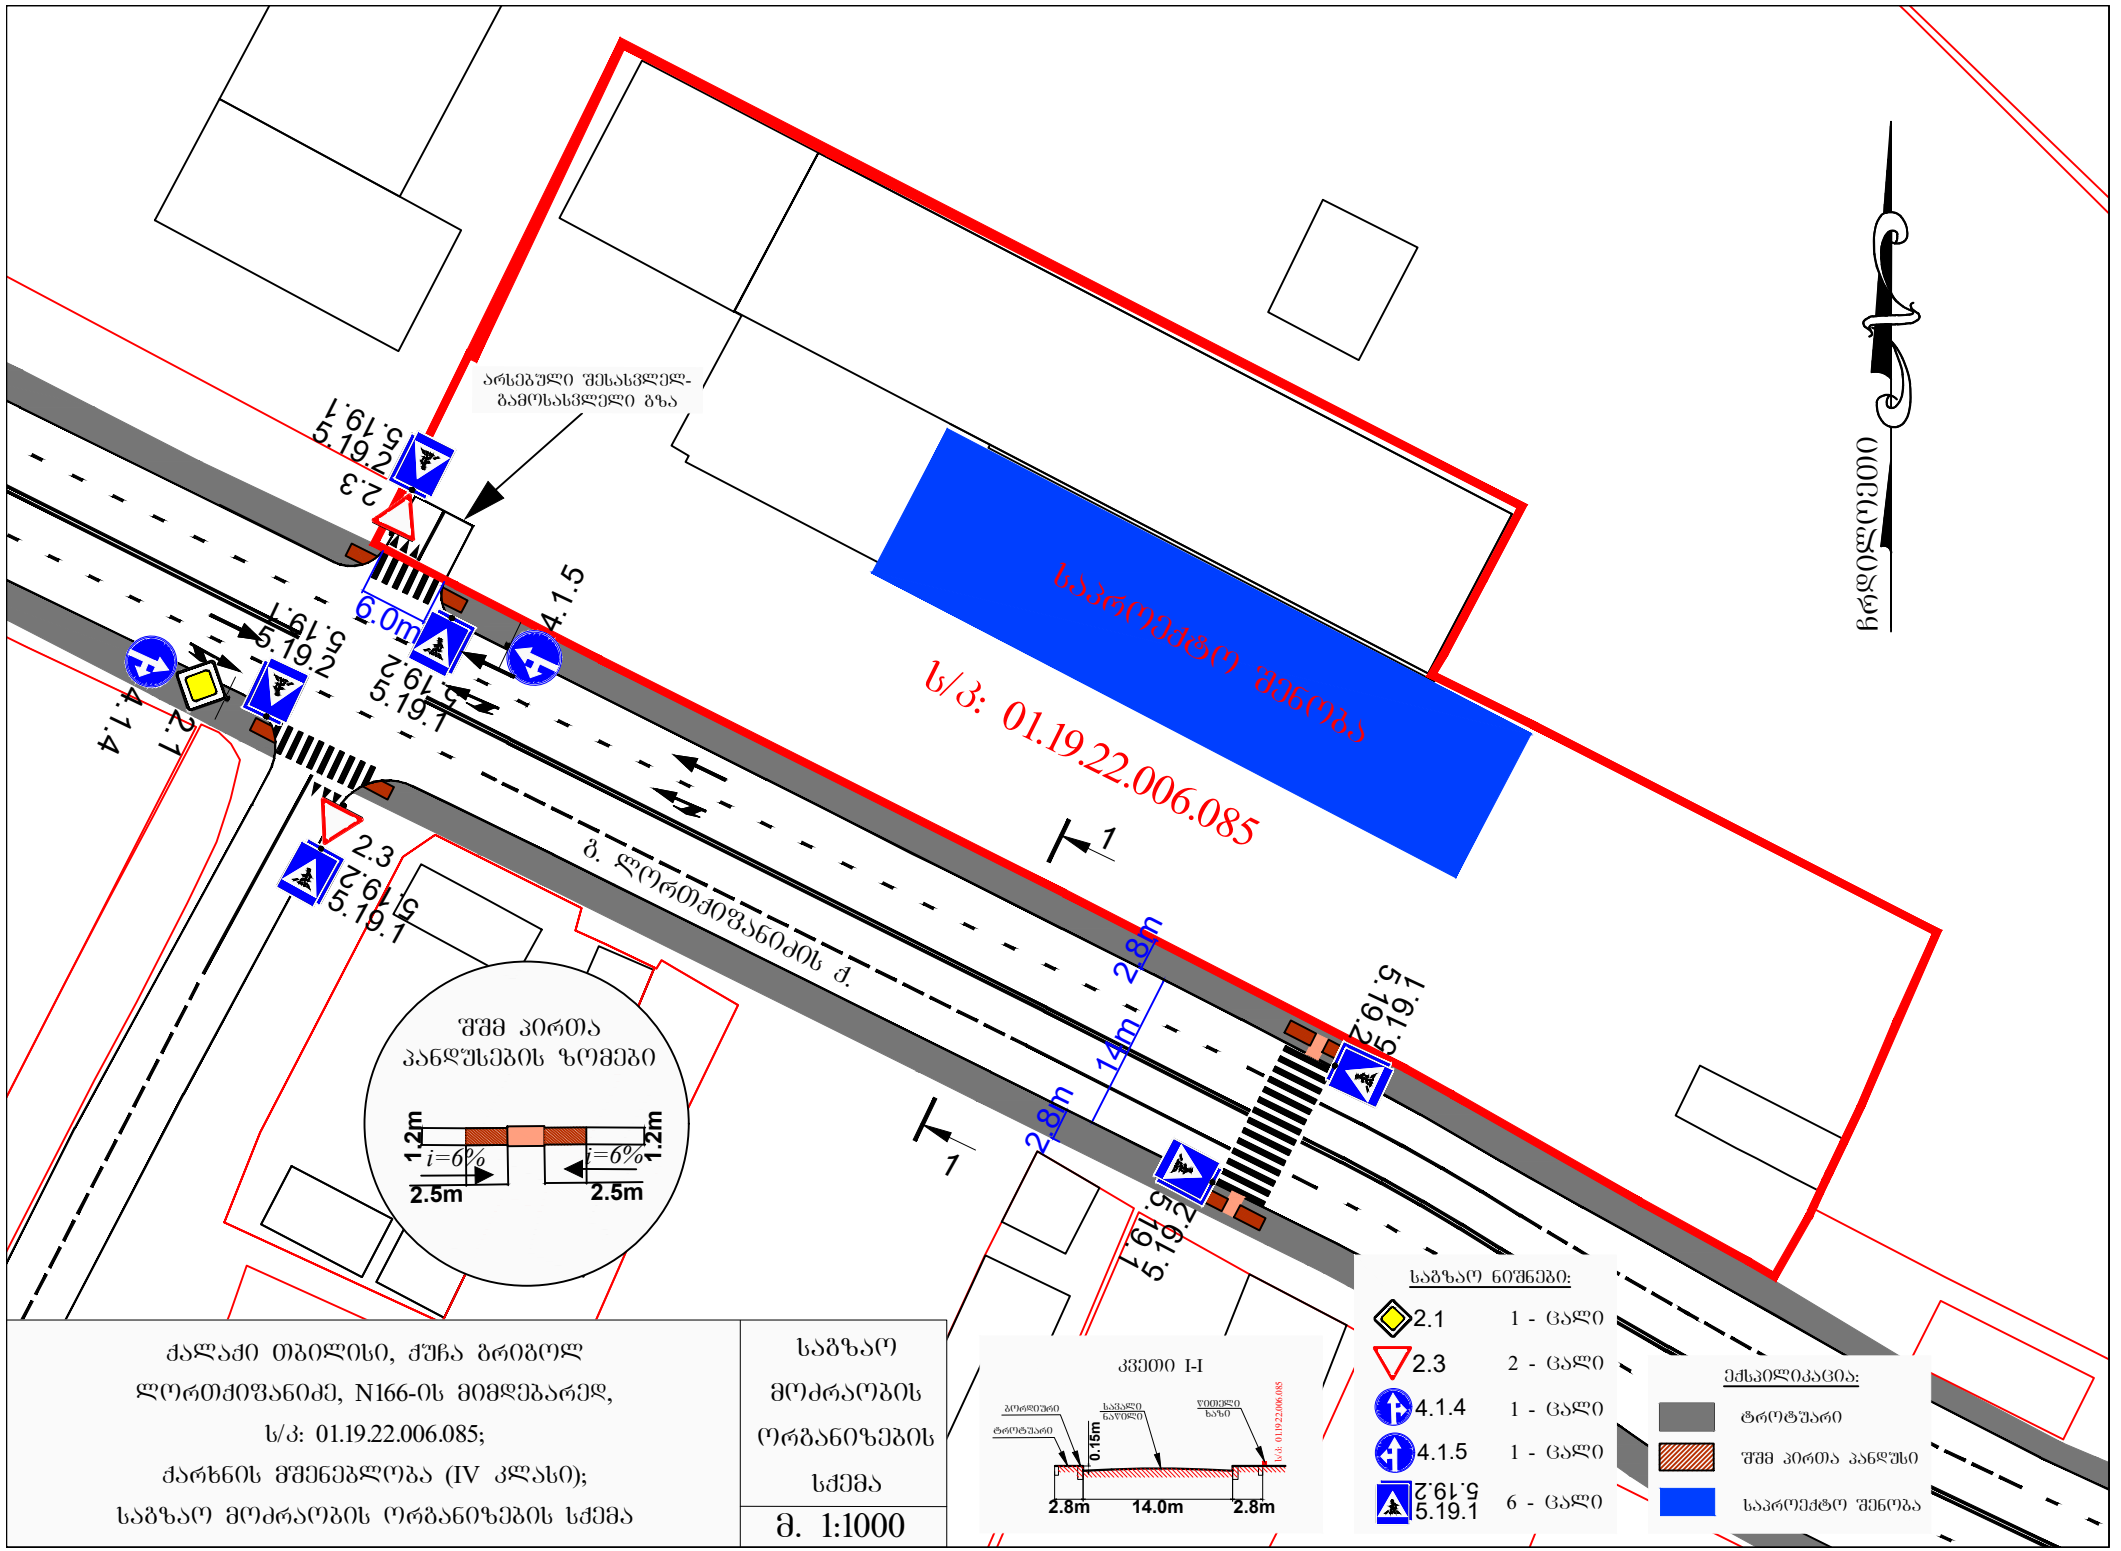
https://cloud.tbilisi.gov.ge/index.php/s/2K3lw2MRAQBdNlZ

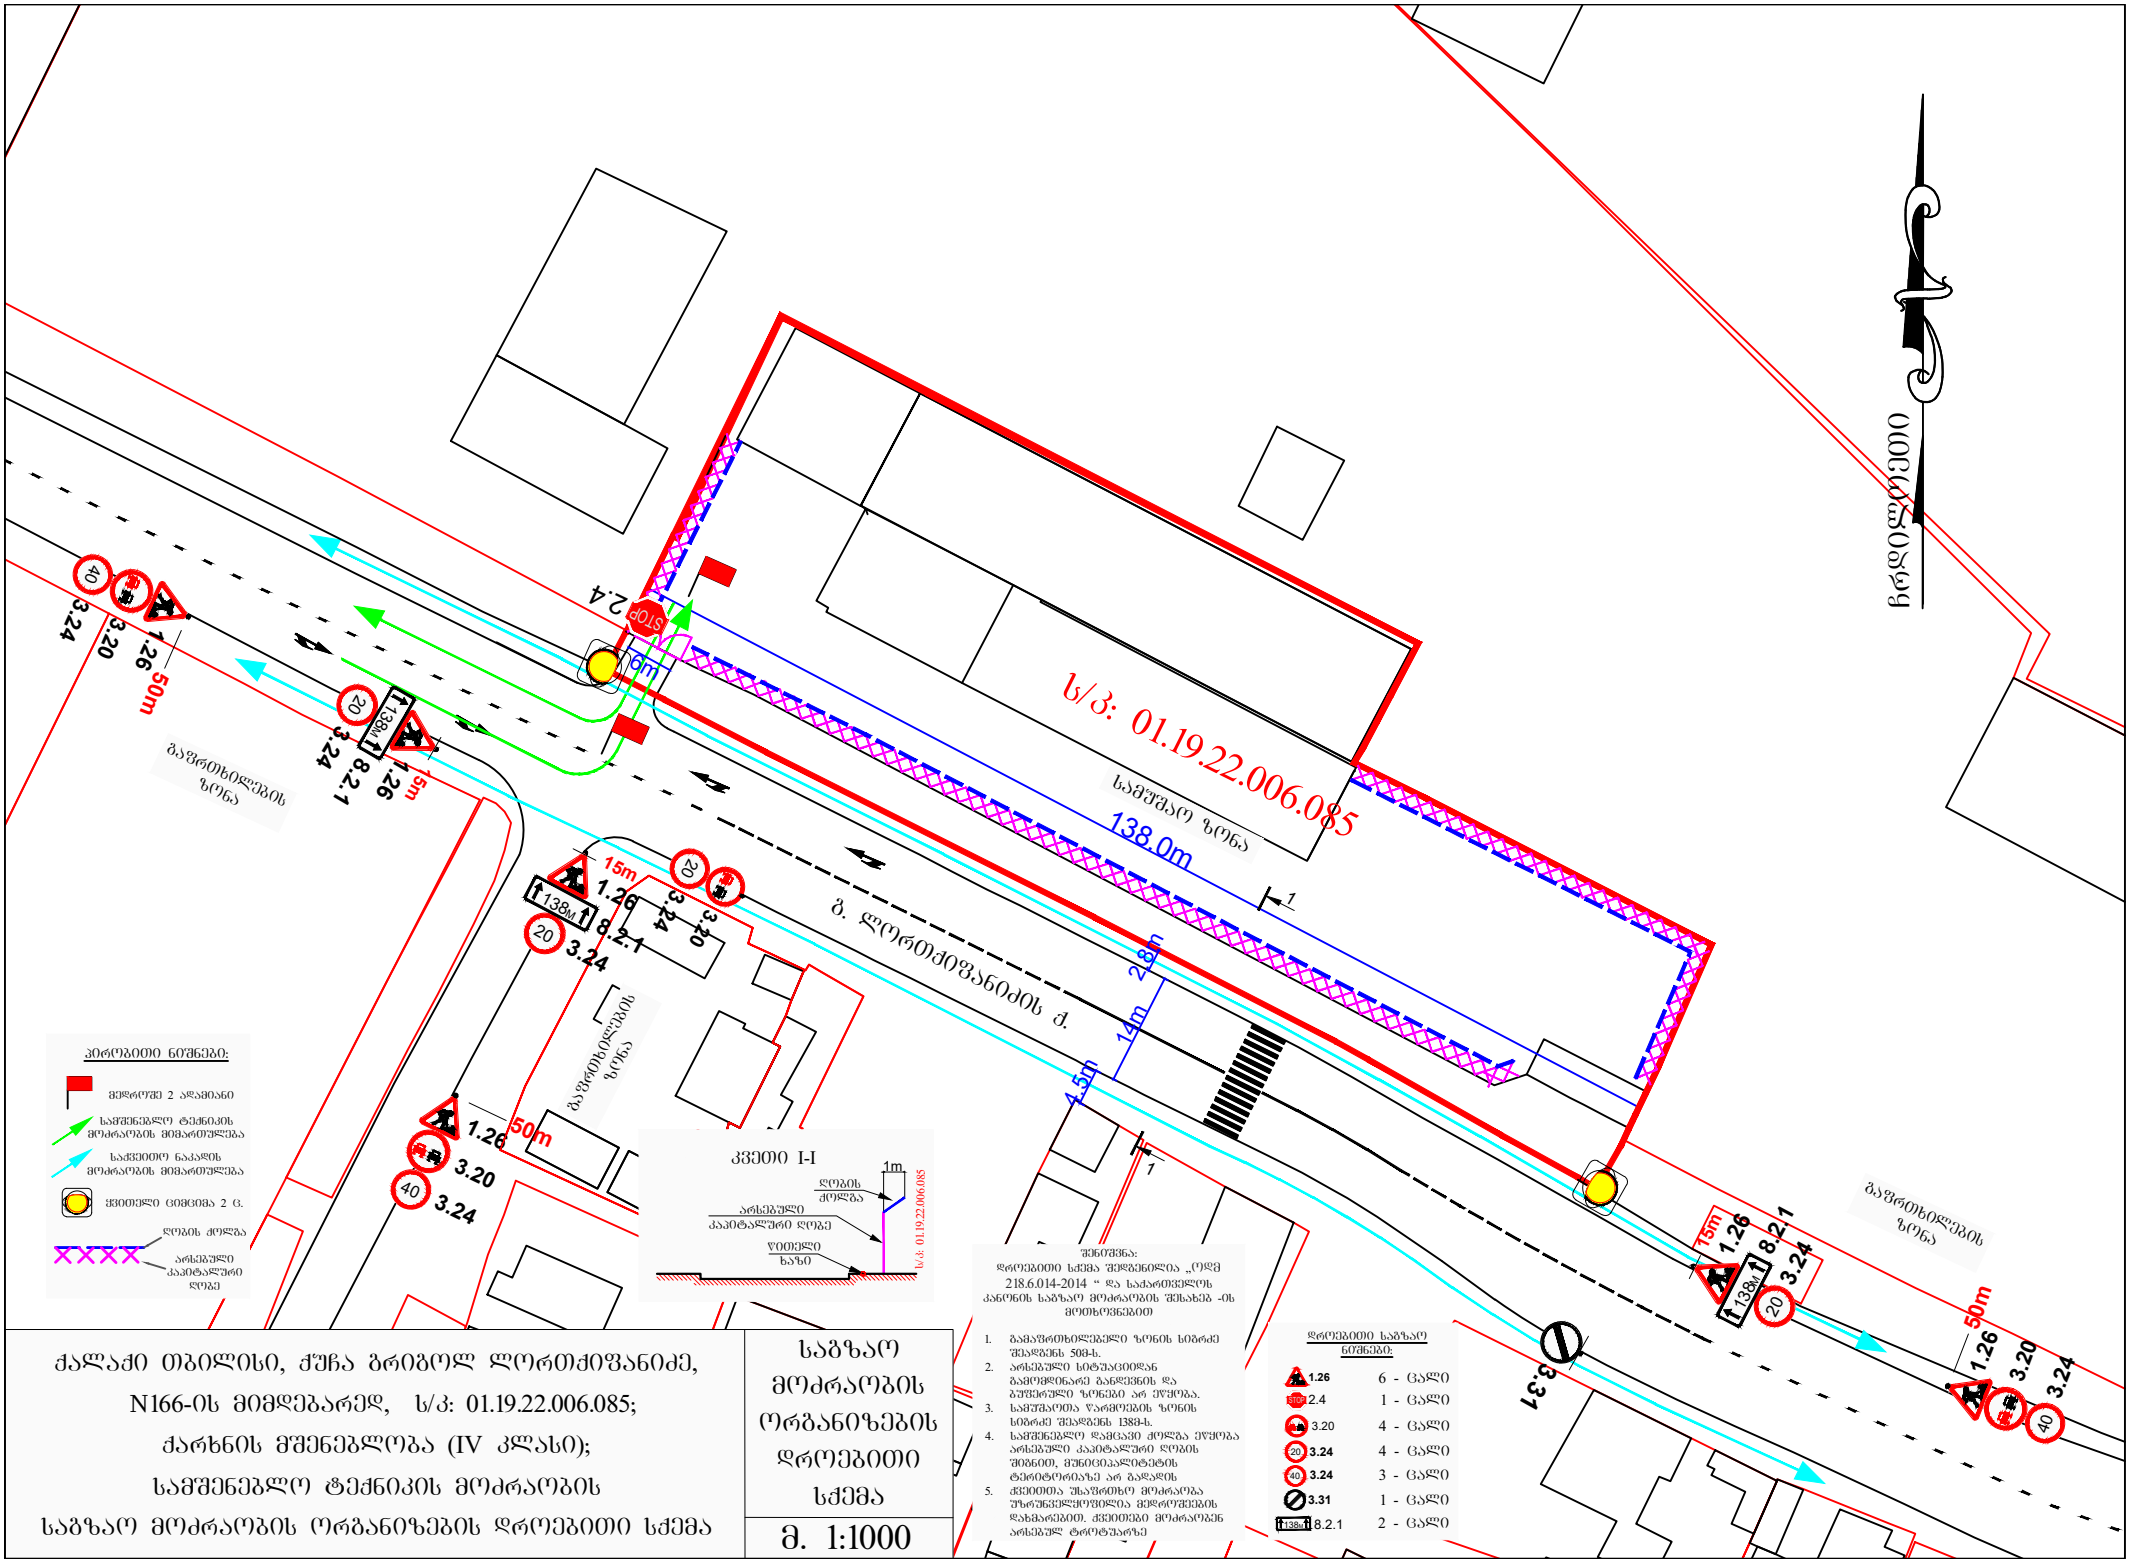
პატივისცემით,

ვიქტორ წილოსანი

სააგენტოს უფროსი

გამოყენებულია კვალიფიციური ელექტრონული ხელმოწერა/ ელექტრონული შტამპი


არსებული შესასვლელ-გამოსასვლელი გზა
საპროექტო შენობა
ს/კ: 01.19.22.006.085
ბ. ლორთქიფანიძის ქ.
6.0m
2.8m
14m
2.8m
1.2m
i=6%
2.5m
1.2m
i=6%
2.5m
ჩრდილოეთი
ქალაქი თბილისი, ქუჩა ბრიგოლ ლორთქიფანიძე, N166-ის მიმდებარედ, ს/კ: 01.19.22.006.085; ქარხნის მშენებლობა (IV კლასი); საბზარო მოძრაობის ორგანიზების სქემა
საბზარო მოძრაობის ორგანიზების სქემა
მ. 1:1000
კვეთი I-I
2.8m
14.0m
2.8m
0.15m
საბზარო ნიშნები:
2.1 1 - ცალი
2.3 2 - ცალი
4.1.4 1 - ცალი
4.1.5 1 - ცალი
5.19.1 5.19.2 6 - ცალი
ექსპლიკაცია:
ტროტუარი
შშმ პირთა პანდუსი
საპროექტო შენობა


ჩრდილოეთი
ს/კ: 01.19.22.006.085
138.0m
სამშენებლო ზონა
ბ. ლორთქიფანიძის ქ.
28m
14m
4.5m
50m
15m
1.26
3.20
3.24
3.31
2.4
8.2.1
138მ
STOP
40
20
1
1
დროებითი ნიშნები:
მედროშე 2 ალამიანი
სამშენებლო ტექნიკის მოძრაობის მიმართულება
საქვეითო ნაკადის მოძრაობის მიმართულება
ქვეითელი ცემცემა 2 ც.
ღობის ქოლგა
არსებული კაპიტალური ღობე
კვეთი I-I
1m
ღობის ქოლგა
არსებული კაპიტალური ღობე
წითელი ხაზი
ს/კ: 01.19.22.006.085
შენიშვნა:
დროებითი სქემა შედგენილია „ოდმ 218.6.014-2014 “ და საქართველოს კანონის საგზაო მოძრაობის შესახებ -ის მიხედვით
1. გამაფრთხილებელი ზონის სიგრძე შეადგენს 50მ-ს.
2. არსებული სიტუაციიდან გამომდინარე განდევნის და ბუფერული ზონები არ ეწყობა.
3. სამშენებლო ტარიფების ზონის სიგრძე შეადგენს 138მ-ს.
4. სამშენებლო დაცვაც ქოლგა ეწყობა არსებული კაპიტალური ღობის შიგნით, მუნიციპალიტეტის ტერიტორიაზე არ გადადის
5. ქვეითთა უსაფრთხო მოძრაობა უზრუნველყოფილია მედროშეების დახმარებით. ქვეითები მოძრაობენ არსებულ ტროტუარზე
დროებითი საგზაო ნიშნები:
1.26 6 - ცალი
2.4 1 - ცალი
3.20 4 - ცალი
3.24 4 - ცალი
3.24 3 - ცალი
3.31 1 - ცალი
8.2.1 2 - ცალი
ქალაქი თბილისი, ძუჩა ბრიგოლ ლორთქიფანიძე, N166-ის მიმდებარედ, ს/კ: 01.19.22.006.085;
ძარხნის მშენებლობა (IV კლასი);
სამშენებლო ტექნიკის მოძრაობის საგზაო მოძრაობის ორგანიზების დროებითი სქემა
საგზაო მოძრაობის ორგანიზების დროებითი სქემა
მ. 1:1000

საქართველოს შინაგან საქმეთა სამინისტროს
საპატრულო პოლიციის დეპარტამენტი

MINISTRY OF INTERNAL AFFAIRS OF GEORGIA
PATROL POLICE DEPARTMENT

MIA 1 21 00839995

05/04/2021

მოქ. ზ. კირკიტაძეს
ქ. თბილისი ალ.ყაზბეგის გამზ. N 25 ბ. 138;
თქვენს 2021 წლის 5 აპრილის განცხადებაზე

ასლი: საპატრულო პოლიციის დეპარტამენტის
ქ. თბილისის მთავარი სამმართველოს

შსს საპატრულო პოლიციის დეპარტამენტში განხილულ იქნა თქვენი განცხადება, რომელშიც ითხოვთ, ქ. თბილისში გ. ლორთქიფანიძის ქუჩა ს/კ 01.19.22.006.085-ის მიმდებარედ არსებული საგზაო/სატრანსპორტო ინფრასტრუქტურის ნაკადების მიმართულების საგზაო მოძრაობის ორგანიზაციის წარმოდგენილი სქემების შეთანხმებას.

- ვითვალისწინებთ რა, ქ. თბილისის მუნიციპალიტეტის ტრანსპორტის განვითარების (წერილის ნომერი 02/04/2021 16-01210922741) სააგენტოს თანხმობას, შსს საპატრულო პოლიციის დეპარტამენტი ითანხმებს (საგზაო მოძრაობის უსაფრთხოების კუთხით) წარმოდგენილ დროებითი და მუდმივი მოძრაობის ორგანიზაციის სქემებს და არ არის წინააღმდეგი განახორციელოთ სამუშაოები შემდეგი პირობების დაცვით:
- სამშენებლო ობიექტზე მისასვლელი გზა აღიჭურვოს მოძრაობის რეგულირების ტექნიკური საშუალებებით წარმოდგენილი სქემის შესაბამისად;
- დაცული იქნას გზის სავალი ნაწილის სისაუფთავე, არ დაუშვათ სამშენებლო მასალისა და ტექნიკის გზის სავალ ნაწილზე განთავსება;
- სამუშაოების დასრულებისთანავე მიმდებარე ტერიტორია მოყვანილ იქნას პირვანდელ მდგომარეობაში და დროებითი მოძრაობის რეგულირების ტექნიკურ საშუალებებს გაუკეთდეს დემონტაჟი;
- სამუშაოების დაწყების და დამთავრების შესახებ წინასწარ ეცნობოს შსს საპატრულო პოლიციის დეპარტამენტის სამორიგეო ნაწილს (ტელ: 241-85-04; 241-85-05);

მეორე ადრესატს: გთხოვთ, უზრუნველყოთ კონტროლის დაწესება წერილში მითითებულ პირობების შესრულებაზე და მოძრაობის რეგულირების ტექნიკური საშუალებების

0190, თბილისი, ნოე რამიშვილის ქ. №38
№38, Noe Ramishvili St. 0190, Tbilisi, Georgia
ტელ./Tel.: (+995 032) 2 41 42 42
ფაქსი/Fax: (+995 032) 2 41 85 02
E-mail: patrolinfo@mia.gov.ge

განთავსების მდგომარეობაზე. შეუსრულებლობის შემთხვევაში გაატარეთ ზომები საქართველოს ადმინისტრაციულ სამართალდარღვევათა კოდექსის 134 მუხლით გათვალისწინებული მოთხოვნების შესაბამისად.

დანართი: 1 ფაილად.

საპატრულო პოლიციის დეპარტამენტი /
საორგანიზაციო სამმართველო / საგზაო მოძრაობის
ზედამხედველობის განყოფილება
განყოფილების უფროსი
ბარბაქაძე დავით

