I sarTulis gegma 0.00 niS-ze m. 1:100

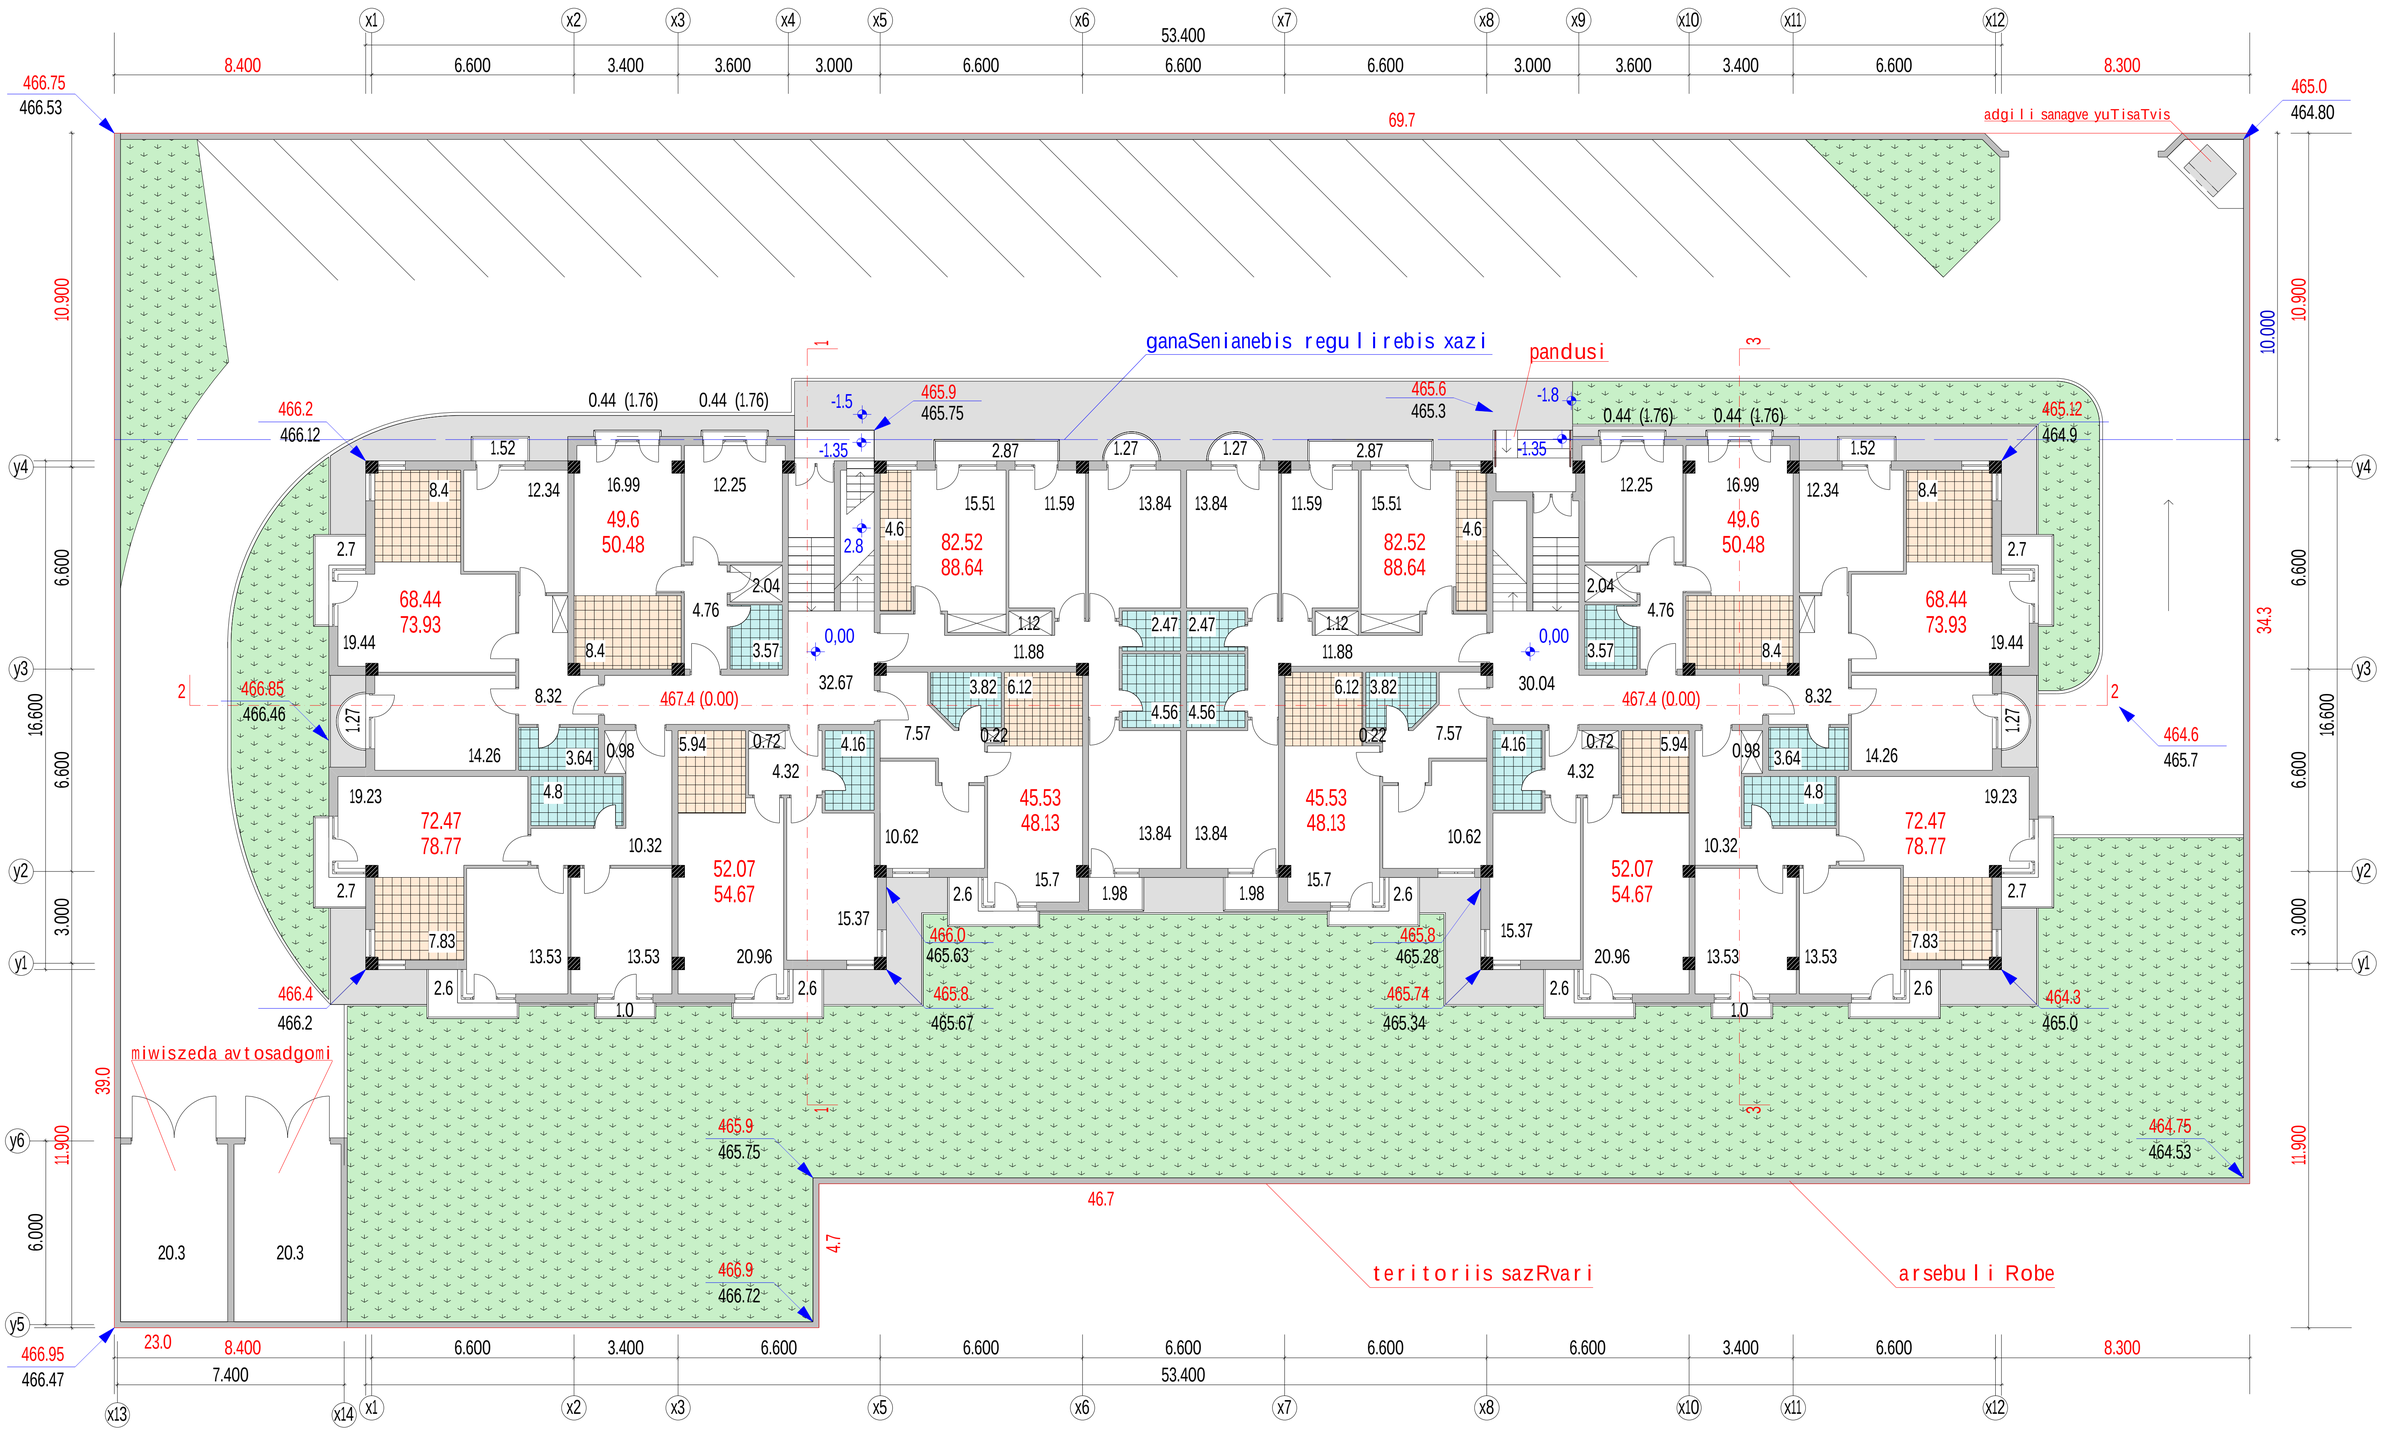

koreqtirebuli

	iba "axali saxli"s nravalbiniani sacxovrebeli saxli	dakveTa	stadia	furc.#	furc. raod.	invent.#
		43/12	proeqti	a-6	22	
	arqiteqturuli nawili.	direqtori.				l. kupraSvili
		pr. nT. arq.				l. kupraSvili
prima & KO	I sarTulis gegma m. 1:100	Seasrula				j. kvitatiani