W r i l i 1 _ 1 m. 1:100

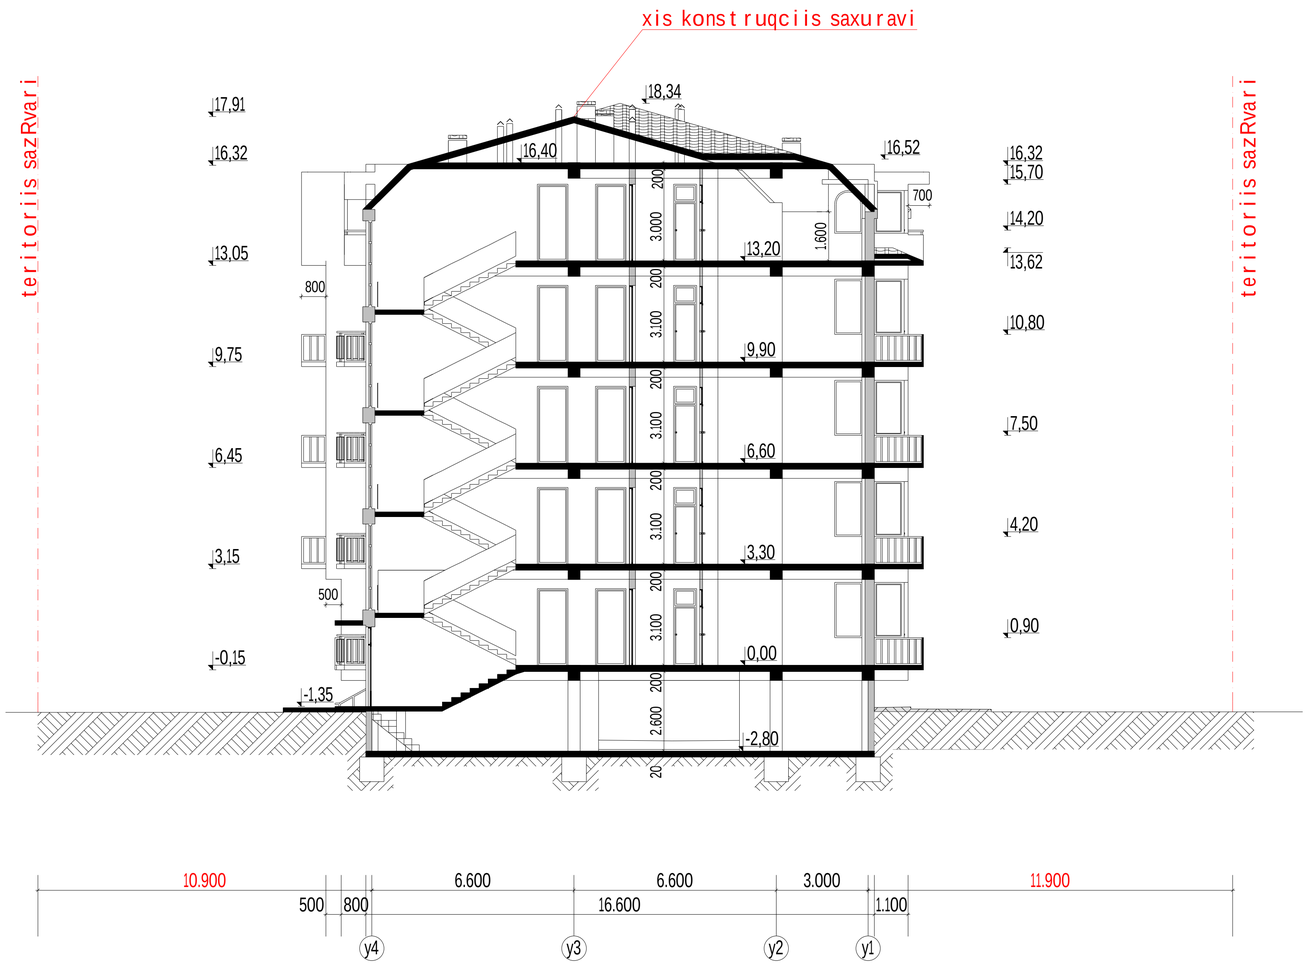

koreqtirebuli

prima & KO	iba "saqali saxli"-s nravalbiniani sacxovrebeli saxli	dakveTa	stadia	furc.#	furc rao.	invent.#
		43/12	proeqti	a-10	22	
	arqiteqturuli nawili.	direqtori:				I. kupraSvili
		pr. inf. arq.				I. kupraSvili
		Seasrula				j. kvitaiani
	W r i l i 1 - 1 m. 1:100					

W r i l i 2 _ 2 m. 1:100

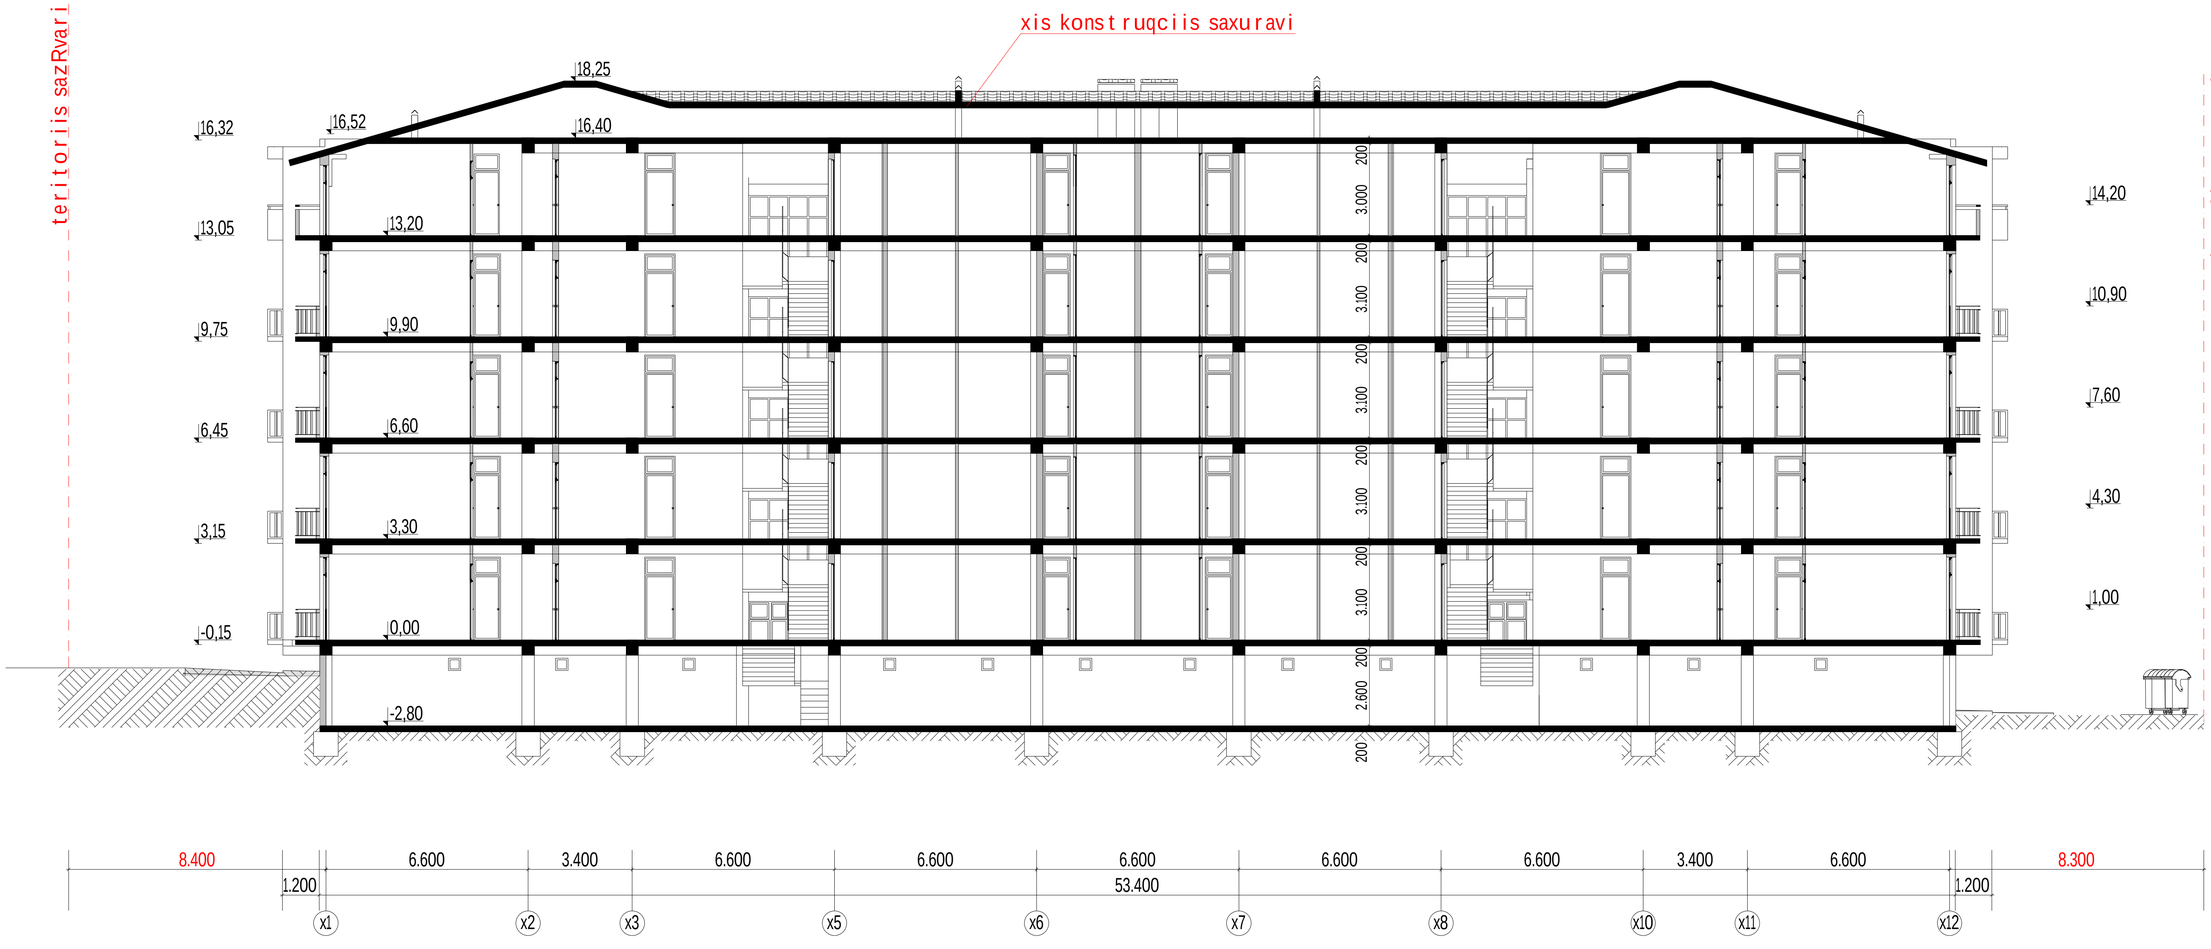

koreqtirebuli

	iba."axali saxli"s nravalbiniani sacxovrebeli saxli	dakveTa	stadia	furc.#	furc. raod.	invent.#
		43/12	proeqti	a-11	22	
	arqiteqturuli nawili.	direqtori.				l. kupraSvili
		pr. nT. arq.				l. kupraSvili
prima & KO	Wrili 2-2 m. 1:100	Seasrula				j. kvitatiani

W r i l i 3 _ 3 m. 1:100

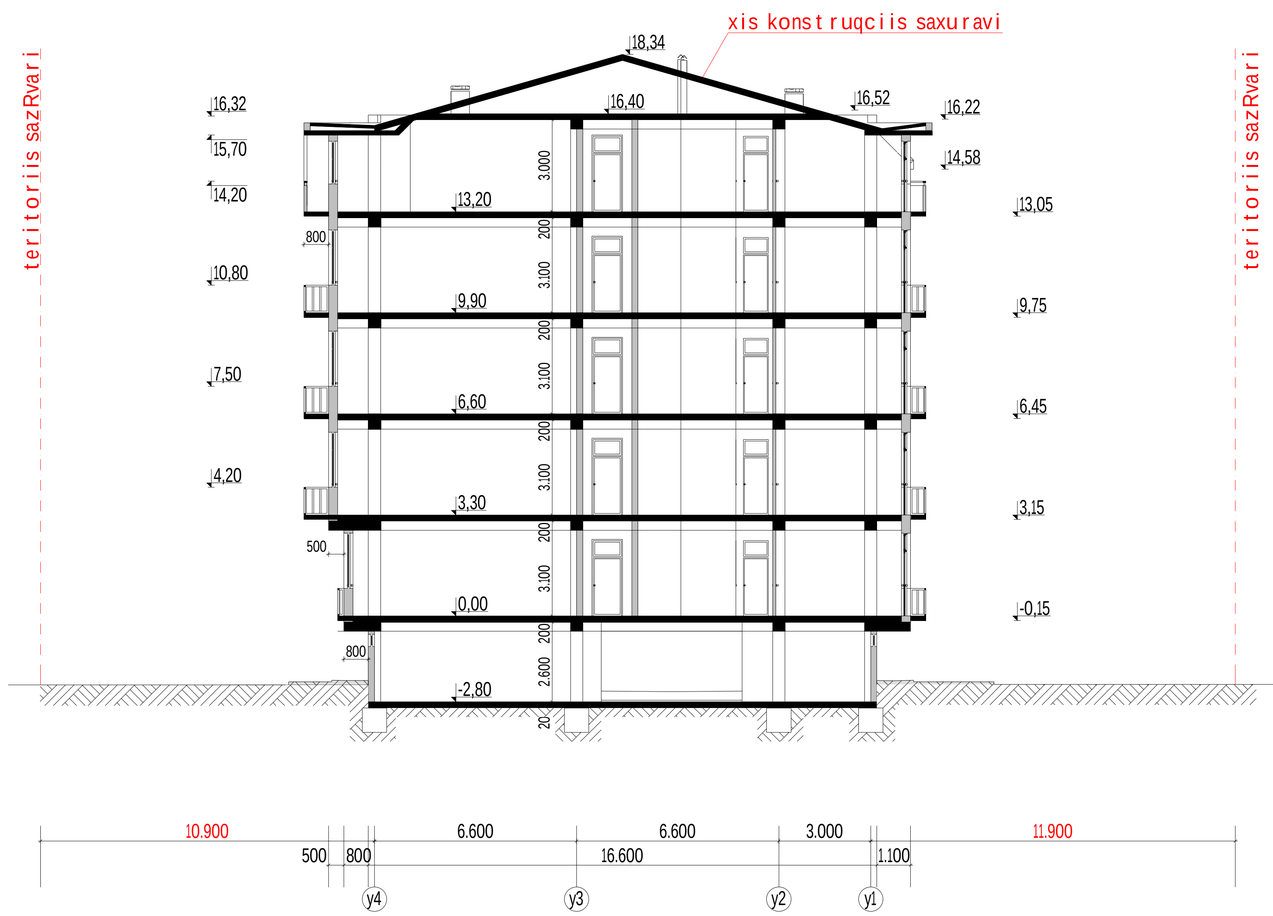

koreqtirebuli

p r i m a & KO	i.b.a. "saqali saxli"-s nravalbiniani sacxovrebeli saxli	dakveTa	stadia	furc.#	furc. rao.	invent.#
		43/12	proeqti	a-12	22	
	arqiteqturuli nawili.	direqtori:				I. kupraSvili
		pr. inf. arq.				I. kupraSvili
		Seasrula				j. kvitatiani
	W r i l i 3 - 3 m. 1:100					