

№	შენიშვნები
	1. შენობის საფასადე სიბრტყეზე არსებული ყველა ნაშვერი არაწვდია. 2. სახანძრო სისტემები პროექტში ასახულია პირობითად. მათი ადგილმდებარეობა და რაოდენობა დაზუსტდება შესაბამის სტანდარტს მორგებული სინჭინრო დოკუმენტაციის დამუშავებისას. 3. გეგმებზე მითითებულია არქიტექტურული მოპირკეთების ნიშნული.

ტექნიკურ-ეკონომიკური მაჩვენებლები:	
საცხოვრებელი ფართი	
კომერციული ფართი	
საზაფხულო ფართი	
კიბის უჯრედის ფართი	
ავტოსადგომის ფართი	
დამხმარე ფართი	

მრავალბინიანი საცხოვრებელი სახლი

ობიექტის მისამართი:
ქ. თბილისი, სამგორის რაიონი

ს/კ 01.19.36.014.689

მიწის ნაკვეთის ფართობი - 1969.0


არქიტექტორი:
გიორგი მერაბიშვილი

ნახაზის სახელწოდება

ფასადი 1-7

მასშტაბი

ფურცელი

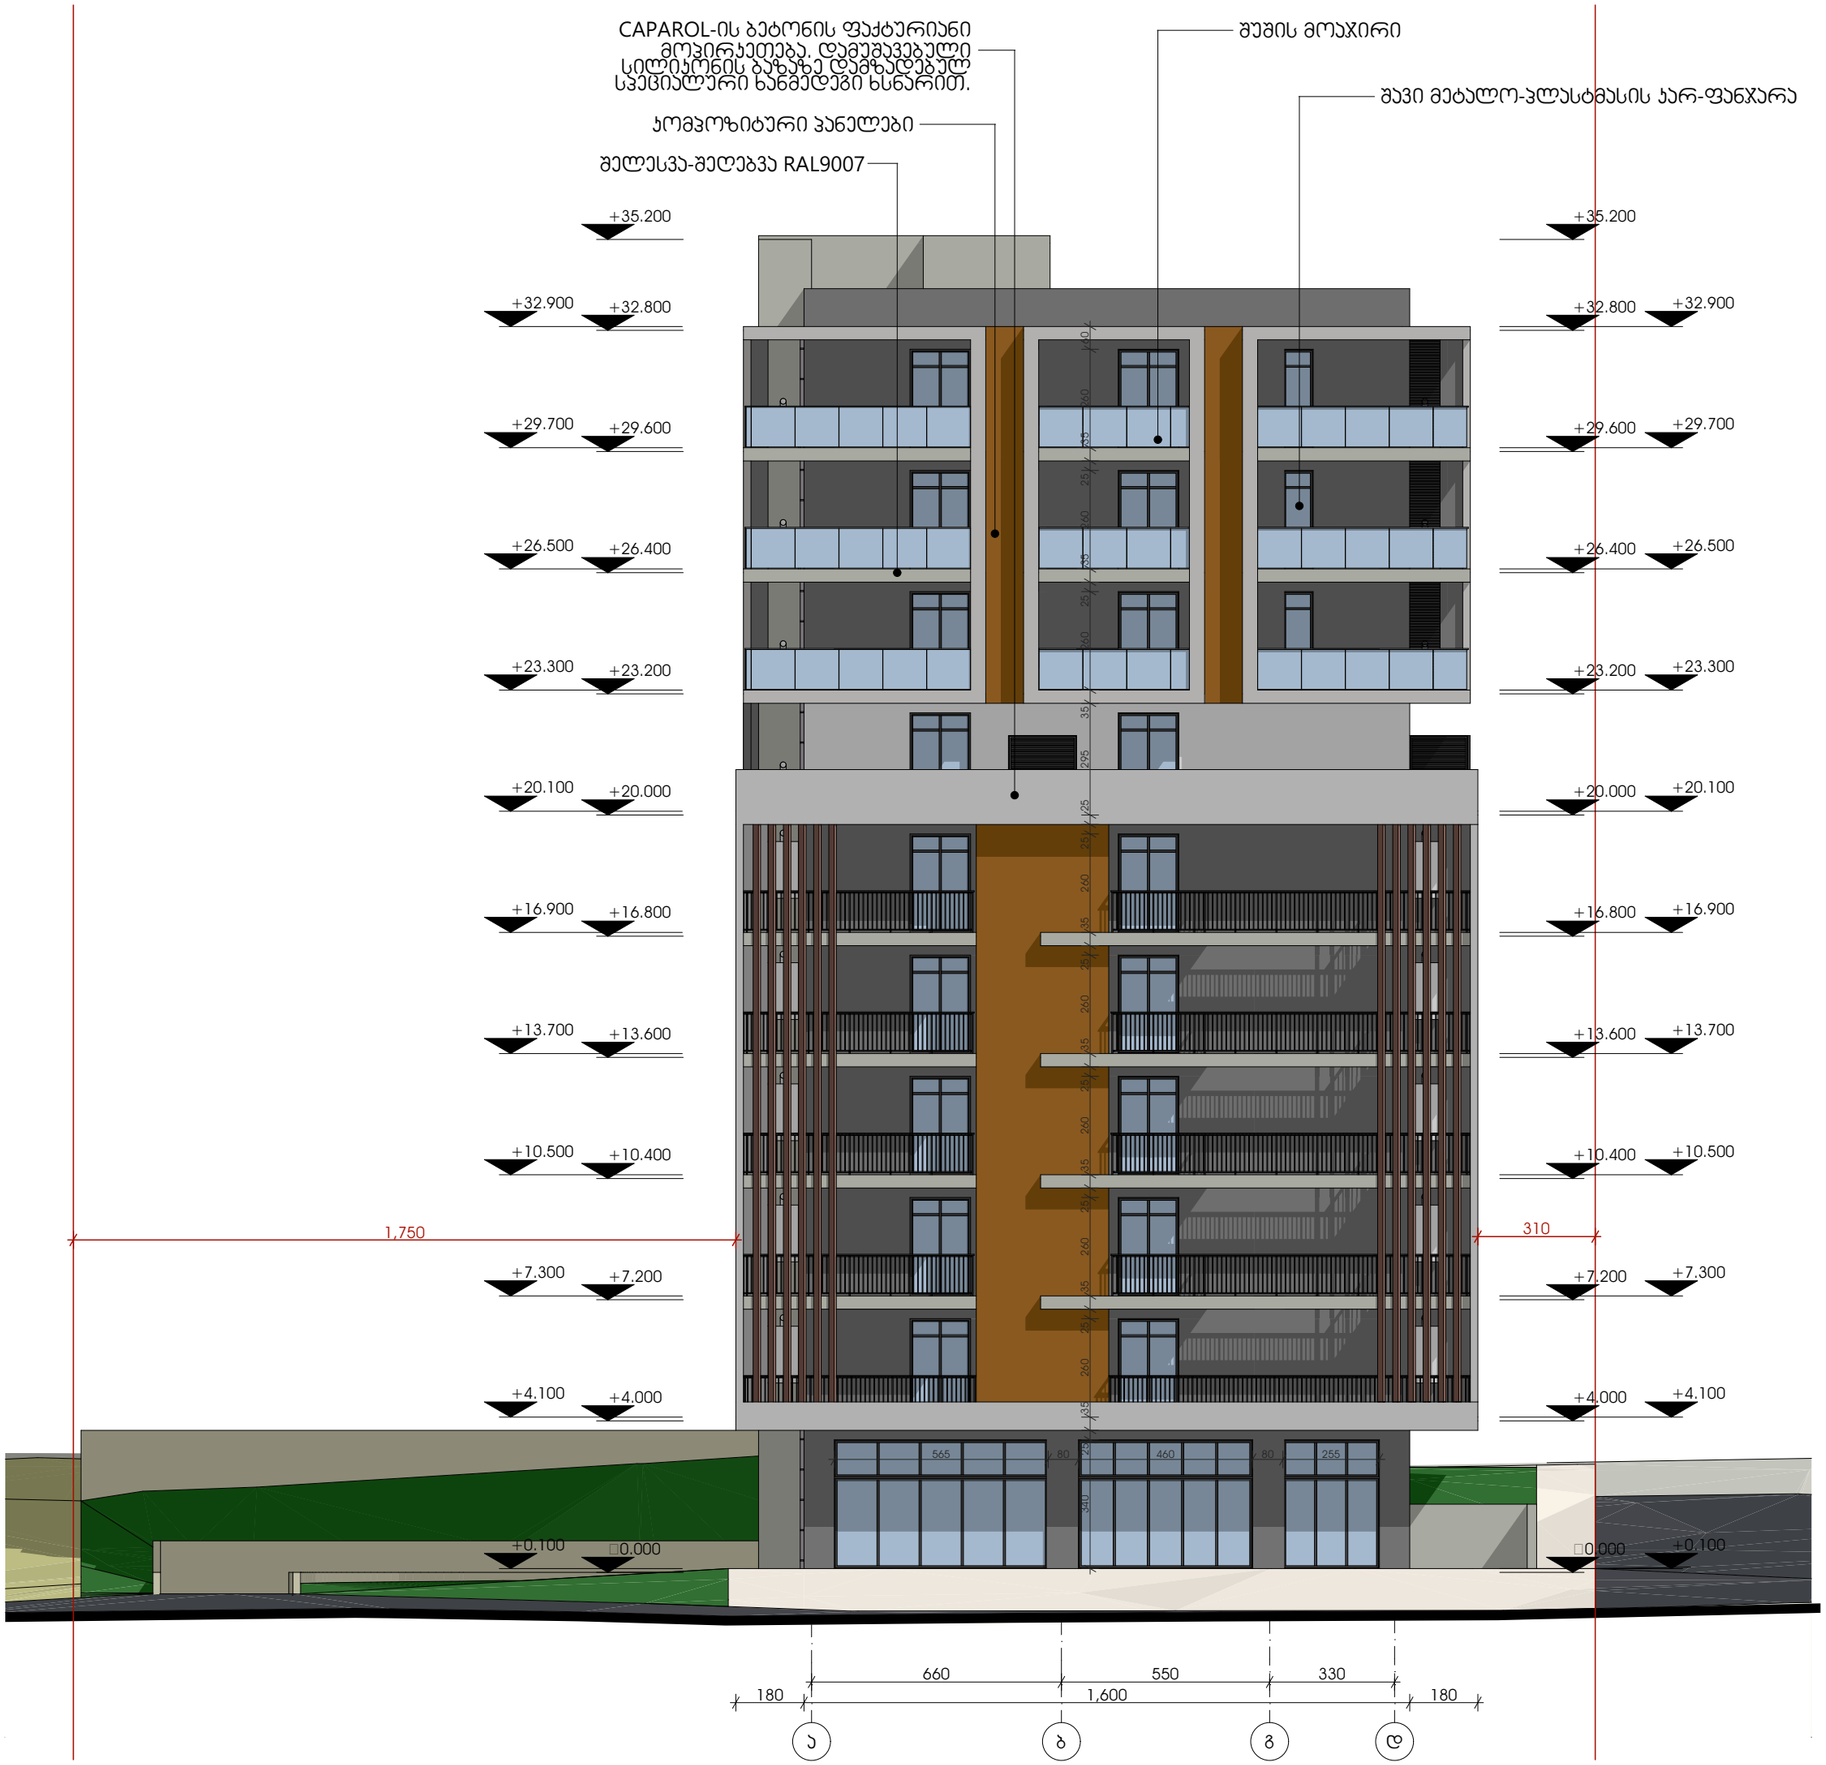

№	შენიშვნები
	1. შენობის საფასადე სიბრტყეზე არსებული ყველა ნაშვერი არანგვდია. 2. სახანძრო სისტემები პროექტში ასახულია პირობითად. მათი ადგილმდებარეობა და რაოდენობა დაზუსტდება შესაბამის სტანდარტს მორგებული საინჟინრო დოკუმენტაციის დამუშავებისას. 3. გეგმებზე მითითებულია არქიტექტურული მოპირკეთების ნიშნული.

ტექნიკურ-ეკონომიკური მაჩვენებლები:	
საცხოვრებელი ფართი	
კომერციული ფართი	
საზაფხულო ფართი	
კიბის უჯრედის ფართი	
ავტოსადგომის ფართი	
დამხმარე ფართი	

მრავალბინიანი საცხოვრებელი სახლი

ობიექტის მისამართი:
ქ. თბილისი, სამგორის რაიონი

ს/კ 01.19.36.014.689

მიწის ნაკვეთის ფართობი - 1969.0

არქიტექტორი:
გიორგი მერაბიშვილი

ნახაზის სახელწოდება
ფასადი ა-დ

მასშტაბი

ფურცელი



№	შენიშვნები
	1. შენობის საფასადე სიბრტყეზე არსებული ყველა ნაშვერი არანგვდია. 2. სახანძრო სისტემები პროექტში ასახულია ჰირობითად. მათი ადგილმდებარეობა და რაოდენობა დაზუსტდება შესაბამის სტანდარტს მორგებული საინჟინრო დოკუმენტაციის დამუშავებისას. 3. გეგმებზე მითითებულია არქიტექტურული მოპირკეთების ნიშნული.

ტექნიკურ-ეკონომიკური მაჩვენებლები:	
საცხოვრებელი ფართი	
კომერციული ფართი	
საზაფხულო ფართი	
ჯიბის უჯრედის ფართი	
ავტოსადგომის ფართი	
დამხმარე ფართი	

მრავალბინიანი საცხოვრებელი სახლი

ობიექტის მისამართი:
ქ. თბილისი, სამგორის რაიონი

ს/კ 01.19.36.014.689

მიწის ნაკვეთის ფართობი - 1969.0


არქიტექტორი:
გიორგი მერაბიშვილი

ნახაზის სახელწოდება

ფასადი 7-1

მასშტაბი

ფურცელი

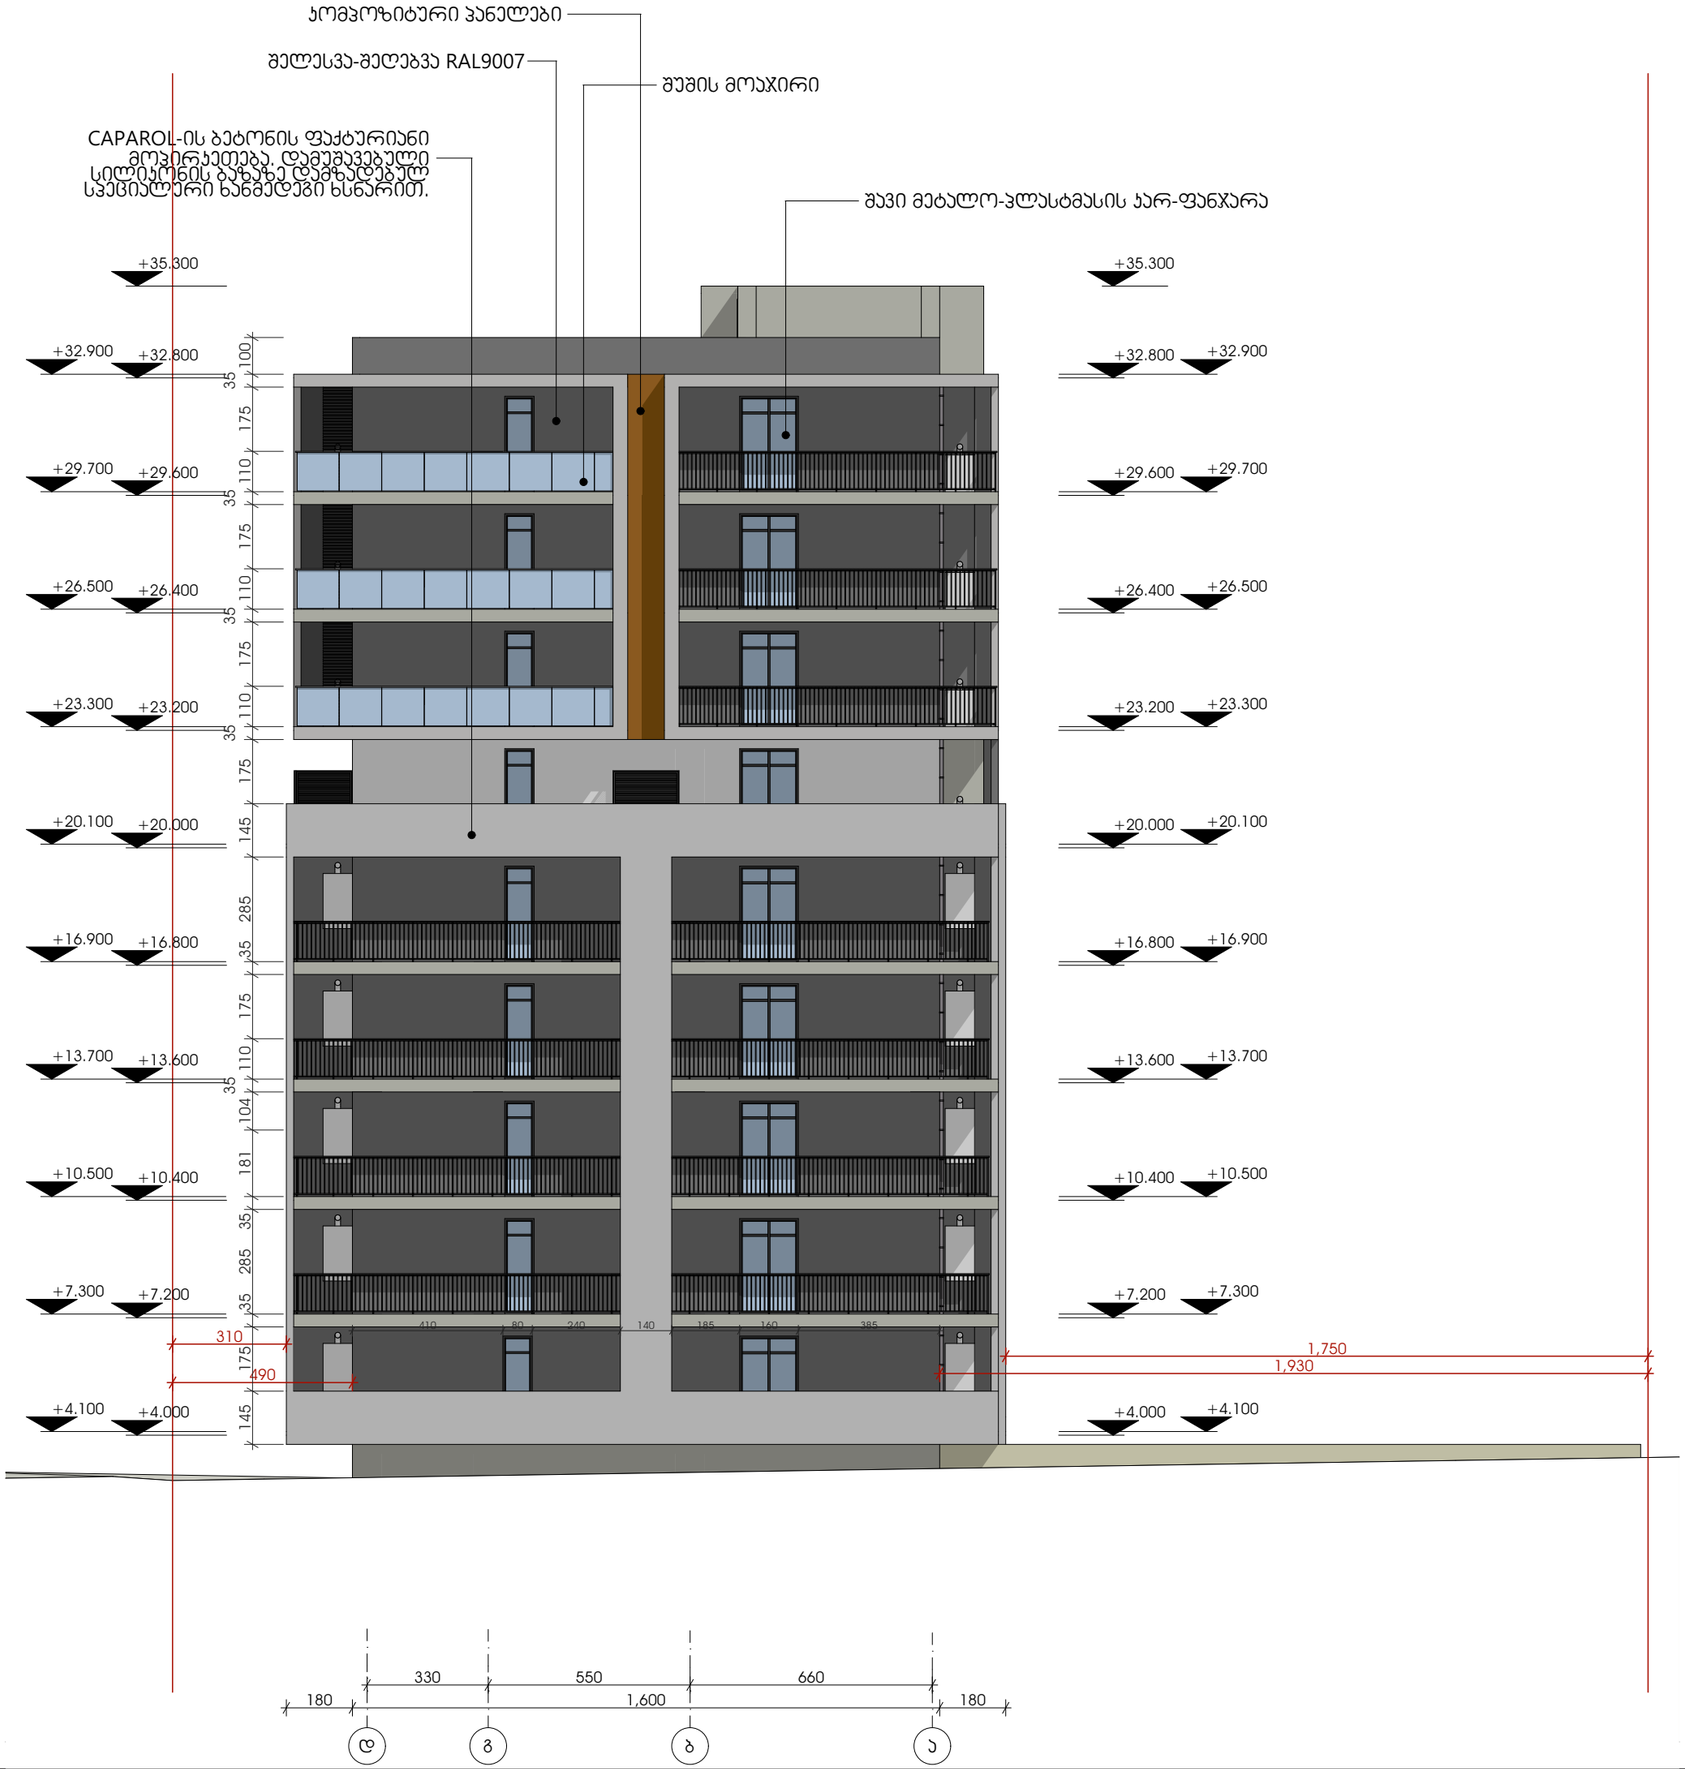

№	შენიშვნები
	1. შენობის საფასადე სიბრტყეზე არსებული ყველა ნაშვერი არაწვდია. 2. სახანძრო სისტემები პროექტში ასახულია ჰირობითად. მათი ადგილმდებარეობა და რაოდენობა დაზუსტდება შესაბამის სტანდარტს მორგებული სანინჭინრო დოკუმენტაციის დამუშავებისას. 3. გეგმებზე მითითებულია არქიტექტურული მოპირკეთების ნიშნული.

ტექნიკურ-ეკონომიკური მაჩვენებლები:	
საცხოვრებელი ფართი	
კომერციული ფართი	
საზაფხულო ფართი	
კიბის უჯრედის ფართი	
ავტოსადგომის ფართი	
დამხმარე ფართი	

მრავალბინიანი საცხოვრებელი სახლი

ობიექტის მისამართი:
ქ. თბილისი, სამგორის რაიონი

ს/კ 01.19.36.014.689

მიწის ნაკვეთის ფართობი - 1969.0

არქიტექტორი:
გიორგი მერაბიშვილი


ნახაზის სახელწოდება


ფასადი დ-ა


მასშტაბი

ფურცელი

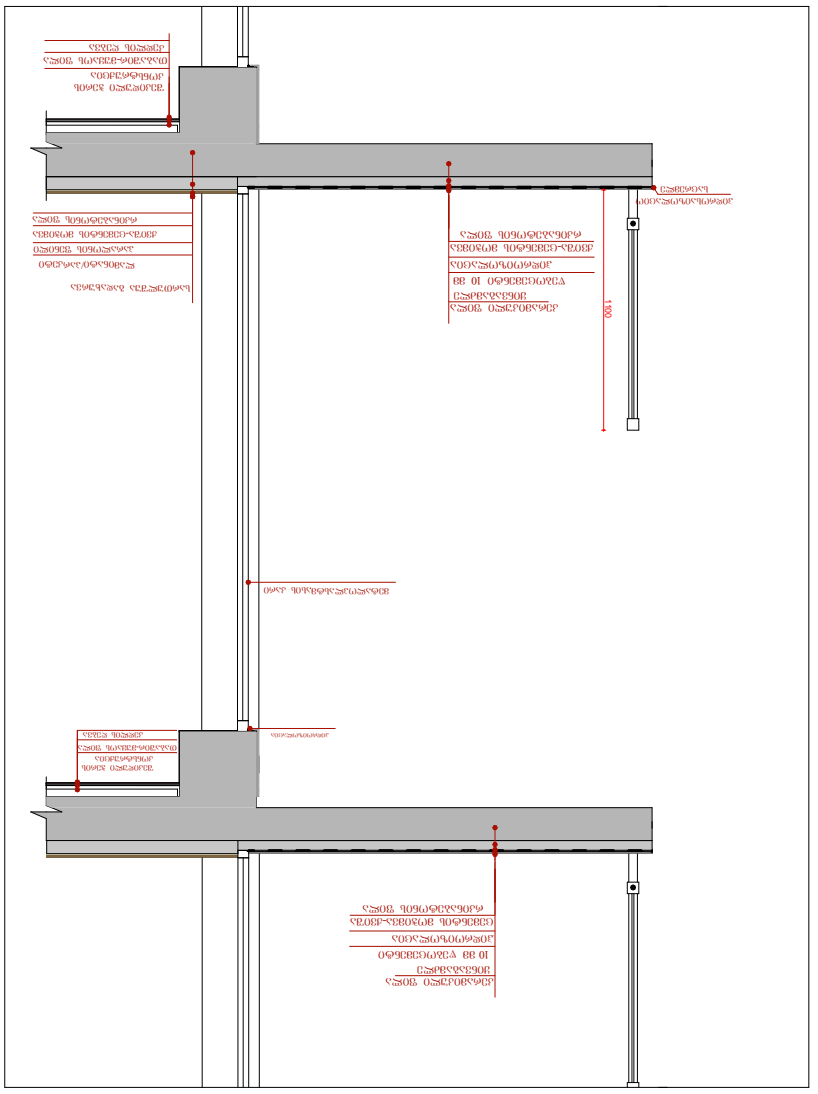



1390

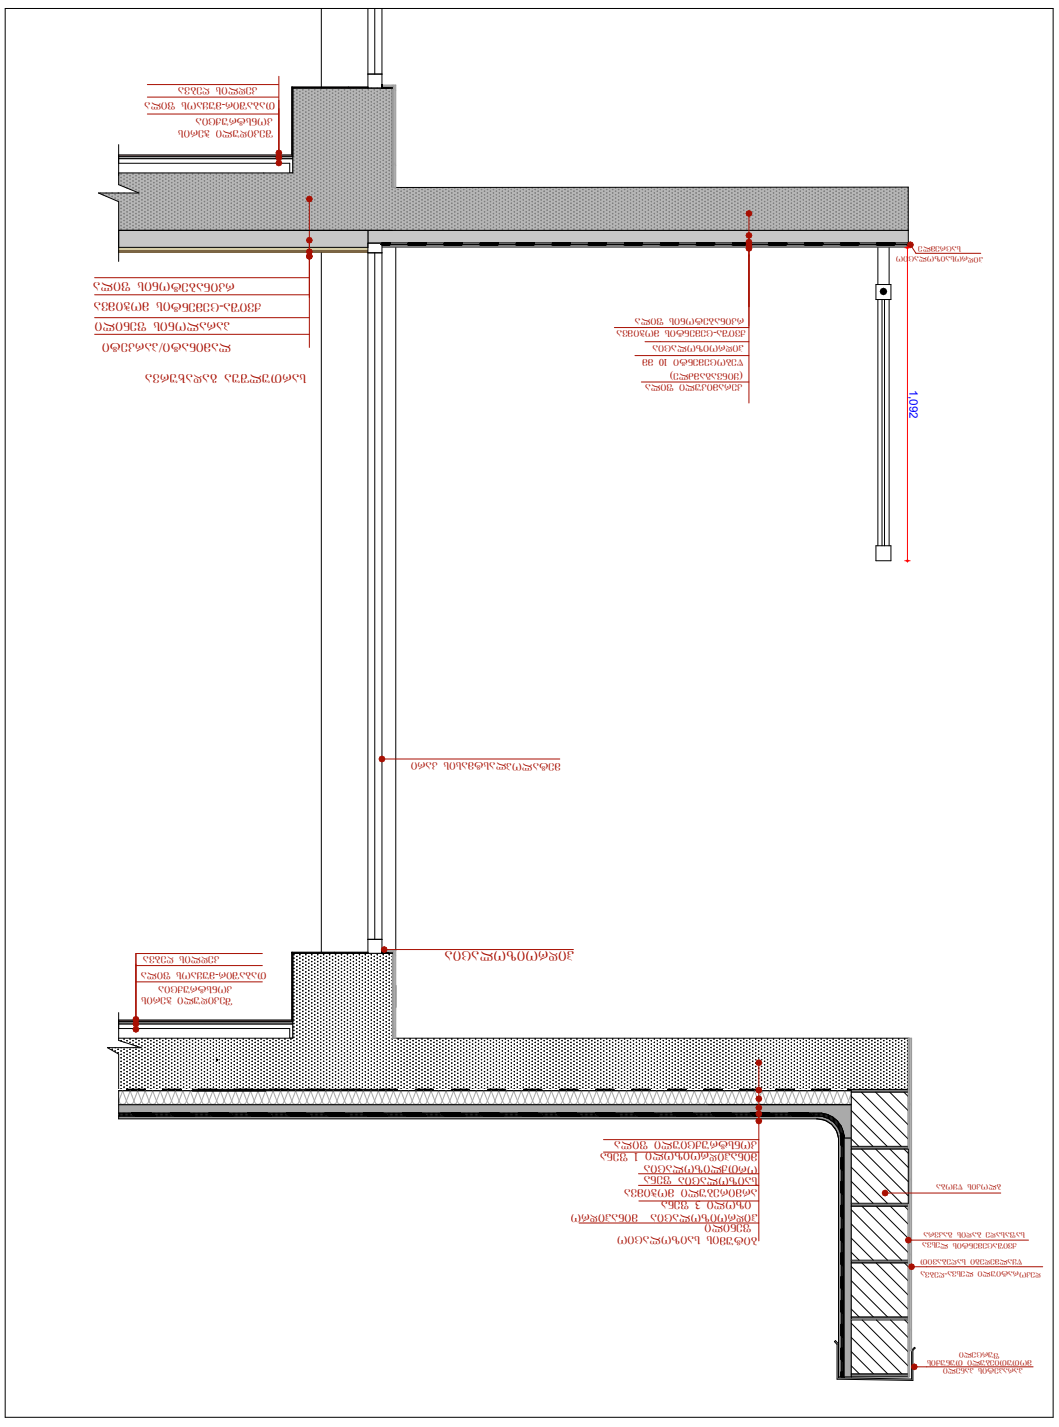
1092

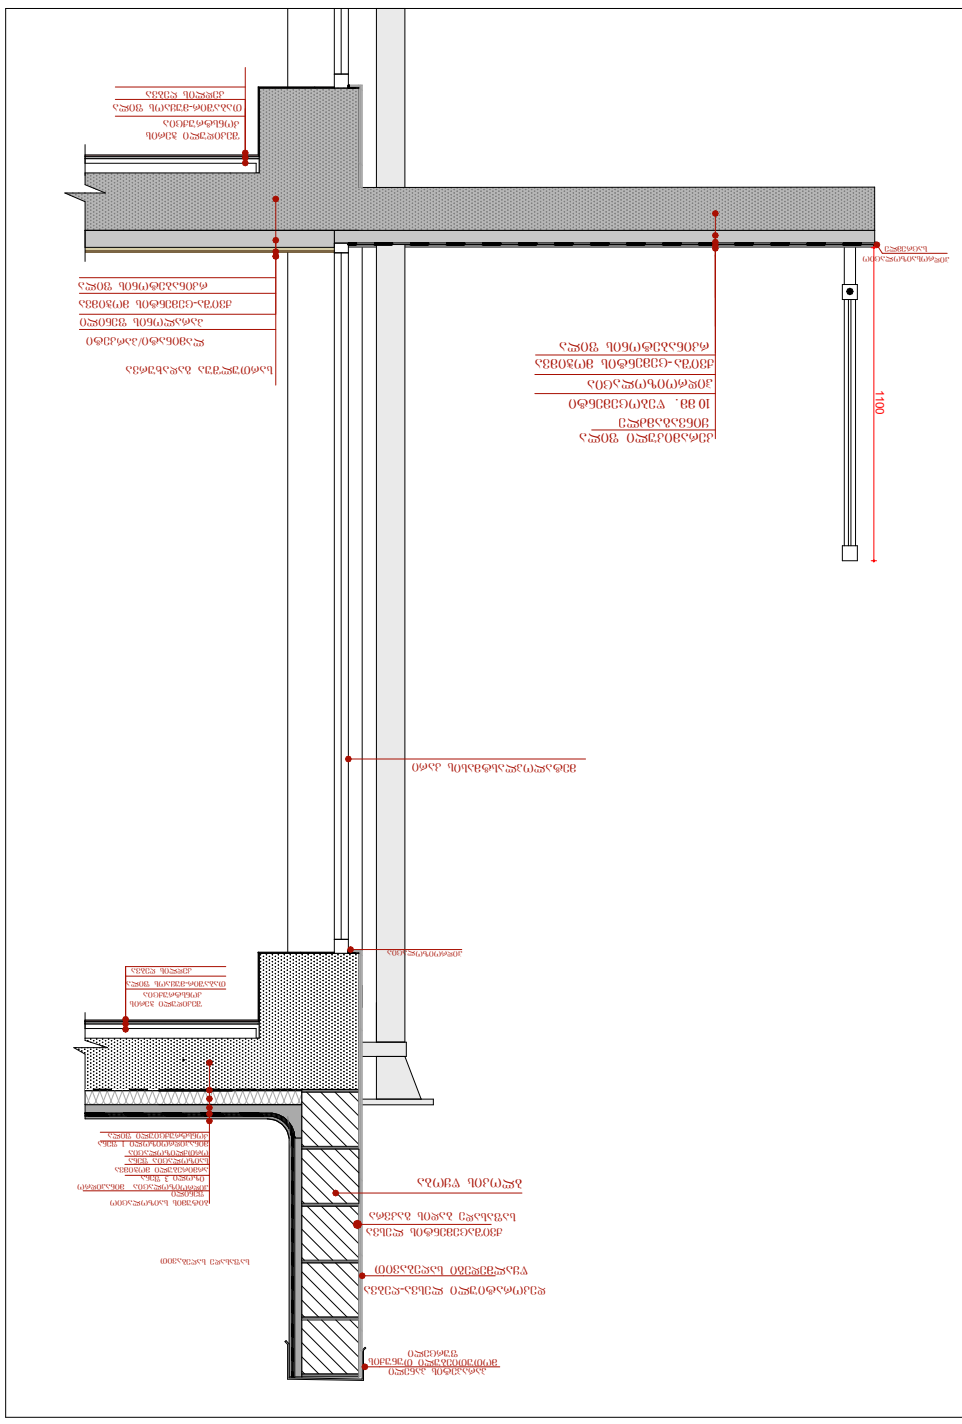
1100

ვიზუალიზაცია I

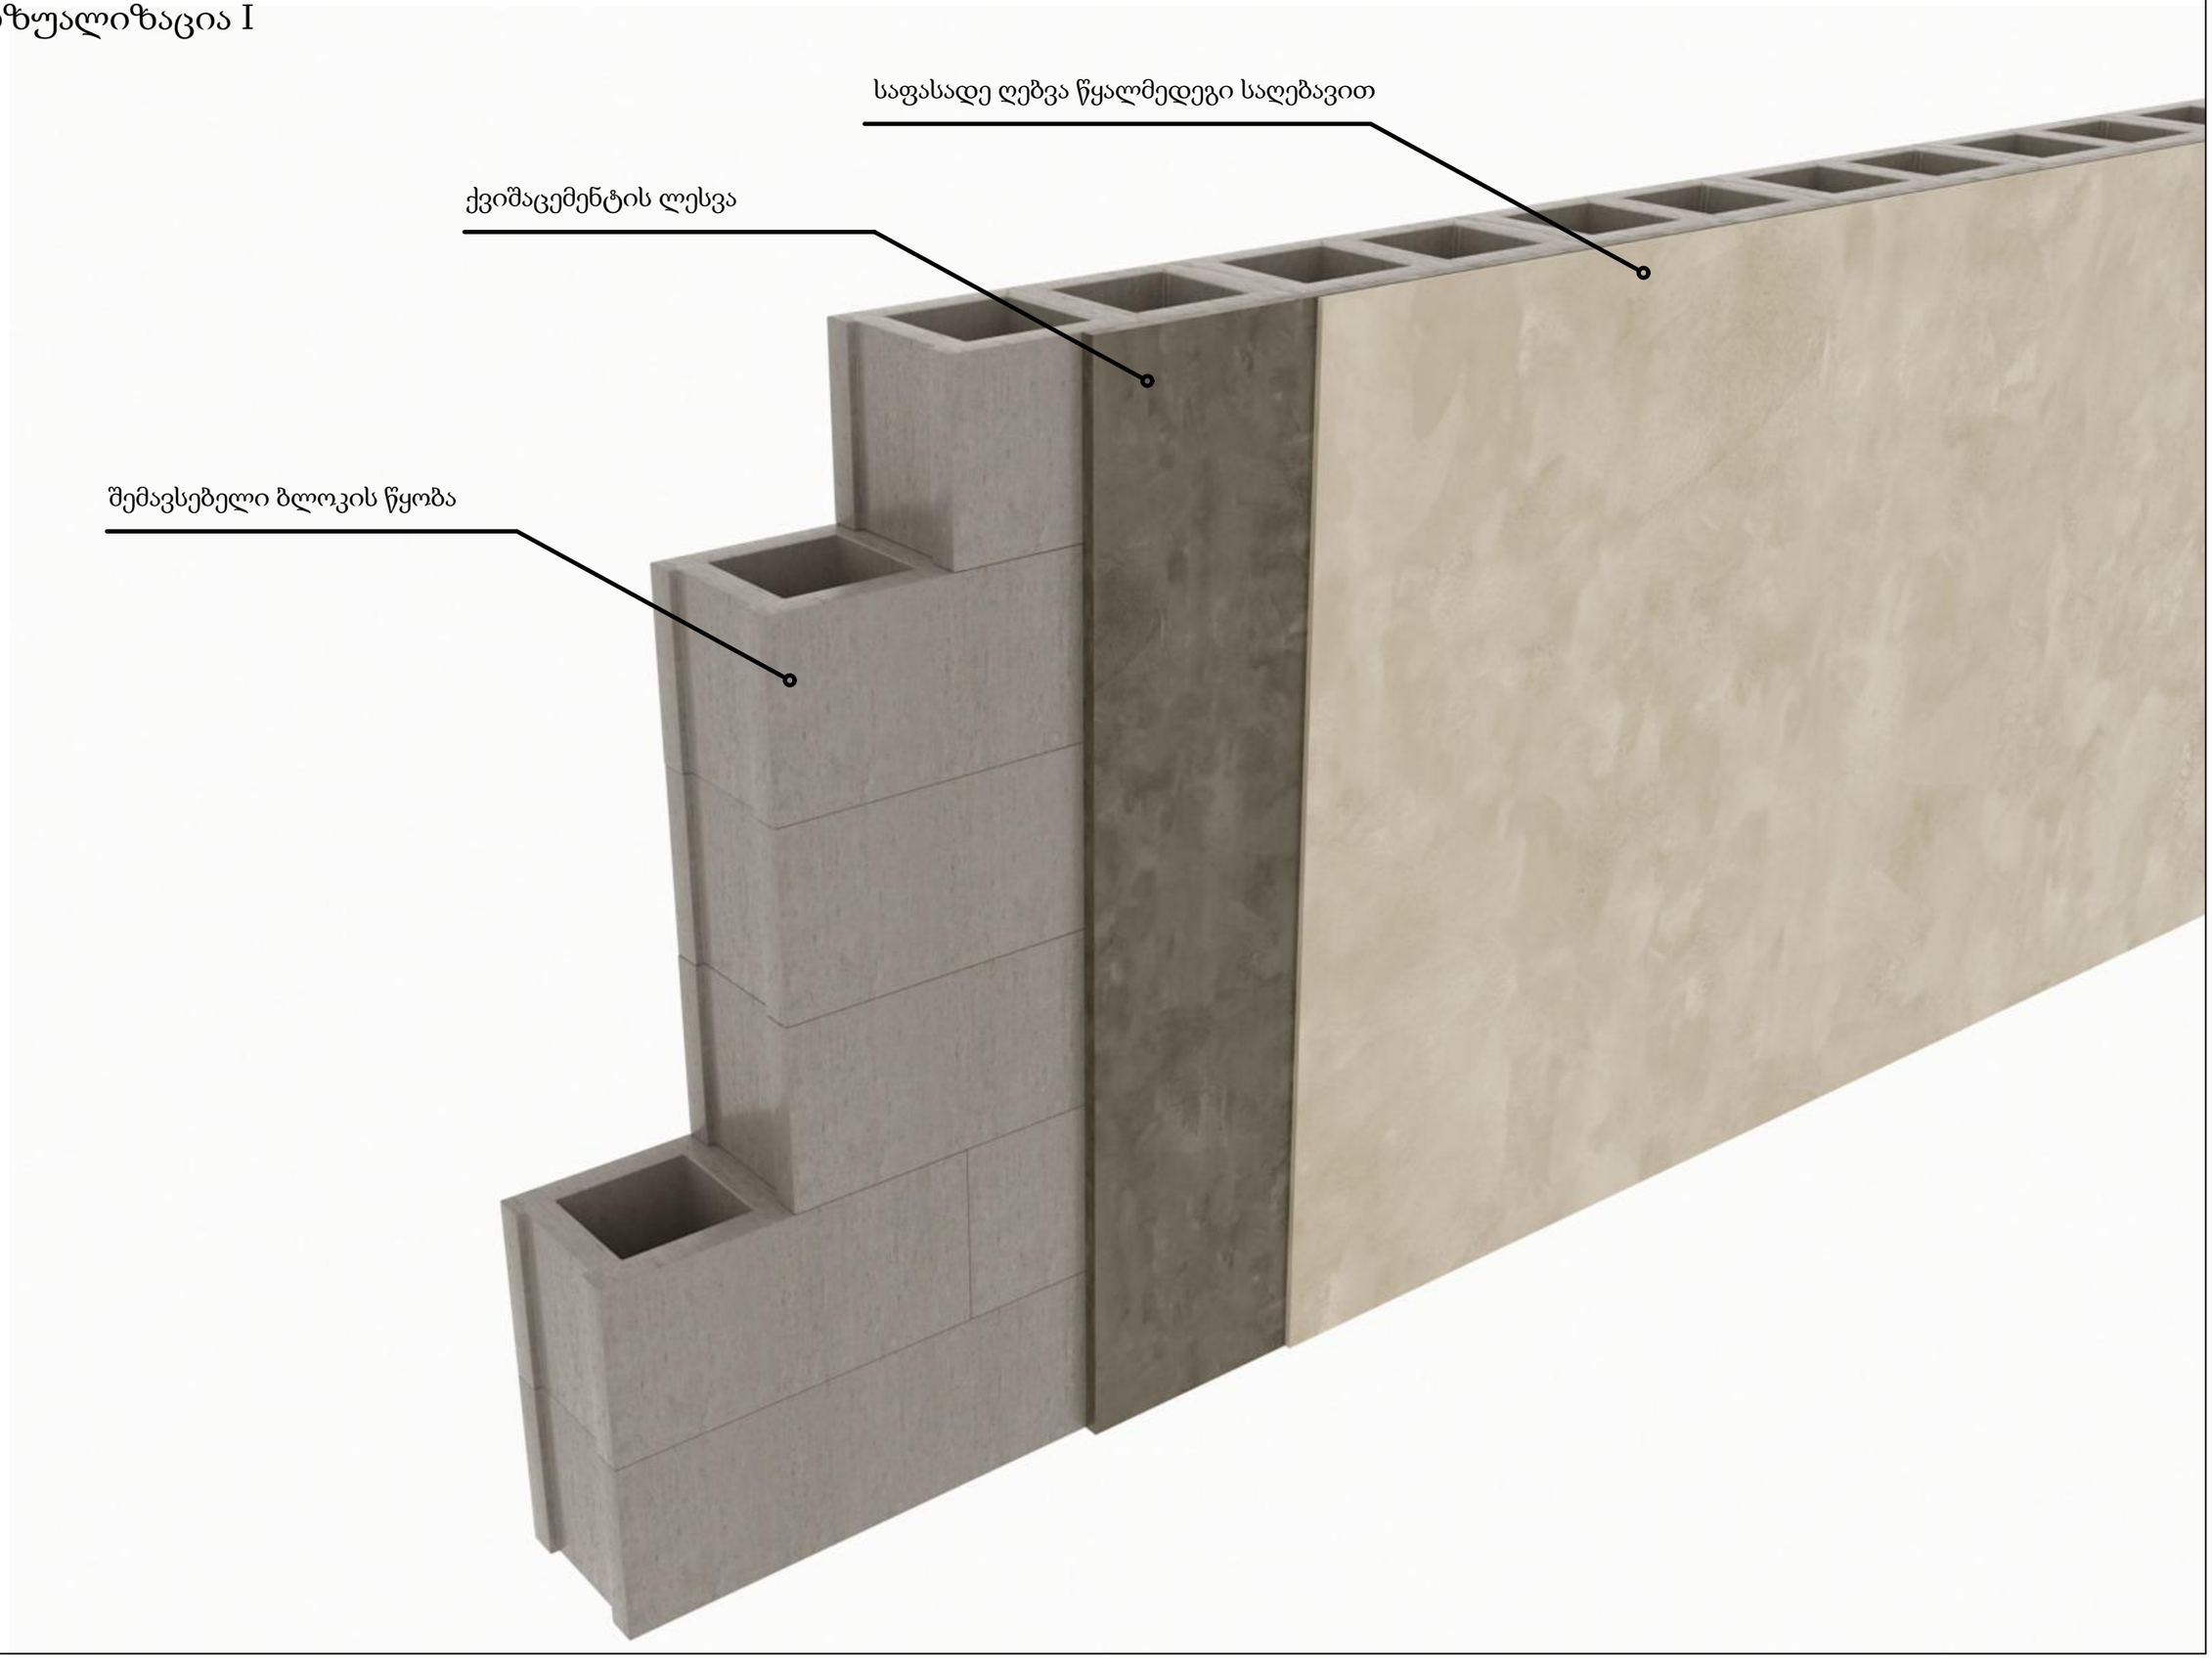

ვიზუალიზაცია II

