კვარტლის განშლის ფრაგმენტი

მიწის ნაკვეთის ს/კ 01.72.14.037.597; 01.72.14.037.048; 01.72.14.037.047;

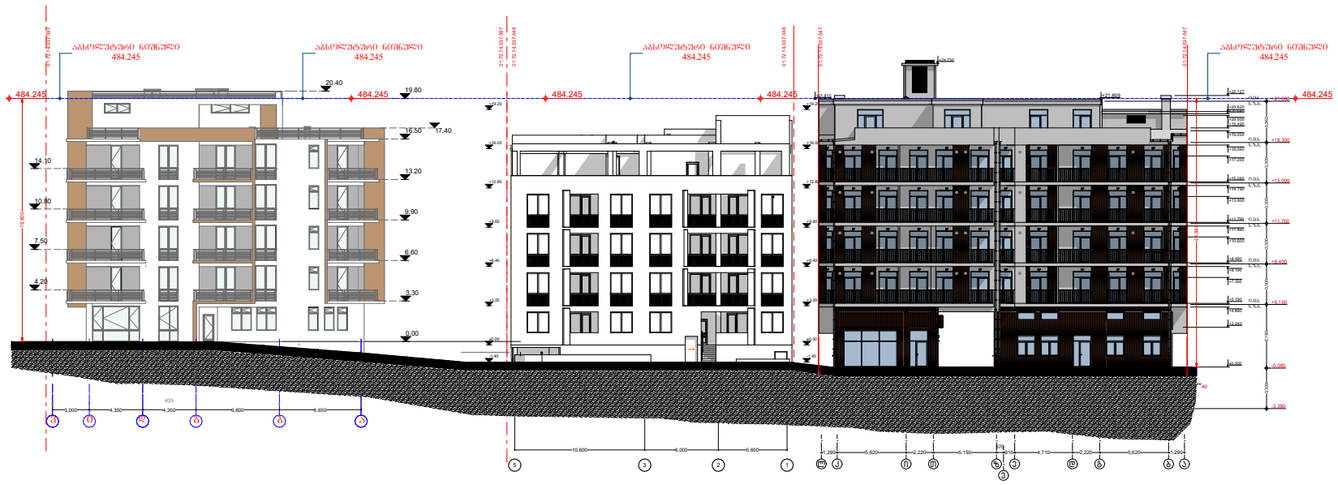

ფორმატი	პირობითი ნიშნები		საპროექტო ორგანიზაცია		მთ. არქიტექტორი	გიორგი ბარამიძე		პროექტის სახელწოდება	ნახაზის სახელწოდება
A3	მიწის ნაკვეთის საკადასტრო საზღვარი	რკინა-ბეტონის კოლონა	შ.პ.ს. "ინტეგრა"	ს/კ 405061454	არქიტექტორი	გიორგი ბარამიძე		მრავალბინიანი საცხოვრებელი სახლის პროექტი	კვარტლის განშლა
	კონსტრუქციული ღერძი	რკინა-ბეტონის რიგელი	მისამართი		კონსტრუქტორი	ირაკლი კევლიშვილი			
	არქიტექტურული ნიშნული	სამშენებლო ბლოკის წყობა (კედელი ტიხარი)	საქართველო, ქ. თბილისი, შ. შარტავას 14 ა					მისამართი	თარიღი / მასშტაბი / ფურცელი / ფურცლები
	ჭრილის ხაზი	სავენტილაციო ღიობი			დამკვეთი			ქ. თბილისი, სოფელი დიღომი, ასმათის ქ. №32 ს/კ 01.72.14.037.047	7/21/2021 / 1:500 / □2 / 36
					შ.პ.ს. "მეგა ეკო ქონსტრაქშენ" ს/კ 405294319				

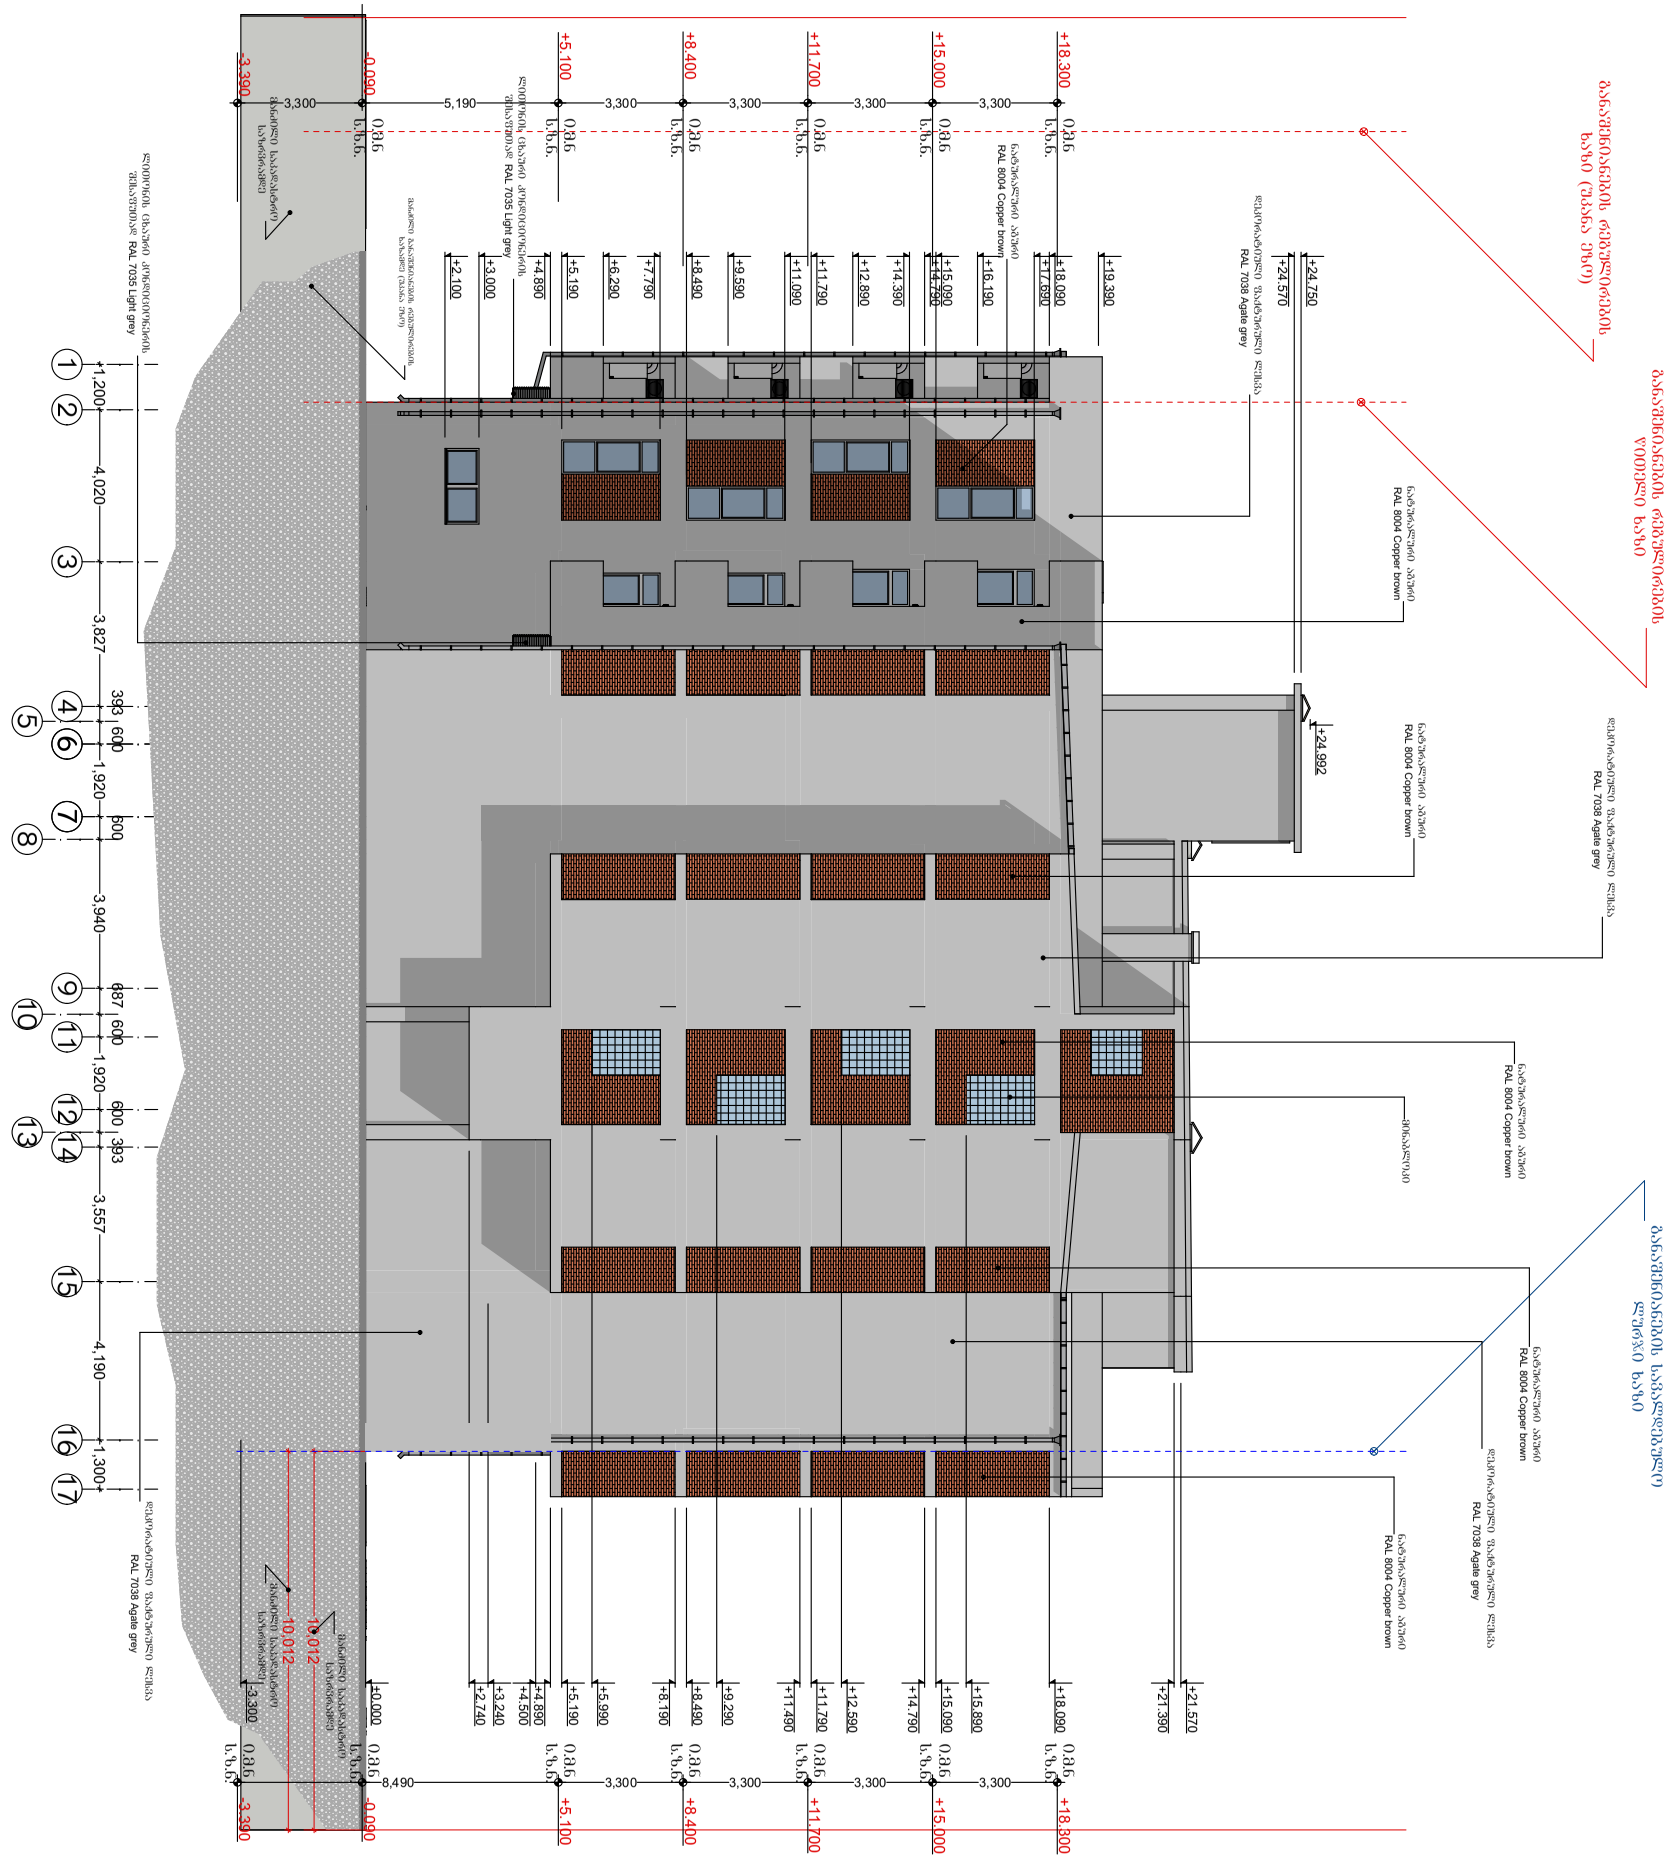

ფორმატი	პირობითი ნიშნები		საპროექტო ორგანიზაცია		მთ. არქიტექტორი	გიორგი ბარამიძე		პროექტის სახელწოდება	ნახაზის სახელწოდება	
A3	მიწის ნაკვეთის საკადასტრო საზღვარი	რკინა-ბეტონის კოლონა	შ.პ.ს. "ინტეგრა"	ს/კ 405061454	არქიტექტორი	გიორგი ბარამიძე		მრავალბინიანი საცხოვრებელი სახლის პროექტი	ფასადი 1-17 ღერძებში	
	კონსტრუქციული ღერძი	რკინა-ბეტონის რიგელი	მისამართი		კონსტრუქტორი	ირაკლი კევლიშვილი				
	არქიტექტურული ნიშნული	სამშენებლო ბლოკის წყობა (კედელი ტიხარი)	საქართველო, ქ. თბილისი, ჟ. შარტავას 14 ა		დამკვეთი			მისამართი	თარიღი / მასშტაბი / ფურცელი / ფურცლები	
	ჭრილის ხაზი	სავენტილაციო ღიობი	baramidze		შ.პ.ს. "მეგა ეკო ქონსტრაქშენ" ს/კ 405294319			ქ. თბილისი, სოფელი დიღომი, ასმათის ქ. №32 ს/კ 01.72.14.037.047	7/7/2021 / 1:200 / 27 / 33	

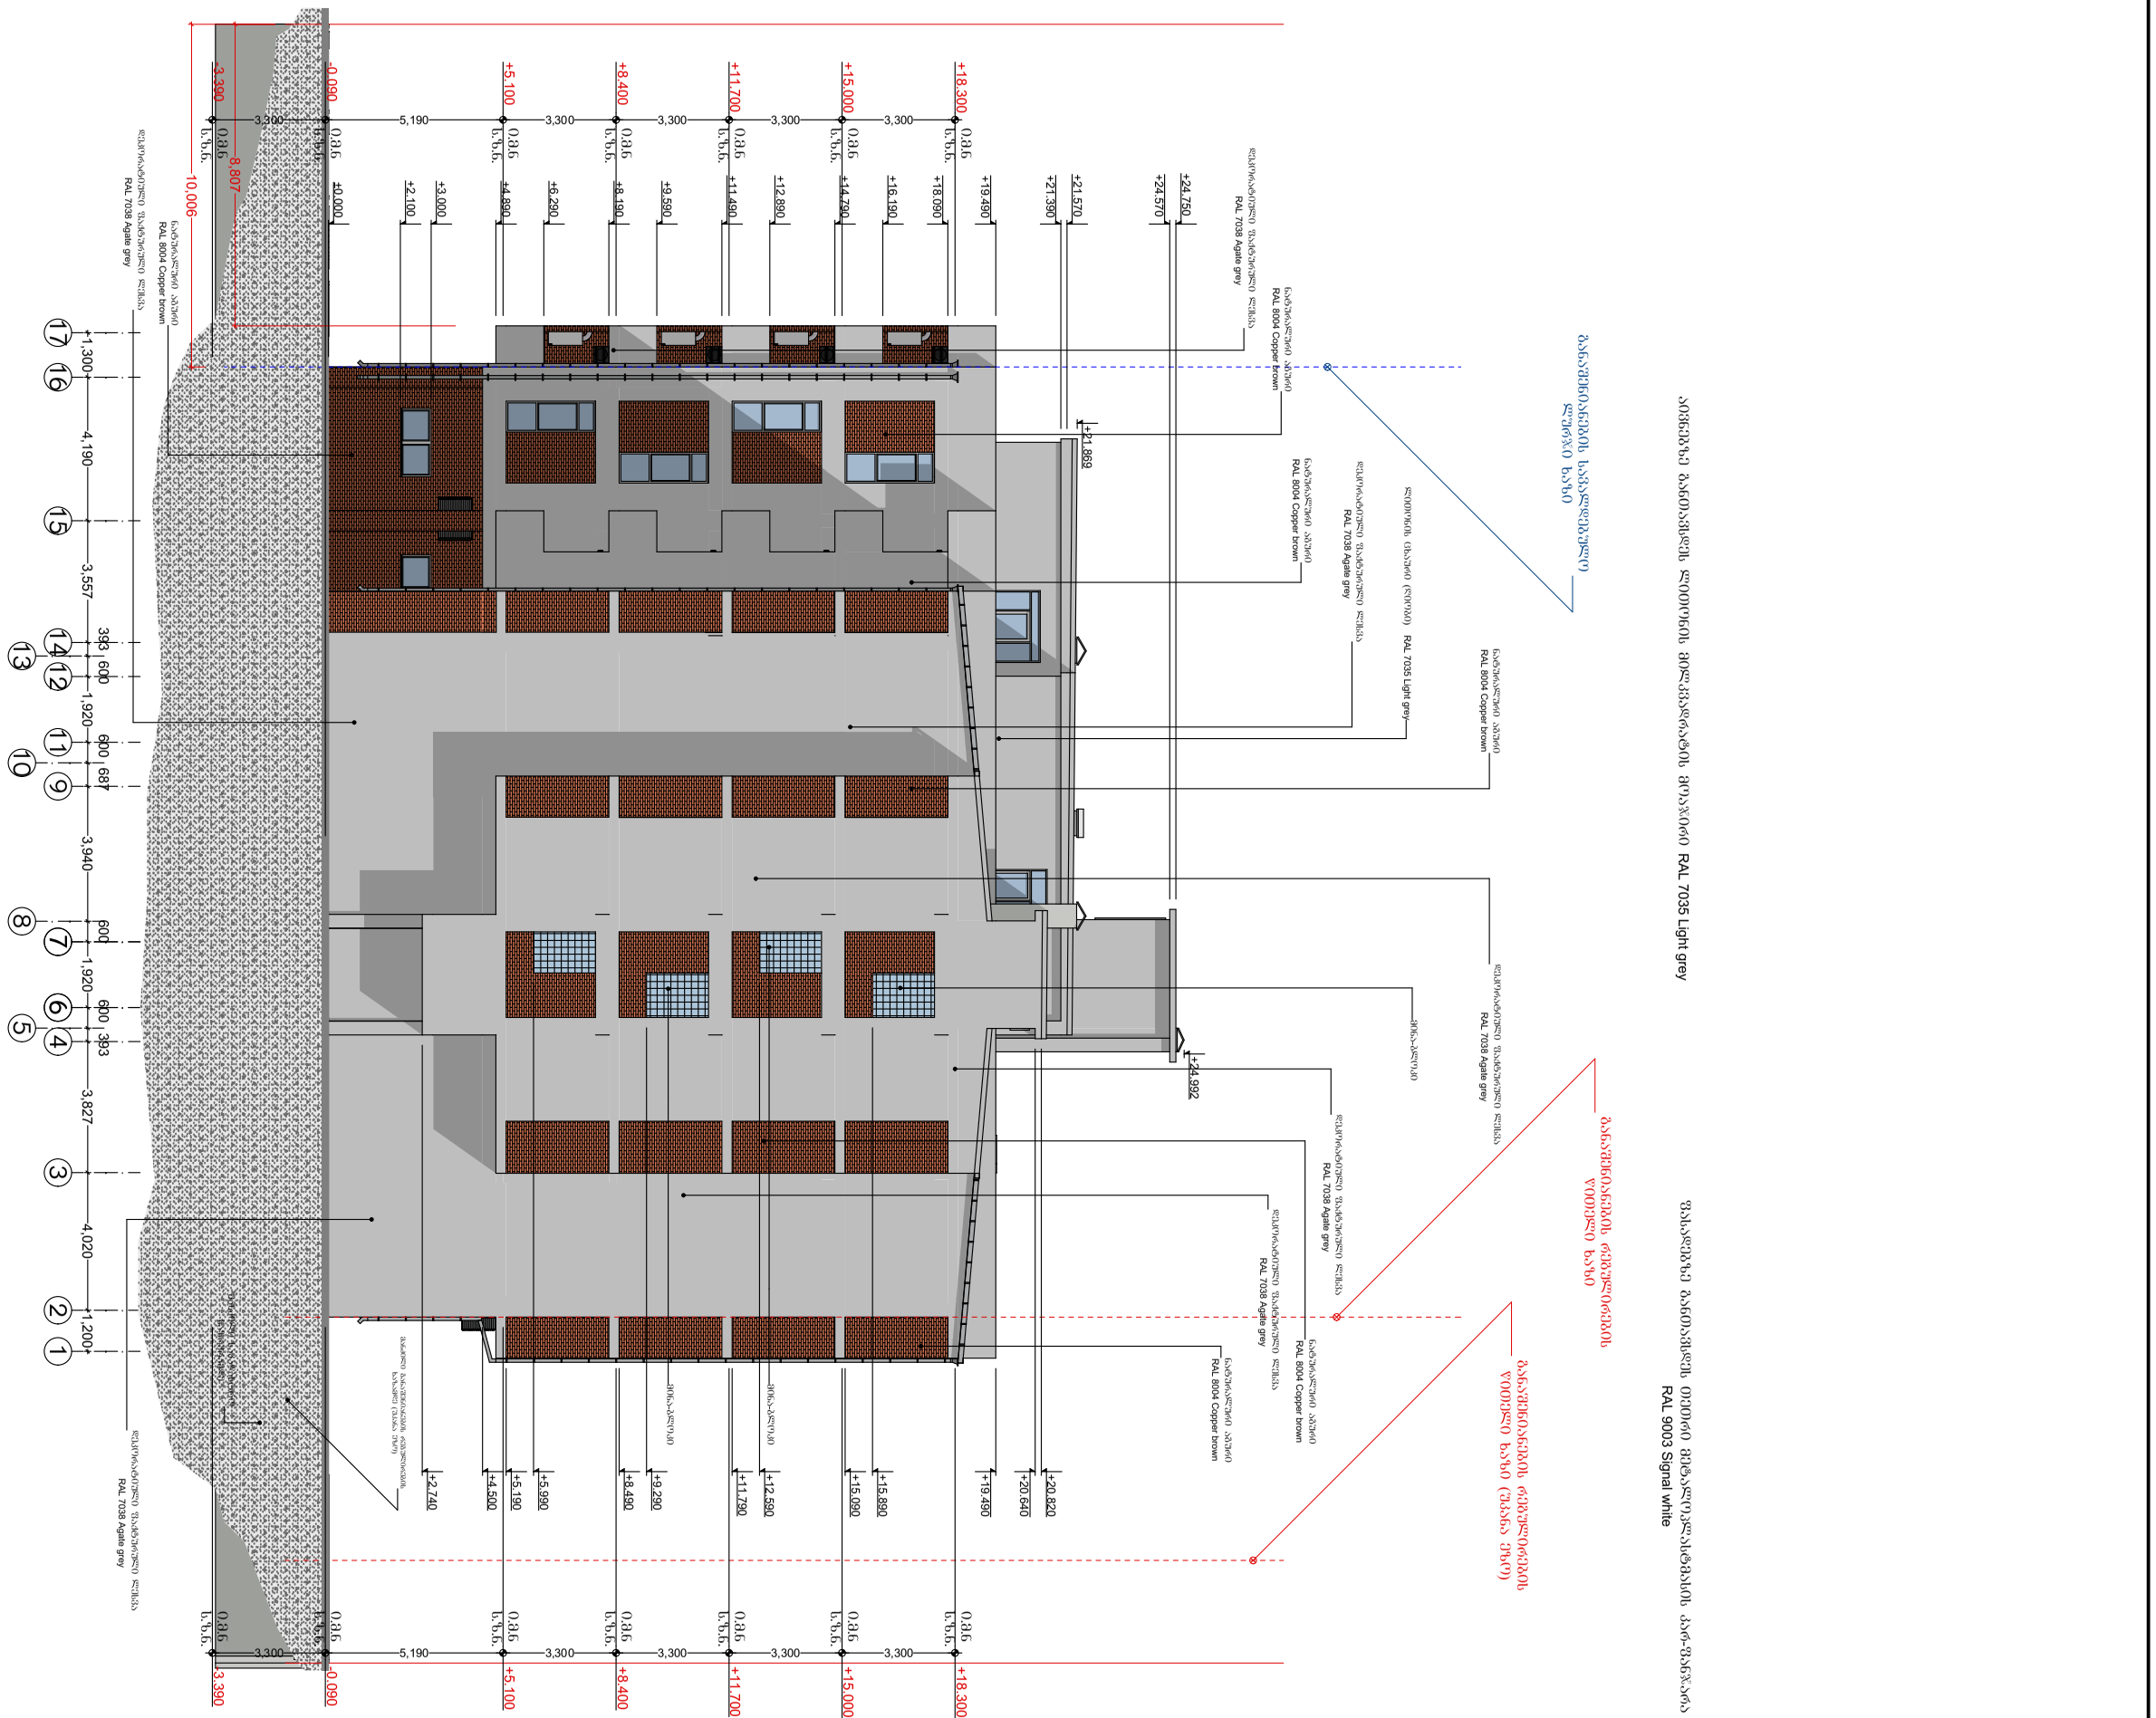

ფორმატი	პირობითი ნიშნები		საპროექტო ორგანიზაცია				პროექტის სახელწოდება	ნახაზის სახელწოდება	
A3	მიწის ნაკვეთის საკადასტრო საზღვარი	რკინა-ბეტონის კოლონა	შ.პ.ს. "ინტეგრა"	ს/კ 405061454	მთ. არქიტექტორი	გიორგი ბარამიძე	მრავალბინიანი საცხოვრებელი სახლის პროექტი	ფასადი 17-1 ღერძებში	
	კონსტრუქციული ღერძი	რკინა-ბეტონის რიგელი	მისამართი		არქიტექტორი	გიორგი ბარამიძე			
	არქიტექტურული ნიშნული	სამშენებლო ბლოკის წყობა (კედელი ტიხარი)	საქართველო, ქ. თბილისი, ფ. შარტავას 14 ა		კონსტრუქტორი	ირაკლი კევლიშვილი			
	ჭრილის ხაზი	სავენტილაციო ღიობი	baramidze		დამკვეთი		მისამართი	თარიღი / მასშტაბი / ფურცელი / ფურცლები	
				შ.პ.ს. "მეგა ეკო კონსტრაქშენ" ს/კ 405294319			ქ. თბილისი, სოფელი დიღომი, ასმათის ქ. №32 ს/კ 01.72.14.037.047	7/7/2021 / 1:200 / 28 / 33	



ფორმატი	პირობითი ნიშნები		საპროექტო ორგანიზაცია		გიორგი ბარამიძე		პროექტის სახელწოდება
A3	მიწის ნაკვეთის საკადასტრო საზღვარი	რკინა-ბეტონის კოლონა	შ.პ.ს. "ინტეგრა"	ს/კ 405061454	გიორგი ბარამიძე		მრავალბინიანი საცხოვრებელი სახლის პროექტი
	კონსტრუქციული ღერძი	რკინა-ბეტონის რიგელი	მისამართი				
	არქიტექტურული ნიშნული	სამშენებლო ბლოკის წყობა (კედელი ტიხარი)	საქართველო, ქ. თბილისი, ჭ. შარტავას 14 ა		ირაკლი კვლივიშვილი		
	ჭრილის ხაზი	სავენტილაციო ღიობი	baramidze		დამკვეთი		მისამართი
					შ.პ.ს. "მეგა ეკო კონსტრაქშენ" ს/კ 405294319		ქ. თბილისი, სოფელი დიღომი, ასამთის ქ. №32 ს/კ 01.72.14.037.047

ნახაზის სახელწოდება			
ფასადი ა-ლ ღერძებში			
თარიღი	მასშტაბი	ფურცელი	ფურცლების
7/7/2021	1:200	25	33

ალუმინის ფანჯრის ბლოკი ფერადი ანოდირებული RAL 7035 Light grey

ალუმინის ფანჯრის ბლოკი ფერადი ანოდირებული RAL 9003 Signal white

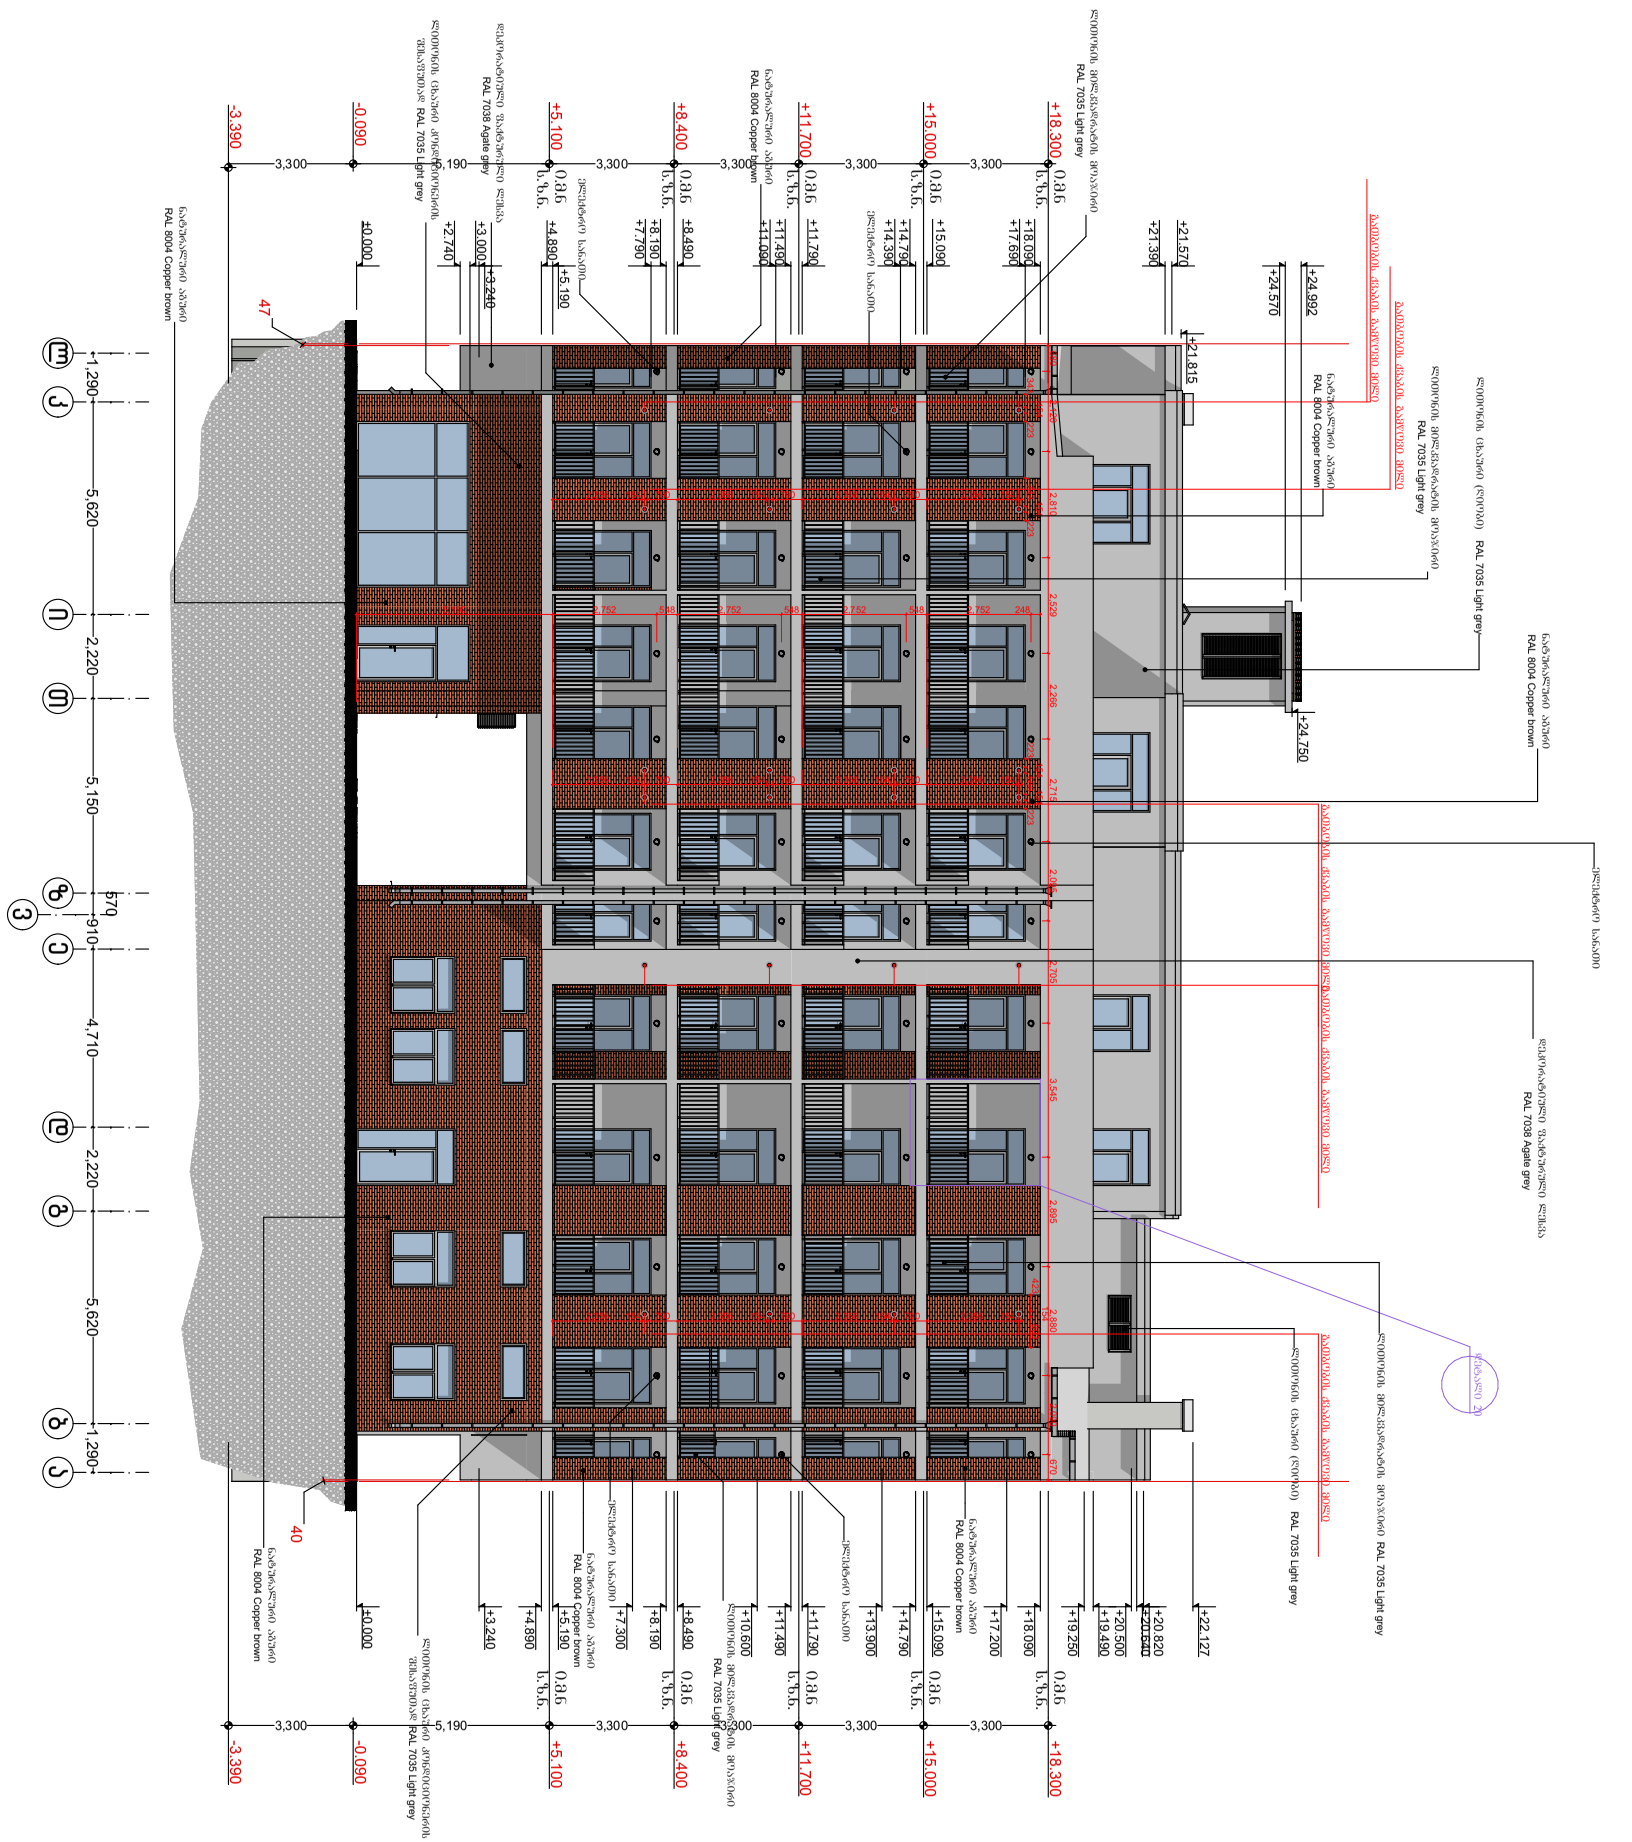

ფორმატი	პირობითი ნიშნები		საპროექტო ორგანიზაცია			პროექტის სახელწოდება	ნახაზის სახელწოდება			
A3	მიწის ნაკვეთის საკადასტრო საზღვარი კონსტრუქციული ღერძი არქიტექტურული ნიშნული ჭრილის ხაზი	რკინა-ბეტონის კოლონა რკინა-ბეტონის რიგელი სამშენებლო ბლოკის წყობა (კედელი ტიხარი) სავენტილაციო ღიობი	შ.პ.ს. "ინტეგრა" ს/კ 405061454 მისამართი საქართველო, ქ. თბილისი, ფ. შარტავას 14 ა		გიორგი ბარამიძე გიორგი ბარამიძე ირაკლი კევლიშვილი	მრავალბინიანი საცხოვრებელი სახლის პროექტი	ფასადი ლ-ა ღერძებში			
			baramidze	დამკვეთი		მისამართი	თარიღი	მასშტაბი	ფურცელი	ფურცლები
				შ.პ.ს. "მეგა ეკო ქონსტრაქშენ" ს/კ 405294319		ქ. თბილისი, სოფელი დიღომი, ასმათის ქ. №32 ს/კ 01.72.14.037.047	7/7/2021	1:200	26	33

კარებების კატალოგი

ობიექტი/კატორი	k-1	k-2	k-3	k-4	k-6	k-7	k-8	k-9	k-10	k-11	k-11	k-11	k-12	k-12	k-13	k-14	k-15	k-16	k-17	k-200	ДВ-011
რაოდენობა	1	39	28	24	4	3	1	2	1	1	1	134	9	37	2	1	2	1	6	1	1
გაბარიტული ზომები	1,500×3,000	1,500×2,600	1,500×2,600	900×2,600	1,070×2,600	1,000×2,600	1,500×2,600	1,000×2,600	1,000×2,300	1,000×2,300	950×2,000	950×2,300	950×2,300	800×2,300	2,100×2,600	2,100×2,400	1,000×2,600	1,500×2,100	1,250×2,332	1,310×2,600	1,200×2,100
ზღურბლი	0	0	0	0	0	0	0	0	0	0	0	0	0	0	0	0	0	0	0	0	680
ზღუდარი	3,000	2,600	2,600	2,600	2,600	2,600	2,600	2,600	2,300	2,300	2,000	2,300	2,300	2,300	2,600	2,400	2,600	2,100	2,332	2,600	2,780
სიმბოლო გეგმაზე																					
ხედი გაღების საწინააღმდეგო მხრიდან																					

ფანჯრების კატალოგი

ობიექტი/კატორი	ფ-1	ფ-2	ფ-3	ფ-4	ფ-4	ფ-4	ფ-5	ფ-5	ფ-5	ფ-6	ფ-7	ფ-8	ფ-9	ფ-10	ფ-11	ფ-13	ფ-13	ფ-14	ფ-1
რაოდენობა	12	4	10	1	4	8	1	2	4	2	2	2	2	2	2	1	2	2	1
გაბარიტული ზომები	1,500×1,700	2,000×900	1,500×700	900×1,700	880×2,600	900×2,600	860×1,700	580×1,700	980×2,600	960×2,600	1,060×2,600	610×2,600	710×2,600	600×2,600	700×2,600	1,500×600	1,500×600	1,200×900	4,380×3,000
ზღურბლი	900	2,100	3,800	900	0	0	900	900	0	0	0	0	0	0	0	900	1,500	2,100	0
ზღუდარი	2,600	3,000	4,500	2,600	2,600	2,600	2,600	2,600	2,600	2,600	2,600	2,600	2,600	2,600	2,600	1,500	2,100	3,000	3,000
სიმბოლო გეგმაზე																			
ხედი გაღების საწინააღმ...																			

ფორმატი	პირობითი ნიშნები		საპროექტო ორგანიზაცია		მთ. არქიტექტორი	გიორგი ბარამიძე		პროექტის სახელწოდება	ნახაზის სახელწოდება
A3	მიწის ნაკვეთის საკადასტრო საზღვარი	რკინა-ბეტონის კოლონა	შ.პ.ს. "ინტეგრა"	ს/კ 405061454	არქიტექტორი	გიორგი ბარამიძე		მრავალბინიანი საცხოვრებელი სახლის პროექტი	კარ-ფანჯრის ექსპლიკაცია, .
	კონსტრუქციული ღერძი	რკინა-ბეტონის რიგელი	მისამართი: საქართველო, ქ. თბილისი, ქ. შარტავას 14 ა		კონსტრუქტორი	ირაკლი კევლიშვილი			
	არქიტექტურული ნიშნული	სამშენებლო ბლოკის წყობა (კედელი ტიხარი)	baramidze		დამკვეთი			მისამართი	თარიღი / მასშტაბი / ფურცელი / ფურცლები
	ჭრილის ხაზი	საფენტილაციო ღიობი			შ.პ.ს. "მეგა ეკო კონსტრაქშენ" ს/კ 405294319			ქ. თბილისი, სოფელი დიღომი, ასმათის ქ. №32 ს/კ 01.72.14.037.047	7/7/2021 / 1:2 / 31 / 33

დეკორატიული მატერიალური ფასადი (ფენის ტემპერატურის ბაზალტი)

1. ფასადის ფენის ტემპერატურა
2. ხანგრძლივობა და გავრცელება ატმოსფერულ პირობებში
3. ხანძარგამძლეობა და მდგრადობა, ფენის ტემპერატურა აცხობისას
4. სრული მასშტაბური RAL ფერის სისქეშესაბამი
5. ხანგრძლივი საექსპლუატაციო ვადა 50-100 წელი

ფასადის ფენის ტემპერატურის მიმართ (-65 C - +680 C)

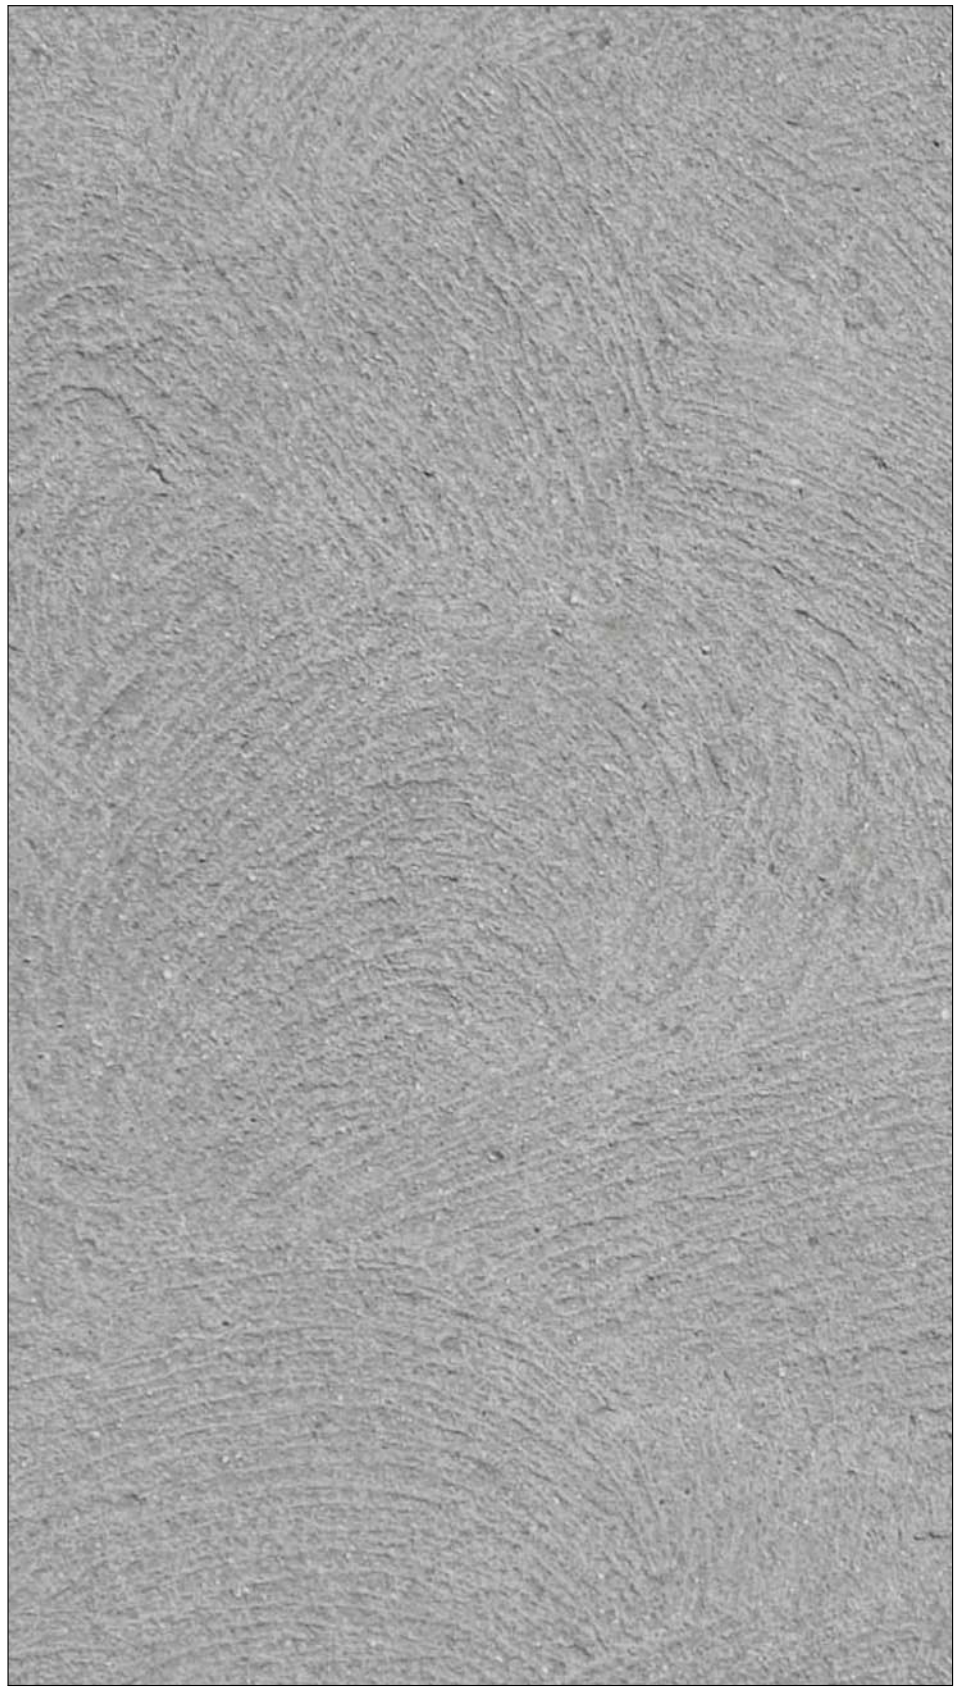

დეკორატიული მატერიალური ფასადი RAL 7038 Agate grey

ფორმატი	პირობითი ნიშნები		საპროექტო ორგანიზაცია			პროექტის სახელწოდება	ნახაზის სახელწოდება			
A3	მიწის ნაკვეთის საკადასტრო საზღვარი კონსტრუქციული ღერძი არქიტექტურული ნიშნული ჭრილის ხაზი	რკინა-ბეტონის კოლონა რკინა-ბეტონის რიგელი სამშენებლო ბლოკის წყობა (კედელი ტიხარი) სავენტილაციო ღიობი	შ.პ.ს. "ინტეგრა" ს/კ 405061454 მისამართი საქართველო, ქ. თბილისი, ქ. შარტავას 14 ა			მრავალბინიანი საცხოვრებელი სახლის პროექტი	მოსაპირკეთებელი მასალები			
				მთ. არქიტექტორი	გიორგი ბარამიძე					
				არქიტექტორი	გიორგი ბარამიძე					
				კონსტრუქტორი	ირაკლი კევლიშვილი					
			baramidze	დამკვეთი			მისამართი	თარიღი	მასშტაბი	ფურცელი	ფურცლები
				შ.პ.ს. "მეგა ეკო ქონსტრაქშენ" ს/კ 405294319			ქ. თბილისი, სოფელი დიღომი, ასმათის ქ. №32 ს/კ 01.72.14.037.047	7/7/2021	1:200	29	33

ნატურალური აგური RAL 8004 Copper brown

1. ბაზარიზუკლი ზომა 250X120X65
2. ყინვაგამძლეობა F35 ციკლი
3. წყლის შთანთქმა 12%
4. მარკა M 250
5. მასა 2,3 კგ.
6. თბოიზოლაციის კოეფიციენტი 0.35
7. ხანძარმედეგობა ბანგისაზღვრული ცეცხლგამძლეობის ზღვარი ნატურალური (კერამიკული) აგური მაღალი ცეცხლგამძლეობის (მინ. 100-150 წელი)
8. ხანგრძლივი ხაქმიანობა ატმოსფერული ზეგავლენის (მინ. 100-150 წელი)

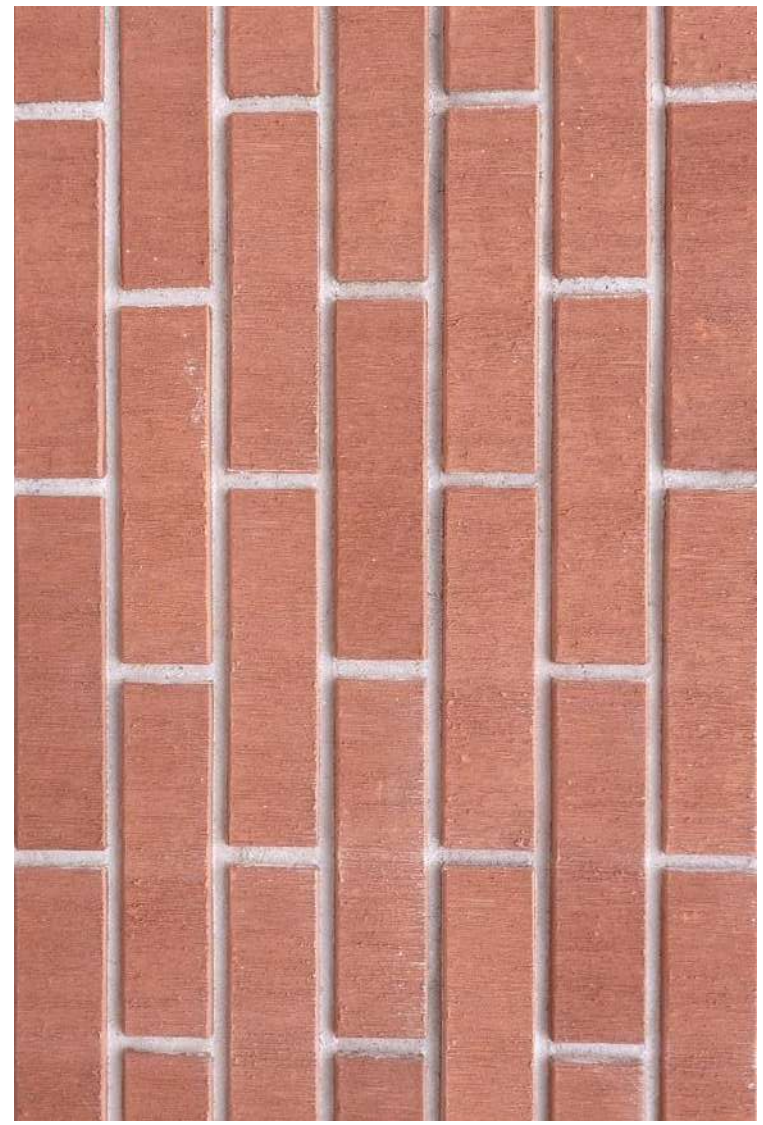

ნატურალური აგური RAL 8004 Copper brown

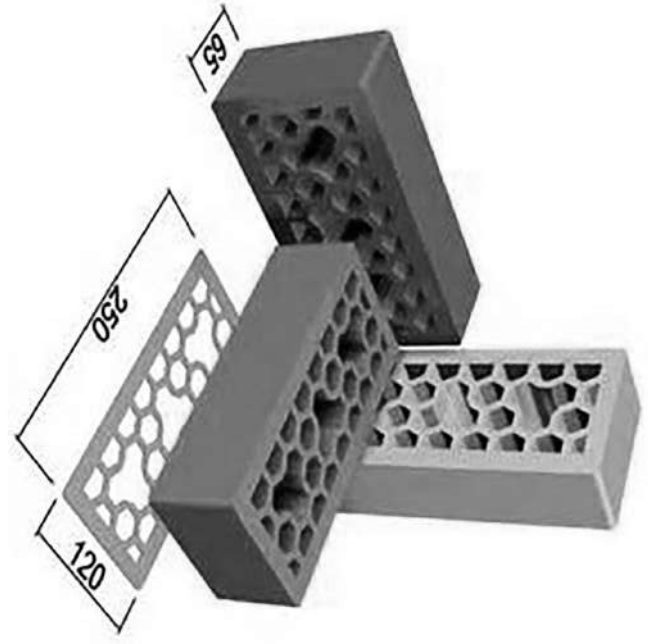

ვიზუალიზაცია



ვიზუალიზაცია

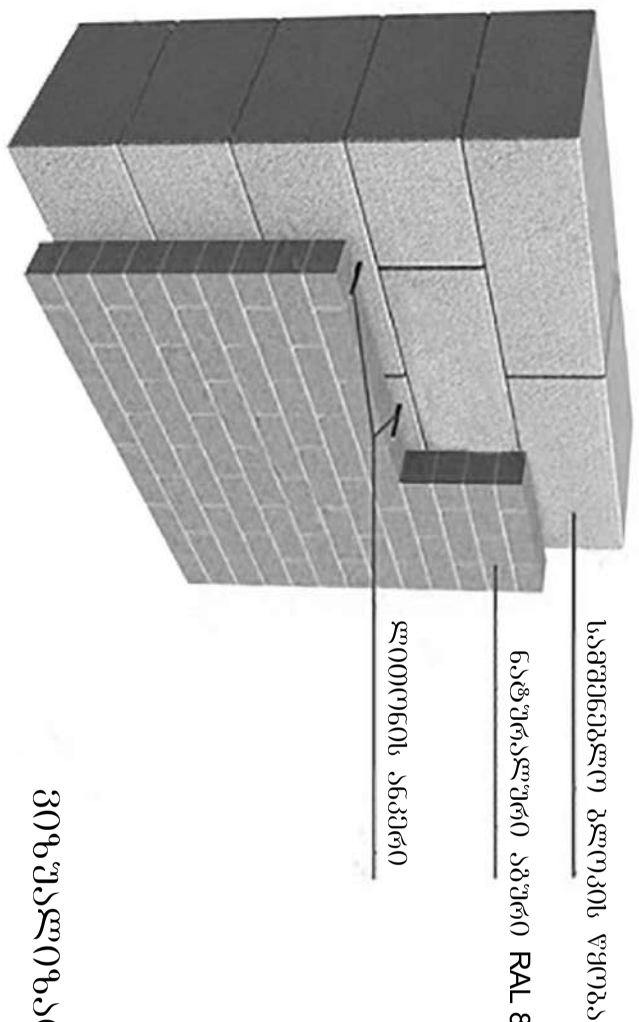

ვიზუალიზაცია

ფორმატი	პირობითი ნიშნები		საპროექტო ორგანიზაცია				პროექტის სახელწოდება	ნახაზის სახელწოდება			
A3	მიწის ნაკვეთის საკადასტრო საზღვარი კონსტრუქციული ღერძი არქიტექტურული ნიშნული ჭრილის ხაზი	რკინა-ბეტონის კოლონა რკინა-ბეტონის რიგელი სამშენებლო ბლოკის წყობა (კედელი ტიხარი) საველენტილაციო ღიობი	შ.პ.ს. "ინტეგრა" ს/კ 405061454 მისამართი საქართველო, ქ. თბილისი, ქ. შარტავას 14 ა		მთ. არქიტექტორი არქიტექტორი კონსტრუქტორი	გიორგი ბარამიძე გიორგი ბარამიძე ირაკლი კევლიშვილი	მრავალბინიანი საცხოვრებელი სახლის პროექტი	მოსაპირკეთებელი მასალები			
			baramidze		დამკვეთი		მისამართი	თარიღი	მასშტაბი	ფურცელი	ფურცლები
					შ.პ.ს. "მეგა ეკო ქონსტრაქშენ" ს/კ 405294319		ქ. თბილისი, სოფელი დიღომი, ასამთის ქ. №32 ს/კ 01.72.14.037.047	7/7/2021	1:200	30	33