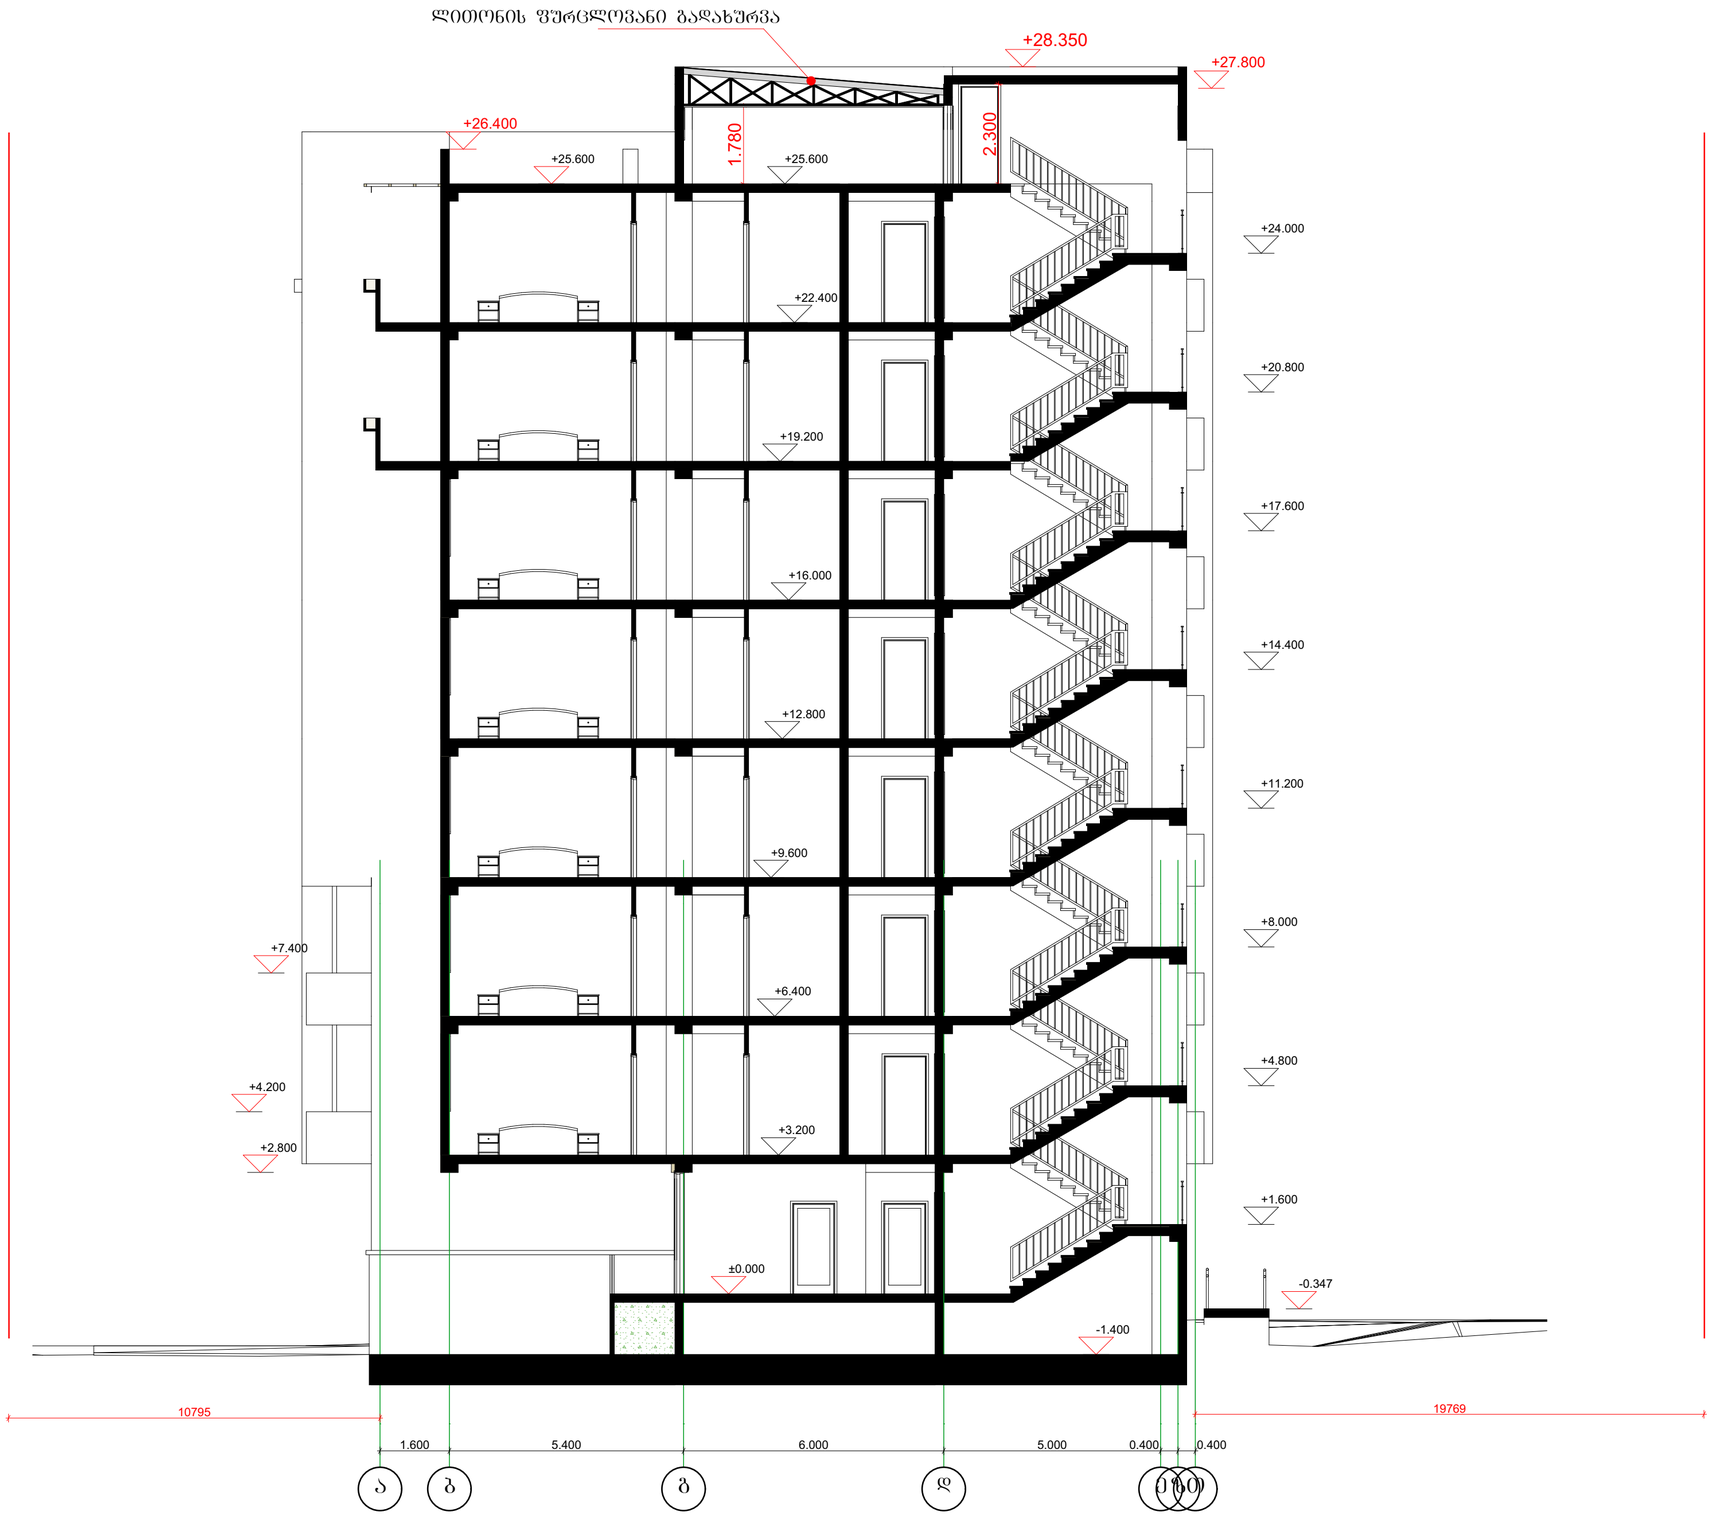


ჭრილი 1-1 მ. 1:100

არქიტექტურული ნაწილი

შენიშვნები:

1. ყველა ზომები მოცემულია მმ-ში

პიროგითი აღნიშვნები:

იატაკის ნიშნული გეგმაზე

რიგელის ხაზი

მინიშნება გადიდებულ დეტალზე

ა — ღერძის ხაზი


1 — ჭრილის ხაზი

საპროექტო ორგანიზაცია
შპს "ბახიტი" ს.კ. 40022506

თანამდებობა	გვარი	ხელმოწერა
დირექტორი	მ.ალიბეგაშვილი	
პრ. მთ. არქ	მ. კვესელავა	
დაამუშავა	ზ. ლოლაშვილი	

ჭრილი 1-1 მ. 1:100

მასშტაბი	ფორმატი	სტადია	ფურცელი	ფურც-ბი
1:100	A-2	მპ		

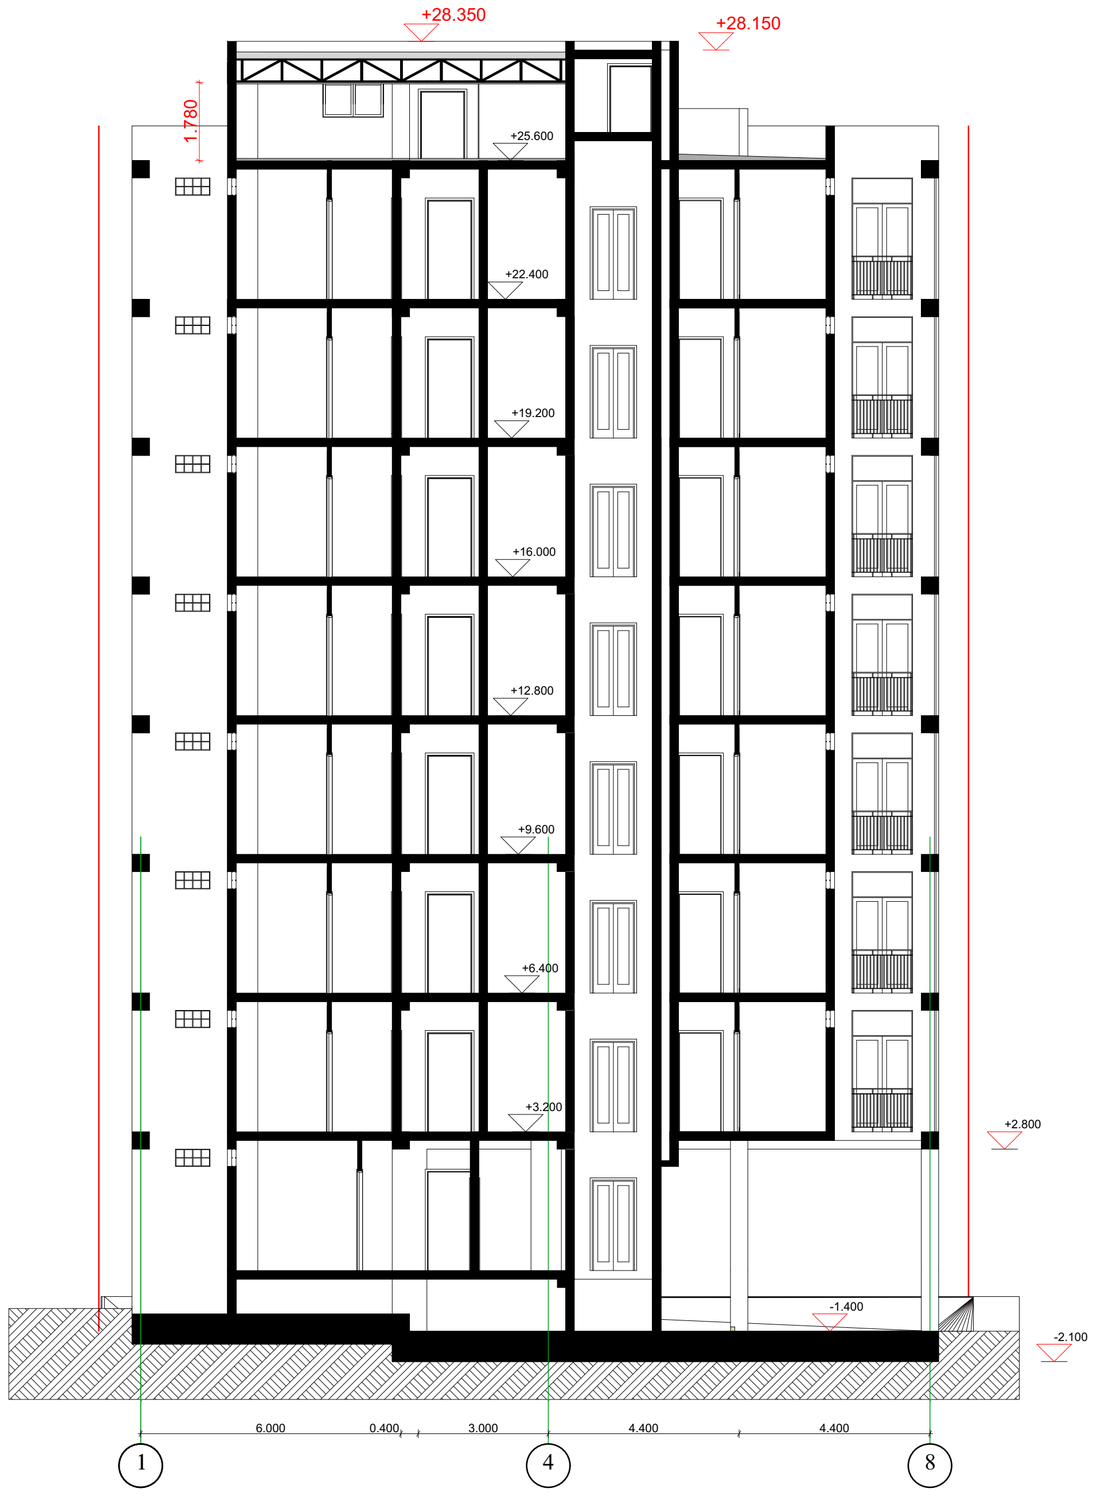

ჭრილი 2-2 მ. 1:100

არქიტექტურული ნაწილი

შენიშვნები:

1. ყველა ზომები მოცემულია მმ-ში

აეროგითი აღნიშვნები:

იატაკის ნიშნული გეგმაზე

რიგელის ხაზი

მინიშნება გადიდებულ დეტალზე

ა — ღერძის ხაზი

1 — ჭრილის ხაზი

საპროექტო ორგანიზაცია
შპს "ბახიტი" ს.კ. 40022506

თანამდებობა	გვარი	ხელმოწერა
დირექტორი	მ.ალიბეგაშვილი	
პრ. მთ. არქ	მ. კვესელავა	
დაამუშავა	ზ. ლოლაშვილი	

ჭრილი 2-2 მ. 1:100

მასშტაბი	ფორმატი	სტადია	ფურცელი	ფურც-ბი
1:100	A-2	მპ		