ფასადი "1-6" ღ.შ. მ. 1:100



შპს "ვაზი"	არქიტექტურული პროექტი
საცხოვრებელი სახლი დაბა წყნეთში კომერციული ფართით. დავით აღმაშენებლის ქ. №4	პრ. მთ. არქ. ე. ხუროძე დახაზა ე. ხუროძე
ფასადი "1-6" ღ.შ.	მასშტაბი 1:100 ფურცელი ა-7

ფასადი "6-1" ღ.შ. მ. 1:100

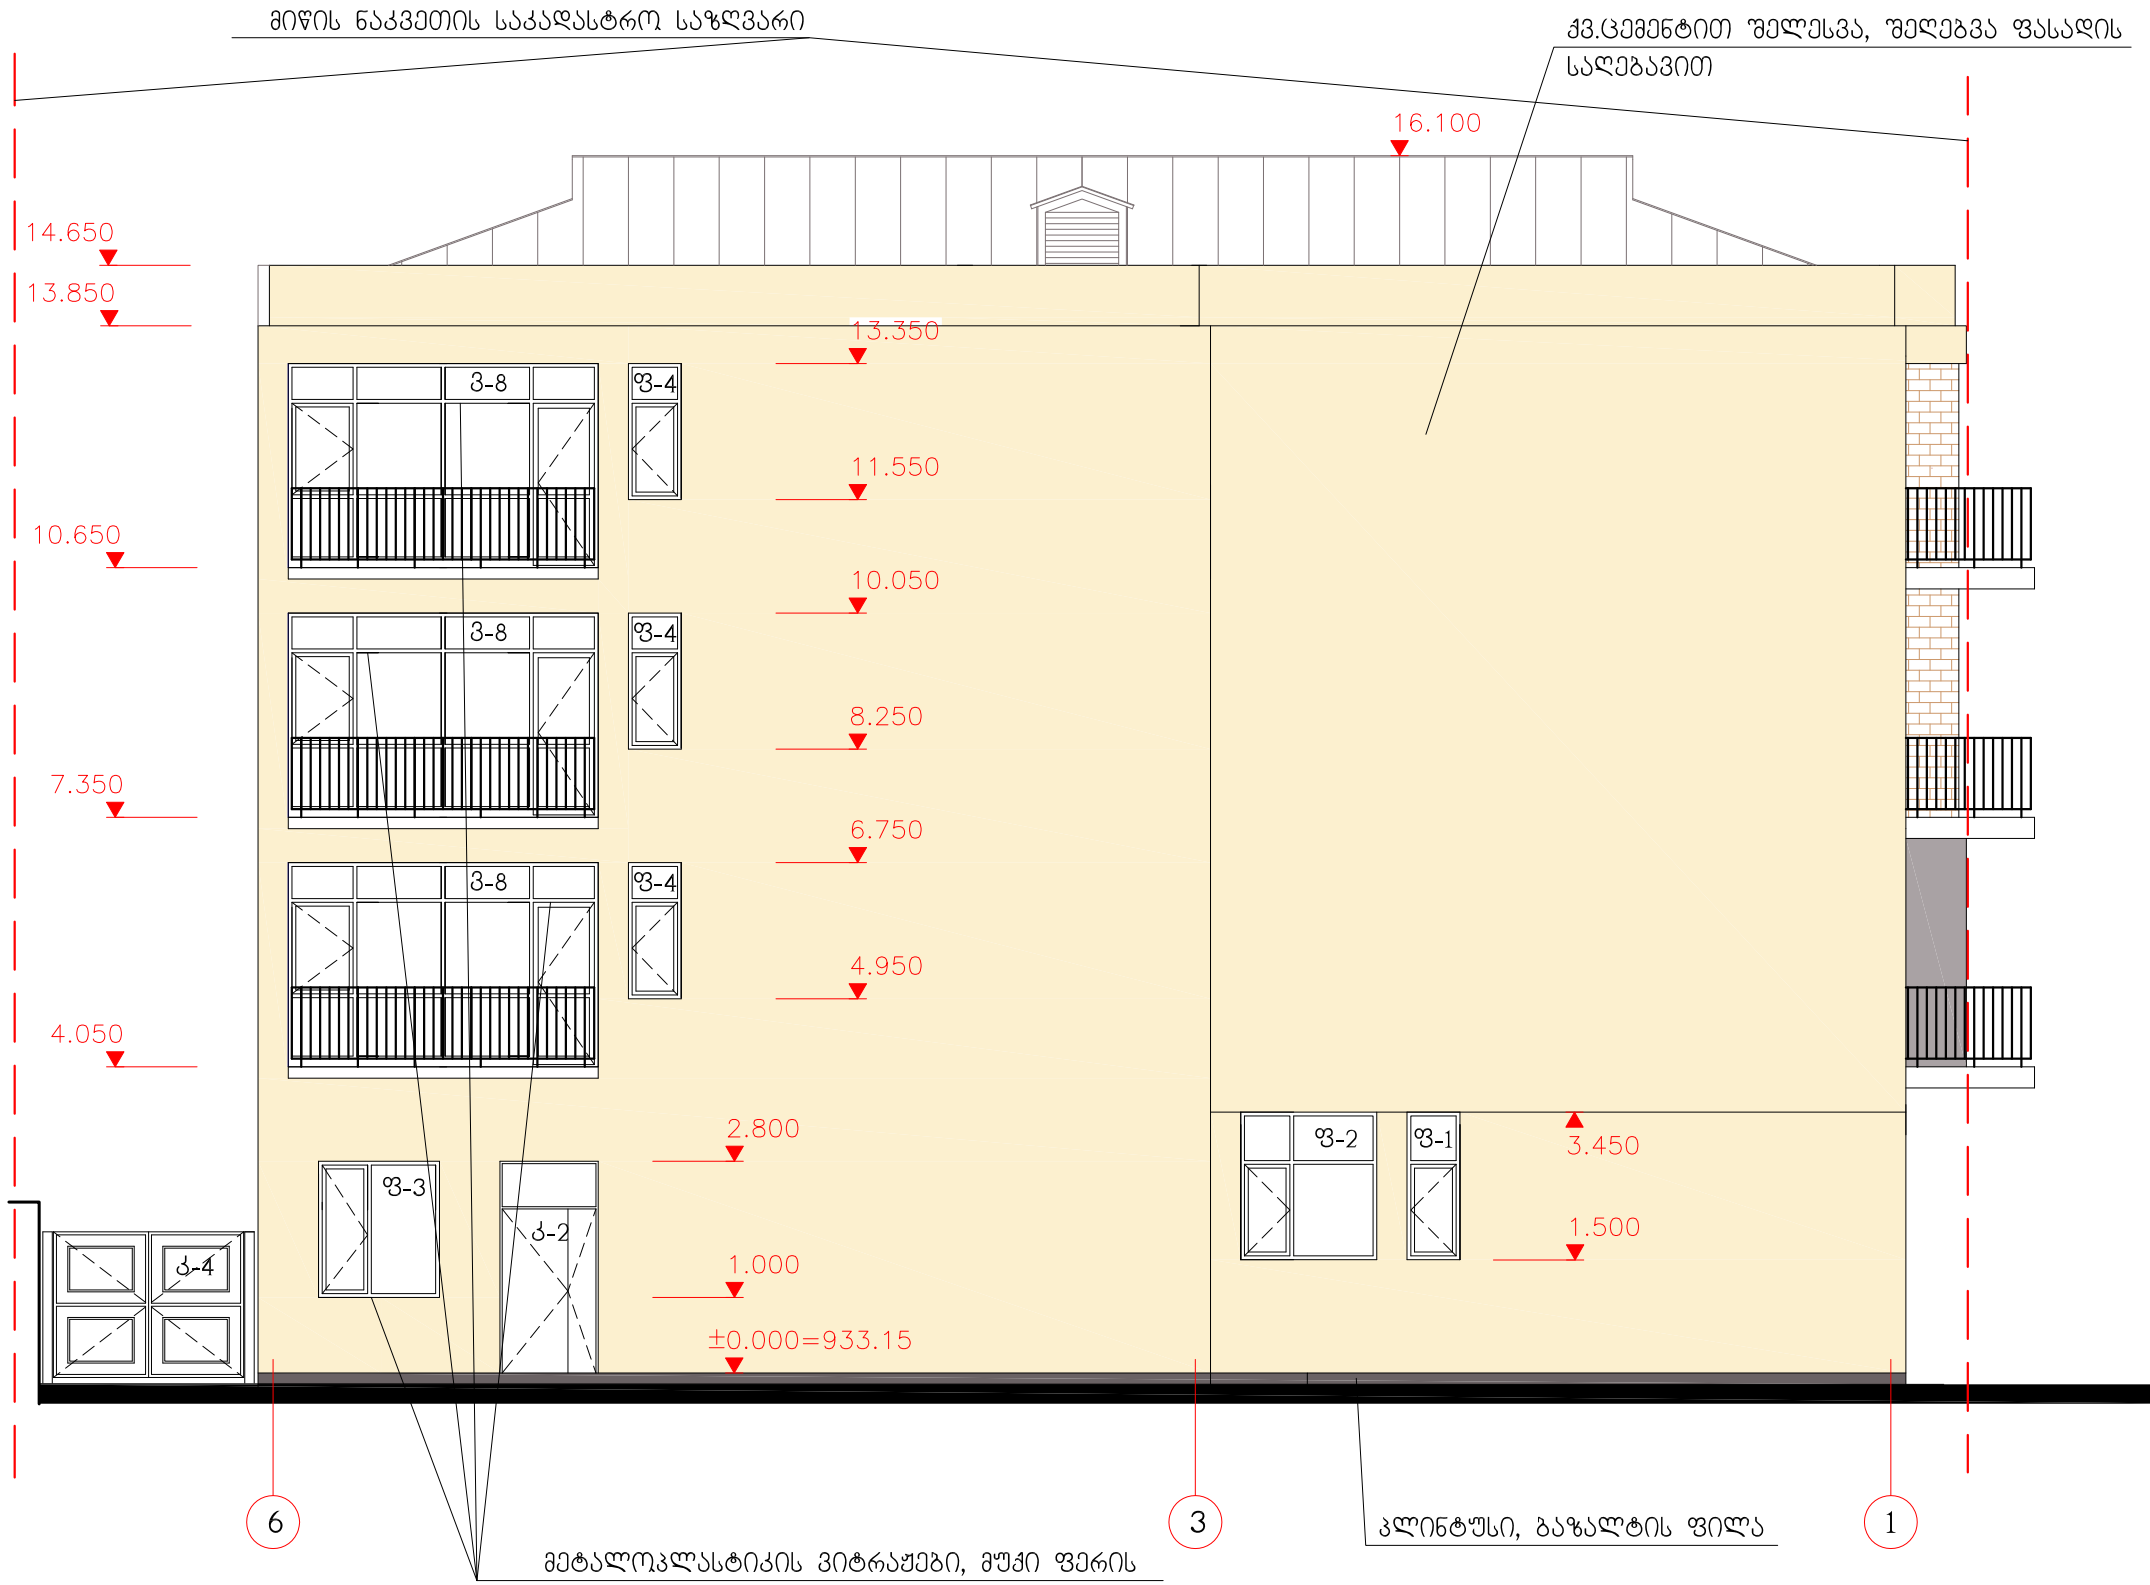

შპს "ვაზი"	არქიტექტურული პროექტი
საცხოვრებელი სახლი დაბა წყნეთში კომერციული ფართით. დავით აღმაშენებლის ქ. №4	პრ. მთ. არქ. ე. ხუროძე დახაზა ე. ხუროძე
ფასადი "6-1" ღ.შ.	მასშტაბი 1:100 ფურცელი ა-9

ფასადი "ზ-ა" ღ.შ. მ. 1:100



ფასადი "ა-დ" ღ.შ. მ. 1:100

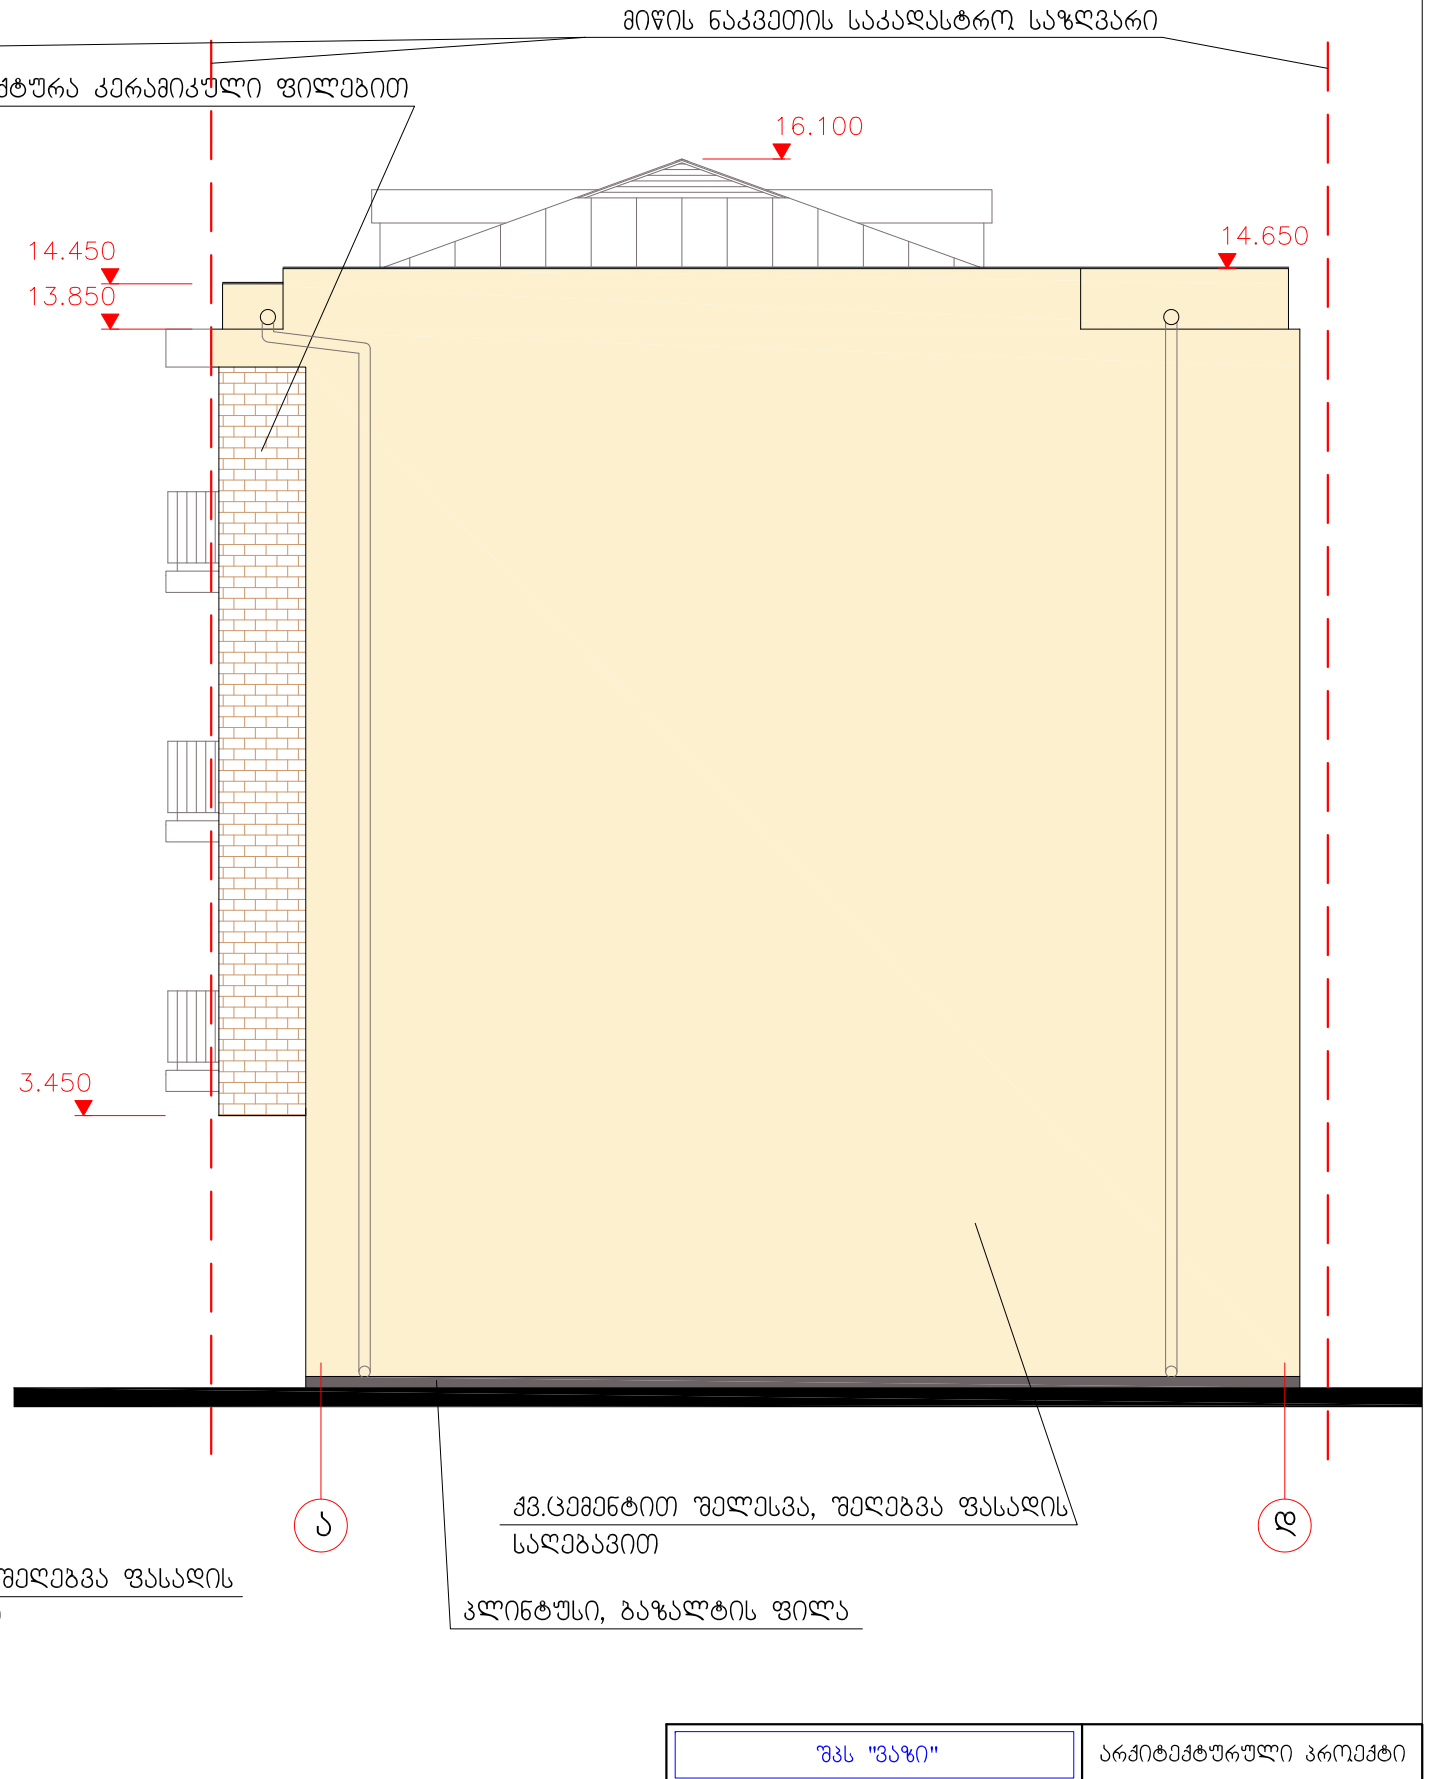

შპს "ვაზი"	არქიტექტურული პროექტი
საცხოვრებელი სახლი დაბა წყნეთში კომერციული ფართით. დავით აღმაშენებლის ქ. №4	პრ. მთ. არქ. ე. ხუროძე დახაზა ე. ხუროძე
ფასადი "ზ-ა" ღ.შ. ფასადი "ა-დ" ღ.შ.	მასშტაბი 1:100 ფურცელი ა-8