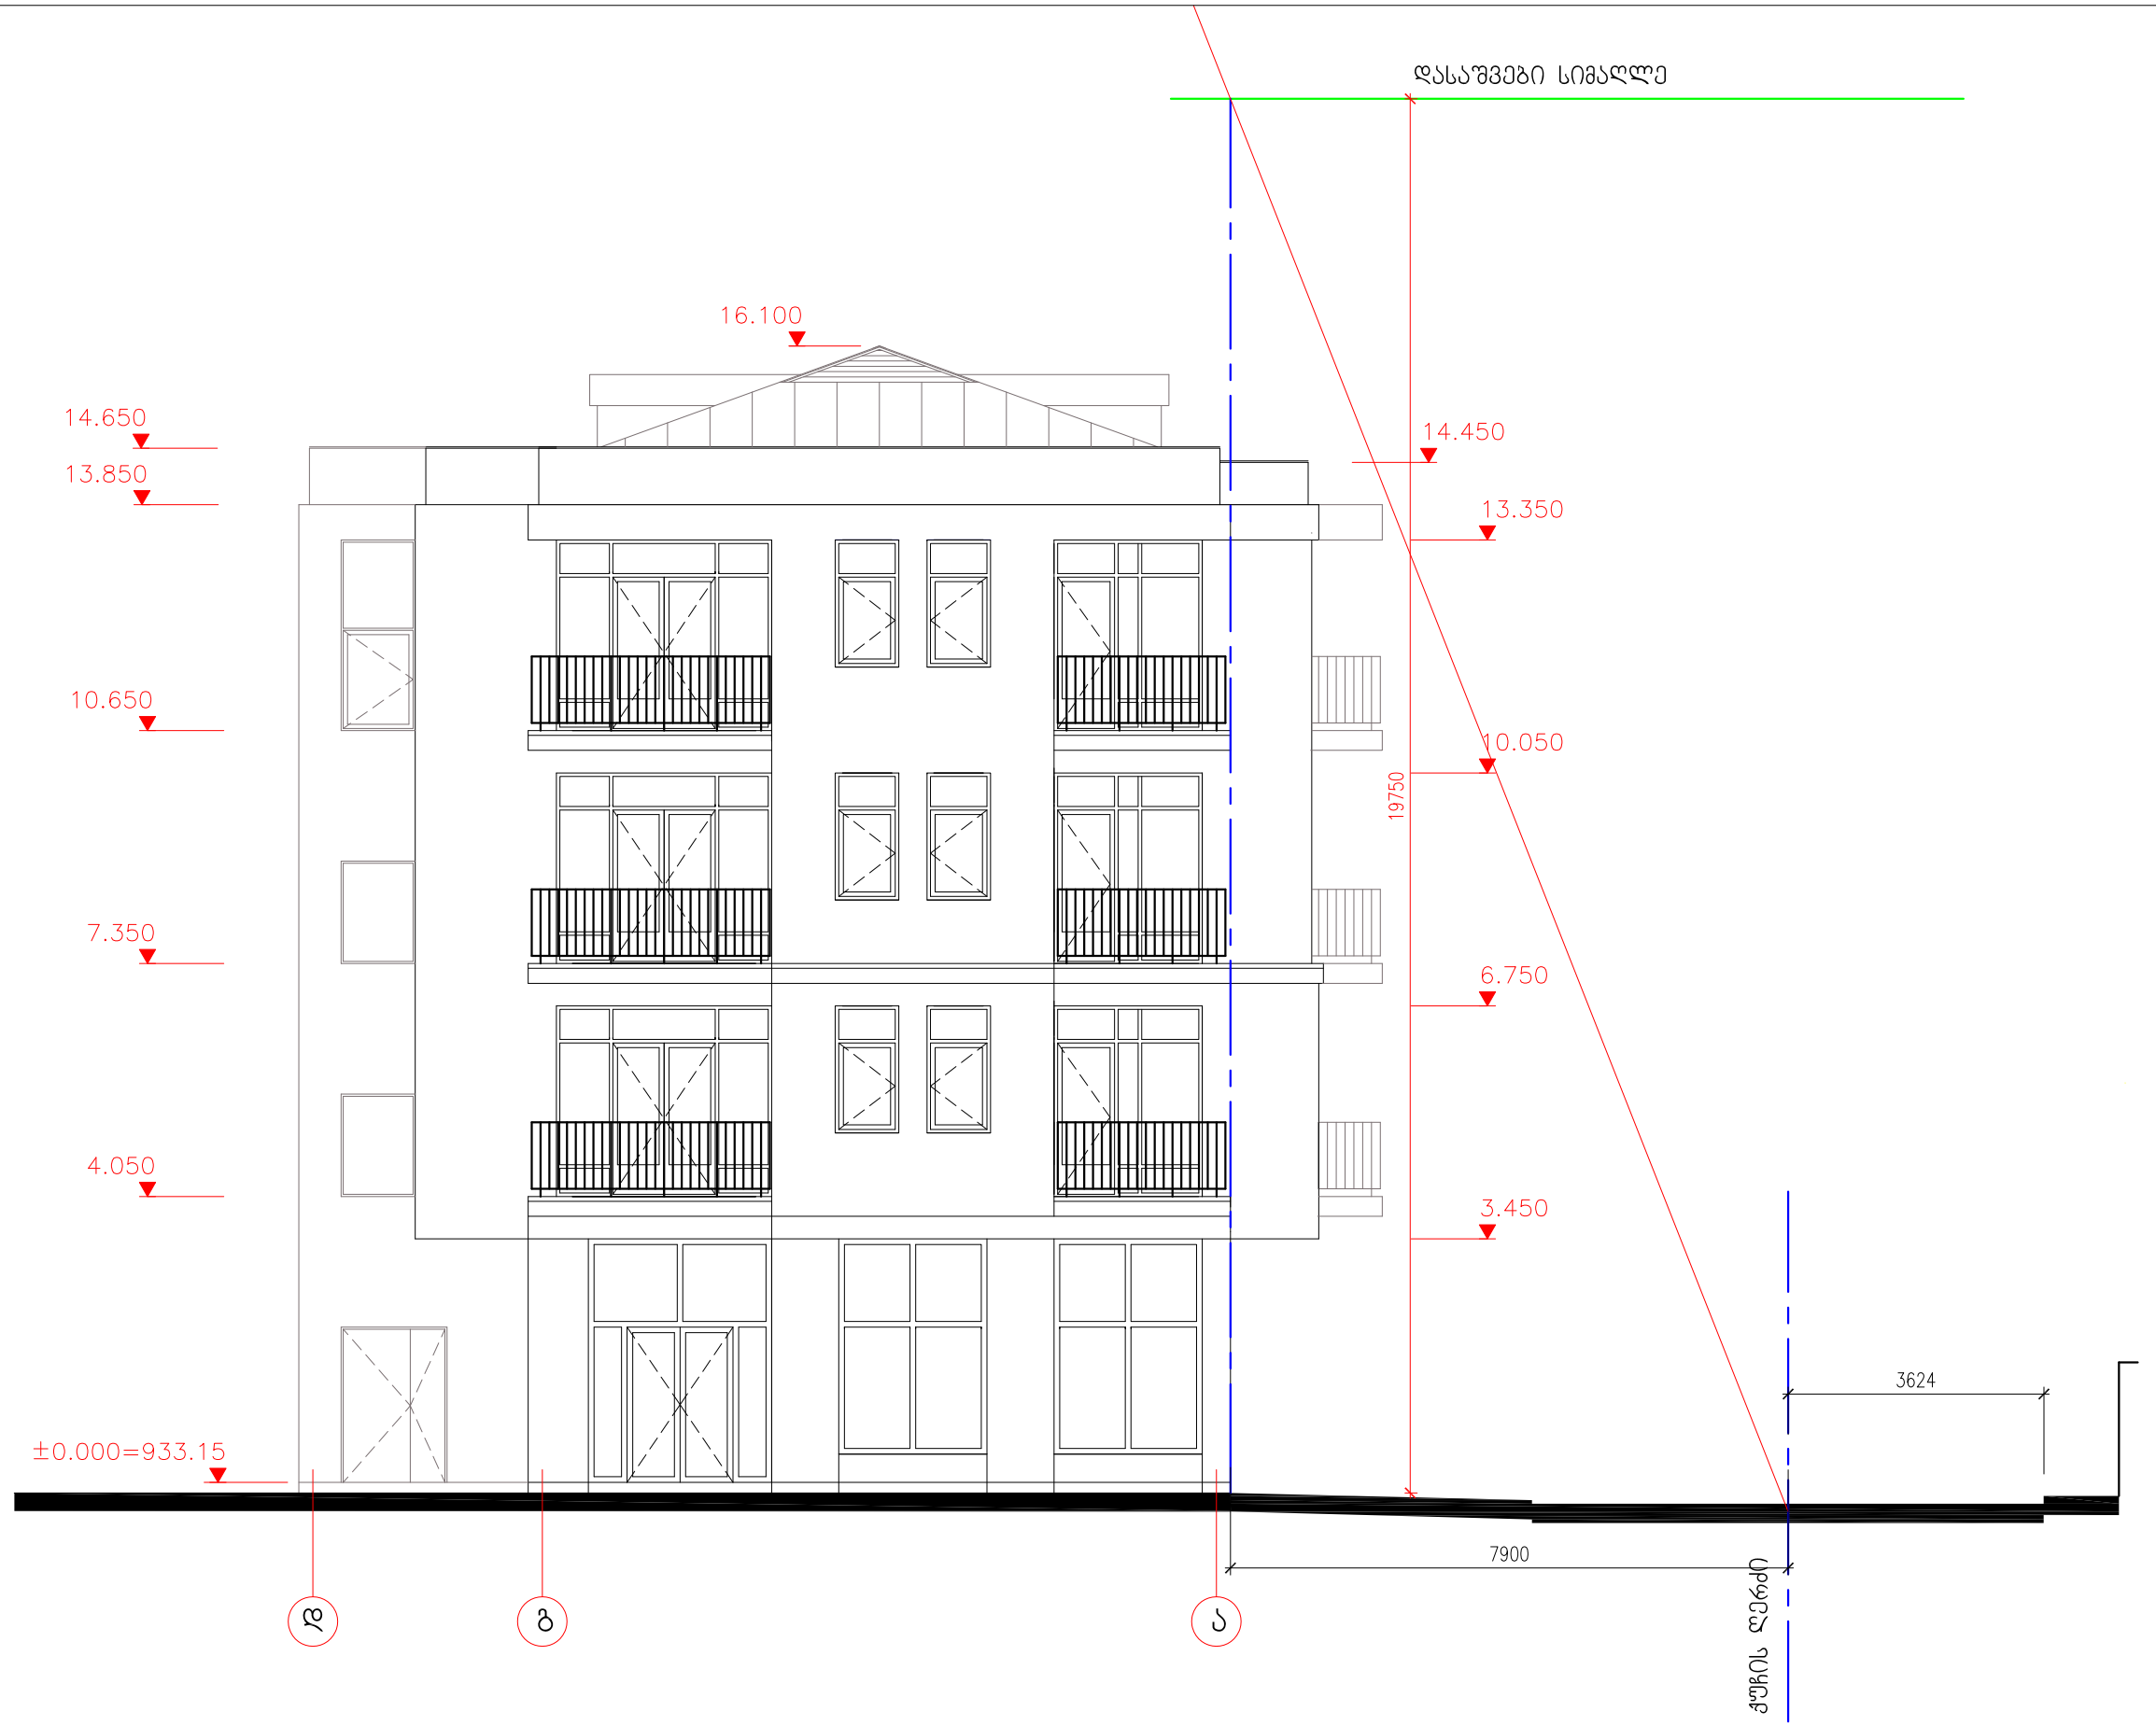


ასაშვები სიმაღლე H=L/Y=7.9: 0.4=19.75

შპს "ვაზი"	არქიტექტურული პროექტი
საცხოვრებელი სახლი დაბა წყნეთში კომერციული ფართით. დავით აღმაშენებლის ქ. №4	პრ. მთ. არქ. ე. ხუროძე დახაზა ე. ხუროძე
შენობის სიმაღლის განსაზღვრის სქემა	მასშტაბი 1:100 ფურცელი ა-10