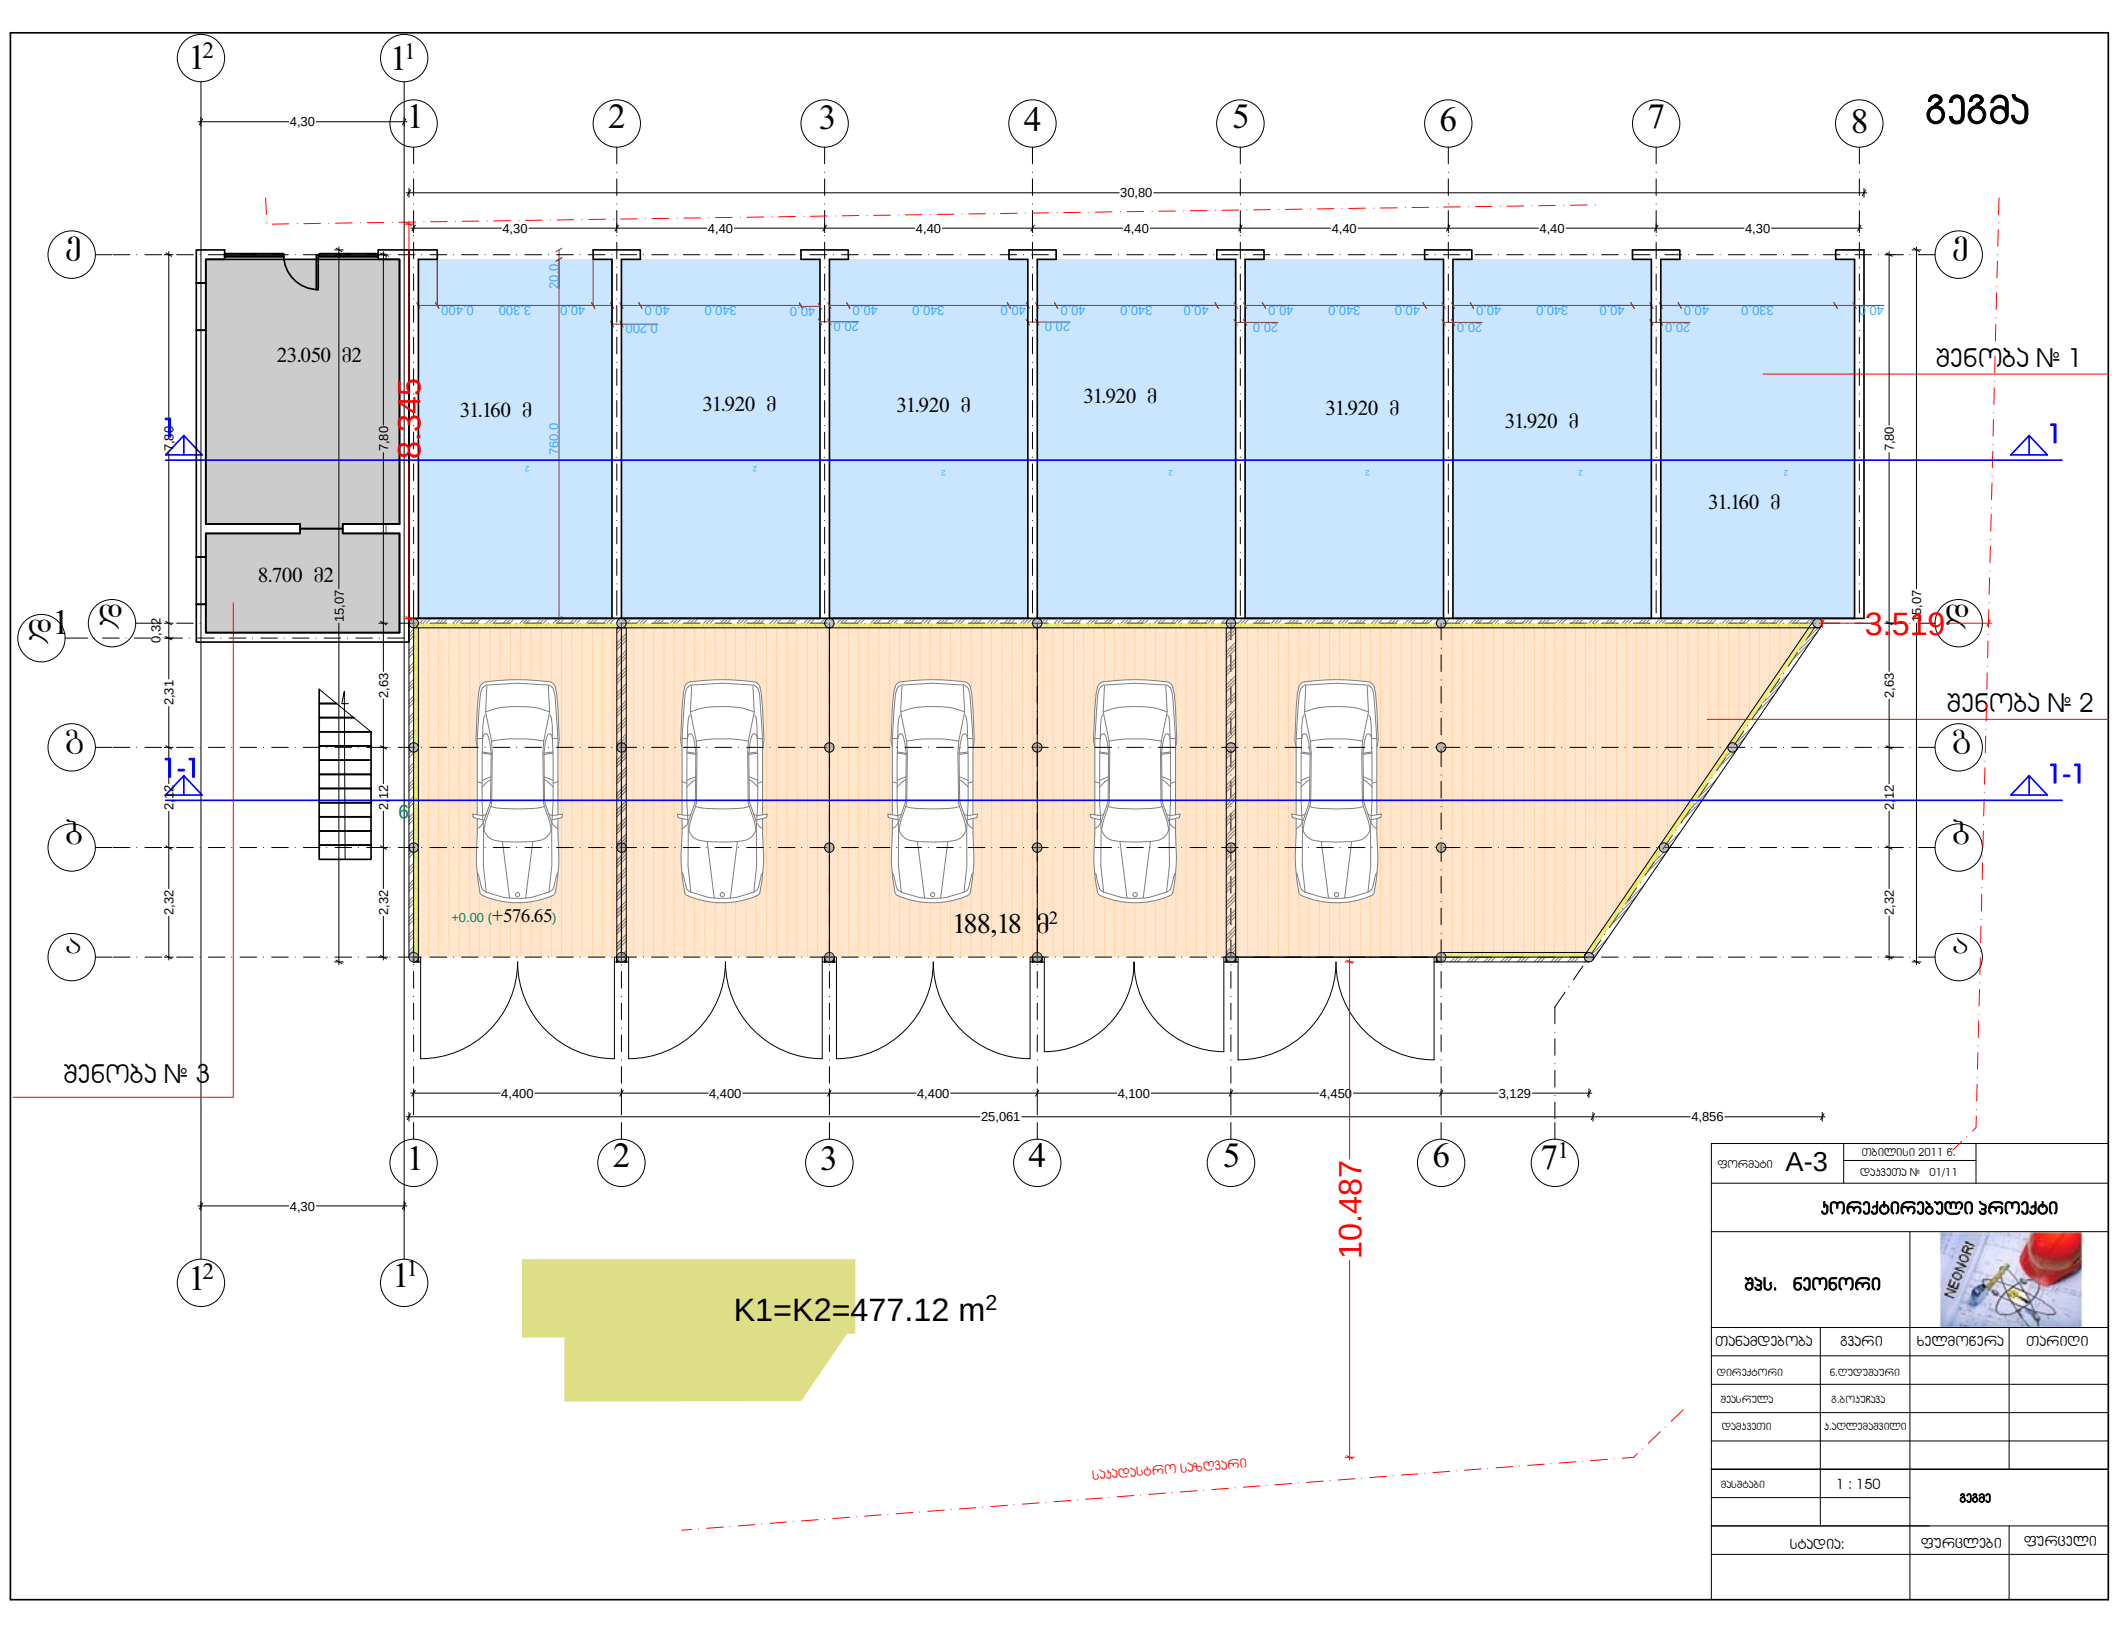
გეგმა
23.050 მ2
8.700 მ2
31.160 მ
31.920 მ
31.920 მ
31.920 მ
31.920 მ
31.920 მ
31.160 მ
188,18 მ2
+0.00 (+576.65)
30,80
25,061
4,30
4,40
4,400
4,100
4,450
3,129
4,856
7,80
15,07
2,63
2,12
2,32
2,31
0,32
8.345
3.519
10.487
ხედი 1
ხედი 1-1
ხედი № 1
ხედი № 2
ხედი № 3
K1=K2=477.12 m2
საპროექტო ზედაპირი
ფორმატი A-3
თბილისი 2011 წ.
დამკვეთი № 01/11
პროექტირებული პროექტი
შპს. ნეონორი
NEONORI
თანამდებობა
გვარი
ხელმოწერა
თარიღი
დირექტორი
ნ.ლულუდაური
შესრულა
გ.გოგიჩაშვილი
დამკვეთი
ა.ალექსიშვილი
მასშტაბი
1 : 150
გეგმა
სტადია:
ფურცლები
ფურცელი

გადახურვის გეგმა

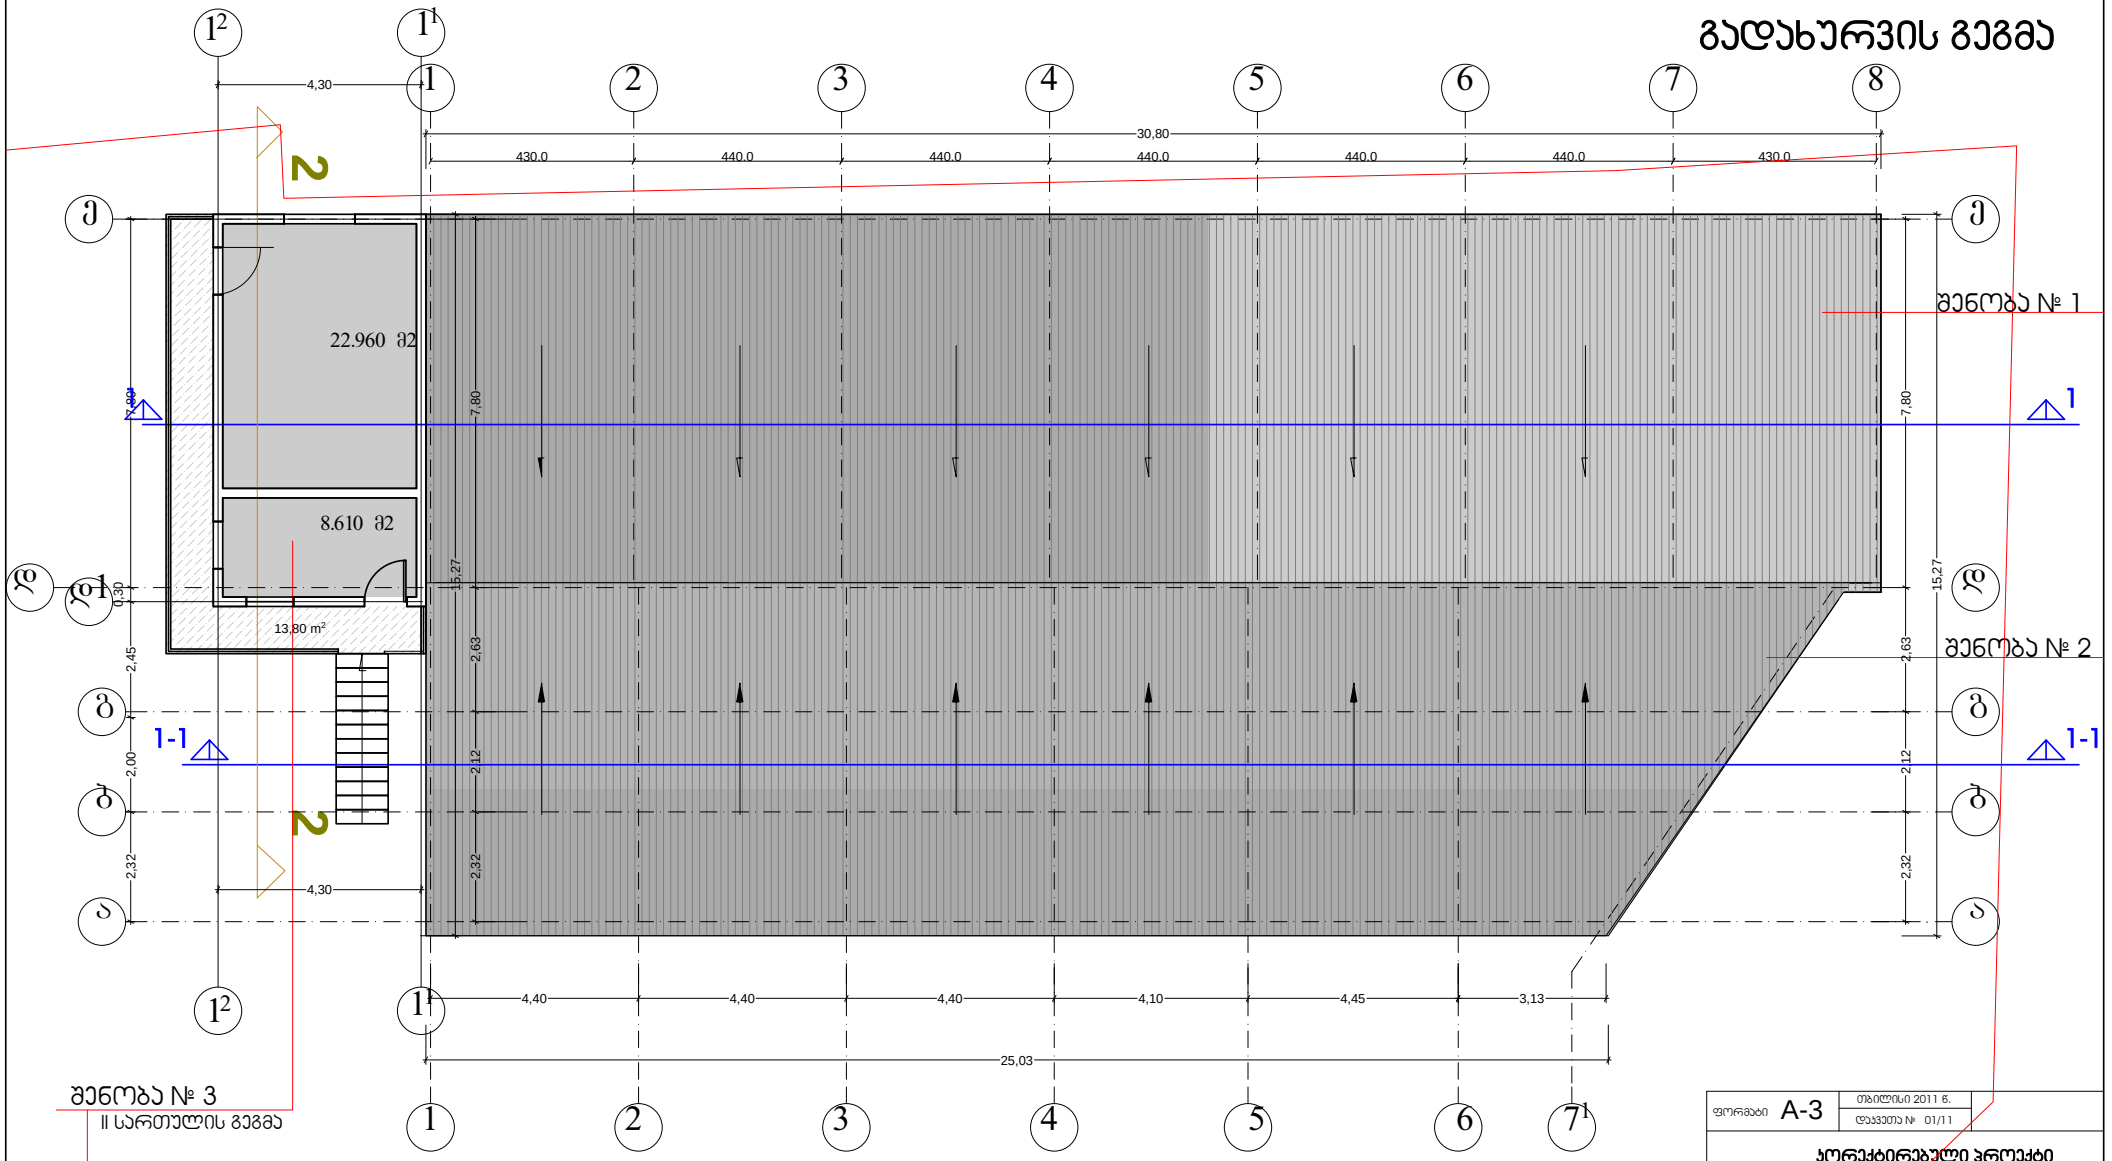

შენობა № 3
II სართულის გეგმა

K2=37.35 m²

შენიშვნა:
ისრებით მითითებულია წყლის გადაყვანის მიმართულება.
სახურავი მოწყობილია თუნუქის საფარით.

ფორმატი A-3	თბილისი 2011 წ.		
	დავალების № 01/11		
კორექტირებული პროექტი			
შპს. ნეონორი			
თანამდებობა	გვარი	ხელმოწერა	თარიღი
დირექტორი	ნ.ღუდუშაური		
შემსრულა	გ.გოჯაშვა		
დამკვეთი	ა.ალექსანდრიშვილი		
მასშტაბი	1 : 150	გადახურვის გეგმა	
სტადია:		ფერცლები	ფურცელი

შენობა № 4

გეგმა

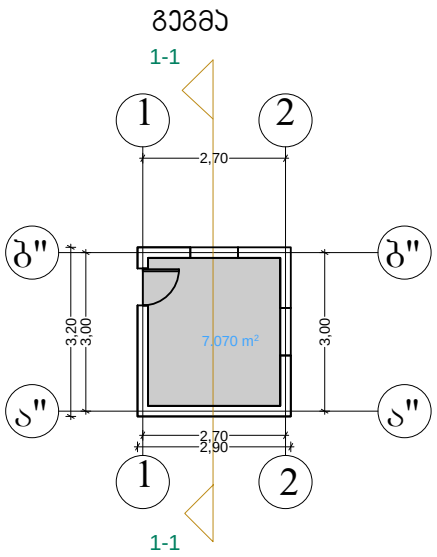

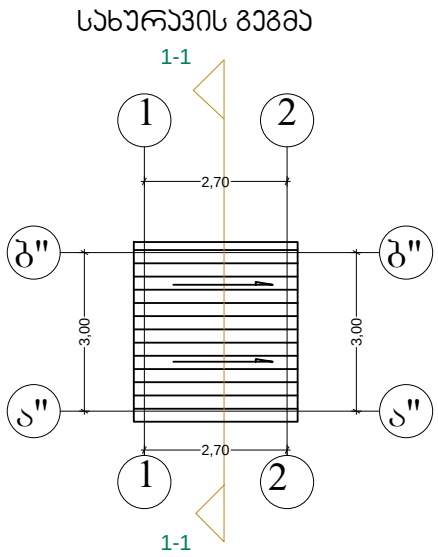

K1=K2=9.28 m²

შენიშვნა:
შენობა აშენებულია ბლოკით. ბლოკის ფაქტურა და ნაშენი შენარჩუნებულია ფასადზე.
სახურავი მოწყობილია ფერადი ტუნუქის საფარით.

ფორმატი A-3	თბილისი 2011 წ.		
	დავალება № 01/11		
პორექტირებული პროექტი			
შპს. ნეონორი			
თანამდებობა	გვარი	ხელმოწერა	თარიღი
დირექტორი	ნ.ლუდუშაური		
შესრულა	გ.ბოკუჩავა		
დაამტკიცა	პ.ალექსამაშვილი		
მასშტაბი	1 : 100	შენობა № 4 გეგმა	
სტადია:		ფურცლები	ფურცელი