ჭრილი 1-1

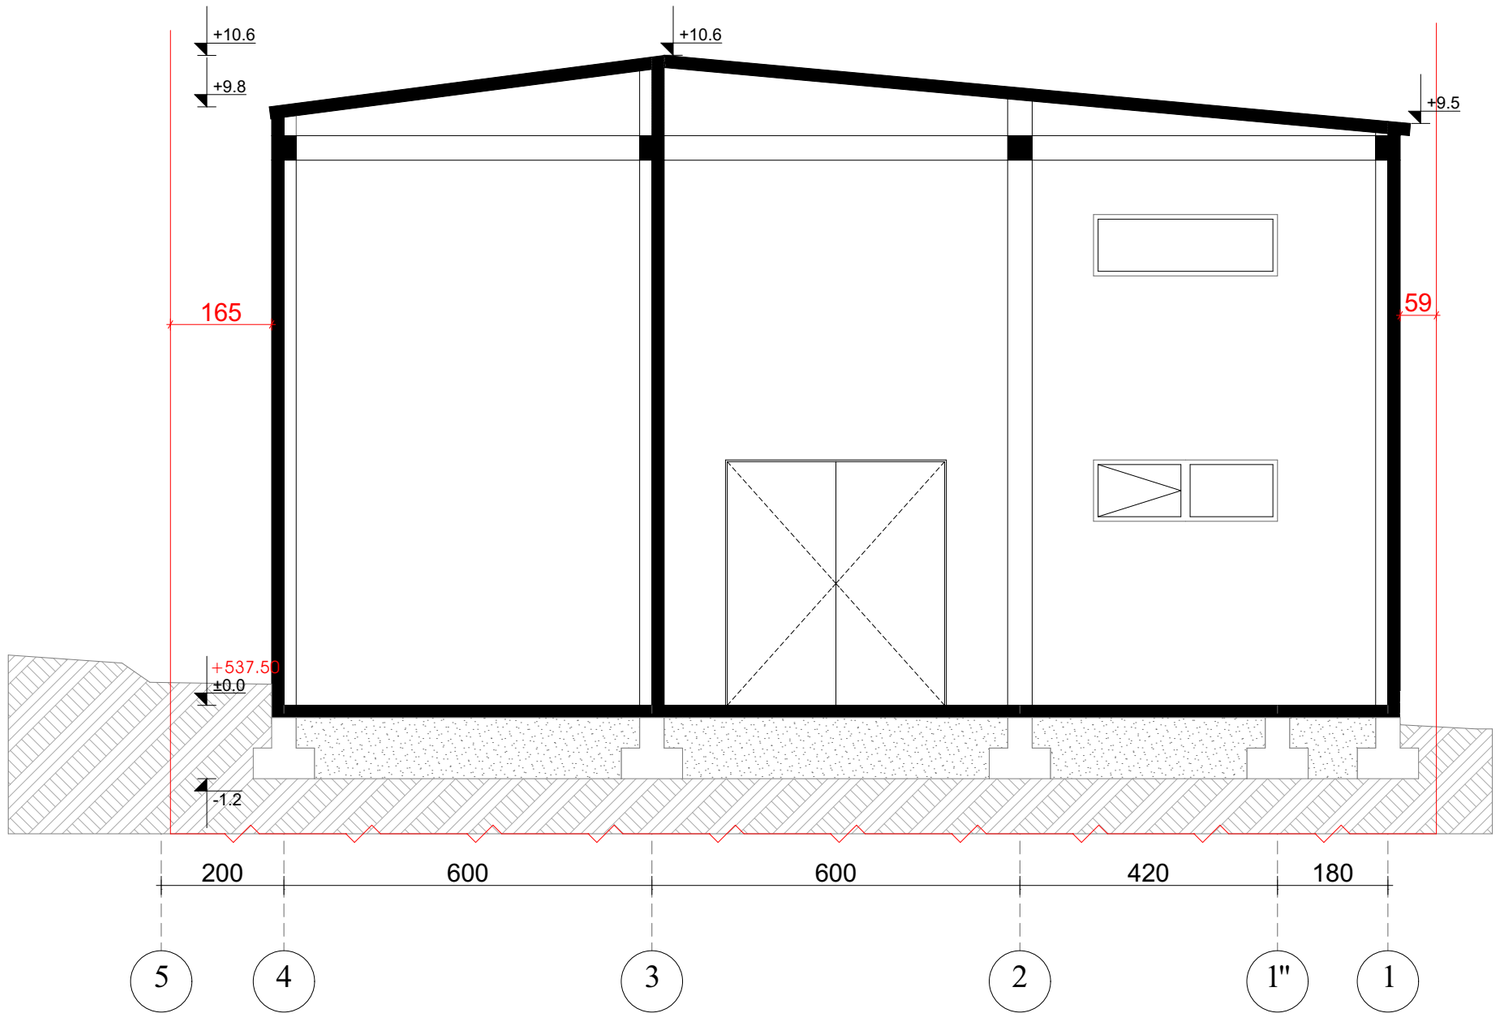

პირობითი აღნიშვნები:

პროექტის სახელწოდება:

ქალაქი თბილისი, სოფელი დიღომი, ბიორგი გეხტმანის ქუჩა №31 (ს/კ 01.10.07.003.010) საყოფაცხოვრებო კორპუსის არქიტექტურული პროექტი

შპს "ბალავარი"

თანამდებობა:	გვარი	ხელმოწერა
დირექტორი:	ი. მაღრაძე	
მთ. არქიტ.:	ნ. ჭყონია	
არქიტექტორი:	რ. შარაშიძე	

მასშტაბი	1:200	პროექტი
თარიღი	2021	A-3
სტადია	ფუძემდებელი	ფურცლები
ა.პ.	A-103	

ჭრილი 2-2

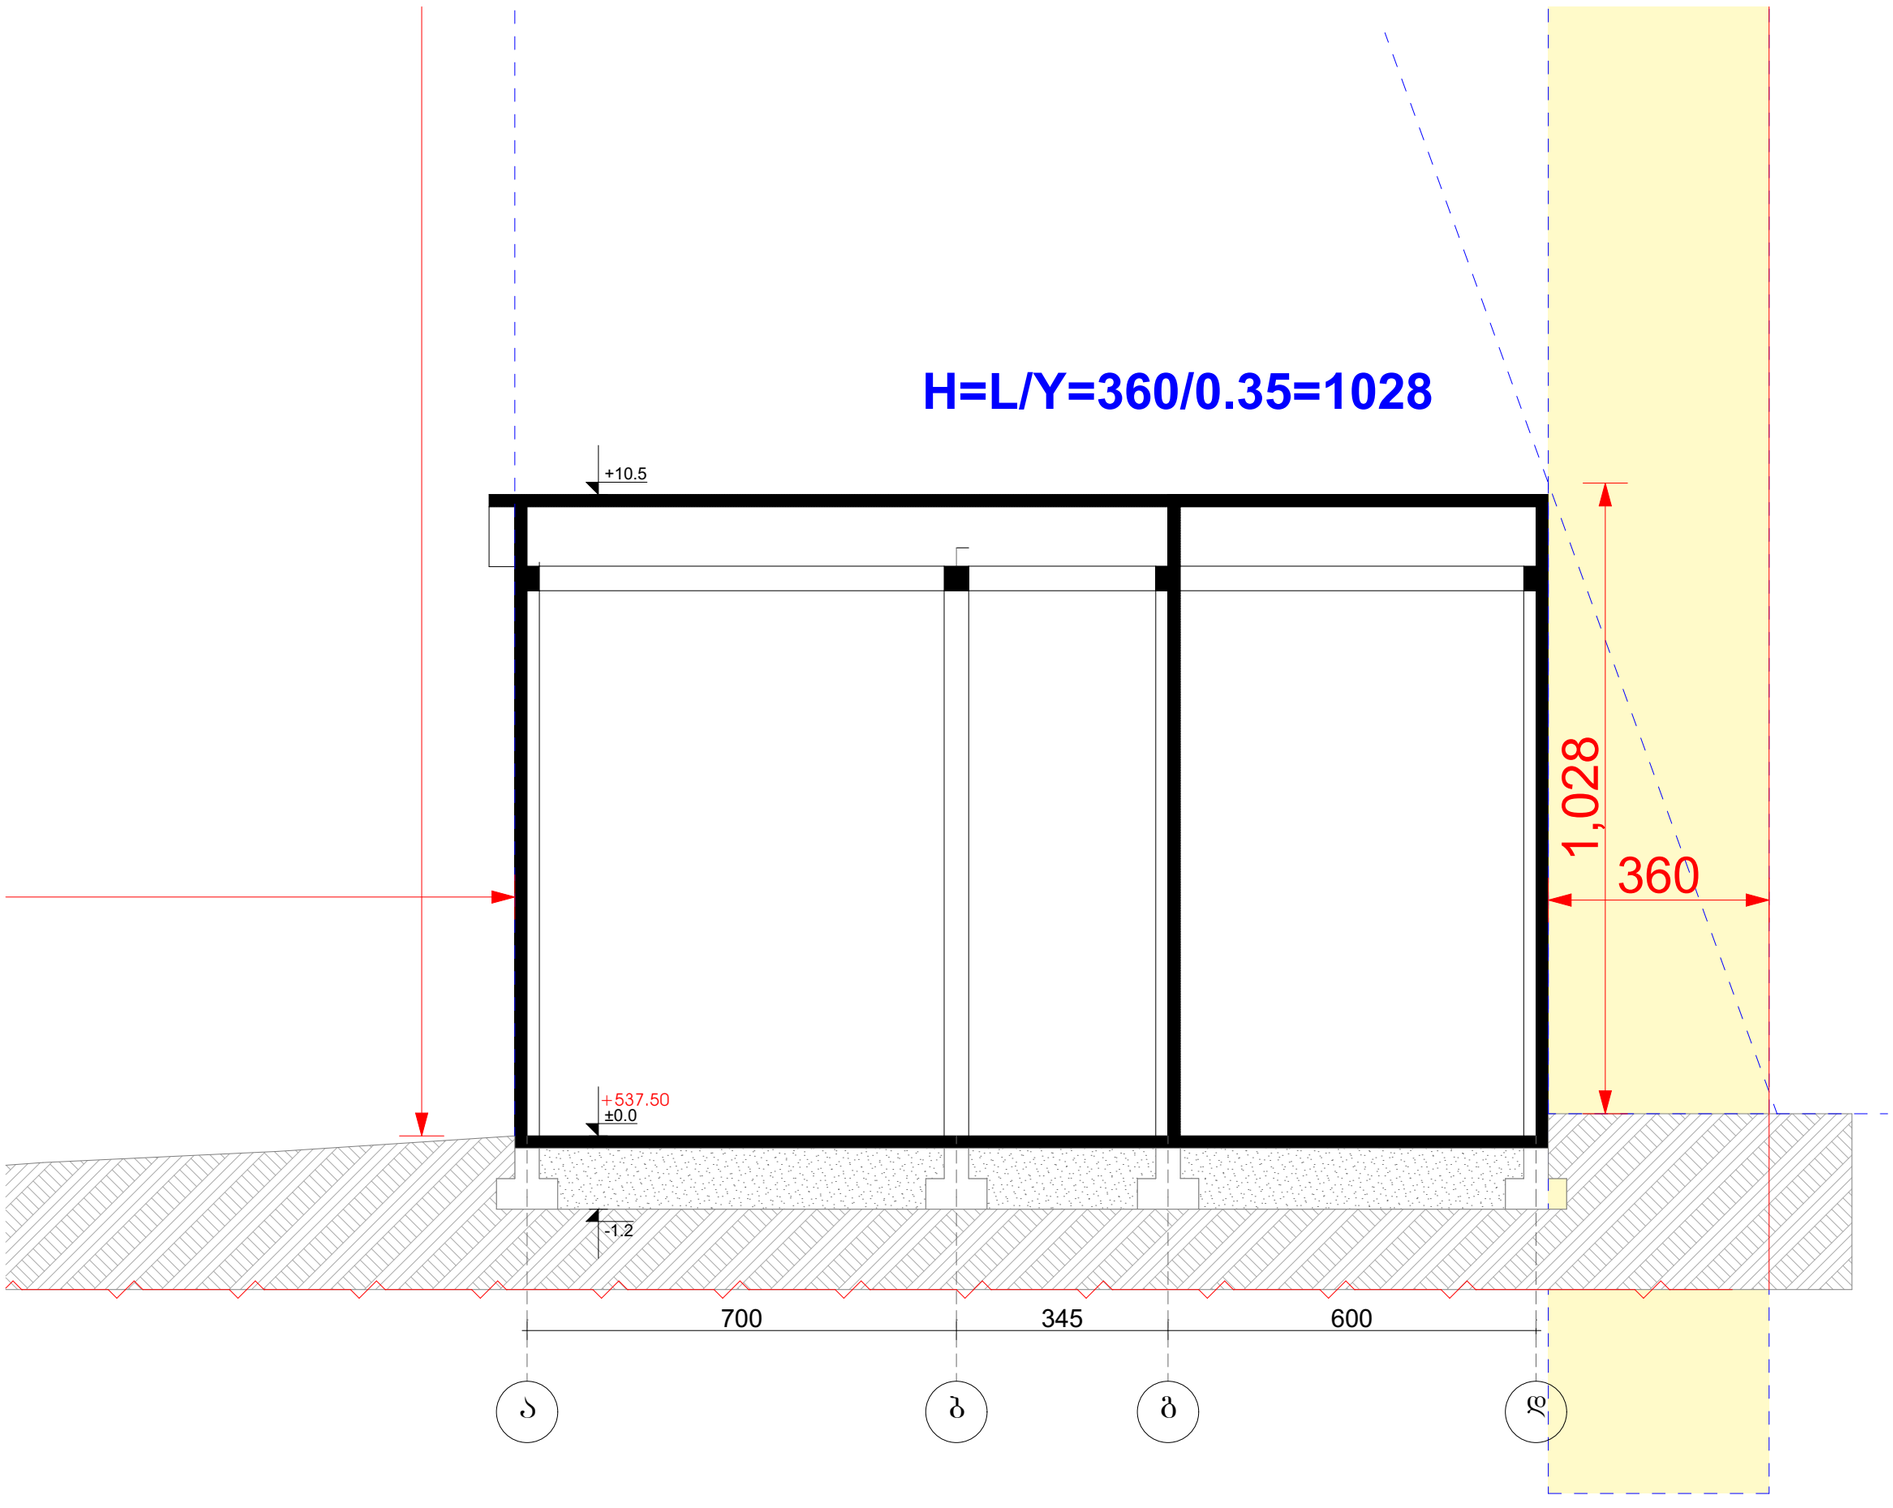

პირობითი აღნიშვნები:

პროექტის სახელწოდება:

ქალაქი ობილისი, სოფელი დიღომი, გიორგი გეხტმანის ქუჩა №31 (ს/კ 01.10.07.003.010) საწყობის არქიტექტურული პროექტი

შპს "ბალავარი"

თანამდებობა:	გვარი	ხელმოწერა
დირექტორი:	ი. ბალრაძე	
მთ. არქიტ.:	ნ. ქვარცხავა	
არქიტექტორი:	რ. შარაშიძე	

მასშტაბი	1:200	პროექტი
თარიღი	2021	A-3
სტადია	შურცელი	შურცლები
ა.ა.	A-103	