
ფასადი ღერძებში 1-5

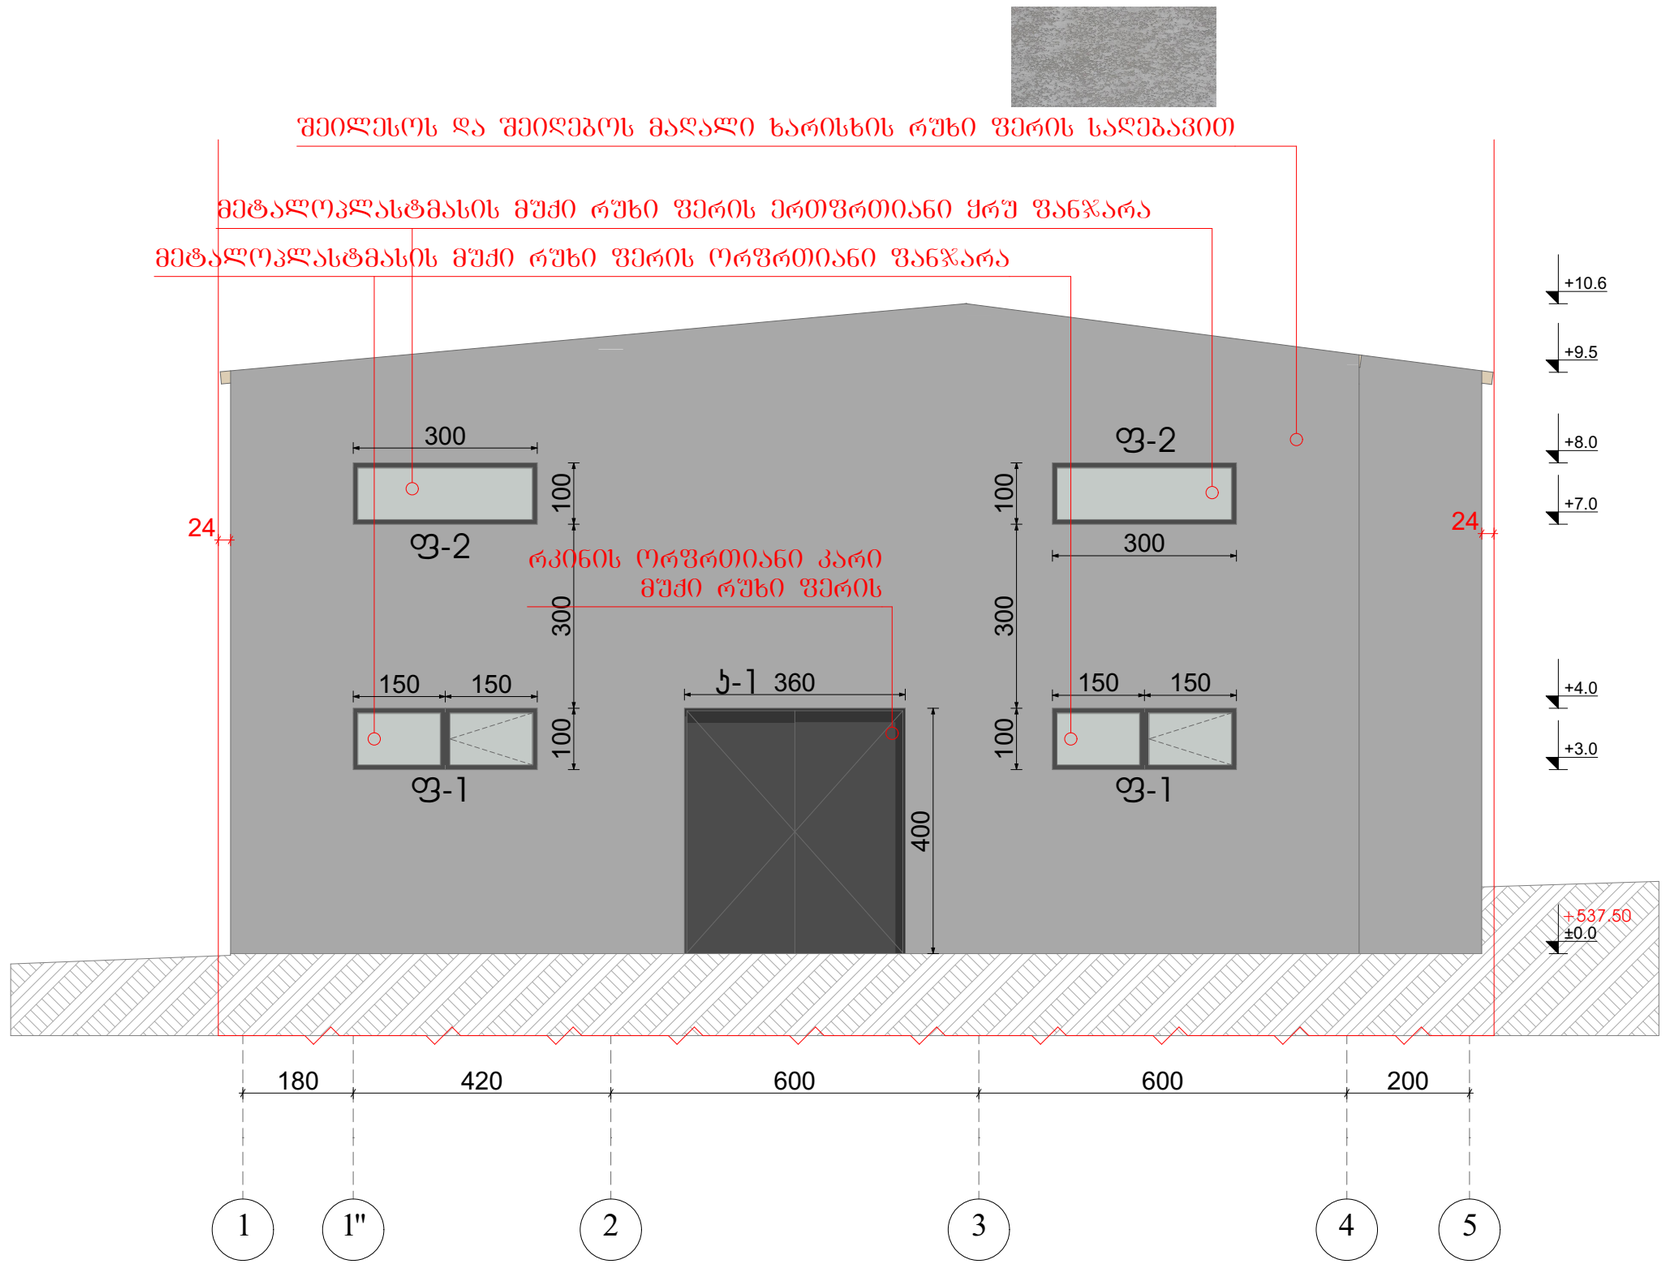

პირობითი აღნიშვნები:

პროექტის სახელწოდება:

ქალაქი ობილისი, სოფელი დიღომი, ბიორგი გეხტმანის ქუჩა №31 (ს/კ 01.10.07.003.010) საწყობის არქიტექტურული პროექტი

შპს "ბალავარი"

თანამდებობა:	გვარი	ხელმოწერა
დირექტორი:	ი. ბალრაძე	
მთ. არქიტ.:	ნ. ჭყარცხავა	
არქიტექტორი:	რ. შარაშიძე	

მასშტაბი	1:200	პროექტი
თარიღი	2021	A-3
სტადია	ფურცელი	ფურცლები
ა.პ.	A-103	


ფასადი ღერძებში ა-დ



მეტალოკრამიტის გადახურვა
მუქი მწვანე ფერის



შეილესოს და შეიღებოს, მაღალი ხარისხის რუხი ფერის საღებავით

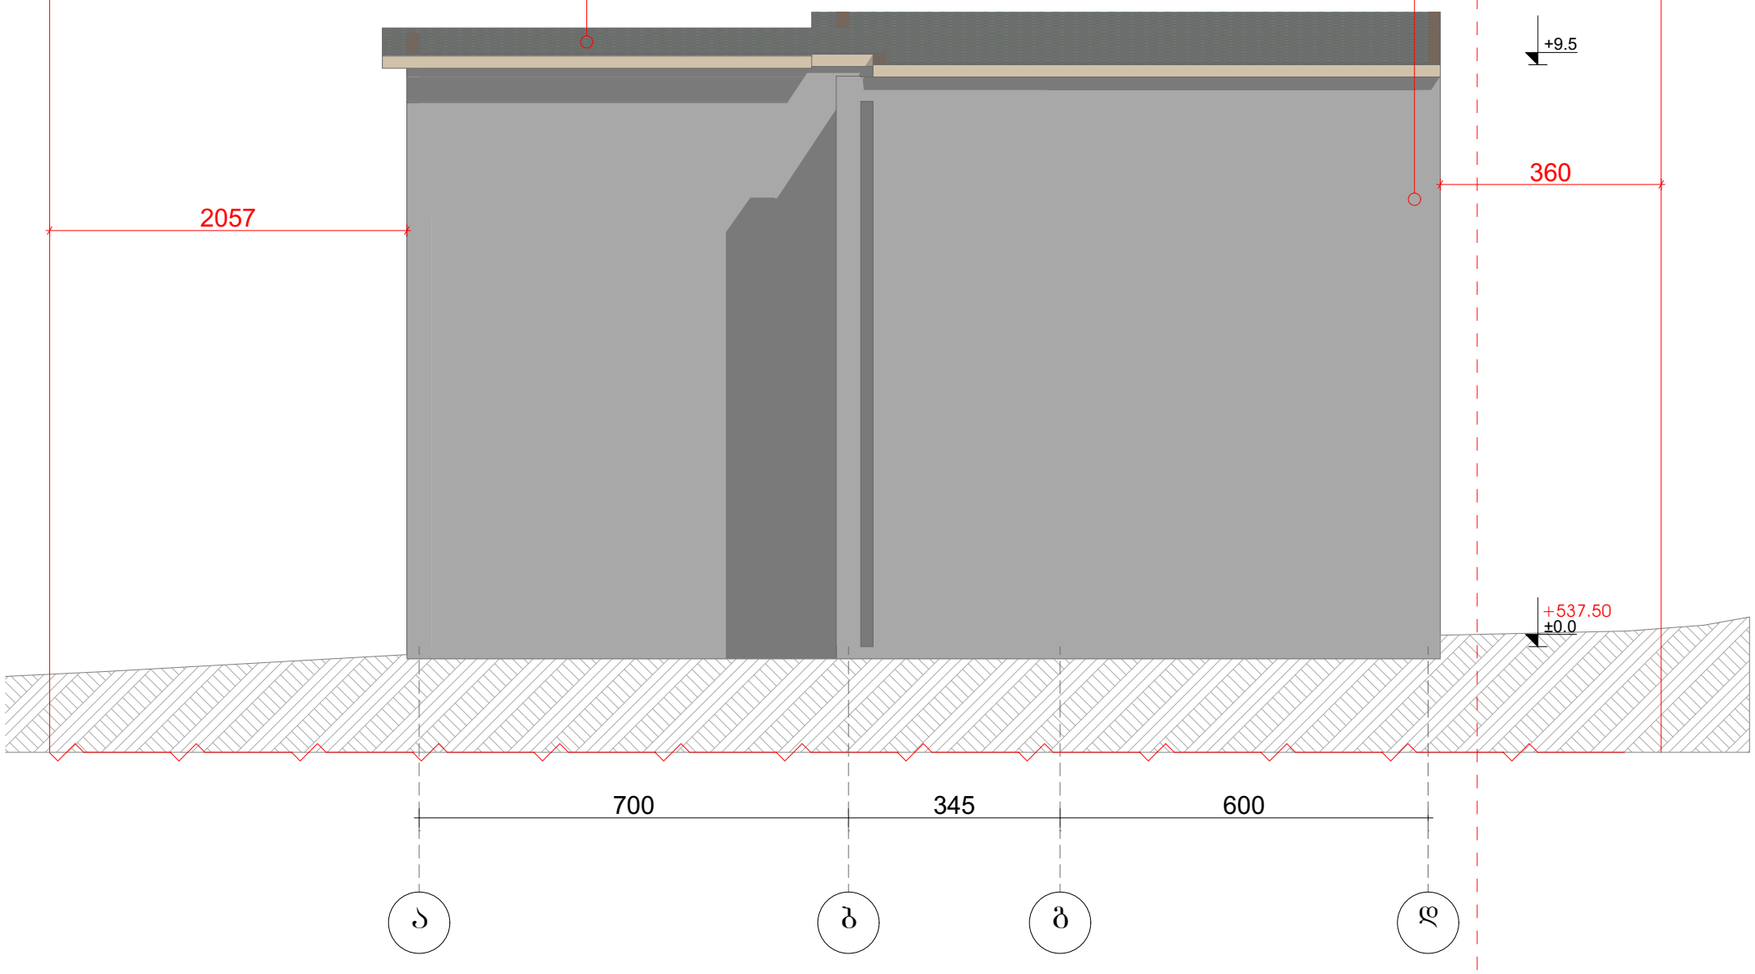

პირობითი აღნიშვნები:

პროექტის სახელწოდება:


ქალაქი თბილისი, სოფელი დიღომი, გიორგი გეხტმანის ქუჩა №31 (ს/კ 01.10.07.003.010) საწყობის არქიტექტურული პროექტი

შპს "ბალავარი"

თანამდებობა:	გვარი	ხელმოწერა
დირექტორი:	ი. მაღრაძე	
მთ. არქიტ.:	ნ. ქვარცხავა	
არქიტექტორი:	რ. შარაშიძე	

მასშტაბი	1:200	პროექტი
თარიღი	2021	A-3
სტადია	შუალედი	შურცლები
ა.პ.	A-103	

ფასადი ღერძებში 5-1

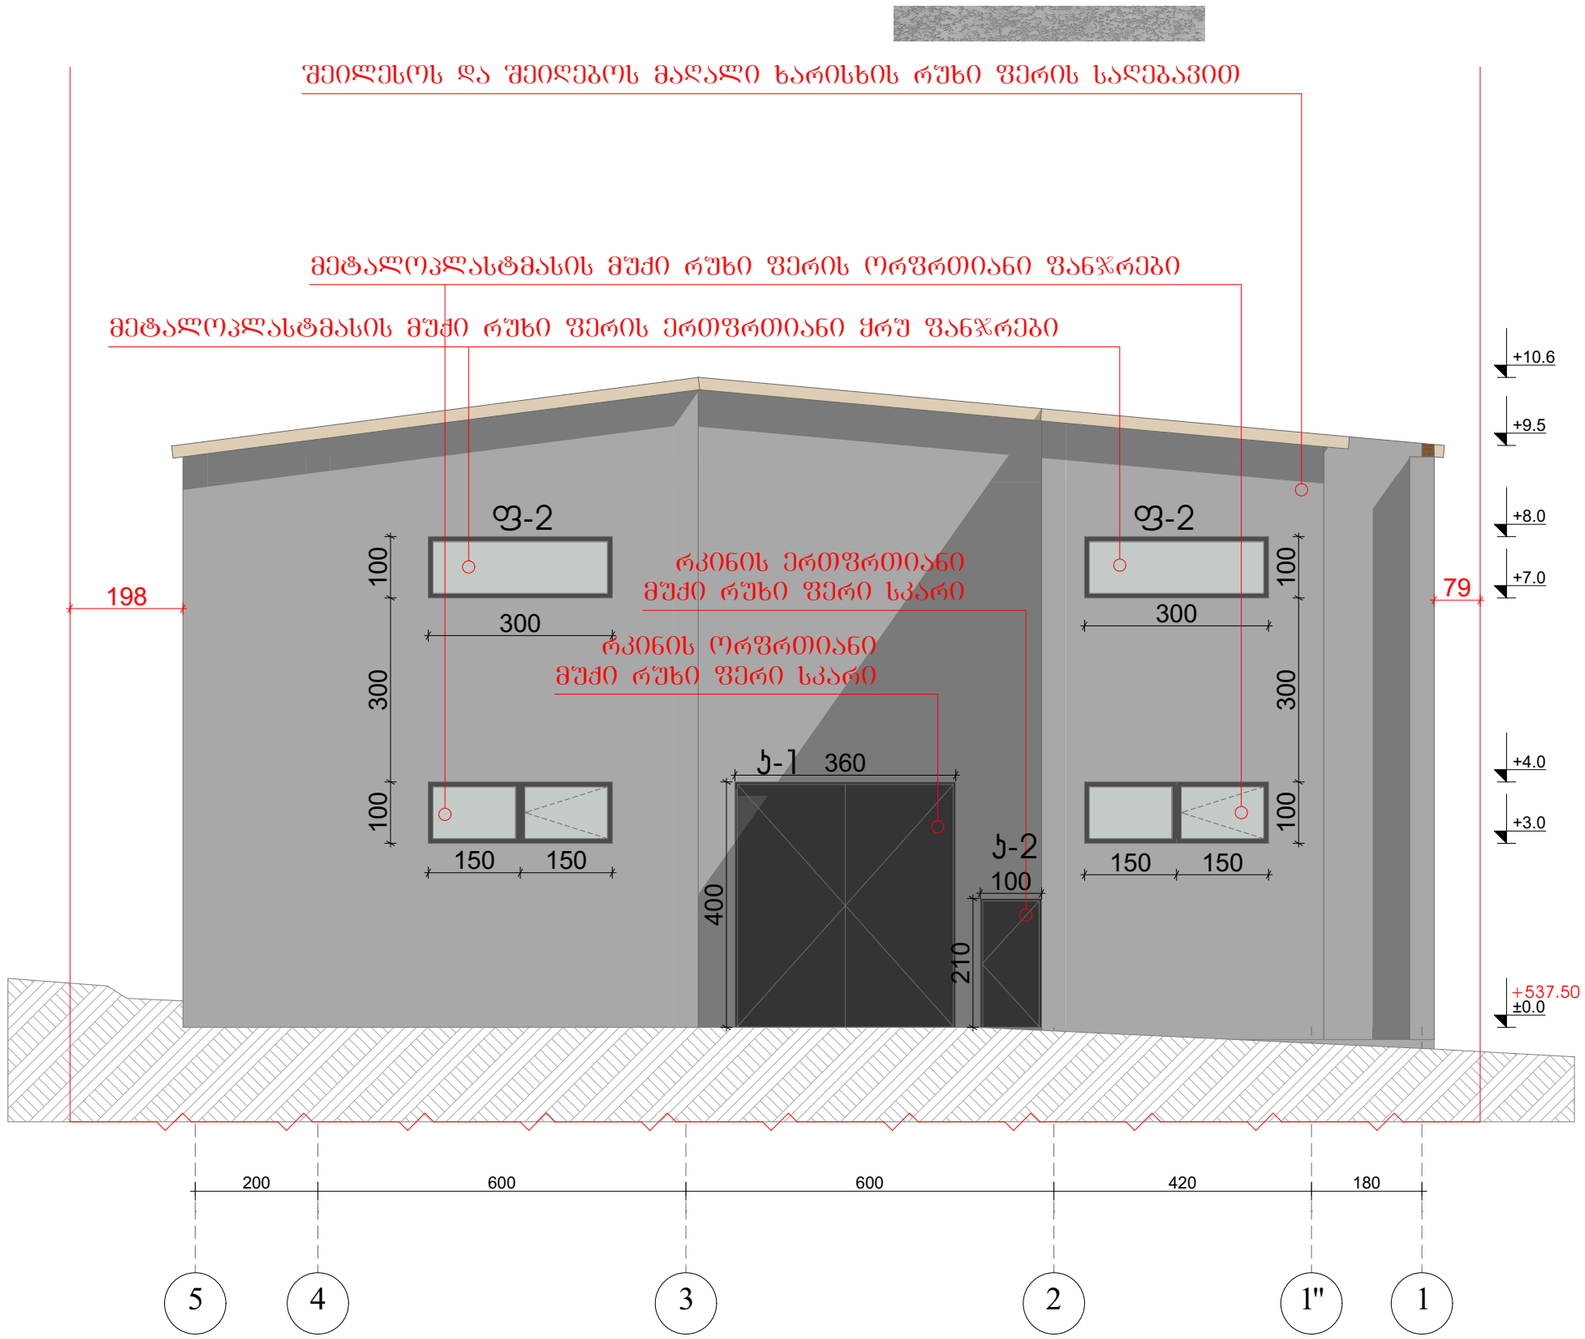

პირობითი აღნიშვნები:

პროექტის სახელწოდება:

ქალაქი თბილისი, სოფელი დიღომი, გიორგი გეხტმანის ქუჩა №31 (ს/კ 01.10.07.003.010) საყოფაცხოვრებო არქიტექტურული პროექტი

შპს "ბალავარი"


თანამდებობა:	გვარი	ხელმოწერა
დირექტორი:	ი. მაღრაძე	
მთ. არქიტ.:	ნ. ჭუარცხავა	
არქიტექტორი:	რ. შარაშიძე	

მასშტაბი	1:200	პროექტი
თარიღი	2021	A-3
სტადია	ფურცელი	ფურცლები
ა.პ.	A-103	


ფასადი ღერძებში დ-ა



შეილესოს და შეიღებოს მაღალი ხარისხის რუხი ფერის საღებავით

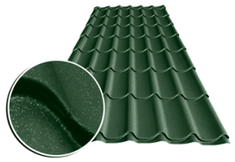

მეტალოკრამიტის გადახურვა
მუქი მწვანე ფერის

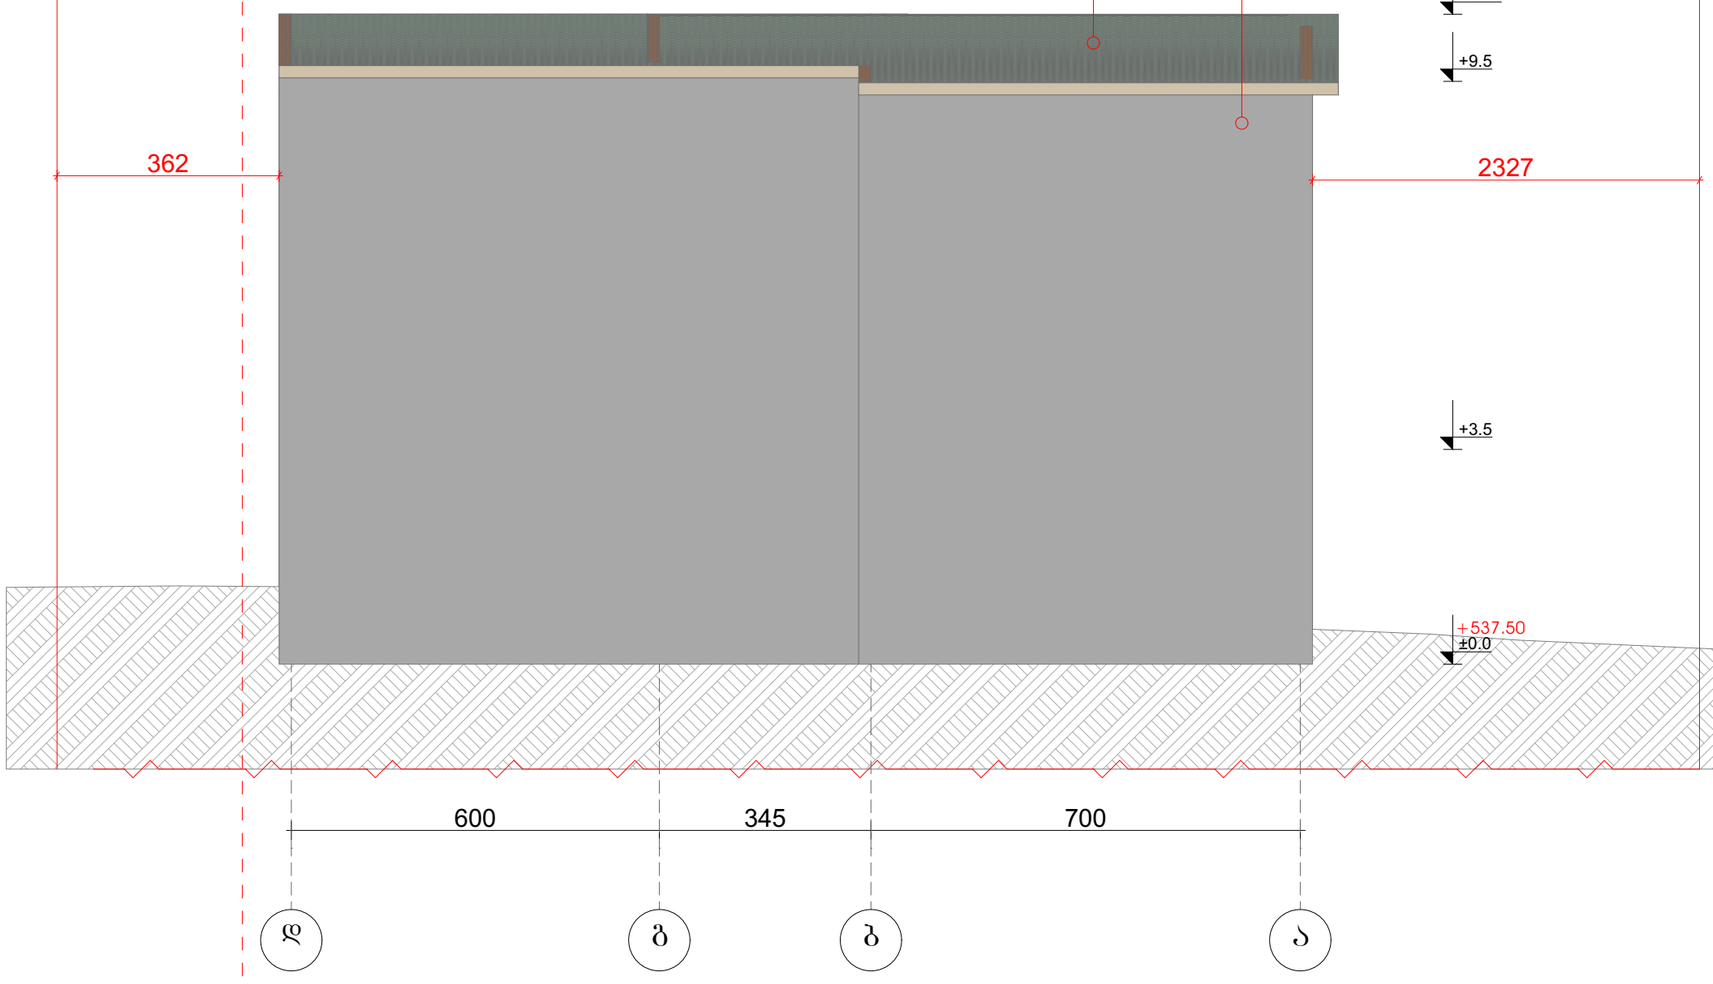

პირობითი აღნიშვნები:

პროექტის სახელწოდება:





ქალაქი ობილისი, სოფელი დიღომი, გიორგი გეხტმანის ქუჩა №31 (ს/კ 01.10.07.003.010) საწყობის არქიტექტურული პროექტი

შპს "ბალავარი"


თანამდებობა:	გვარი	ხელმოწერა
დირექტორი:	ი. მაღრაძე	
მთ. არქიტ.:	ნ. ქვარცხავა	
არქიტექტორი:	რ. შარაშიძე	

მასშტაბი	1:200	პროექტი
თარიღი	2021	A-3
სტადია	წურცელი	წურცლები
ა.პ.	A-103	

კარ-ფანჯრის სპეციფიკაცია

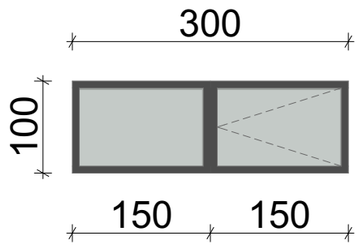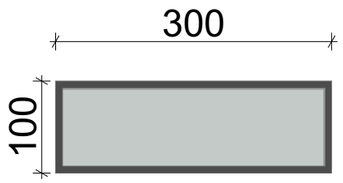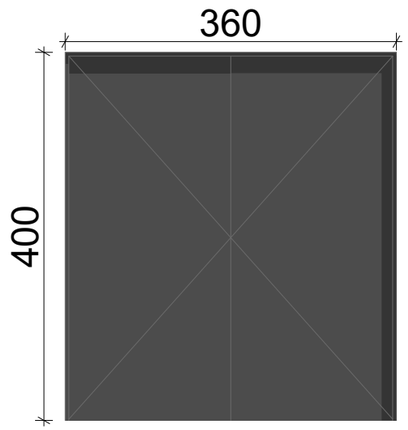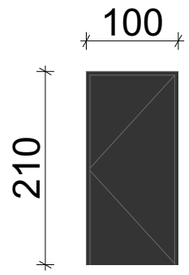დასახელება	ფ-1	ფ-2	ჯ-1	ჯ-2
რაოდენობა	4	4	3	1
სიგანე	300	300	360	100
სიმაღლე	100	100	400	210
ჭინჭედი				
მასალა	მეტალოპლასტმასი	მეტალოპლასტმასი	რკინის ჯარი	რკინის ჯარი

ფასადის მასალათა სპეციფიკაცია

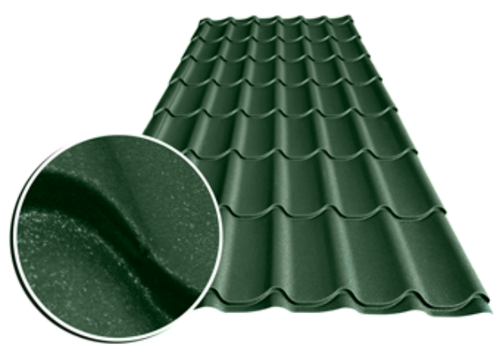დასახელება	ფასადის მოწყობა	სახურავის მოწყობა
მასალა	რუხი ფერის ლესვა/ღებვა	მუქი მწვანე ფერის მეტალოკრამიტი
რაოდენობა, მ^2	680	290
ნიმუში		

პროექტის ხელმძღვანელი:

პროექტის სახელწოდება:

ქალაქი თბილისი, სოფელი დიღომი, გიორგი გეხტმანის ქუჩა №31 (ს/კ 01.10.07.003.010) საწყობის არქიტექტურული პროექტი


შპს "ბალავარი"

თანამდებობა:	გვარი	ხელმოწერა
დირექტორი:	ი. მალრაძე	
მთ. არქიტ.:	ნ. ქშარცხავა	
არქიტექტორი:	რ. შარაშიძე	


მასშტაბი	1:200	პროექტი
თარიღი	2021	A-3
სტადია	ფურცელი	ფურცლები
ა.პ.	A-103	


კედლების და იატაკების კვანძები


შიდა ტიხარი

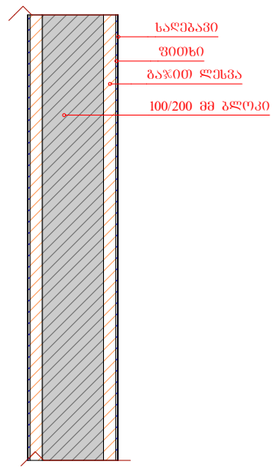

შასადის კედელი

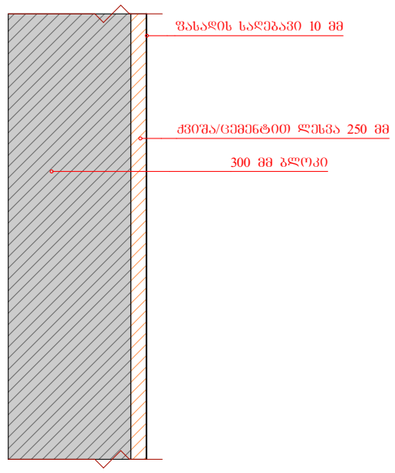

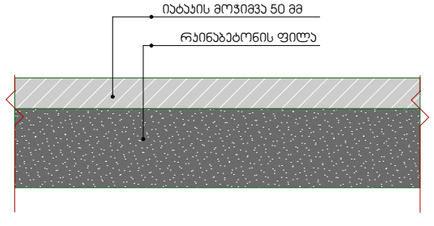

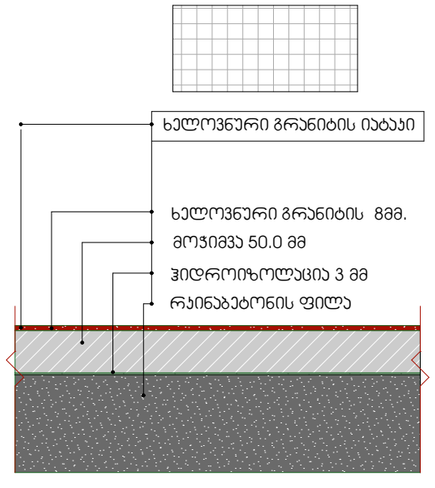

პირობითი აღნიშვნები:

პროექტის სახელწოდება:

ქალაქი თბილისი, სოფელი დიღომი, ბიორგი გეხტმანის ქუჩა №31 (ს/კ 01.10.07.003.010) საყოფაცხოვრებო კორპუსის არქიტექტურული პროექტი

შპს "ბალავარი"

თანამდებობა:	გვარი	ხელმოწერა
დირექტორი:	ი. მაღრაძე	
მთ. არქიტ.:	ნ. ქვარცხავა	
არქიტექტორი:	რ. შარაშიძე	

მასშტაბი	1:200	პროექტი
თარიღი	2021	A-3
სტადია	ფუძცელი	ფურცლები
ა.პ.	A-103	