სიმაღლის განსაზღვრის სქემა

გრუნტის ზღა

540.00
538.00
536.00

H=L/Y=2727/0.35=7791
876
438
438
2,625

H=L/Y=360/0.35=1028
360

219.1 m²
211.9 m²

+9.8
+10.6
+9.5

538.59 539.22 540.63 538.78 539.80 538.28 538.60 538.00 537.70 538.08 538.30 538.13 537.78 538.10 537 538.59 538.71 539.11 540.48 541.03 540.00 539.07 539.03 538.77 538.71 538.78 538.66 538.26 538.09 538.09 537.67 537.45 537.27 537.20 537.04 537.31 537.32 537.21 536.93 537.10 537.39 536.73 536.27 536.59 537.99 536.17 536.00 536.54 536.60 536.55 536.76 537.15 536.05 536.64 536.55 536.70 535.46 536.34 536.00 535.28 534.70 535.30 535.85 536.28 536.48 536.67 536.20 536.34 536.48 536.72

ნაგებობა

ნაგებობა

ნაგებობა

უკანა ეზოს განმსაზღვრელი რეგულირების ხაზ

ა ბ გ დ ე ვ

1 1" 2 3 4 5

პირობითი აღნიშვნები:

პროექტის სახელწოდება:

ქალაქი თბილისი, სოფელი დიღომი, გიორგი გეხტმანის ქუჩა №31 (ს/კ 01.10.07.003.010) საწყობის არქიტექტურული პროექტი

შპს "ბალავარი"

თანამდებობა:	გვარი	ხელმოწერა
დირექტორი:	ი. მაღრაძე	
მთ. არქიტ.:	ნ. ქვარცხავა	
არქიტექტორი:	რ. შარაშიძე	

მასშტაბი	1:200	პროექტი
თარიღი	2021	A-3
სტადია	შურცელი	შურცლები
ა.ა.	A-103	

სიმაღლის განსაზღვრის სქემა

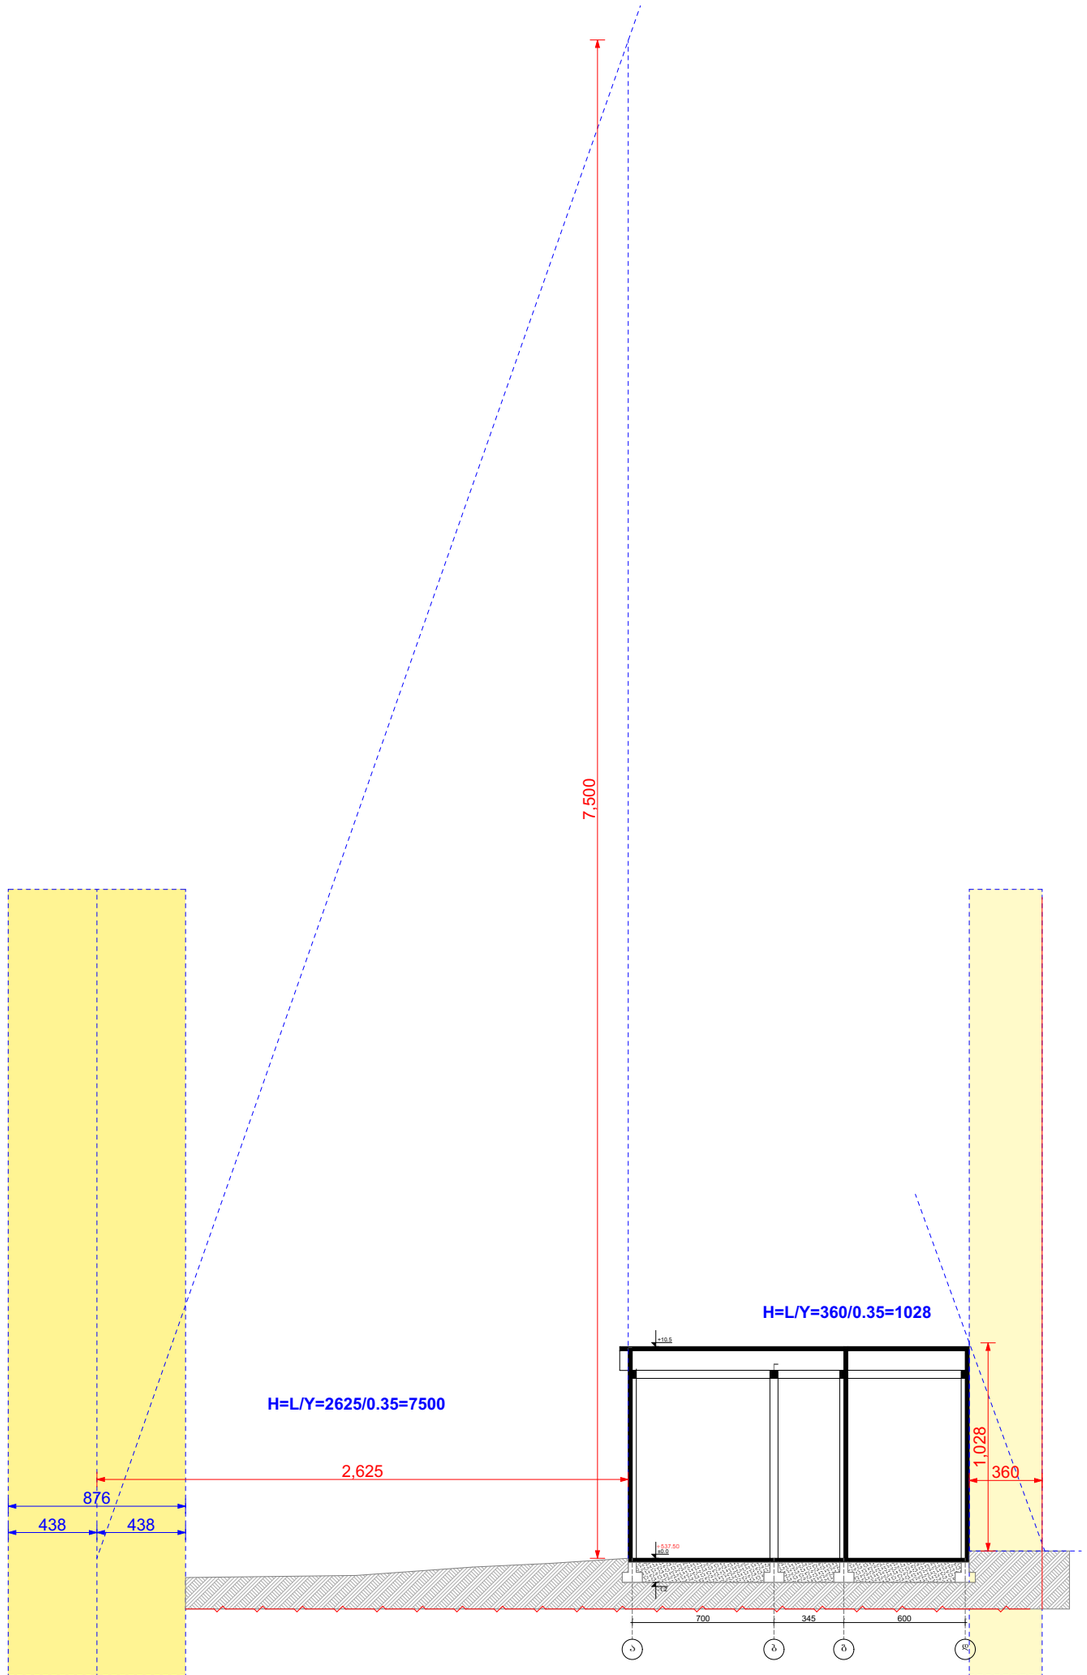

პირობითი აღნიშვნები:

პროექტის სახელწოდება:

ქალაქი ობილისი, სოფელი დიღომი, გიორგი გეხტმანის ქუჩა №31 (ს/კ 01.10.07.003.010) საწყობის არქიტექტურული პროექტი

შპს "ბალავარი"

თანამდებობა:	გვარი	ხელმოწერა
დირექტორი:	ი. ბალრაძე	
მთ. არქიტ.:	ნ. ჭყარცხავა	
არქიტექტორი:	რ. შარაშიძე	

მასშტაბი	1:200	პროექტი
თარიღი	2021	A-3
სტადია	ფუძეცელი	ფურცლები
ა.ა.	A-103	