პროექტი	ბინათმშენებლობა
მისამართი	ქ.ბათუმი, ჭავჭავაძის ქ.5 მ/კ 01.11.09.004.001
ნახაზის დასახელება	
ფასადის ნაწილი ღერძებს შორის 1-1	

ავტორი	ა.ბაბილოძე
ხელმძღვანელი	ნ.ბაბილოძე
მთ. კონსულტანტი	ა.ბაბილოძე
კონტროლიორი	ა.ბაბილოძე

შპს "ჰოა"	ქალაქი	ბათუმი
ქუჩა, №, კორპუსი, ბინა		

ობიექტის სახელწოდება	
ბინათმშენებლობა ზღვისპირა ნაკვეთზე	
ობიექტის მისამართი	
ქ.ბათუმი, ჭავჭავაძის ქ.5 მ/კ	

ავტორი	ა.ბაბილოძე	
ხელმძღვანელი	ნ.ბაბილოძე	
მთ. კონსულტანტი	ა.ბაბილოძე	
კონტროლიორი	ა.ბაბილოძე	

შპს "ჰოა"		
ქალაქი, ქუჩა, №, კორპუსი, ბინა		
ტელ.: 577 777253		
ტელეფონი: 570 708 708		
www.hoa.ge		

ნახაზის დასახელება	ნახაზის №	ფურცლების რაოდენობა
ფასადის ნაწილი ღერძებს შორის 1-1		1

ნახაზის №	3.
ფურცლის №	
ფურცლების რაოდენობა	

Fasadis nawili RRRR

ჭრილი 2-2

მ: 1:100

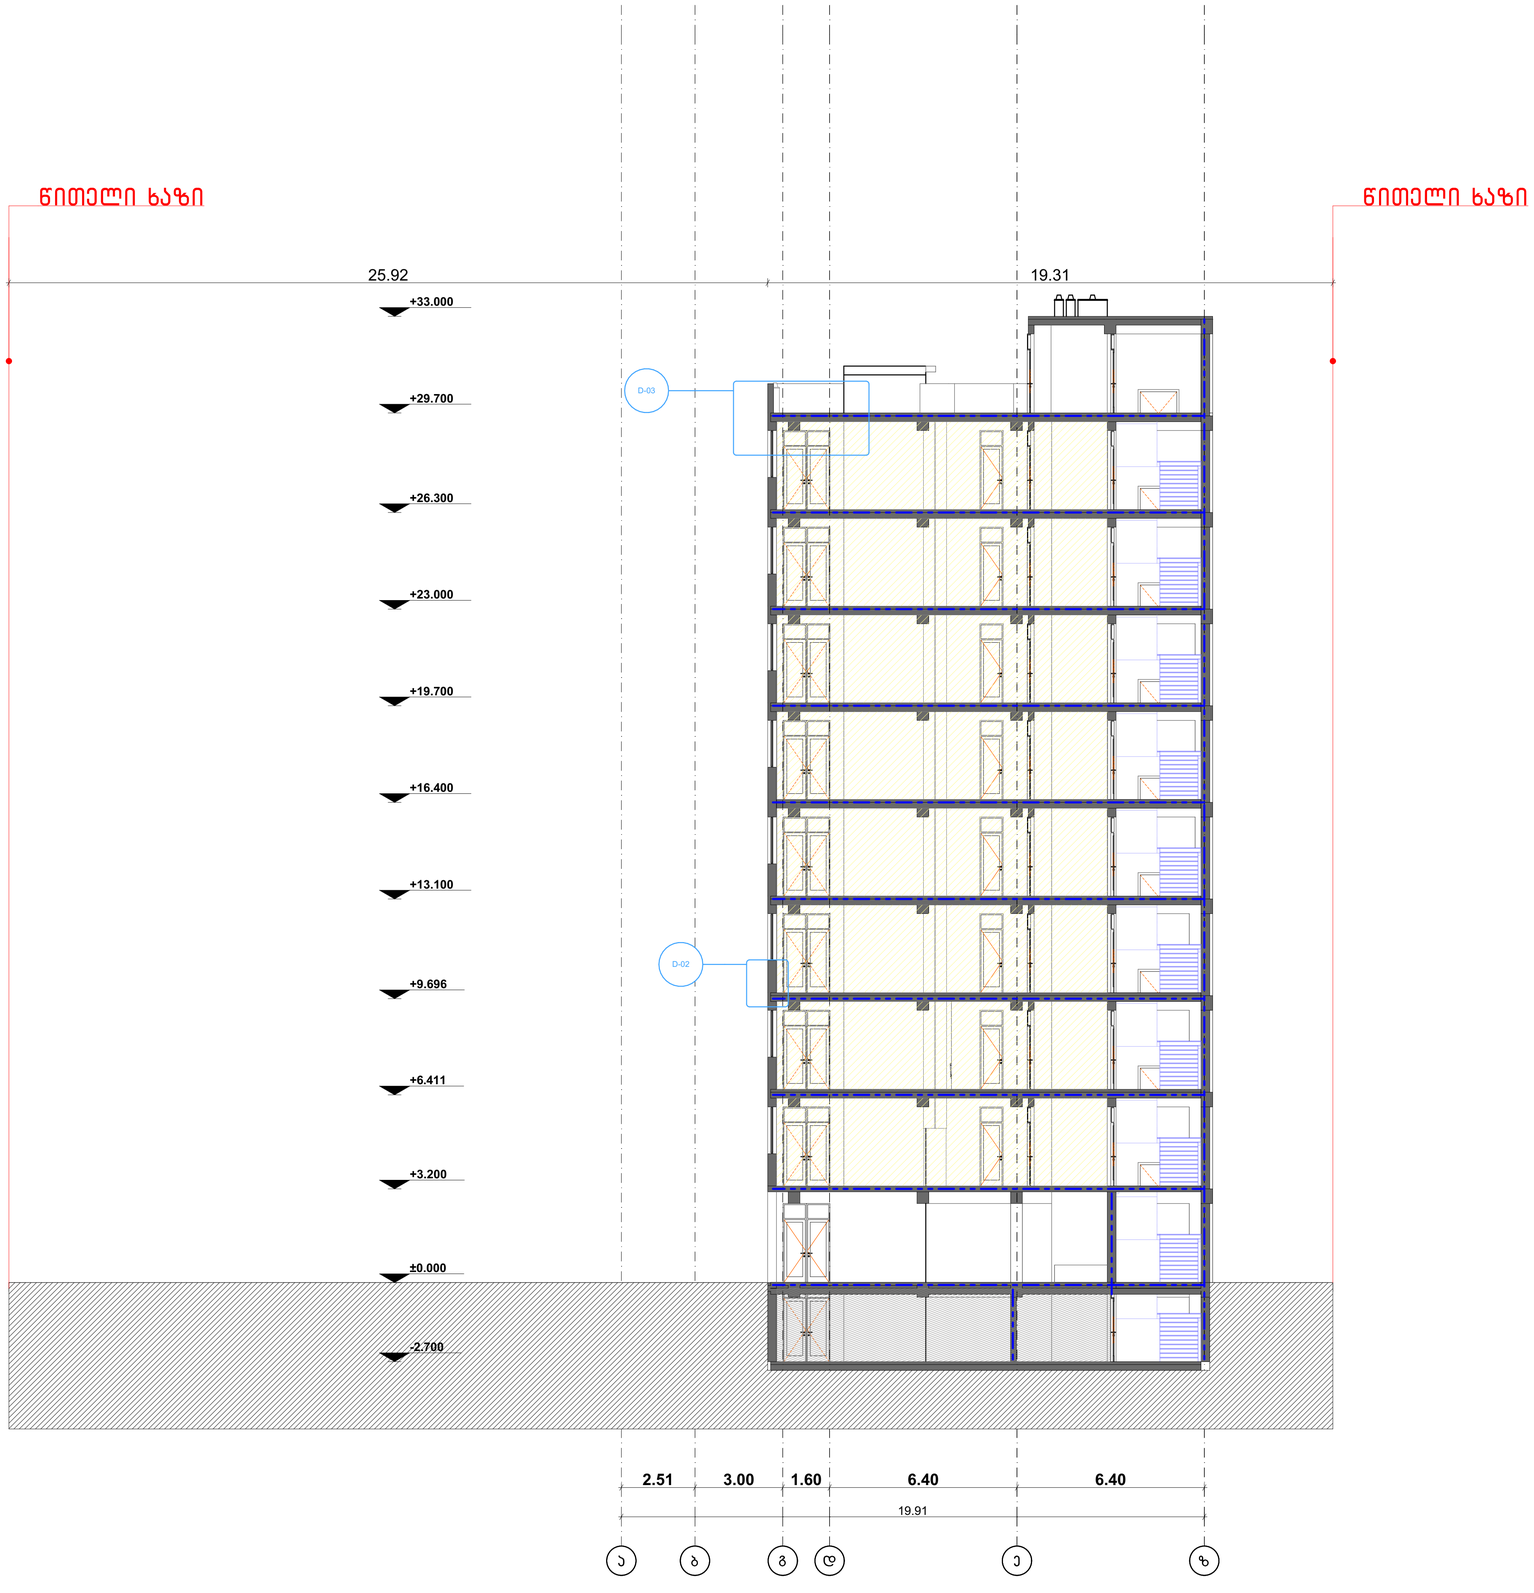

დამკვეთი	შპს "სქაი ტაუერსი"
მისამართი	თბილისი, გლდანი მე-5 მკრ 01.11.09.004.001
პროექტის სახელი	
მრავალბინიანი საცხოვრებელი სახლი	

მისამართი: რუსთაველის №40, II სართული
ოფისი: 570 708 708
მობ: 597 277753
www.hoa.ge

შ.პ.ს. "ჰოა"		
თანამდებობა	გვარი	ხელმოწერა
დირექტორი	ა.ზერაბიშვილი	
მთ. არქიტექტორი	ა.ზერაბიშვილი	
დამმშვა	ა.ზერაბიშვილი	

მასშტაბი	ნახაზის დასახელება	
სტადია	ფურცლის №	ფურცლები
მ.პ.		

ჭრილი 3-3

მ: 1:100

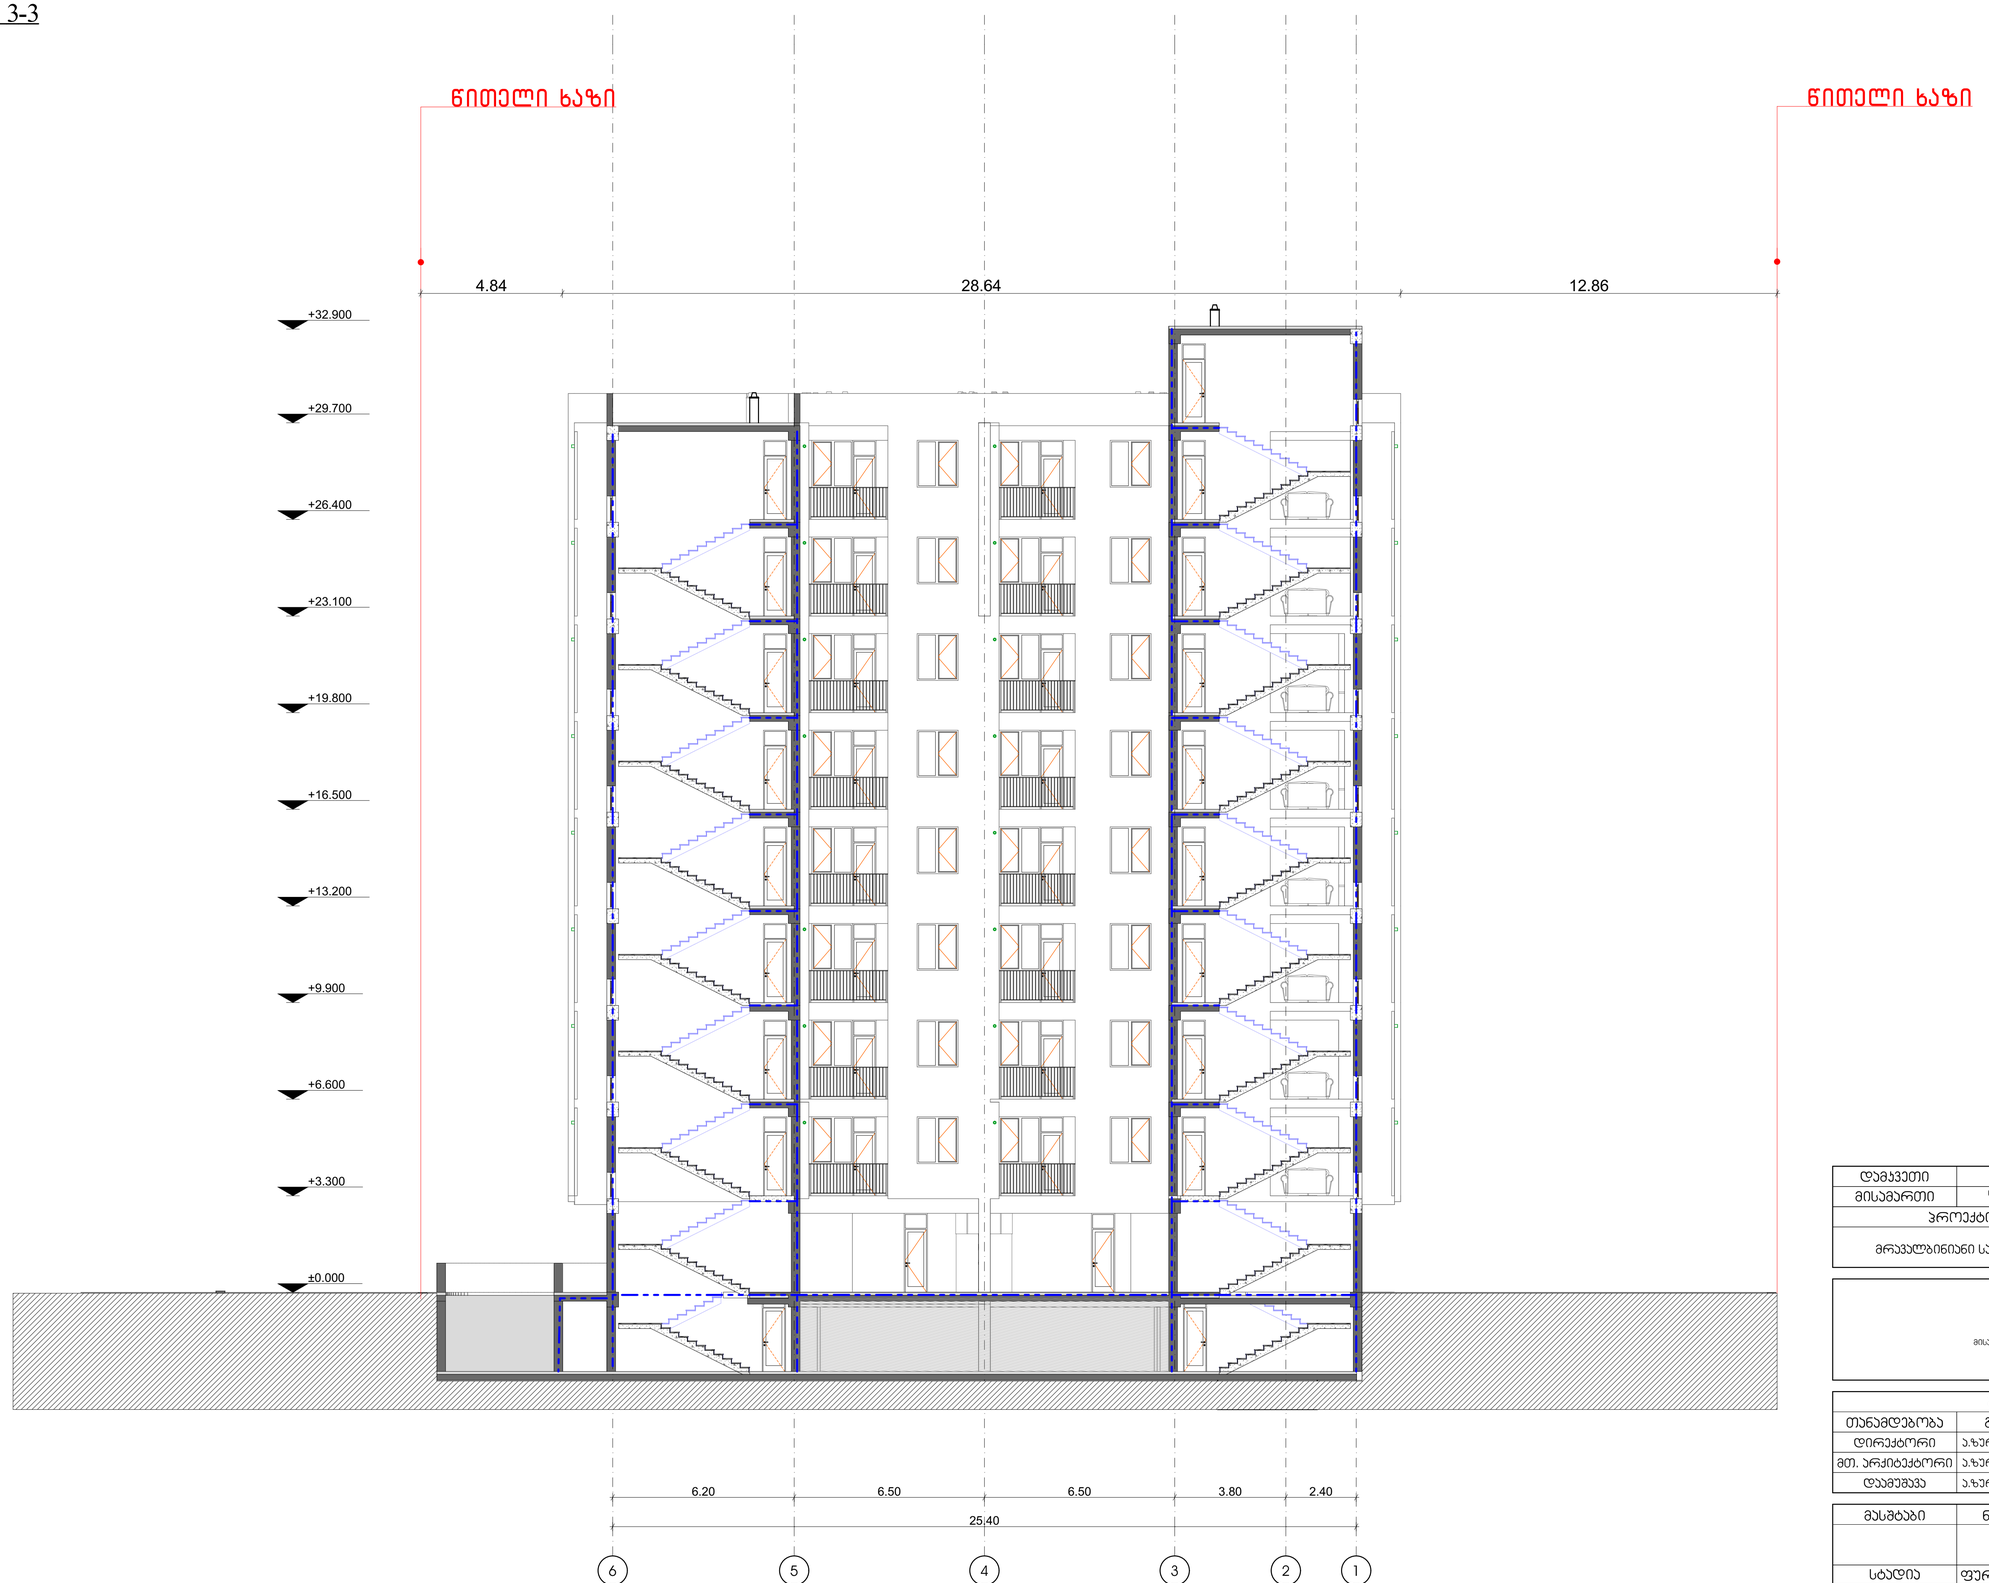

დამკვეთი	შპს "სქაი ტაუერსი"
მისამართი	თბილისი, გლდანი მე-5 მკრ 01.11.09.004.001
პროექტის სახელი	
მრავალბინიანი საცხოვრებელი სახლი	

HOA Hub of Architecture
მისამართი: რუსთაველის N40, II სართული
ტელ: 570 708 708
მობ: 597 277753
www.hoa.ge

შ.პ.ს. "ჰოა"		
თანამდებობა	გვარი	ხელმოწერა
დირექტორი	ა.ზერაბიშვილი	
მთ. არქიტექტორი	ა.ზერაბიშვილი	
დამშვა	ა.ზერაბიშვილი	

მასშტაბი	ნახაზის დასახელება	
სტადია	ფურცლის №	ფურცლები
მ.პ.		