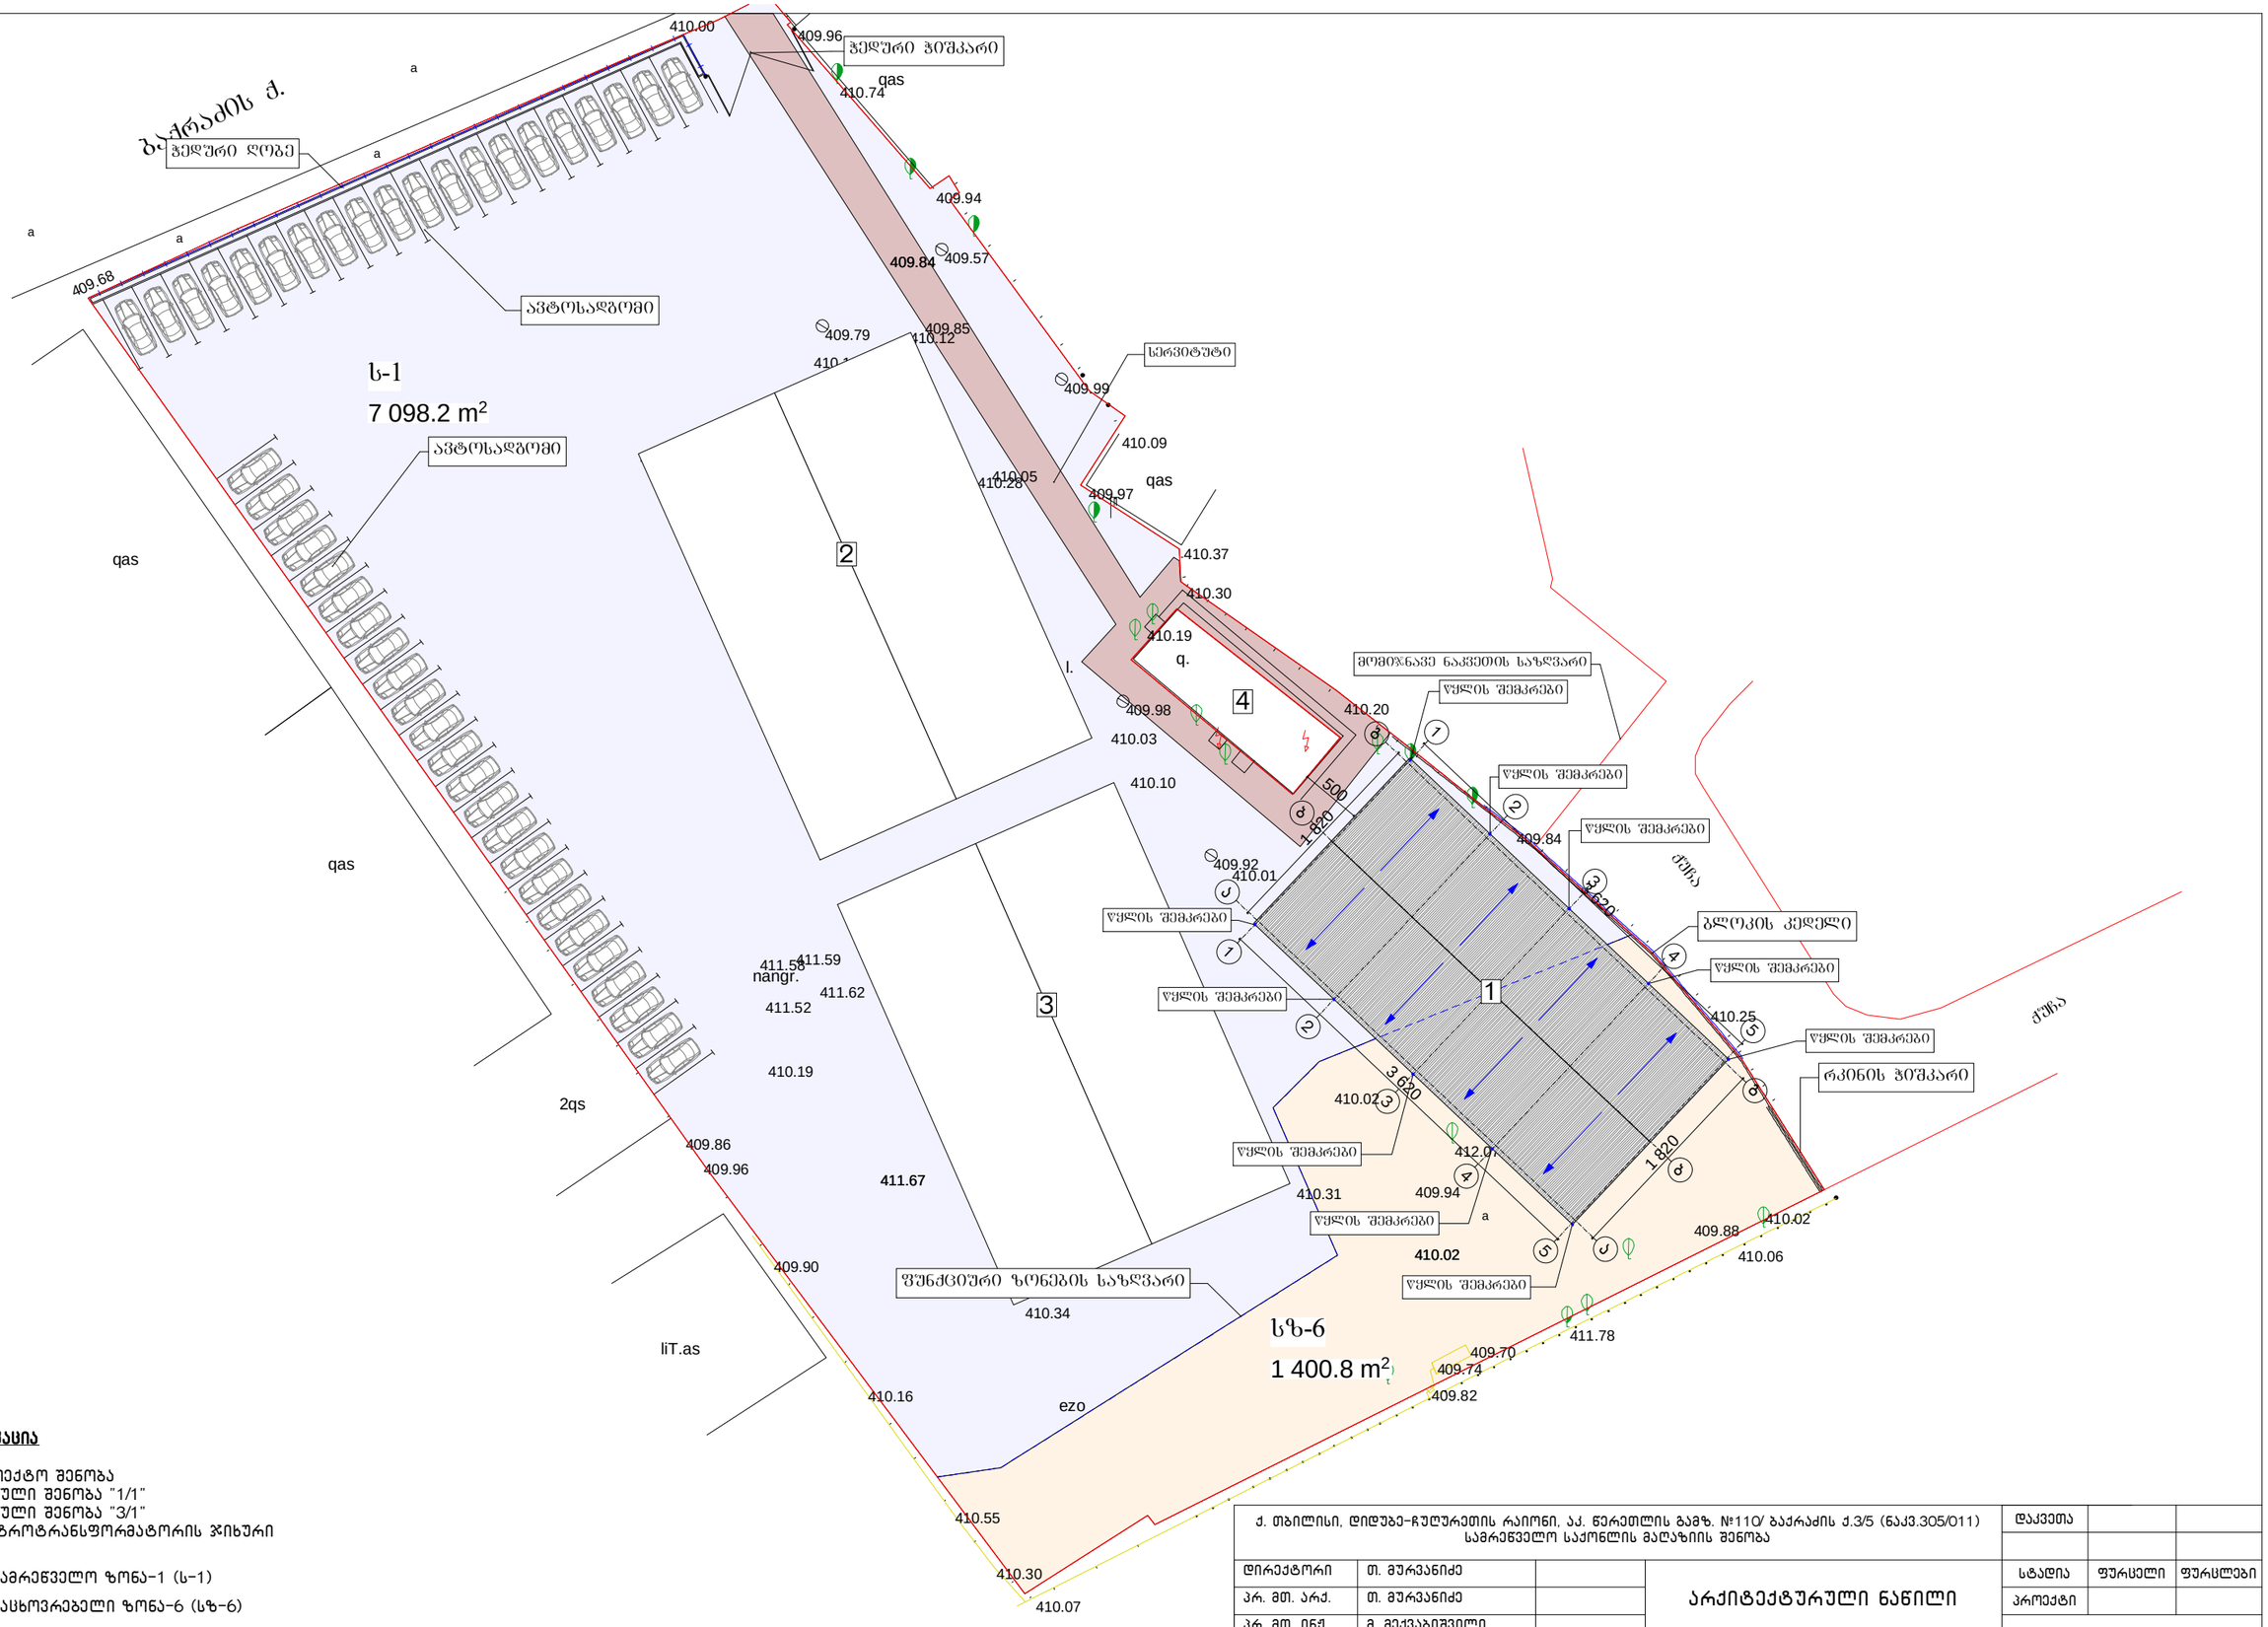

ექსპლიკაცია

1. საპროექტო შენობა
2. არსებული შენობა "1/1"
3. არსებული შენობა "3/1"
4. ელექტროტრანსფორმატორის ჯიხური

- სამრეწველო ზონა-1 (ს-1)
- საცხოვრებელი ზონა-6 (სზ-6)
- სერვიტუტი

ქ. თბილისი, დიდუბე-ჩუღურეთის რაიონი, აპ. წერეთლის გამზ. №110/ ბაქრაძის ქ.3/5 (ნაკ.305/011) სამრეწველო საქონლის მაღაზიის შენობა				დაკვეთა		
დირექტორი	თ. მურვანიძე		არქიტექტურული ნაწილი	სტადია	ფურცელი	ფურცლები
პრ. მთ. არქ.	თ. მურვანიძე			პროექტი		
პრ. მთ. ინჟ.	მ. მექვაბიშვილი					
ავტორი	ა. ლომსაძე		გენგეგმა 1:500	შ.პ.ს. „კოლეგიუმი“		
შეასრულა	ა. ლომსაძე					
შეამოწმა	თ. მურვანიძე					