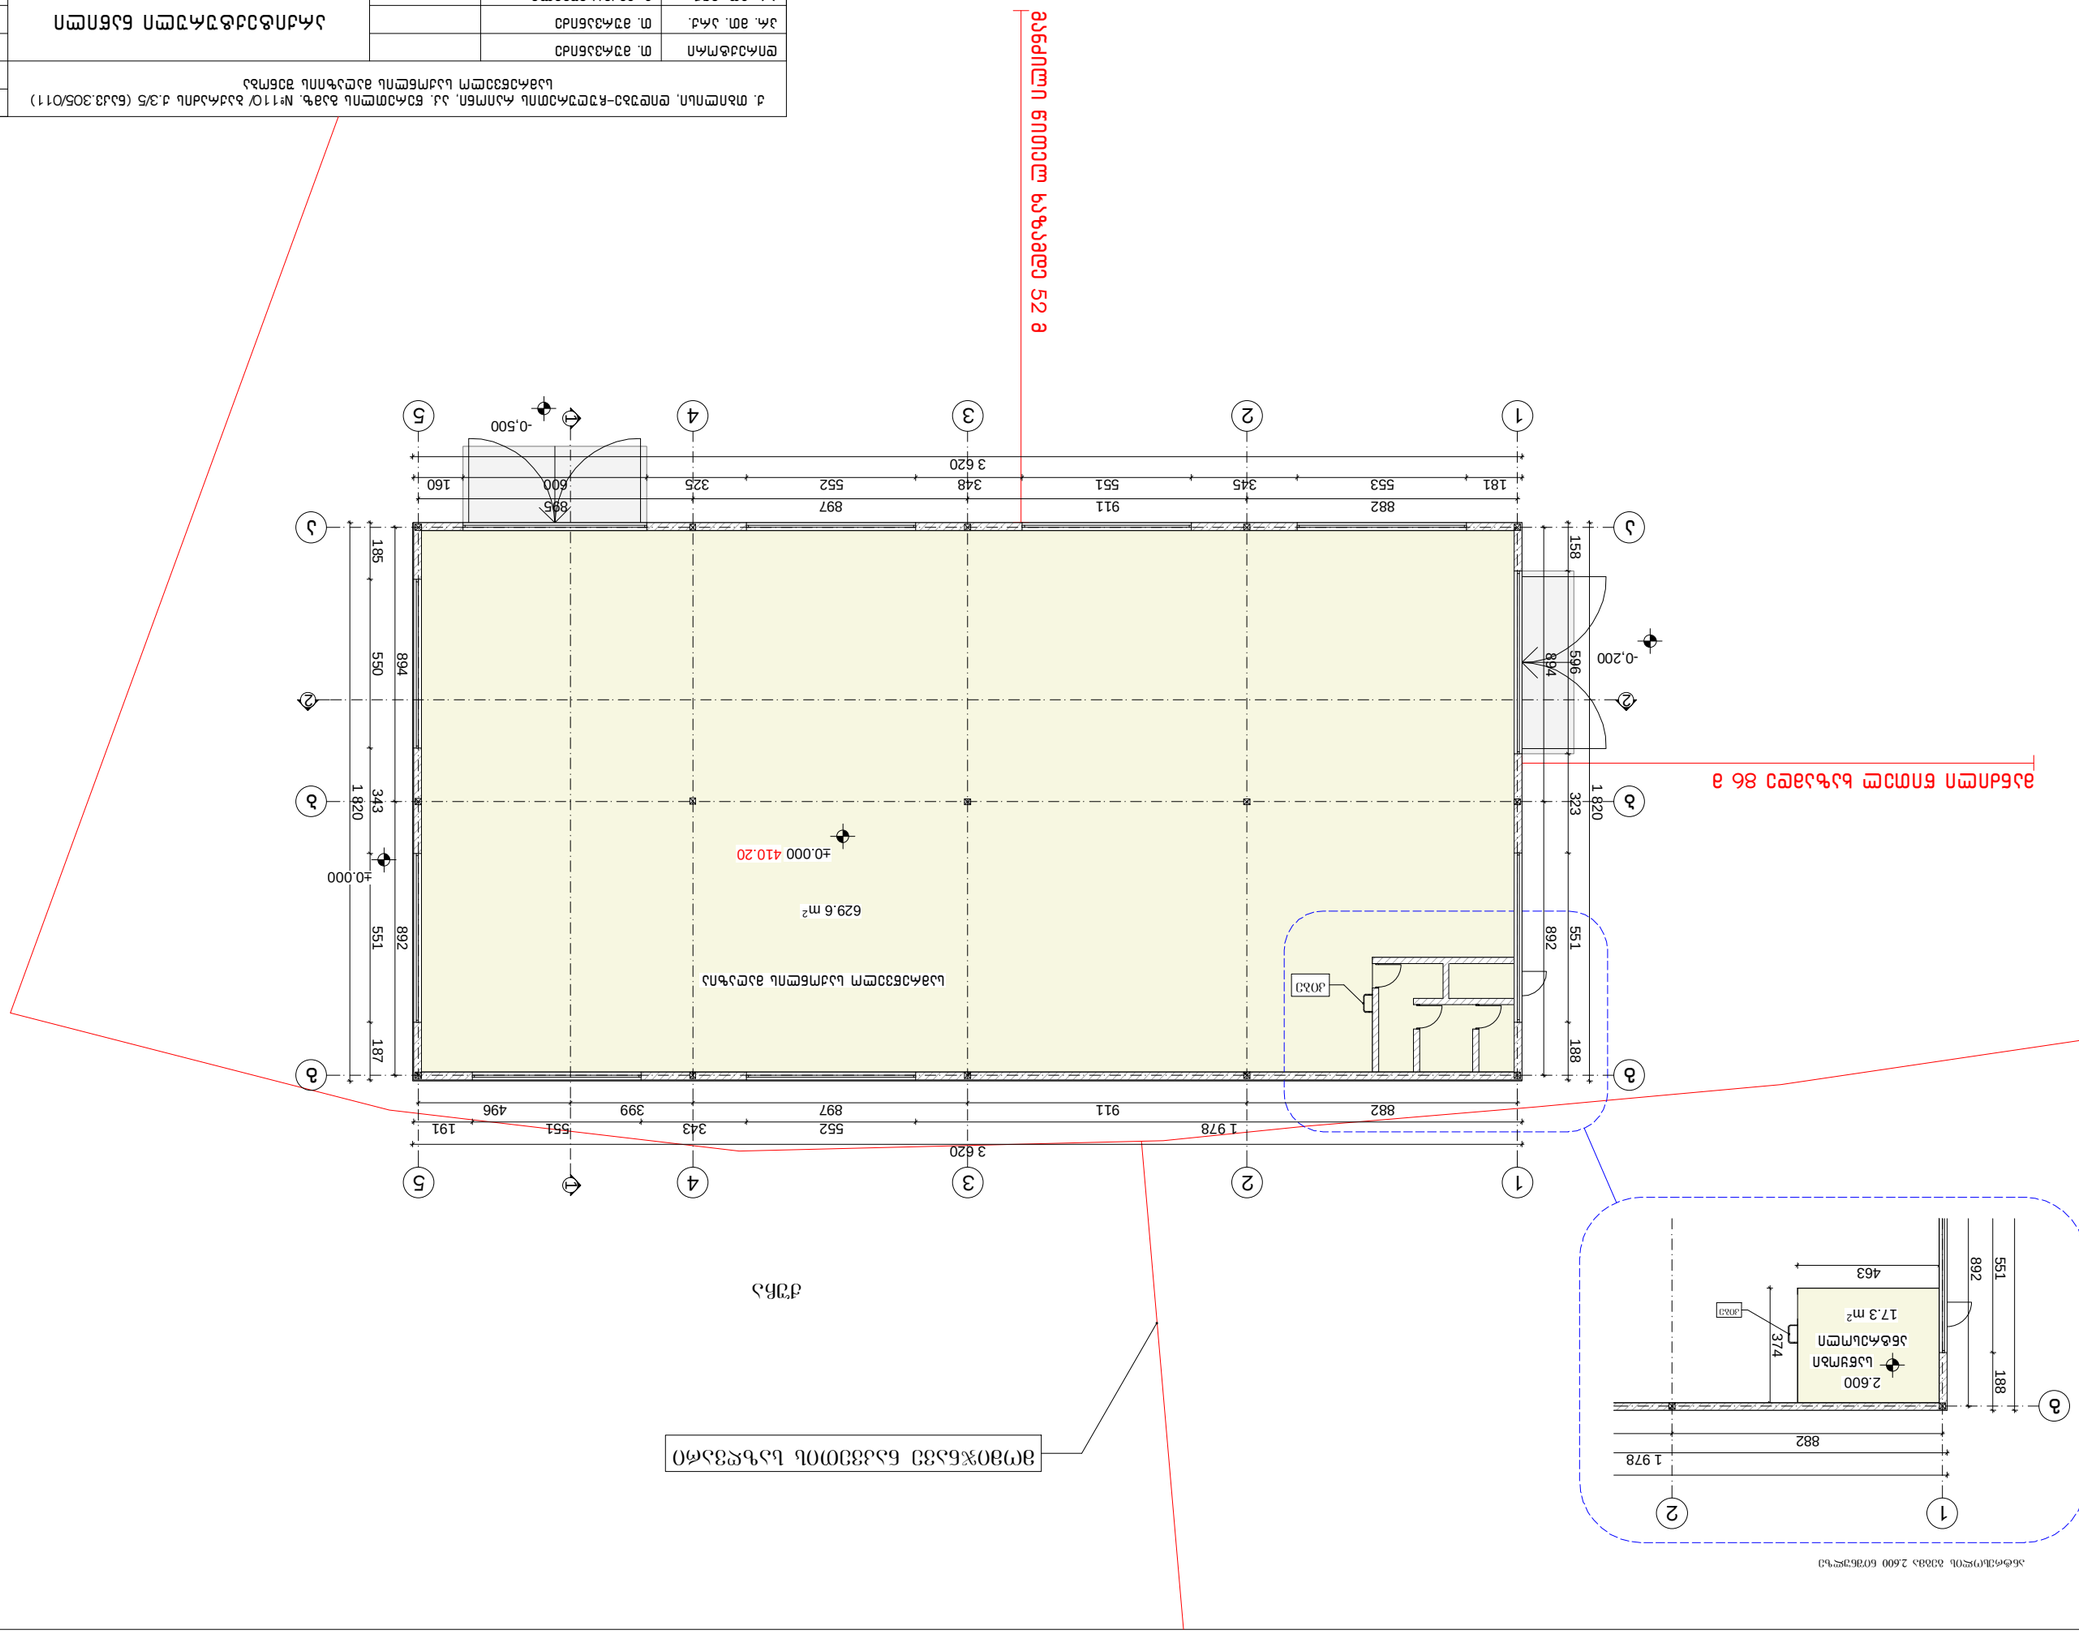

882 911 897 399 496

1 978 552 343 551 191

3 620

894 892
158 596 323 551 188
1 820

894 892

185 550 343 551 187

1 820

882 911 897 895

181 553 345 551 348 552 325 600 160

3 620

882

1 978

551 188

892

374

463

±0.000

-0,500

-0,200

2.600

±0.000

629.6 m2

17.3 m2

მომიჯნავე ნაკვეთის საზღვარი

კიბე

კიბე

ავტორი

შეასრულა

პროექტი

სტადია ფურცელი ფურცლები

S.p.s. `kolegiumi~

დირექტორი

პრ. მთ. არქ.

pr. mT. inJ.

შეამოწმა

გეგმა მ 1:200

არქიტექტურული ნაწილი
ა. ლომსაძე

ა. ლომსაძე

მ. მექვაბიშვილი

თ. მურვანიძე

თ. მურვანიძე

თ. მურვანიძე
ქ. თბილისი, didube-ჩუღურეთის რაიონი, აკ. წერეთლის გამზ. #110/ ბაქრაძის ქ.3/5 (ნაკვ.305/011)

სამრეწველო saqonlis მაღაზიის შენობა

დაკვეთა

მანძილი წითელ ხაზამდე 86 მ

მანძილი წითელ ხაზამდე 52 მ

ქუჩა

410.20

სამრეწველო saqonlis მაღაზია

ანტრესოლის გეგმა 2.600 ნიშნულზე

antresoli

საწყობი

1 1

2 2

12 3 4 5

12 3 4 5

a

b

g

a

b

g

12

g

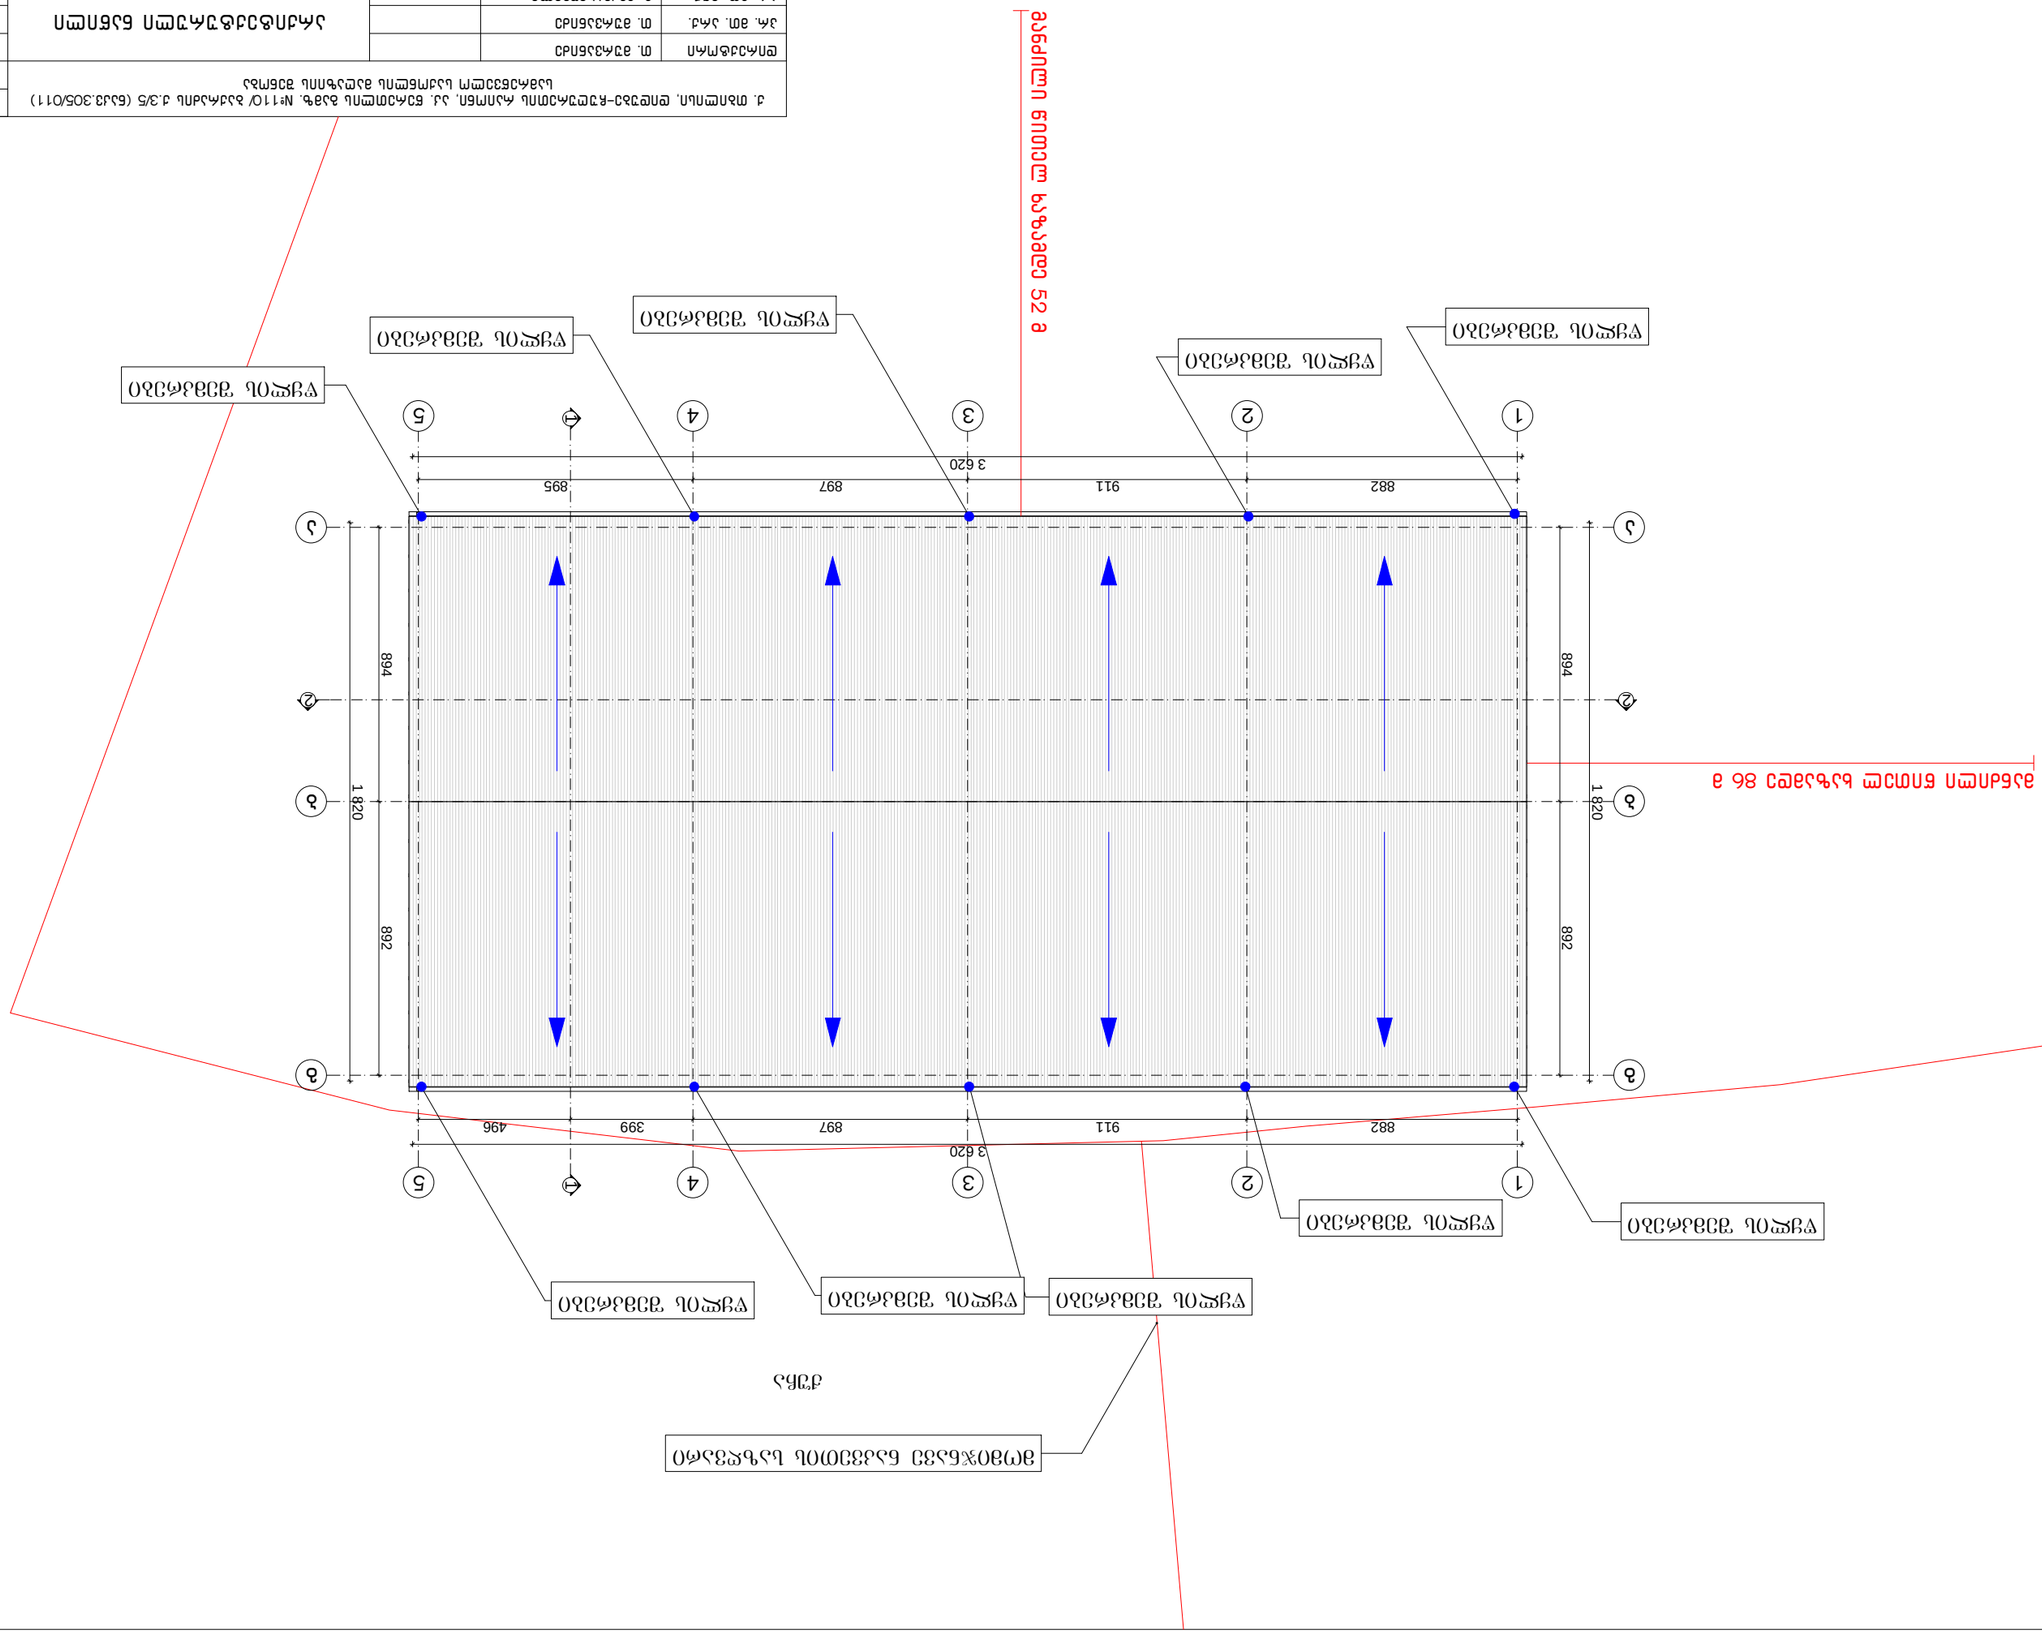

882 911 897 399 496

894 892

894 892

882 911 897 895

3 620

1 820

1 820

3 620

მანძილი წითელ ხაზამდე 86 მ

მანძილი წითელ ხაზამდე 52 მ სტადია ფურცლები ფურცელი პროექტი ქ. თბილისი, didube-ჩუღურეთის რაიონი, აკ. წერეთლის გამზ. #110/ ბაქრაძის ქ.3/5 (ნაკვ.305/011) დაკვეთა სამრეწველო saqonlis მაღაზიის შენობა

შეასრულა

ავტორი

S.p.s. `kolegiumi~

pr. mT. inJ.

პრ. მთ. არქ.

დირექტორი

შეამოწმა

არქიტექტურული ნაწილი
ა. ლომსაძე სახურავის გეგმა მ 1:200

ა. ლომსაძე

მ. მექვაბიშვილი

თ. მურვანიძე

თ. მურვანიძე

თ. მურვანიძე

ქუჩა

1 1

2 2

მომიჯნავე ნაკვეთის საზღვარი

წყლის შემკრები წყლის შემკრები

წყლის შემკრები წყლის შემკრები წყლის შემკრები
წყლის შემკრები

წყლის შემკრები

წყლის შემკრები

წყლის შემკრები

წყლის შემკრები

12 3 4 5

12 3 4 5

a

b

g

a

b

g