+1.20

1,700 6,400 6,400 6,400 1,700

3.0 m 4.3 m

+28.60

+29.00

+0.00

+3.80

+6.90

+10.00

+13.10

+16.20

+19.30

+22.40

+25.50

+26.70

6,400 6,400 6,400 4,800

დეკორატიული შელესვა ქვიშა-ცემენტის ხსნარით;
შეღებვა მაღალხარისხიანი თეთრი საღებავით
RGB 179/161/129

დეკორატიული შელესვა ქვიშა-ცემენტის ხსნარით;
შეღებვა მაღალხარისხიანი ბეჟი საღებავით
RGB 175/175/175

მეტალოპლასმასის კარები და ფანჯრები
თეთრი ფერის

ლითონის მოაჯირები
შავი ფერის

ხელოვნური ან ბუნებრივი ქვის ფილები
ბეჟი ფერის

დეკორატიული მოსაპირკეთებელი ფილები
მუქი ბეჟი ფერის

დეკორატიული მოსაპირკეთებელი ფილები

მუქი ბეჟი ფერის დირექტორი პროექ. ავტორი მთ. არქიტექტორი შეასრულა არქიტექტურული ნაწილი შ. პ. ს. " მ ე გ ა პ რ ო ე ქ ტ ჯ გ უ ფ ი " დაკვეთა მასშტაბი: # თ. kvikvinia ა. მინევიჩი ა. მინევიჩი ა. მინევიჩი საინდიფიკაციო ნომერი: 405176312 მრავალფუნქციური (შერეული ფუნქციის (საცხოვრებელი-სავაჭრო)) შენობა მის.: ქ.თბილისი, lerwmis ქ.,#3 შეთანხმებული პროექტის ცვლილება ფასადი "1-4" 1/2019 1:100 ფურც.# რაოდ. 2126 P ღ O ჟ E ჩ თ G ღ O U P 1 2 3 4

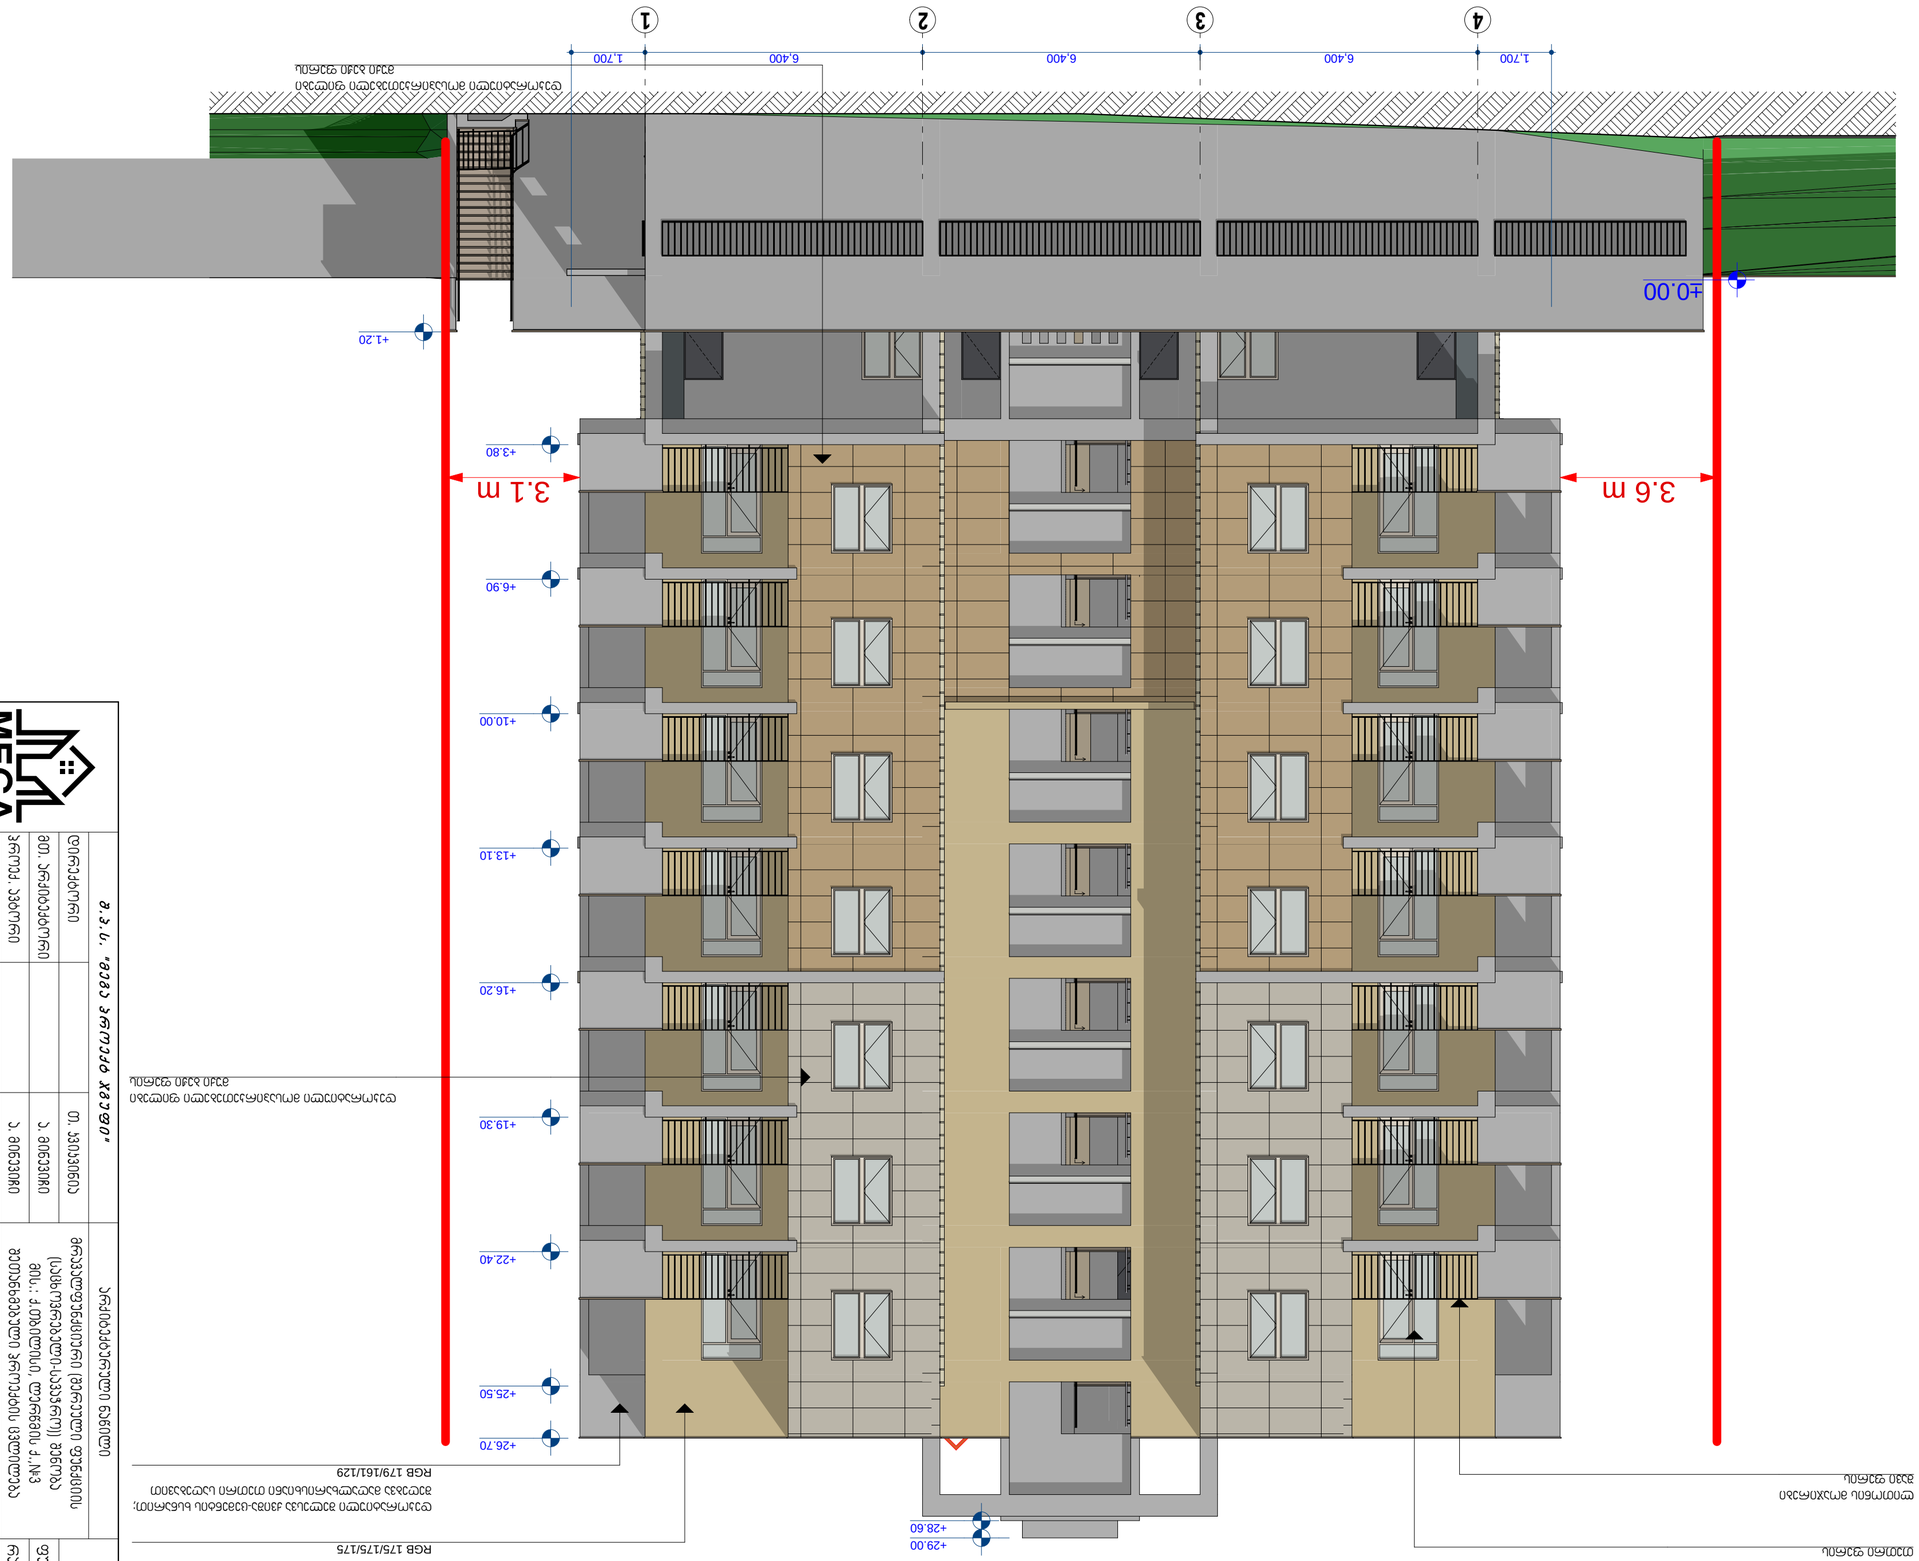

±0.00

+1.20

1,700 6,400 6,400 6,400 1,700

3.6 m 3.1 m

+28.60

+29.00

+3.80

+6.90

+10.00

+13.10

+16.20

+19.30

+22.40

+25.50

+26.70

დეკორატიული შელესვა ქვიშა-ცემენტის ხსნარით;
შეღებვა მაღალხარისხიანი თეთრი საღებავით
RGB 179/161/129

დეკორატიული შელესვა ქვიშა-ცემენტის ხსნარით;
შეღებვა მაღალხარისხიანი ბეჟი საღებავით
RGB 175/175/175

მეტალოპლასმასის კარები და ფანჯრები
თეთრი ფერის

ლითონის მოაჯირები
შავი ფერის

დეკორატიული მოსაპირკეთებელი ფილები
მუქი ბეჟი ფერის

დეკორატიული მოსაპირკეთებელი ფილები

მუქი ბეჟი ფერის დირექტორი პროექ. ავტორი მთ. არქიტექტორი შეასრულა არქიტექტურული ნაწილი შ. პ. ს. " მ ე გ ა პ რ ო ე ქ ტ ჯ გ უ ფ ი " დაკვეთა მასშტაბი: # თ. kvikvinia ა. მინევიჩი ა. მინევიჩი ა. მინევიჩი საინდიფიკაციო ნომერი: 405176312 მრავალფუნქციური (შერეული ფუნქციის (საცხოვრებელი-სავაჭრო)) შენობა მის.: ქ.თბილისი, lerwmis ქ.,#3 შეთანხმებული პროექტის ცვლილება ფასადი "4-1" 1/2019 1:100 ფურც.# რაოდ. 2226 P ღ O ჟ E ჩ თ G ღ O U P 4 3 2 1

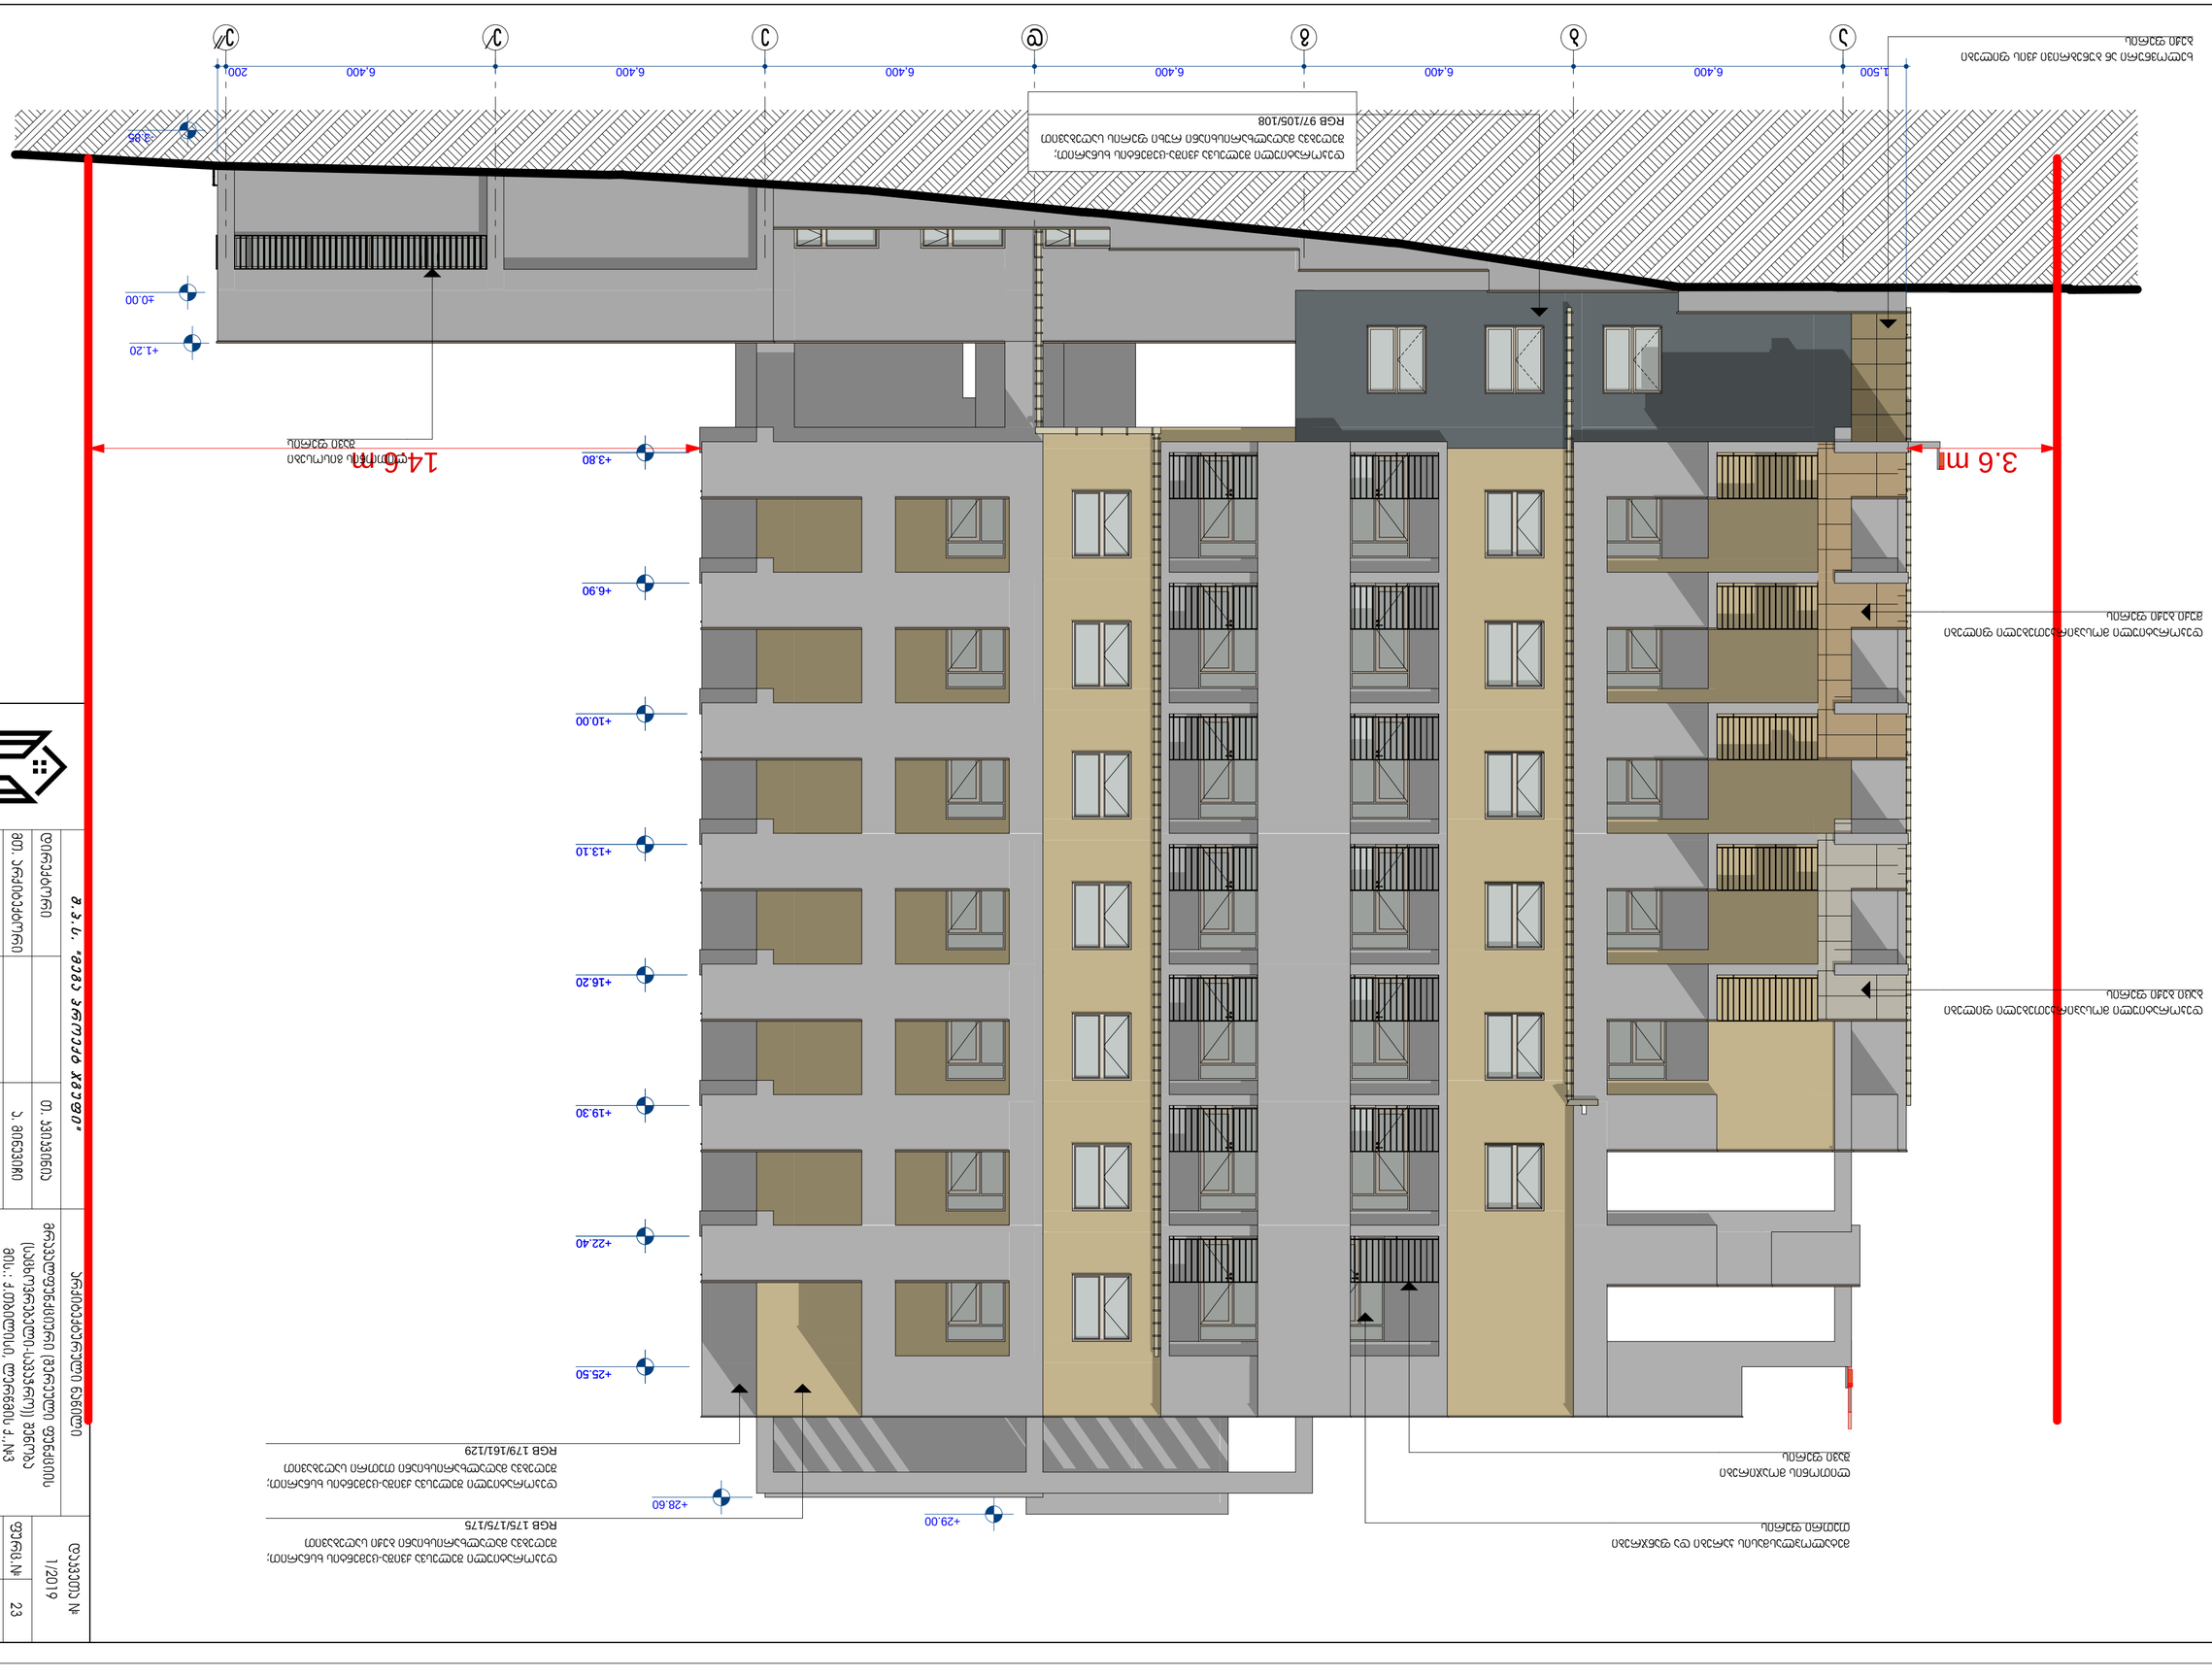

-3.85

±0.00

+3.80

+6.90

+10.00

+13.10

+16.20

+19.30

+22.40

+25.50

+1.20

1,500 6,400 6,400 6,400 6,400 6,400 6,400 200

3.6 m 14.6 m

+28.60

+29.00

დეკორატიული შელესვა ქვიშა-ცემენტის ხსნარით;
შეღებვა მაღალხარისხიანი თეთრი საღებავით
RGB 179/161/129

დეკორატიული შელესვა ქვიშა-ცემენტის ხსნარით;
შეღებვა მაღალხარისხიანი ბეჟი საღებავით
RGB 175/175/175

მეტალოპლასმასის კარები და ფანჯრები
თეთრი ფერის

ლითონის მოაჯირები
შავი ფერის

ხელოვნური ან ბუნებრივი ქვის ფილები
ბეჟი ფერის

დეკორატიული შელესვა ქვიშა-ცემენტის ხსნარით;
შეღებვა მაღალხარისხიანი რუხი ფერის საღებავით
RGB 97/105/108

ლითონის გისოსები
შავი ფერის

დეკორატიული მოსაპირკეთებელი ფილები
ბაცი ბეჟი ფერის

დეკორატიული მოსაპირკეთებელი ფილები

მუქი ბეჟი ფერის დირექტორი პროექ. ავტორი მთ. არქიტექტორი შეასრულა არქიტექტურული ნაწილი შ. პ. ს. " მ ე გ ა პ რ ო ე ქ ტ ჯ გ უ ფ ი " დაკვეთა მასშტაბი: # თ. kvikvinia ა. მინევიჩი ა. მინევიჩი ა. მინევიჩი საინდიფიკაციო ნომერი: 405176312 მრავალფუნქციური (შერეული ფუნქციის (საცხოვრებელი-სავაჭრო)) შენობა მის.: ქ.თბილისი, lerwmis ქ.,#3 შეთანხმებული პროექტის ცვლილება ფასადი "ა-ე" 1/2019 1:100 ფურც.# რაოდ. 2326
a b g d e e

/ e

// P R O J E C T G R O U P

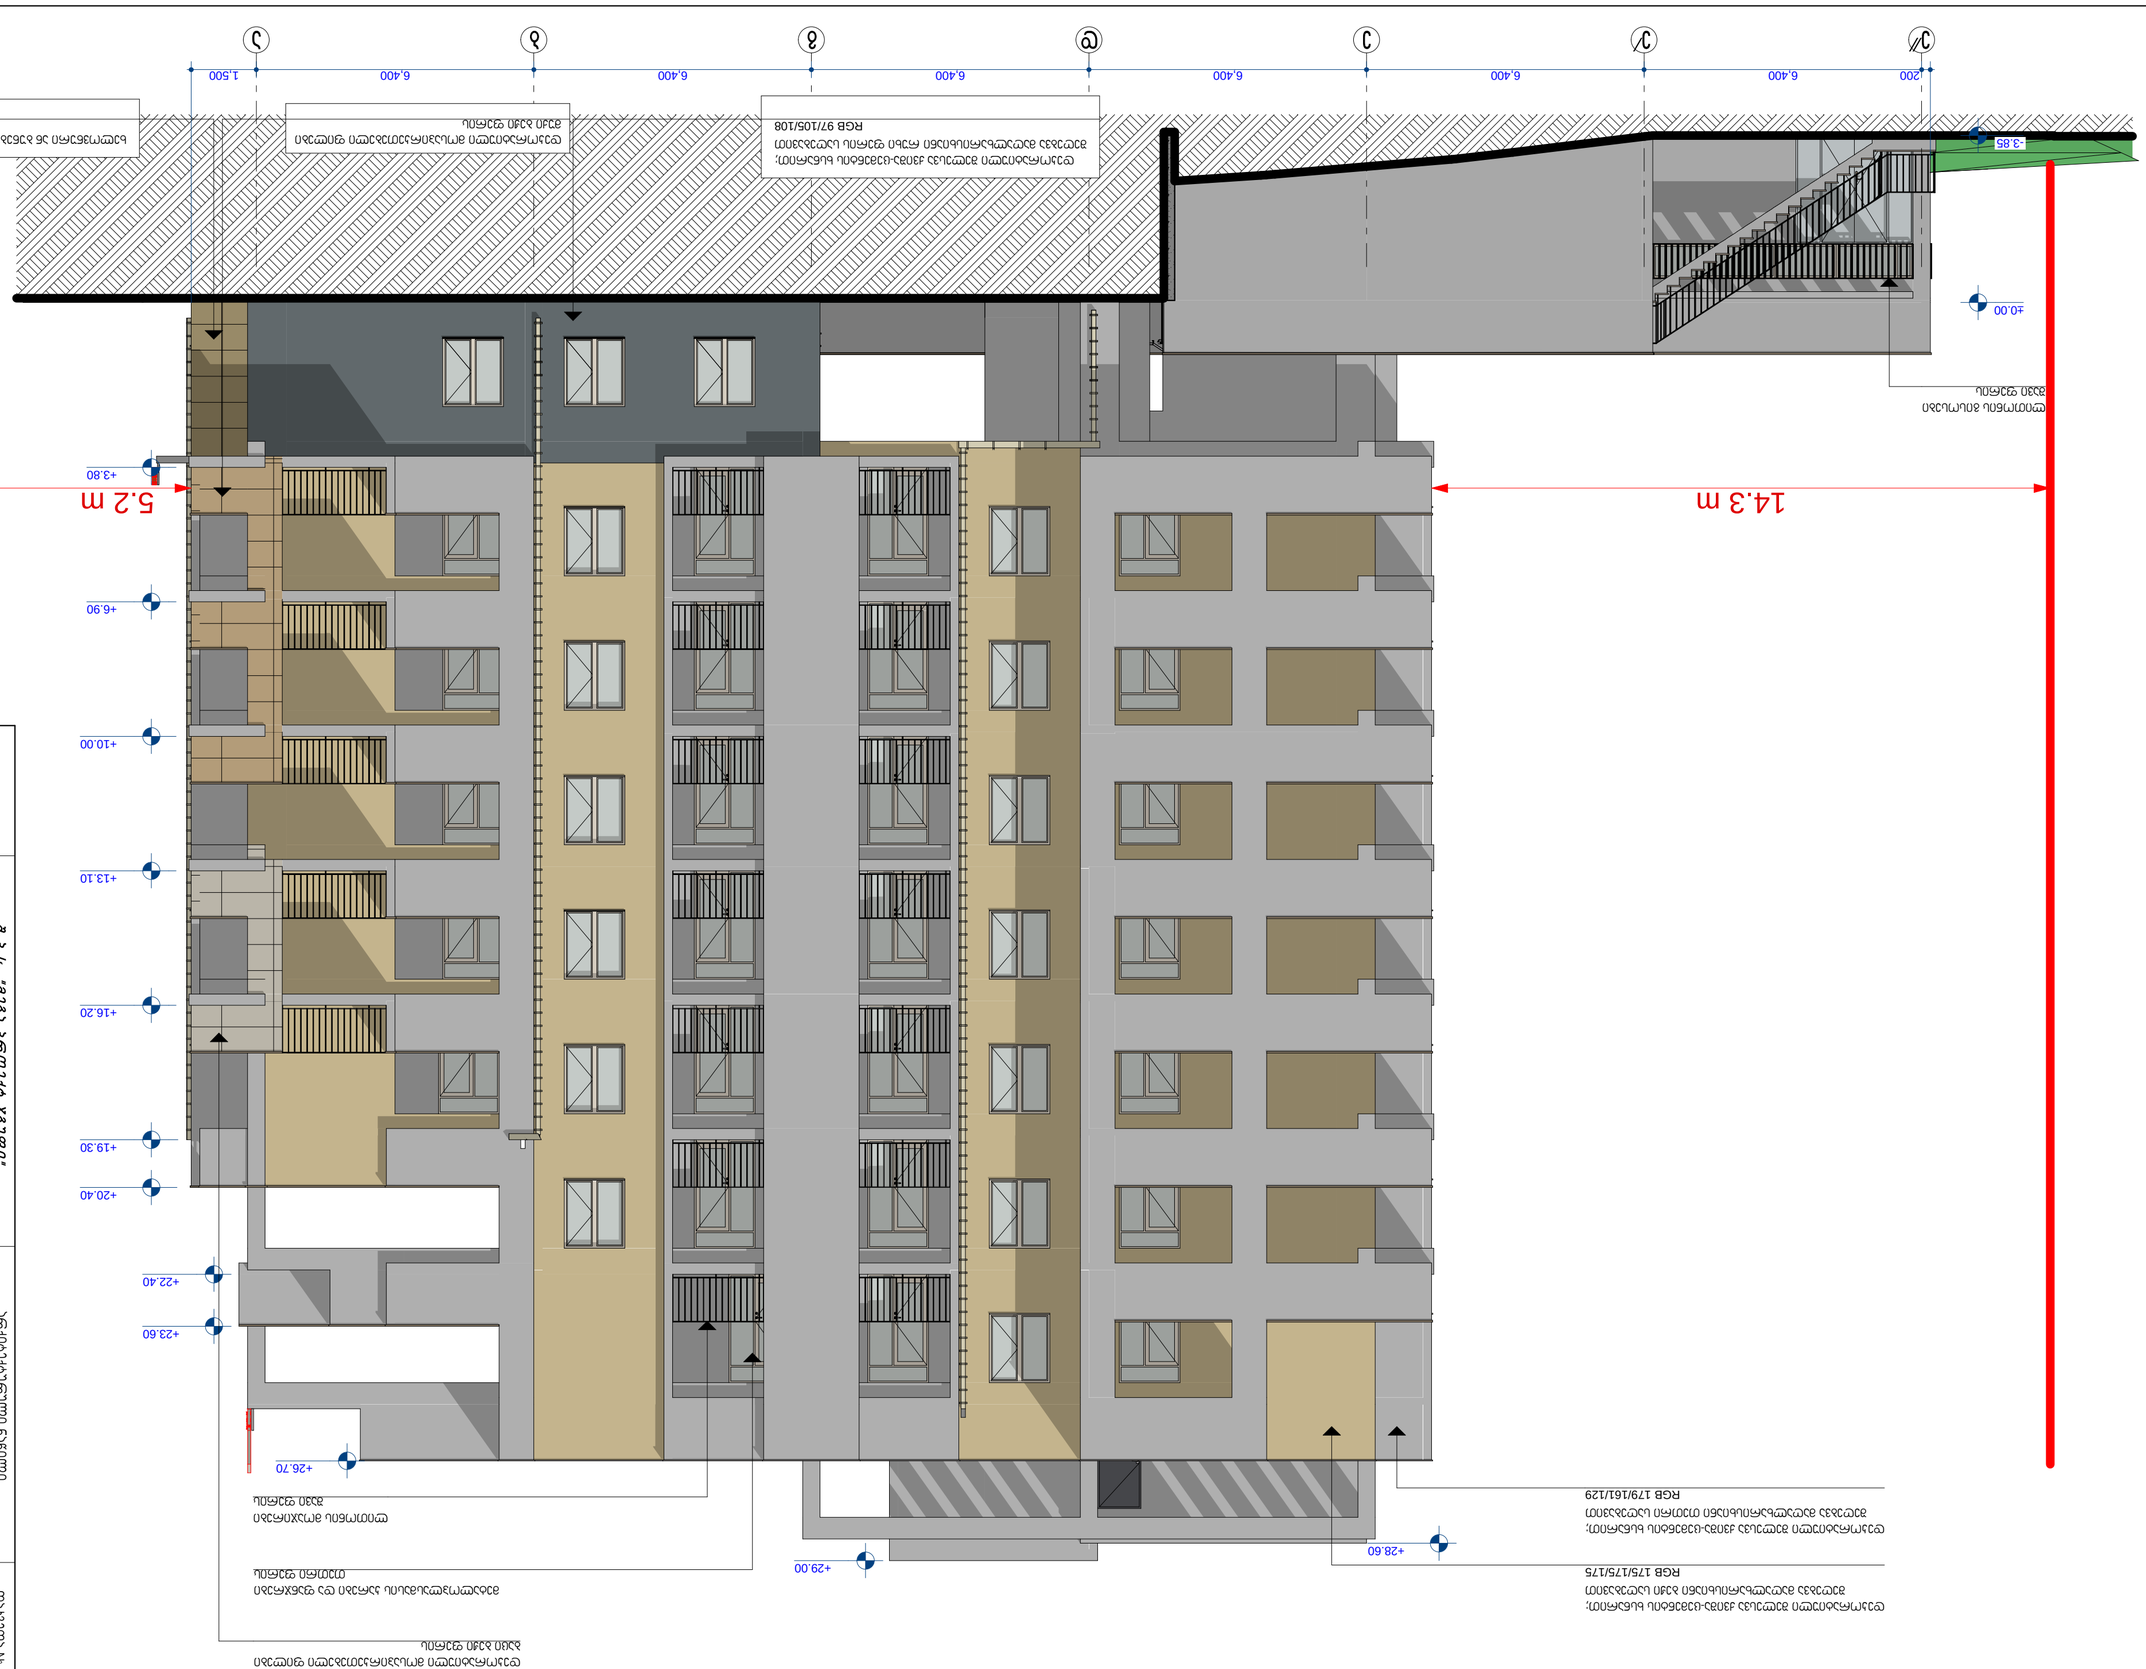

200 6,400 6,400 6,400 6,400 6,400 6,400 1,500

-3.85

±0.00

14.3 m 5.2 m

+29.00
+28.60

+26.70

+22.40

+23.60

+3.80

+6.90

+10.00

+13.10

+16.20

+19.30

+20.40

დეკორატიული შელესვა ქვიშა-ცემენტის ხსნარით;
შეღებვა მაღალხარისხიანი თეთრი საღებავით
RGB 179/161/129

დეკორატიული შელესვა ქვიშა-ცემენტის ხსნარით;
შეღებვა მაღალხარისხიანი ბეჟი საღებავით
RGB 175/175/175

მეტალოპლასმასის კარები და ფანჯრები
თეთრი ფერის

ლითონის მოაჯირები
შავი ფერის

ხელოვნური ან ბუნებრივი ქვის ფილები
ბეჟი ფერის

დეკორატიული შელესვა ქვიშა-ცემენტის ხსნარით;
შეღებვა მაღალხარისხიანი რუხი ფერის საღებავით
RGB 97/105/108

ლითონის გისოსები
შავი ფერის

დეკორატიული მოსაპირკეთებელი ფილები
მუქი ბეჟი ფერის

დეკორატიული მოსაპირკეთებელი ფილები

ბაცი ბეჟი ფერის დირექტორი პროექ. ავტორი მთ. არქიტექტორი შეასრულა არქიტექტურული ნაწილი შ. პ. ს. " მ ე გ ა პ რ ო ე ქ ტ ჯ გ უ ფ ი " დაკვეთა მასშტაბი: # თ. kvikvinia ა. მინევიჩი ა. მინევიჩი ა. მინევიჩი საინდიფიკაციო ნომერი: 405176312 მრავალფუნქციური (შერეული ფუნქციის (საცხოვრებელი-სავაჭრო)) შენობა მის.: ქ.თბილისი, lerwmis ქ.,#3 შეთანხმებული პროექტის ცვლილება ფასადი "ე-ა" 1/2019 1:100 ფურც.# რაოდ. 2426
e e d g b a

/ e

// P R O J E C T G R O U P