



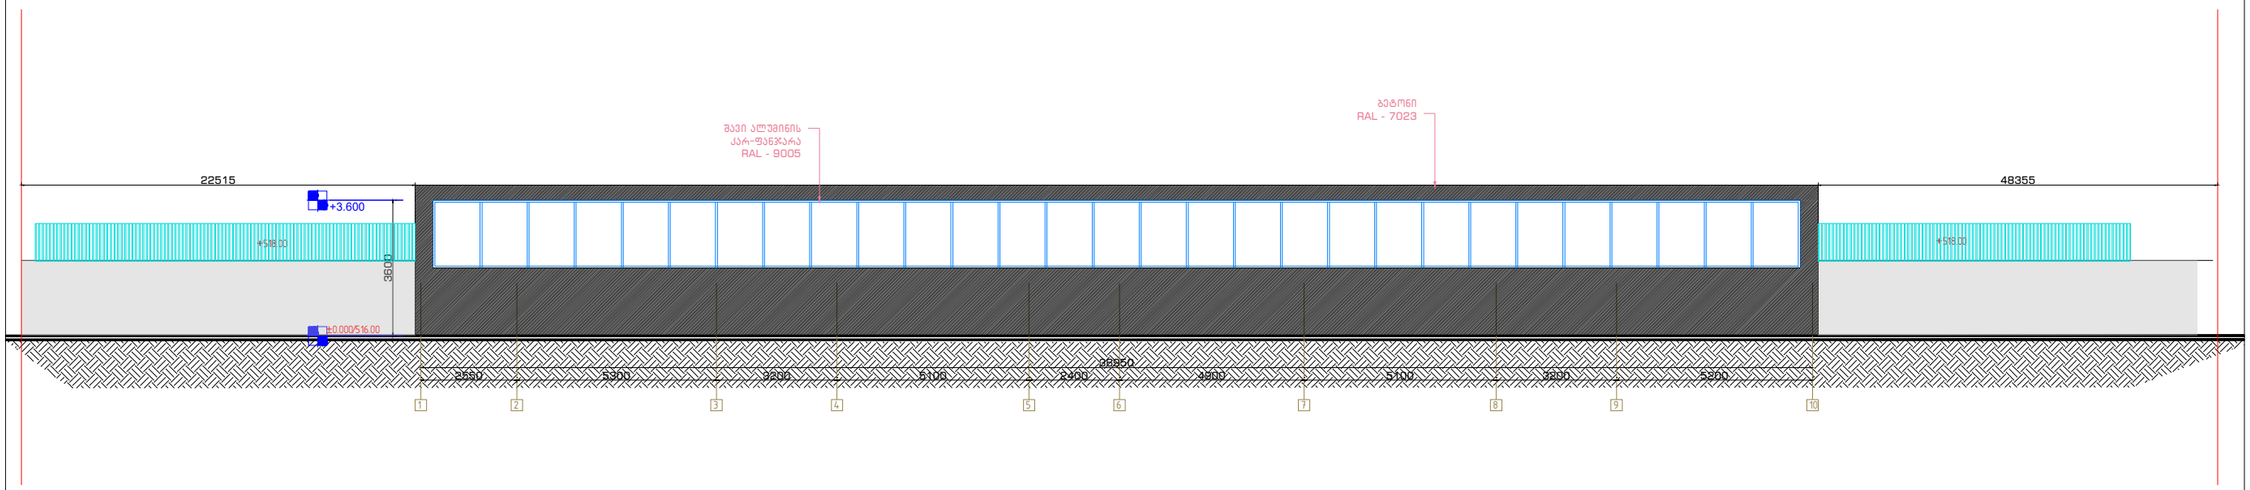
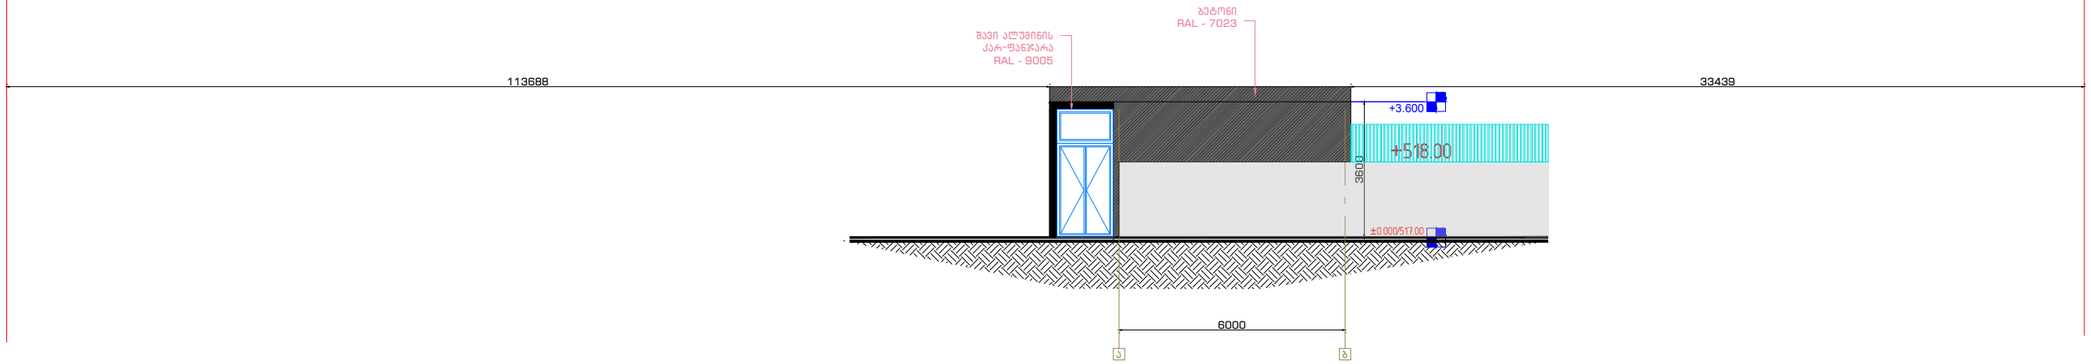


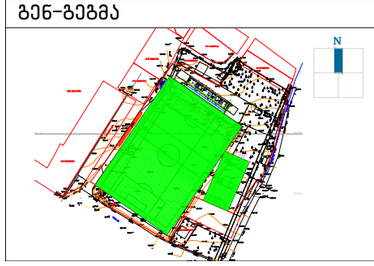

გენ-გეგმა	შენიშვნა:	პროექტი:	დამკვეთი:	შემსრულებელი:	თანამდებობა	გვარი	ხელმოწერა	
	მიწის ნაკვეთის ფართობი: 14173 მ^2 შენობა №1 – 298.0 მ^2 შენობა №2 – 32.9 მ^2	საფეხბურთო სკოლა ნახაზი: შენობა №1 ფასადი 1–10 ღერძებს შორის ფასადი ა–ბ ღერძებს შორის	ა(ა)იპ "საქართველოს ფეხბურთის ფედერაცია" ჭავჭავაძის გამზ. 76ა 0179 თბილისი, საქართველო	შპს "გურგენიძე არქიტექტურა" GUR GEN IDZE ა რ ქ ი ტ ე ქ ტ უ რ ა architecture ს/კ 405317697, საქართველო, თბილისი, ფალიაშვილის ქ.№26	დირექტორი	ლ.გურგენიძე		
					არქიტექტორი:	მ.გურგენიძე		
					არქიტექტორი:	ლ.გურგენიძე		
					არქიტექტორი:	თ.ჩხაიძე		
					სტადია	ფორმ.	თარიღი	მასშტ.	ფურც.
					შ.პ.	A-3	23.07.21	1:100	7

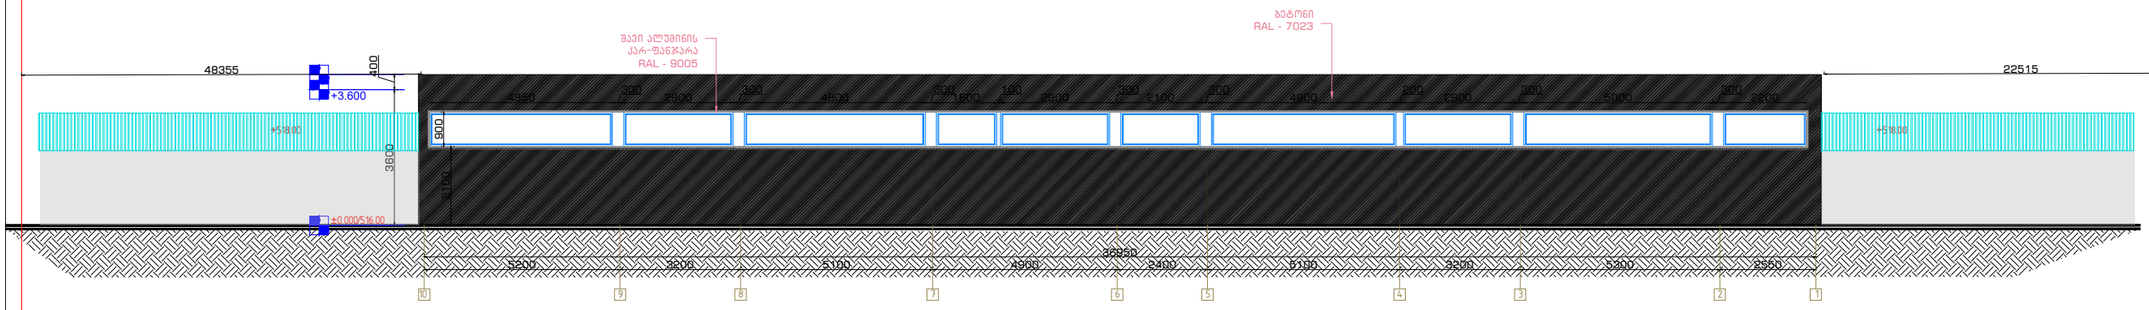

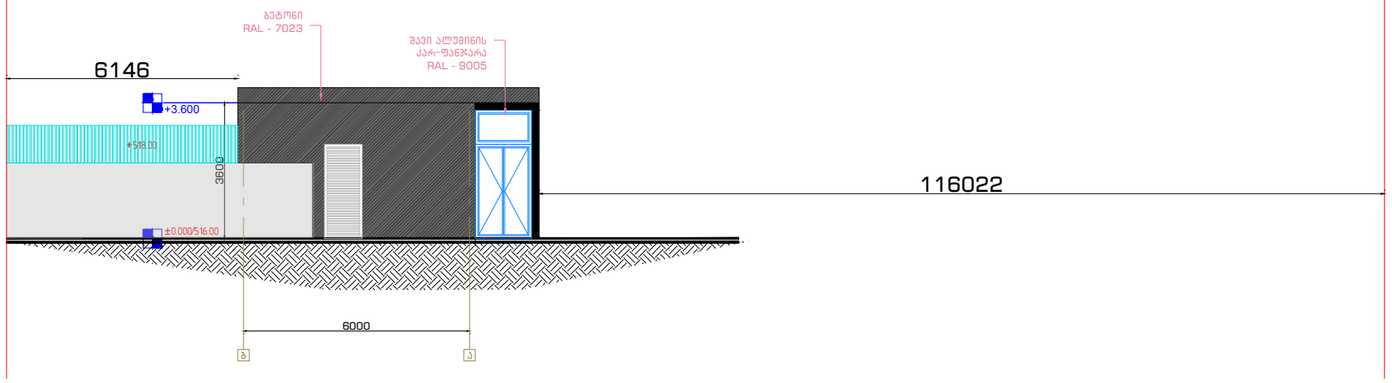

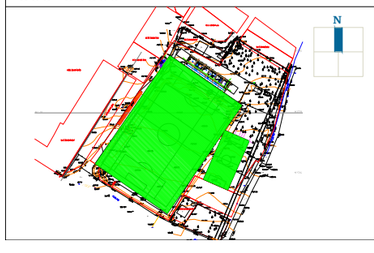

გენ-გეგმა	შენიშვნა:	პროექტი:	დამკვეთი:	შემსრულებელი:	თანამდებობა	გვარი	ხელმოწერა	
	მიწის ნაკვეთის ფართობი: 14173 მ^2 შენობა №1 – 298.0 მ^2 შენობა №2 – 32.9 მ^2	საფეხბურთო სკოლა ნახაზი: შენობა №1 ფასადი 10–1 ღერძებს შორის ფასადი ბ–ა ღერძებს შორის	ა(ა)იპ "საქართველოს ფეხბურთის ფედერაცია" ჭავჭავაძის გამზ. 76ა 0179 თბილისი, საქართველო	შპს "გურგენიძე არქიტექტურა" GUR GEN IDZE architecture ს/კ 405317697, საქართველო, თბილისი, ფალიაშვილის ქ.№26	დირექტორი	ლ.გურგენიძე		
					არქიტექტორი:	მ.გურგენიძე		
					არქიტექტორი:	ლ.გურგენიძე		
					არქიტექტორი:	თ.ჩხაიძე		
					სტადია	ფორმ.	თარიღი	მასშტ.	ფურც.
					შ.პ.	A-3	23.07.21	1:100	8