490 640 310

1,440

32

18

10 530 32

18

10 230 32 28 230 32 28 245 32 28 245 32 28 245 32 28 245 32 28 245 32 28 245 32 28 245 32 28 245 32 28

100

A1 A2 A3 A4

±0.00

+3.18

+5.90

+8.80

+11.70

+14.75

+17.80

+20.85

+23.90

+26.95

+30.00

+33.05

+36.10

+39.35

-2.80

N

თანამდებობა

დირექტორი

არქიტექტორი

არქიტექტორი

გვარი
ლ.გურგენიძე

მ.გურგენიძე

სტადია ფორმ. თარიღი მასშ. ფურც.
პროექტი: შემსრულებელი

ნახაზი:

მრავალფუნქციური შენობა თ.ჩხაიძე

S.p. A-1 15/12/2020 1:100

გენ-გეგმა შენიშვნა: ხელმოწერა

არქიტექტორი ლ.გურგენიძე

6.40 6.40 436.40 3.60
3.10 6.40
1

4.0

43.40

6.03

01.17.10.012.125

453.99

454.07

454.72

454.82

455.02

455.01

454.28

454.56

454.64 454.89

455.18

455.17
45.34

455.40

4
5

.90

5

.3 4 3

453.54

453.64

4

4

5

5

3

3

.
.

1

3

5

0 4

45

53

3.

.

4

2

1

8 4

4

5

5

3

3

.
.4

27

3 453.36

453.54

454.05

453.05

453.17
453.

95

4

4

5

5

2

2

.

.8

75

8

9

452.81
4

4

5

5

2

2

.

.

5

51

452.20

45

452.

1.

0

9

7

5

451.96

452.08

4

452.04

451.

4

8
5

5

1.68

452.38
452.39

4

2.9

5

0

2.77 6.40

4

52.98

453.59

52.39

452.10

452.68

451.35 0

4524.9.24

450.87
452.38
452.09

450.61

450.88

d
0.

=

2

1
9

0ლით

45

3
4
0.

3
5
4

0
4

.35

4

4

50.28 450.55

450.48

4

4

80
50.65

5

k
0

g
.

450.63

450.63

5

450.56

xr 450. 4 0.70

6.40

4

53.38 453.37

452.52

452.62

453.01

C

A DE BY KIR MD

10qs 8qs

მშენებარე

kg kg

g g

w

w

w

დ=300ლით

x

5
r

l d=

4

1
5

0
0

.

p

54

s

w

kg

kg

kg

k k

სან

სან დ=100ბეტ

w

w

w 45

d=

2.

200ლით

დ=20ლით

-a-

-a-

-a-

-a-

-a-

b

სან

17 შინდისელი გმირის ქ.

აივანი

01.00.082

0

4

1.

5

01

3

.

.

8

9

3

8

4

0

4

1

5

.0

3

1

.

.

6

3

3

54

01.02.142 453.61

453.48

Fire ჩაბინე ტ

±0.0 / 453.0

453.0

450.3

450.30

ჭრილი 1-1 A-200

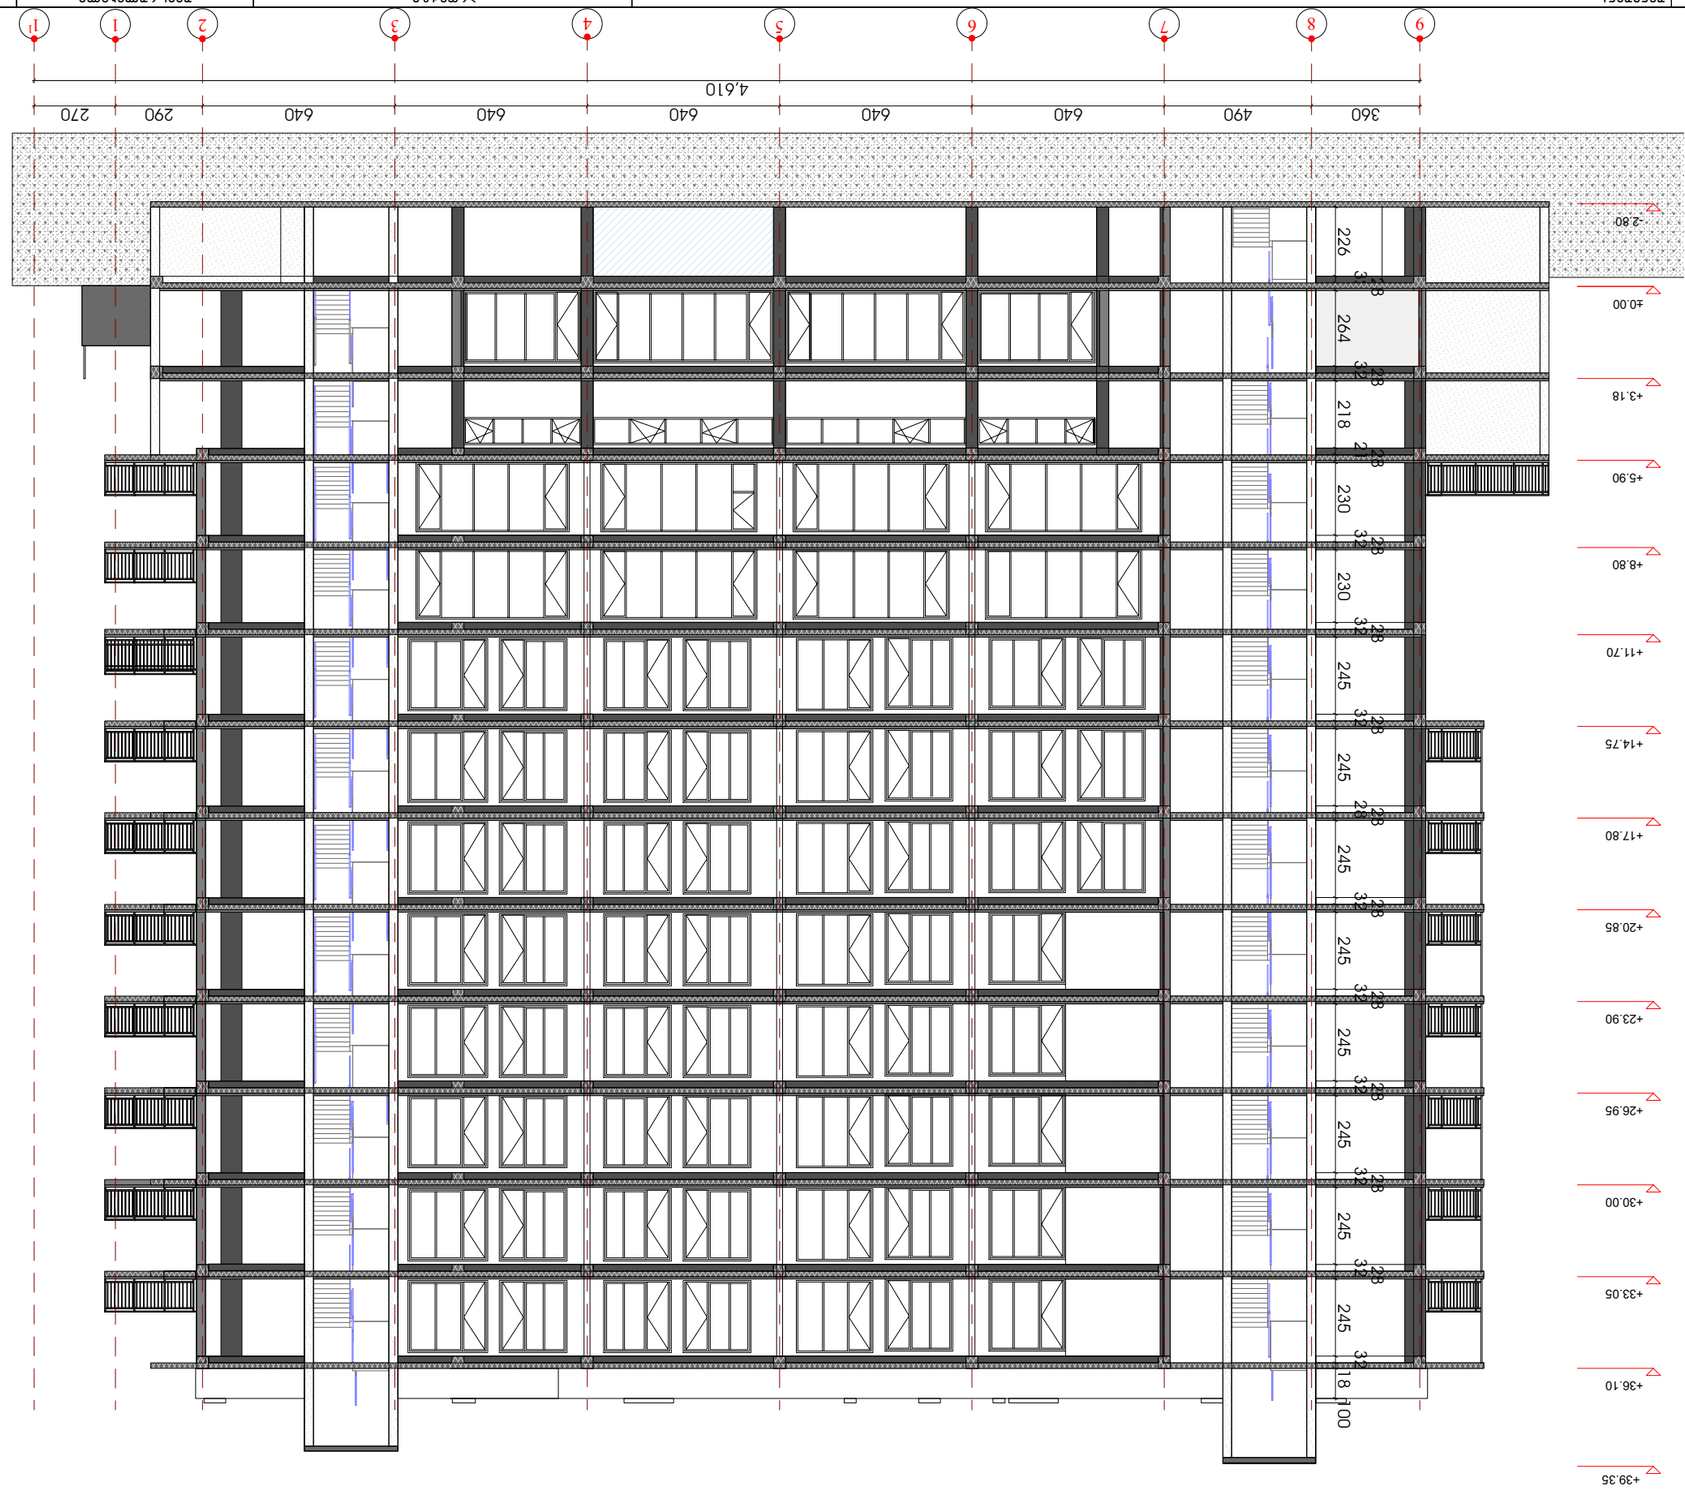

4,610

360 490 640 640 640 640 640 290 270

226
32
28

264
32
28

218
21
28

230
32
28

230
32
28

245
32
28

245
28
28

245
32
28

245
32
28

245
32
28

245
32
28

245
32
28

245
32

18 100

11 9 8 7 6 5 4 3 2 1

±0.00

+3.18

+5.90

+8.80

+11.70

+14.75

+17.80

+20.85

+23.90

+26.95

+30.00

+33.05

+36.10

+39.35

-2.80

N

თანამდებობა

დირექტორი

არქიტექტორი

არქიტექტორი

გვარი
ლ.გურგენიძე

მ.გურგენიძე

სტადია ფორმ. თარიღი მასშ. ფურც. პროექტი: შემსრულებელი

ნახაზი:

მრავალფუნქციური შენობა თ.ჩხაიძე

S.p. A-1 15/12/2020 1:100

გენ-გეგმა შენიშვნა: ხელმოწერა

არქიტექტორი ლ.გურგენიძე

6.40 6.40 436.40 3.60
3.10 6.40
1

4.0

43.40

6.03

01.17.10.012.125

453.99

454.07

454.72

454.82

455.02

455.01

454.28

454.56

454.64 454.89

455.18

455.17
45.34

455.40

4
5

.90

5

.3 4 3

453.54

453.64

4

4

5

5

3

3

.
.

1

3

5

0 4

45

53

3.

.

4

2

1

8 4

4

5

5

3

3

.
.4

27

3 453.36

453.54

454.05

453.05

453.17
453.
2 95

4

4

5

5

2

2

.

.8

75

8

9

452.81
4

4

5

5

2

2

.

.

5

51

452.20

45

452.

1.

0

9

7

5

451.96

452.08

4

452.04

451.

4

8
5

5

1.68

452.38
452.39

4

2.9

5

0

2.77 6.40

4

52.98

453.59

52.39

452.10

452.68

451.35 0

4524.9.24

450.87
452.38
452.09

450.61

450.88

d
0.

=

2

1
9

0ლით

45

3
4
0.

3
5
4

0
4

.35

4

4

50.28 450.55

450.48

4

4

80
50.65

5

k
0

g
.

450.63

450.63

5

.56

xr 450.

450 4 0.70

6.40

4

53.38 453.37

452.52

452.62

453.01

C

A DE BY KIR MD

10qs 8qs

მშენებარე

kg kg

g g

w

w

w

დ=300ლით

x

5
r

l d=

4

1
5

0
0

.

p

54

s

w

kg

kg

kg

k k

სან

სან დ=100ბეტ

w

w

w 45

d=

.

200ლით

დ=20ლით

-a-

-a-

-a-

-a-

-a-
b

სან

17 შინდისელი გმირის ქ.

აივანი

01.00.082

0

4

1.

5

01

3

.

.

8

9

3

8

4
0

4

1

5

.0

3

1

.

.

6

3

3

54

01.02.142 453.61

453.48

Fire ჩაბინე ტ

±0.0 / 453.0

453.0

450.3
450.30

ჭრილი 2-2 A-200