შენობა-ნაგებობა N2 -ის, ფასადი 1-3 არსებული

მასშტაბი 1 :100

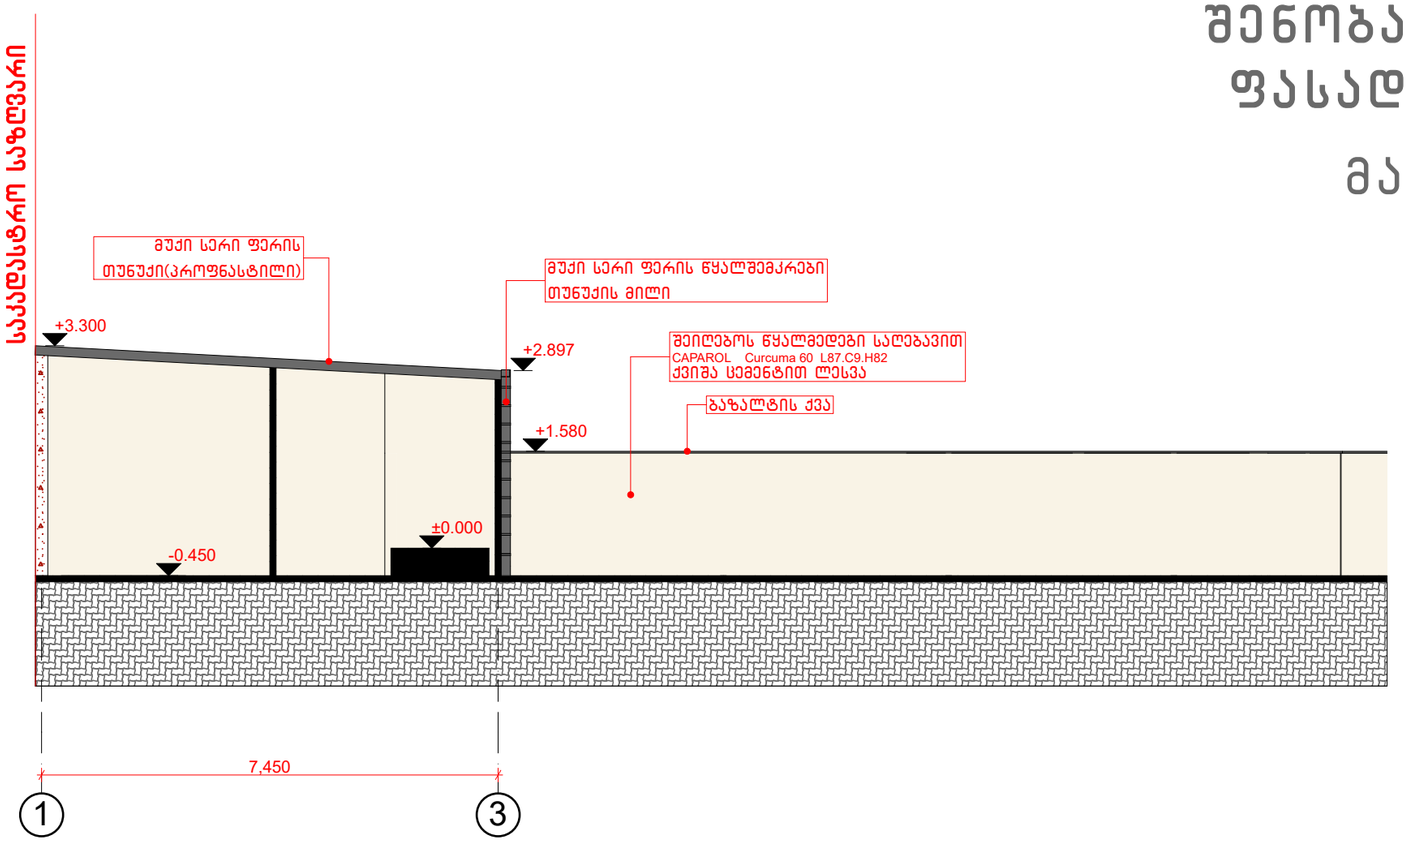

შენობა-ნაგებობა N2 -ის, ფასადი 1-7 არსებული

მასშტაბი 1 :100

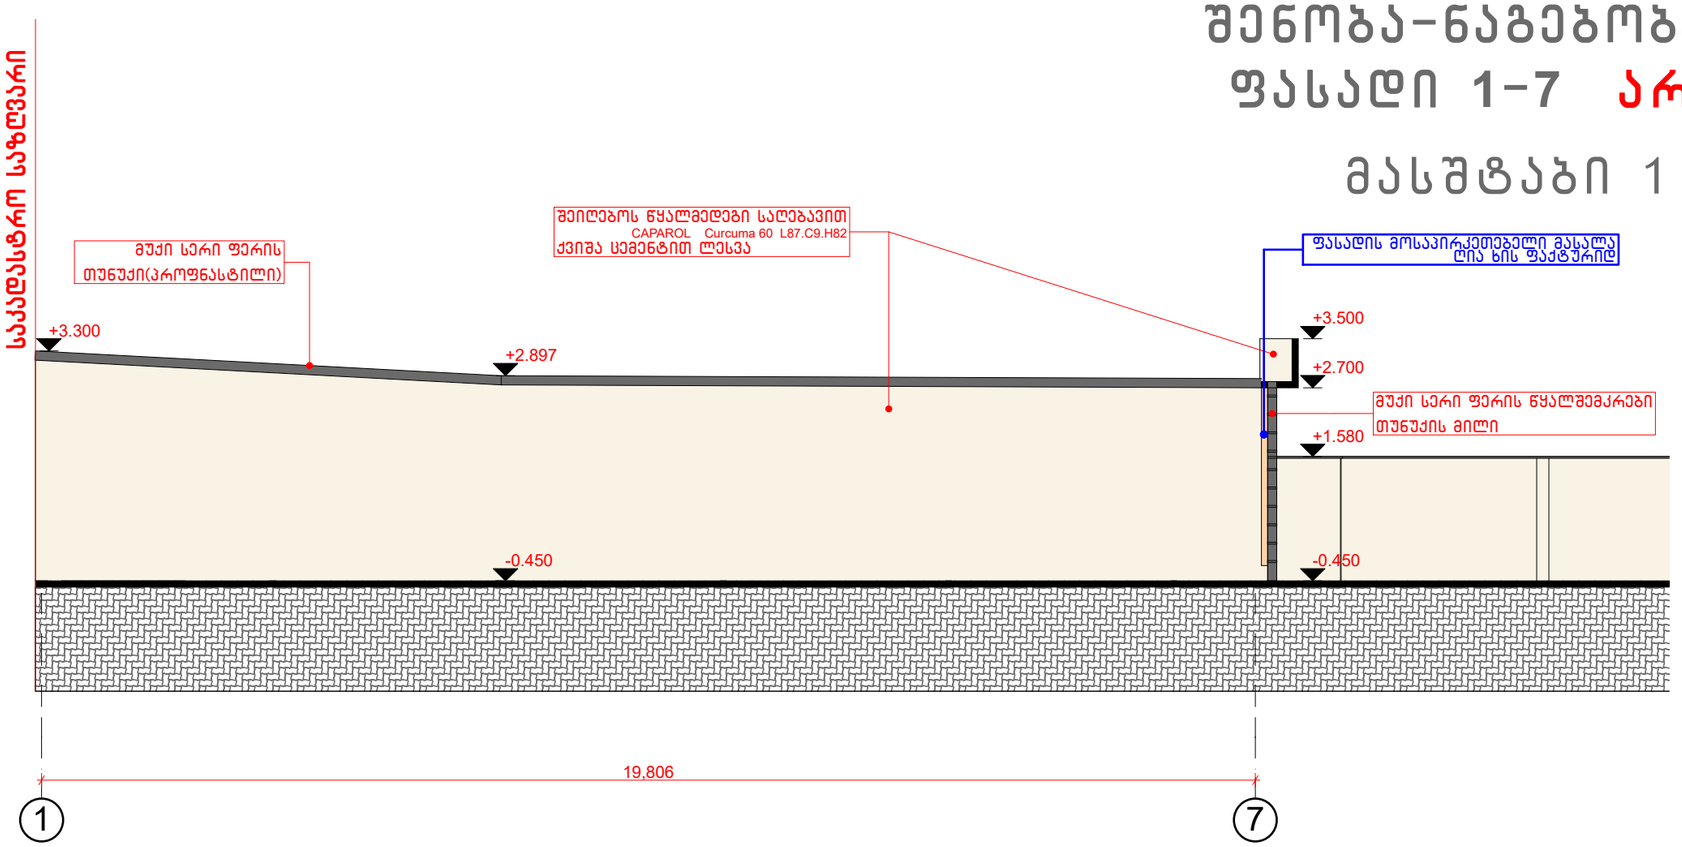

ფორმატი	დაკვეთა	ფაილის სახელი
A-3	№3	pla

პირობითი ნიშნები:

ქვიშა ცემენტით ლესვა და შეილებოს წყალმედები სალებავით
CAPAROL Curcuma 60 L87.C9.H82

ბეტონი თავისი ფაქტურით

შენიშვნა

ნახაზზე ყველა ცვლილება შეთანხმებული უნდა იყოს პროექტის ავტორთან.

პროექტის ზომები მოცემულია მილიმეტრებში.

დამკვეთი შპს თაკე

ქ.თბილისი, შანდორ პეტეფის ქ№27
ს/კ 01.17.10.005.075

თანამდებობა	ხელმოწერა	გვარი
დირექტორი		გიორგი გიგაური
არ. მთ. არქიტექტ.		გიორგი გიგაური
არ. არქიტექტორი		

შ.პ.ს. დანიკაუსი

სტადია	ფურცელი	ფურცლები
მ.პ	15	25

არქიტექტურული ნაწილი

ფასადი 1-3 არსებული
ფასადი 1-7 საპროექტო

მასშტაბი 1: 100

შენობა-ნაგებობა N2 -ის,
ფასადი 3-1 არსებული

მასშტაბი 1 :100

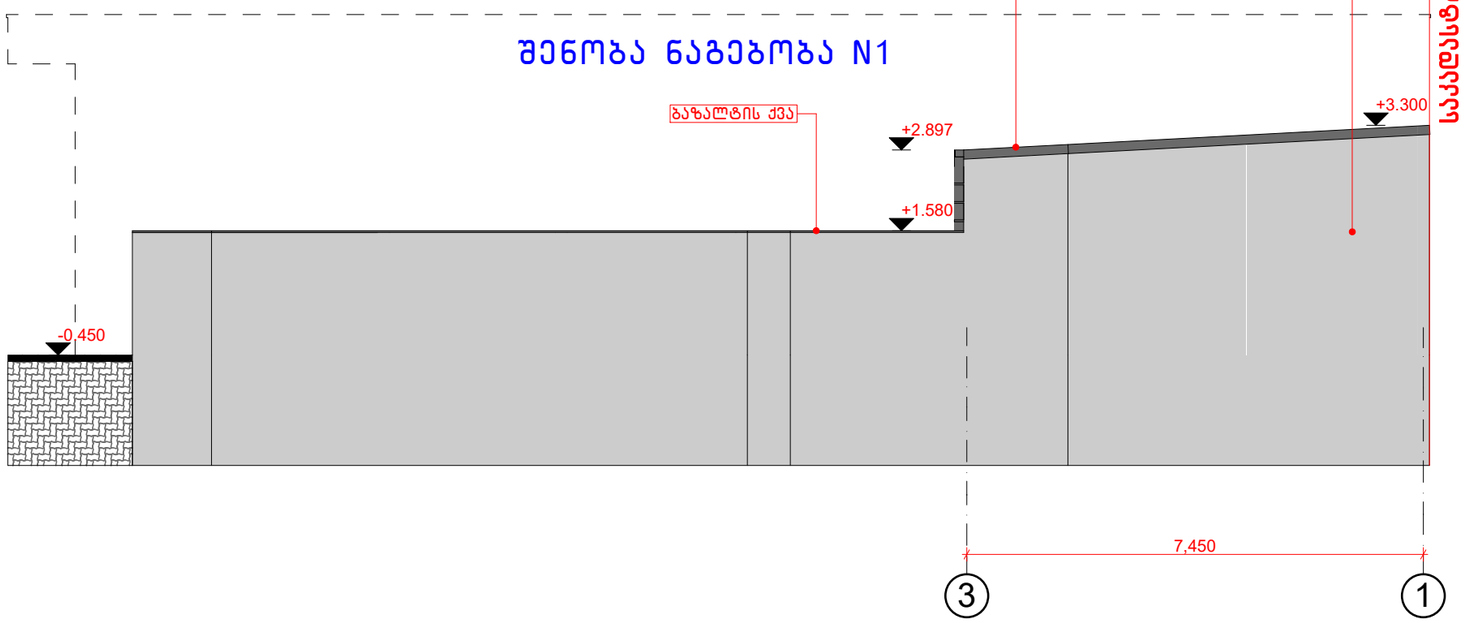

შენობა-ნაგებობა N2 -ის,
ფასადი 7-1 საპროექტო

მასშტაბი 1 :100

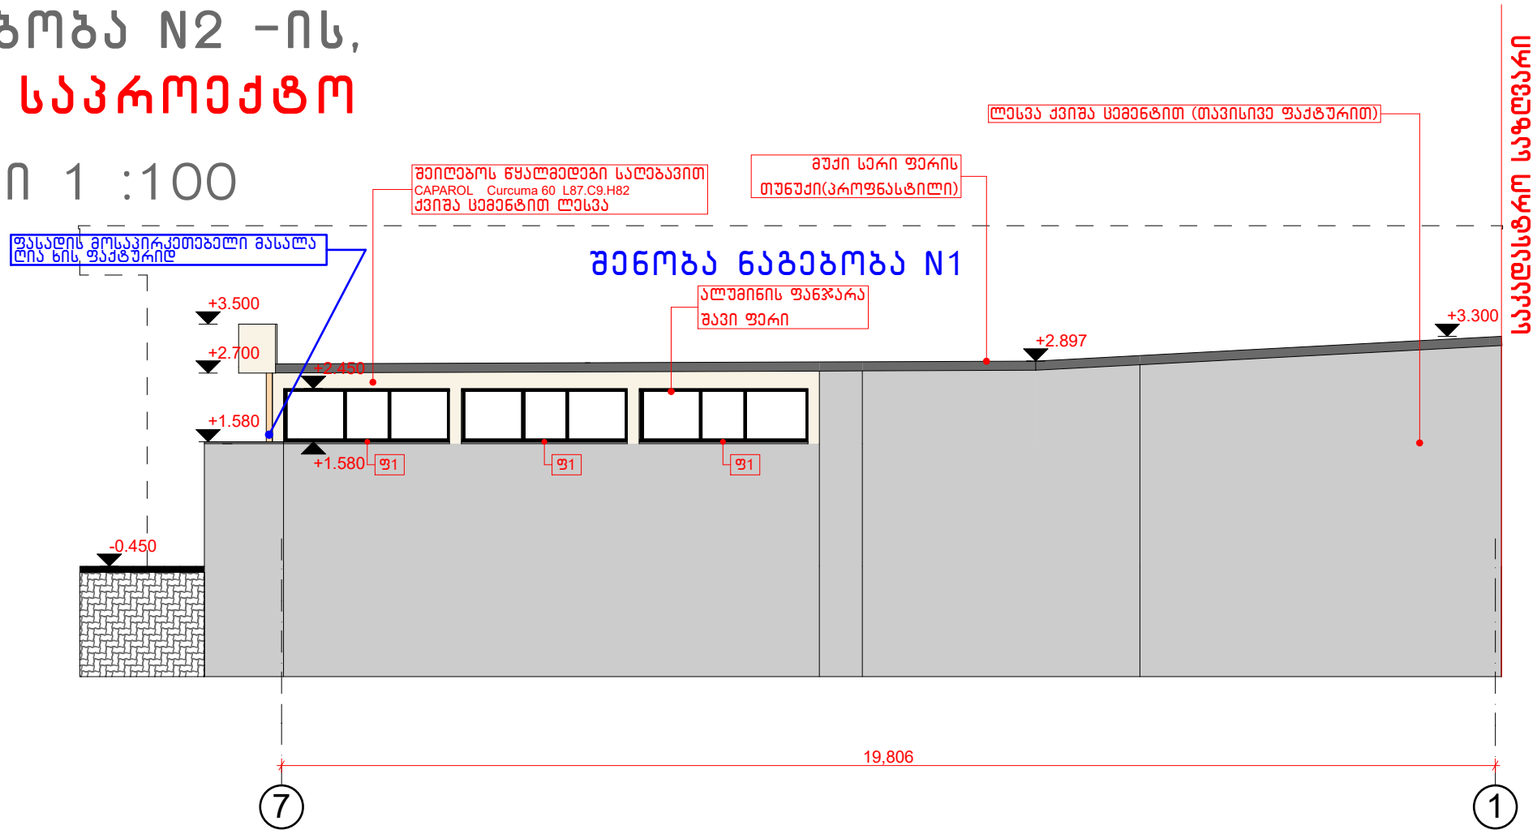

ფორმატი	დაკვეთა	ფაილის სახელი
A-3	№3	pla

პირობითი ნიშნები:

ქვიშა ცემენტით ლესვა და შეიღებოს წყალმედები სალებავით
CAPAROL Curcuma 60 L87.C9.H82

ბეტონი თავისი ფაქტურით

შენიშვნა

ნახაზზე ყველა ცვლილება შეთანხმებული უნდა იყოს პროექტის ავტორთან.

პროექტის ზომები მოცემულია მილიმეტრებში.

დამკვეთი შპს თაკე

ქ.თბილისი, შანდორ პეტეფის ქ№27
ს/კ 01.17.10.005.075

თანამდებობა	ხელმოწერა	გვარი
დირექტორი		გიორგი გიგაური
არ. მთ. არქიტექტ.		გიორგი გიგაური
არ. არქიტექტორი		

შ.პ.ს. დანიკაუსი

სტადია	ფურცელი	ფურცლები
მ.პ	16	25

არქიტექტურული ნაწილი

ფასადი 3-1 არსებული
ფასადი 7-1 საპროექტო

მასშტაბი 1: 100

შენობა-ნაგებობა N2 -ის,
ფასადი A-D არსებული

მასშტაბი 1 :100

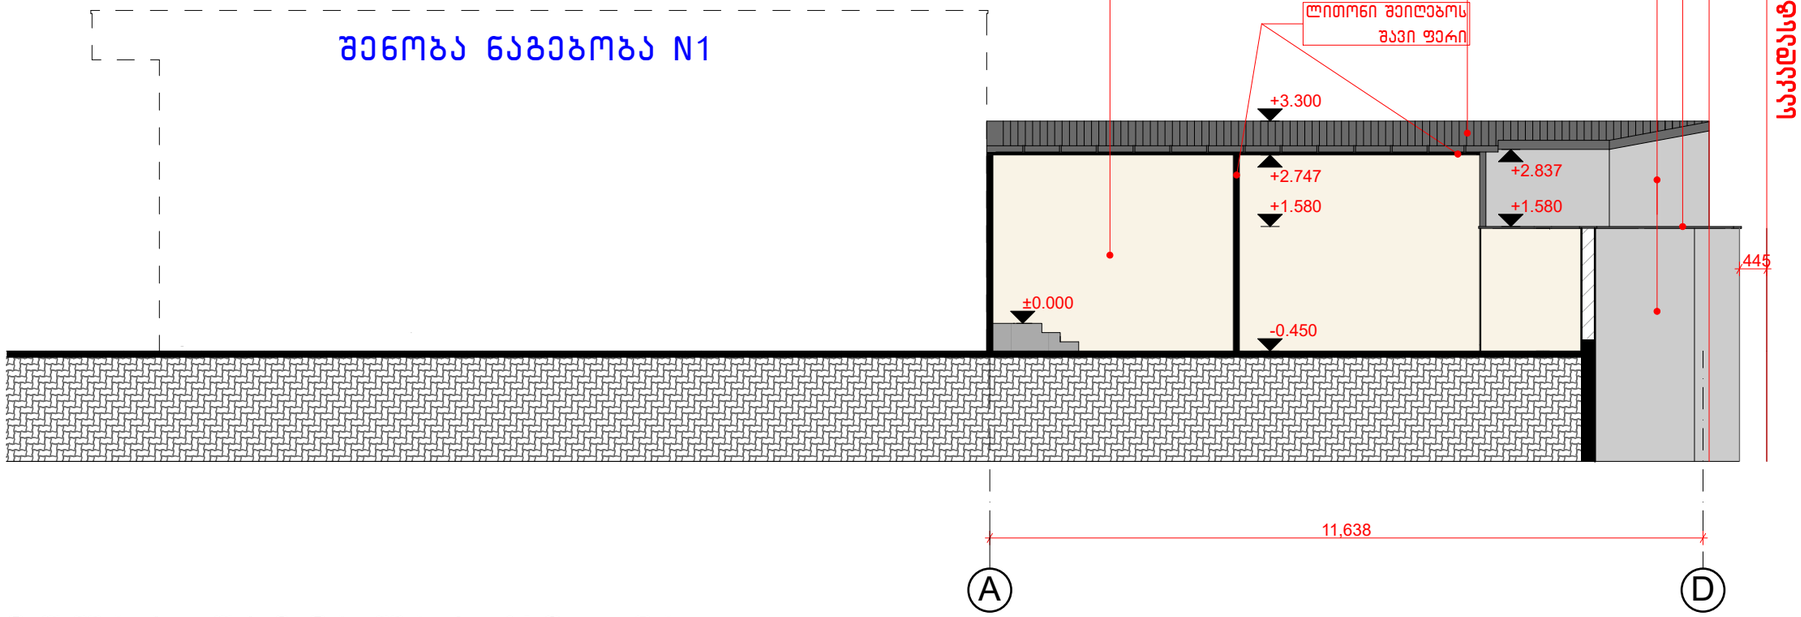

შენობა-ნაგებობა N2 -ის,
ფასადი A-D საპროექტო

მასშტაბი 1 :100

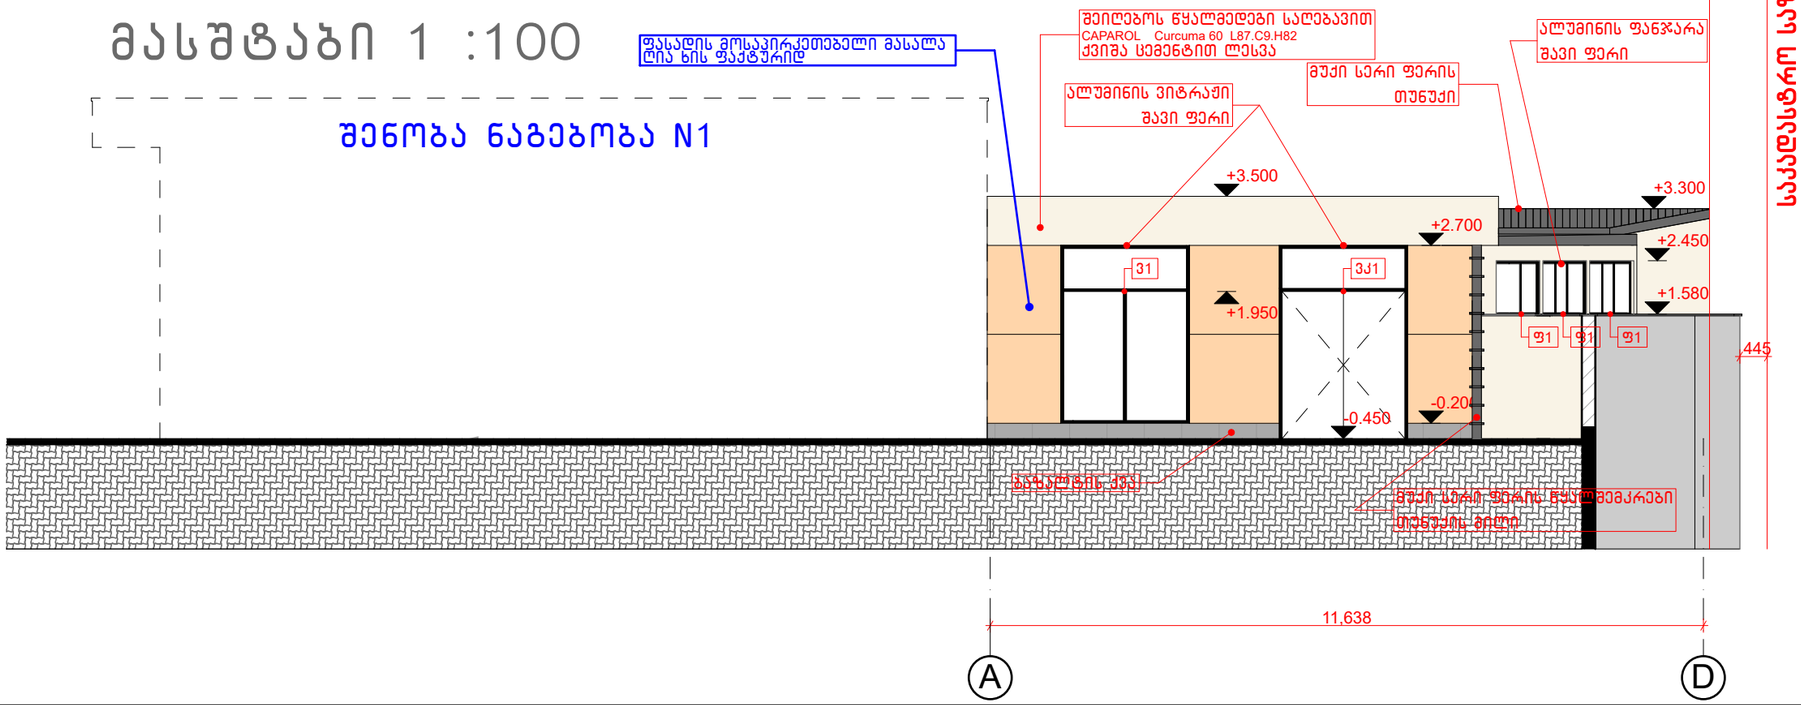

ფორმატი	დაკვეთა	ფაილის სახელი
A-3	№3	pla

პირობითი ნიშნები:

ქვიშა ცემენტით ლესვა და შეილებოს წყალმედები საღებავით
CAPAROL Curcuma 60 L87.C9.H82

ბეტონი თავისი ფაქტურით

შენიშვნა

ნახაზზე ყველა ცვლილება შეთანხმებული უნდა იყოს პროექტის ავტორთან.

პროექტის ზომები მოცემულია მილიმეტრებში.

დამკვეთი შპს თაკე

ქ.თბილისი, შანდორ პეტეფის ქ№27
ს/კ 01.17.10.005.075

თანამდებობა	ხელმოწერა	გვარი
დირექტორი		გიორგი გიგაური
პრ. მთ. არქიტექტ.		გიორგი გიგაური
პრ. არქიტექტორი		

შ.პ.ს. დანიკაუსი

სტადია	ფურცელი	ფურცლები
მპ	14	25

არქიტექტურული ნაწილი

ფასადი A-D არსებული
ფასადი A-D საპროექტო

მასშტაბი 1: 100

შენობა-ნაგებობა N2 -ის, ფასადი D-A არსებული

მასშტაბი 1 :100

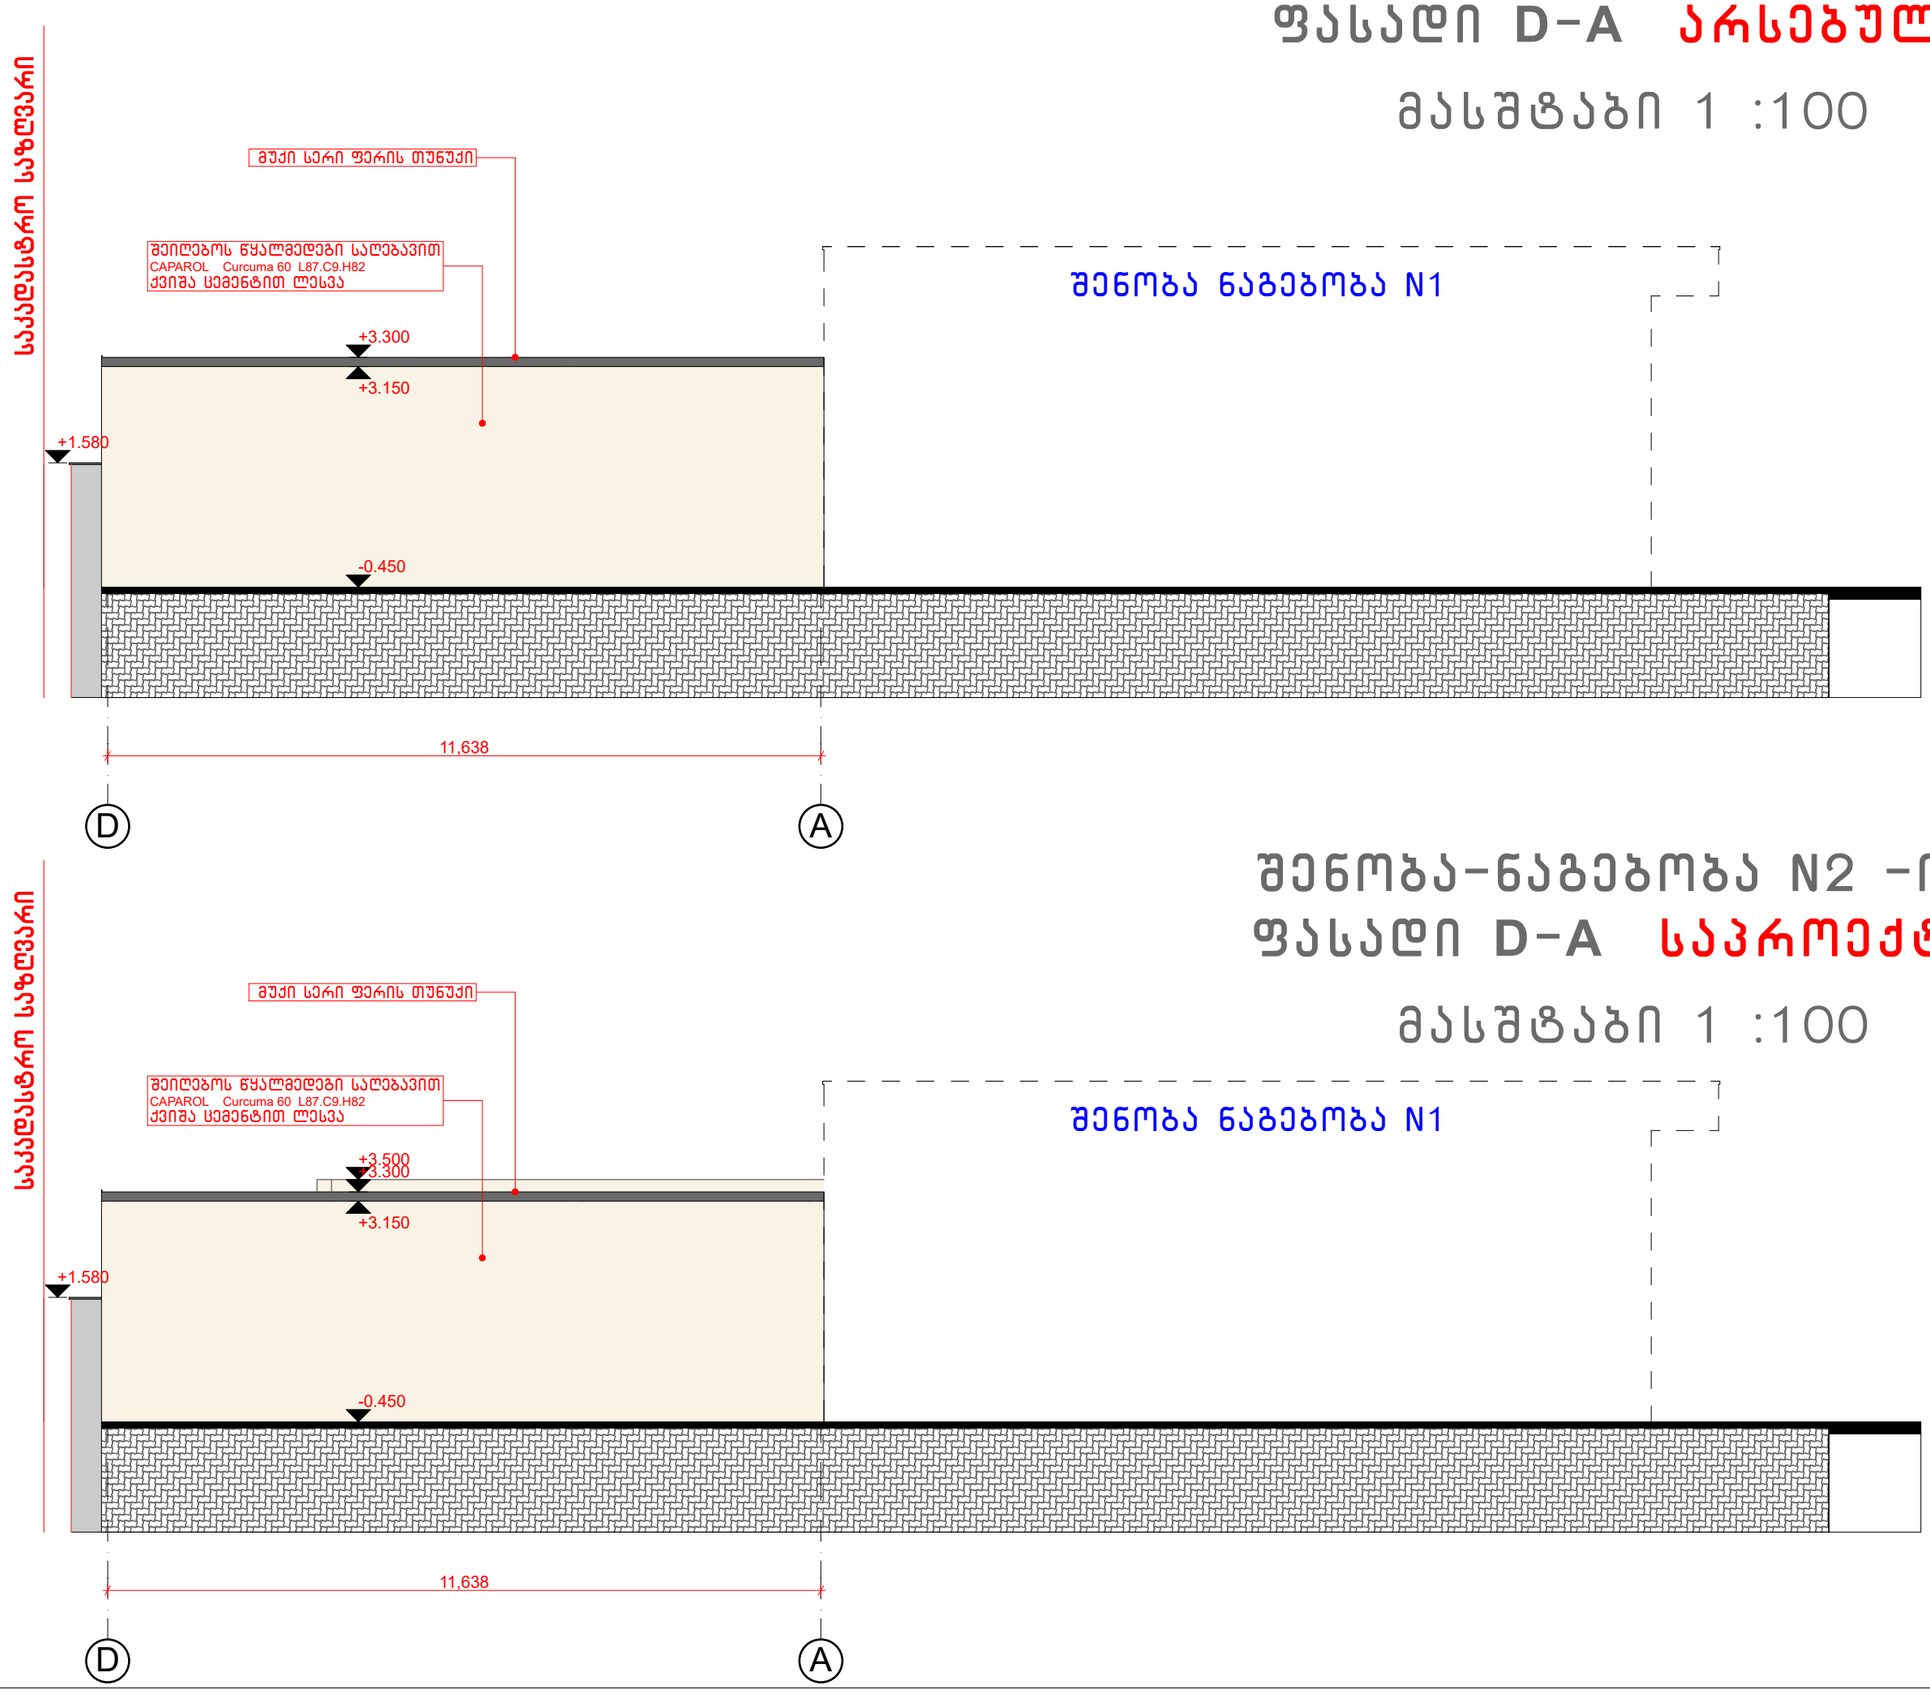

შენობა-ნაგებობა N2 -ის, ფასადი D-A საპროექტო

მასშტაბი 1 :100

ფორმატი	დაკვეთა	ფაილის სახელი
A-3	№3	pla

პირობითი ნიშნები:

ქვიშა ცემენტით ლესვა და შეიღებოს წყალმედეგი საღებავით
CAPAROL Curcuma 60 L87.C9.H82

ბეტონი თავისი ფაქტურით

შენიშვნა

ნახაზზე ყველა ცვლილება შეთანხმებული უნდა იყოს პროექტის ავტორთან.

პროექტის ზომები მოცემულია მილიმეტრებში.

დამკვეთი შპს თაკე

ქ.თბილისი, შანდორ პეტეფის ქ№27
ს/კ 01.17.10.005.075

თანამდებობა	ხელმოწერა	გვარი
დირექტორი		გიორგი გიგაური
პრ. მთ. არქიტექტ.		გიორგი გიგაური
პრ. არქიტექტორი		

შ.პ.ს. დანიაუსი

სტადია	ფურცელი	ფურცლები
მპ	17	25

არქიტექტურული ნაწილი

ფასადი D-A არსებული
ფასადი D-A საპროექტო

მასშტაბი 1: 100