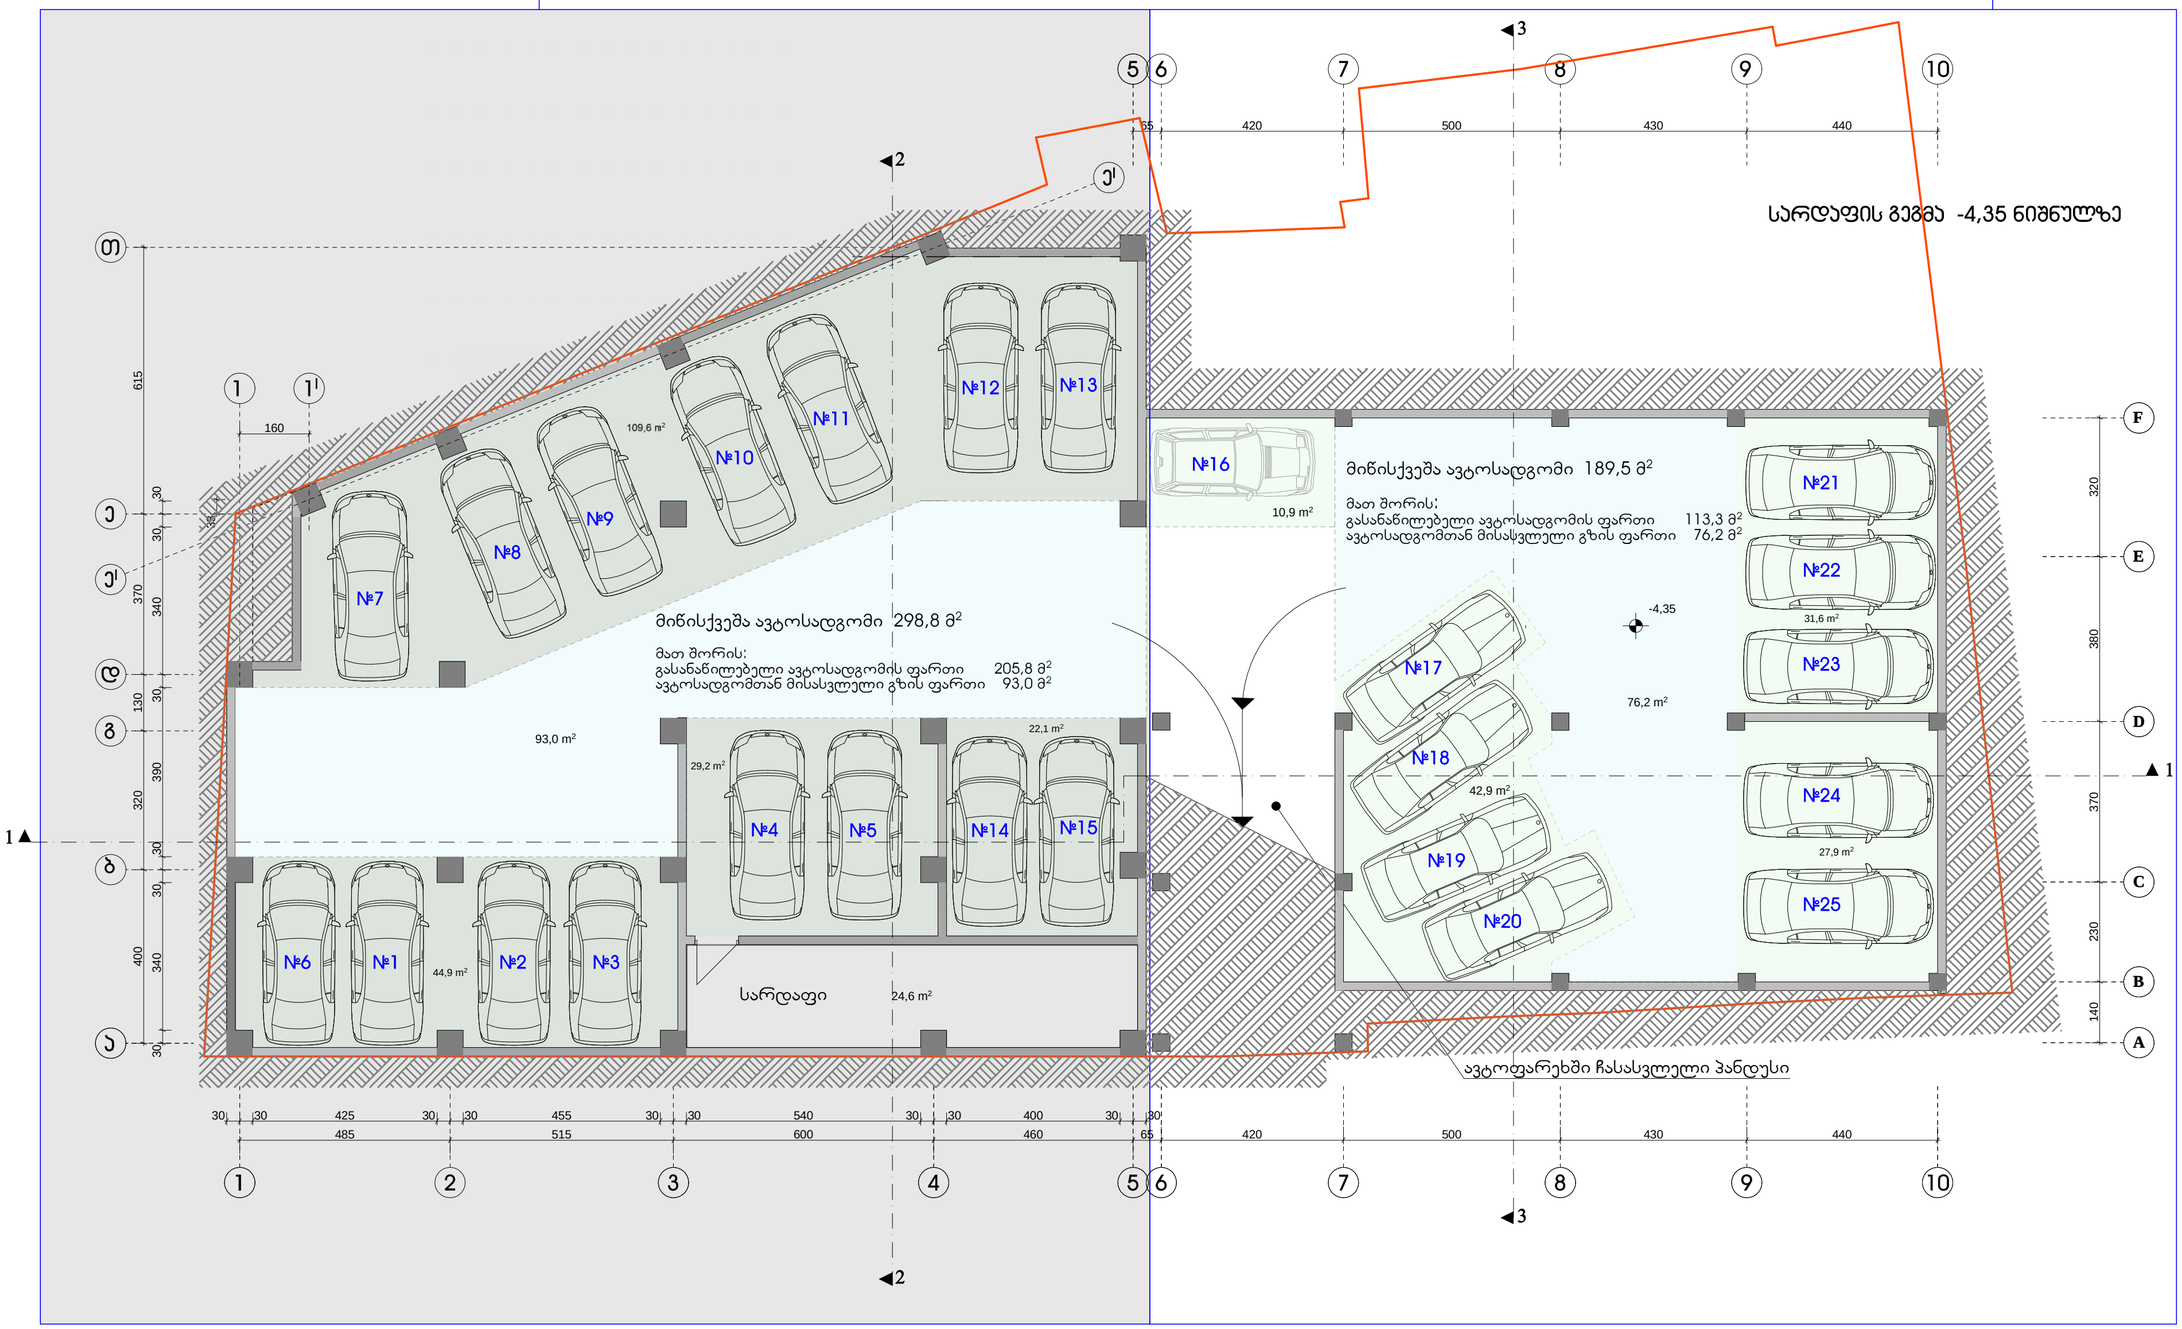

76,2 m2

44,9 m2

109,6 m2

22,1 m2

31,6 m2

29,2 m2

27,9 m2 400 320 130 370 615 30 340 30 30 390 30 340 30 30

160 33

485 515 600 460 65 420 500 430 440

30 30 425 30 30 455 30 30 540 30 30 400 30 30

65 420 500 430 440 140 230 370 380 320

-3,10

-3.10

24,6 m2

42,9 m2

10,9 m2

ამხ. `cotne დადიანი 2012~

ინდმეწარმე "არჩილ რამიშვილი-ა.ი.რ. დიზაინი"

ა. რამიშვილი

დამკვეთი

მასშტაბი ფურცელი

არქიტექტორი

ქ. თბილისი, cotne დადიანის ქ. # 106
მრავალფუნქციური ობიექტის
კორექტირებული პროექტი

1 : 100 a-2

სარდაფის გეგმა

სარდაფის გეგმა -4,35 ნიშნულზე

ავტოფარეხში ჩასასვლელი პანდუსი

e

I

1

a

b

g

d

e

I

e

T

1

I 1

2 3 4 5

თბილისი 2021 წ.

სარდაფი

#1 #2 #3

#4 #5

#7

#6

#8

#10

#11

#12 #13

#17

#18

#20

#21

#22

5

კორპუსი A (არსებული)

#25

#23

#9

#14 #15

შენიშვნა:

ავტომანქანების ნუმერაცია არეულია, რადგან
ამ თანმიმდევრობით არის გატარებული რეესტრში.

#6

#19

#16

#24

ექსპლიკაცია:

კორპუსი A
1. ავტოსადგომი 298,8 მ

2

2. სარდაფი 24,6 მ

2

კორპუსი B
1. ავტოსადგომი 192,6 მ

2

კორპუსი B (საპროექტო)

6 7 8 9 10

6 7 8 9 10

A

B

C

D

E

F

-4,35

93,0 m2

მიწისქვეშა ავტოსადგომი 298,8 მ2

მათ შორის:

გასანაწილებელი ავტოსადგომის ფართი 205,8 მ2
ავტოსადგომთან მისასვლელი გზის ფართი 93,0 მ2

მიწისქვეშა ავტოსადგომი 189,5 მ

2

მათ შორის:

გასანაწილებელი ავტოსადგომის ფართი 113,3 მ

2

ავტოსადგომთან მისასვლელი გზის ფართი 76,2 მ

2

1

2

2

3

3

1

კორპუსი A (არსებული)

კორპუსი B (საპროექტო)

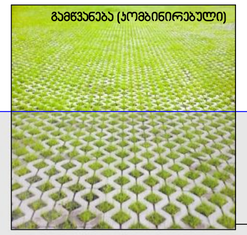

გეგმა ±0,00 ÷ -1,35 ნიშნულზე

მიწისზედა ავტოსადგომი 177,0 მ²

მათ შორის:
ღია ავტოსადგომის ფართი (№ 42, № 43) 17,5 მ²
გადახურული ავტოსადგომის ფართი 79,5 მ²
ავტოსადგომთან მისასვლელი გზის ფართი 80,0 მ²

ტროტუარი ნიშნულზე ±0,00

ჯიბის ლიფტი შშმ პირთათვის

ბინა № 1ა
101,95 მ²
საც. 77,75 მ² + 24,2 მ² საზაფხ.

კომერციული ფართი № 1
107,4 მ²

კომერციული ფართი № 2
30,0 მ²

კომერციული ფართი № 3
30,8 მ²

კომერციული ფართი № 4
15,0 მ²

№26 №27 №28 №29 №30 №31 №32 №33 №34 №35 №36 №37 №38 №39 №40 №41 №42 №43 №44

სარდაფი 6,2 მ²

პანდუსი დახრა 11,1 %

პანდუსი დახრა 4,8 %

ექსპლიკაცია:

კორპუსი A

1. ჯიბის უჯრედი და ლიფტი	24,5 მ²
2. კომერციული ფართი №1	107,4 მ²
3. კომერციული ფართი №2	30,0 მ²
4. კომერციული ფართი №3	30,8 მ²
5. კომერციული ფართი №4	15,0 მ²
6. ბინა № 1ა	77,75 მ² + 24,2 მ² საზაფხულო

კორპუსი B

1. ჯიბის უჯრედი და ლიფტი	17,3 მ²
2. სარდაფი	6,2 მ²
3. ავტოსადგომი	177,0 მ²

±0,00 = 445,95

შენიშვნა:

შეზღუდული შესაძლებლობის მქონე პირთათვის
სადარბაზოში მოსახვედრად მოწყობილია გადასასვლელი
საპროექტო ჯიბის უჯრედიდან (იხილე გეგმა ნიშნულზე 4,80 ÷ 5,00 ÷ 6,60)

ქ. თბილისი, ჯავთისხევისის ქ. № 19 მრავალფუნქციური ობიექტის პროექტი	
დამკვეთი	ამხ. „ცოტნე დადიანი 2012“
გეგმა ±0,00 ÷ -1,35 ნიშნულზე	
არქიტექტორი	ა. რამიშვილი
მასშტაბი 1 : 100	ფურცელი ა-3 თბილისი 2021 წ.
ინდივიდუალურ ურჩილ რამიშვილი-ა.ი.რ. ტრიალინი	A.I.R. Design

კორპუსი A (არსებული)

კორპუსი B (საპროექტო)

გეგმა 1,80 ÷ 2,30 ÷ 3,40 ნიშნულზე

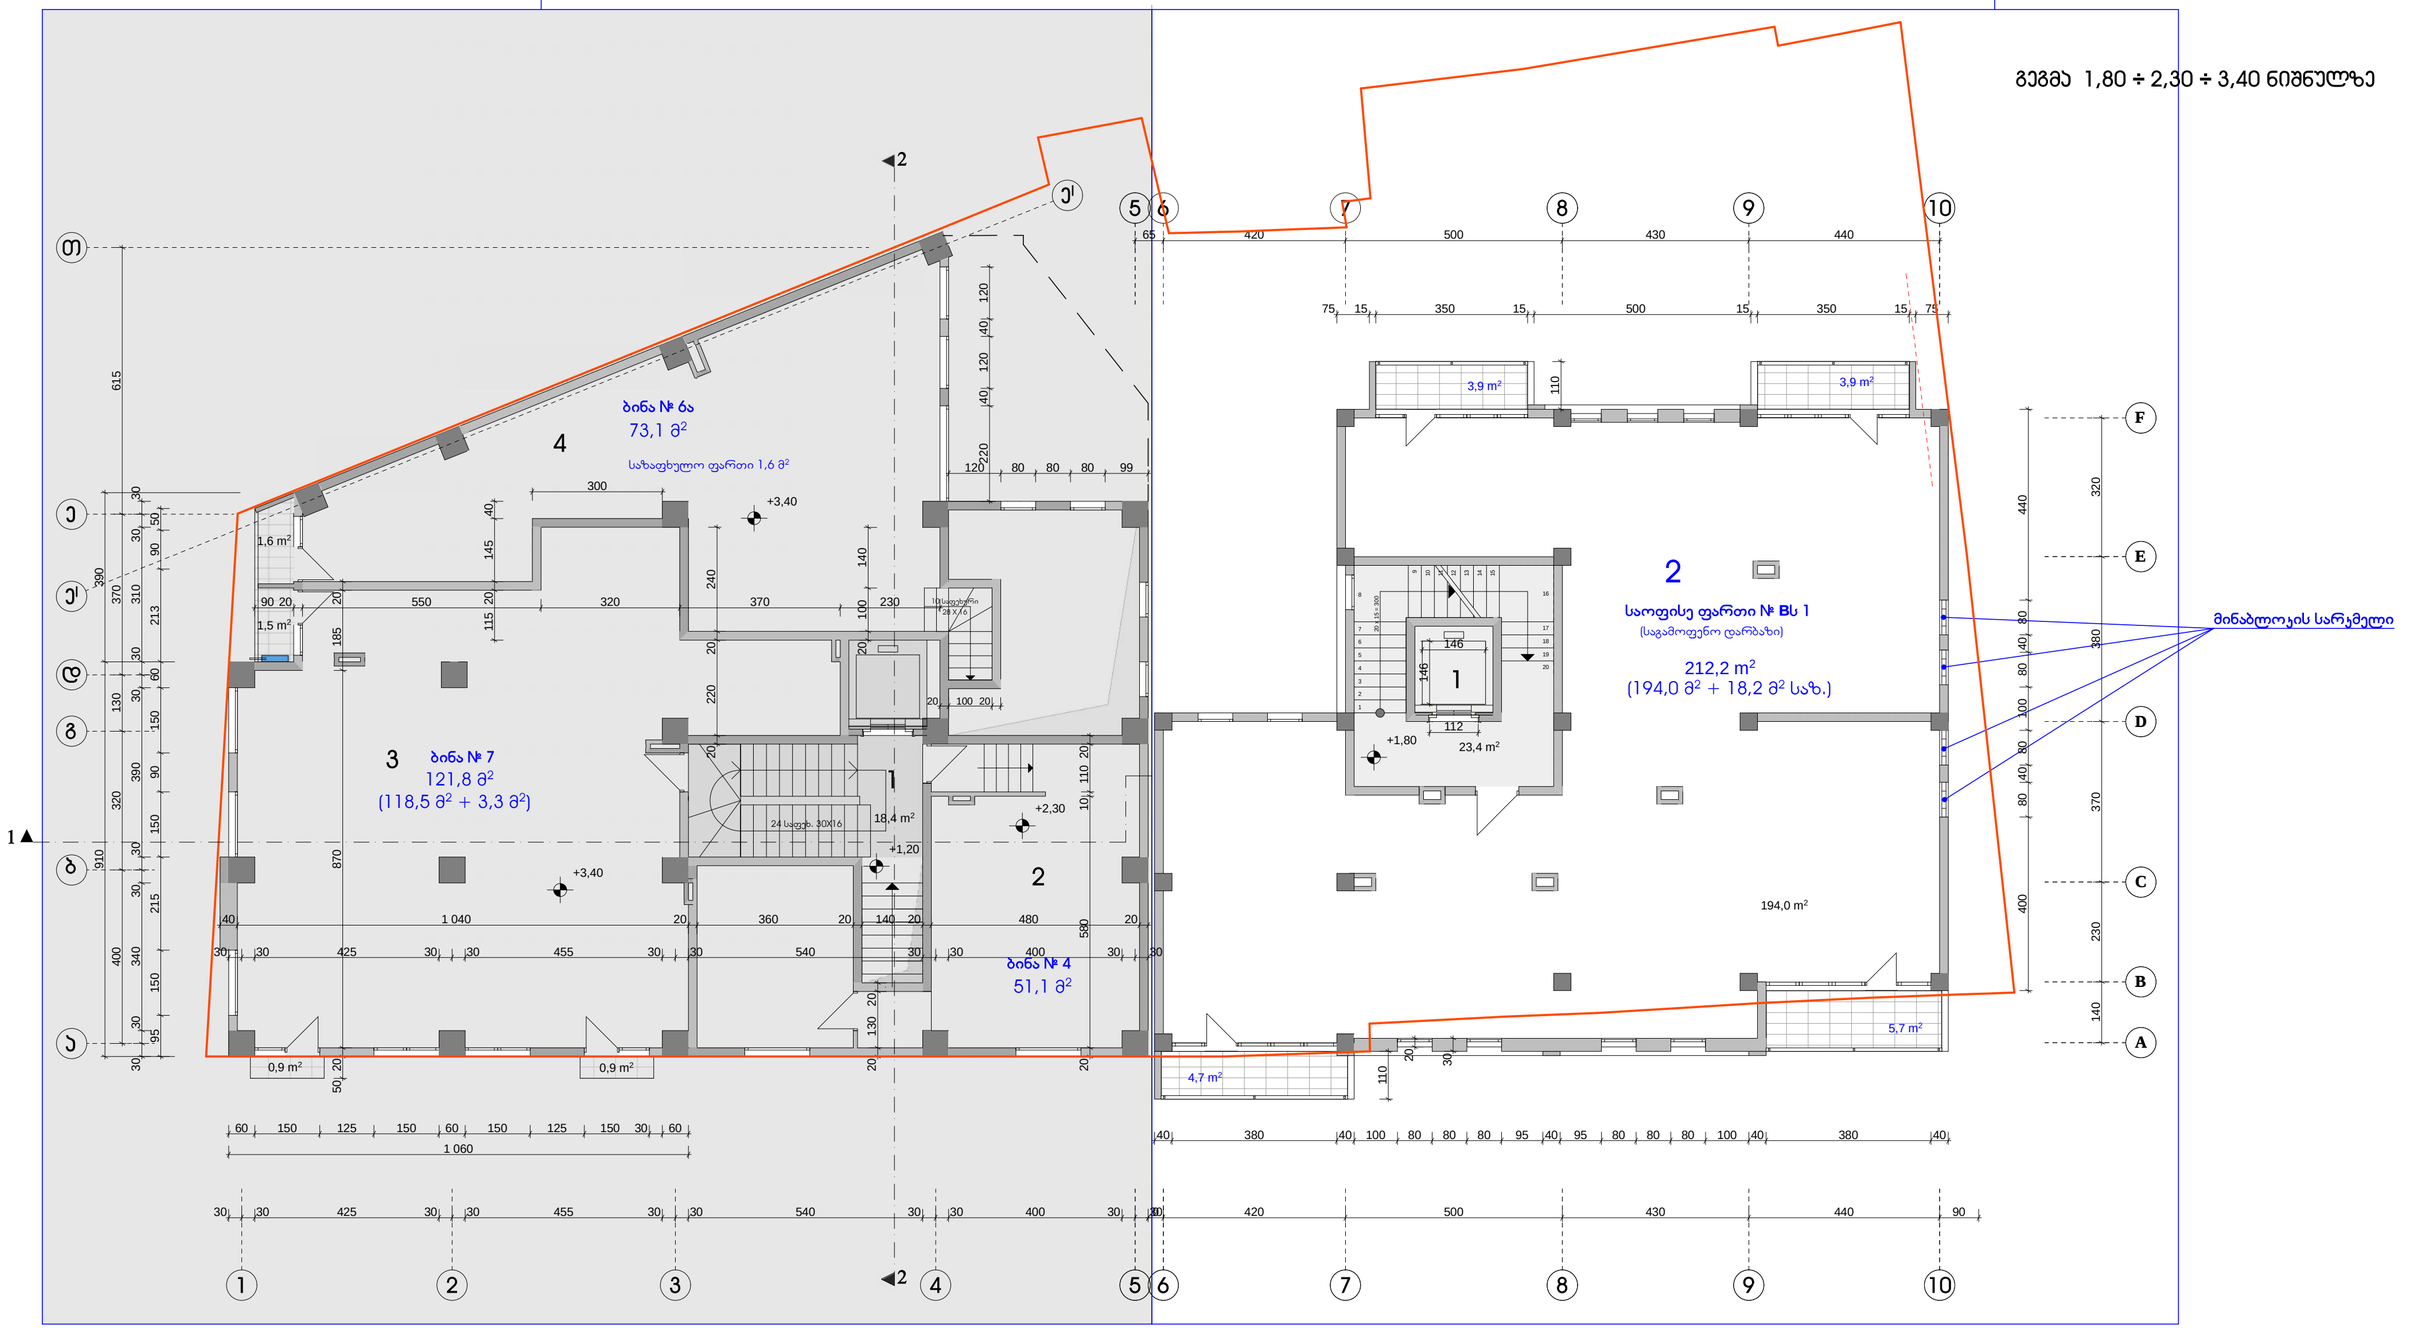

შენიშვნები:

1. აივნებზე გათვალისწინებულია ნიშები სადაც განთავსდება გათბობა-ჯონდიცირების დანადგარები.

პირობითი აღნიშვნა -

2. ბინები დაგეგმარდეს მშენებლობის პროცესში (დამკვეთის სურვილის შესაბამისად), წყალ-ჯანალიზაციის არხების განლაგების გათვალისწინებით

ექსპლიკაცია:

კორპუსი A

1.	ჯიბის უჯრედი და ლიფტი	18,4 მ²
2.	ბინა № 4	51,1 მ²
3.	ბინა № 7	118,5 მ² +3,3მ² საზაფხულო
4.	ბინა № 6ა	73,1 მ² +1,6 მ² საზაფხულო

კორპუსი B

1.	ჯიბის უჯრედი და ლიფტი	23,4 მ²
2.	საოფისე ფართი № Bს 1	194,0 მ² + 18,2 მ² საზაფხულო

ქ. თბილისი, ჯავთისხევის ქ. № 19
მრავალფუნქციური ობიექტის პროექტი

დამკვეთი		შპს. „ცოტნე დადიანი 2012“	
გეგმა 1,80 ÷ 2,30 ÷ 3,40 ნიშნულზე			
არქიტექტორი			ა. რამიშვილი
მასშტაბი	1 : 100	ფურცელი	ა-4
თებერვალი 2021 წ.			
ინდივიდუალურ "არჩილ რამიშვილი-ა.ი.რ. დიზაინი"			A.I.R. Design

კორპუსი A (არსებული)

კორპუსი B (საპროექტო)

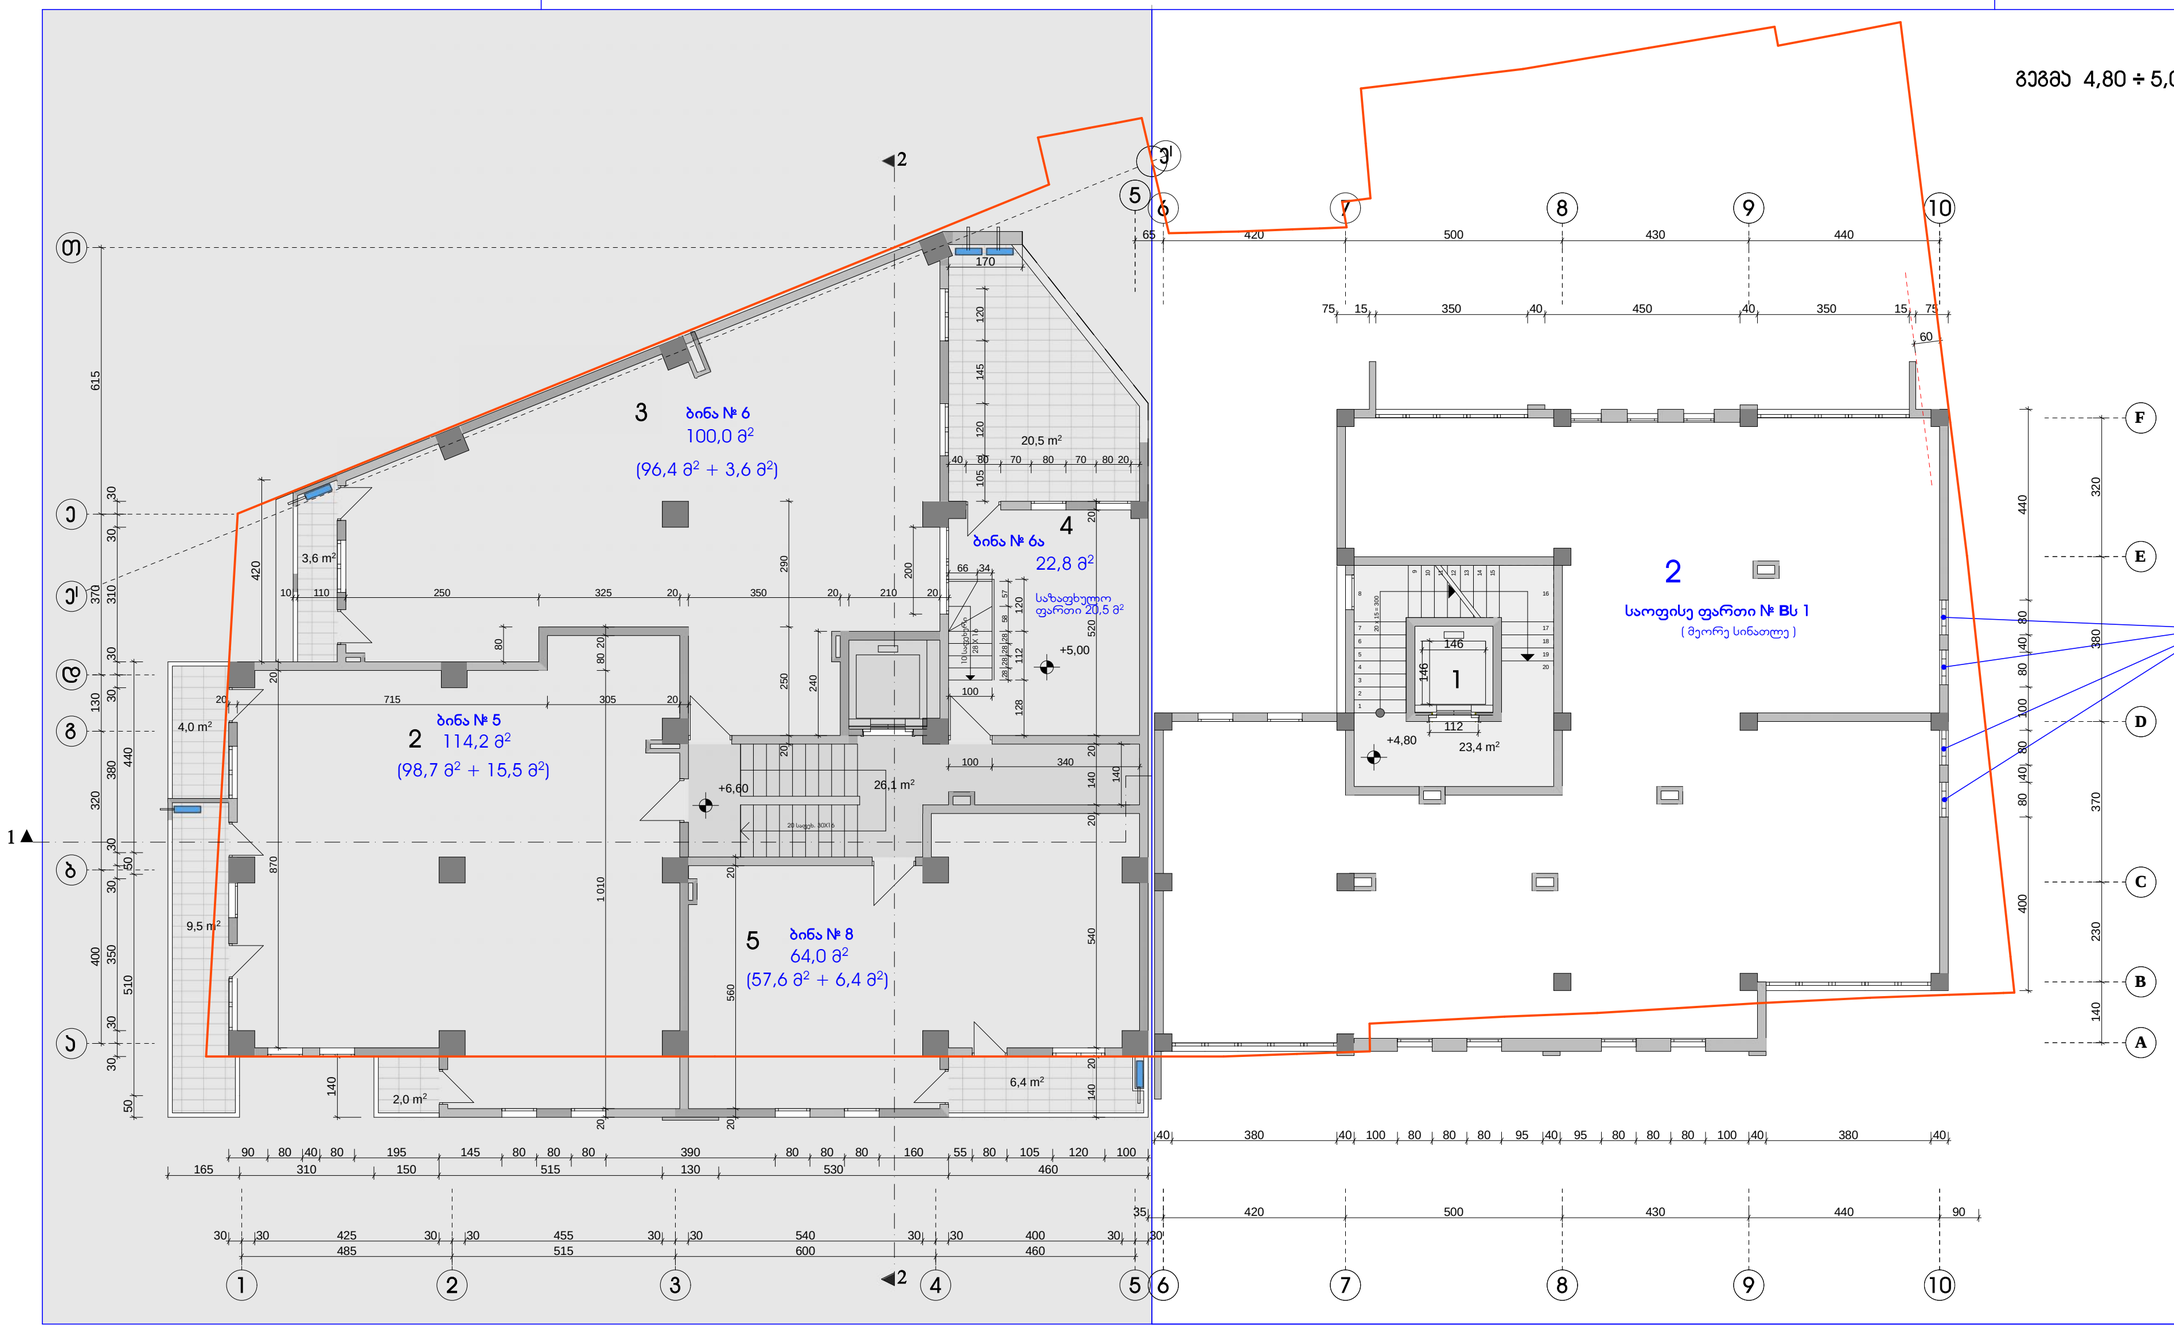

შენიშვნები:

1. აივნებზე გათვალისწინებულია ნიშები სადაც განთავსდება გათბობა-ჯონდიცირების დანადგარები.

პირობითი აღნიშვნა -

2. ბინები დაგეგმარდეს მშენებლობის პროცესში (დამკვეთის სურვილის შესაბამისად), წყალ-კანალიზაციის არხების გაწლაგების გათვალისწინებით

ექსპლიკაცია:

კორპუსი A

1.	ჯიბის უჯრედი და ლიფტი	26,1 მ²
2.	ბინა № 5	114,2 მ² + 15,5 მ² საზაფხულო
3.	ბინა № 6	96,4 მ² + 3,6 მ² საზაფხულო
4.	ბინა № 6ა	22,8 მ² + 20,5 მ² საზაფხულო
5.	ბინა № 8	57,6 მ² + 6,4 მ² საზაფხულო

კორპუსი B

1.	ჯიბის უჯრედი და ლიფტი	23,4 მ²
2.	საოფისე ფართი № Bს 1	(მეორე სინათლე)

ქ. თბილისი, ჯავთისხევის ქ. № 19 მრავალფუნქციური ობიექტის პროექტი			
დამკვეთი	შპს. „ცოტნე დადიანი 2012“		
გეგმა 4,80 ÷ 5,00 ÷ 6,60 ნიშნულზე			
არქიტექტორი		ა. რამიშვილი	
მასშტაბი 1 : 100	ფურცელი ა-5	თბილისი 2021 წ.	
ინდივიდუალურ „არჩილ რამიშვილი-ა.ი.რ. დიზაინი“		A.I.R. Design	

პორპუსი A (არსებული)

პორპუსი B (საპროექტო)

გეგმა 7,80 ÷ 8,20 ÷ 9,80 ნიშნულზე

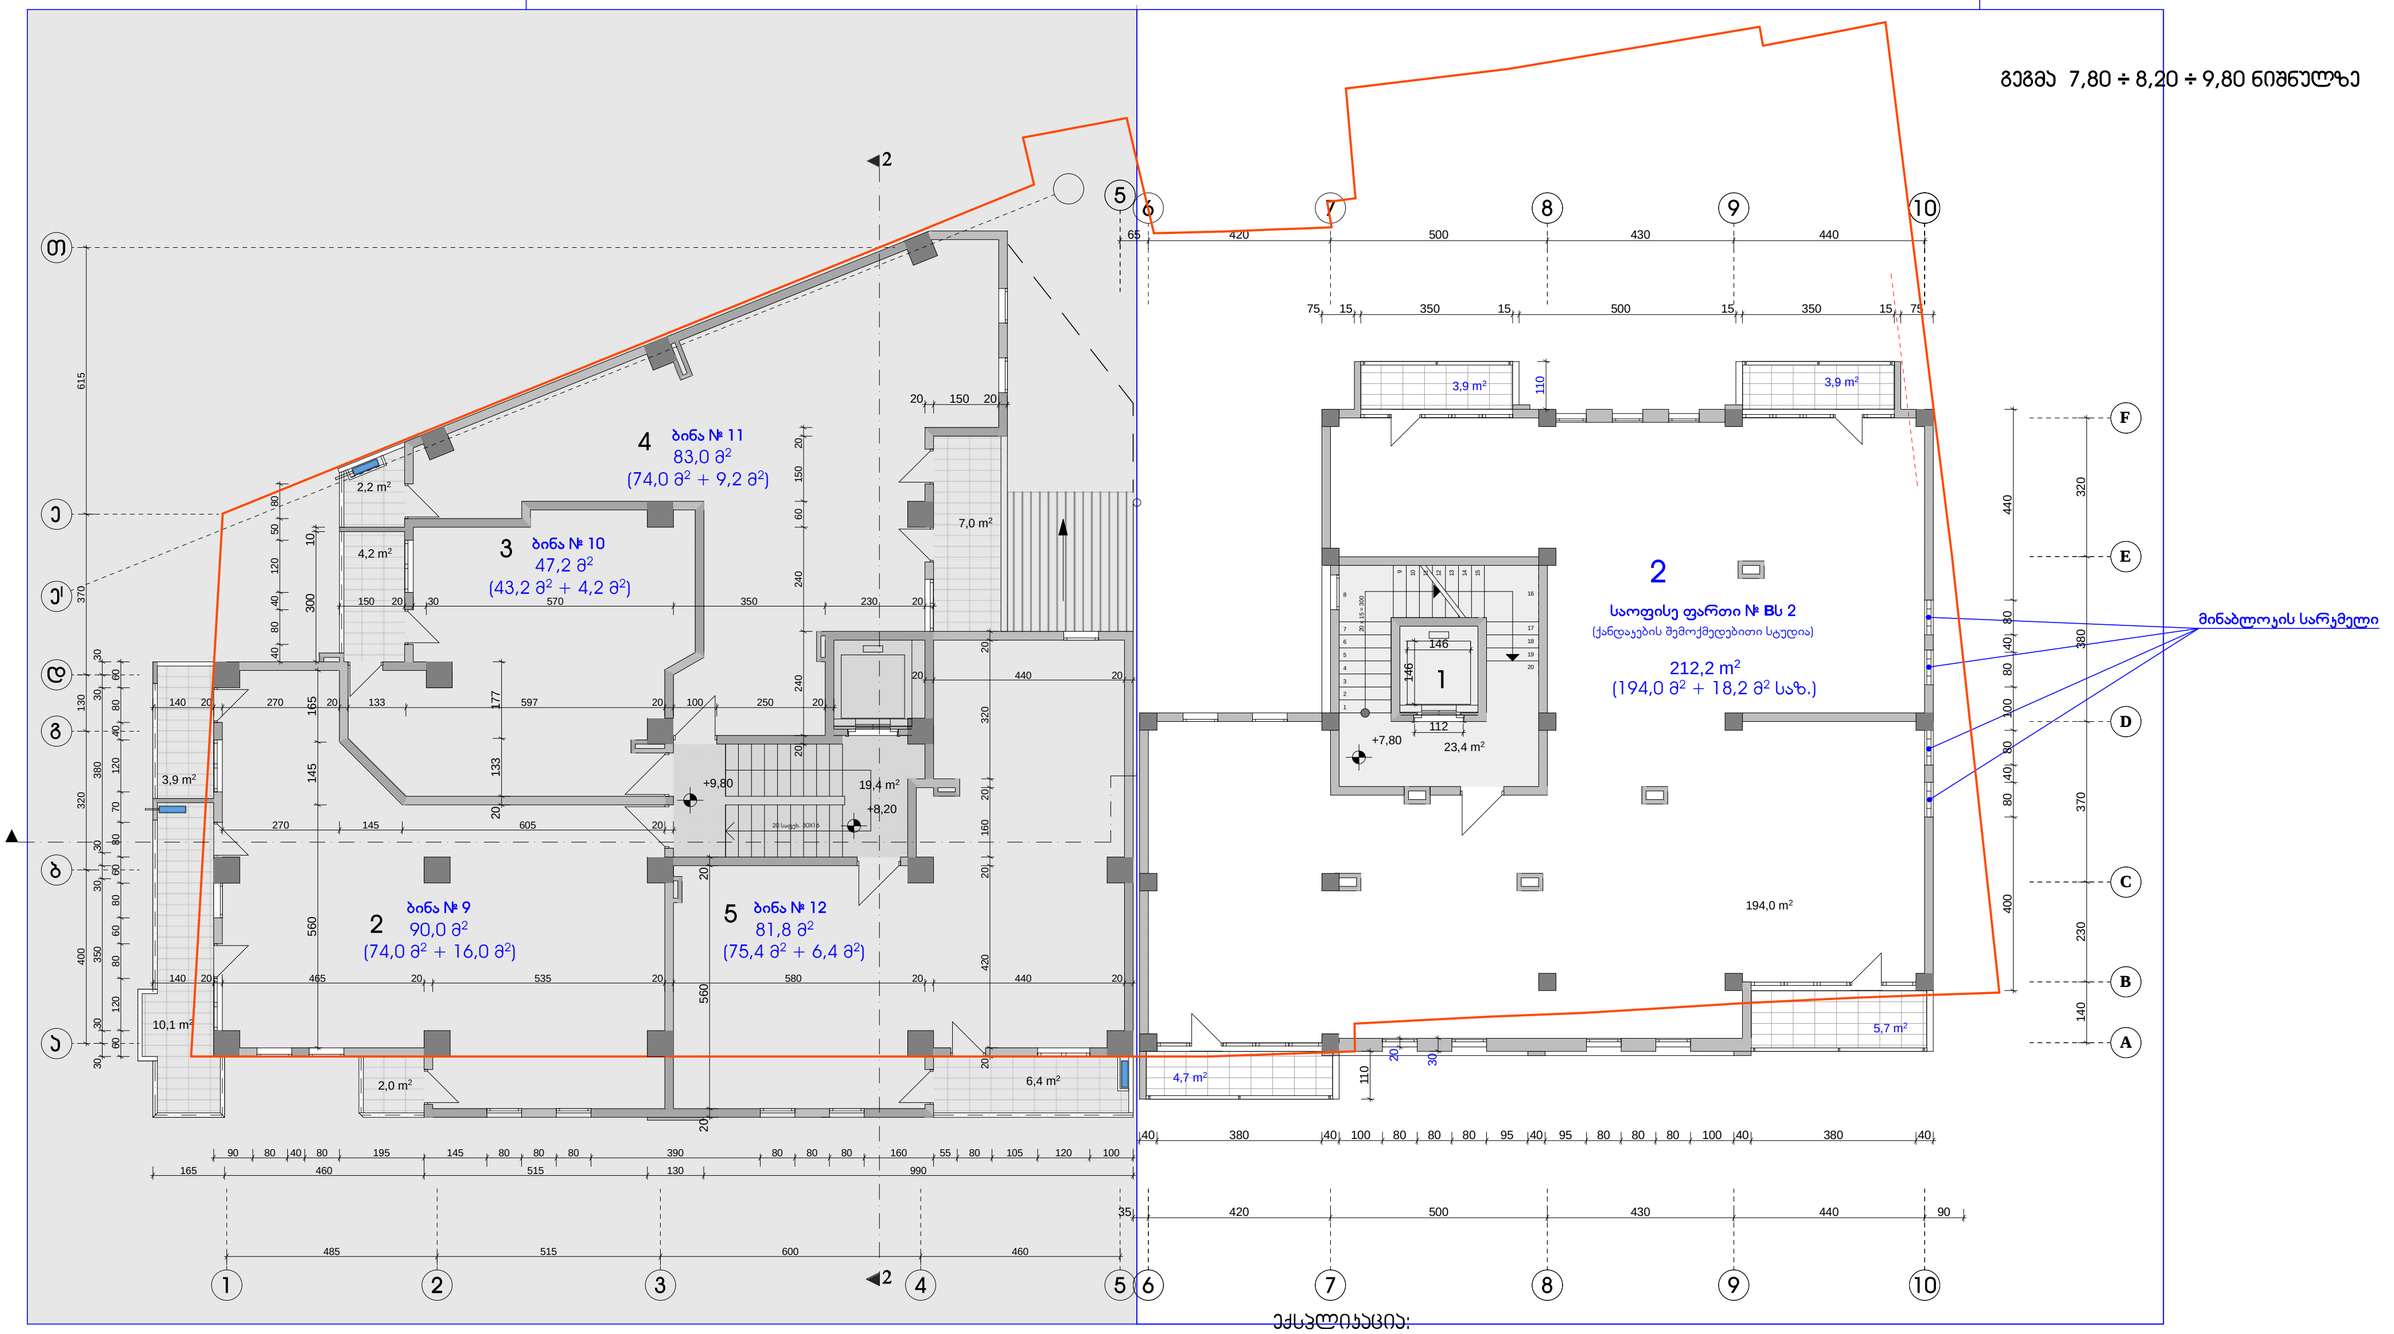

შენიშვნები:

1. აივნებზე გათვალისწინებულია ნიშები სადაც განთავსდება გათბობა-ჯონდიცირების დანადგარები.

პირობითი აღნიშვნა -

2. ბინები დაგეგმარდეს მშენებლობის პროცესში (დამკვეთის სურვილის შესაბამისად), წყალ-კანალიზაციის არხების განლაგების გათვალისწინებით

ექსპლიკაცია:

პორპუსი A

1.	ჯიბის უჯრედი და ლიფტი	19,4 მ²
2.	ბინა № 9	74,0 მ² + 16,0 მ² საზაფხულო
3.	ბინა № 10	43,2 მ² + 4,2 მ² საზაფხულო
4.	ბინა № 11	74,0 მ² + 9,2 მ² საზაფხულო
5.	ბინა № 12	75,4 მ² + 6,4 მ² საზაფხულო

პორპუსი B

1.	ჯიბის უჯრედი და ლიფტი	23,4 მ²
2.	საოფისე ფართი № Bს 2	194,0 მ² + 18,2 მ² საზაფხულო

ქ. თბილისი, ჯავთისხევის ქ. № 19
მრავალფუნქციური ობიექტის პროექტი

დამკვეთი	ამხ. „ცოტნე დადიანი 2012“
გეგმა 7,80 ÷ 8,20 ÷ 9,80 ნიშნულზე	
არქიტექტორი	ა. რამიშვილი
მასშტაბი 1 : 100	ფურცელი ა-6 თბილისი 2021 წ.
ინდივიდუალურ საქმიან რამიშვილი-ა.ი.რ. დიზაინი	A.I.R. DESIGN

კორპუსი A (არსებული)

კორპუსი B (საპროექტო)

გეგმა 10,80 ÷ 11,40 ÷ 13,00 ნიშნულზე

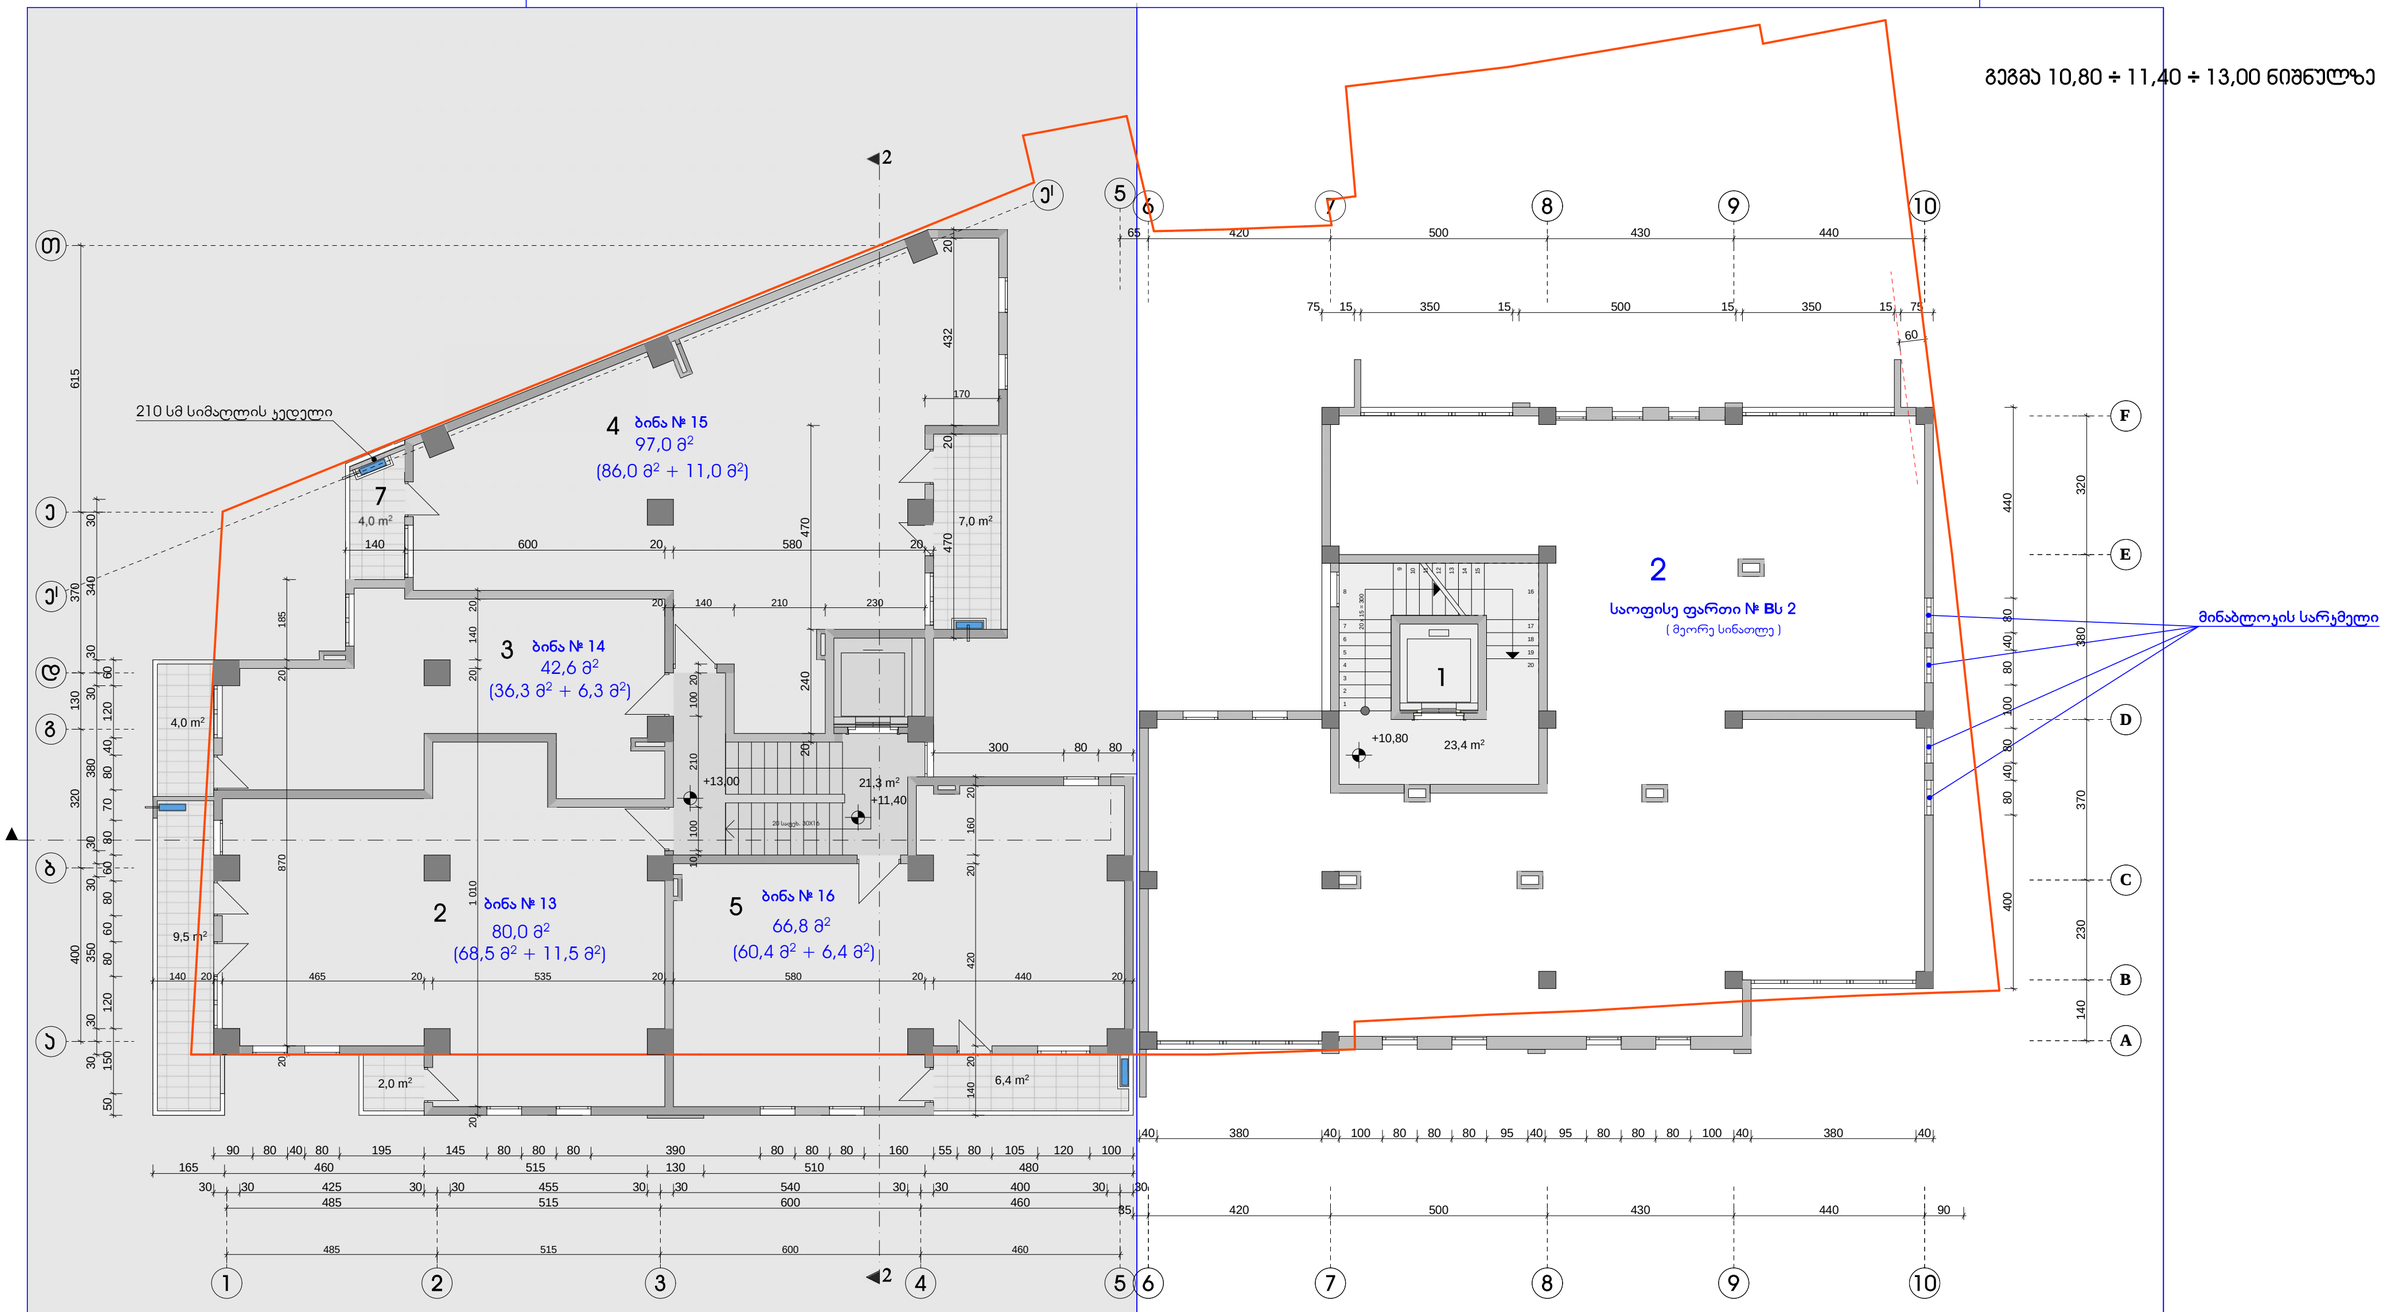

შენიშვნები:

1. აივნებზე გათვალისწინებულია ნიშები სადაც განთავსდება გათბობა-ჯონდიცირების დანადგარები.

პირობითი აღნიშვნა -

2. ბინები დაგეგმარდეს მშენებლობის პროცესში (დამკვეთის სურვილის შესაბამისად), წყალ-კანალიზაციის არხების განლაგების გათვალისწინებით

ექსპლიკაცია:

კორპუსი A

1.	ჯიბის უჯრედი და ლიფტი	21,3 მ²
2.	ბინა № 13	68,5 მ² + 11,5 მ² საზაფხულო
3.	ბინა № 14	36,3 მ² + 6,3 მ² საზაფხულო
4.	ბინა № 15	86,0 მ² + 11,0 მ² საზაფხულო
5.	ბინა № 16	60,4 მ² + 6,4 მ² საზაფხულო

კორპუსი B

1.	ჯიბის უჯრედი და ლიფტი	23,4 მ²
2.	საოფისე ფართი № Bს 2	(მეორე სინათლე)

ქ. თბილისი, ჯავთისხევის ქ. № 19
მრავალფუნქციური ობიექტის პროექტი

დამკვეთი	ამხ. „ცოტნე დადიანი 2012“
გეგმა 10,80 ÷ 11,40 ÷ 13,00 ნიშნულზე	
არქიტექტორი	ა. რამიშვილი
მასშტაბი 1 : 100	ფურცელი ა-7
თებერვალი 2021 წ.	
ინდივიდუალურ ”არქილ რამიშვილი-ა.ი.რ. დიზაინი”	A.I.R. DESIGN

კორპუსი A (არსებული)

კორპუსი B (საპროექტო)

გეგმა 13,80 ÷ 14,60 ÷ 16,20 ნიშნულზე

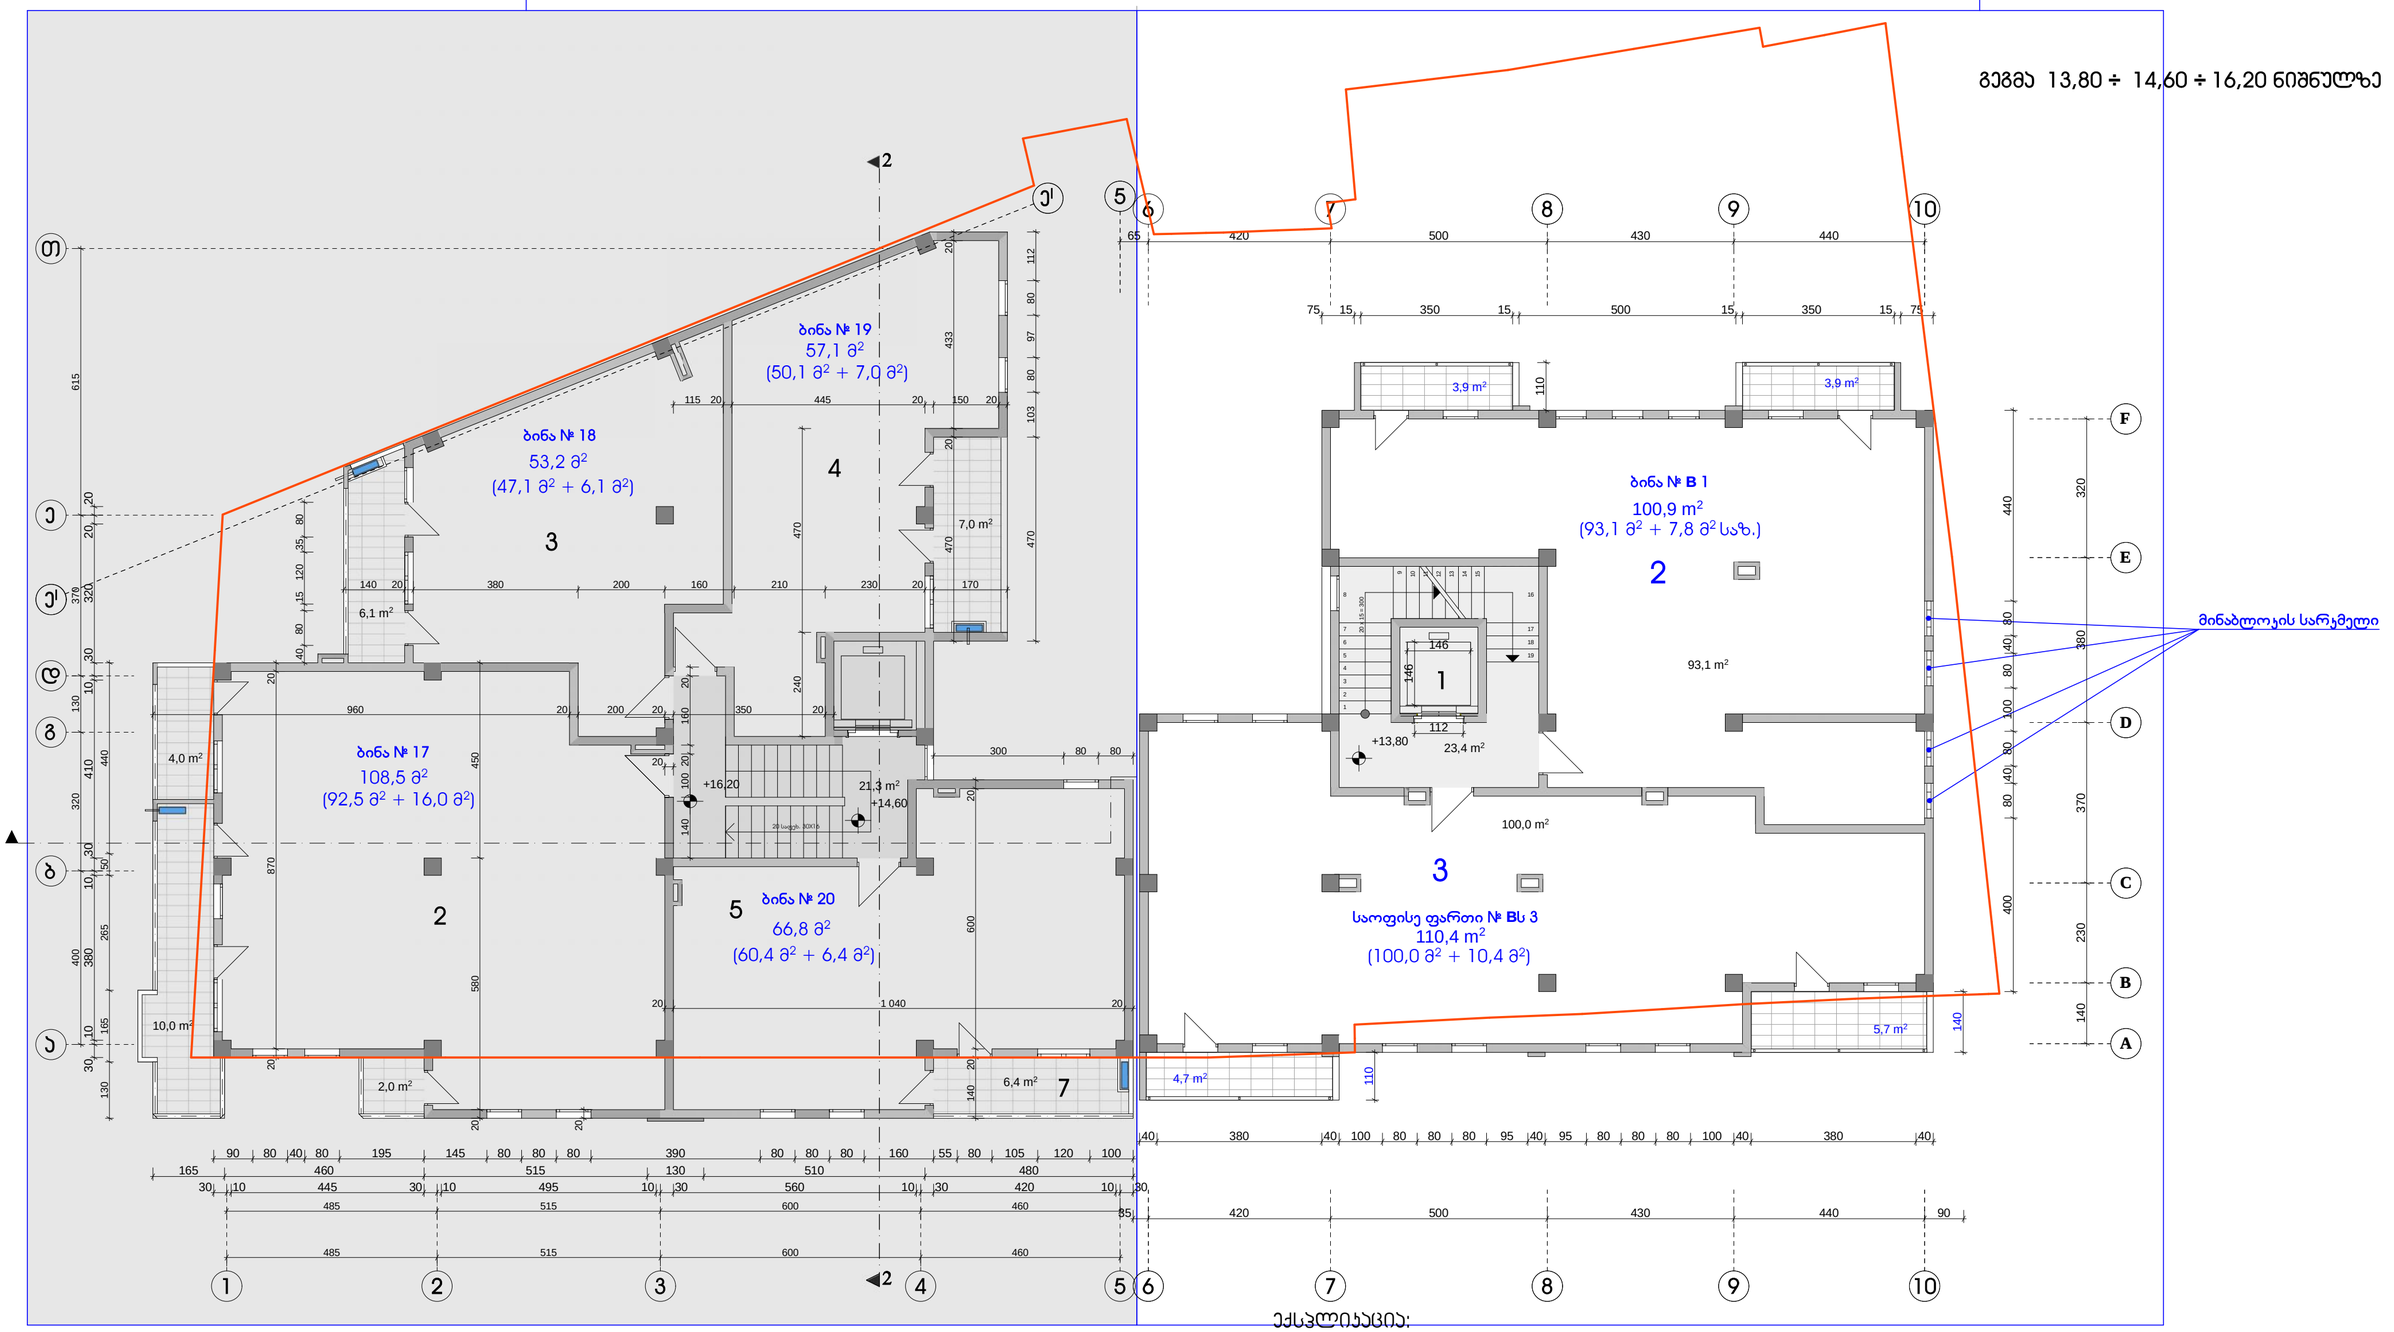

შენიშვნები:

1. აივნებზე გათვალისწინებულია ნიშები სადაც განთავსდება გათბობა-ჯონდიცირების დანადგარები.

პირობითი აღნიშვნა -

2. ბინები დაგეგმარდეს მშენებლობის პროცესში (დამკვეთის სურვილის შესაბამისად), წყალ-კანალიზაციის არხების განლაგების გათვალისწინებით

ექსპლიკაცია:

კორპუსი A

1. ჯიბის უჯრედი და ლიფტი	21,3 მ²	
2. ბინა № 17	92,5 მ² + 16,0 მ²	საზაფხულო
3. ბინა № 18	47,1 მ² + 6,1 მ²	საზაფხულო
4. ბინა № 19	50,1 მ² + 7,0 მ²	საზაფხულო
5. ბინა № 20	60,4 მ² + 6,4 მ²	საზაფხულო

კორპუსი B

1. ჯიბის უჯრედი და ლიფტი	23,4 მ²	
2. ბინა № B 1	93,1 მ² + 7,8 მ²	საზაფხულო
3. საოფისე ფართი № Bს 3	100,0 მ² +10,4 მ²	საზაფხულო

ქ. თბილისი, ჯავთისხევის ქ. № 19
მრავალფუნქციური ობიექტის პროექტი

დამკვეთი	ა(ა)იპ „ცოტნე დადიანი 2012“		
გეგმა 13,80 ÷ 14,60 ÷ 16,20 ნიშნულზე			
არქიტექტორი		ა. რამიშვილი	
მასშტაბი 1 : 100	ფურცელი ა-8	თბილისი 2021 წ.	
ინდივიდუალურ ეარჩილ რამიშვილის-ა.ი.რ. დიზაინი	A.I.R. DESIGN		

კორპუსი A (არსებული)

კორპუსი B (საპროექტო)

გეგმა 16,80 ÷ 17,80 ÷ 19,40 ნიშნულზე

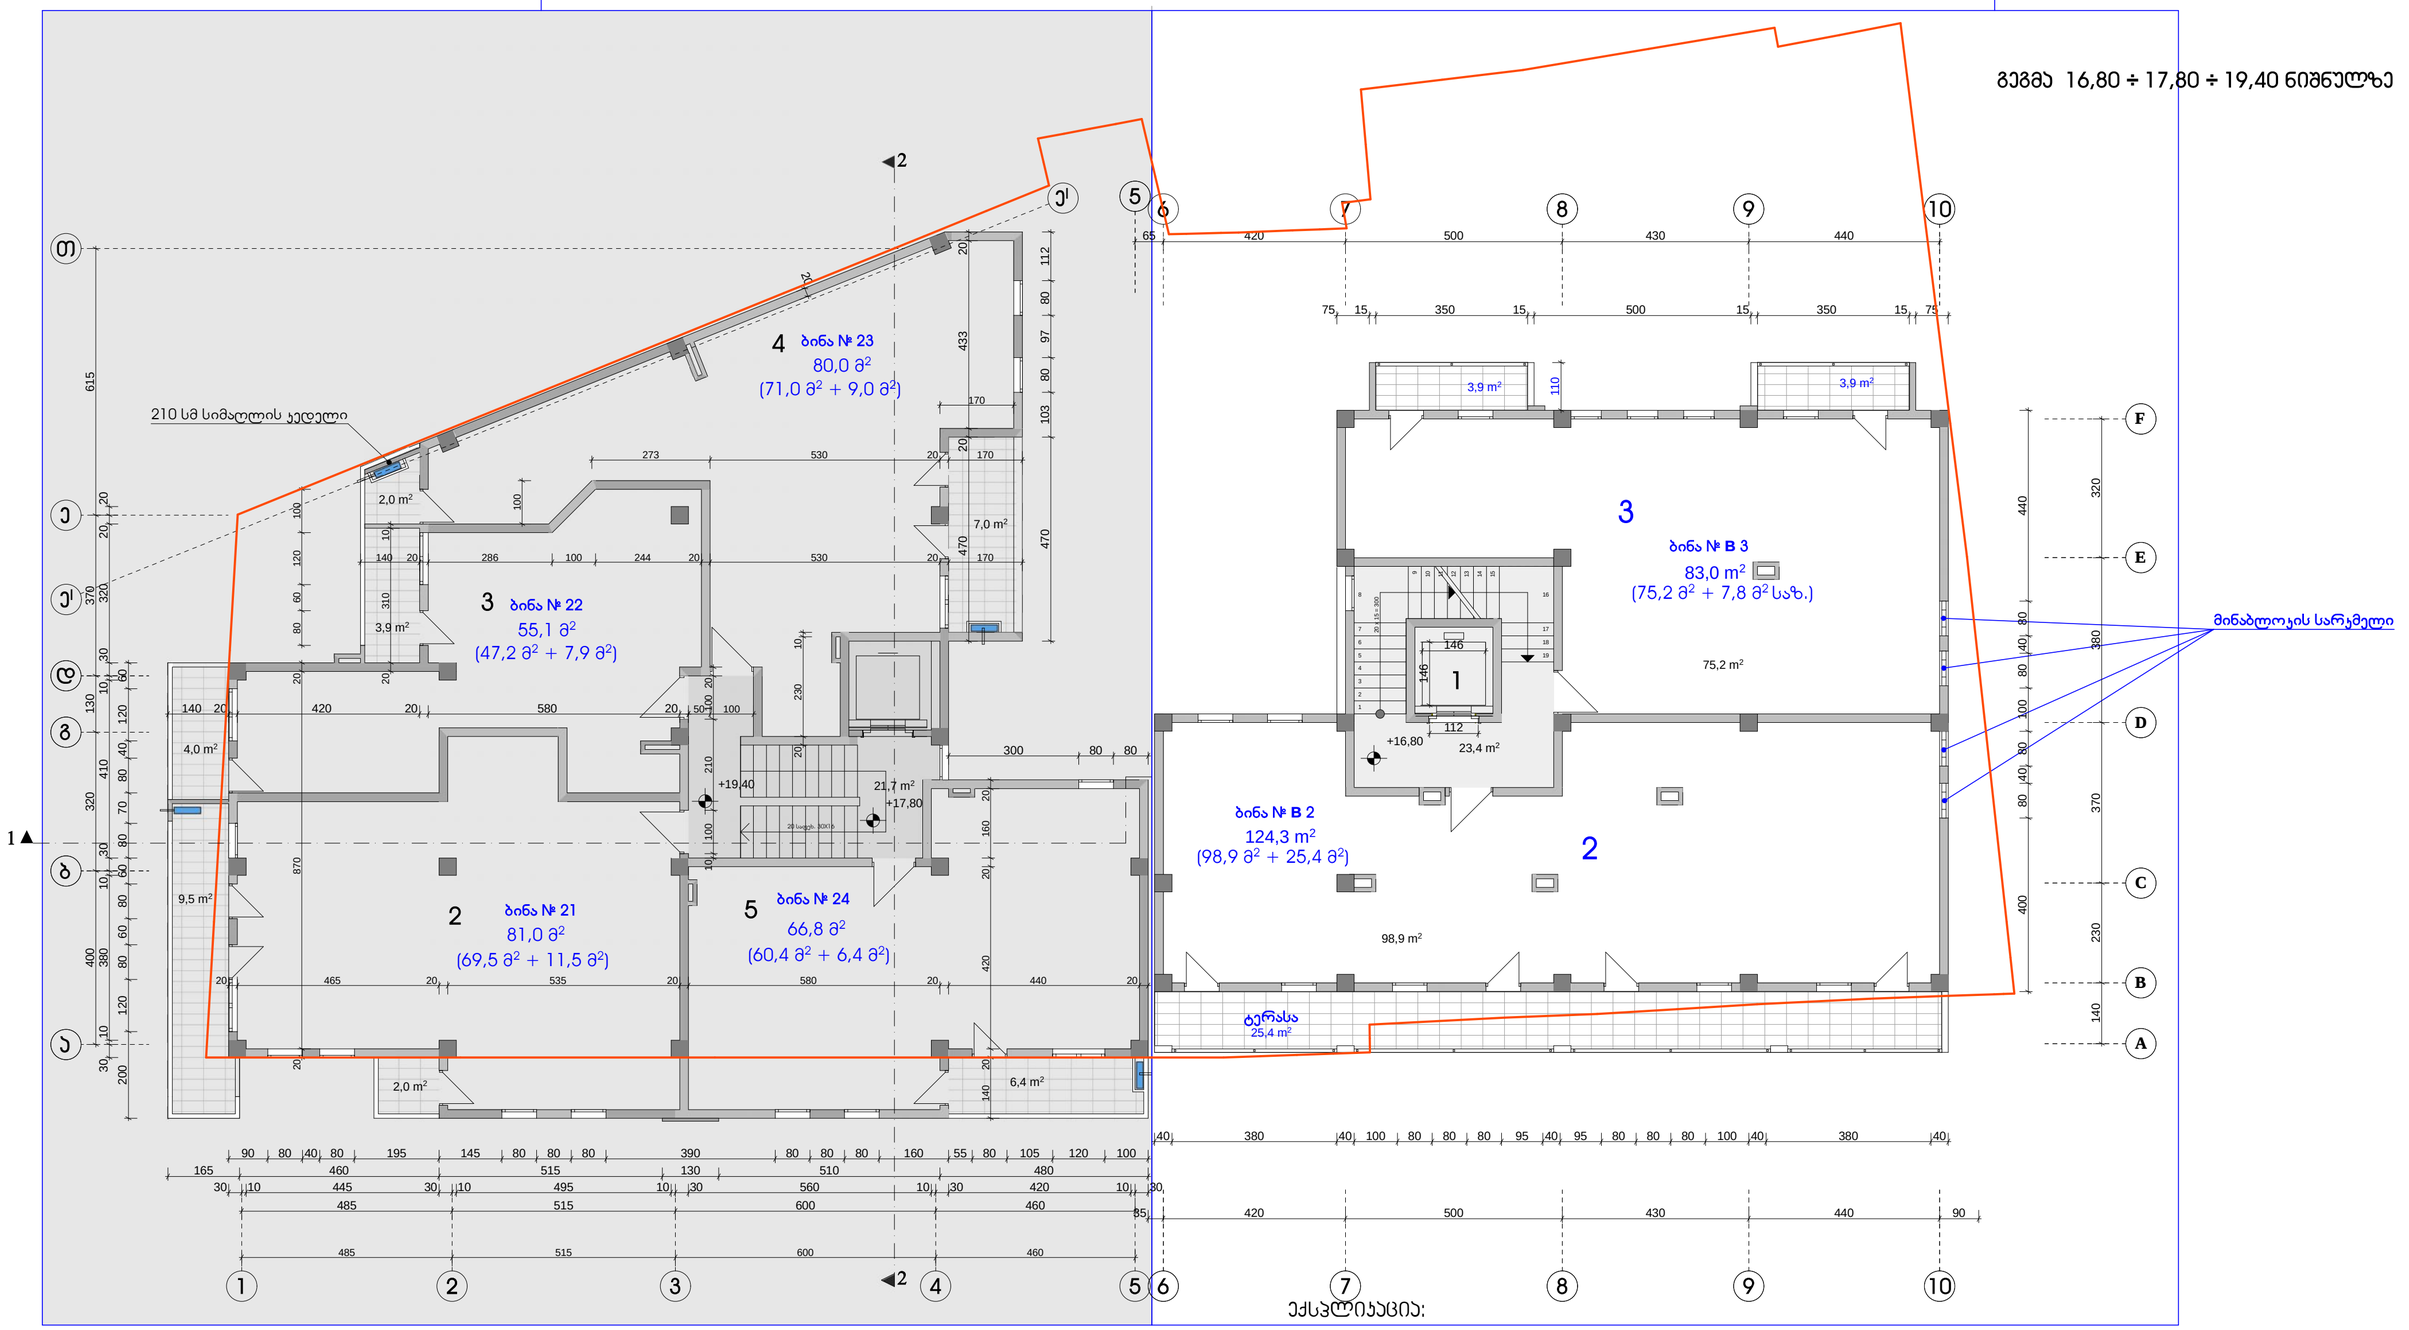

შენიშვნები:

1. აივნებზე გათვალისწინებულია ნიშები სადაც განთავსდება გათბობა-ჯონდიცირების დანადგარები.

პირობითი აღნიშვნა -

2. ბინები დაგეგმარდეს მშენებლობის პროცესში (დამკვეთის სურვილის შესაბამისად), წყალ-კანალიზაციის არხების განლაგების გათვალისწინებით

ექსპლიკაცია:

კორპუსი A

1. ჯიბის უჯრედი და ლიფტი	21,7 მ²
2. ბინა № 21	69,5 მ² + 11,5 მ² საზაფხულო
3. ბინა № 22	47,2 მ² + 7,9 მ² საზაფხულო
4. ბინა № 23	71,0 მ² + 9,0 მ² საზაფხულო
5. ბინა № 24	60,4 მ² + 6,4 მ² საზაფხულო

კორპუსი B

1. ჯიბის უჯრედი და ლიფტი	23,4 მ²
2. ბინა № B 2	98,9 მ² + 25,4 მ² საზაფხულო
3. ბინა № B 3	75,2 მ² + 7,8 მ² საზაფხულო

ქ. თბილისი, ჯავთისხევის ქ. № 19
მრავალფუნქციური ობიექტის პროექტი

დამკვეთი		შპს. „ცოტნე დადიანი 2012“	
გეგმა 16,80 ÷17,80 ÷ 19,40 ნიშნულზე			
არქიტექტორი			ა. რამიშვილი
მასშტაბი	1 : 100	ფურცელი	ა-9	თარიღი 2021 წ.
ინდივიდუალურ ეარჩილ რამიშვილის-ა.ი.მ. დრაკონი			A.I.R. DESIGN

კორპუსი A (არსებული)

კორპუსი B (საპროექტო)

გეგმა 19,80 ÷ 21,00 ÷ 22,60 ნიშნულზე

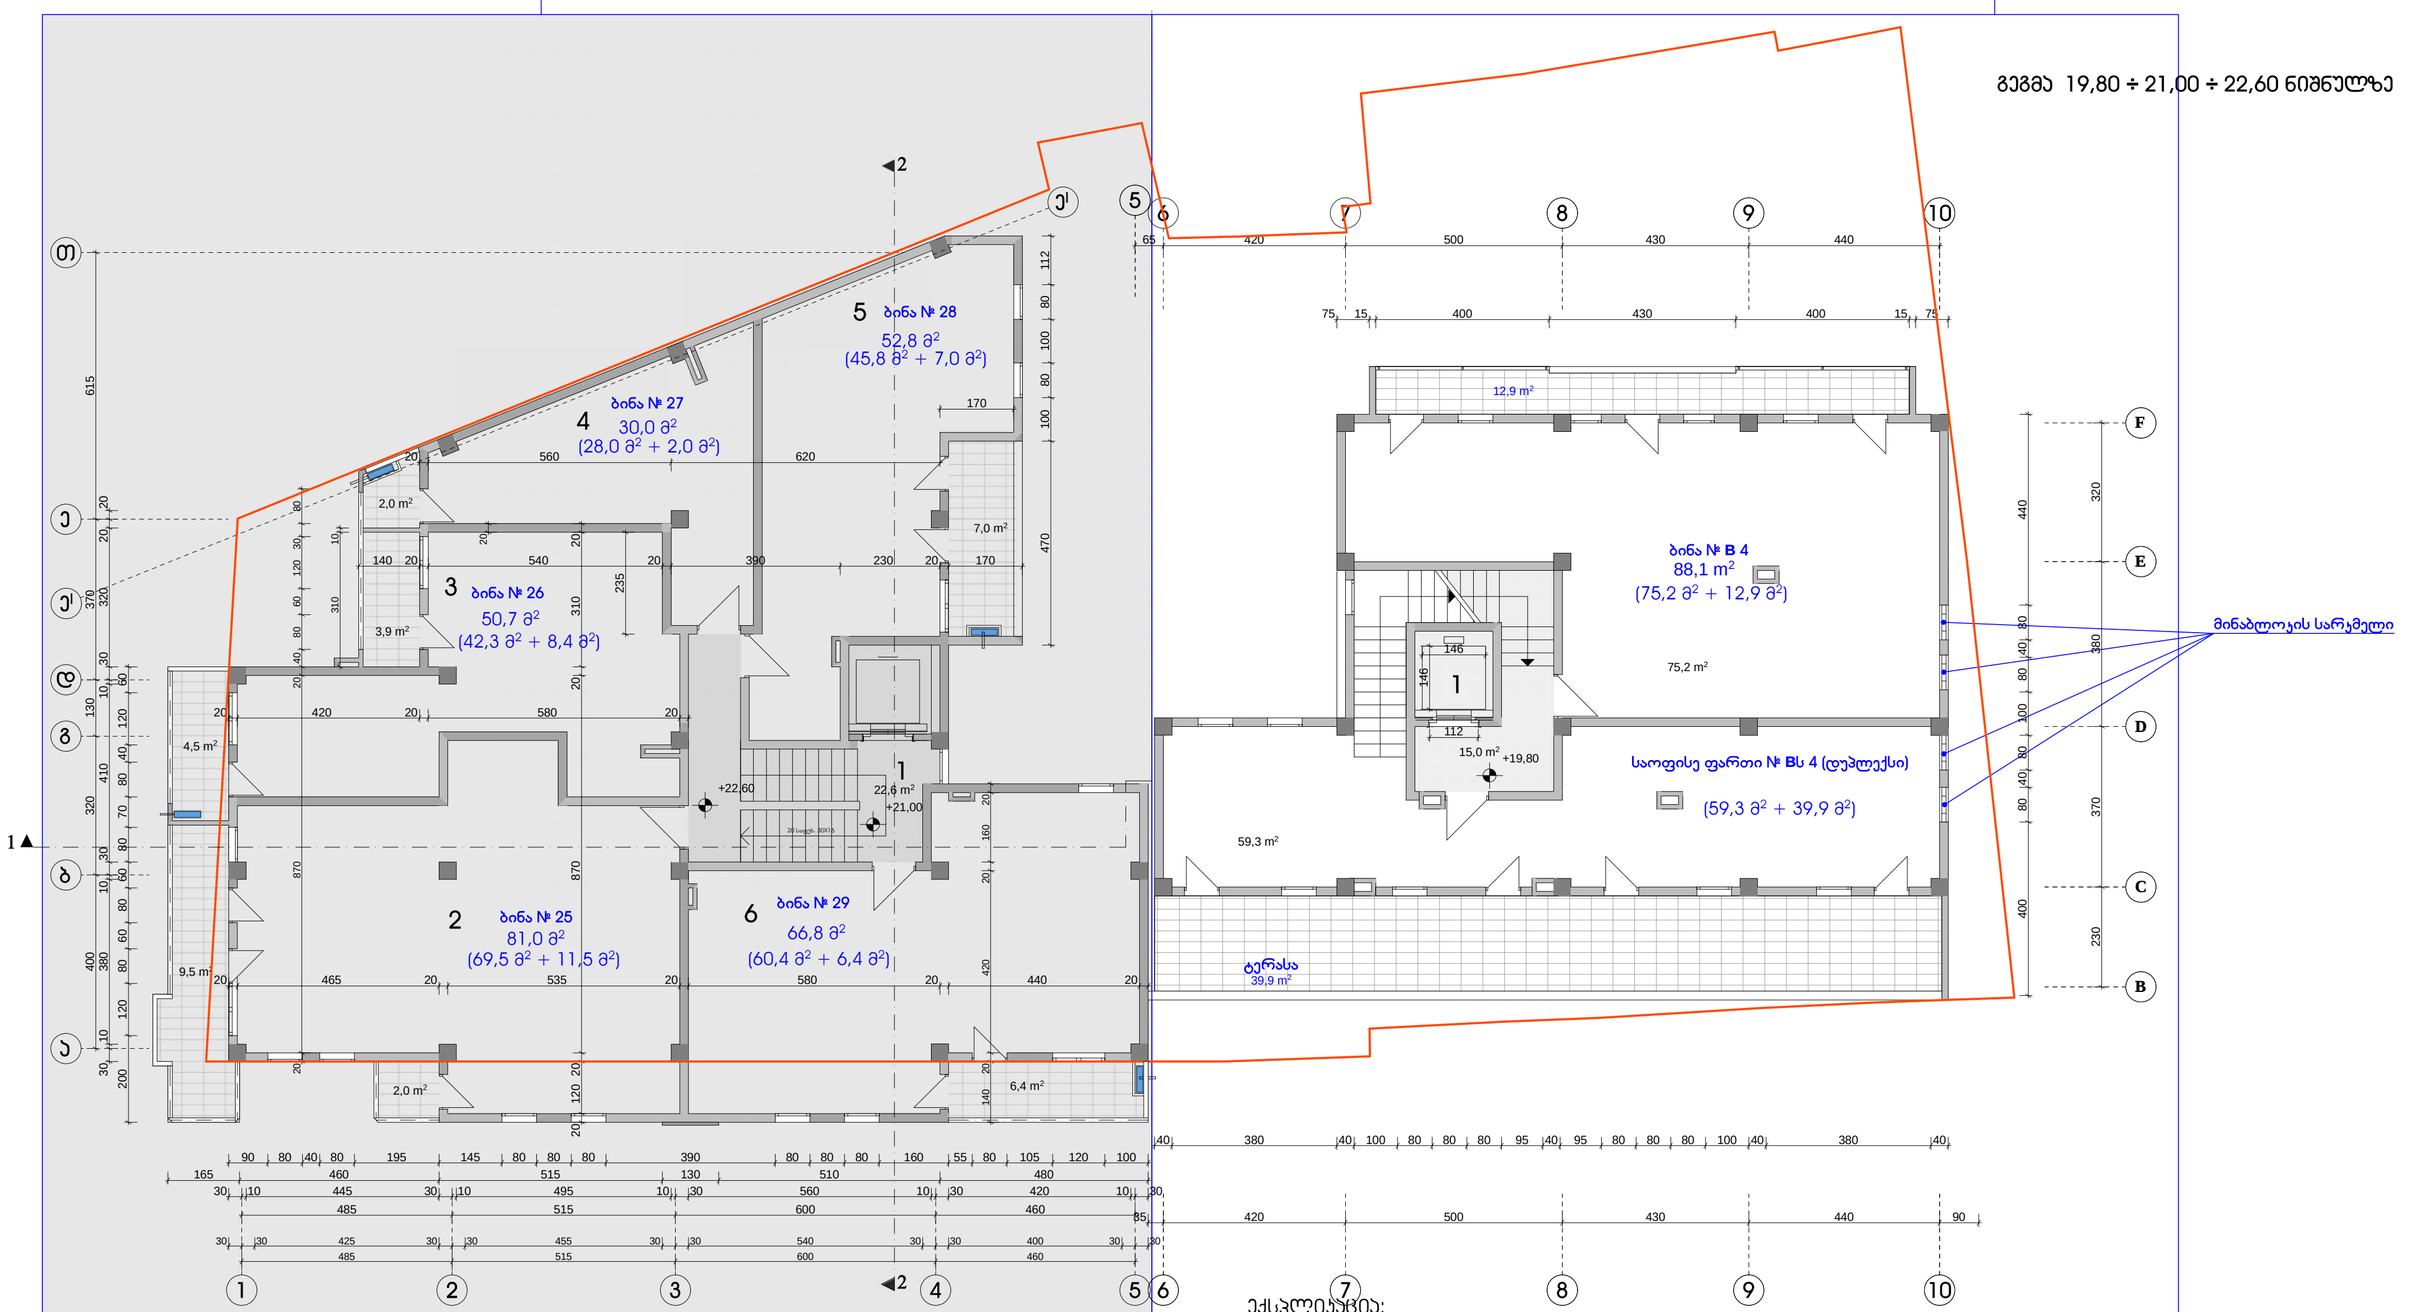

შენიშვნები:

1. აივნებზე გათვალისწინებულია ნიშები სადაც განთავსდება გათბობა-ჯონდიცირების დანადგარები.

პირობითი აღნიშვნა -

2. ბინები დაგეგმარდეს მშენებლობის პროცესში (დამკვეთის სურვილის შესაბამისად), წყალ-კანალიზაციის არხების განლაგების გათვალისწინებით

ექსპლიკაცია:

კორპუსი A

1. ჯიბის უჯრედი და ლიფტი	22,6 მ²
2. ბინა № 25	69,5 მ² + 11,5 მ² საზაფხულო
3. ბინა № 26	42,3 მ² + 8,4 მ² საზაფხულო
4. ბინა № 27	28,0 მ² + 2,0 მ² საზაფხულო
5. ბინა № 28	45,8 მ² + 7,0 მ² საზაფხულო
6. ბინა № 29	60,4 მ² + 6,4 მ² საზაფხულო

კორპუსი B

1. ჯიბის უჯრედი და ლიფტი	23,4 მ²
2. ბინა № B 4	75,2 მ² + 12,9 მ² საზაფხულო
3. საოფისე ფართი № B.ს 4	59,3 მ² + 39,9 მ² საზაფხულო

ქ. თბილისი, ჯავთისხევის ქ. № 19
მრავალფუნქციური ობიექტის პროექტი

დამკვეთი	შპს. „ცოტნე დადიანი 2012“		
გეგმა 19,80 ÷ 21,00 ÷ 22,60 ნიშნულზე			
არქიტექტორი		ა. რამიშვილი	
მასშტაბი 1 : 100	ფურცელი ა-10	თბილისი 2021 წ.	
ინდივიდუალურ ”არჩილ რამიშვილი-ა.ი.რ. დიზაინი”		A.I.R. DESIGN	

კორპუსი A (არსებული)

კორპუსი B (საპროექტო)

გეგმა 24,20 ÷ 25,80 ნიშნულზე

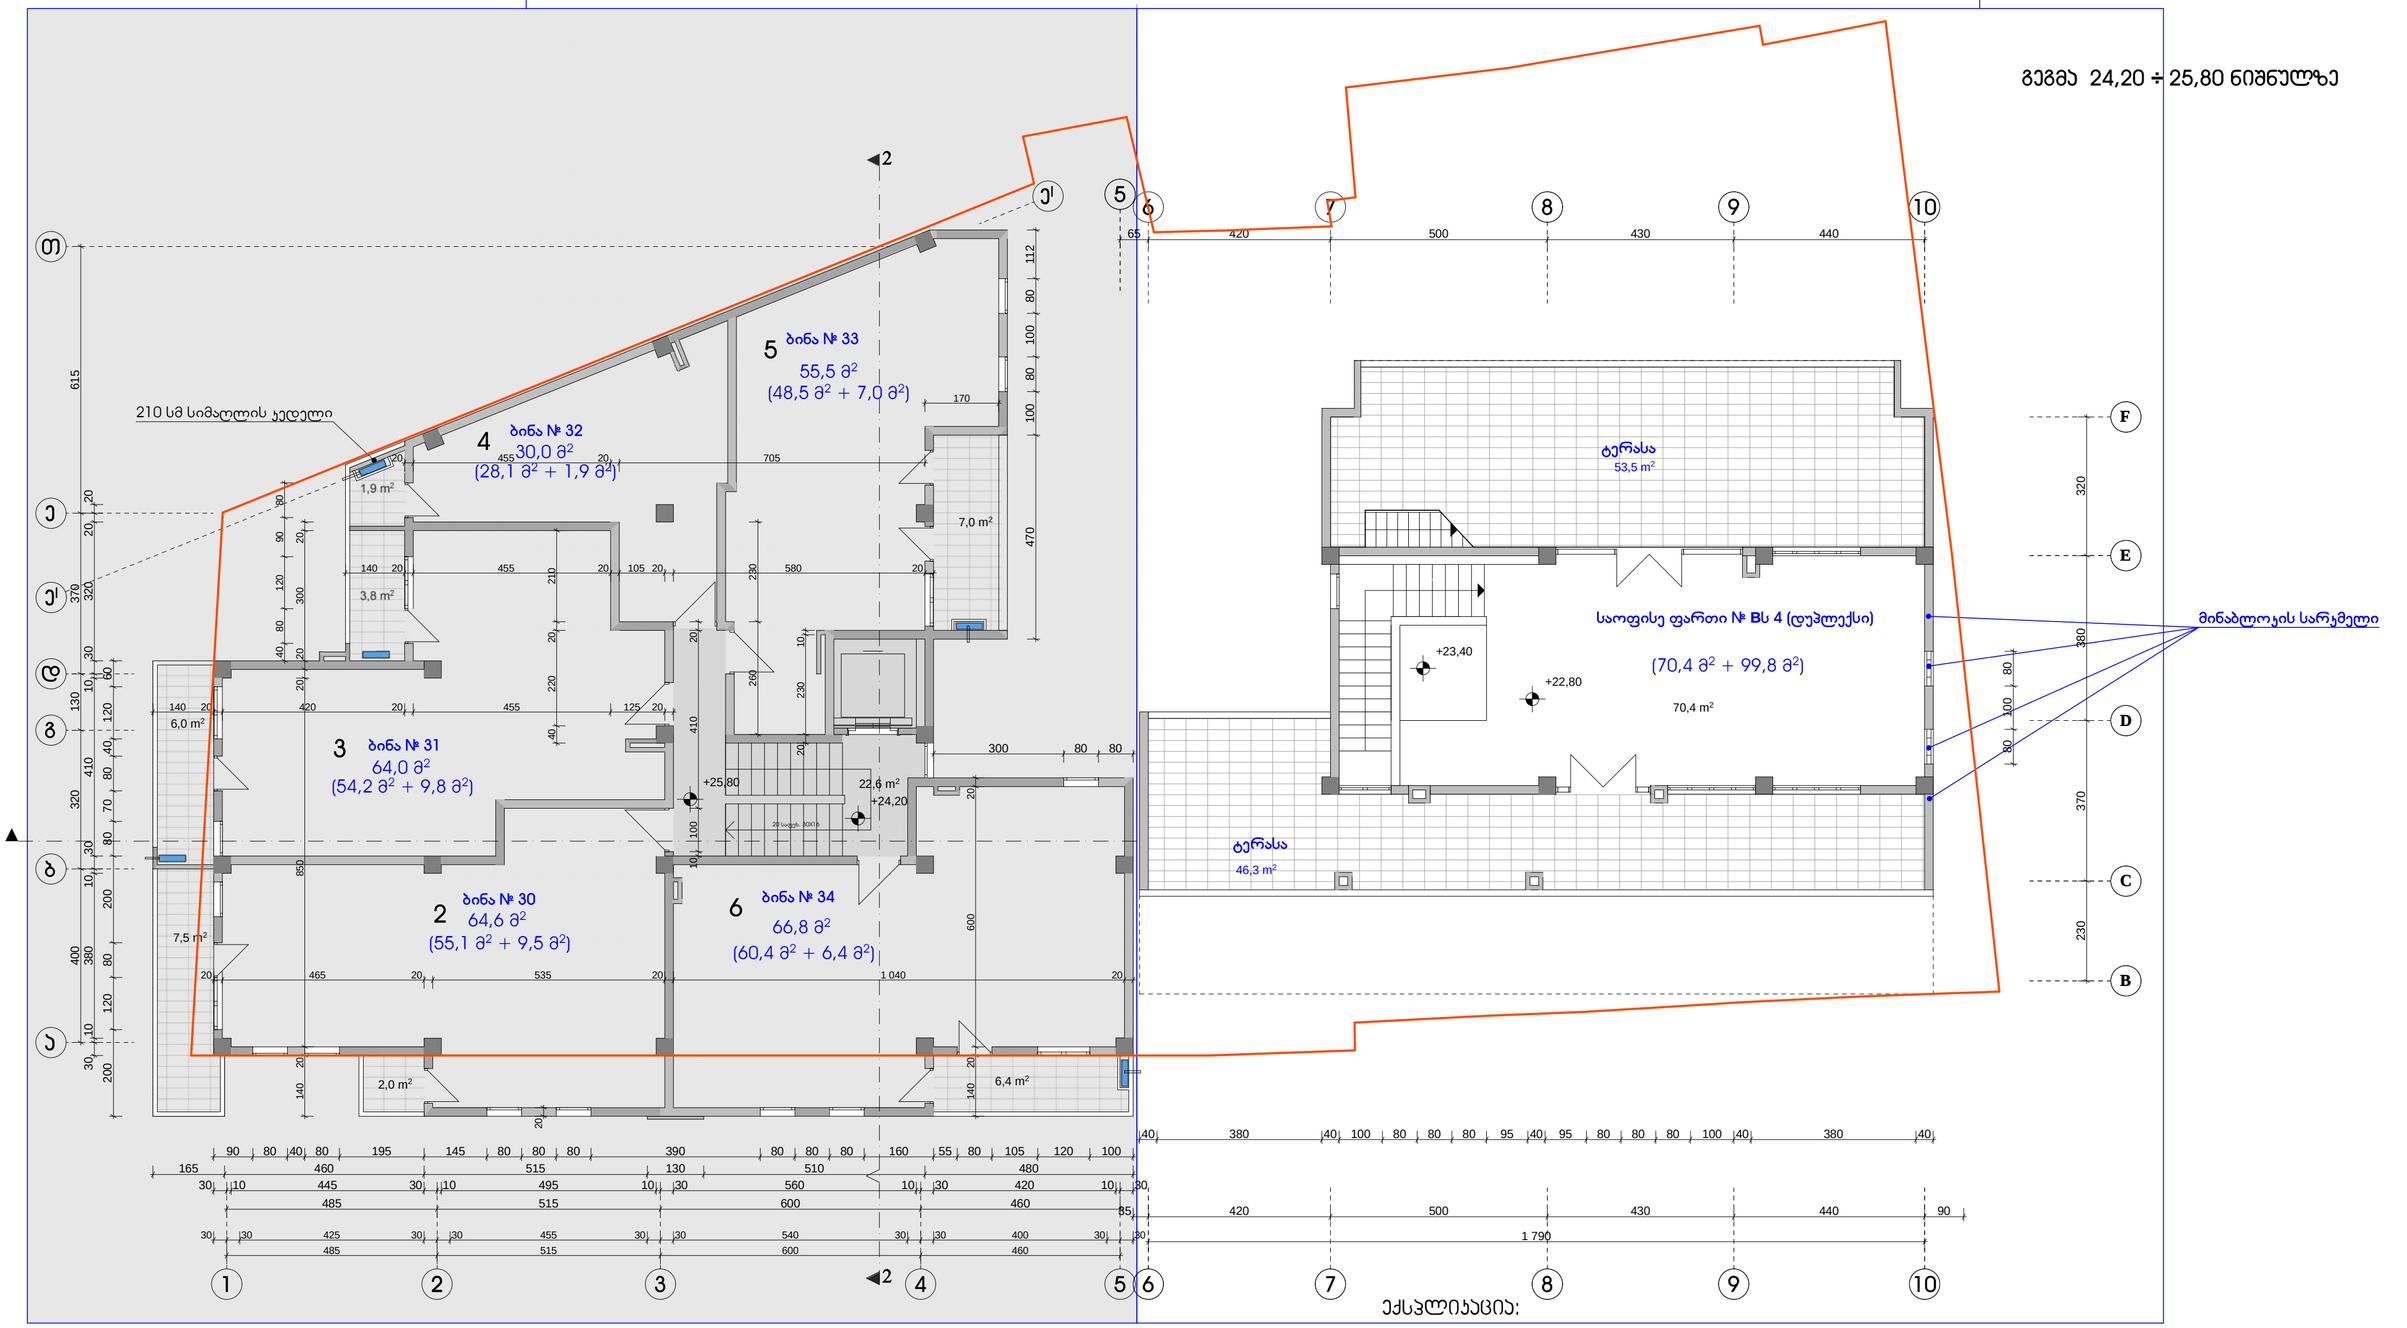

შენიშვნები:

1. აივნებზე გათვალისწინებულია ნიშები სადაც განთავსდება გათბობა-ჯონდიცირების დანადგარები.

პირობითი აღნიშვნა -

2. ბინები დაგეგმარდეს მშენებლობის პროცესში (დამკვეთის სურვილის შესაბამისად), წყალ-ჯანალიზაციის არხების განლაგების გათვალისწინებით

ექსპლიკაცია:

კორპუსი A

1. ჯიბის უკრედი და ლიფტი	22,6 მ²	
2. ბინა № 30	55,1 მ² +	9,5 მ² საზაფხულო
3. ბინა № 31	54,2 მ² +	9,8 მ² საზაფხულო
4. ბინა № 32	28,1 მ² +	1,9 მ² საზაფხულო
5. ბინა № 33	45,8 მ² +	7,0 მ² საზაფხულო
6. ბინა № 34	60,4 მ² +	6,4 მ² საზაფხულო

კორპუსი B

1. საოფისე ფართი № Bს 4	70,4 მ² + 99,8 მ² საზაფხულო	

ქ. თბილისი, ჯავთისხევის ქ. № 19
მრავალფუნქციური ობიექტის პროექტი

დამკვეთი	ამხ. „ცოტნე დადიანი 2012“
გეგმა 24,20 ÷ 25,80 ნიშნულზე	
არქიტექტორი	ა. რამიშვილი
მასშტაბი 1 : 100	ფურცელი ა-11 თბილისი 2021 წ.
ინდივიდუალურ მეწარმე „არჩილ რამიშვილი-ა.ი.რ. დიზაინი“	A.I.R. Design

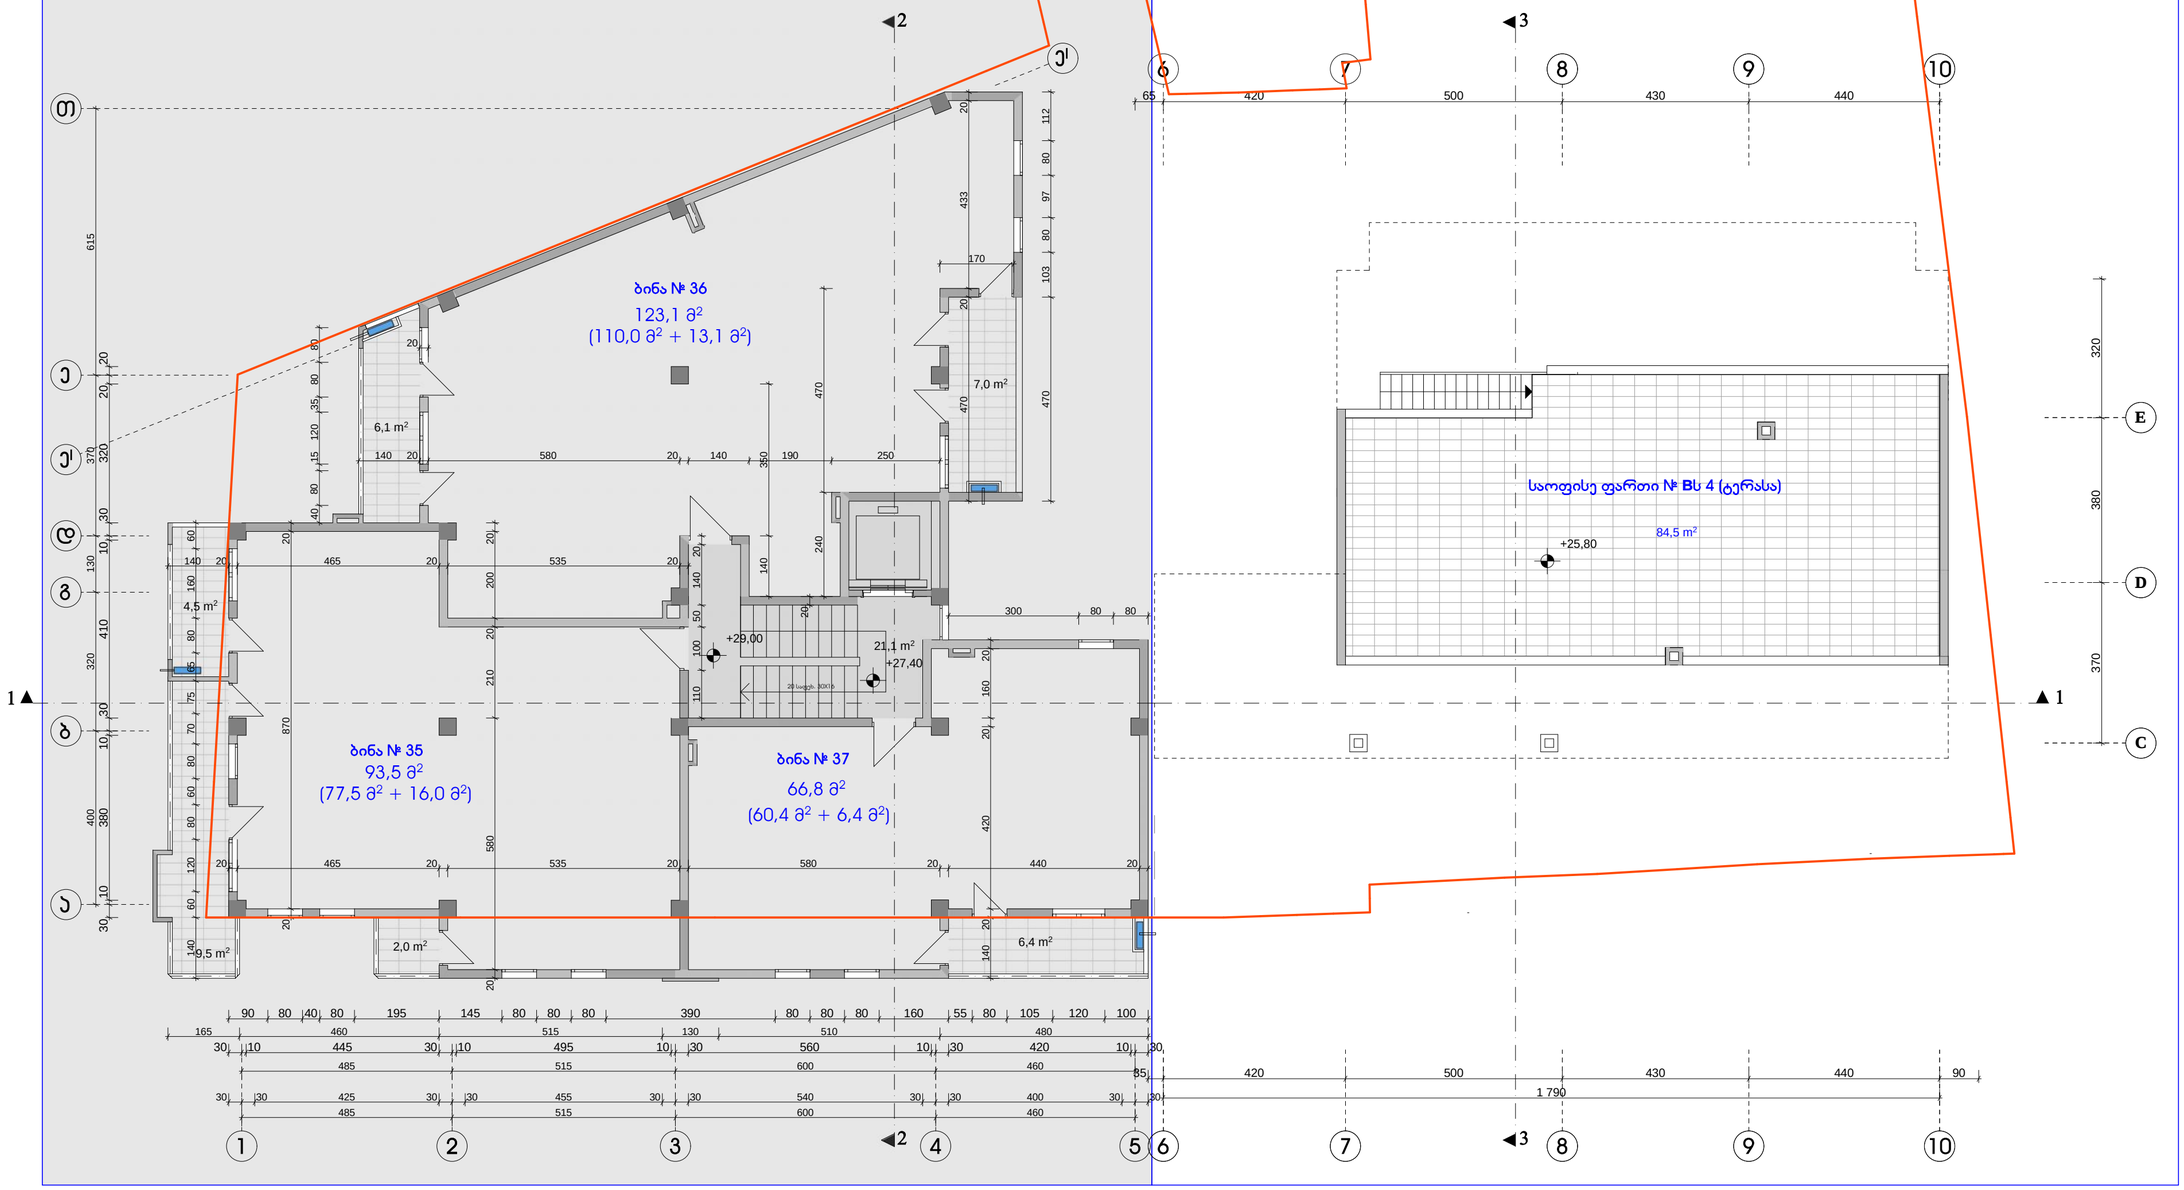

84,5 m2

20 safex. 30X16 140 20 420 20 160 20 470 20 433 20 470 103 80 97 80 112 400 320 130 370 615 140 60 120 80 60 80 70 75 65 80 160 60

300 80 80

485 515 600 460

165 460 515 130 510 480 20 870 20

20 465 20 535 20 580 20 440 20 40 80 15 120 35 80 80 20 580 210 20 200 20

20

90 80 40 80 195 145 80 80 80 390 80 80 80 160 55 80 105 120 100

30 10 445 30 10 495 10 30 560 10 30 420 10 30 30 10 380 10 30 410 10 30 320 20 20 20

140 20 580 20 140 190 250 140 350 110 100 50 140 20240 470

140 20 465 20 535 20

170

485 515 600 460

30 30 425 30 30 455 30 30 540 30 30 400 30 30 370 380 320

35 420 500 430 440 90

65 420 500 430 440

1 790

+29,00
+27,40

+25,80

6,4 m2

7,0 m2

2,0 m2

6,1 m2

4,5 m2

9,5 m2

21,1 m2

(60,4 m2

+ 6,4 m2

)

ფურცელი

არქიტექტორი

ინდმეწარმე "არჩილ რამიშვილი-ა.ი.რ. დიზაინი"

ამხ. `cotne დადიანი 2012~

1 : 100 a-12

ა. რამიშვილი
მასშტაბი

დამკვეთი

e

I

a

b

g

d

e

I

e

T

66,8 m2 93,5 m2

(77,5 m2

+ 16,0 m2

)

შენიშვნები:

1. აივნებზე გათვალისწინებულია ნიშები სადაც განთავსდება გათბობა-კონდიცირების დანადგარები.
პირობითი აღნიშვნა -

2. ბინები დაგეგმარდეს მშენებლობის პროცესში (დამკვეთის სურვილის შესაბამისად), წყალ-კანალიზაციის არხების განლაგების გათვალისწინებით

გეგმა 27,40 ÷ 29,00 ნიშნულზე

გეგმა 27,40 ÷ 29,00 ნიშნულზე

1 1

2

2

ბინა # 37 ბინა # 35

3

3

ბინა # 36

123,1 m2
(110,0 m2

+ 13,1 m2

)

1 2 3 4 5

ექსპლიკაცია:

კორპუსი A
1. კიბის უჯრედი და ლიფტი 21,1 მ

2

2. ბინა # 35 77,5 მ

2 + 16,0 m

2

საზაფხულო
3. ბინა # 36 110,0 მ

2 + 13,1 m

2

საზაფხულო
4. ბინა # 37 60,4 მ

2 + 6,4 m

2

საზაფხულო

კორპუსი B
1. საოფისე ფართი # Bs 4 (ტერასა) 84,5 მ

2

საზაფხულო

ქ. თბილისი, კავთისხევის ქ. # 19
მრავალფუნქციური ობიექტის პროექტი

კორპუსი A (არსებული) კორპუსი B (საპროექტო)

თბილისი 2021 წ.

საოფისე ფართი # Bs 4 (ტერასა)

C

D

E

6 7 8 10

6 7 8 10

9

9

კორპუსი A (არსებული)

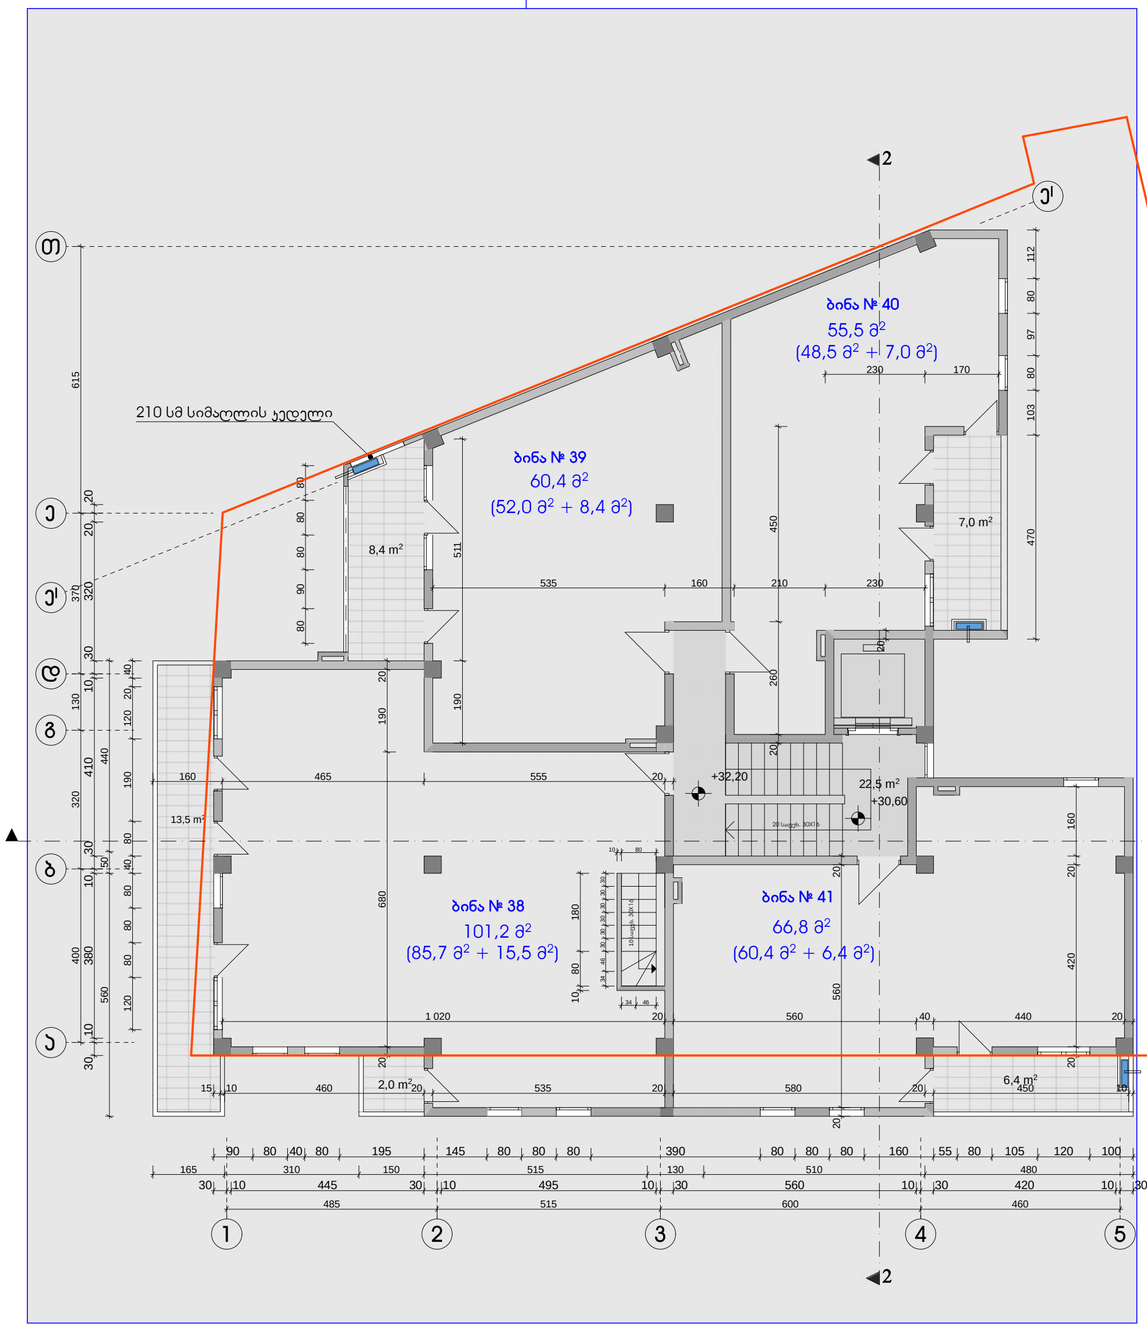

გეგმა 30,60 ÷ 32,20 ნიშნულზე

შენიშვნები:

1. აივნებზე გათვალისწინებულია ნიშები სადაც განთავსდება გათბობა-ჯონდიცირების დანადგარები.

პირობითი აღნიშვნა -

2. ბინების გეგმარება დაკორექტირდეს მშენებლობის პროცესში (დამკვეთის სურვილის შესაბამისად)

ექსპლიკაცია:

კორპუსი A

1. ჯიბის უჯრედი და ლიფტი	22,5 მ²
2. ბინა № 38	85,7 მ² + 15,5 მ² საზაფხულო
3. ბინა № 39	52,0 მ² + 8,4 მ² საზაფხულო
4. ბინა № 40	48,5 მ² + 7,0 მ² საზაფხულო
5. ბინა № 41	60,4 მ² + 6,4 მ² საზაფხულო

ქ. თბილისი, ჯავთისხევის ქ. № 19
მრავალფუნქციური ობიექტის პროექტი

დამკვეთი		აშხ. „ცოტნე დადიანი 2012“	
გეგმა 30,60 ÷ 32,20 ნიშნულზე			
არქიტექტორი			ა. რამიშვილი
მასშტაბი	1 : 100	ფურცელი	ა-13
თბილისი 2021 წ.			
ინდივიდუალურ არჩილ რამიშვილი-ა.ი.რ. დიზაინი			A.I.R. DESIGN

ჯორჯუსი **A** (არსებული)

ჯორჯუსი **A** (არსებული)

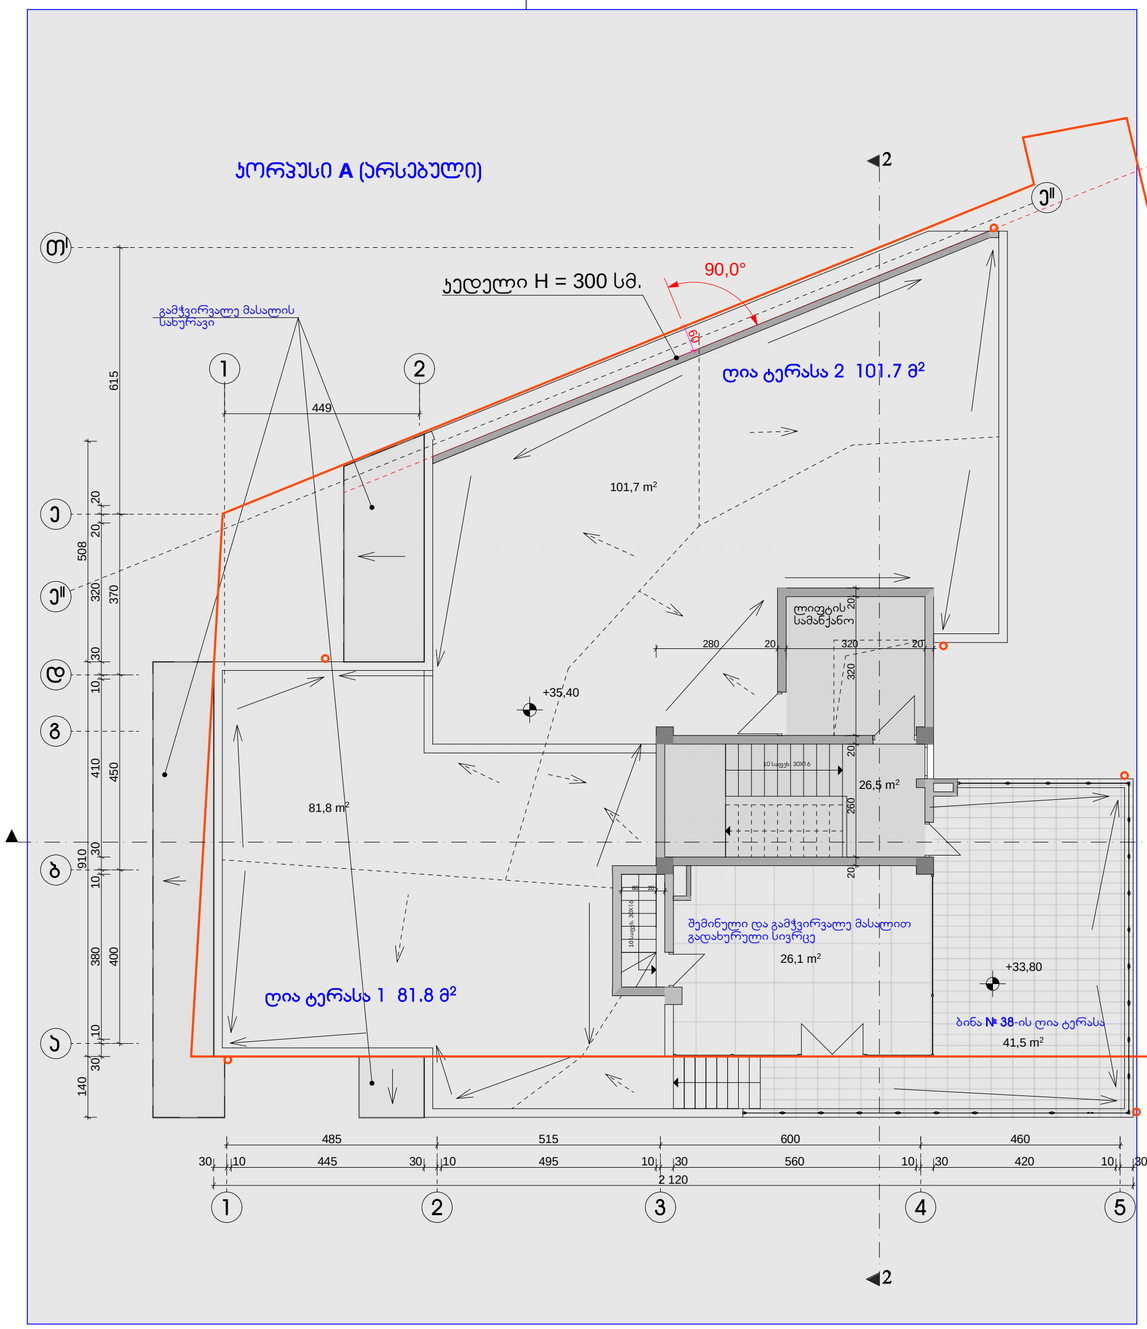

გეგმა 33,80 ÷ 35,40 ნიშნულზე

ექსპლიკაცია:

ჯორჯუსი A

1. ჯიბის უჯრედი და ლიფტი	26,5 მ²
2. ბინა № 38 -ის საზაფხულო ფართი	26,1 მ² + 41,5,7 მ² = 67,6 მ²
3. ღია ტერასა 1	81,8 მ²
4. ღია ტერასა 2	101,7 მ²

ქ. თბილისი, ჯავთისხევის ქ. № 19 მრავალფუნქციური ობიექტის პროექტი			
დამკვეთი	შპს. „ცოტნე დადიანი 2012“		
გეგმა 33,80 ÷ 35,40 ნიშნულზე			
არქიტექტორი			ა. რამიშვილი
მასშტაბი	1 : 100	ფურცელი	2-14
თებერვალი 2021 წ.			
ინდივიდუალურ არჩილ რამიშვილის-ა.ი.რ. ტრიალინი			

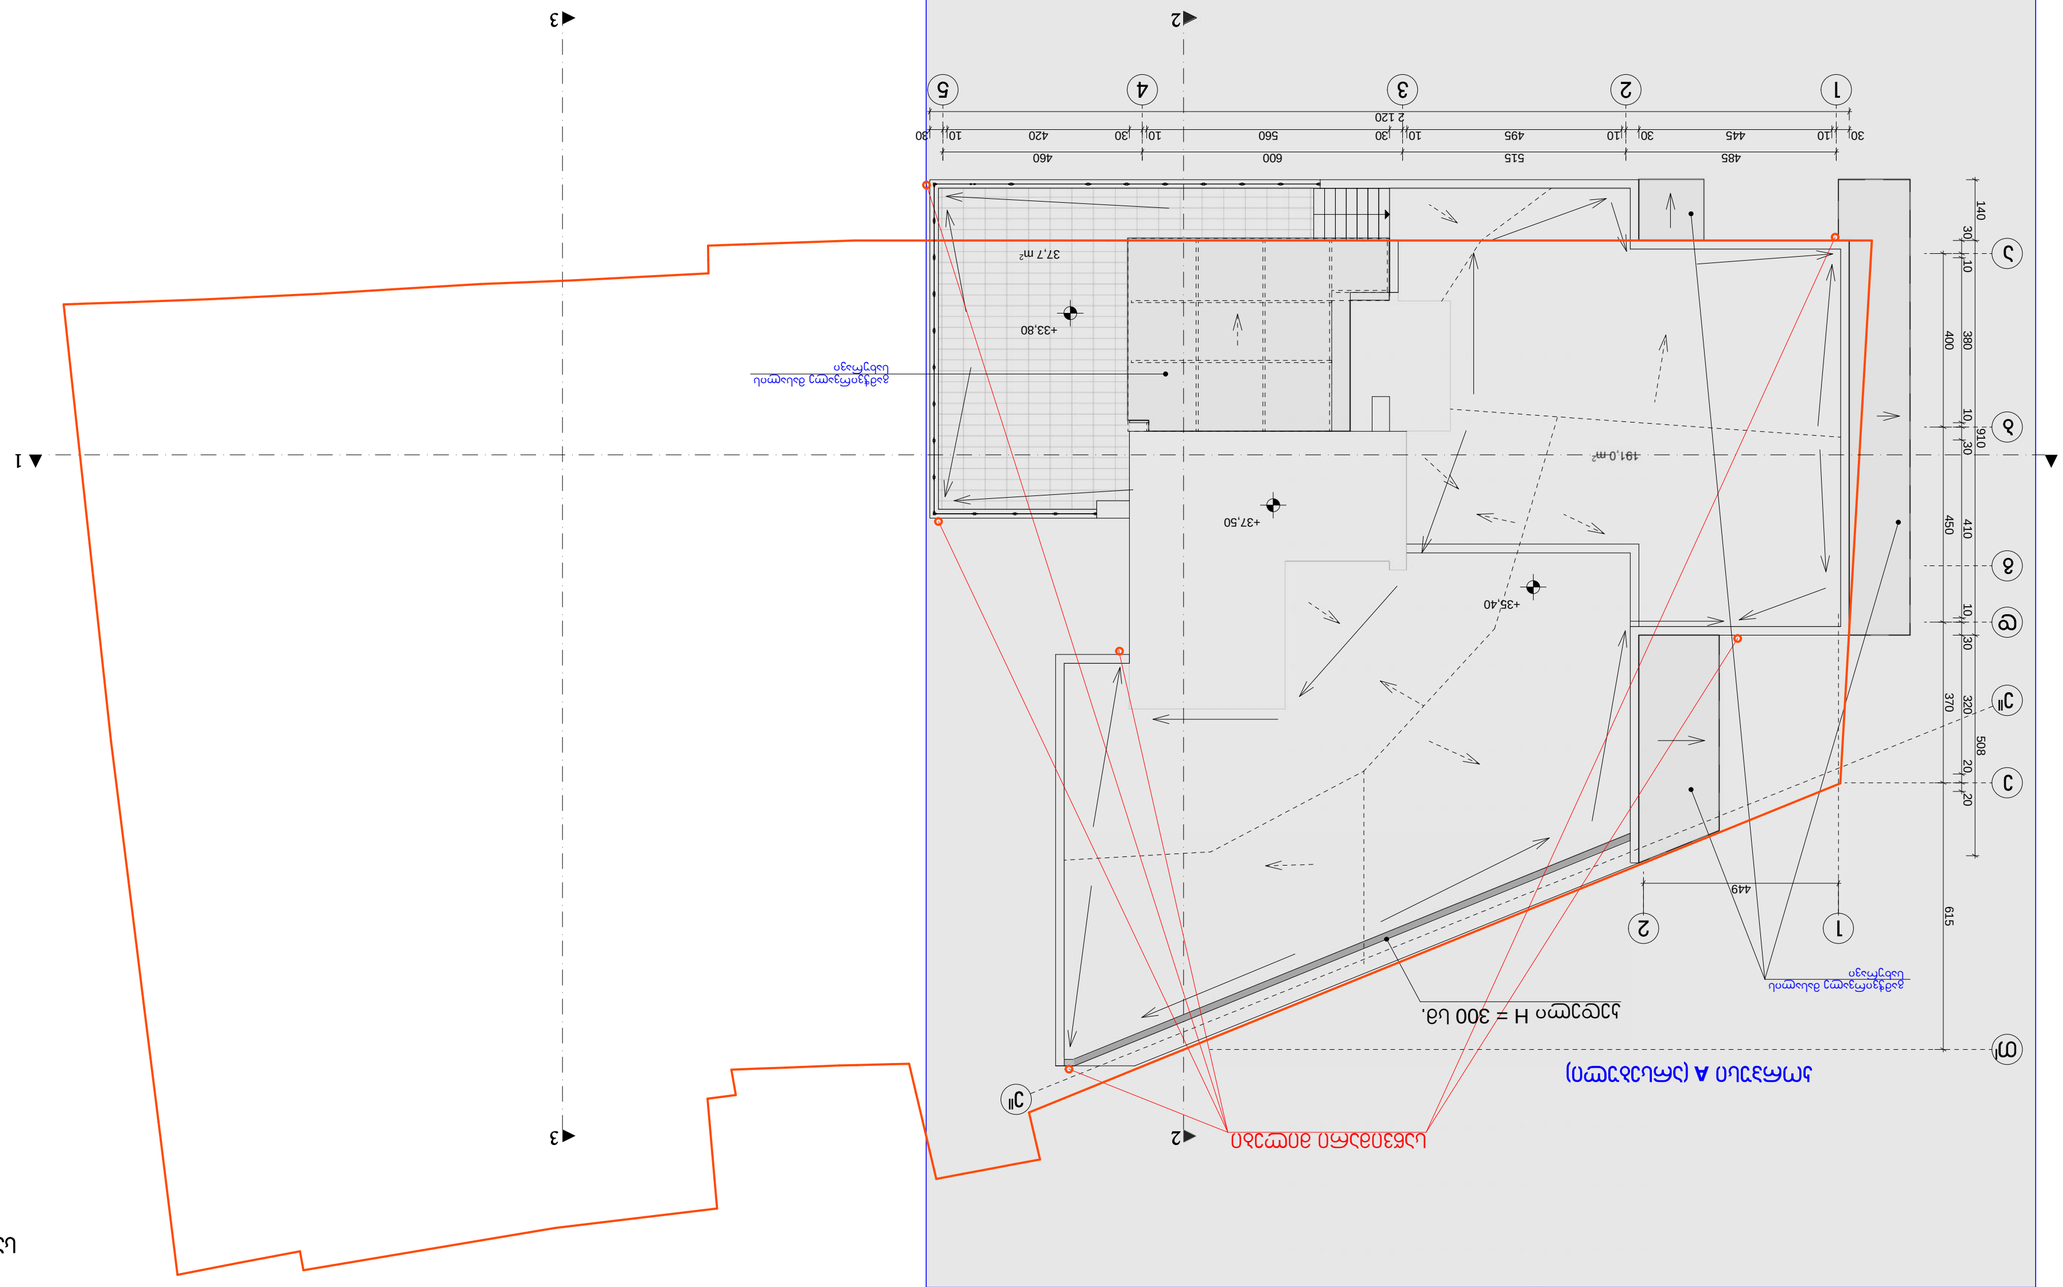

191,0 m2

37,7 m2

449 140 910 508

2 120

30 10 445 30 10 495 10 30 560 10 30 420 10 30 30 10 380 10 30 410 10 30 320 20 20 400 450 370 615

485 515 600 460

+35,40

+33,80

+37,50

სახურავის გეგმა

1 3 4 5

a

b

g

d

e

II

e

TI

1 2

e

II

2

ამხ. `cotne დადიანი 2012~

ინდმეწარმე "არჩილ რამიშვილი-ა.ი.რ. დიზაინი"

ა. რამიშვილი

დამკვეთი

მასშტაბი ფურცელი

არქიტექტორი

1 : 100 a-15

სახურავის გეგმა

საწვიმარი მილები

გამჭვირვალე მასალის
სახურავი

გამჭვირვალე მასალის
სახურავი

1 1

2

2 3

3

კორპუსი A (არსებული)

ქ. თბილისი, კავთისხევის ქ. # 19
მრავალფუნქციური ობიექტის პროექტი

კედელი H = 300 სმ.

კორპუსი A (არსებული)

თბილისი 2021 წ.